


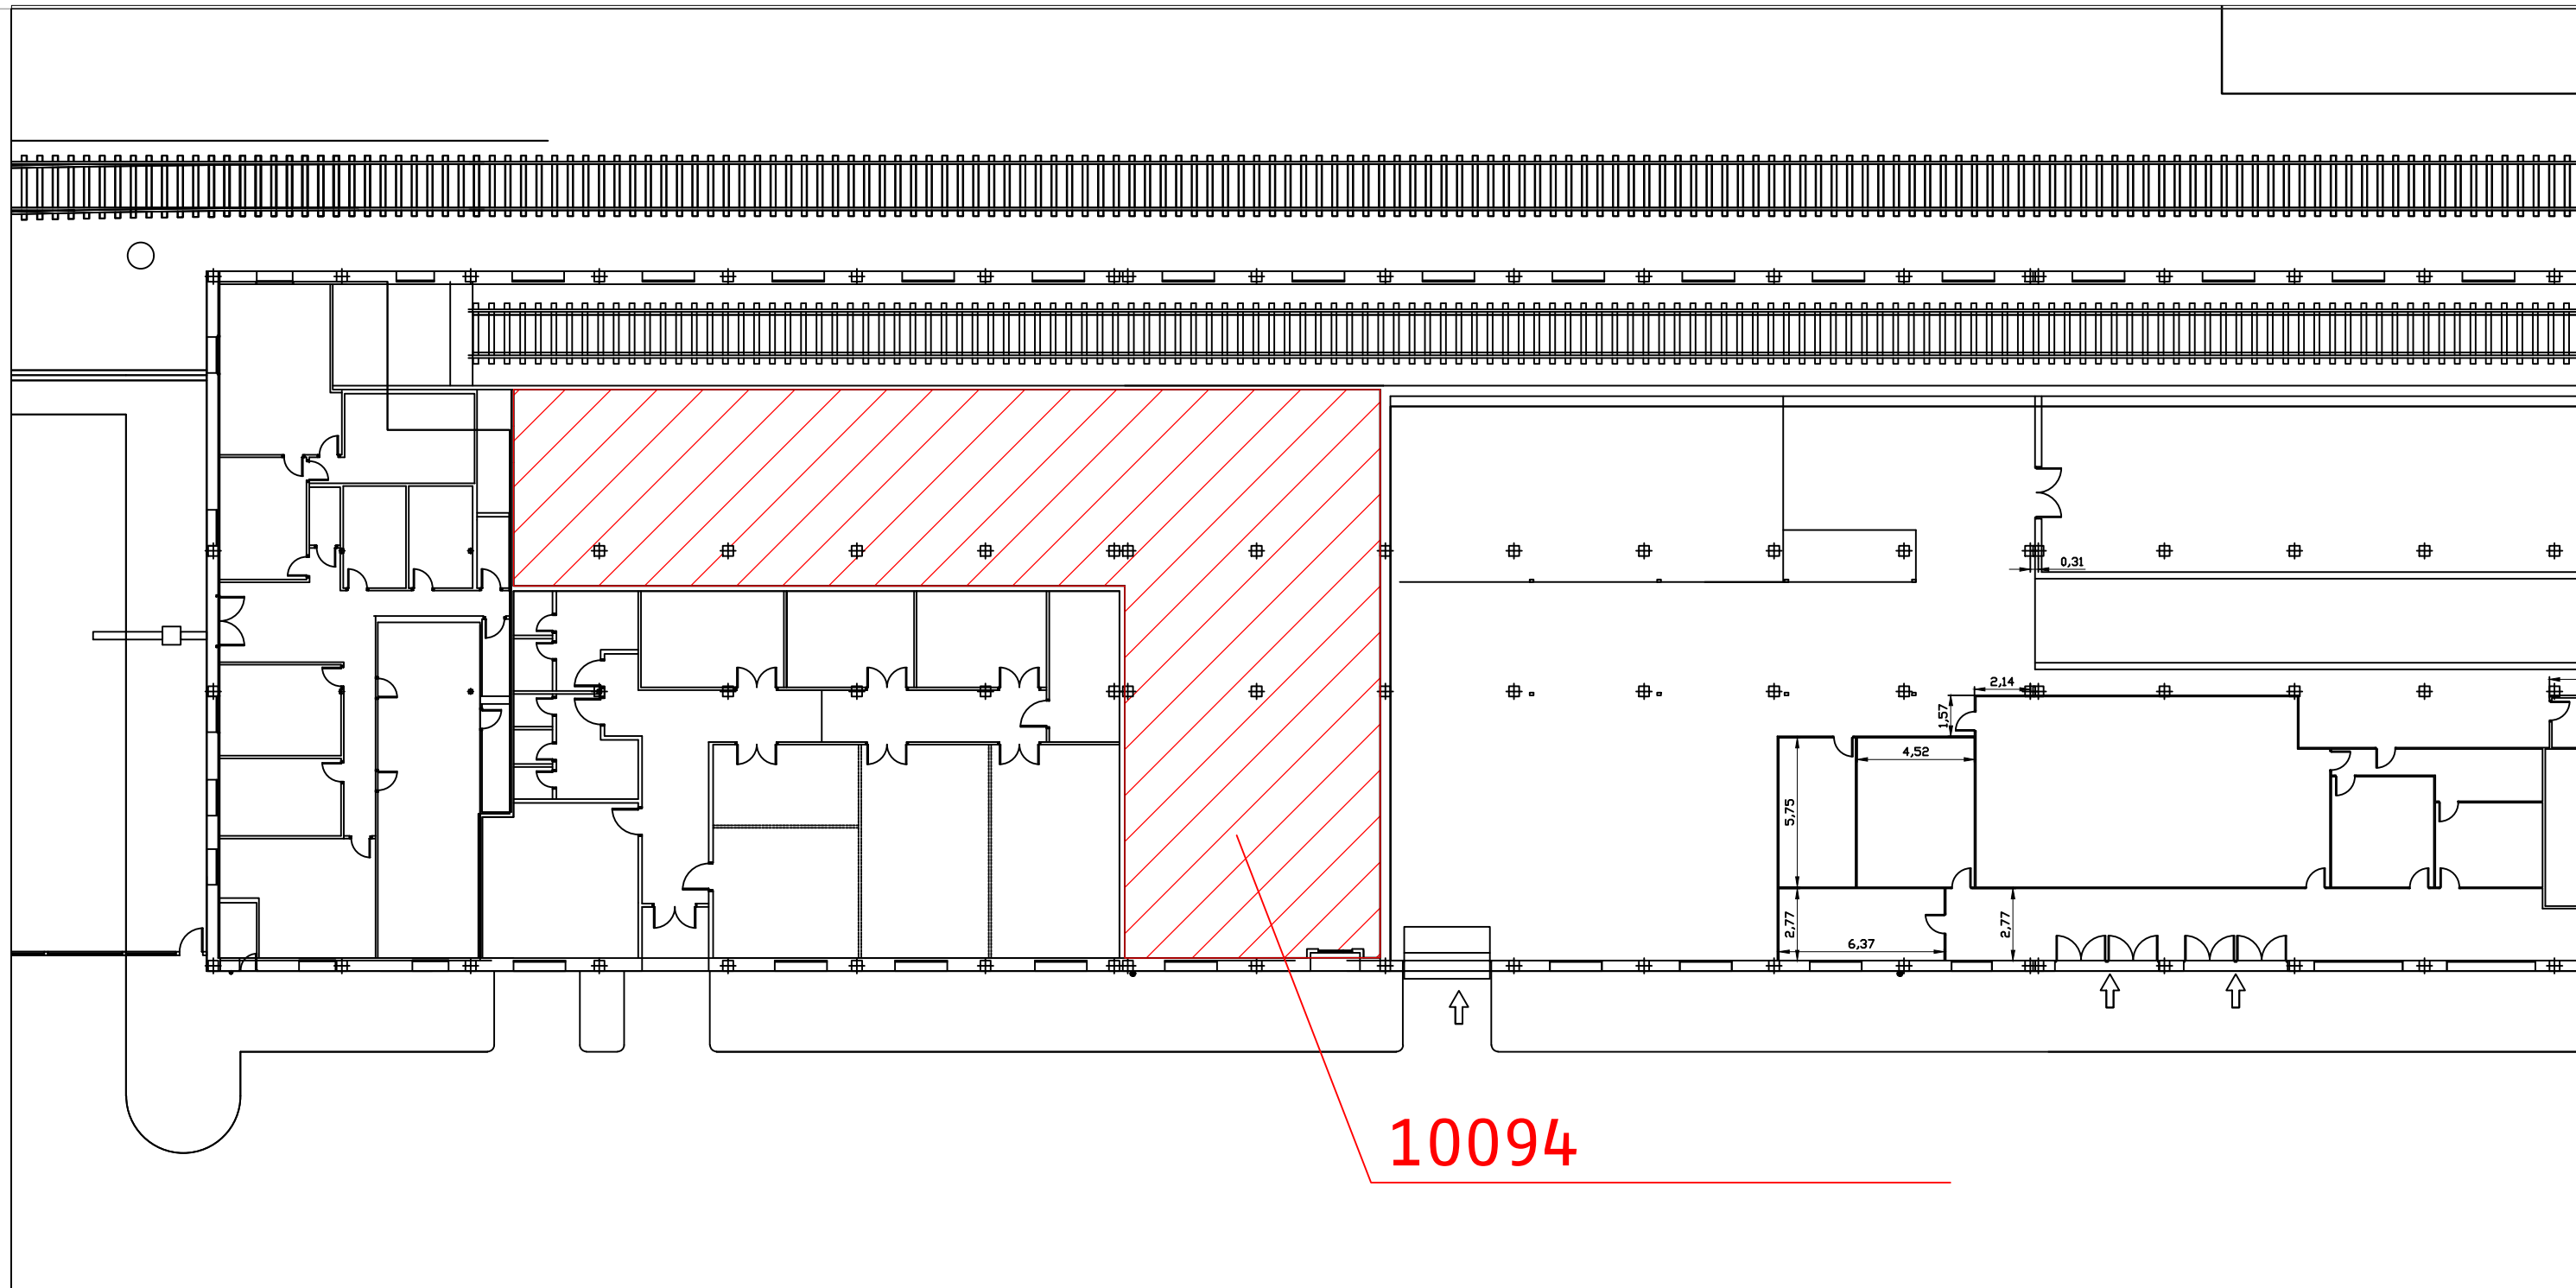

ESTACIÓN: SEVILLA SANTA JUSTA
DIRECCIÓN: SUBD. GEST. COM. JEFATURA COMERCIAL SUR.
CONTRATO Nº:
LOCAL: 10094
SUPERFICIE: 393,5 m2.
ACTIVIDAD: FIBRA ÓPTICA.
SITUADO EN: EXTERIOR DE LA ESTACIÓN - COTA 8.40
ARRENDATARIO:

FIRMAS AUTORIZADAS

POR EL ARRENDATARIO

POR ADIF



PLANO DE: **PLANTA.**

ESCALA: S/E

HOJA Nº: 1 DE: 1

ARCHIVO: