


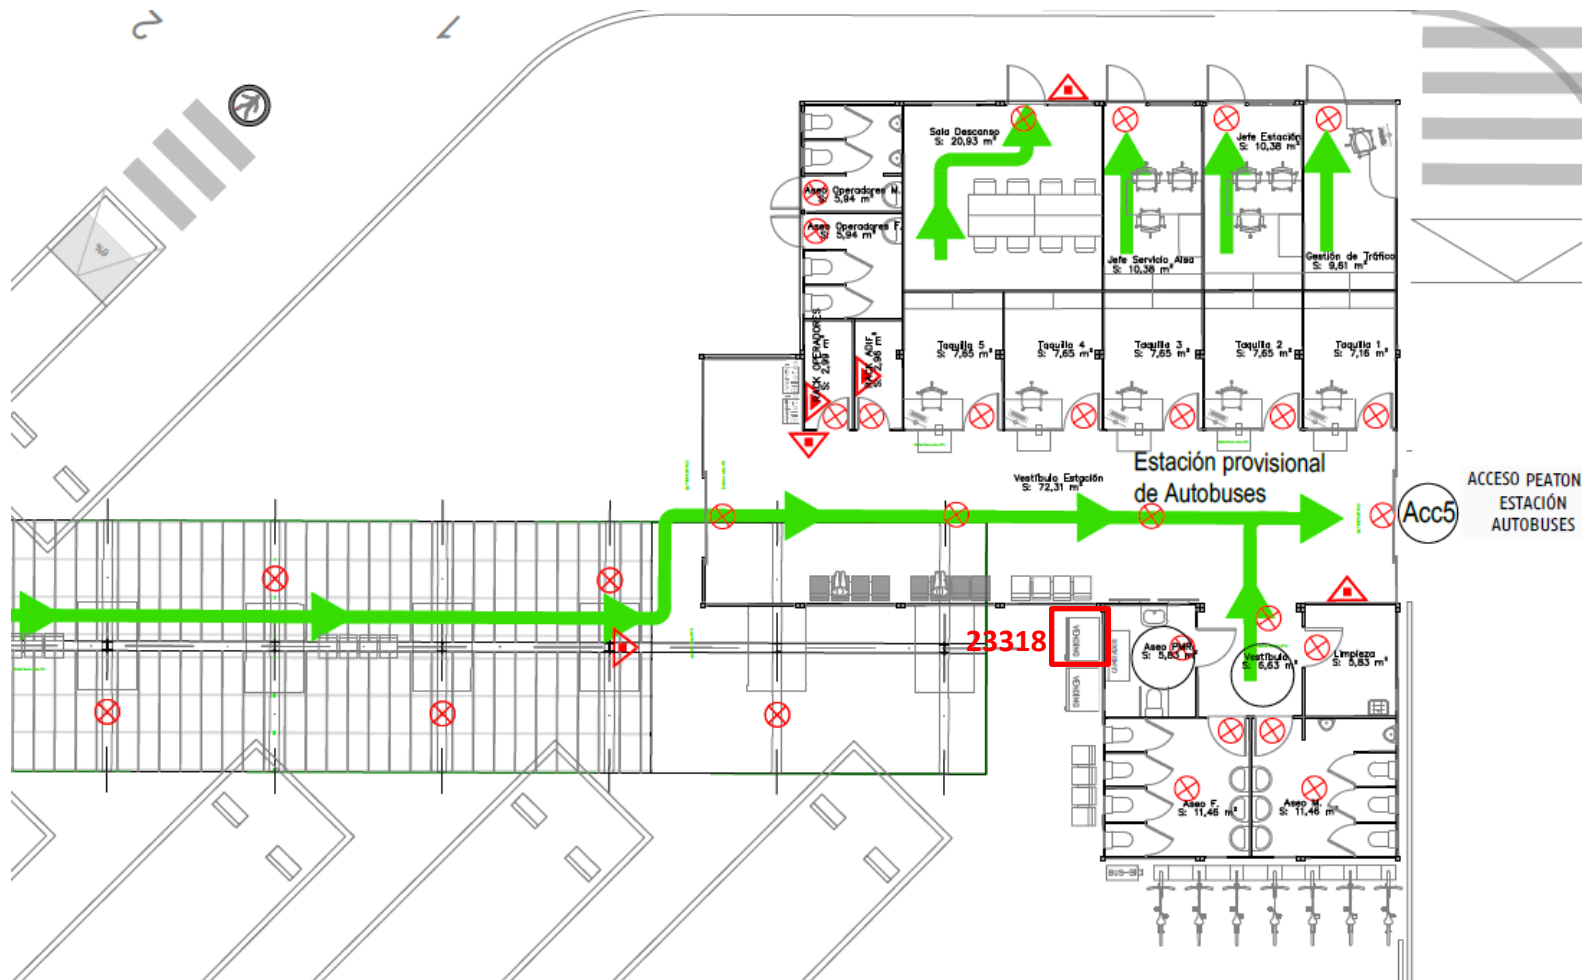

ESTACIÓN: Almería
DIRECCIÓN: Subdirección de Gestión Comercial. Jefatura Comercial Sur
CONTRATO N.º:
LOCAL: 23318
SUPERFICIE: 2,00 m²
ACTIVIDAD: Máquina Vending
SITUADO EN: Estación Provisional Autobuses (exterior)
ARRENDATARIO:

FIRMAS AUTORIZADAS

POR EL ARRENDATARIO

POR ADIF




PLANO DE:

PLANTA

ESCALA: S/E

HOJA N.º: 1 DE: 2

ARCHIVO:

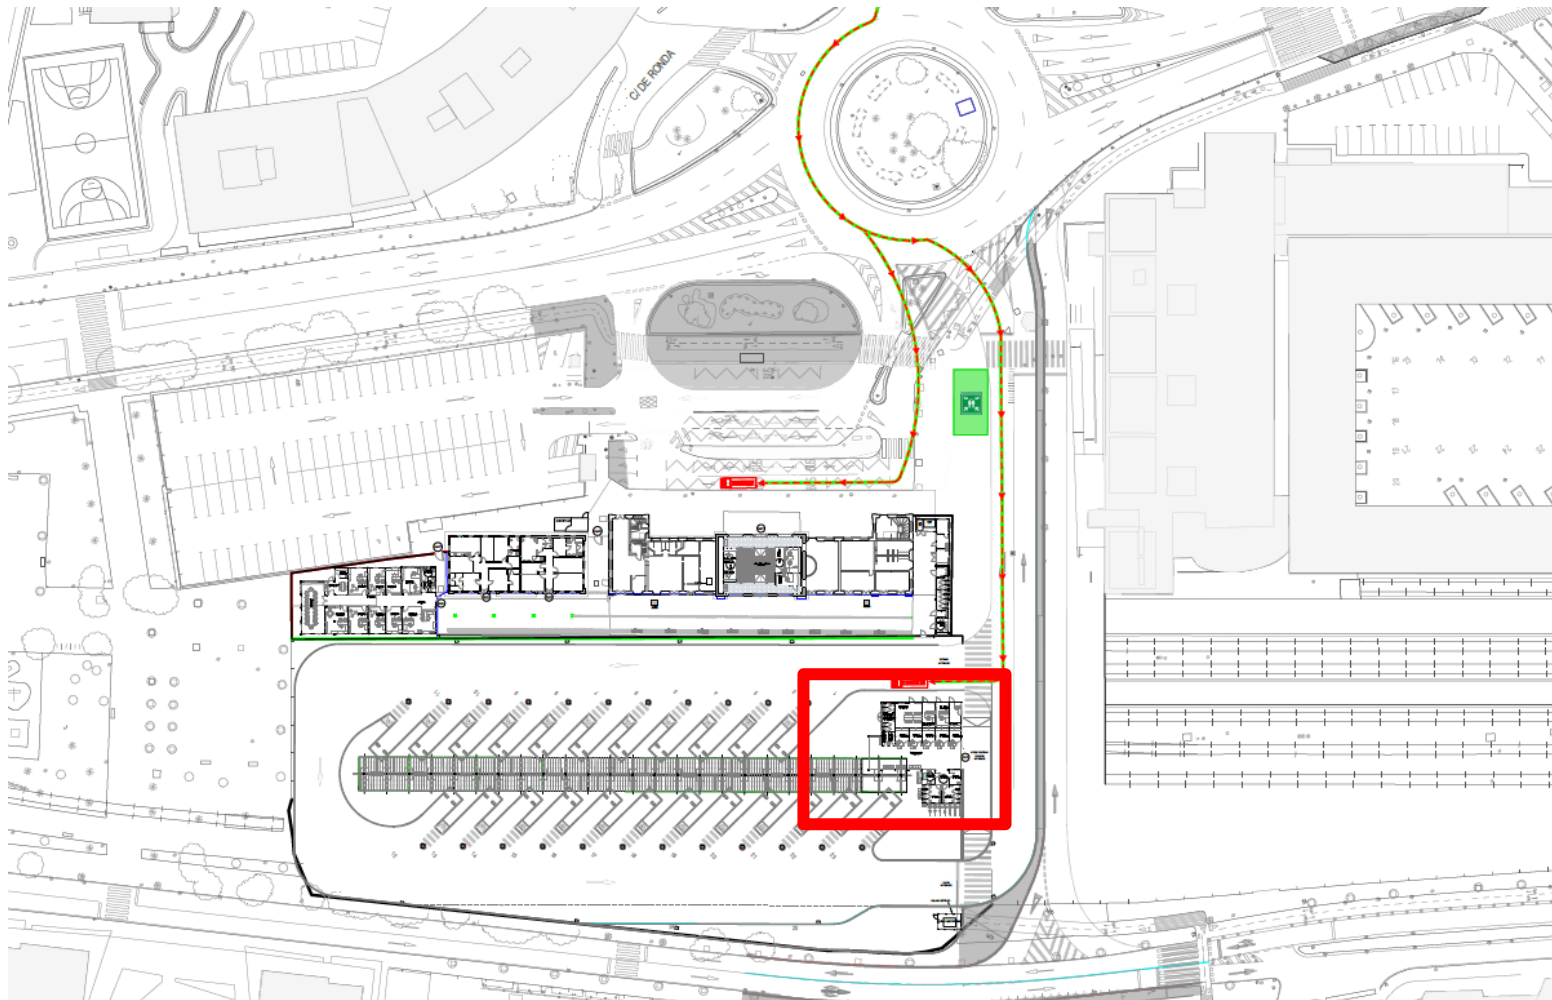

ESTACIÓN:	Almería
DIRECCIÓN:	Subdirección de Gestión Comercial. Jefatura Comercial Sur
CONTRATO N.º:	
LOCAL:	23318
SUPERFICIE:	2,00 m²
ACTIVIDAD:	Máquina Vending
SITUADO EN:	Estación Provisional Autobuses (exterior)
ARRENDATARIO:	

FIRMAS AUTORIZADAS

POR EL ARRENDATARIO

POR ADIF



PLANO DE:

SITUACIÓN

ESCALA: S/E

HOJA N.º: 2 DE: 2

ARCHIVO: