

NOTA INFORMATIVA

EXPEDIENTE Nº 2024-164-00011

ARRENDAMIENTO EN LA ESTACIÓN DE VALÈNCIA JOAQUÍN SOROLLA DE UN LOCAL PARA DESTINARLO A LA ACTIVIDAD DE CAFETERÍA-RESTAURANTE Y DE DOS ESPACIOS PARA DESTINARLOS A LA ACTIVIDAD DE TERRAZA. LAS ACTIVIDADES DE CAFETERÍA-RESTAURANTE Y TERRAZA DEBERÁN SER COMPATIBLES CON LA UTILIZACIÓN DEL LOCAL Y DE LOS ESPACIOS COMO ZONAS DE TRABAJO FLEXIBLE POR PARTE DE LOS CLIENTES DEL ESTABLECIMIENTO


En relación con el expediente referenciado, se ha detectado que en uno de los planos as-built incluidos en el Anejo 1.A Planos y ficha técnica del Pliego de Condiciones Particulares figura que la altura libre de los aseos es de 2,58 m, cuando debía figurar 2,70 m. Se adjunta a la presente nota informativa el plano corregido.

Fdo.: Jesús Ángel Sebastián
Jefe Comercial Este
Subdirección de Gestión Comercial




La autenticidad de este documento puede ser comprobada mediante el código seguro de verificación: AKT57HA8RHPWAF7RX040M2H93R
Verificable en <https://sede.adif.gob.es/csv/valida.jsp>

422208300195-UTE-PLA-ED-ARQ-070300-00H1_A6_ALZ_SEC

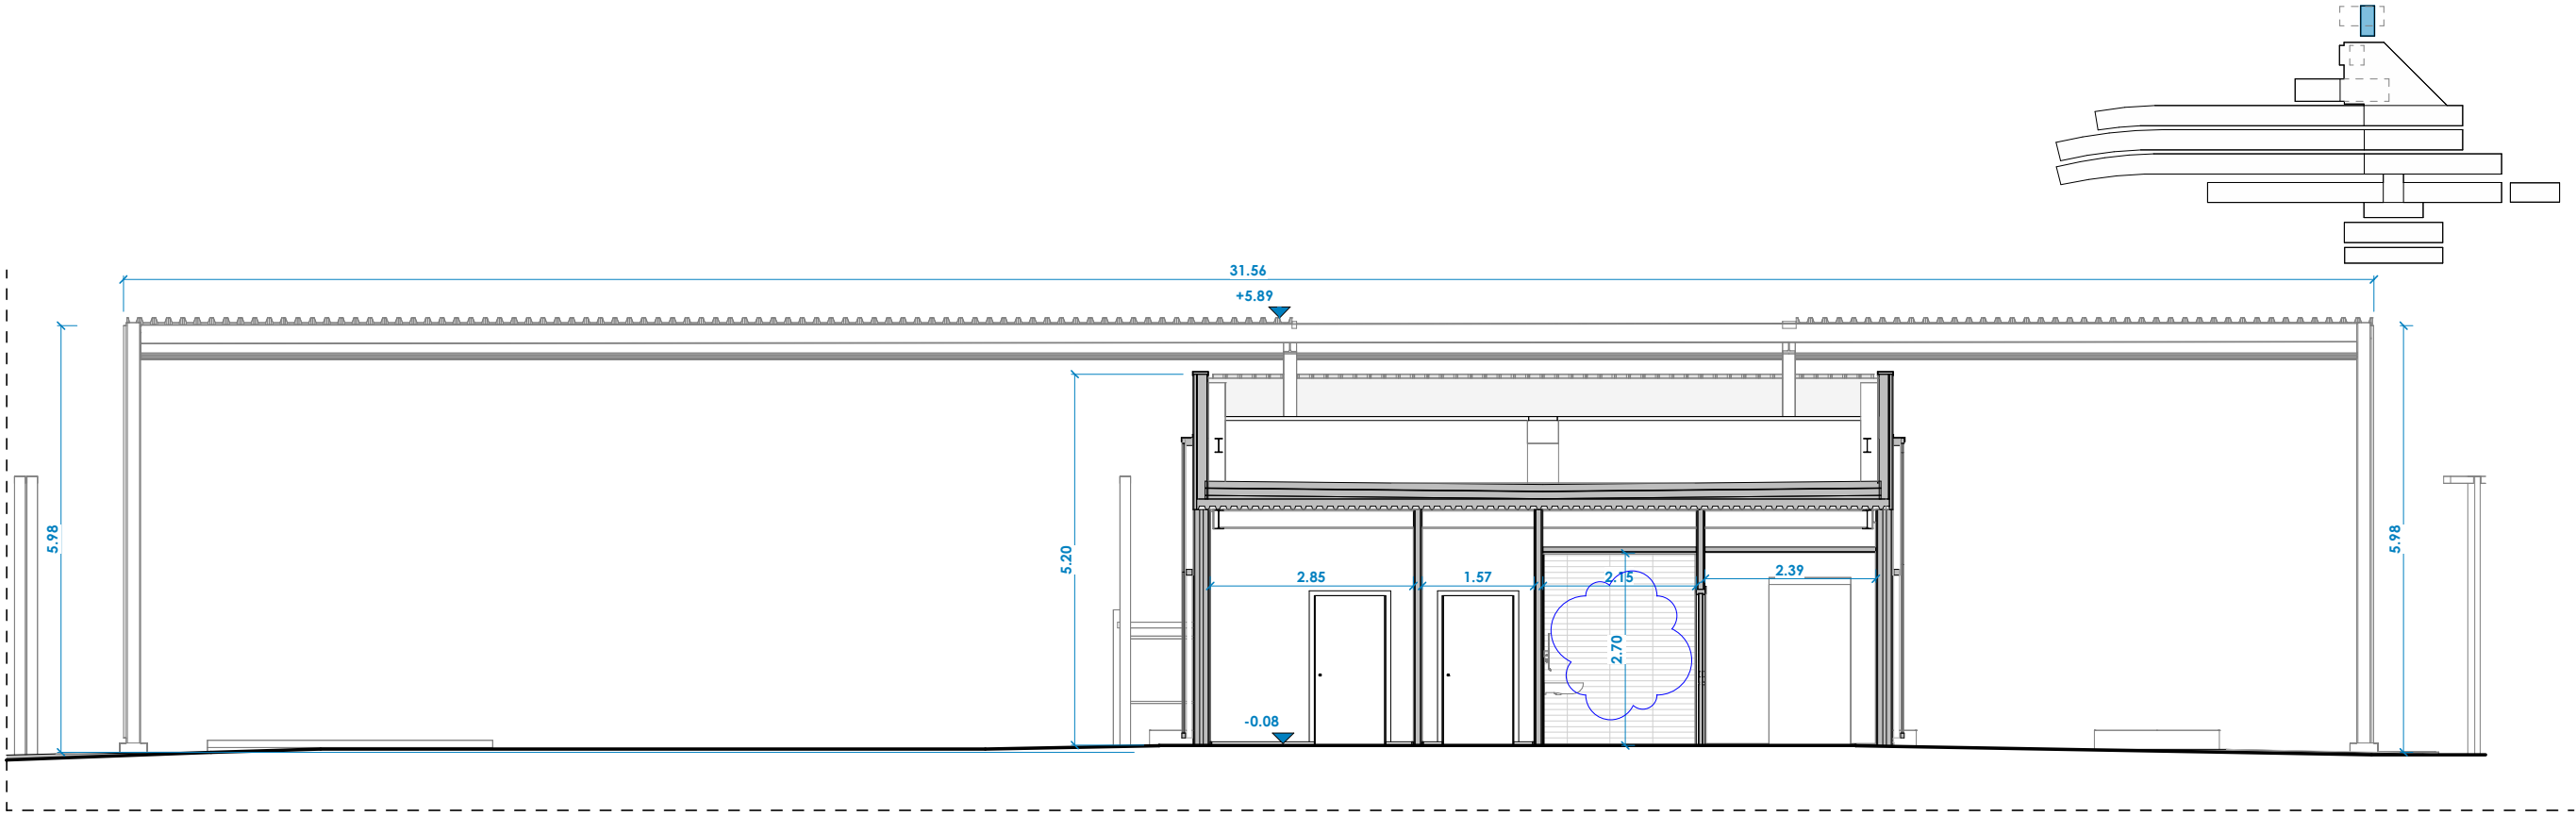

I SEC. 1-1' I 1 : 100

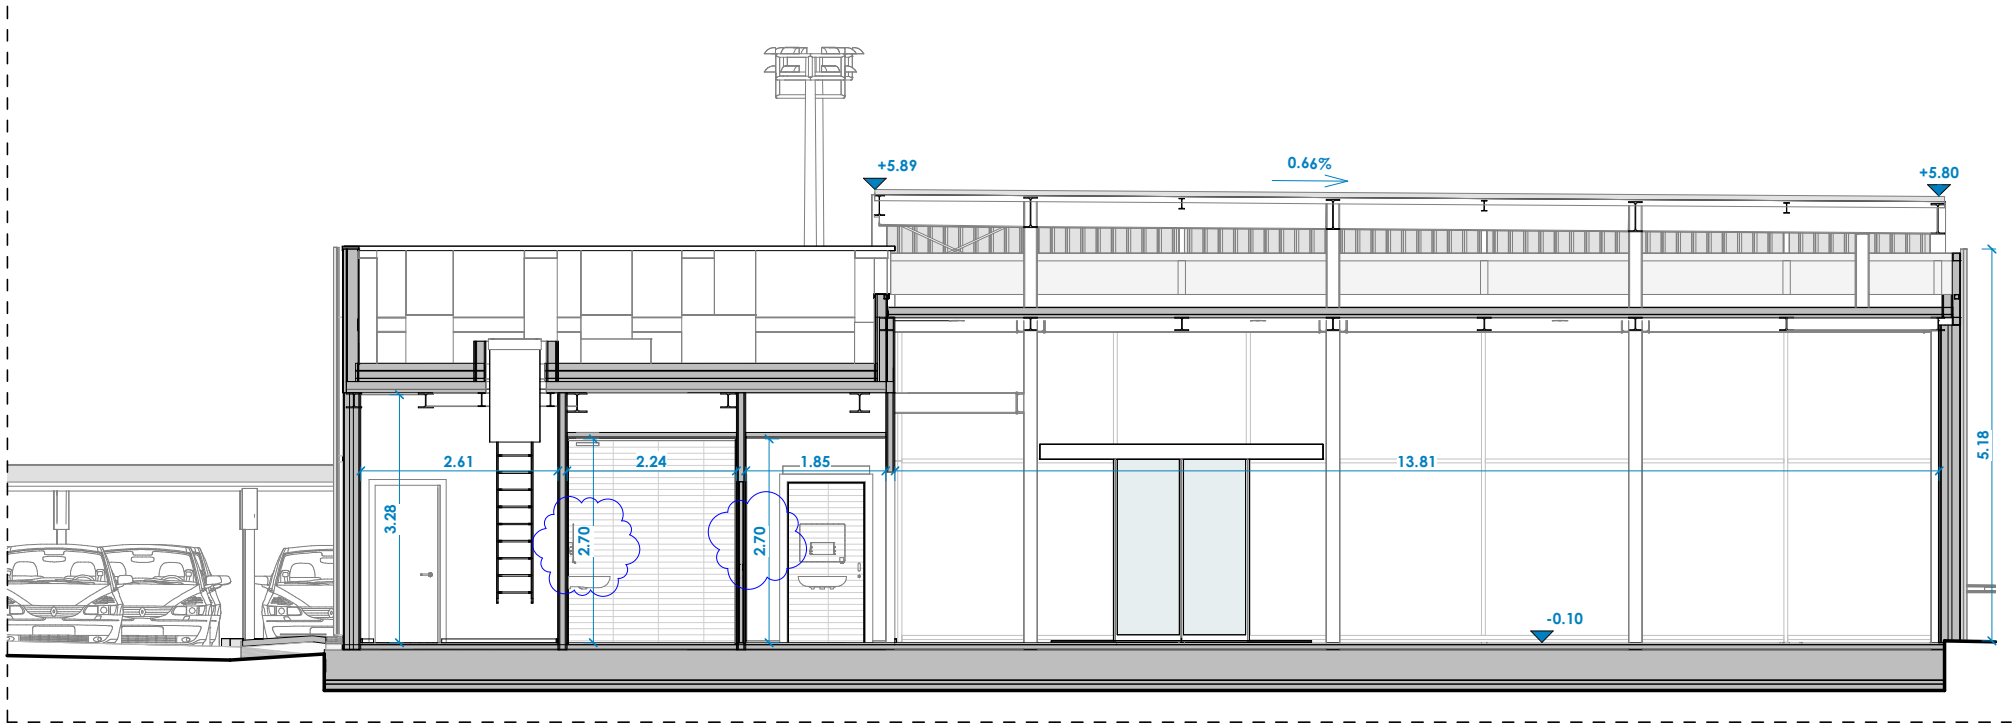

I SEC. A-A' I 1 : 100




DOCUMENTO

CONTROLADO

VER.: 4

FECHA: 09/09/2024

FIRMA: 

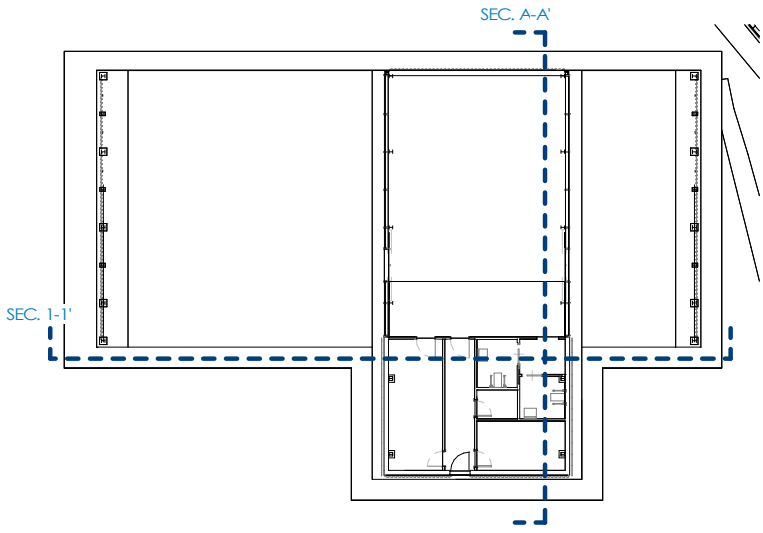

Nº REV	Fecha	Descripción de revisión
V01	PROYECTO	PROYECTO
V02	29/11/2023	Revisión Actuación 6
V03	07/02/2024	Revisión Actuación 6
V04	09/09/2024	Revisión Actuación 6



TÍTULO:
Proyectos de Construcción del nuevo canal de acceso (Fase 3), de la ampliación y remodelación de la Estación de Valencia - Joaquín Sorolla y de la ampliación del aparcamiento de Valencia - Joaquín Sorolla y otras actuaciones para la integración de Alta Velocidad en Valencia

OBRA:
Canal de acceso / Ampliación estación JS / Ampliación aparcamiento



ESCALA ORIGINAL A3

Númerica 1 : 100

FECHA: 09/09/2024

EXPEDIENTE: 4.22/20830.0195

PROVIENE DEL MODELO BIM

SI

TÍTULO DEL PLANO

ESTADO REFORMADO. EDIFICACIÓN

ACTUACIÓN 6 - NUEVA ZONA COMERCIAL EXTERIOR

ALZADOS Y SECCIONES

Nº DE PLANO

5.7.3

Hoja 1 de 2