

V. Anuncios

B. Otros anuncios oficiales

MINISTERIO DE TRANSPORTES, MOVILIDAD Y AGENDA URBANA

32982 *Resolución de la Dirección General de Planificación y Evaluación de la Red Ferroviaria por la que se abre Información Pública correspondiente al Expediente de Expropiación Forzosa 304ADIF2104 motivado por las obras del "Proyecto de Construcción para la Implantación del Ancho Estándar en el Corredor Mediterráneo. Tramo: Castellbisbal-Murcia. Subtramo: Castellón-Vinaroz. Vía y Electrificación", en los términos municipales de Alcalá de Xivert, Benicarló, Benicassim, Cabanes, Castelló de la Plana, Oropesa del Mar, Peñíscola, Santa Magdalena de Pulpis, Torreblanca y Vinarós (Castellón).*

ADIF-Alta Velocidad, el 12 de mayo de 2021 insta la incoación del expediente de expropiación forzosa para disponer de los terrenos necesarios para la ejecución de las obras del Proyecto de referencia, aprobado el 4 de abril de 2019.

Dicha aprobación conlleva la declaración de utilidad pública o interés social, la necesidad de ocupación de los bienes afectados y la declaración de urgencia de la misma (Ley 38/2015, de 29 de septiembre del Sector Ferroviario), siendo por tanto de aplicación los preceptos contenidos en el artículo 52 de la Ley de Expropiación Forzosa de 16 de diciembre de 1954 y concordantes del Reglamento de 26 de abril de 1957.

En su virtud, esta Dirección General de Planificación y Evaluación de la Red Ferroviaria, ha resuelto abrir información pública durante un plazo de 15 (quince) días hábiles, contados en la forma dispuesta en el artículo 17 del Reglamento de 26 de abril de 1957, para que los titulares de los bienes y derechos afectados y todas las demás personas o entidades interesadas, puedan formular por escrito ante este Departamento las alegaciones que consideren oportunas, de acuerdo con lo previsto en la Ley de Expropiación Forzosa y en el artículo 56 de su Reglamento de desarrollo.

Se podrá consultar el Anejo de Expropiaciones en la sede del Ministerio de Transportes, Movilidad y Agenda Urbana, Secretaría de Estado de Transportes, Movilidad y Agenda Urbana, Secretaría General de Infraestructuras, Dirección General de Planificación y Evaluación de la Red Ferroviaria, División de Expropiaciones Ferroviarias, Paseo de la Castellana, 67; en ADIF-Alta Velocidad, Avda. Pío XII, 110 (Caracola nº 18); en los respectivos Ayuntamientos y Subdelegaciones o Delegaciones del Gobierno afectados. Además, podrá consultarse el Anejo de Expropiaciones vía web en el apartado de Ministerio/ Participación Pública de la web del Ministerio de Transportes, Movilidad y Agenda Urbana (www.mitma.gob.es) y en el apartado de Información Pública del Portal de Transparencia de la web de ADIF-Alta Velocidad (www.adifaltavelocidad.es).

Del mismo modo se resuelve convocar a los propietarios de los bienes y derechos afectados al levantamiento de las actas previas a la ocupación en el lugar que el Ayuntamiento habilite a los efectos, en los días y horas que se indican a continuación.

Esta publicación servirá de notificación para los interesados desconocidos o de ignorado domicilio a los efectos prevenidos en la Ley 39/2015, de 1 de octubre, del Procedimiento Administrativo Común de las Administraciones Públicas.

No obstante, se convocará a los interesados al acto del levantamiento de las actas previas, mediante citación individual.

Término Municipal de Alcalá de Xivert

Finca	Polígono	Parcela	Titular actual	Domicilio	Superficie parcela (m²)	Expropiación (m²)	Servidumbre (m²)	Ocupación temporal (m²)	Naturaleza del bien	Fecha/Hora Actas previas a la ocupación
D-12.0043-0001	14	9013	Ayto de Alcalá de Chiver	CL Purísima 23 12570 Alcalá de Xivert (Castellón)	12082	0	0	17	Rústica	01-09-2021/ 09:00
D-12.0043-0002	41	796	Apeadero Alcossebre SL	CL Lluís Santapau 11 12500 Vinaros (Castellón)	28957	0	0	5115	Rústica	01-09-2021/ 09:00
D-12.0043-0003	41	9011	ADIF Gerencia de Área de Patrimonio y Urbanismo Este	CL Xàtiva 24 46007 Valencia	101546	0	0	208	Rústica	
D-12.0043-0004	40	9011	ADIF Gerencia de Área de Patrimonio y Urbanismo Este	CL Xàtiva 24 46007 Valencia	31232	0	0	2743	Rústica	
D-12.0043-0005	40	9003	Ayto de Alcalá de Chiver	CL Purísima 23 12570 Alcalá de Xivert (Castellón)	4898	0	0	8	Rústica	01-09-2021/ 09:00
D-12.0043-0006	46	637	Cherta Ebri, Encarnación	CL Palma 10 12570 Alcalá de Xivert (Castellón)	692	69	0	0	Rústica	01-09-2021/ 09:30
D-12.0043-0007	46	636	Bayerri Bruño, Dolores	CL Gl Cucala 41 12570 Alcalá de Xivert (Castellón)	316	2	0	0	Rústica	01-09-2021/ 10:00
D-12.0043-0008	46	9009	ADIF Gerencia de Área de Patrimonio y Urbanismo Este	CL Xàtiva 24 46007 Valencia	39831	65	0	2392	Rústica	
D-12.0043-0009	46	617	Perez Sanmillán, Joaquín	CR Nacional 340 49 12570 Alcalá de Xivert (Castellón)	580	342	0	0	Rústica	01-09-2021/ 10:30
D-12.0043-0010	46	616	Herrera Cherta, José María	CM Latall 6 Pt:01 Pt:A Alcossebre 12579 Alcalá de Xivert (Castellón)	444	150	0	0	Rústica	01-09-2021/ 11:00
D-12.0043-0011	46	615	Ebri Ebri, Francisco	CL Hoya 21 12570 Alcalá de Xivert (Castellón)	951	245	0	0	Rústica	01-09-2021/ 10:00

Término Municipal de Benicarló

Finca	Polígono	Parcela	Titular actual	Domicilio	Superficie parcela (m²)	Expropiación (m²)	Servidumbre (m²)	Ocupación temporal (m²)	Naturaleza del bien	Fecha/Hora Actas previas a la ocupación
D-12.0271-0001	21	88	Ramía Caldes, María Gema	CL de La Clapiassa 36 12580 Benicarló (Castellón)	6870	1576	0	0	Rústica	01-09-2021/ 16:30
D-12.0271-0003	20	50	ADIF Gerencia de Área de Patrimonio y Urbanismo Este	CL Xàtiva 24 46007 Valencia	25234	0	0	3811	Rústica	

Término Municipal de Benicassim

Finca	Polígono	Parcela	Titular actual	Domicilio	Superficie parcela (m²)	Expropiación (m²)	Servidumbre (m²)	Ocupación temporal (m²)	Naturaleza del bien	Fecha/Hora Actas previas a la ocupación
D-12.0287-0001	6	9038	ADIF Gerencia de Área de Patrimonio y Urbanismo Este	CL Xàtiva 24 46007 Valencia	85851	0	0	1149	Rústica	

Término Municipal de Cabanes

Finca	Polígono	Parcela	Titular actual	Domicilio	Superficie parcela (m²)	Expropiación (m²)	Servidumbre (m²)	Ocupación temporal (m²)	Naturaleza del bien	Fecha/Hora Actas previas a la ocupación
D-12.0332-0001	s/n		ADIF Gerencia de Área de Patrimonio y Urbanismo Este	CL Xàtiva 24 46007 Valencia	-	0	0	913	Rústica	
D-12.0332-0002	s/n		ADIF Gerencia de Área de Patrimonio y Urbanismo Este	CL Xàtiva 24 46007 Valencia	-	0	0	139	Rústica	
D-12.0332-0003	8390601BE5489 S0001GK		ADIF Gerencia de Área de Patrimonio y Urbanismo Este	CL Xàtiva 24 46007 Valencia	2336	0	0	294	Urbana	

Término Municipal de Castelló de la Plana

Finca	Polígono	Parcela	Titular actual	Domicilio	Superficie parcela (m²)	Expropiación (m²)	Servidumbre (m²)	Ocupación temporal (m²)	Naturaleza del bien	Fecha/Hora Actas previas a la ocupación
D-12.0402-0201	s/n		Desconocido	Desconocido	-	119	0	0	Rústica	31-08-2021/ 09:00
D-12.0402-0202	5948338YK5 354N0000OP		Guinot Guinot, Josefa; Campos Gargallo, José	CL Villafames 11 12006 Castelló de La Plana	12370	75	0	0	Urbana	31-08-2021/ 09:00
D-12.0402-0203	5948340YK5 354N0000MP		Breva Pastor, Rosa; Safont Ripolles, Josefa; Safont Sales, Vicente Santiago; Safont Breva Rosa Josefa; Safont Breva, María Lidón	RD Mijares 158 Pt:01 Pt:2 12002 Castelló de La Plana; CL Coll De La Mola 37 12560 Benicassim (Castellón); CL Navarra 84 Pt:07 Pt:13 12002 Castelló de La Plana; Rd Mijares 158 Pt:01 Pt:2 12002 Castelló de La Plana; CL Salvador Masip Alalde 1 Pt:04 Pt:D 12005 Castelló de La Plana	3349	269	0	0	Urbana	31-08-2021/ 09:30
D-12.0402-0204	10	9050	ADIF Gerencia de Área de Patrimonio y Urbanismo Este	CL Xàtiva 24 46007 Valencia	44923	0	0	544	Rústica	
D-12.0402-0205	10	43	Clausell Llorens, Rosa	CL Bayer 6 Pt:01 12560 Benicassim (Castellón)	7797	148	0	0	Rústica	31-08-2021/ 10:00

Finca	Polígono	Parcela	Titular actual	Domicilio	Superficie parcela (m²)	Expropiación (m²)	Servidumbre (m²)	Ocupación temporal (m²)	Naturaleza del bien	Fecha/Hora Actas previas a la ocupación
D-12.0402-0206	10	42	Quintana Tarrega, Fernando	CL San Roque 15 12004 Castelló de La Plana	9438	387	0	0	Rústica	31-08-2021/ 10:30
D-12.0402-0207	10	41	Quintana Segarra, José	CL Gibraltar 4 Pl:02 Pt:6 12004 Castelló de La Plana	6466	75	0	0	Rústica	31-08-2021/ 11:00
D-12.0402-0208	5948312YK5 354N0001FA		Bellido Segarra, Cruz María	CL Tramontana 20 Bl:430 Cala Romana 43007 Tarragona	4189	94	0	0	Urbana	31-08-2021/ 11:30
D-12.0402-0209	10	36	Tarrega Bellido, Francisco Javier; Tarrega Bellido, Jaime Tomás; Tarrega Bellido, María Inmaculada	CL Font De La Parreta 5 12560 Benicasim (Castellón); CL Cura Oliver 15 12560 Benicasim (Castellón); CL Medico Segarra 7 12560 Benicasim (Castellón)	19264	1021	0	0	Rústica	31-08-2021/ 09:30
D-12.0402-0210	10	9011	ADIF Gerencia de Área de Patrimonio y Urbanismo Este	CL Xàtiva 24 46007 Valencia	10695	344	0	0	Rústica	
D-12.0402-0211	10	37	Habitat Castellón SL	CL Mosen Elias 2 12560 Benicasim (Castellón)	13470	941	0	0	Rústica	31-08-2021/ 10:30
D-12.0402-0212	10	38	Prades Segarra, María Lidon	CL Fola 16 12002 Castelló de La Plana	5727	268	0	0	Rústica	31-08-2021/ 11:00

Término Municipal de Oropesa del Mar

Finca	Polígono	Parcela	Titular actual	Domicilio	Superficie parcela (m²)	Expropiación (m²)	Servidumbre (m²)	Ocupación temporal (m²)	Naturaleza del bien	Fecha/Hora Actas previas a la ocupación
D-12.0859-0001	s/n		Desconocido	Desconocido	-	226	0	0	Rústica	31-08-2021/ 13:30

Término Municipal de Peñíscola

Finca	Polígono	Parcela	Titular actual	Domicilio	Superficie parcela (m²)	Expropiación (m²)	Servidumbre (m²)	Ocupación temporal (m²)	Naturaleza del bien	Fecha/Hora Actas previas a la ocupación
D-12.0897-0001	17	9002	ADIF Gerencia de Área de Patrimonio y Urbanismo Este	CL Xàtiva 24 46007 Valencia	126873	0	0	6809	Rústica	

Término Municipal de Santa Magdalena de Pulpis

Finca	Polígono	Parcela	Titular actual	Domicilio	Superficie parcela (m²)	Expropiación (m²)	Servidumbre (m²)	Ocupación temporal (m²)	Naturaleza del bien	Fecha/Hora Actas previas a la ocupación
D-12.1021-0001	15	253	Marín Esperanza, Ramón	CL St Barbara 1 12597 Santa Magdalena De Pulpis (Castellón)	1258	606	0	0	Rústica	01-09-2021/ 12:30
D-12.1021-0002	15	252	Penya Sospedra, Josep Vicent	CL Profesor Severo Ochoa 4 Es:1z Pl:04 Pt:06 46010 Valencia	3871	279	0	0	Rústica	01-09-2021/ 13:00
D-12.1021-0003	15	9006	ADIF Gerencia de Área de Patrimonio y Urbanismo Este	CL Xàtiva 24 46007 Valencia	63691	47	0	393	Rústica	
D-12.1021-0004	15	1	El Camp Roig Sat No 7224	CL San Vicente 38 12550 Almazora (Castellón)	148333	7222	0	0	Rústica	01-09-2021/ 12:30
D-12.1021-0005	00101030000 0000001ZQ		ADIF Gerencia de Área de Patrimonio y Urbanismo Este	CL Xàtiva 24 46007 Valencia	157	0	0	92	Urbana	
D-12.1021-0006	7	9002	ADIF Gerencia de Área de Patrimonio y Urbanismo Este	CL Xàtiva 24 46007 Valencia	65429	0	0	11011	Rústica	

Término Municipal de Torreblanca

Finca	Polígono	Parcela	Titular actual	Domicilio	Superficie parcela (m²)	Expropiación (m²)	Servidumbre (m²)	Ocupación temporal (m²)	Naturaleza del bien	Fecha/Hora Actas previas a la ocupación
D-12.1172-0001	11	9026	Desconocido	CL Municipio 12596 Torreblanca (Castellón)	53009	240	20	1418	Rústica	31-08-2021/ 18:00
D-12.1172-0002	11	9017	Desconocido	CL Municipio 12596 Torreblanca (Castellón)	3925	0	0	11	Rústica	31-08-2021/ 18:00
D-12.1172-0003	11	170	Fabregat Herrera, Vicenta	CL Catalunya 15(A) 12596 Torreblanca (Castellón)	1326	99	0	0	Rústica	31-08-2021/ 16:30
D-12.1172-0004	11	171	Persiva Vilaplana, María Rosa	CL San Cristóbal 43 12596 Torreblanca (Castellón)	1992	185	0	0	Rústica	31-08-2021/ 17:00
D-12.1172-0005	11	9020	Desconocido	CL Municipio 12596 Torreblanca (Castellón)	925	33	0	0	Rústica	31-08-2021/ 18:00
D-12.1172-0006	11	298	Albert Barreda, Vicenta	AV del Mar 92 12596 Torreblanca (Castellón)	19131	571	0	0	Rústica	31-08-2021/ 17:30
D-12.1172-0007	11	9007	Desconocido	CL Municipio 12596 Torreblanca (Castellón)	5121	46	0	0	Rústica	31-08-2021/ 18:00
D-12.1172-0008	11	299	Fabregat Persiva, Manuel; Fabregat García, Marta	AV del Mar 53 12596 Torreblanca (Castellón); CL Aragón 8 12596 Torreblanca (Castellón)	9461	476	0	0	Rústica	31-08-2021/ 18:00
D-12.1172-0009	11	303	Centelles Beltran, Maria	CL L Aljub 53 12596 Torreblanca (Castellón)	10813	516	0	0	Rústica	31-08-2021/ 16:30
D-12.1172-0010	11	9008	Desconocido	CL Municipio 12596 Torreblanca (Castellón)	3419	278	0	14	Rústica	31-08-2021/ 18:00
D-12.1172-0011	11	9013	Desconocido	CL Municipio 12596 Torreblanca (Castellón)	6999	127	2	5	Rústica	31-08-2021/ 18:00
D-12.1172-0012	11	9009	Desconocido	CL Municipio 12596 Torreblanca (Castellón)	3745	298	0	0	Rústica	31-08-2021/ 18:00
D-12.1172-0013	12	9008	Desconocido	CL Municipio 12596 Torreblanca (Castellón)	2919	36	0	0	Rústica	31-08-2021/ 18:00

Finca	Polígono	Parcela	Titular actual	Domicilio	Superficie parcela (m²)	Expropiación (m²)	Servidumbre (m²)	Ocupación temporal (m²)	Naturaleza del bien	Fecha/Hora Actas previas a la ocupación
D-12.1172-0014	12	9009	Desconocido	CL Municipio 12596 Torreblanca (Castellón)	29372	40	0	0	Rústica	31-08-2021/ 18:00
D-12.1172-0015	12	186	Simo Moreno, Francisco	CL Santa Lucía 27 12596 Torreblanca (Castellón)	8240	502	0	0	Rústica	31-08-2021/ 17:00
D-12.1172-0016	11	304	Servicio de Materia Contrucción Torreblanca SL	CL Estación 27 12596 Torreblanca (Castellón)	7180	478	0	0	Rústica	31-08-2021/ 17:30

Término Municipal de Vinarós

Finca	Polígono	Parcela	Titular actual	Domicilio	Superficie parcela (m²)	Expropiación (m²)	Servidumbre (m²)	Ocupación temporal (m²)	Naturaleza del bien	Fecha/Hora Actas previas a la ocupación
D-12.1384-0101	s/n		ADIF Gerencia de Área de Patrimonio y Urbanismo Este	CL Xàtiva 24 46007 Valencia	-	0	0	3080	Rústica	

Madrid, 29 de junio de 2021.- El Director General de Planificación y Evaluación de la Red Ferroviaria, Casimiro Iglesias Pérez.

ID: A210043243-1

E-01 ANEJO DE EXPROPIACIONES

ÍNDICE

1. MEMORIA 1

1.1. Objeto del presente anejo 1

1.2. Descripción general de la situación proyectada 1

1.2.1. Solución adoptada 2

1.3. Términos municipales afectados..... 6

1.4. Afecciones 6

1.5. Expropiación 8

1.6. Imposición de servidumbres 8

1.7. Ocupaciones temporales..... 9

1.8. Planos parcelarios 9

1.9. Criterios de valoración de bienes y servicios afectados..... 10

1.9.1. Metodología..... 10

1.9.2. Precios unitarios..... 11

2. BIENES Y DERECHOS AFECTADOS..... 11

2.1. Determinación de los bienes y derechos afectados..... 11

3. PLANOS..... 19

1. MEMORIA

1.1. Objeto del presente anejo

La finalidad del presente Anejo es doble, en primer lugar ha de servir para poder ajustarse a los requisitos necesarios que ineludiblemente debe reunir todo proyecto para cumplimentar el trámite de su aprobación definitiva por el Ministerio de Fomento, de conformidad con la legislación vigente y, en segundo lugar, igualmente debe servir de base de partida para la incoación y subsiguiente tramitación del expediente de expropiación por el Ministerio de Fomento, de los bienes y derechos afectados por la ejecución de las obras contenidas en el proyecto de referencia.

Por consiguiente, dicho anejo tiene la finalidad de definir, con toda la precisión posible, los terrenos que son estrictamente necesarios para la correcta ejecución de las obras contempladas en el mismo.

1.2. Descripción general de la situación proyectada

El objeto del presente Proyecto de Construcción es dotar al tramo Castellón - Vinaróz de ancho de vía estándar mediante el cambio de ancho del actual 1.668 mm a 1.435 mm. Se aprovechará toda la traviesa polivalente que actualmente se encuentra instalada en la vía general a lo largo del tramo.

Se adaptarán las instalaciones y elementos de la línea que sea preciso para la correcta explotación de la longitud de tren estándar interoperable (750 m), dotando a las estaciones de mangos de seguridad ante el deslizamiento y garantizando en todo momento la adecuada prestación, capacidad, estabilidad y fiabilidad de los tráficos de viajeros y mercancías.

De modo genérico y al margen de otras actuaciones de carácter puntual que también deban ser abordadas para la consecución del fin propuesto, las actuaciones fundamentales que se deben desarrollar son las siguientes:

- **Geometría de la vía:** adecuación del trazado en casos en los que la implantación del ancho estándar y/o sus conexiones requiera la variación de la geometría existente a fin de garantizar el cumplimiento de los gálibos mínimos necesarios para ambos anchos (entrevías, gálibos cinemáticos, etc), especialmente en túneles, estaciones y puntos de conexión con la red existente.
- **Renovación y/o adaptación de superestructura de vía existente a la situación proyectada:**
 - Balasto: Renovación de balasto en casos puntuales y las aportaciones necesarias durante las operaciones de cambio de traviesa.

- Traviesas: Sustitución de traviesas en todos aquellos tramos de vía en los que se actúa bajo los siguientes criterios:
 - Vías de ancho convencional que pasan a ancho 1.435 mm donde se encuentren instaladas traviesas monobloques o bibloques de hormigón o de madera para ancho 1.668 mm. Estos casos se presentarán especialmente en las vías de apartado.
- Carril:
 - Se mantendrá el carril existente que se encuentra en buen estado.
- Desvíos:
 - Sustitución de los desvíos existentes por otros polivalentes compatibles con la actuación proyectada y el tráfico en ancho 1.435 mm.
 - En las vías generales se colocarán desvíos con cruzamiento de punta móvil.
- **Creación de nueva plataforma,** en aquellos casos en los que sea necesaria la creación de vías de apartado o la ampliación de vías previas hasta 750 m, así como nuevos mangos de seguridad, se diseña una nueva plataforma, generándose el movimiento de tierras asociado.
- **Drenaje:** en la actualidad la plataforma de la playa de vías drena a través de un sistema de colectores y drenes subterráneos a lo largo de toda la línea. Los trabajos comprendidos en el presente proyecto consisten en la revisión y adecuación del drenaje existente a la nueva configuración de vías propuesta, así como su conexión con los tramos de nueva plataforma, que requerirán el diseño de nuevos elementos de drenaje longitudinal y la prolongación de una obra de drenaje transversal.
- **Actuaciones en andén:** Adecuación de los andenes al gálibo correspondiente en todos los apeaderos y estaciones. Ampliación a 200 m de longitud útil de todos los andenes que en la actualidad cuenten con menos de 200 de longitud.
- **Electrificación:** Revisión y adecuación de la electrificación existente todo ello manteniendo la tensión y equipamiento actual con aisladores existentes para 3 kV c.c.
 - Modificación de vanos en trayectos en curva que lo requieran.
 - Aprovechamiento de los equipos de ménsula existente salvo en las zonas en las que se precise un nuevo replanteo debido a la nueva configuración de vías

- **Fases ferroviarias.** Las actuaciones en vías y andenes se desarrollarán por fases, procurando mantener en todo momento la explotación actual. En aquellos casos en los que por el desarrollo de las obras descritas en este Documento y las de los tramos anteriores y posteriores no lo permitan se recurrirá al corte secuencial de las vías generales. En las estaciones será necesario cortes puntuales de fin de semana para la implantación de los nuevos aparatos.

No se han detectado servicios afectados que pudieran verse afectadas por las obras.

Situaciones provisionales. Las actuaciones de ampliación de la plataforma en la estación de Torreblanca, implicarán la ampliación de la estructura de la carretera CV-1430. Durante las obras en la estructura, se desviará el tráfico de forma provisional por un vial próximo.

Señalar que las Instalaciones de seguridad y comunicaciones, asociadas a la nueva configuración y a las situaciones provisionales, **no son objeto del presente proyecto, siendo desarrolladas en proyecto específico complementario.**

1.2.1. Solución adoptada

1.2.1.1. Vías generales

El ámbito del presente proyecto se engloba dentro del eje que comunica Valencia con Tarragona. El subtramo objeto del presente proyecto se encuentra actualmente en vía doble de en ancho 1.668 mm.

El proyecto contempla disponer la actual la vía doble en ancho 1.435 mm adecuando además las instalaciones en materia de electrificación y superestructura.

Las traviesas de madera y las traviesas monobloque existente en el tramo serán sustituidas por traviesas monobloque polivalente (tipo PR), manteniendo la posición del eje de vía.

En vías generales se proyectan desvíos con cruzamiento de punta móvil (PAV) que permiten una velocidad de 220km/h por directa en la misma ubicación dentro de la configuración de la estación salvo aquellas vías que según el esquema de vías definido tengan que tener una longitud útil de 750 m donde habrá que modificar la posición de algún aparato.

En las vías de apartado se proyecta también el cambio de ancho de 1.668 mm a 1.435 mm.

Existen diversas actuaciones a realizar en vías generales de cara a modificar el ancho 1668 mm a estándar (1435 mm) que requieren la sustitución de las traviesas:

- Les Palmes -> Benicásim: entre las estaciones de Les Palmes y Benicásim, en vías generales, existe un tramo, en la vía general 1, de 2,60 kms m de vía en placa a demoler

y sustituir por vía en balasto y traviesa tipo PR-VE en ancho 1.435 mm (PK 81+755 -> 84+943).

- Oropesa del Mar -> Benicarló de Peñíscola: en vía 1, en el tramo Oropesa del Mar hasta Alcalá de Chivert existen 27,3 kms de vía en balasto montada con traviesa monovalente que habrá que sustituir por traviesa monobloque polivalente PR-VE (PK 95+585 -> 122+908)

En este mismo tramo en vía 2 existen tramos alternos de traviesa monovalente que ha de sustituirse por traviesa monobloque polivalente PR-90:

- PK 114+089 -> 114+597
- PK 111+019 -> 111+534
- PK 112+132 -> 114+188
- PK 114+258 -> 115+544
- PK 115+571 -> 117+880
- PK 139+675 -> 140+100

1.2.1.2. Estaciones

ESTACIÓN DE LES PALMES

La estación de Les Palmes se encuentra en el PK 79+800 de la línea Valencia-Tarragona.

El proyecto modifica el ancho de vía de 1.668 mm a ancho estándar. Se modifican todas las vías, tanto las de apartado como las generales. La vía 3 será prolongada hasta los 750 m de longitud y se dispondrán de mangos de seguridad ambos lados.

En la vía 6 se sustituyen las traviesas monobloque monovalentes por las del tipo monobloque polivalentes.

Se levantan las vías 8 y 10.


Se intenta mantener, en la medida de lo posible, la tangente en los desvíos sustituidos. Los nuevos aparatos. Éstos tendrán una velocidad máxima en vía directa de 220km/h.

Se contempla la instalación de dos escapes polivalentes en vías generales en ambas cabeceras de la estación mediante desvíos polivalentes tipo DSH-PAV-60-1500-0,042-CRM-TC.

Báscula: se trata de una báscula situada en la vía 6, montada con traviesa monovalente RS en ancho 1.668 mm. Habrá de demolerse la vía en placa y la losa que conforman la báscula. Se rehará la vía en placa montada en ancho 1.435 mm con traviesa monovalente Rheda 2000 y se colocará una nueva báscula, completamente equipada.

Se incluye a continuación un esquema de actuación proyectada en la estación de Les Palmes:

LES PALMES PROPUESTA ACTUACIÓN Km. 79+800 (Línea Valencia-Tarragona)

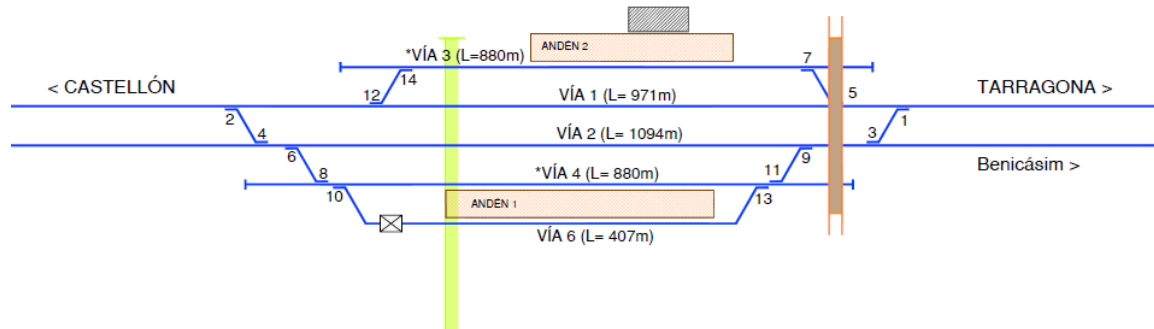


ESTACIÓN DE BENICÀSIM

La estación de Benicàsim se encuentra en el PK 86+183 de la línea Valencia- Tarragona.

El proyecto modifica el ancho de vía de 1.668 mm a ancho estándar. Se modifican todas las vías, tanto las de apartado como las generales, y se dotan de vías mango a ambas vías de apartado en las dos cabeceras.

Los desvíos instalados (DSH-PAV-60-1500-0.042-CRM-TC) permitirán como velocidad máxima la actual de 220 Km/h por directa.

Se incluye a continuación un esquema de actuación proyectada en la estación de Benicàsim:

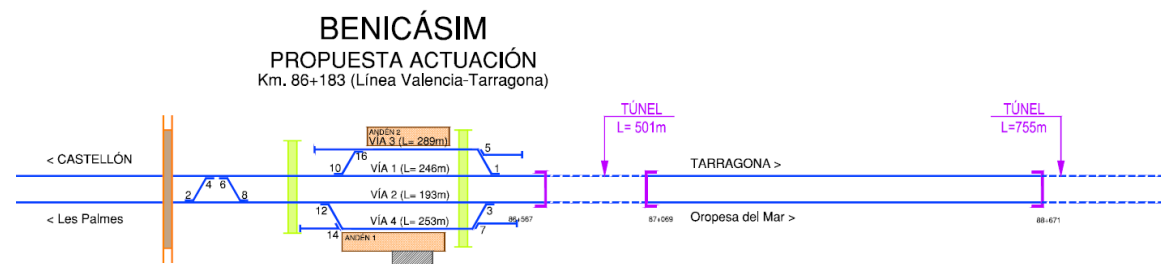

ESTACIÓN DE OROPESA DEL MAR


La estación de Oropesa del Mar se encuentra en el PK 94+942 de la línea Valencia-Tarragona.

El proyecto modifica el ancho de vía de 1.668 mm a ancho estándar. Se modifican todas las vías, tanto las de apartado como las generales. Se intenta mantener, en la medida de lo posible, la tangente en los desvíos sustituidos. Éstos tendrán una velocidad máxima en vía directa de 220km/h. Se contempla la instalación de dos escapes polivalentes en vías generales en ambas cabeceras de la estación mediante desvíos polivalentes tipo DSH-PAV-60-1500-0,042-CRM-TC.

Los andenes 2 y 3, de 159 y 149 m, respectivamente, serán ampliados. El andén 2 41 m en el lado Tarragona y el andén 2, 25,50 m a ambos lados.

Se incluye a continuación un esquema de actuación proyectada en la estación de Oropesa del Mar:

OROPESA DEL MAR PROPUESTA ACTUACIÓN Km. 94+942 (Línea Valencia-Tarragona)

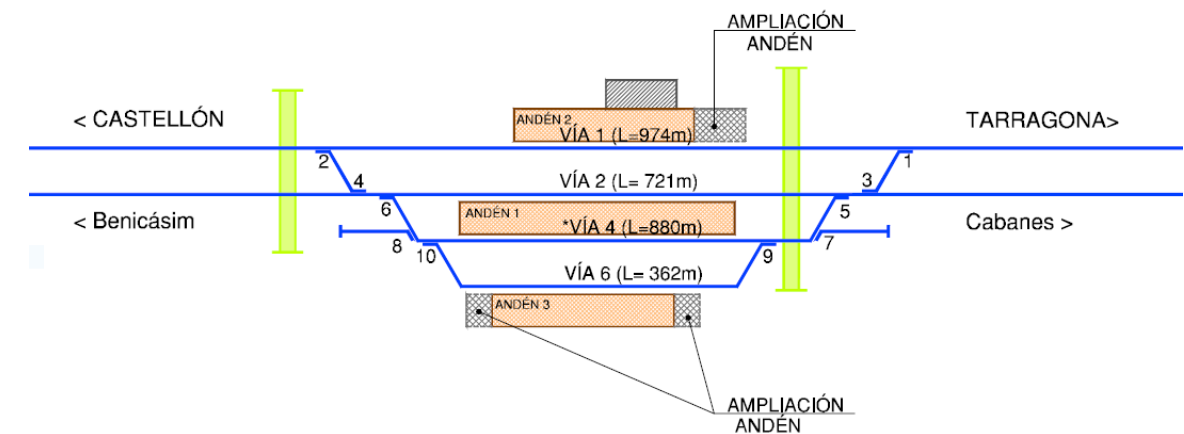

ESTACIÓN DE CABANÉS

La estación de Cabanés se encuentra en el PK 102+178 de la línea Valencia-Tarragona.


Tanto en la vía general 1 como la 2 se sustituirá la traviesa monobloque monovalente por traviesa monobloque polivalente y se montará en ancho 1.435 mm. En esta estación no existen escapes ni desvíos, por lo que no existirá modificación alguna en la plataforma.

Se incluye a continuación un esquema de actuación proyectada en la estación de Cabanés:

CABANÉS

PROPUESTA ACTUACIÓN

Km. 102+178 (Línea Valencia-Tarragona)

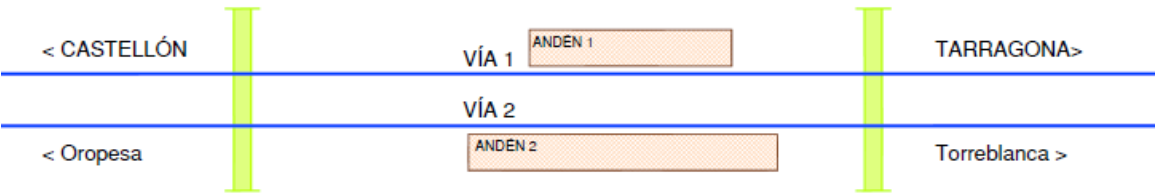

* Andenes fuera de servicio pero aún existentes

ESTACIÓN DE TORREBLANCA

La estación de Torreblanca se encuentra en el PK 109+372 de la línea Valencia-Tarragona.

El proyecto amplía la longitud de las vías de apartado 3 y 4 a 750 m, dotando a ambas vías de mangos de seguridad en las dos cabeceras. La vía 6 y parte de la vía 8 son suprimidas en la nueva configuración

El aumento de longitud de las vías de apartado 3 y 4, hará necesaria la ampliación de una ODT situada a la entrada de la estación y del paso sobre la carretera CV-1430, en la salida de la estación.

El proyecto modifica el ancho de vía de 1.668 mm a ancho estándar en todas las vías. Se sustituyen las traviesas monobloque monovalentes de la vía 1, vía 3, vía 4 y vía 8 por traviesas monobloque polivalentes.

Se intenta mantener, en la medida de lo posible, la tangente en los desvíos sustituidos. Éstos tendrán una velocidad máxima en vía directa de 220km/h.


Se contempla la instalación de dos escapes polivalentes en vías generales en ambas cabeceras de la estación mediante desvíos polivalentes tipo DSH-PAV-60-1500-0,042-CRM-TC.

Se incluye a continuación un esquema de actuación proyectada en la estación de Torreblanca:

TORREBLANCA

PROPUESTA ACTUACIÓN

Km. 109+372 (Línea Valencia-Tarragona)

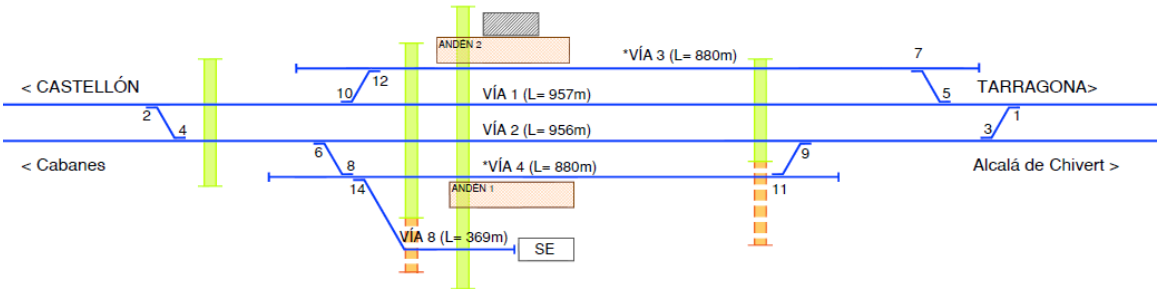

ESTACIÓN DE ALCALÁ DE CHIVERT

La estación de Alcalá de Chivert se encuentra en el PK 123+331 de la línea Valencia-Tarragona.

El proyecto incluye un mango de seguridad en la cabecera del lado Castellón de la vía 4.

El proyecto modifica el ancho de vía de 1.668 mm a ancho estándar. Se modifican todas las vías, tanto las de apartado como las generales. Las traviesas monobloque monovalentes de las vías 2 y 4 son sustituidas por las del tipo monobloque polivalentes.

Se intenta mantener, en la medida de lo posible, la tangente en los desvíos sustituidos. Éstos tendrán una velocidad máxima en vía directa de 220km/h.


Se contempla la instalación de dos escapes polivalentes en vías generales en ambas cabeceras de la estación mediante desvíos polivalentes tipo DSH-PAV-60-500-0,071-CRM-TC.

Se incluye a continuación un esquema de actuación proyectada en la estación de Alcalá de Chivert:

ALCALÁ DE CHIVERT

PROPUESTA ACTUACIÓN

Km. 123+331 (Línea Valencia-Tarragona)

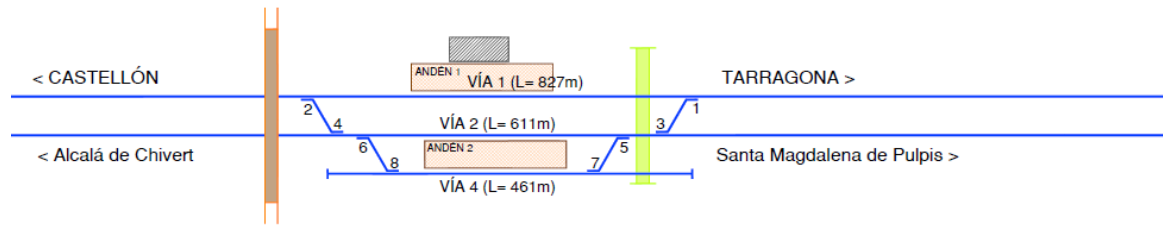

ESTACIÓN DE SANTA MAGDALENA DE PULPIS

La estación de Santa Magdalena de Pulpis se encuentra en el PK 131+693 de la línea Valencia-Tarragona.

El proyecto amplía la vía de apartado 3 a 750 m de longitud, dotando a esta vía de un mango de seguridad en la cabecera lado Castellón.

El proyecto modifica el ancho de vía de 1.668 mm a ancho estándar. Se modifican todas las vías, tanto las de apartado como las generales. Se suprime la vía 5 y se amplía la longitud de la 3 a 750 m, de esta última también se sustituyen las traviesas monovalentes por polivalentes.

Se intenta mantener, en la medida de lo posible, la tangente en los desvíos sustituidos. Éstos tendrán una velocidad máxima en vía directa de 220km/h.


Se contempla la instalación de dos escapes polivalentes en vías generales en ambas cabeceras de la estación mediante desvíos polivalentes tipo DSH-PAV-60-1500-0,042-CRM-TC.

Se incluye a continuación un esquema de actuación proyectada en la estación de Santa Magdalena de Pulpis:

SANTA MAGDALENA DE PULPIS

PROPUESTA ACTUACIÓN

Km. 131+693 (Línea Valencia-Tarragona)

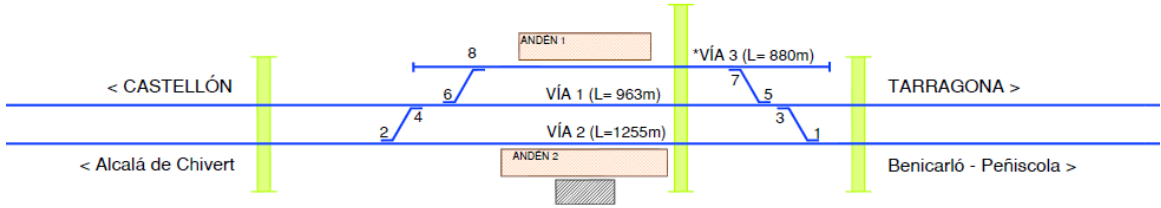

ESTACIÓN DE BENICARLÓ - PEÑÍSCOLA

La estación de Benicarló - Peñíscola se encuentra en el PK 144+962 de la línea Valencia-Tarragona.

El proyecto modifica el ancho de vía de 1.668 mm a ancho estándar. Se modifican todas las vías, tanto las generales como la 3 y la 5 de apartado. El proyecto amplía a 750 m la longitud de la vía de apartado 3, dotándola de un mango de seguridad frente al deslizamiento en la cabecera lado Tarragona.

Se sustituyen las traviesas monovalentes de la vía 5 por las del tipo monobloque polivalentes. El resto de vías son suprimidas en la nueva configuración.


Las vías 7,9 11 y 13 son suprimidas en la nueva configuración.

Se intenta mantener, en la medida de lo posible, la tangente en los desvíos sustituidos. Éstos tendrán una velocidad máxima en vía directa de 220km/h.

Se contempla la instalación de dos escapes polivalentes en vías generales en ambas cabeceras de la estación mediante desvíos polivalentes tipo DSH-PAV-60-500-0,071-CRM-TC.

Se incluye a continuación un esquema de actuación proyectada en la estación de Benicarló - Peñíscola:

BENICARLÓ - PEÑÍSCOLA
PROPUESTA ACTUACIÓN
Km. 144+962 (Línea Valencia-Tarragona)

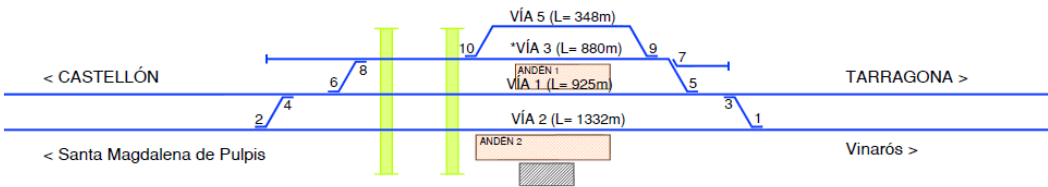

ESTACIÓN DE VINARÓS

La estación de Vinarós se encuentra en el PK 150+935 de la línea Valencia-Tarragona.

El proyecto modifica el ancho de vía de 1.668 mm a ancho estándar. Se modifican todas las vías, tanto las generales como la 3 y la 5 de apartado en las cuales se sustituyen las traviesas monobloque monovalentes por traviesas monobloque polivalentes.

El proyecto amplía a 750 m la longitud de la vía de apartado 3, dotándola de un mango de seguridad frente al deslizamiento en la cabecera lado Tarragona.


La 7 de apartado es suprimida en la nueva configuración.

Se intenta mantener, en la medida de lo posible, la tangente en los desvíos sustituidos. Éstos tendrán una velocidad máxima en vía directa de 220km/h.

Se contempla la instalación de dos escapes polivalentes en vías generales en ambas cabeceras de la estación mediante desvíos polivalentes tipo DSH-PAV-60-1500-0,042-CRM-TC.

Se incluye a continuación un esquema de actuación proyectada en la estación de Vinarós:

VINARÓS
PROPUESTA ACTUACIÓN
Km. 150+935 (Línea Valencia-Tarragona)

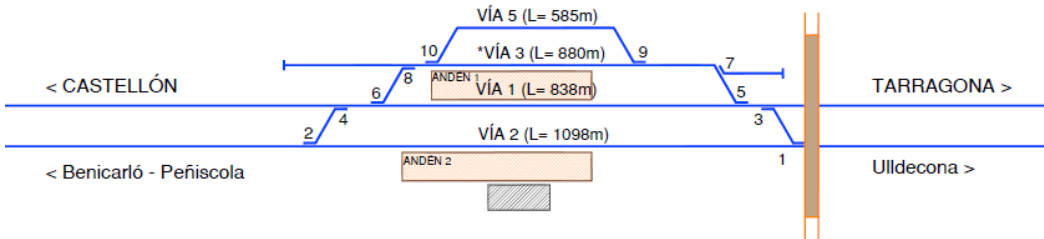

1.3. Términos municipales afectados

Los terrenos afectados por el presente proyecto se refieren a las obras del PROYECTO DE CONSTRUCCIÓN PARA LA IMPLANTACIÓN DEL ANCHO ESTÁNDAR EN EL CORREDOR MEDITERRÁNEO. TRAMO: CASTELLBISBAL-MURCIA. SUBTRAMO: CASTELLÓN - VINARÓZ. VÍA Y ELECTRIFICACIÓN

Dichos terrenos pertenecen administrativamente a los municipios de ALCALA DE XIVERT, BENICARLO, BENICASSIM, CABANES, CASTELLO DE LA PLANA, OROPESA DEL MAR, PEÑISCOLA, SANTA MAGDALENA DE PULPIS, TORREBLANCA y VINAROS, Provincia de Castellón.

TÉRMINO MUNICIPAL	COMUNIDAD AUTÓNOMA	P.K. ORIGEN / P.K. FINAL	HOJA ORIGEN / HOJA FINAL
ALCALA DE XIVERT	COMUNIDAD VALENCIANA	40+300 / 57+570	29 / 42
BENICARLO	COMUNIDAD VALENCIANA	70+400 / 76+685	51 / 55
BENICASSIM	COMUNIDAD VALENCIANA	9+740 / 13+350	7 / 13
CABANES	COMUNIDAD VALENCIANA	27+245 / 35+120	20 / 26
CASTELLON DE LA PLANA	COMUNIDAD VALENCIANA	0+000 / 9+740	1 / 7
OROPESA DEL MAR	COMUNIDAD VALENCIANA	17+350 / 27+245	13 / 20
PEÑISCOLA	COMUNIDAD VALENCIANA	64+665 / 70+400	47 / 51
SANTA MAGDALENA DE PULPIS	COMUNIDAD VALENCIANA	57+570 / 64+665	42 / 47
TORREBLANCA	COMUNIDAD VALENCIANA	35+120 / 40+300	26 / 29
VINAROS	COMUNIDAD VALENCIANA	76+685 / 80+140	55 / 58

1.4. Afecciones

Para la correcta ejecución de las Obras contenidas en el presente proyecto, se definen tres tipos de afección: la expropiación propiamente dicha, la imposición de servidumbres y la ocupación temporal.

En el presente Proyecto se considerarán las superficies sujetas a expropiación, imposición de servidumbres y ocupaciones temporales, tanto aéreos como soterrados. Se han definido unas afecciones, según criterios suministrados por las empresas titulares de las líneas de:

LÍNEAS ELÉCTRICAS	BT / AT			
	EXPROPIACIÓN Poste/Arqueta	SERVIDUMBRE	OCUPACIÓN TEMPORAL	
			Poste/Arquet a	VANO
Aéreas	5 / 7 m²	Banda de 2 m a cada lado del eje en BT Banda de 10 m a cada lado del eje en AT	r=5m	Banda de 2 m a cada lado del eje en BT Banda de 15 m a cada lado del eje en AT
Soterradas	3 / 5 m²	Banda de 1,5 m a cada lado del eje en BT Banda de 3 m a cada lado del eje en AT	r=5m	Banda de 4 m a cada lado del eje en BT Banda de 6 m a cada lado del eje en AT

SUMINISTRO	RURAL / URBANIZADO		
	EXPROPIACIÓN Poste/Arqueta	SERVIDUMBRE	OCUPACIÓN TEMPORAL

Líneas de Telecomunicaciones	4 / 16 m²	Banda de 1,5 m a cada lado del eje	r=5m Banda de 1,5 m a cada lado del eje
Tuberías de Abastecimiento	4 / 16 m²	Banda de 1,5 m a cada lado del eje	Banda de 1,5 m a cada lado del eje
Tuberías de Saneamiento	4 / 16 m²	Banda de 1,5 m a cada lado del eje	Banda de 1,5 m a cada lado del eje
Riego	- / 16 m²	Banda de 1,5 m a cada lado del eje	Banda de 1,5 m a cada lado del eje
Conducciones de Gas	13 m²	Banda de 1,5 m a cada lado del eje	Banda de 3 m a cada lado del eje

La servidumbre aérea comprende, además del vuelo sobre el predio sirviente, el establecimiento de postes, torres o apoyos fijos para la sustentación de cables conductores de energía.

La servidumbre de conducciones soterradas comprende la ocupación del subsuelo por los cables conductores, tuberías de saneamiento, abastecimiento, riego, gaseoductos, etc., a la profundidad y con las demás características que señale la legislación urbanística aplicable.

Las zonas de servidumbre están sujetas a las siguientes limitaciones:

- Prohibición de efectuar trabajos de arada y similares a una profundidad superior a 70 cm en las servidumbres subterráneas, así como de plantar árboles o arbustos a una distancia inferior a dos metros a contar desde el eje de las tuberías y parte exterior de los cables.
- Prohibición de levantar edificaciones o construcciones de ningún tipo, aunque tengan carácter provisional o temporal, realizar obras ni efectuar acto alguno que pueda dañar o perturbar el buen funcionamiento, vigilancia, conservación, reparaciones y sustituciones, en su caso, de la canalización y sus instalaciones auxiliares.

Una y otra forma de servidumbre comprenderá igualmente el derecho al libre acceso del personal y equipos necesarios para poder mantener, reparar o renovar las instalaciones, con pago, en su caso, de los daños que se ocasionen.

1.5. Expropiación

Se expropia el pleno dominio de las superficies que ocupen la explanación de la línea férrea, sus elementos funcionales y las instalaciones permanentes que tengan por objeto una correcta explotación, así como todos los elementos y obras anexas o complementarias definidas en el proyecto que coincidan con la rasante del terreno o sobresalgan de él, y en todo caso las superficies que sean imprescindibles para cumplimentar la normativa legal vigente para este tipo de Obras, en especial las contenidas en el Capítulo III de la Ley 38/2015, de 29 de septiembre, del Sector Ferroviario, relativa a las limitaciones a la propiedad y que se concretan con el Real Decreto 2387/2004, de 30 de diciembre, por el que se aprueba el Reglamento del Sector Ferroviario y posteriores modificaciones de artículos del citado reglamento.

En proyectos de plataforma, en general y como mínimo, se ha situado la línea de expropiación a 8 metros de la arista exterior de la explanación, en aquellos terrenos que ostentan la calificación de suelo rural.

La arista exterior de la explanación es la intersección del talud del desmonte, del terraplén o, en su caso, de los muros de sostenimiento colindantes con el terreno natural.

En aquéllos casos en que las características del terreno no permitan definir la arista exterior de la explanación, conformará dicha arista exterior una línea imaginaria, paralela al eje de la vía, situada a una distancia de tres metros medidos, perpendicularmente a dicho eje, desde el borde externo del carril exterior.

En los casos especiales de puentes, viaductos, estructuras u obras similares, como regla general se podrán fijar como aristas exteriores de la explanación las líneas de proyección

vertical del borde de las obras sobre el terreno, siendo, en todo caso, de dominio público el terreno comprendido entre las referidas líneas. En aquellos supuestos en que la altura de la estructura sea suficiente, podrá delimitarse como zona de dominio público exclusivamente la zona necesaria para asegurar la conservación y el mantenimiento de la obra, y en todo caso, el contorno de los apoyos y estribos y una franja perimetral suficiente alrededor de estos elementos.

En el suelo contiguo al ocupado por las líneas o infraestructuras ferroviarias y clasificado como suelo urbano consolidado (actualmente “urbanizado” según el Art. 21, del RDL 7/2015) por el correspondiente planeamiento urbanístico, las distancias para la protección de la infraestructura ferroviaria serán de 5 metros para la zona de dominio público y de 8 m para la de protección, contados en todos los casos desde las aristas exteriores de explanación. Dichas distancias podrán ser reducidas por el Ministerio de Fomento siempre que se acredite la necesidad de la reducción y no se ocasione perjuicio a la regularidad, conservación y el libre tránsito del ferrocarril sin que, en ningún caso, la correspondiente a la zona de dominio de público pueda ser inferior a 2 metros.

La fijación de la línea perimetral de la expropiación con relación a la arista exterior de la explanación, queda estrictamente definida en los planos parcelarios.

La expropiación de los terrenos resultantes de la aplicación de los criterios y parámetros anteriormente expuestos afecta a una superficie de 18.495 m², de los cuales 97,63 % corresponden a terrenos catalogados como suelo rural y 2,37 %) como suelo urbanizado.

El desglose de las superficies objeto de expropiación en este tramo se detalla por municipios en el siguiente cuadro de clases de suelo:

TÉRMINO MUNICIPAL	SUELO RURAL m2	SUELO URBANIZADO m2	TOTAL m2
ALCALA DE XIVERT	873	0	873
BENICARLO	1.576	0	1.576
BENICASSIM	0	0	0
CABANES	0	0	0
CASTELLON DE LA PLANA	3.303	438	3.741
OROPESA DEL MAR	226	0	226
PEÑISCOLA	0	0	0
SANTA MAGDALENA DE PULPIS	8.154	0	8.154
TORREBLANCA	3.925	0	3.925
VINAROS	0	0	0

1.6. Imposición de servidumbres

Se define como imposición de servidumbre, las correspondientes franjas de terrenos sobre los que es imprescindible imponer una serie de gravámenes, al objeto de limitar el ejercicio del pleno dominio del inmueble.

Estas franjas de terreno adicionales a la expropiación tienen una anchura variable, en función de la naturaleza u objeto de la correspondiente servidumbre, concretándose las mencionadas imposiciones de servidumbre, mediante el oportuno grafiado con la trama correspondiente determinada para este fin, en los respectivos planos parcelarios que forman parte del Anejo de Expropiaciones para este proyecto.

Siempre que sea posible, la reposición de las servidumbres soterradas se realizara por debajo de calles o aceras, haciendo que las afecciones a parcelas con titularidad particular sean las mínimas.

Cuando sobre una parcela ya existía servidumbre por conducciones aéreas (líneas eléctricas de alta tensión, baja tensión, etc.), se ha puesto como afectada por ocupación temporal para realizar las obras de reposición.

Dicha imposición de servidumbres afecta a una superficie total de 22 m², con el siguiente desglose por municipios y clase de suelo:

TÉRMINO MUNICIPAL	SUELO RURAL m2	SUELO URBANIZADO m2	TOTAL m2
TORREBLANCA	22	0	22

1.7. Ocupaciones temporales

Se definen de este modo aquellas franjas de terrenos que resultan estrictamente necesarios ocupar, para llevar a cabo, la correcta ejecución de las obras contenidas en el proyecto y por un espacio de tiempo determinado, generalmente coincidente con el periodo de finalización de ejecución de las mismas, que se establece en 36 meses.

El tiempo de ocupación para las parcelas afectadas por la reposición de los servicios que se afectan, se estima en 36 meses.

Dichas franjas de terreno adicionales a la expropiación tienen una anchura variable según las características de la explanación, la naturaleza del terreno y del objeto de la ocupación. Dichas zonas de ocupación temporal se utilizarán, entre otros usos, principalmente para instalaciones de obra, acopios de tierra vegetal, talleres, almacenes, laboratorios, depósitos de materiales y en general para todas cuantas instalaciones o cometidos sean necesarios para la correcta ejecución de las Obras contempladas o definidas en el presente Proyecto.

Se definen 40.211 m² de Ocupación Temporal con el siguiente desglose por clase de suelo:

TÉRMINO MUNICIPAL	SUELO RURAL m2	SUELO URBANIZADO m2	TOTAL m2
ALCALA DE XIVERT	10.483	0	10.483
BENICARLO	3.811	0	3.856

BENICASSIM	1.149	0	1.149
CABANES	1.052	294	1.346
CASTELLON DE LA PLANA	544	0	544
OROPESA DEL MAR	0	0	0
PEÑISCOLA	6.809	0	6.809
SANTA MAGDALENA DE PULPIS	11.404	92	11.496
TORREBLANCA	1.448	0	1.448
VINAROS	3.080	0	3.080

1.8. Planos parcelarios

El presente Anejo de Expropiaciones incluye una colección de planos parcelarios en los que se definen todas y cada una de las parcelas catastrales afectadas por la ejecución de las obras contenidas en el proyecto, cualquiera que sea su forma de afección.

Cada uno de los planos contiene croquis reducido del plano guía, indicándose claramente el número de hoja al que pertenece, el nombre del Término Municipal que comprende y el norte geográfico.

Los referidos planos parcelarios se han confeccionado sobre la base cartográfica realizada ex-profeso para la redacción del presente proyecto, habiéndose realizado la correspondiente identificación catastral de las parcelas afectadas y sus propietarios con la ayuda de los planos catastrales de rústica y urbana de los Centros de Gestión Catastral o de la Oficina Virtual de Catastro del M^º de Economía y Hacienda, de las informaciones recabadas y facilitadas por los Ayuntamientos afectados y por último de los trabajos y apoyos de campo realizados.

Los planos parcelarios se han confeccionado a escala 1:1.000 (Original A1), suficiente como para permitir identificar la posición de las parcelas en el terreno y efectuar mediciones fiables tanto de la longitud de linderos o distancias como de la superficie de las parcelas.

Las parcelas se identifican mediante un cajetín subdividido en dos partes, en la parte superior contendrá el número de orden completo, compuesto por los dos dígitos de su código provincial, los cuatro dígitos de su código municipal INE y los cuatro dígitos del número de las afectadas dentro de cada municipio. En la parte inferior, para las parcelas de suelo rural se subdivide en dos partes, en la parte izquierda se pone el número de polígono y en la derecha el número de parcela, en las parcelas de suelo urbanizado, en la parte inferior del cajetín se pone la referencia catastral.

Cuando una parcela vea aumentada su superficie de afectación se señalará como complementaria aumentando –C00 al número de orden y así sucesivamente (-C01, -C02).

Se han delimitado con manchas de color los diversos tipos de afección: la expropiación de color amarillo, la imposición de servidumbres de color azul y las ocupaciones temporales de color verde. Las edificaciones afectadas se han marcado con mancha de color rojo. Dichos colores no ocultan los detalles topográficos ni de representación de la obra (eje, desmontes, terraplenes, etc.)

En general las parcelas catastrales se han delimitado en toda su extensión, incluso las subparcelas de cultivo, delimitadas a su vez por líneas más delgadas discontinuas, al objeto que, del examen del plano, se pueda deducir el tipo y la forma de afección en relación al resto de parcela no afectada.

1.9. Criterios de valoración de bienes y servicios afectados

1.9.1. Metodología

Para la valoración de los bienes y derechos afectados se aplicará la normativa legal vigente, en especial la contenida en el RD Legislativo 7/2015, de 30 de octubre, por el que se aprueba el Texto Refundido de la Ley del Suelo y Rehabilitación Urbana, el RD 1492/2011, de 24 de octubre, así como lo contenido en la Ley de Expropiación Forzosa de 16 de diciembre de 1954 y su Reglamento, R.D. 26 de abril de 1957.

- En cuanto al vuelo y demás instalaciones afectadas:
 - Las plantaciones y sembrados preexistentes, así como las indemnizaciones por razón de arrendamientos rústicos u otros derechos, se tasarán con arreglo a los criterios de las Leyes de Expropiación Forzosa y de Arrendamientos Rústicos.
 - Las edificaciones, construcciones e instalaciones, cuando deban valorarse con independencia del suelo, se tasarán por el método de coste de reposición según su estado y antigüedad en el momento al que deba entenderse referida la valoración.
 - Las indemnizaciones a favor de los arrendatarios rústicos y urbanos se fijarán de acuerdo con lo previsto en la Ley de Expropiación Forzosa y las normas de la legislación de Arrendamientos.
- En cuanto a las servidumbres:

Se valoran en función del tipo de gravamen o grado de limitación del pleno dominio impuesto sobre el bien o parcela afectada. En general se valora teniendo en cuenta la diferencia entre el valor en venta que poseía la parcela inicialmente a la imposición de la servidumbre y el valor en venta que poseerá como consecuencia de la carga o gravamen que se pretende imponer.

El demérito que puede sufrir una parcela gravada con servidumbre, es independiente a su naturaleza (rural o urbanizado), si en un solar edificable la

limitación de la servidumbre hace que no se pueda edificar (por discurrir por debajo una tubería de gas, el ferrocarril en falso túnel, etc..), el valor de ese solar después de la imposición de la servidumbre será prácticamente nulo, el porcentaje de demérito puede llegar casi al 100%.

Al valor calculado por servidumbre del suelo se le añade el 100% del valor del vuelo que vaya a ser afectado.

- En cuanto a las ocupaciones temporales:

Su tasación se ha realizado de conformidad con lo que establece la vigente Ley de Expropiación Forzosa, es decir "... Se referirán siempre a la apreciación de los rendimientos que el propietario haya dejado de percibir por las rentas vencidas durante la ocupación, sumando, además los perjuicios estimados que se causen a la finca o los gastos que supongan restituirla a su estado primitivo...", obviamente con la salvedad de que los perjuicios irrogados en ningún caso puedan ser superiores al valor del bien, en cuyo caso se optará por su expropiación.

Los daños y perjuicios causados por la ocupación temporal durante la ejecución de las obras, son de dos tipos: por una parte, la indisponibilidad del bien por el propietario durante este período, de tal suerte que éste, con independencia de que no podrá explotarlo agronómicamente, tampoco podrá destinarlo a ningún otro uso compatible o permitido por la legislación urbanística, ni, en la práctica, arrendarlo o venderlo, con lo que, desde el punto de vista financiero, es un elemento del activo que se encuentra forzosamente inmovilizado; y, por otra parte, el daño emergente y el lucro cesante producido a su explotación agraria, según el tipo de cultivo al que tenga dedicada la finca.

En cuanto a la primera partida, ésta equivaldrá a los intereses financieros del justiprecio del suelo y demás elementos expropiados calculados al tipo de interés de la deuda pública del Estado en mercados secundarios a tres años publicada por el Banco de España (Disposición adicional séptima del texto refundido de la Ley del Suelo).

Teniendo en cuenta que la duración prevista de las obras es de 24 meses, y que la reposición de los servicios afectados se realizará en menos de un año, se ha estimado que la indemnización correspondiente a la ocupación temporal de los terrenos incluidos en Suelo Rural se debe valorar entre el 10 % y el 20% del valor del terreno afectado (10 % por cada año de ocupación del mismo).

Al valor calculado por ocupación del suelo se le añade el 100% del valor del vuelo que se afecte.

En el caso de terrenos incluidos en Suelo Urbanizado, la indemnización equivaldrá a los intereses financieros del justiprecio del suelo y demás elementos expropiados calculados al tipo de interés de la deuda pública del Estado en mercados secundarios a tres años publicada por el Banco de España, para este proyecto se estima en el 3 % (Disposición adicional séptima del texto refundido de la Ley del Suelo).

1.9.2. Precios unitarios

De la aplicación de los criterios anteriormente señalados se han obtenido los valores unitarios que deben adoptarse para la tasación de los bienes y derechos afectados con motivo de la ejecución de las obras contenidas en el presente proyecto.

2. BIENES Y DERECHOS AFECTADOS

2.1. Determinación de los bienes y derechos afectados

A los efectos que establece el artículo 17 de la vigente Ley de Expropiación Forzosa de 16/12/54 y concordantes con su Reglamento de 26/4/57. Se ha elaborado la preceptiva relación concreta e individualizada, en la que se describen, todos los aspectos materiales y jurídicos, de los bienes o derechos que se consideran de necesaria expropiación.

Dicha Relación de Bienes y Derechos afectados comprende, de forma ordenada y a modo de resumen, todas las fincas o parcelas catastrales afectadas, indicando las superficies objeto de expropiación, imposición de servidumbres u ocupación temporal, con expresión de los siguientes datos:

- Número de orden en el expediente expropiatorio y número del plano parcelario del proyecto en el que se encuentra la finca.
- Identificación catastral del polígono y parcela.
- Nombre y domicilio del propietario del bien afectado.
- Régimen urbanístico del suelo y calificación según cultivos, en su caso.

Toda la información necesaria para la preparación de la referida relación se ha obtenido a través de los Centros de Gestión Catastral o de la Oficina Virtual de Catastro del Mº de Economía y Hacienda, así como de la inspección directa de los terrenos.

Se han tenido en cuenta y por consiguiente reseñado, en la relación de bienes o derechos afectados, aquellas parcelas o derechos pertenecientes al Estado, Comunidad Autónoma, Provincia, Municipio o cualquier otro Organismo o Empresa Pública (ADIF, Confederaciones Hidrográficas, Autopistas, caminos públicos municipales, etc...), que dada su naturaleza jurídica de bien público, gozan de la condición de utilidad pública y en consecuencia no deben ser expropiados, a menos que ex-profeso se declarase la prevalencia de la utilidad pública. No obstante, dicha inclusión se considera necesaria puesto que, en cada caso, previa declaración de compatibilidad, se tendrá que armonizar y acometer, en su caso, la reposición del servicio o finalidad pública y establecimiento de las condiciones técnicas que comporta dicha restitución.

TÉRMINO MUNICIPAL DE ALCALA DE XIVERT

Num Orden	Ref Catastral		Titular actual	Titular catastral	Superficie catastral	Subparcela	Clas Fiscal	Aprovechamiento	Exp	Serv	Ocup	Total	Naturaleza	Nº Plano
	Pol	Parc												
Y-12.0043-0001	14	9013	AYUNTAMIENTO DE ALCALA DE CHIVER CL PURISIMA 23 12570 ALCALA DE XIVERT (CASTELLÓN)	AYUNTAMIENTO DE ALCALA DE CHIVER CL PURISIMA 23 12570 ALCALA DE XIVERT (CASTELLÓN)	12082	0-12082	VT-00	Vía de comunicación de dominio público	0	0	17		RUSTICO	32
Y-12.0043-0002	41	796	APEADERO ALCOSSEBRE SL CL LLUIS SANTAPAU 11 12500 VINAROS (CASTELLÓN)	APEADERO ALCOSSEBRE SL CL LLUIS SANTAPAU 11 12500 VINAROS (CASTELLÓN)	28957	0-28957	I-00	Improductivo	0	0	5.115		RUSTICO	32
Y-12.0043-0003	41	9011	ADIF GERENCIA DE ÁREA DE PATRIMONIO Y URBANISMO ESTE CL XÀTIVA 24 46007 VALENCIA (VALENCIA)	ADIF GERENCIA DE ÁREA DE PATRIMONIO Y URBANISMO ESTE CL XÀTIVA 24 46007 VALENCIA (VALENCIA)	101546	0-101397	VT-00	Vía de comunicación de dominio público	0	0	208		RUSTICO	32
Y-12.0043-0004	40	9011	ADIF GERENCIA DE ÁREA DE PATRIMONIO Y URBANISMO ESTE CL XÀTIVA 24 46007 VALENCIA (VALENCIA)	ADIF GERENCIA DE ÁREA DE PATRIMONIO Y URBANISMO ESTE CL XÀTIVA 24 46007 VALENCIA (VALENCIA)	31232	0-31232	VT-00	Vía de comunicación de dominio público	0	0	2.743	2.743	RUSTICO	35
Y-12.0043-0005	40	9003	AYUNTAMIENTO DE ALCALA DE CHIVER CL PURISIMA 23 12570 ALCALA DE XIVERT (CASTELLÓN)	AYUNTAMIENTO DE ALCALA DE CHIVER CL PURISIMA 23 12570 ALCALA DE XIVERT (CASTELLÓN)	4898	0-4898	VT-00	Vía de comunicación de dominio público	0	0	8	8	RUSTICO	35
Y-12.0043-0006	46	637	CHERTA EBRI ENCARNACION CL PALMA 10 12570 ALCALA DE XIVERT (CASTELLÓN)	CHERTA EBRI ENCARNACION CL PALMA 10 12570 ALCALA DE XIVERT (CASTELLÓN)	692	0-692	C-00	Labor o Labradío secano	69	0	0	69	RUSTICO	37
Y-12.0043-0007	46	636	BAYERRI BRUÑO DOLORES CL GL CUCALA 41 ALCALA XIVER 12570 ALCALA DE XIVERT (CASTELLÓN)	BAYERRI BRUÑO DOLORES CL GL CUCALA 41 ALCALA XIVER 12570 ALCALA DE XIVERT (CASTELLÓN)	316	0-316	C-00	Labor o Labradío secano	2	0	0	2	RUSTICO	37
Y-12.0043-0008	46	9009	ADIF GERENCIA DE ÁREA DE PATRIMONIO Y URBANISMO ESTE CL XÀTIVA 24 46007 VALENCIA (VALENCIA)	ADIF GERENCIA DE ÁREA DE PATRIMONIO Y URBANISMO ESTE CL XÀTIVA 24 46007 VALENCIA (VALENCIA)	39831	0-39831	VT-00	Vía de comunicación de dominio público	65	0	2.392	2.457	RUSTICO	37-38
Y-12.0043-0009	46	617	PEREZ SANMILLAN JOAQUIN CR NACIONAL 340 49 12570 ALCALA DE XIVERT (CASTELLÓN)	PEREZ SANMILLAN JOAQUIN CR NACIONAL 340 49 12570 ALCALA DE XIVERT (CASTELLÓN)	580	0-580	C-00	Labor o Labradío secano	342	0	0	342	RUSTICO	37
Y-2.0043-0010	46	616	HERRERA CHERTA JOSE MARIA CM LATALL 6 Pl:01 Pt:A ALCOSSEBRE 12579 ALCALA DE XIVERT (CASTELLÓN)	HERRERA CHERTA JOSE MARIA CM LATALL 6 Pl:01 Pt:A ALCOSSEBRE 12579 ALCALA DE XIVERT (CASTELLÓN)	444	0-444	C-00	Labor o Labradío secano	150	0	0	150	RUSTICO	37
Y-12.0043-0011	46	615	EBRI EBRI FRANCISCO CL HOYA 21 12570 ALCALA DE XIVERT (CASTELLÓN)	EBRI EBRI FRANCISCO CL HOYA 21 12570 ALCALA DE XIVERT (CASTELLÓN)	951	0-951	C-00	Labor o Labradío secano	245	0	0	245	RUSTICO	37

TÉRMINO MUNICIPAL DE BENICARLO

Num Orden	Ref Catastral		Titular actual	Titular catastral	Superficie catastral	Subparcela	Clas Fiscal	Aprovechamiento	Exp	Serv	Ocup	Total	Naturaleza	Nº Plano
	Pol	Parc												
Y-12.0271-0001	21	88	RAMIA CALDES MARIA GEMA CL DE LA CLAPISSA 36 12580 BENICARLO (CASTELLÓN)	RAMIA CALDES MARIA GEMA CL DE LA CLAPISSA 36 12580 BENICARLO (CASTELLÓN)	6870	a-5673	NR-01	Agrios regadío	1.545	0	0	1.545	RUSTICO	52
						c-195	CR-01	Labor o labradío regadío	0	0	0	0		
						d-531	I-00	Improductivo	31	0	0	31		
Y-12.0271-0003	20	50	ADIF GERENCIA DE ÁREA DE PATRIMONIO Y URBANISMO ESTE CL XÀTIVA 24 46007 VALENCIA (VALENCIA)	ADIF GERENCIA DE ÁREA DE PATRIMONIO Y URBANISMO ESTE CL XÀTIVA 24 46007 VALENCIA (VALENCIA)	25234	a-23064	MT-00	Matorral	0	0	3.811	3.811	RUSTICO	53
						b-1056	I-00	Improductivo	0	0	0	0		
						e-52	I-00	Improductivo	0	0	0	0		
						f-61	I-00	Improductivo	0	0	0	0		
						h-333	I-00	Improductivo	0	0	0	0		

TÉRMINO MUNICIPAL DE BENICASSIM

Num Orden	Ref Catastral		Titular actual	Titular catastral	Superficie catastral	Subparcela	Clas Fiscal	Aprovechamiento	Exp	Serv	Ocup	Total	Naturaleza	Nº Plano
	Pol	Parc												
Y-12.0287-0001	6	9038	ADIF GERENCIA DE ÁREA DE PATRIMONIO Y URBANISMO ESTE CL XÀTIVA 24 46007 VALENCIA (VALENCIA)	ADIF GERENCIA DE ÁREA DE PATRIMONIO Y URBANISMO ESTE CL XÀTIVA 24 46007 VALENCIA (VALENCIA)	85851	0-85987	FF-00	Vía férrea	0	0	1149	1.149	RUSTICO	11

TÉRMINO MUNICIPAL DE CABANES

Num Orden	Ref Catastral		Titular actual	Titular catastral	Superficie catastral	Subparcela	Clas Fiscal	Aprovechamiento	Exp	Serv	Ocup	Total	Naturaleza	Nº Plano
	Pol	Parc												
Y-12.0332-0001	S/N		DESCONOCIDO	DESCONOCIDO					0	0	913	913	RUSTICO	22
Y-12.0332-0002	S/N		DESCONOCIDO	DESCONOCIDO					0	0	139	139	RUSTICO	22
Y-12.0332-0003	8390601BE5489S0001GK		ADIF GERENCIA DE ÁREA DE PATRIMONIO Y URBANISMO ESTE CL XÀTIVA 24 46007 VALENCIA (VALENCIA)	ADMINISTRADOR DE INFRAESTRUCTURAS FERROVIARIAS CL HIEDRA 9 ESTACION DE CHAMARTIN EDI 28036 MADRID (MADRID)	2336			Residencial	0	0	294	294	URBANA	22

TÉRMINO MUNICIPAL DE CASTELLON DE LA PLANA

Num Orden	Ref Catastral		Titular actual	Titular catastral	Superficie catastral	Subparcela	Clas Fiscal	Aprovechamiento	Exp	Serv	Ocup	Total	Naturaleza	Nº Plano
	Pol	Parc												
Y-12.0402-0201	S/N		DESCONOCIDO	DESCONOCIDO					119	0	0	119	RUSTICO	4
Y-12.0402-0202	5948338YK5354N0000OP		GUINOT GUINOT JOSEFA CL VILLAFAMES 11 12006 CASTELLO DE LA PLANA (CASTELLÓN) CAMPOS GARGALLO JOSE CL VILLAFAMES 11 CASTELLON 12006 CASTELLO DE LA PLANA (CASTELLÓN)	GUINOT GUINOT JOSEFA CL VILLAFAMES 11 12006 CASTELLO DE LA PLANA (CASTELLÓN) CAMPOS GARGALLO JOSE CL VILLAFAMES 11 CASTELLON 12006 CASTELLO DE LA PLANA (CASTELLÓN)	12370	0-12370	G-00	Algarrobo secoano	75	0	0	75	URBANA	6
Y-12.0402-0203	5948340YK5354N0000MP		BREVA PASTOR ROSA RD MIJARES 158 Pl:01 Pt:2 CASTELLON DE LA PLANA 12002 CASTELLO DE LA PLANA (CASTELLÓN) SAFONT RIPOLLES JOSEFA CL COLL DE LA MOLA 37 12560 BENICASIM / BENICASSIM (CASTELLÓN) SAFONT SALES VICENTE SANTIAGO CL NAVARRA 84 Pl:07 Pt:13 12002 CASTELLO DE LA PLANA (CASTELLÓN) SAFONT BREVA ROSA JOSEFA RD MIJARES 158 Pl:01 Pt:2 CASTELLON DE LA PLANA 12002 CASTELLO DE LA PLANA (CASTELLÓN) SAFONT BREVA MARIA LIDON CL SALVADOR MASIP ALALDE 1 Pl:04 Pt:D CASTELLO PL 12005 CASTELLO DE LA PLANA (CASTELLÓN)	BREVA PASTOR ROSA RD MIJARES 158 Pl:01 Pt:2 CASTELLON DE LA PLANA 12002 CASTELLO DE LA PLANA (CASTELLÓN) SAFONT RIPOLLES JOSEFA CL COLL DE LA MOLA 37 12560 BENICASIM / BENICASSIM (CASTELLÓN) SAFONT SALES VICENTE SANTIAGO CL NAVARRA 84 Pl:07 Pt:13 12002 CASTELLO DE LA PLANA (CASTELLÓN) SAFONT BREVA ROSA JOSEFA RD MIJARES 158 Pl:01 Pt:2 CASTELLON DE LA PLANA 12002 CASTELLO DE LA PLANA (CASTELLÓN) SAFONT BREVA MARIA LIDON CL SALVADOR MASIP ALALDE 1 Pl:04 Pt:D CASTELLO PL 12005 CASTELLO DE LA PLANA (CASTELLÓN)	3349	a-1624	G-00	Algarrobo secoano	269	0	0	269	URBANA	6
						b-1725	I-00	Improductivo		0	0	0		
Y-12.0402-0204	10	9050	ADIF GERENCIA DE ÁREA DE PATRIMONIO Y URBANISMO ESTE CL XÀTIVA 24 46007 VALENCIA (VALENCIA)	ADIF GERENCIA DE ÁREA DE PATRIMONIO Y URBANISMO ESTE CL XÀTIVA 24 46007 VALENCIA (VALENCIA)	44923	0-44924	VT-00	Vía de comunicación de dominio público	0	0	544	544	RUSTICO	6
Y-12.0402-0205	10	43	CLAUSELL LLORENS ROSA CL BAYER 6 Pl:01 BENICASSIM/BENICASIM 12560 BENICASIM / BENICASSIM (CASTELLÓN)	CLAUSELL LLORENS ROSA CL BAYER 6 Pl:01 BENICASSIM/BENICASIM 12560 BENICASIM / BENICASSIM (CASTELLÓN)	7797	0-7797	FR-00	Frutales regadío	148	0	0	148	RUSTICO	7
Y-12.0402-0206	10	42	QUINTANA TARREGA FERNANDO CL SAN ROQUE 15 12004 CASTELLO DE LA PLANA (CASTELLÓN)	QUINTANA TARREGA FERNANDO CL SAN ROQUE 15 12004 CASTELLO DE LA PLANA (CASTELLÓN)	9438	0-9438	NR-03	Agrios regadío	387	0	0	387	RUSTICO	7
Y-12.0402-0207	10	41	QUINTANA SEGARRA JOSE CL GIBALTAR 4 Pl:02 Pt:6 CASTELLO PL 12004 CASTELLO DE LA PLANA (CASTELLÓN)	QUINTANA SEGARRA JOSE CL GIBALTAR 4 Pl:02 Pt:6 CASTELLO PL 12004 CASTELLO DE LA PLANA (CASTELLÓN)	6466	a-6461	NR-03	Agrios regadío	75	0	0	75	RUSTICO	7
						b-5	E-00	Pastos	0	0	0	0		7
Y-12.0402-0208	5948312YK5354N0001FA		BELLIDO SEGARRA CRUZ MARIA CL TRAMONTANA 20 Bl:430 CALA ROMANA 43007 TARRAGONA (TARRAGONA)	BELLIDO SEGARRA CRUZ MARIA CL TRAMONTANA 20 Bl:430 CALA ROMANA 43007 TARRAGONA (TARRAGONA)	4189	0-4189	NR-03	Agrios regadío	94	0	0	94	URBANA	7
Y-12.0402-0209	10	36	TARREGA BELLIDO FRANCISCO JAVIER CL FONT DE LA PARRETA 5 12560 BENICASIM / BENICASSIM (CASTELLÓN) TARREGA BELLIDO JAIME TOMAS CL CURA OLIVER 15 12560 BENICASIM / BENICASSIM (CASTELLÓN) TARREGA BELLIDO MARIA INMACULADA CL MEDICO SEGARRA 7 12560 BENICASIM / BENICASSIM (CASTELLÓN)	TARREGA BELLIDO FRANCISCO JAVIER CL FONT DE LA PARRETA 5 12560 BENICASIM / BENICASSIM (CASTELLÓN) TARREGA BELLIDO JAIME TOMAS CL CURA OLIVER 15 12560 BENICASIM / BENICASSIM (CASTELLÓN) TARREGA BELLIDO MARIA INMACULADA CL MEDICO SEGARRA 7 12560 BENICASIM / BENICASSIM (CASTELLÓN)	19264	a-18822	NR-03	Agrios regadío	1021	0	0	1.021	RUSTICO	7

Num Orden	Ref Catastral		Titular actual	Titular catastral	Superficie catastral	Subparcela	Clas Fiscal	Aprovechamiento	Exp	Serv	Ocup	Total	Naturaleza	Nº Plano
	Pol	Parc												
			Nombre y domicilio	Nombre y domicilio										
						b-442	I-00	Improductivo	0	0	0	0		
Y-12.0402-0210	10	9011	ADIF GERENCIA DE ÁREA DE PATRIMONIO Y URBANISMO ESTE CL XÀTIVA 24 46007 VALENCIA (VALENCIA)	ADIF GERENCIA DE ÁREA DE PATRIMONIO Y URBANISMO ESTE CL XÀTIVA 24 46007 VALENCIA (VALENCIA)	10695	0-10695	VT-00	Vía de comunicación de dominio público	344	0	0	344	RUSTICO	7
Y-12.0402-0211	10	37	HABITAT CASTELLON SL CL MOSEN ELIAS 2 BENICASSIM/BENICASIM 12560 BENICASIM / BENICASSIM (CASTELLÓN)	HABITAT CASTELLON SL CL MOSEN ELIAS 2 BENICASSIM/BENICASIM 12560 BENICASIM / BENICASSIM (CASTELLÓN)	13470	a-12976	NR-03	Agrios regadío	941	0	0	941	RUSTICO	7
						b-494	I-00	Improductivo	0	0	0	0		
Y-12.0402-0212	10	38	PRADES SEGARRA MARIA LIDON CL FOLA 16 12002 CASTELLO DE LA PLANA (CASTELLÓN)	PRADES SEGARRA MARIA LIDON CL FOLA 16 12002 CASTELLO DE LA PLANA (CASTELLÓN)	5727	0-5727	NR-03	Agrios regadío	268	0	0	268	RUSTICO	7

TÉRMINO MUNICIPAL DE OROPESA DEL MAR

Num Orden	Ref Catastral		Titular actual	Titular catastral	Superficie catastral	Subparcela	Clas Fiscal	Aprovechamiento	Exp	Serv	Ocup	Total	Naturaleza	Nº Plano
	Pol	Parc												
			Nombre y domicilio	Nombre y domicilio										
Y-12.0859-0001	S/N		DESCONOCIDO	DESCONOCIDO					226	0	0	226	RUSTICO	17

TÉRMINO MUNICIPAL DE PEÑISCOLA

Num Orden	Ref Catastral		Titular actual	Titular catastral	Superficie catastral	Subparcela	Clas Fiscal	Aprovechamiento	Exp	Serv	Ocup	Total	Naturaleza	Nº Plano
	Pol	Parc												
			Nombre y domicilio	Nombre y domicilio										
Y-12.0897-0001	17	9002	DESCONOCIDO CL EN EL MUNICIPIO 12598 PENISCOLA / PEÑISCOLA (CASTELLÓN)	DESCONOCIDO CL EN EL MUNICIPIO 12598 PENISCOLA / PEÑISCOLA (CASTELLÓN)	126873	0-125848	VT-00	Vía de comunicación de dominio público	0	0	6.809	6.809	RUSTICO	48

TÉRMINO MUNICIPAL DE SANTA MAGDALENA DE PULPIS

Num Orden	Ref Catastral		Titular actual	Titular catastral	Superficie catastral	Subparcela	Clas Fiscal	Aprovechamiento	Exp	Serv	Ocup	Total	Naturaleza	Nº Plano
	Pol	Parc												
Y-12.1021-0001	15	253	MARIN ESPERANZA RAMON CL ST BARBARA 1 12597 SANTA MAGDALENA DE PULPIS (CASTELLÓN)	MARIN ESPERANZA RAMON CL ST BARBARA 1 12597 SANTA MAGDALENA DE PULPIS (CASTELLÓN)	1258	0-1446	F-01	Frutales secano	606	0	0	606	RUSTICO	43
Y-12.1021-0002	15	252	PENYA SOSPEDRA JOSEP VICENT CL PROFESOR SEVERO OCHOA 4 Es:IZ Pl:04 Pt:06 46010 VALENCIA (VALENCIA)	PENYA SOSPEDRA JOSEP VICENT CL PROFESOR SEVERO OCHOA 4 Es:IZ Pl:04 Pt:06 46010 VALENCIA (VALENCIA)	3871	0-3871	F-02	Frutales secano	279	0	0	279	RUSTICO	43
Y-12.1021-0003	15	9006	ADIF GERENCIA DE ÁREA DE PATRIMONIO Y URBANISMO ESTE CL XÀTIVA 24 46007 VALENCIA (VALENCIA)	ADIF GERENCIA DE ÁREA DE PATRIMONIO Y URBANISMO ESTE CL XÀTIVA 24 46007 VALENCIA (VALENCIA)	63691	0-63691	I-00	Improductivo	47	0	393	440	RUSTICO	43
Y-12.1021-0004	15	1	EL CAMP ROIG SAT NO 7224 CL SAN VICENTE 38 ALMASSORA/ALMAZORA 12550 ALMAZORA / ALMASSORA (CASTELLÓN)	EL CAMP ROIG SAT NO 7224 CL SAN VICENTE 38 ALMASSORA/ALMAZORA 12550 ALMAZORA / ALMASSORA (CASTELLÓN)	148333	a-148818	NR-02	Agrios regadío	7.222	0	0	7.222	RUSTICO	43
						b-202	I-00	Improductivo	0	0	0	0		
Y-12.1021-0005	001010300000000001ZQ		ADIF GERENCIA DE ÁREA DE PATRIMONIO Y URBANISMO ESTE CL XÀTIVA 24 46007 VALENCIA (VALENCIA)	ADIF GERENCIA DE ÁREA DE PATRIMONIO Y URBANISMO ESTE CL XÀTIVA 24 46007 VALENCIA (VALENCIA)	157			INDUSTRIAL	0	0	92	92	URBANO	43
Y-12.1021-0006	7	9002	ADIF GERENCIA DE ÁREA DE PATRIMONIO Y URBANISMO ESTE CL XÀTIVA 24 46007 VALENCIA (VALENCIA)	ADIF GERENCIA DE ÁREA DE PATRIMONIO Y URBANISMO ESTE CL XÀTIVA 24 46007 VALENCIA (VALENCIA)	65429	0-65429	VT-00	Vía de comunicación de dominio público	0	0	11.011	11.011	RUSTICO	45

TÉRMINO MUNICIPAL DE TORREBLANCA

Num Orden	Ref Catastral		Titular actual	Titular catastral	Superficie catastral	Subparcela	Clas Fiscal	Aprovechamiento	Exp	Serv	Ocup	Total	Naturaleza	Nº Plano
	Pol	Parc												
Y-12.1172-0001	11	9026	DESCONOCIDO RUSTICA CL MUNICIPIO 12596 TORREBLANCA (CASTELLÓN)	DESCONOCIDO RUSTICA CL MUNICIPIO 12596 TORREBLANCA (CASTELLÓN)	53.009	0-52734	VT-00	Vía de comunicación de dominio público	240	20	1.418	1.678	RUSTICO	28
Y-12.1172-0002	11	9017	DESCONOCIDO CL MUNICIPIO 12596 TORREBLANCA (CASTELLÓN)	DESCONOCIDO RUSTICA CL MUNICIPIO 12596 TORREBLANCA (CASTELLÓN)	3.925	0-3657	I-00	Improductivo	0	0	11	11	RUSTICO	28
Y-12.1172-0003	11	170	FABREGAT HERRERA VICENTA CL CATALUNYA 15(A) 12596 TORREBLANCA (CASTELLÓN)	FABREGAT HERRERA VICENTA CL CATALUNYA 15(A) 12596 TORREBLANCA (CASTELLÓN)	1.326	a-1250	NR-02	Agrios regadío	99	0	0	99	RUSTICO	28
Y-12.1172-0004	11	171	PERSIVA VILAPLANA MARIA ROSA CL SAN CRISTOBAL 43 12596 TORREBLANCA (CASTELLÓN)	PERSIVA VILAPLANA MARIA ROSA CL SAN CRISTOBAL 43 12596 TORREBLANCA (CASTELLÓN)	1.992	0-1992	NR-02	Agrios regadío	185	0	0	185	RUSTICO	28
Y-12.1172-0005	11	9020	DESCONOCIDO CL MUNICIPIO 12596 TORREBLANCA (CASTELLÓN)	DESCONOCIDO CL MUNICIPIO 12596 TORREBLANCA (CASTELLÓN)	925	0-913	I-00	Improductivo	33	0	0	33	RUSTICO	28
Y-12.1172-0006	11	298	ALBERT BARREDA VICENTA AV DEL MAR 92 12596 TORREBLANCA (CASTELLÓN)	ALBERT BARREDA VICENTA AV DEL MAR 92 12596 TORREBLANCA (CASTELLÓN)	19.131	a-1141	CR-03	Labor o labradío regadío	571	0	0	571	RUSTICO	28
Y-12.1172-0007	11	9007	DESCUENTO RUSTICA CL MUNICIPIO 12596 TORREBLANCA (CASTELLÓN)	DESCUENTO RUSTICA CL MUNICIPIO 12596 TORREBLANCA (CASTELLÓN)	5.121	0-3245	I-00	Improductivo	46	0	0	46	RUSTICO	28
Y-12.1172-0008	11	299	FABREGAT PERSIVA MANUEL AV DEL MAR 53 12596 TORREBLANCA (CASTELLÓN) FABREGAT GARCIA MARTA CL ARAGON 8 12596 TORREBLANCA (CASTELLÓN)	FABREGAT PERSIVA MANUEL AV DEL MAR 53 12596 TORREBLANCA (CASTELLÓN) FABREGAT GARCIA MARTA CL ARAGON 8 12596 TORREBLANCA (CASTELLÓN)	9.461	a-9437	NR-01	Agrios regadío	476	0	0	476	RUSTICO	28
Y-12.1172-0009	11	303	CENTELLES BELTRAN MARIA CL L ALJUB 53 12596 TORREBLANCA (CASTELLÓN)	CENTELLES BELTRAN MARIA CL L ALJUB 53 12596 TORREBLANCA (CASTELLÓN)	10.813	a-439	FR-01	Frutales regadío	0	0	0	0	RUSTICO	28
						b-2786	F-00	Frutales secano	0	0	0	0		28
						c-4105	NR-02	Agrios regadío	0	0	0	0		28
						d-965	CR-03	Labor o labradío regadío	0	0	0	0		28
						e-1464	NR-02	Agrios regadío	516	0	0	516		28
Y-12.1172-0010	11	9008	DESCONOCIDO CL MUNICIPIO 12596 TORREBLANCA (CASTELLÓN)	DESCONOCIDO CL MUNICIPIO 12596 TORREBLANCA (CASTELLÓN)	3.419	0-3419	I-00	Improductivo	278	0	14	292	RUSTICO	28
Y-12.1172-0011	11	9013	DESCONOCIDO CL MUNICIPIO 12596 TORREBLANCA (CASTELLÓN)	DESCONOCIDO CL MUNICIPIO 12596 TORREBLANCA (CASTELLÓN)	6.999	0-7057	I-00	Improductivo	127	2	5	134	RUSTICO	28
Y-12.1172-0012	11	9009	DESCONOCIDO CL MUNICIPIO 12596 TORREBLANCA (CASTELLÓN)	DESCONOCIDO CL MUNICIPIO 12596 TORREBLANCA (CASTELLÓN)	3.745	0-3745	I-00	Improductivo	298	0	0	298	RUSTICO	28
Y-12.1172-0013	12	9008	DESCONOCIDO CL MUNICIPIO 12596 TORREBLANCA (CASTELLÓN)	DESCONOCIDO CL MUNICIPIO 12596 TORREBLANCA (CASTELLÓN)	2.919	0-2919	I-00	Improductivo	36	0	0	36	RUSTICO	28
Y-12.1172-0014	12	9009	DESCONOCIDO CL MUNICIPIO 12596 TORREBLANCA (CASTELLÓN)	DESCONOCIDO CL MUNICIPIO 12596 TORREBLANCA (CASTELLÓN)	29.372	0-31800	I-00	Improductivo	40	0	0	40	RUSTICO	28
Y-12.1172-0015	12	186	SIMO MORENO FRANCISCO CL SANTA LUCIA 27 12596 TORREBLANCA (CASTELLÓN)	SIMO MORENO FRANCISCO CL SANTA LUCIA 27 12596 TORREBLANCA (CASTELLÓN)	8.240	a-3902	NR-02	Agrios regadío	502	0	0	502	RUSTICO	28
Y-12.1172-0016	11	304	SERVICIO DE MATERIA CONTRUCCION TORREBLANCA SL CL ESTACION 27 12596 TORREBLANCA (CASTELLÓN)	SERVICIO DE MATERIA CONTRUCCION TORREBLANCA SL CL ESTACION 27 12596 TORREBLANCA (CASTELLÓN)	7.180	0-6885	CR-02	Labor o labradío regadío	478	0	0	478	RUSTICO	28

TÉRMINO MUNICIPAL DE VINAROS

Num Orden	Ref Catastral		Titular actual	Titular catastral	Superficie catastral	Subparcela	Clas Fiscal	Aprovechamiento	Exp	Serv	Ocup	Total	Naturaleza	Nº Plano
	Pol	Parc												
			Nombre y domicilio	Nombre y domicilio										
Y-12.1384-0101	S/N		DESCONOCIDO	DESCONOCIDO					0	0	3.080	3.080	RUSTICO	57

3. PLANOS

- Plano de situación
- Planos de conjunto
- Planos de trazado
- Ortofotoplanos
- Planos de expropiaciones

PLANO DE SITUACIÓN



P:\2017\171469\02_dco_tecnica\02_03_Ejecución\Ingeniería\Trabajo\00_Entrega_17\220\Anexo\Anexo 14_ Expropiaciones\DOCUMENTACION ADICIONAL\FASE IV\ABERTO\IE-013.1 PLANO DE SITUACION.dwg



TÍTULO
PROYECTO DE CONSTRUCCIÓN PARA LA IMPLANTACIÓN DEL
ANCHO ESTÁNDAR EN EL CORREDOR MEDITERRÁNEO.
TRAMO: CASTELLÓN-BISBAL - MURCIA.
SUBTRAMO: CASTELLÓN - VINARÓZ. VÍA Y ELECTRIFICACIÓN

AUTOR DEL PROYECTO

ineco
Mª VICTORIA PAREJO DELGADO

DIRECTOR DEL PROYECTO

adif
ANA Mª FERNÁNDEZ ESCRIBÁ

ESCALA NORMAL
1:500.000
Numérica Gráfica



FECHA
DICIEMBRE
2017

TÍTULO DEL PLANO
PLANO DE SITUACIÓN

Nº DE PLANO
3.1
Hoja 1 de 1

PLANOS DE CONJUNTO

P:\2017\171469\02_dco_tecnica\02.03_Ejemplar\Ingeniería\Trabajo\0_Ejemplar\DOCUMENTACIÓN ADICIONAL\FASE IV\BARTOLOME\013.2 PLANO DE CONJUNTO.dwg

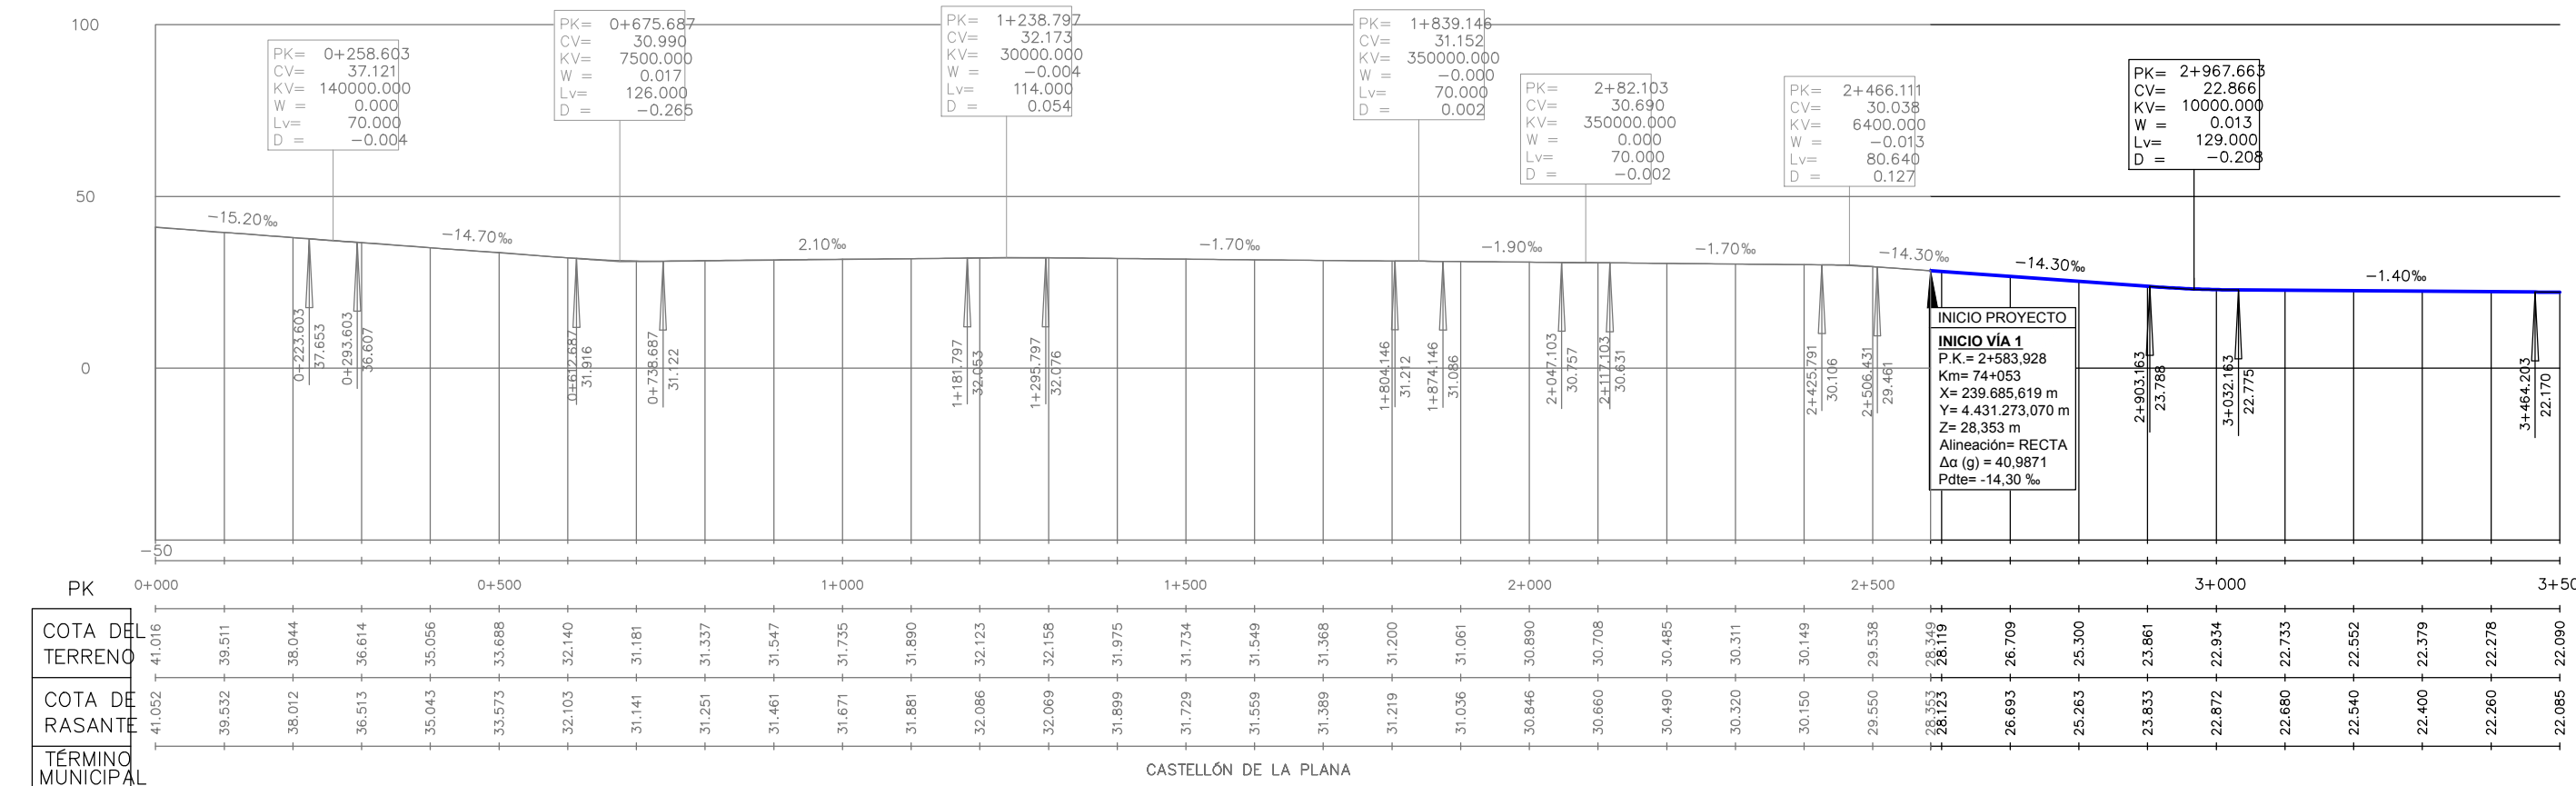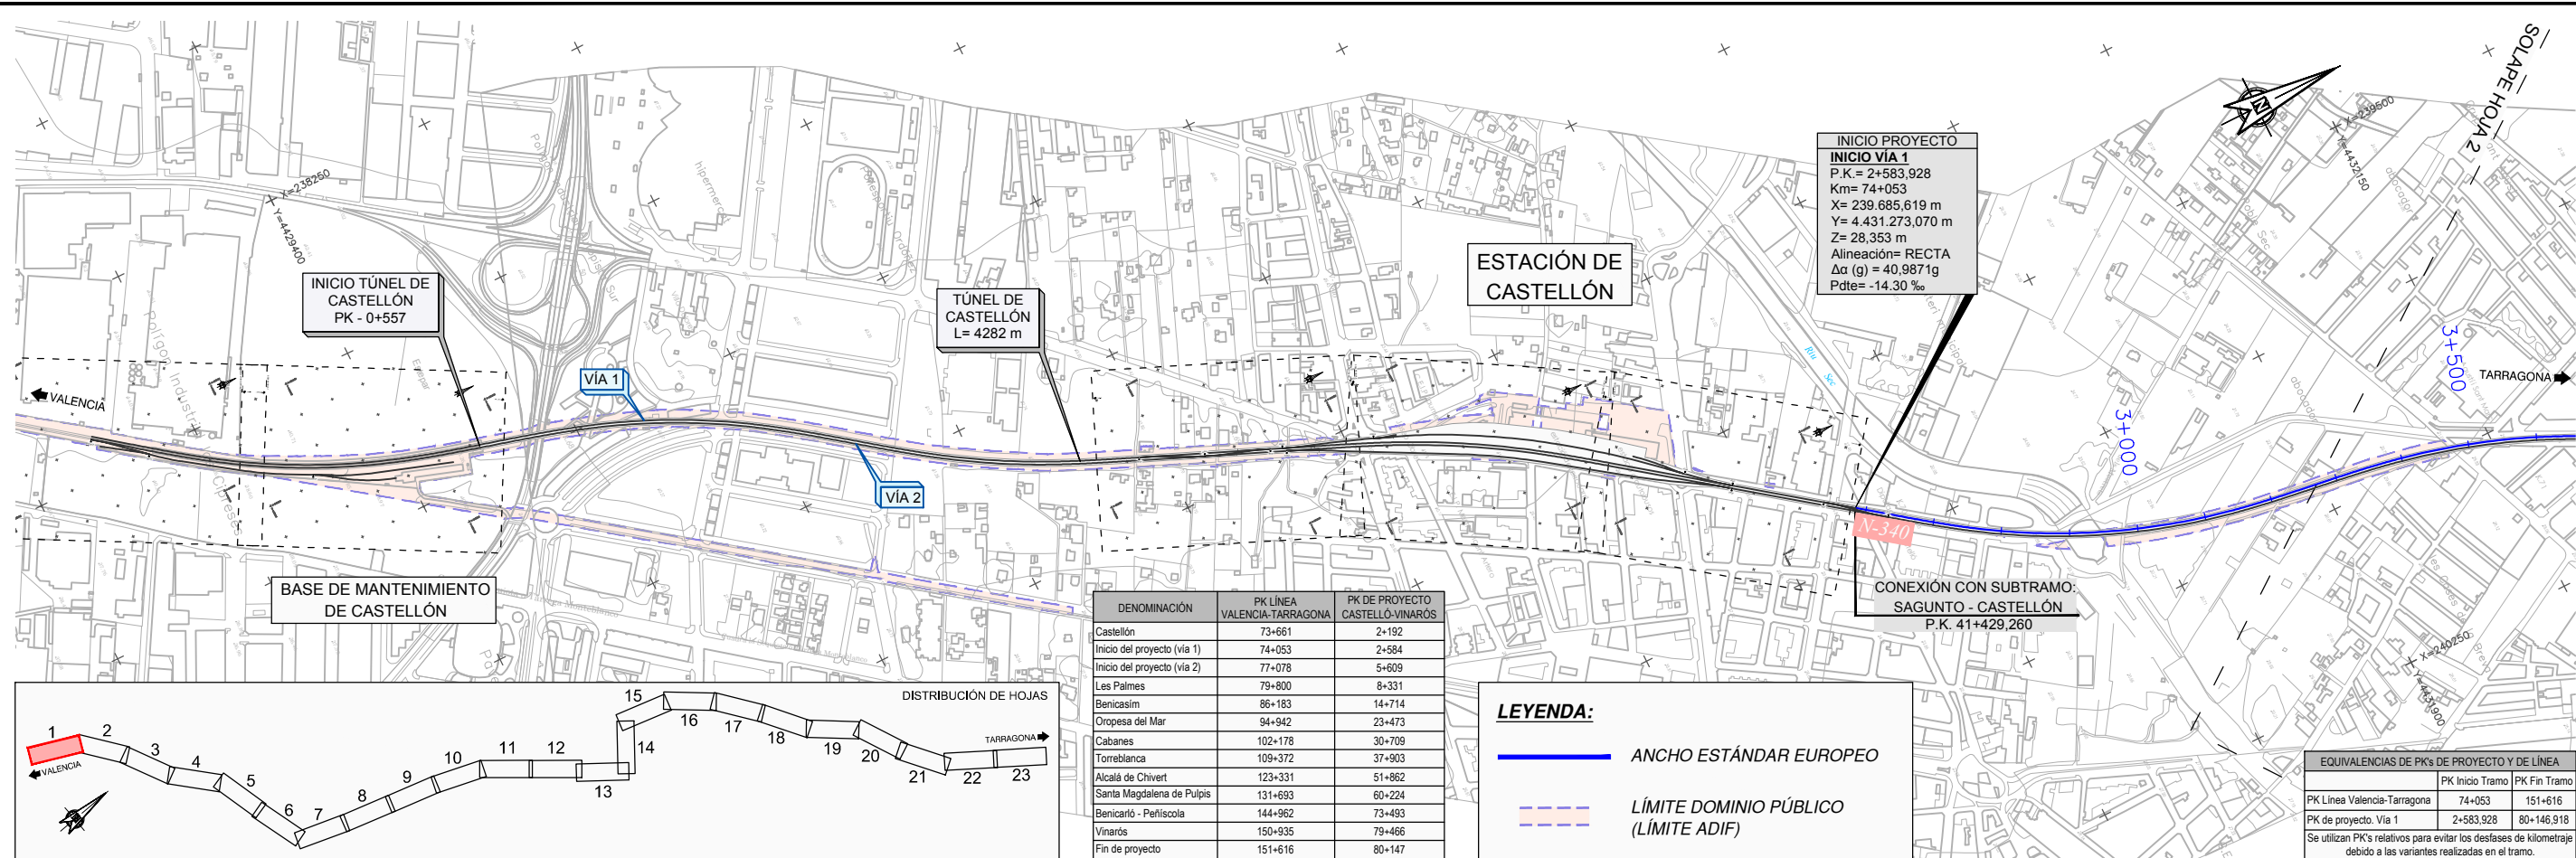

TÍTULO
PROYECTO DE CONSTRUCCIÓN PARA LA IMPLANTACIÓN DEL
ANCHO ESTÁNDAR EN EL CORREDOR MEDITERRANEO.
TRAMO: CASTELL-BISBAL - MURCIA.
SUBTRAMO: CASTELLÓN - VINAROS. VÍA Y ELECTRIFICACIÓN

AUTOR DEL PROYECTO
ineco
Mª VICTORIA PAREJO DELGADO

DIRECTOR DEL PROYECTO
adif
ANA Mª FERNÁNDEZ ESCRIB





ESCALA NORMAL
H= 1:10.000
V= 1:2.500
Numérica Gráfica

FECHA
DICIEMBRE
2017

TÍTULO DEL PLANO
PLANOS DE CONJUNTO
PLANTA GENERAL Y PERFIL LONGITUDINAL

Nº DE PLANO
3.2
Hoja 1 de 23

P:\2017\171469\02_dco_tecnica\02.03_Ejecución\Ingeniería\Trabajo\00_Entrega 17\1220\Anexo\Anexo 14_ Expropiaciones\DOCUMENTACIÓN ADICIONAL\FASE IV\BIBERTOE-013.2 PLANO DE CONJUNTO.dwg

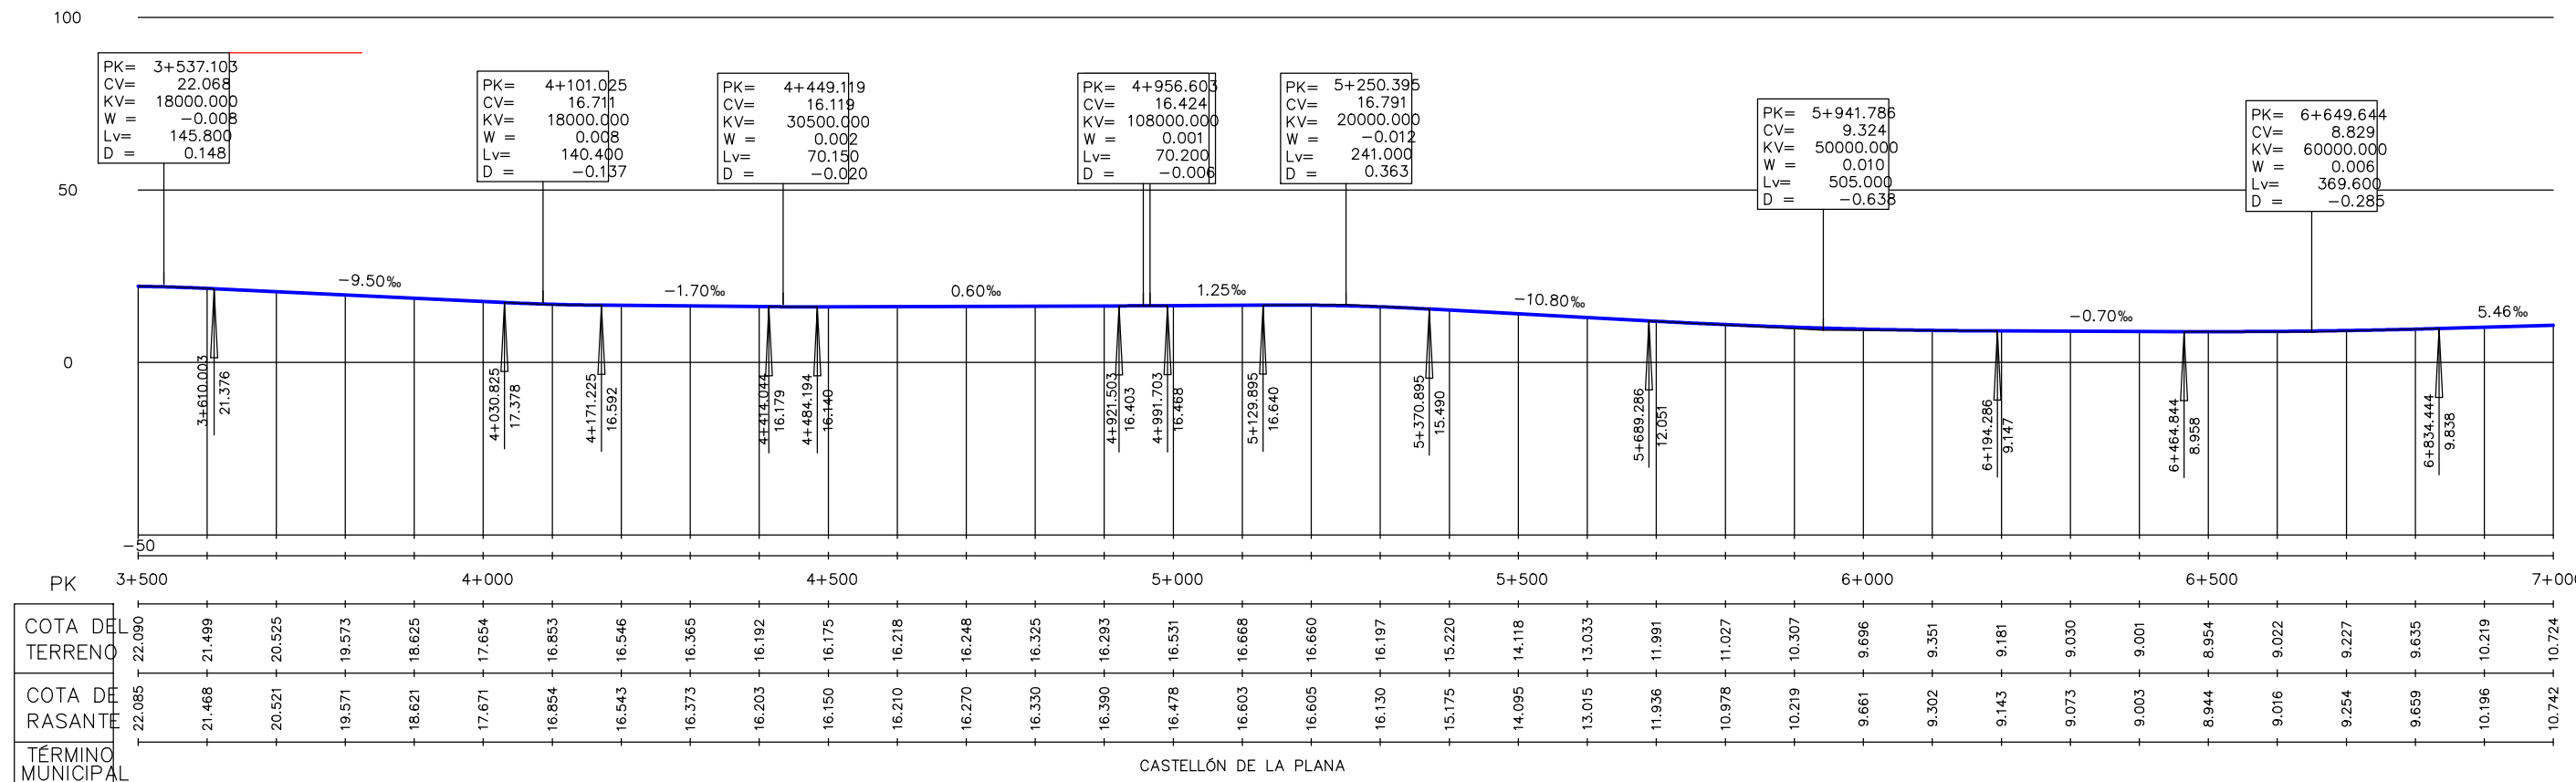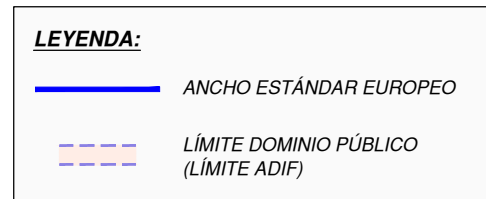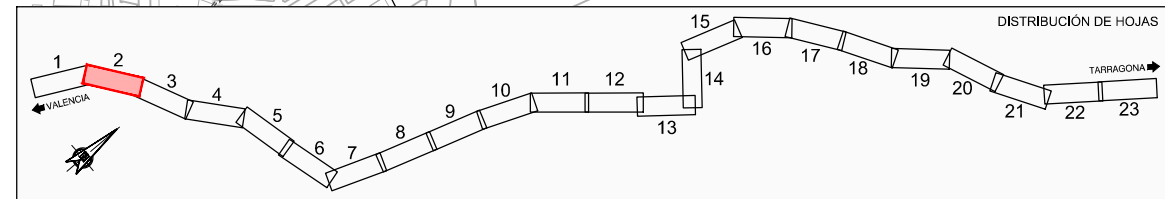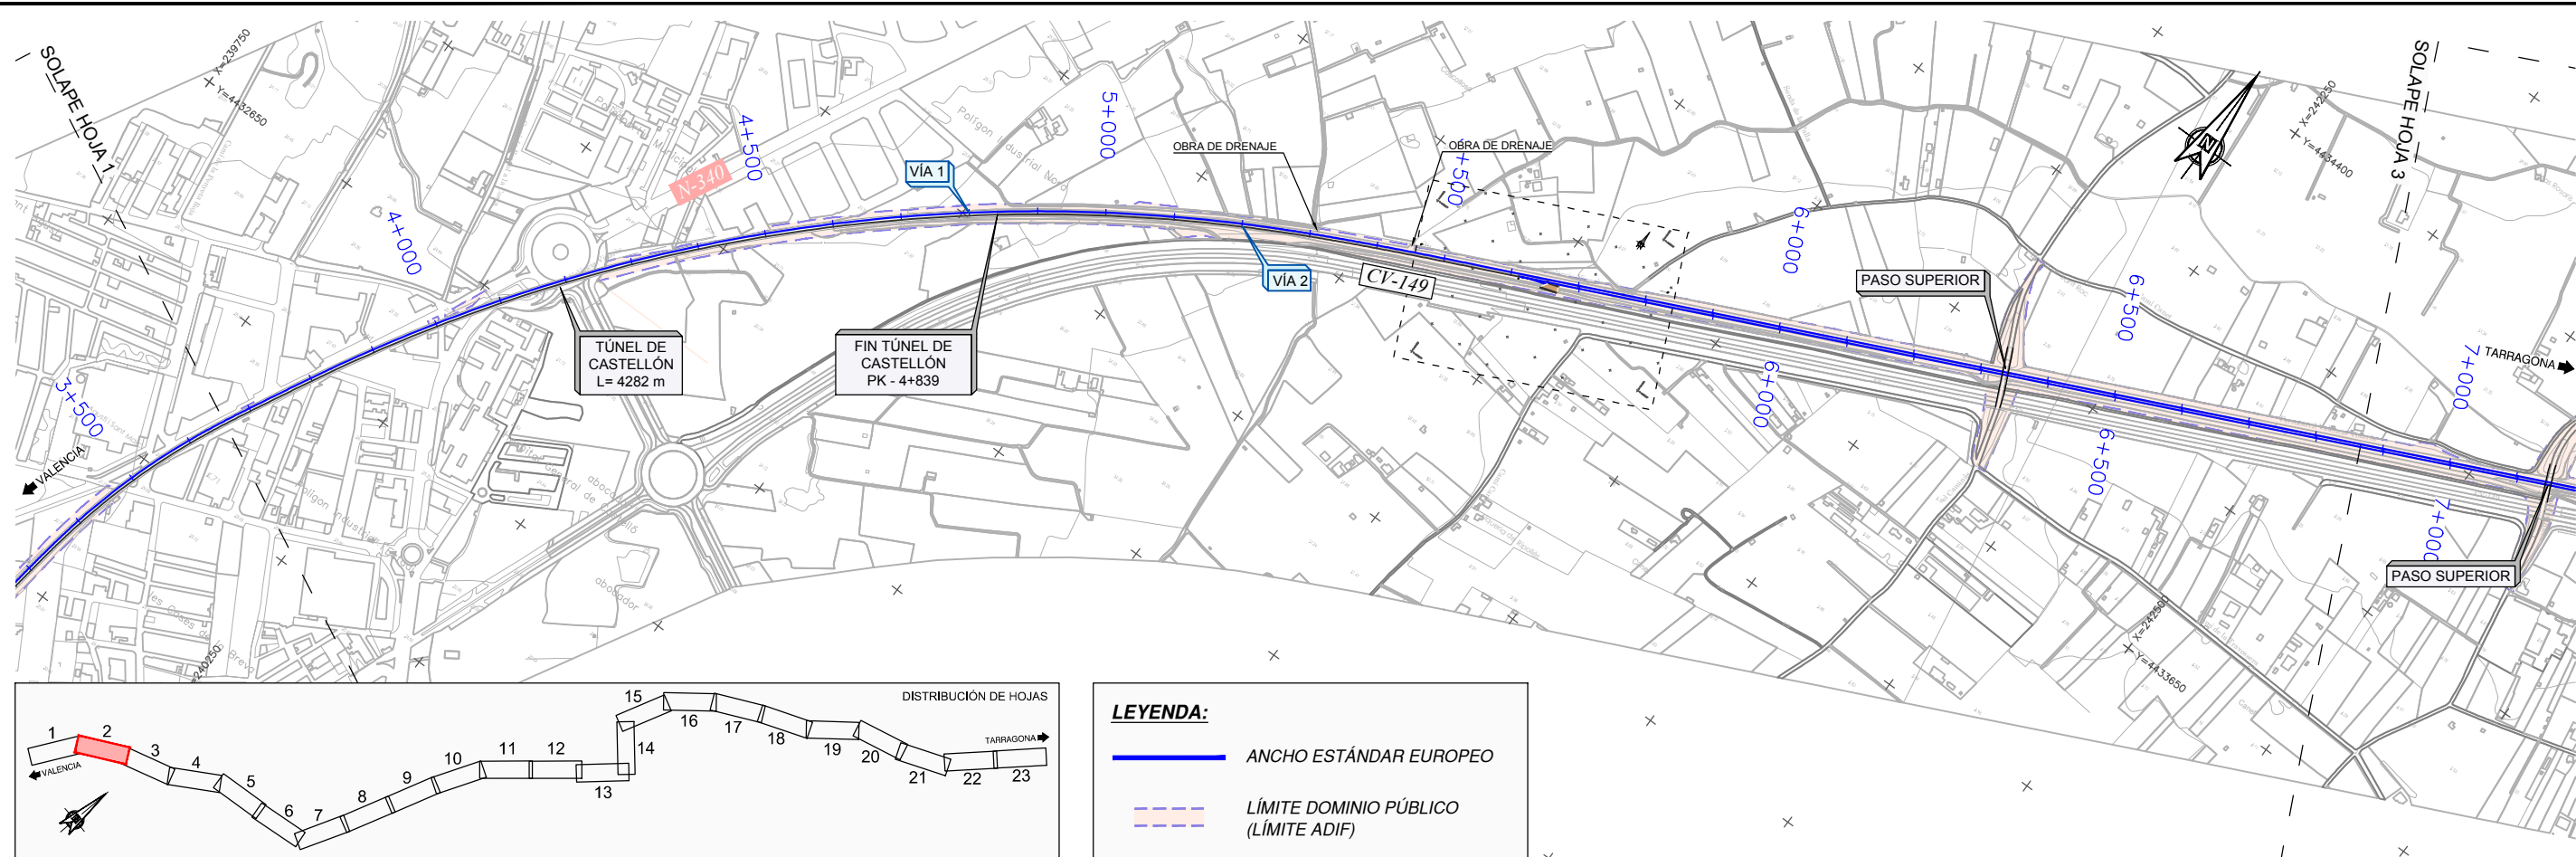


TÍTULO
PROYECTO DE CONSTRUCCIÓN PARA LA IMPLANTACIÓN DEL
ANCHO ESTÁNDAR EN EL CORREDOR MEDITERRANEO.
TRAMO: CASTELLÓN - VINOZ. VÍA Y ELECTRIFICACIÓN
SUBTRAMO: CASTELLÓN - VINOZ. VÍA Y ELECTRIFICACIÓN

AUTOR DEL PROYECTO
ineco
Mª VICTORIA PAREJO DELGADO

DIRECTOR DEL PROYECTO
adif
ANA Mª FERNÁNDEZ ESCRIB



ESCALA NORMAL
H= 1:10.000
V= 1:2.500
Numérica Gráfica

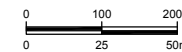


FECHA
DICIEMBRE
2017

TÍTULO DEL PLANO
PLANOS DE CONJUNTO
PLANTA GENERAL Y PERFIL LONGITUDINAL


Nº DE PLANO
3.2
Hoja 2 de 23

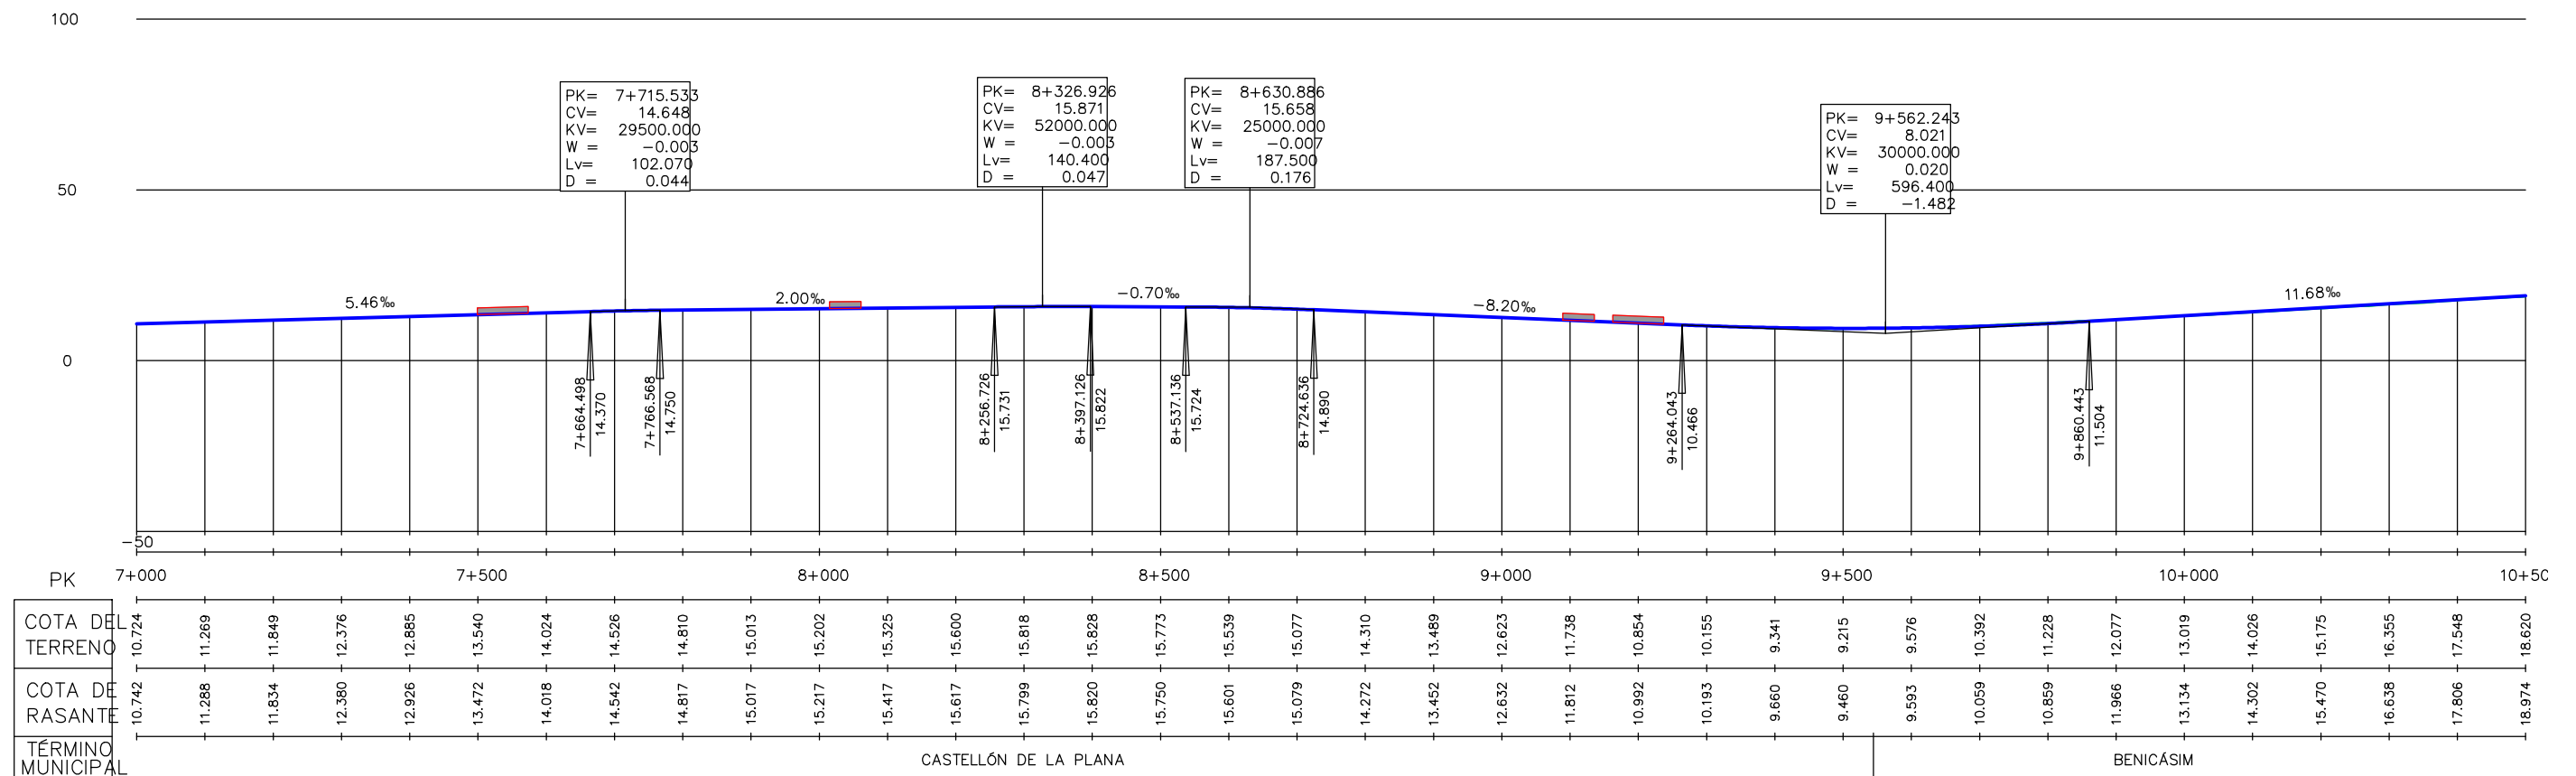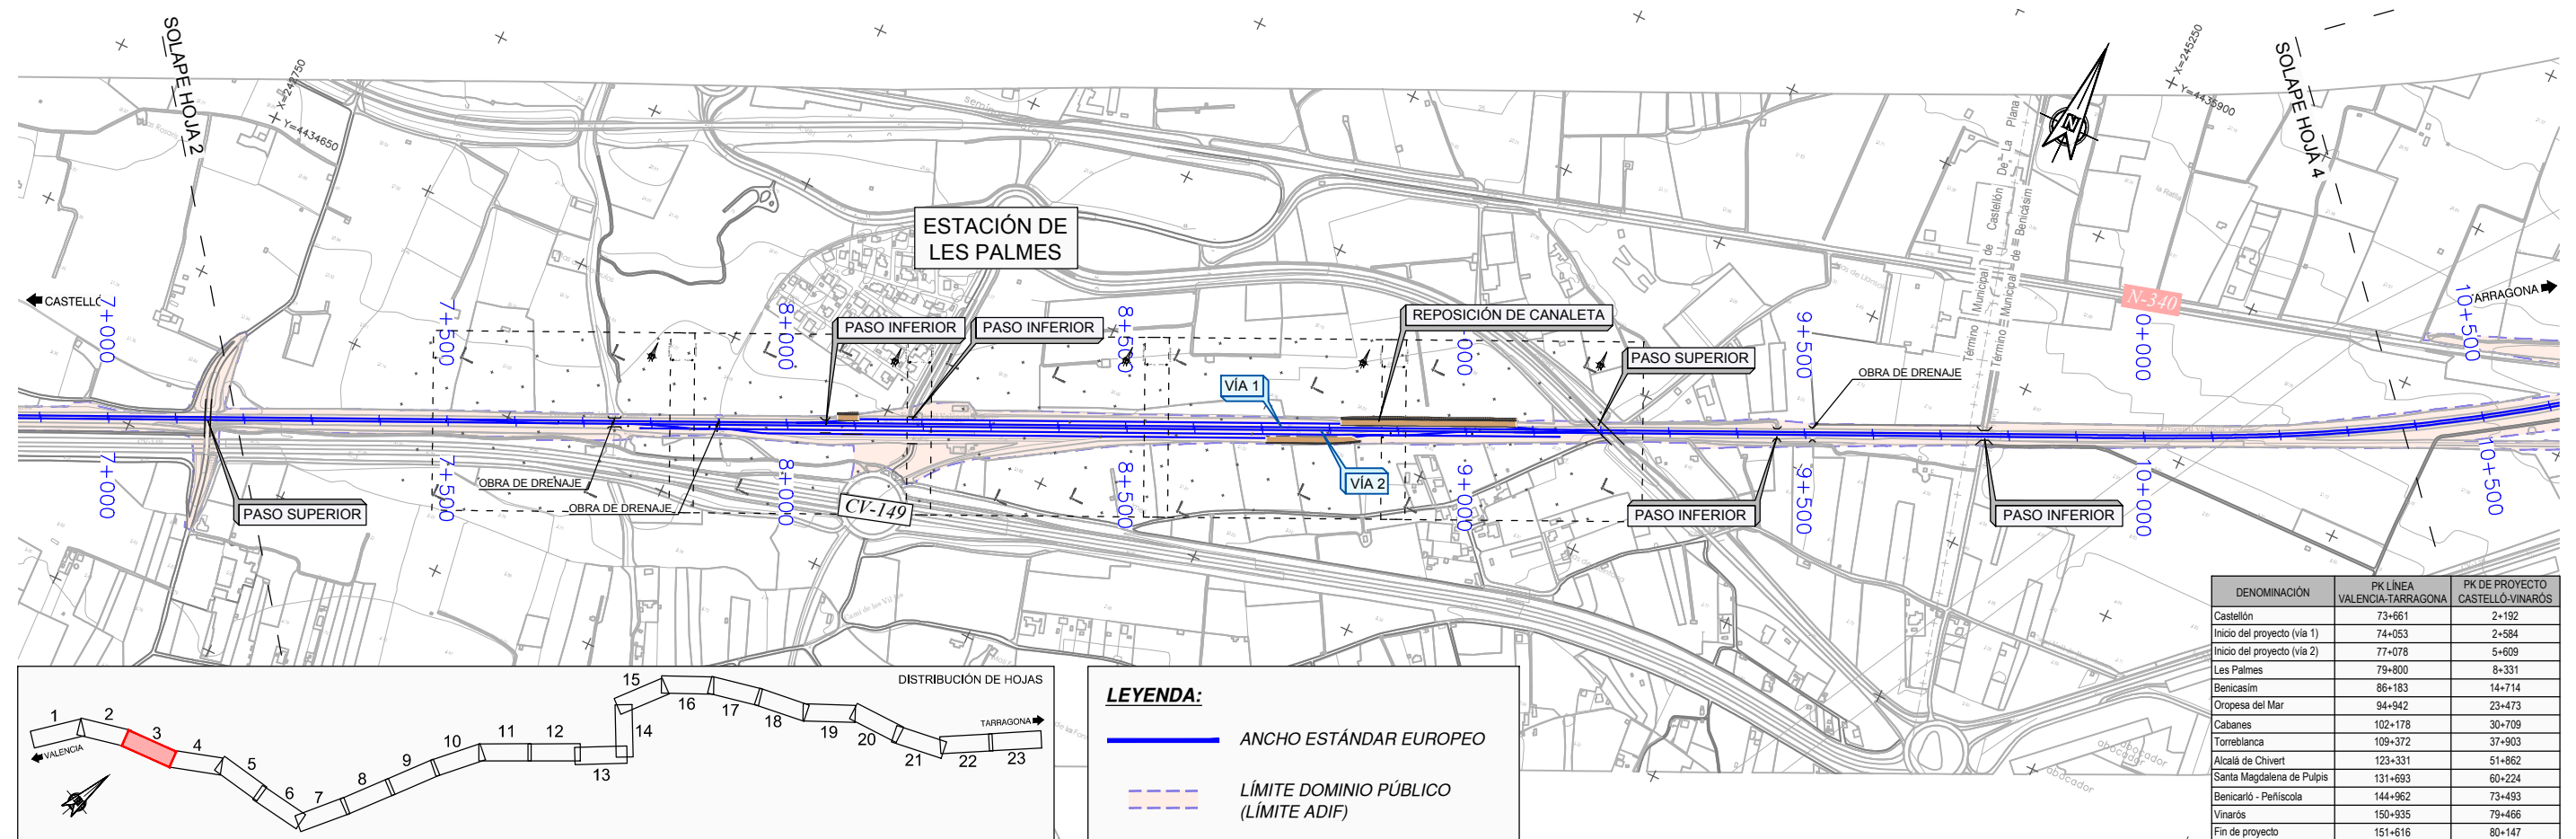

P:\2017\171469\02_dco_tecnica\02.03_Ejercicio\Ingeniería\Trabajo\0. Entrega 17\1220\Anexos\Anexo 14. Expropiaciones\DOCUMENTACION ADICIONAL\FASE IV\ABERTOE\013.2 PLANO DE CONJUNTO.dwg

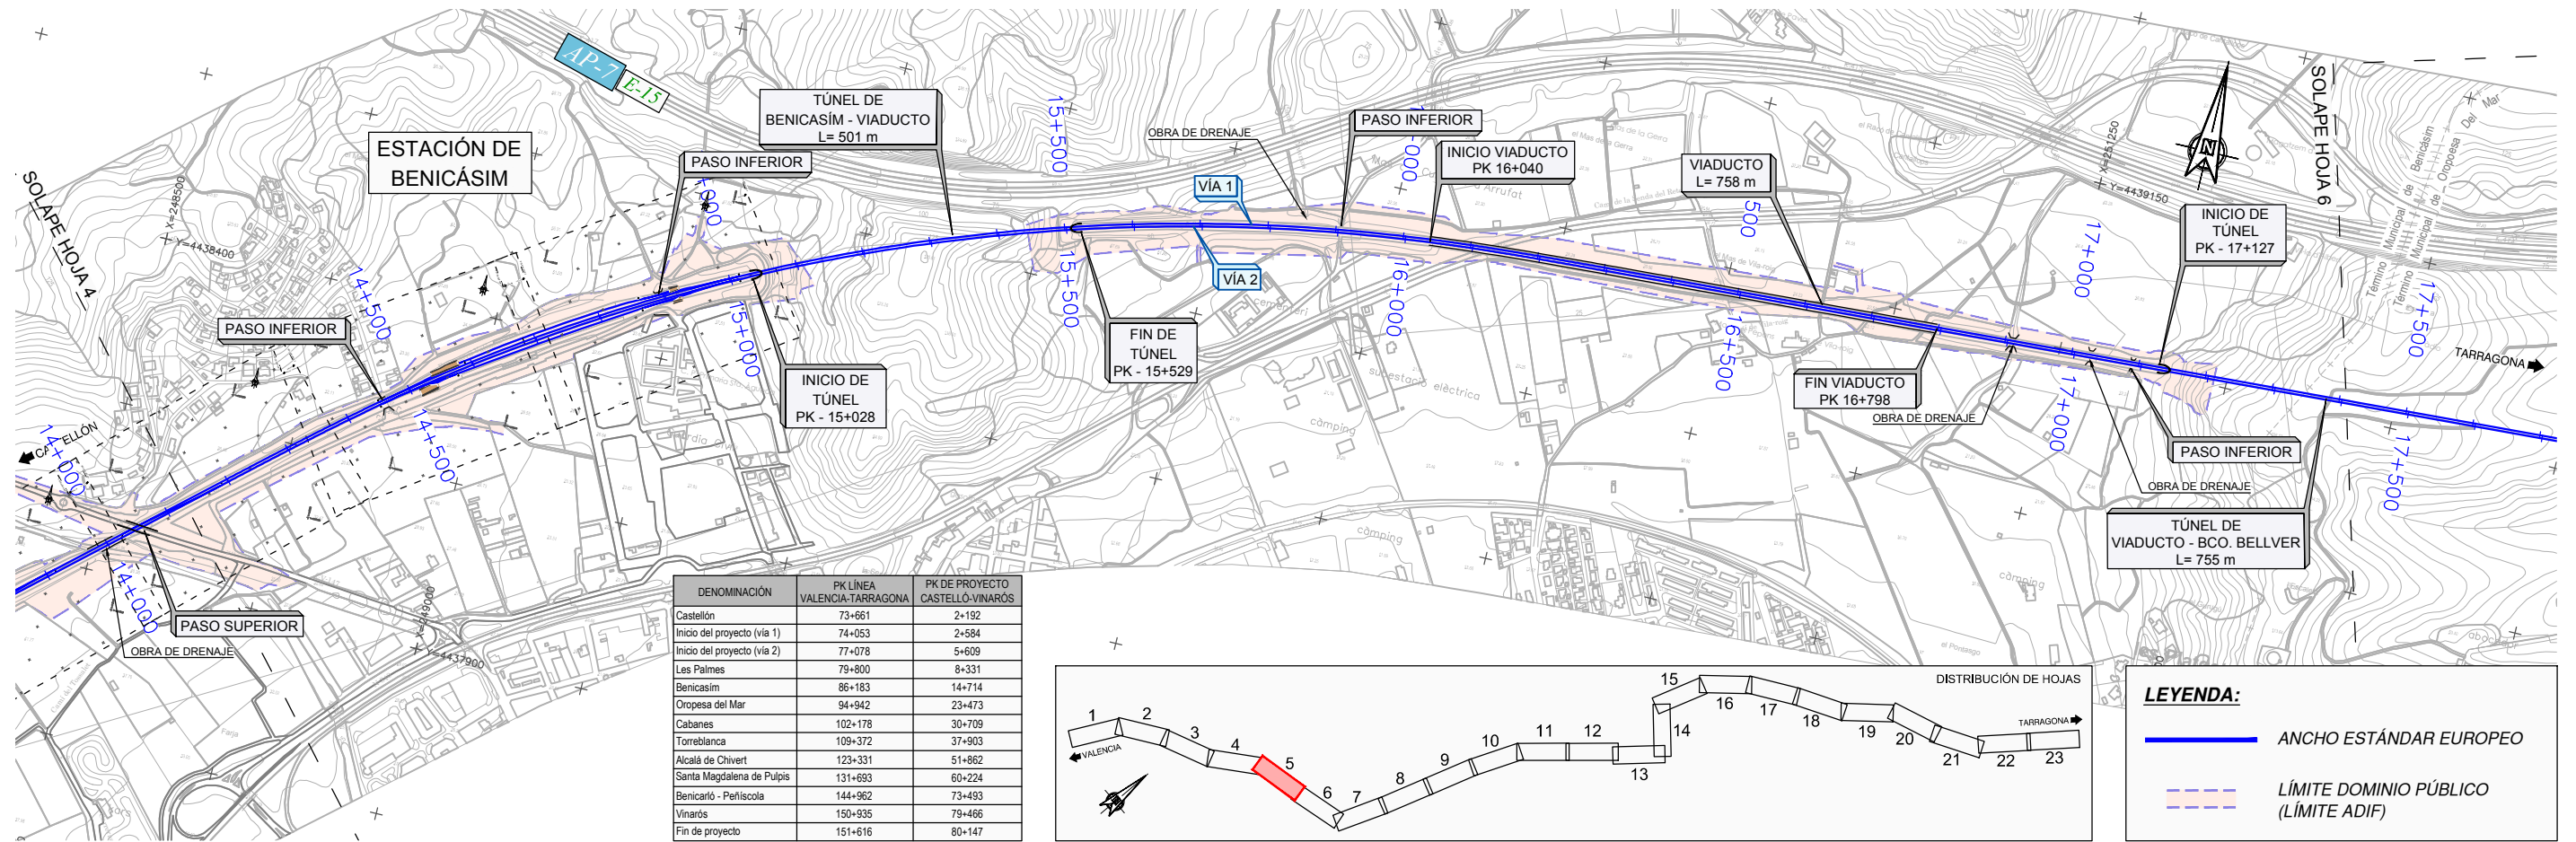


DENOMINACIÓN	PK LINEA VALENCIA-TARRAGONA	PK DE PROYECTO CASTELLO-VINAROS
Castellón	73+661	2+192
Inicio del proyecto (vía 1)	74+053	2+584
Inicio del proyecto (vía 2)	77+078	5+609
Les Palmes	79+800	8+331
Benicasim	86+183	14+714
Oropesa del Mar	94+942	23+473
Cabanes	102+178	30+709
Torreblanca	109+372	37+903
Alcalá de Chiverí	123+331	51+862
Santa Magdalena de Pulpis	131+693	60+224
Benicarló - Peñíscola	144+962	73+493
Vinarós	150+935	79+466
Fin de proyecto	151+616	80+147

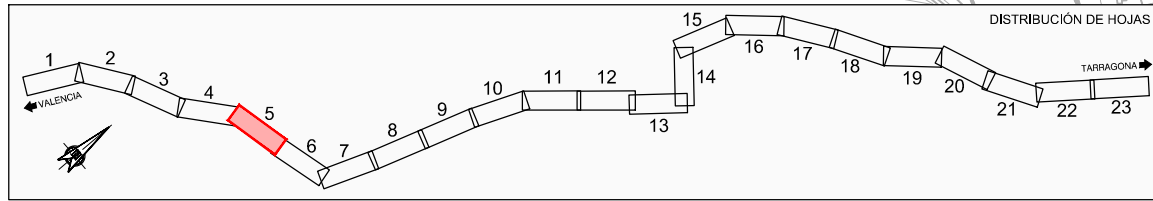

LEYENDA:

— ANCHO ESTÁNDAR EUROPEO

- - - LÍMITE DOMINIO PÚBLICO (LÍMITE ADIF)

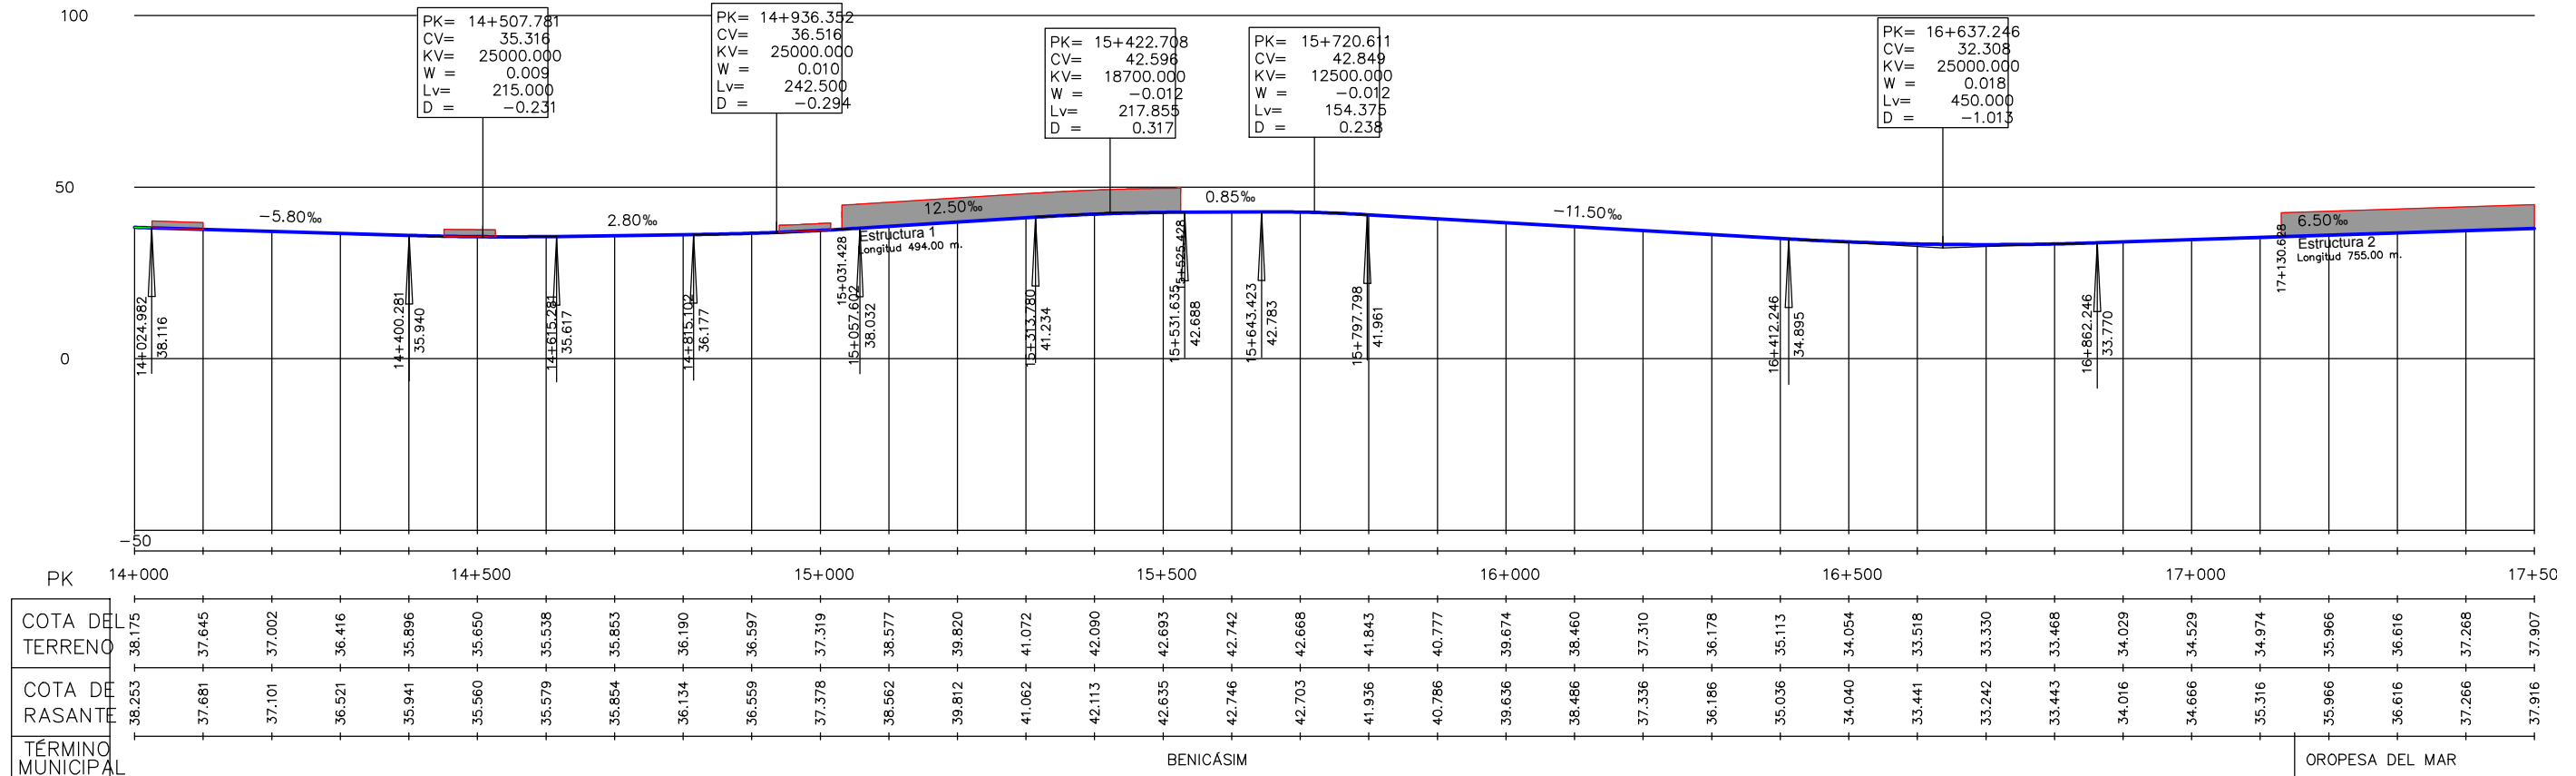


TÍTULO
PROYECTO DE CONSTRUCCIÓN PARA LA IMPLANTACIÓN DEL
ANCHO ESTÁNDAR EN EL CORREDOR MEDITERRÁNEO.
TRAMO: CASTELLÓN - VINAROS. VÍA Y ELECTRIFICACIÓN
SUBTRAMO: CASTELLÓN - VINAROS. VÍA Y ELECTRIFICACIÓN

AUTOR DEL PROYECTO
ineco
Mª VICTORIA PAREJO DELGADO

DIRECTOR DEL PROYECTO
adif
ANA Mª FERNÁNDEZ ESCRIB

ESCALA NORMAL
H= 1:10.000
V= 1:2.500
Numérica Gráfica


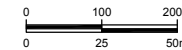


FECHA
DICIEMBRE
2017

TÍTULO DEL PLANO
PLANOS DE CONJUNTO
PLANTA GENERAL Y PERFIL LONGITUDINAL

Nº DE PLANO
3.2
Hoja 5 de 23

P:\2017\171469\02_dco_tecnica\02.03_Ejecución\Ingeniería\Trabajo\0_Entrega_17\1220\Anexos\Anexo 14_ Expropiaciones\DOCUMENTACION ADICIONAL\FASE IV\ABERTO\E-013.2 PLANO DE CONJUNTO.dwg

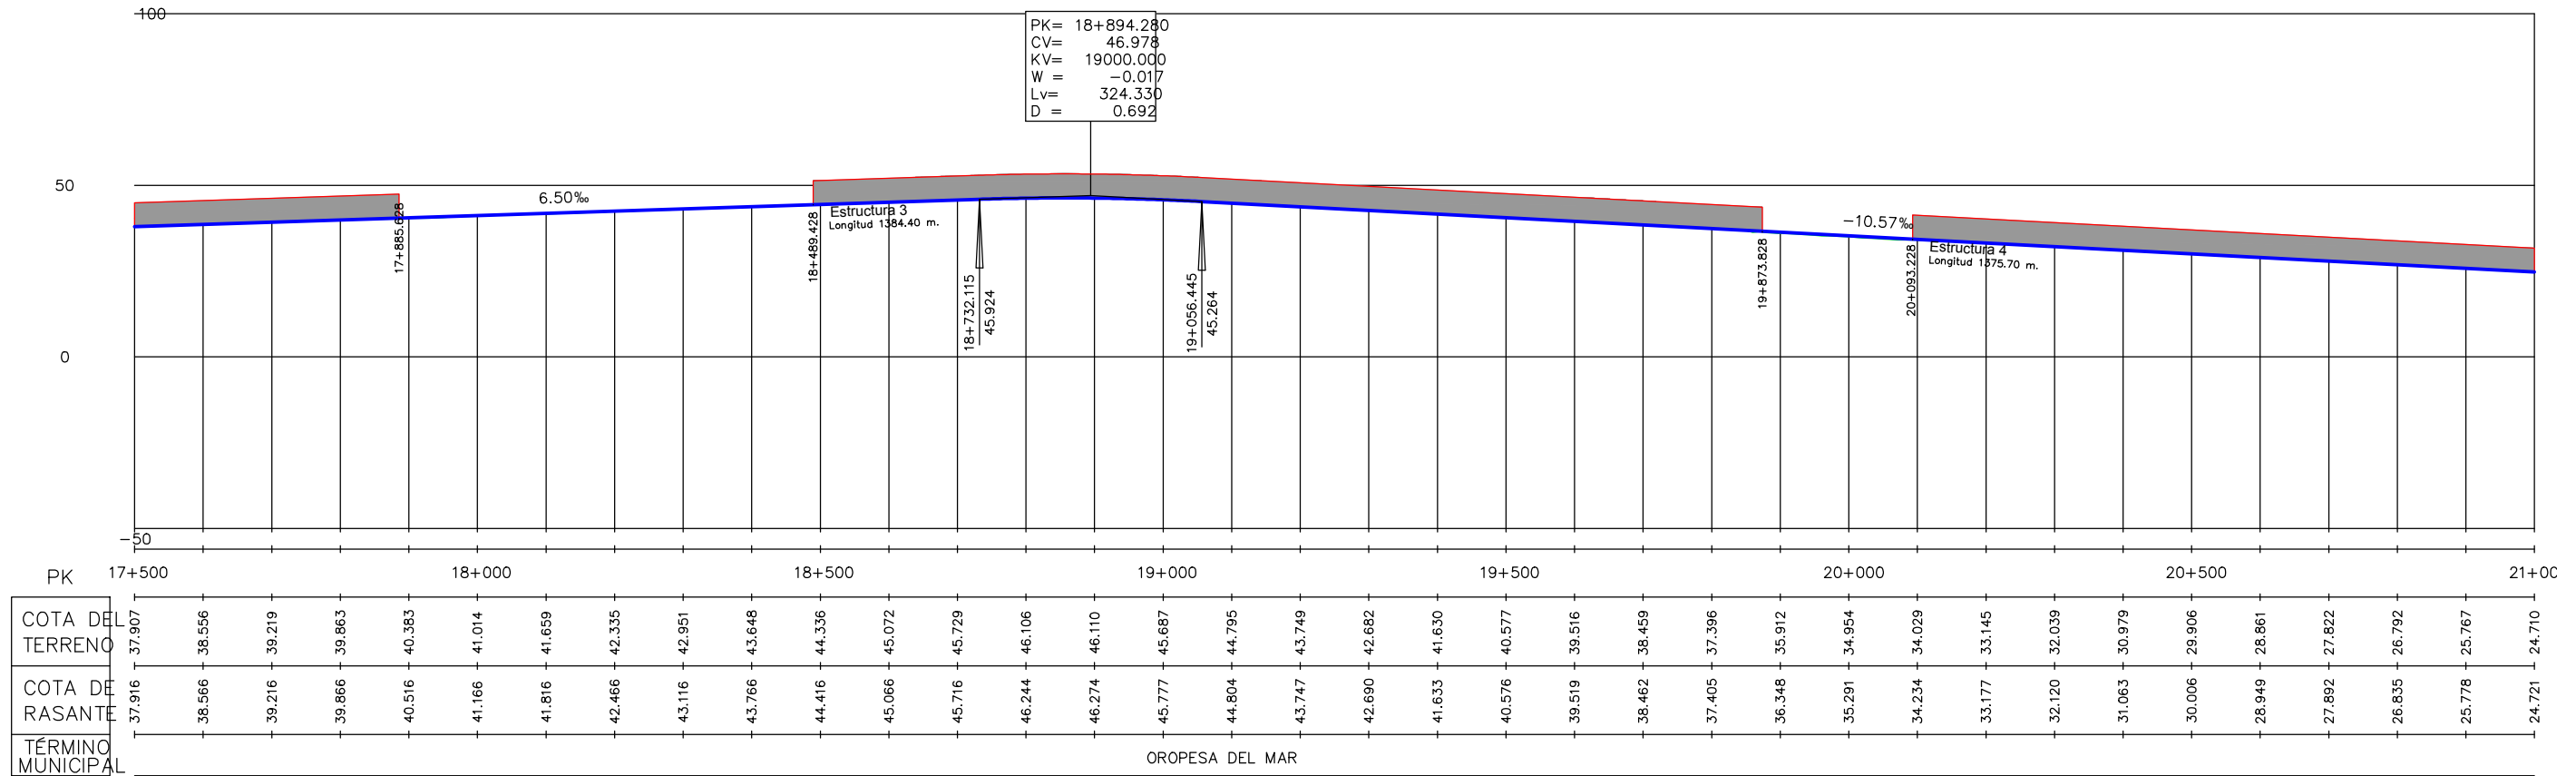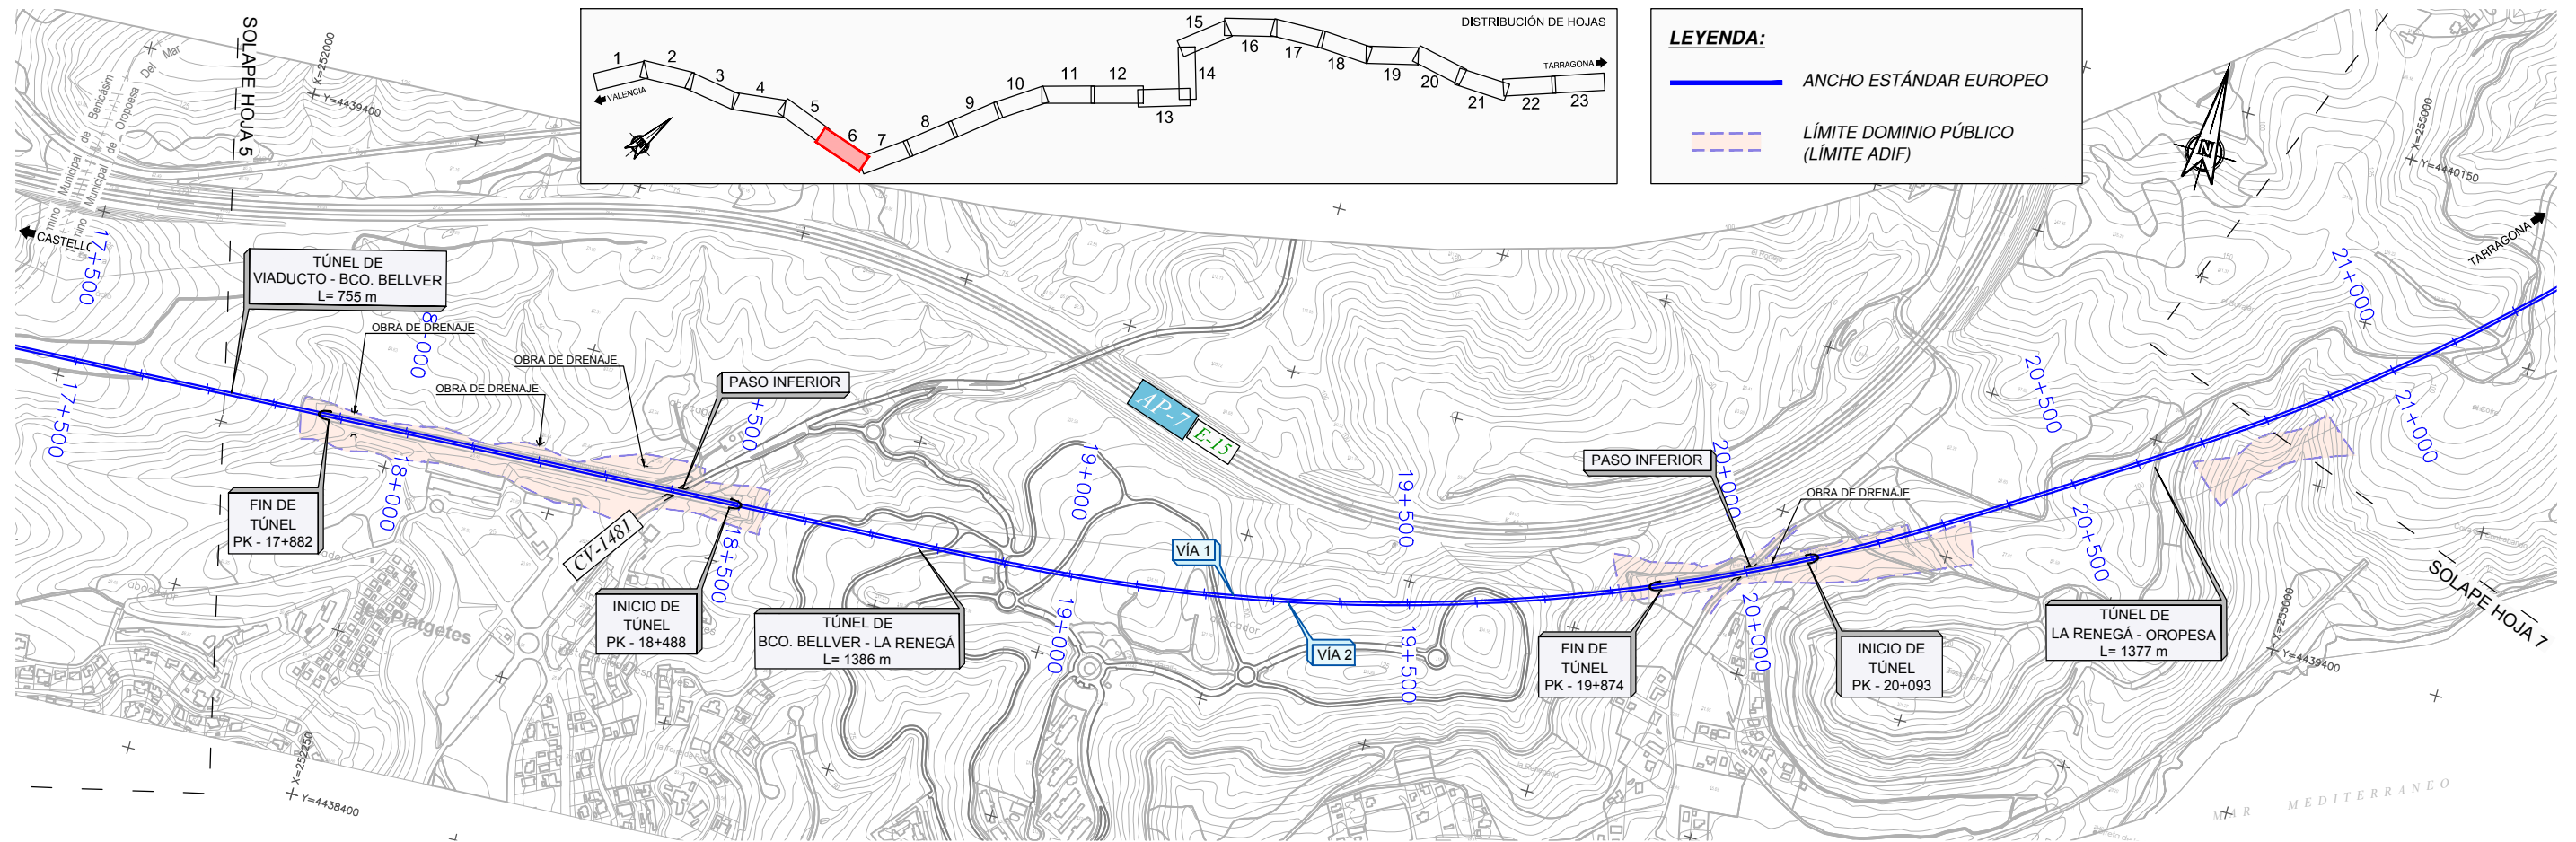


TÍTULO
PROYECTO DE CONSTRUCCIÓN PARA LA IMPLANTACIÓN DEL
ANCHO ESTÁNDAR EN EL CORREDOR MEDITERRANEO.
TRAMO: CASTELLÓN - VÍCARO. VÍA Y ELECTRIFICACIÓN
SUBTRAMO: CASTELLÓN - VÍCARO. VÍA Y ELECTRIFICACIÓN

AUTOR DEL PROYECTO
ineco
M^a VICTORIA PAREJO DELGADO

DIRECTOR DEL PROYECTO
adif
ANA M^a FERNÁNDEZ ESCRIB

ESCALA NORMAL
H= 1:10.000
V= 1:2.500
Numérica Gráfica

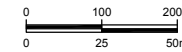


FECHA
DICIEMBRE
2017


TÍTULO DEL PLANO
PLANOS DE CONJUNTO
PLANTA GENERAL Y PERFIL LONGITUDINAL

Nº DE PLANO
3.2
Hoja 6 de 23

P:\2017\171469\02_dco_tecnica\02.03_Ejecución\Ingeniería\Trabajo\0_Entrega 17\1220\Anexos\Anexo 14_ Expropiaciones\DOCUMENTACION ADICIONAL\FASE IV\ABERTO\013.2 PLANO DE CONJUNTO.dwg

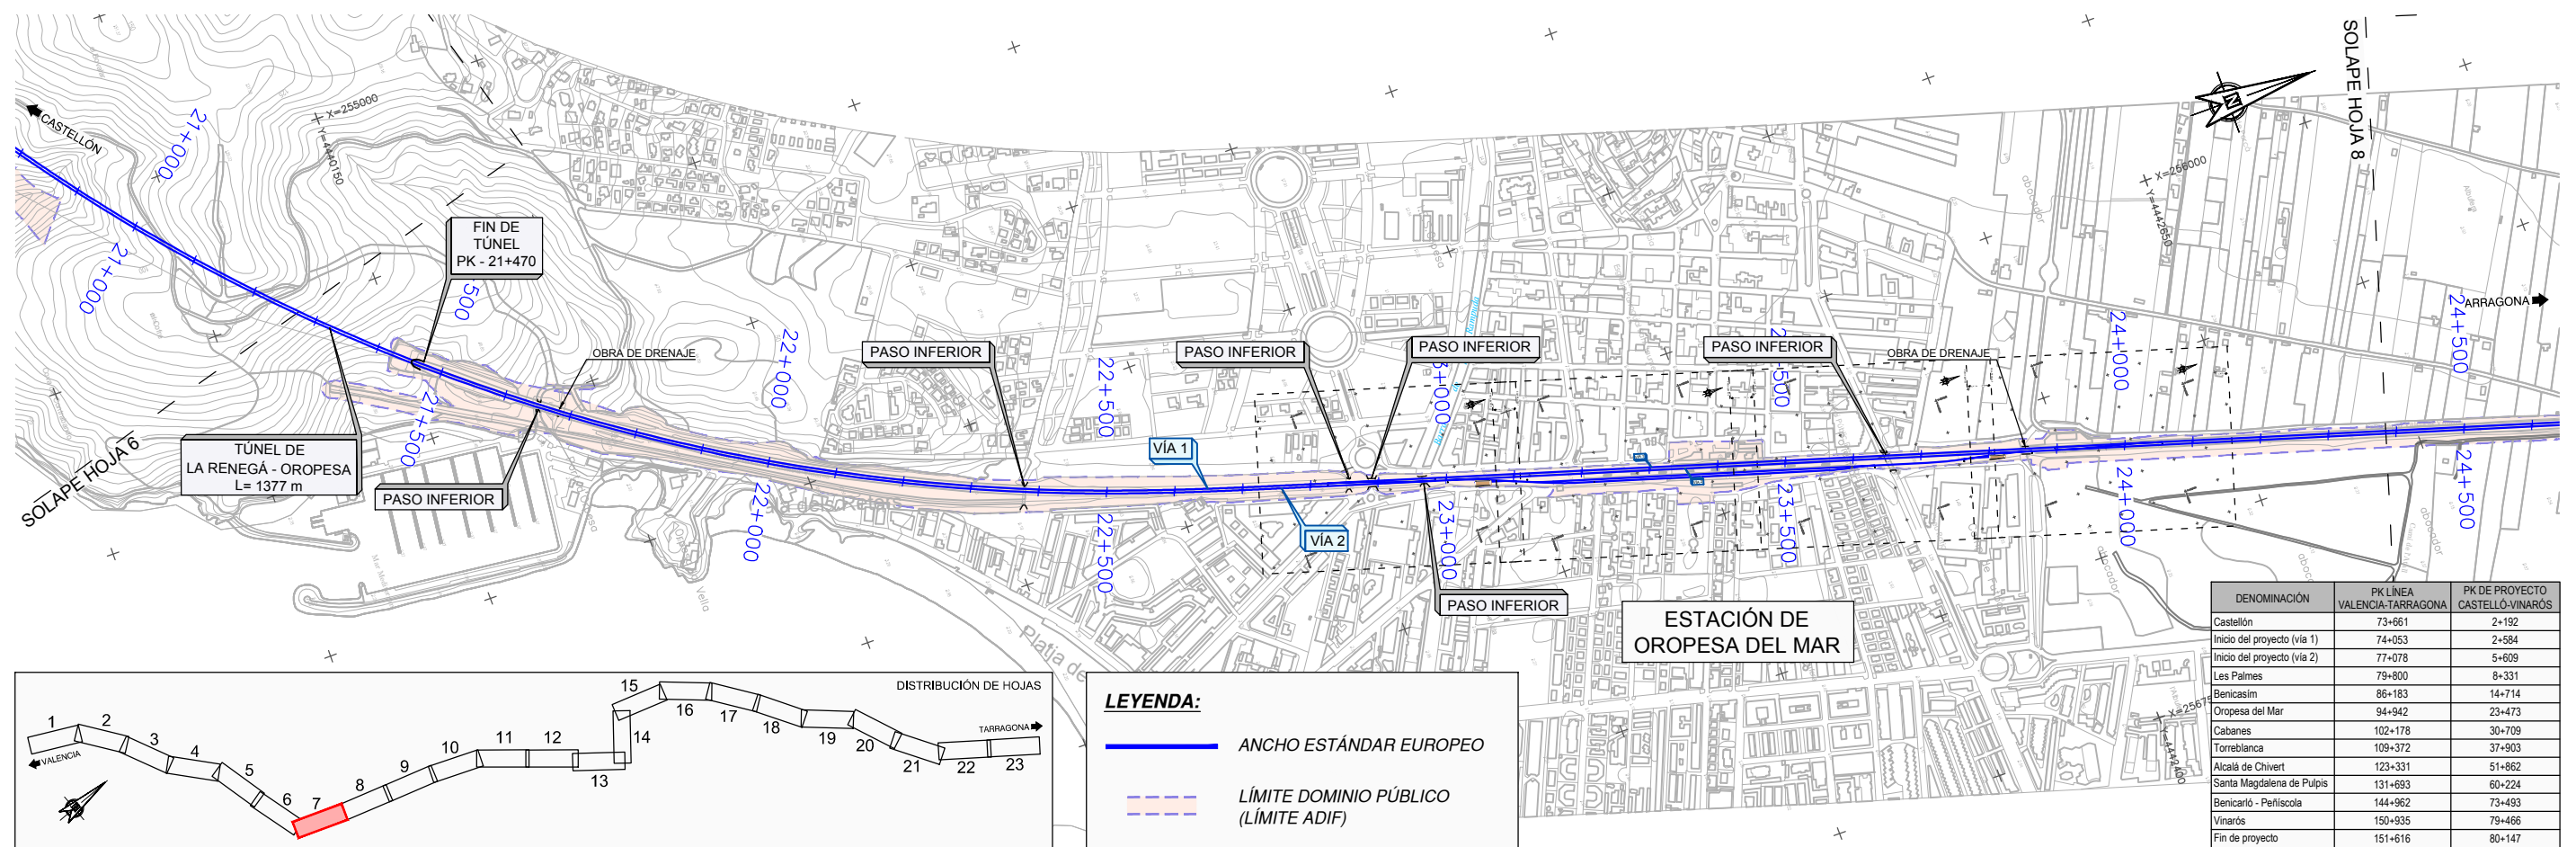


DENOMINACIÓN	PK LÍNEA VALENCIA-TARRAGONA	PK DE PROYECTO CASTELLÓ-VINARÓS
Castellón	73+661	2+192
Inicio del proyecto (vía 1)	74+053	2+584
Inicio del proyecto (vía 2)	77+078	5+609
Les Palmes	79+800	8+331
Benicasim	86+183	14+714
Oropesa del Mar	94+942	23+473
Cabanes	102+178	30+709
Torreblanca	109+372	37+903
Alcalá de Chivert	123+331	51+862
Santa Magdalena de Pulpis	131+693	60+224
Benicarló - Peníscola	144+962	73+493
Vinarós	150+935	79+466
Fin de proyecto	151+616	80+147

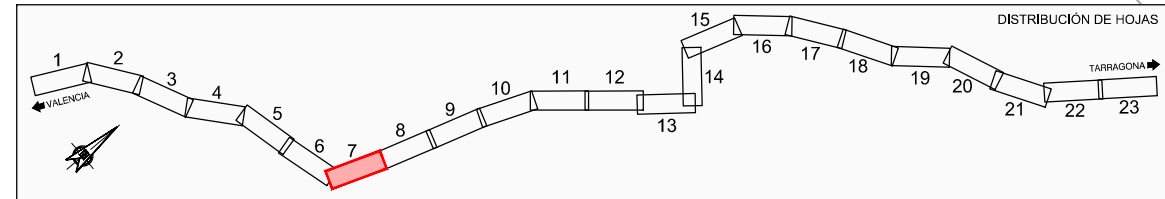

LEYENDA:

- ANCHO ESTÁNDAR EUROPEO
- - - LÍMITE DOMINIO PÚBLICO (LÍMITE ADIF)

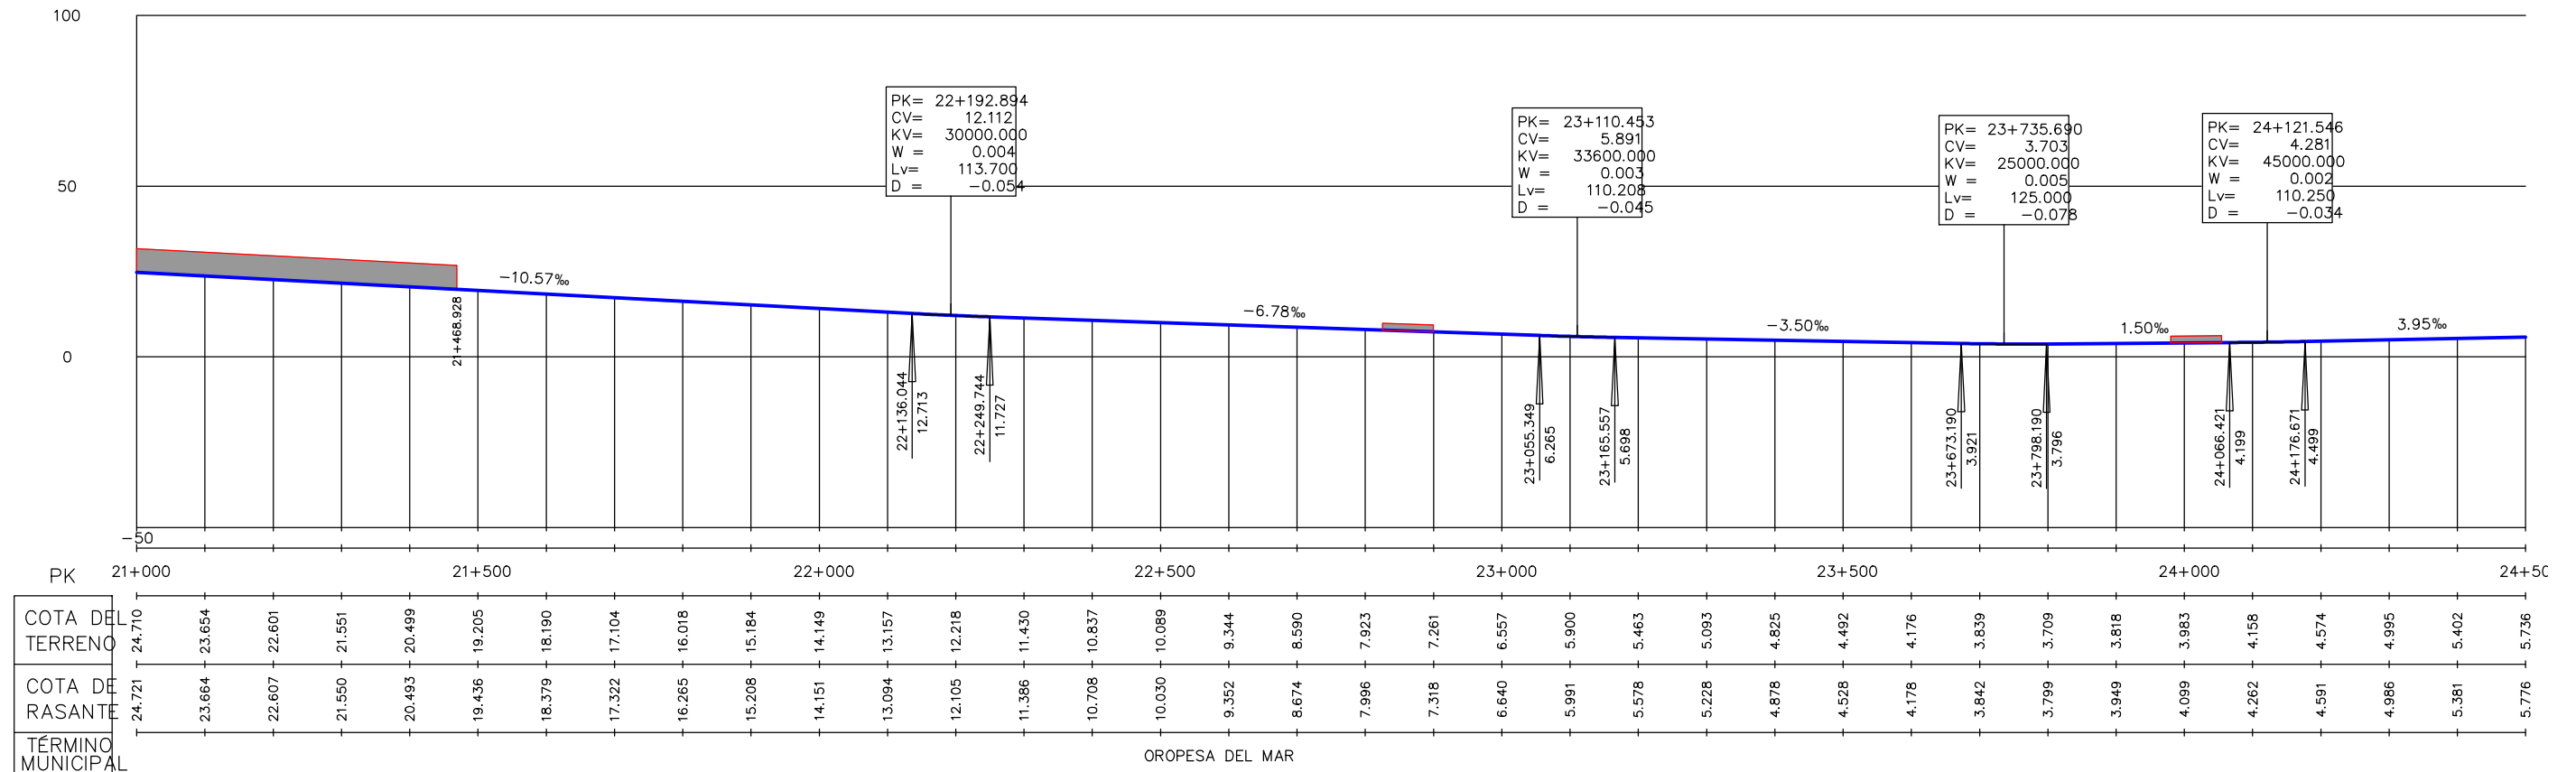


TÍTULO
PROYECTO DE CONSTRUCCIÓN PARA LA IMPLANTACIÓN DEL
ANCHO ESTÁNDAR EN EL CORREDOR MEDITERRÁNEO.
TRAMO: CASTELLÓ-BISBAL - MURCIA.
SUBTRAMO: CASTELLÓN - VINARÓZ. VÍA Y ELECTRIFICACIÓN

AUTOR DEL PROYECTO
ineco
M^a VICTORIA PAREJO DELGADO

DIRECTOR DEL PROYECTO
adif
ANA M^a FERNÁNDEZ ESCRIB


ESCALA NORMAL
H= 1:10.000
V= 1:2.500
Numérica Gráfica

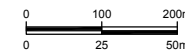


FECHA
DICIEMBRE
2017





TÍTULO DEL PLANO
PLANOS DE CONJUNTO
PLANTA GENERAL Y PERFIL LONGITUDINAL

Nº DE PLANO
3.2
Hoja 7 de 23

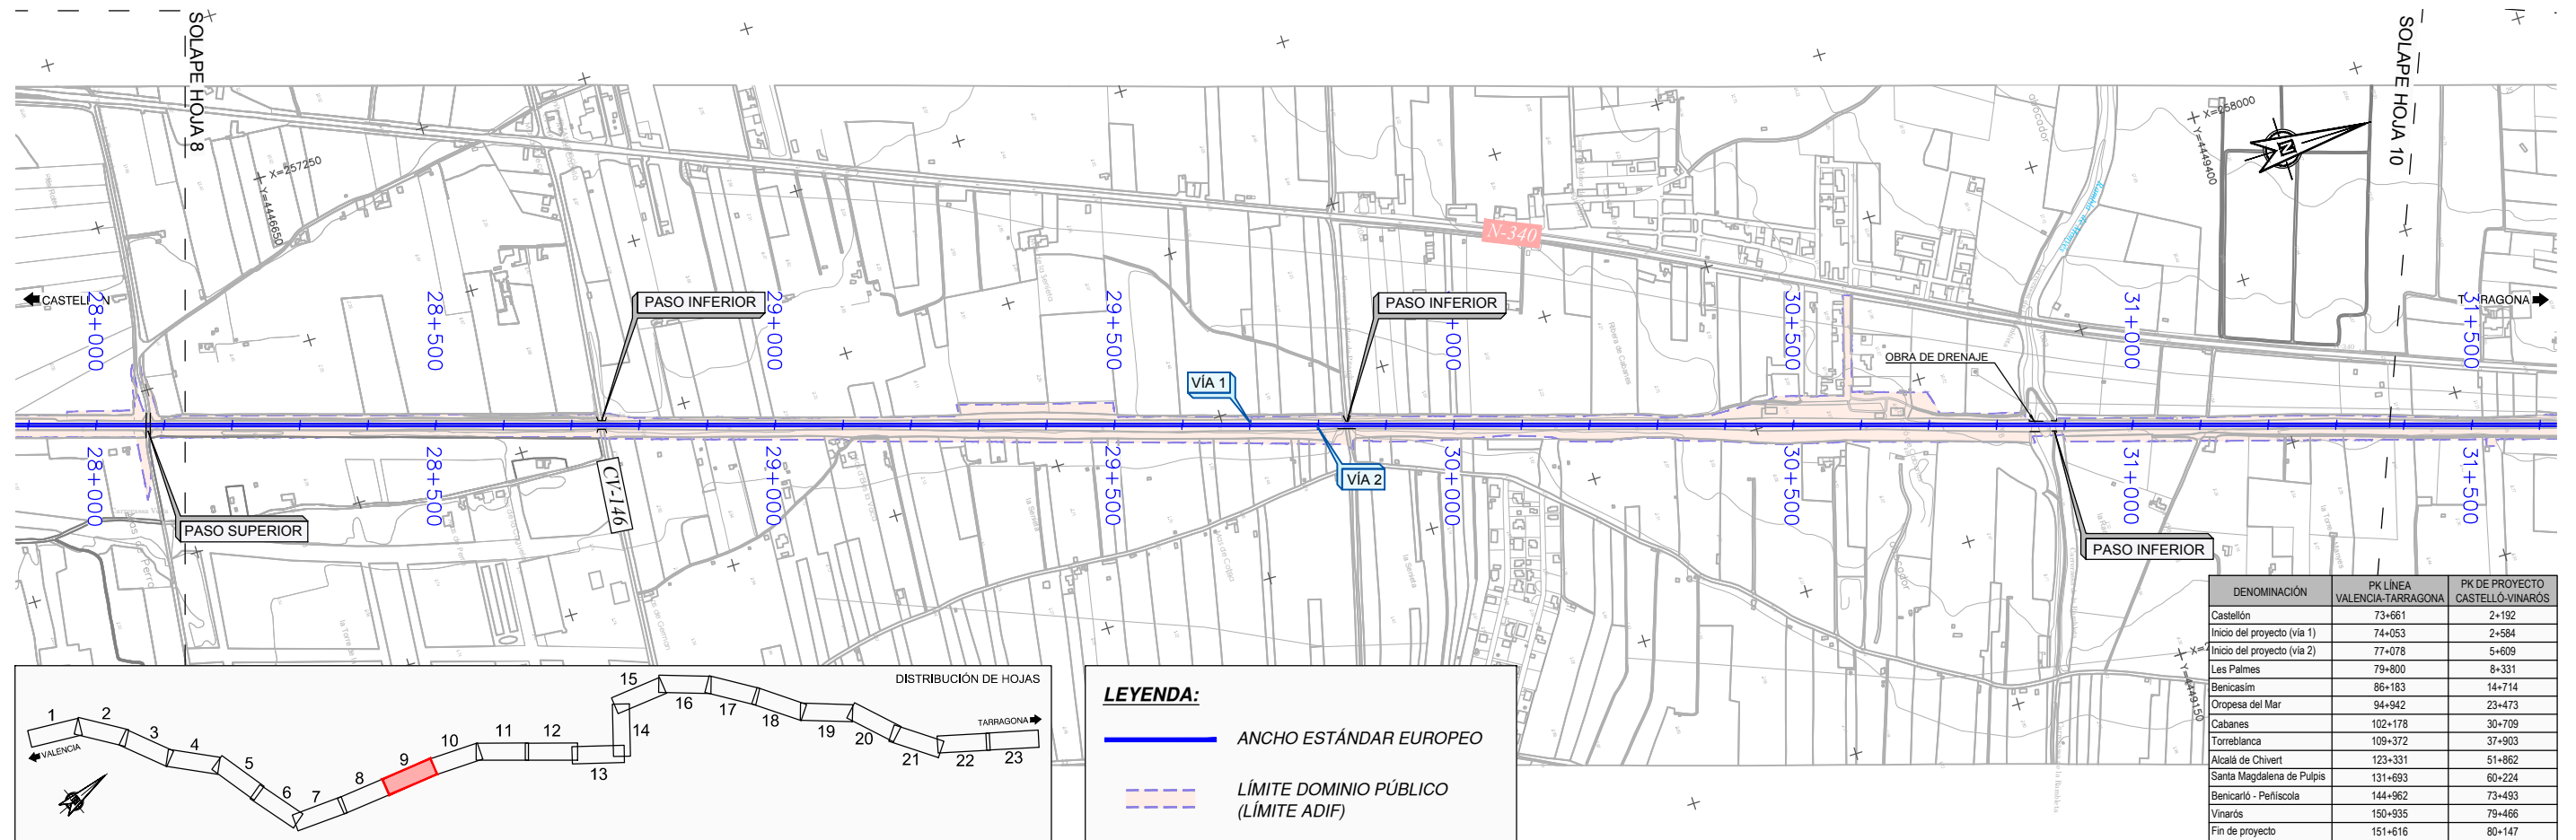


DENOMINACIÓN	PK LÍNEA VALENCIA-TARRAGONA	PK DE PROYECTO CASTELLÓN-VINAROS
Castellón	73+661	2+192
Inicio del proyecto (vía 1)	74+053	2+584
Inicio del proyecto (vía 2)	77+078	5+609
Les Palmes	79+800	8+331
Benicasim	86+183	14+714
Oropesa del Mar	94+942	23+473
Cabanes	102+178	30+709
Torreblanca	109+372	37+903
Alcalá de Chivert	123+331	51+862
Santa Magdalena de Pulpis	131+693	60+224
Benicarló - Peñíscola	144+962	73+493
Vinaros	150+935	79+466
Fin de proyecto	151+616	80+147

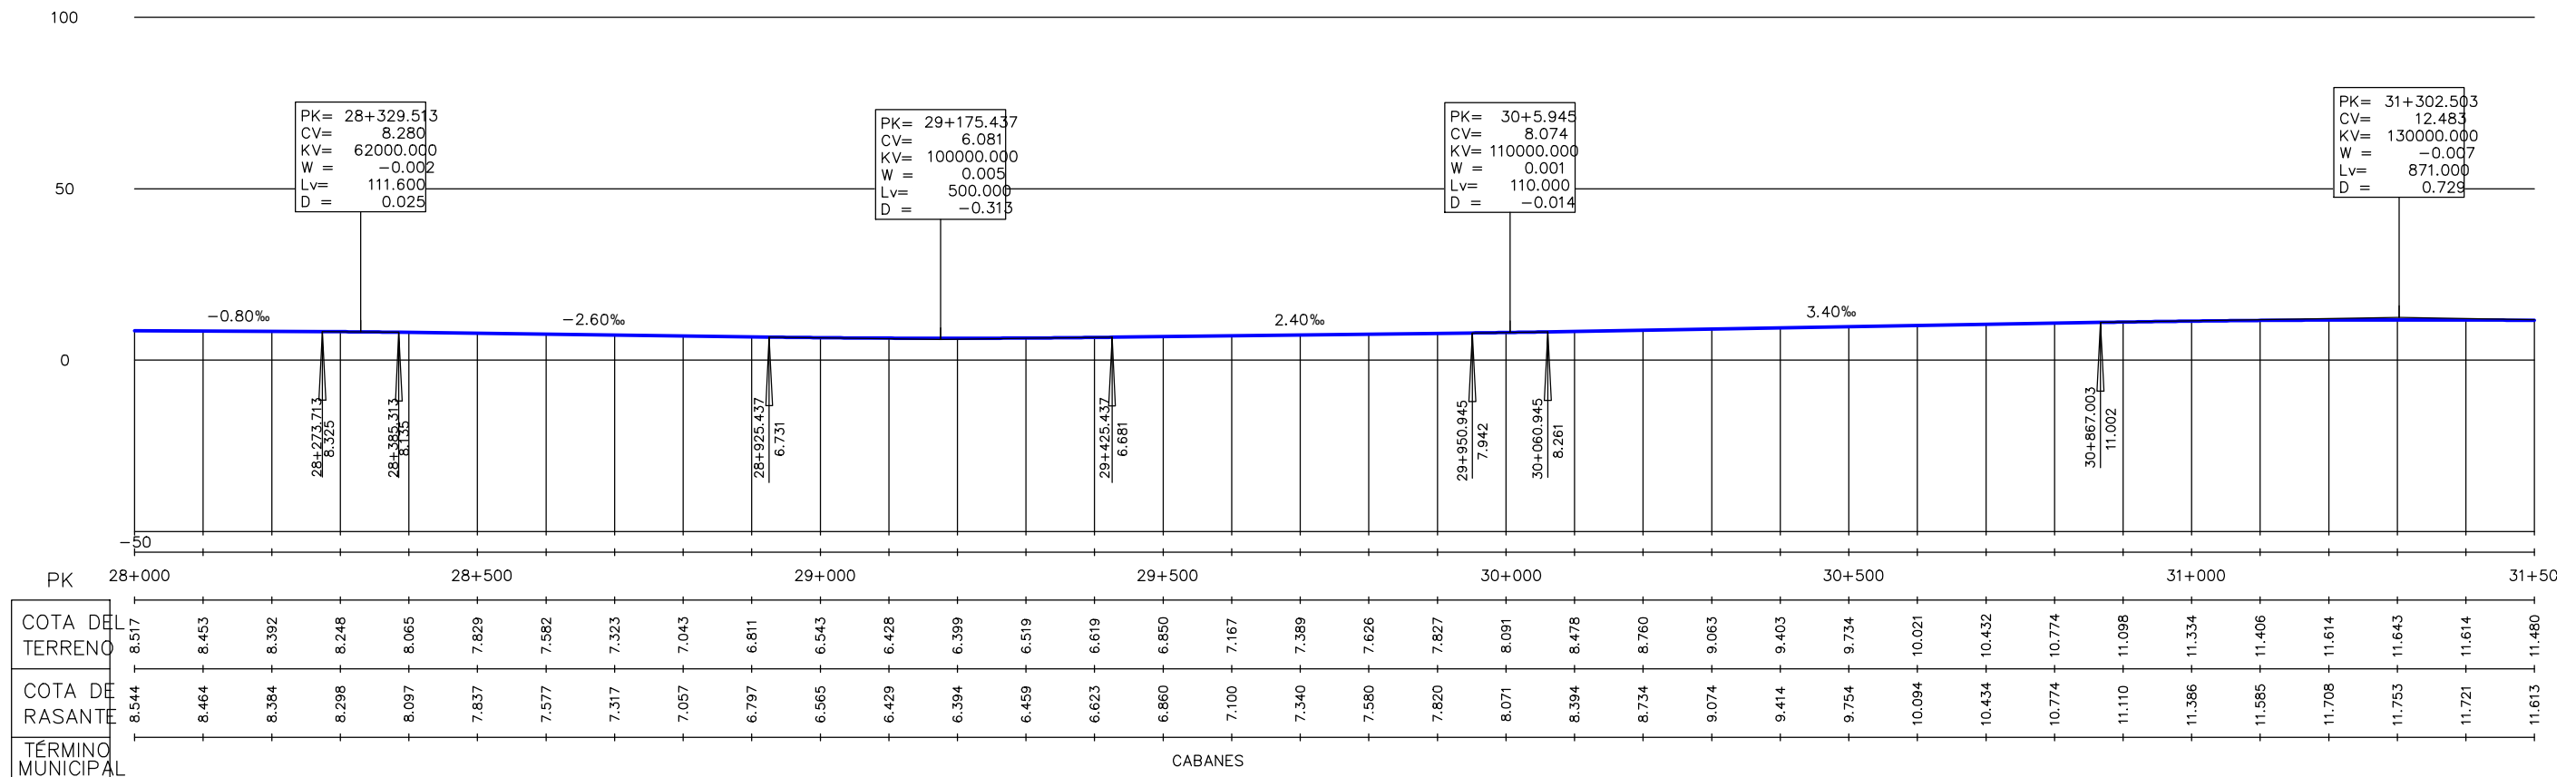


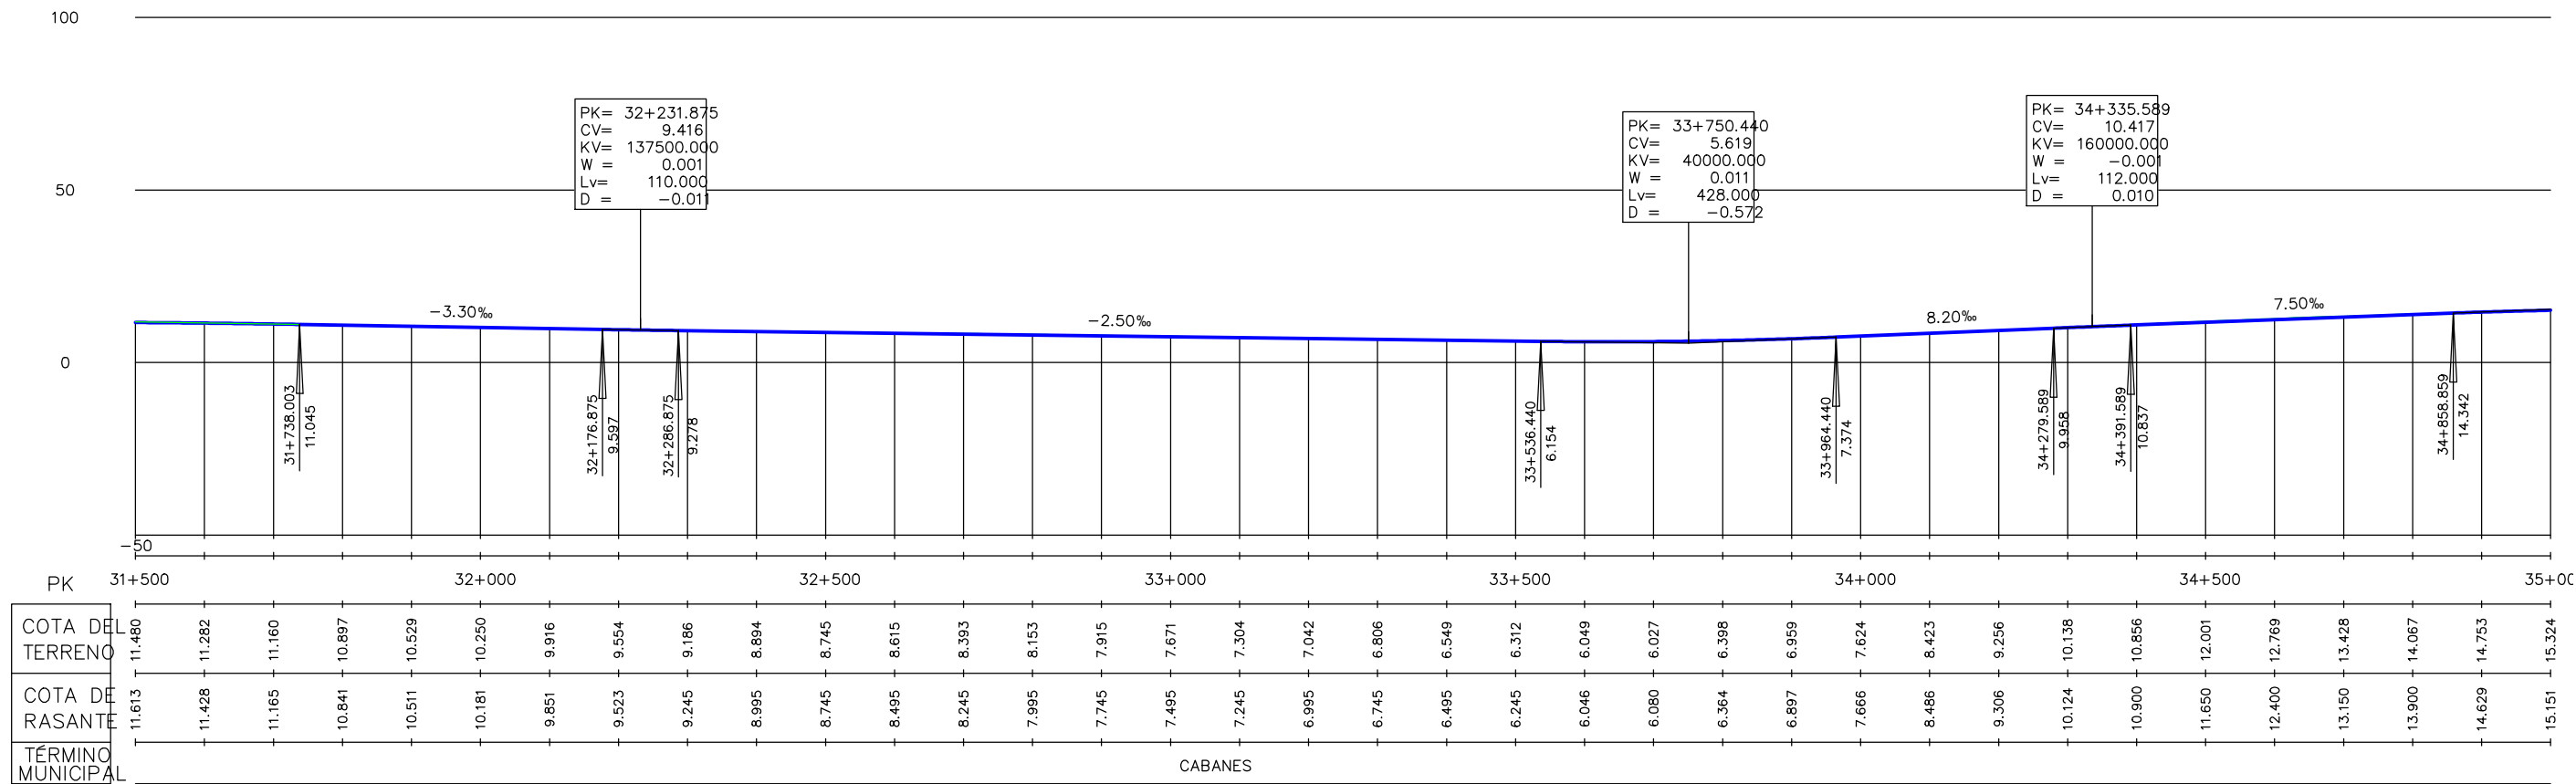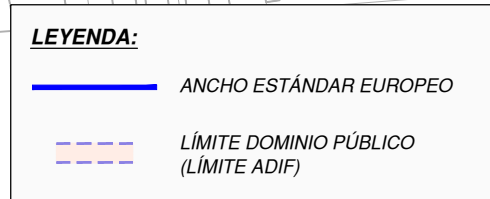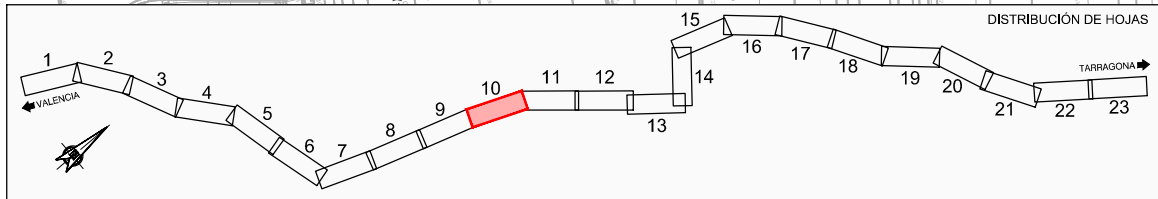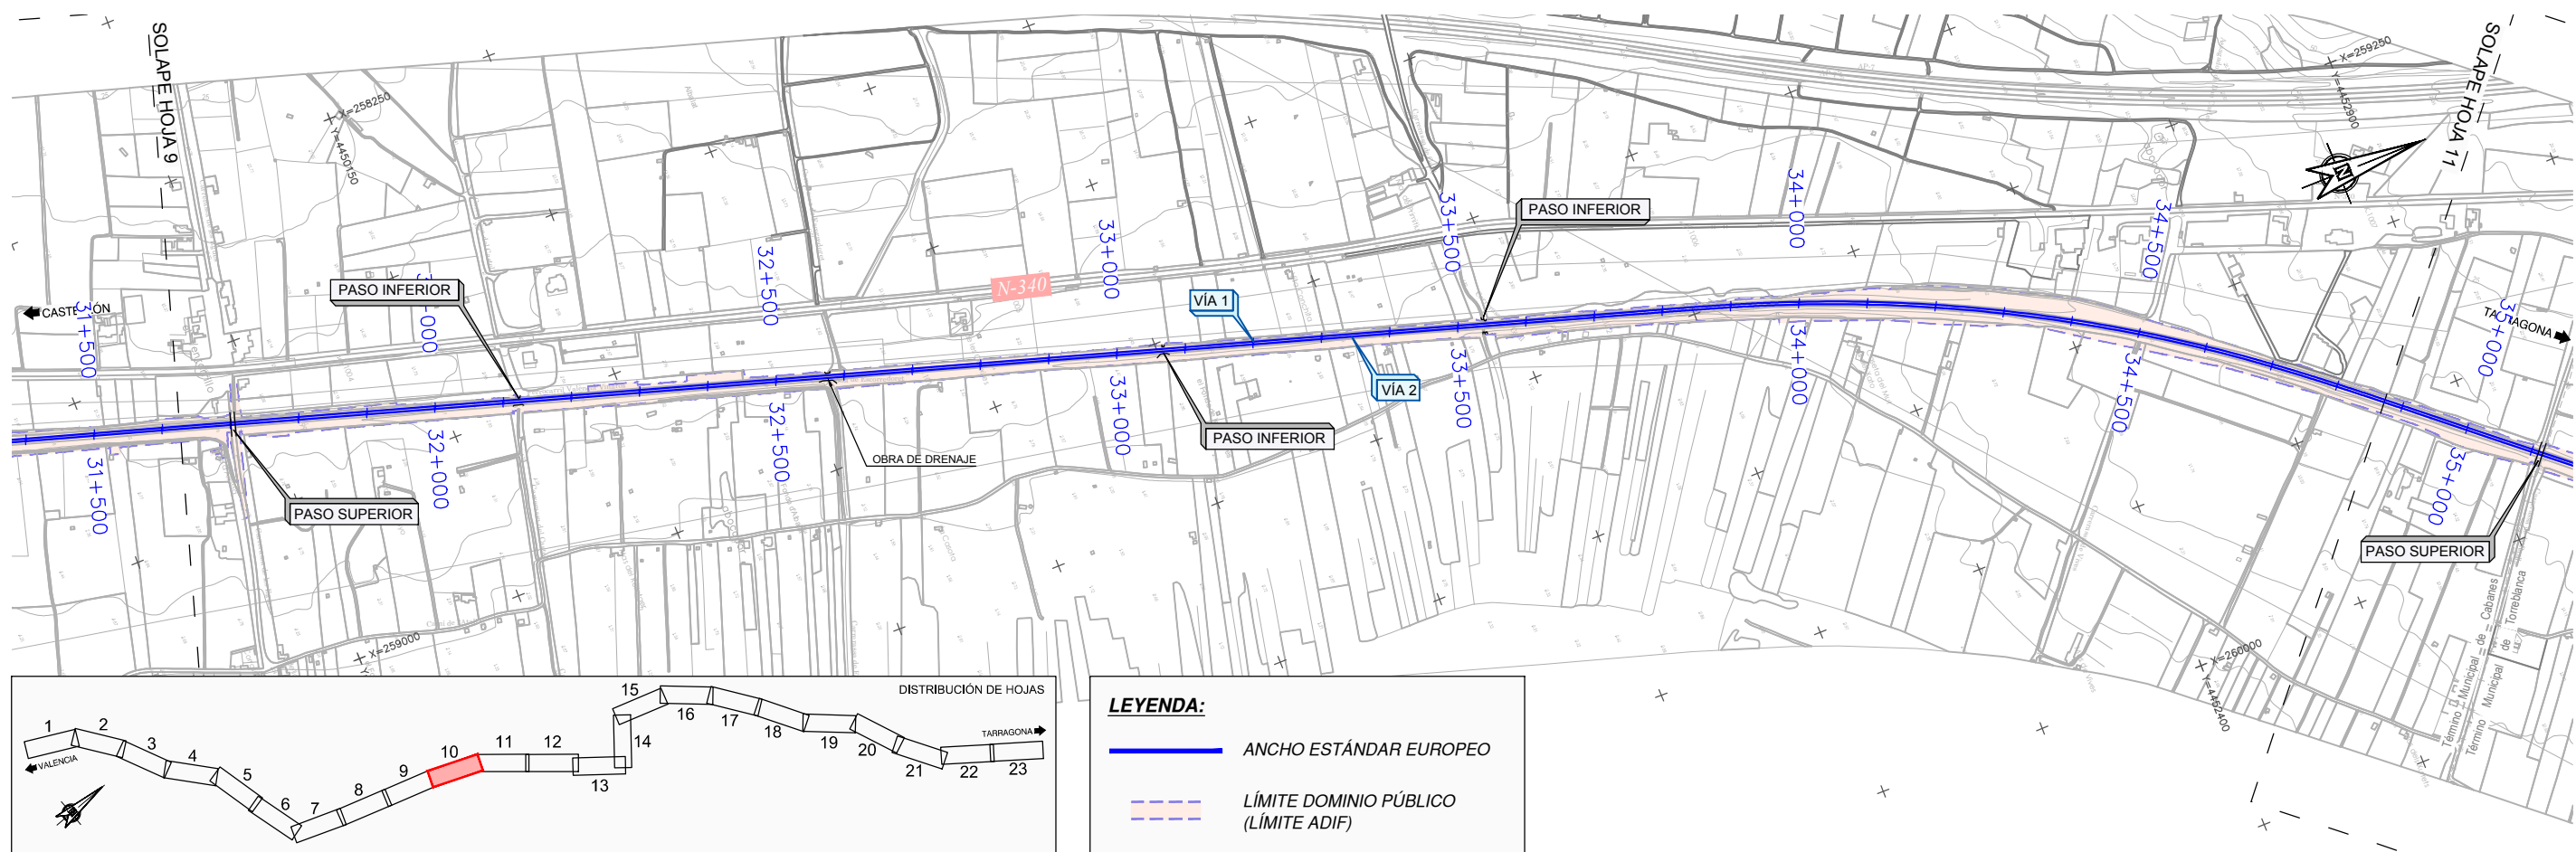


P:\2017\171469\02_dco_tecnica\02.03_Ejecución\Ingeniería\Trabajo\0_Entrega 17\1220\Anexos\Anexo 14_ Expropiaciones\DOCUMENTACION ADICIONAL\FASE IV\ABERTO\013.2 PLANO DE CONJUNTO.dwg

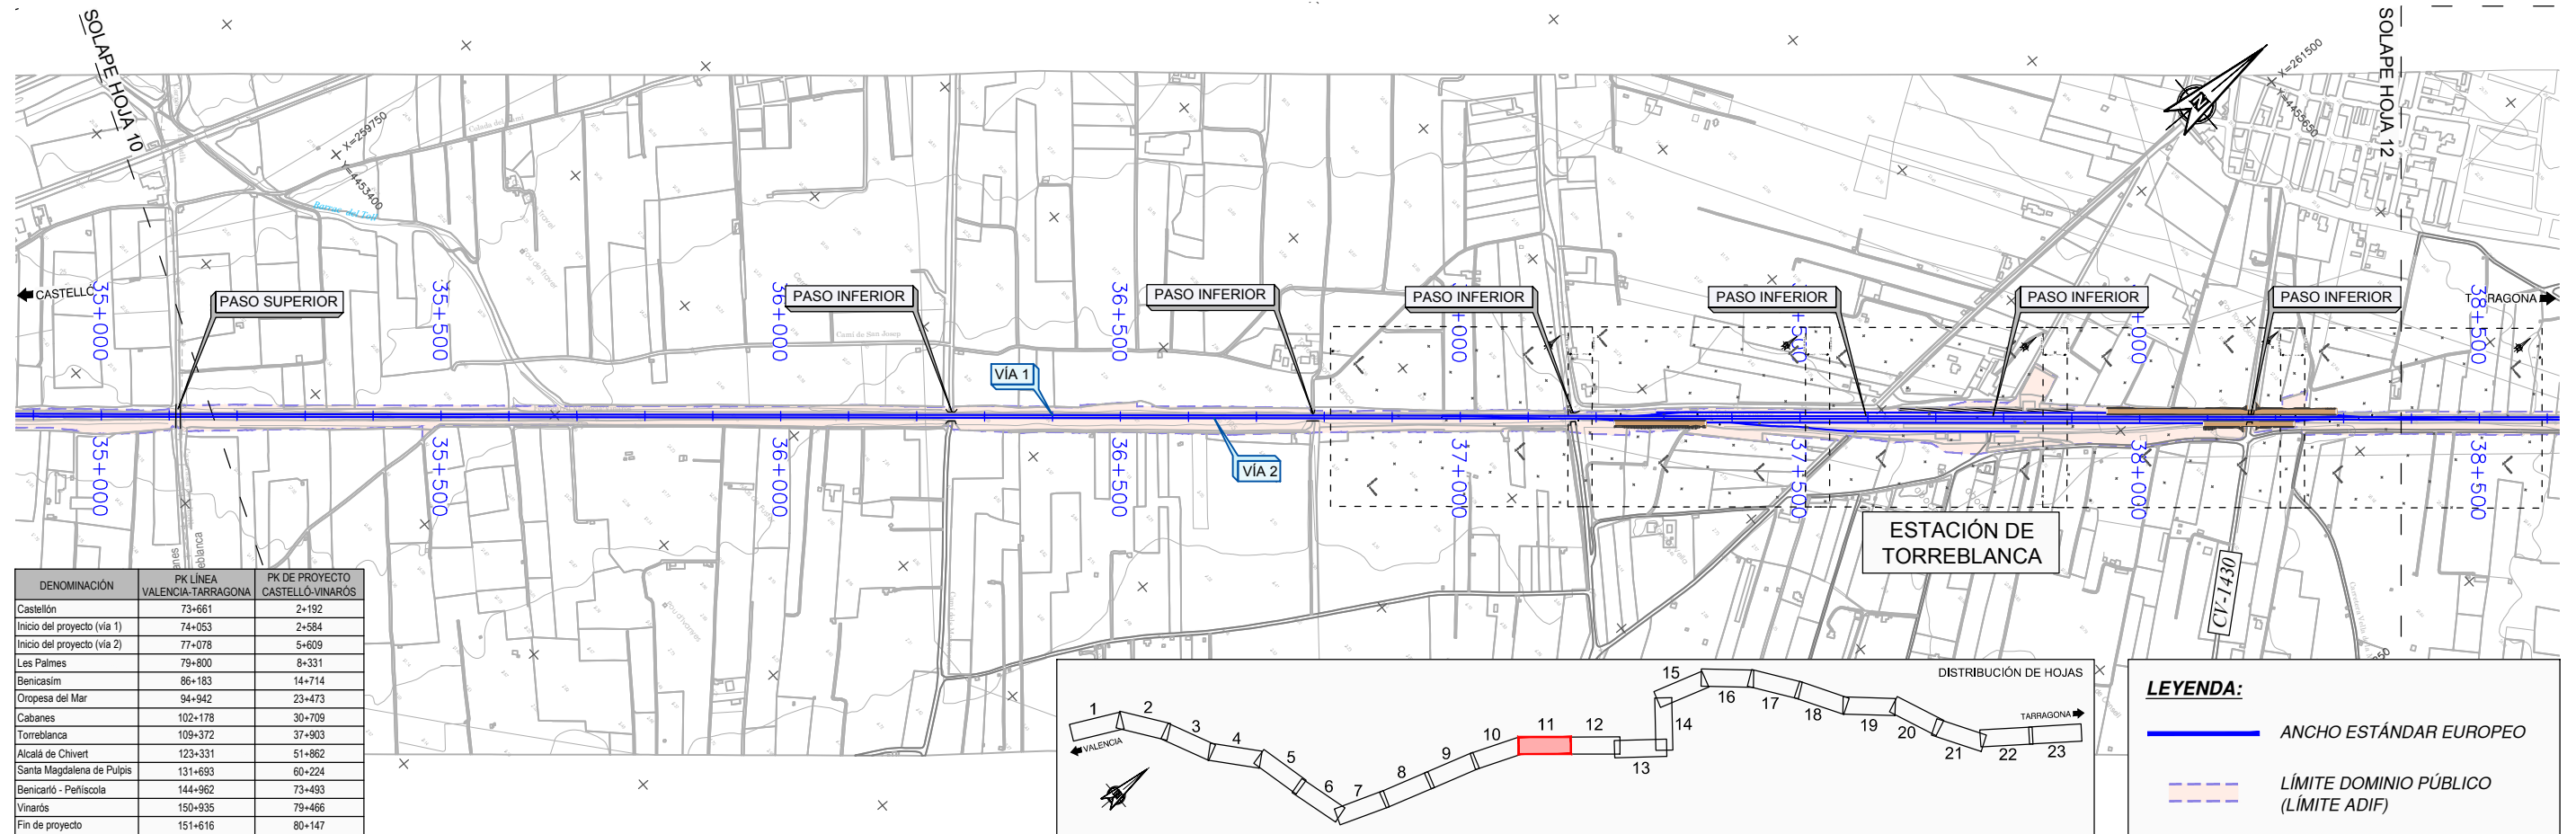

DENOMINACIÓN	PK LÍNEA VALENCIA-TARRAGONA	PK DE PROYECTO CASTELLÓN-VINAROS
Castellón	73+661	2+192
Inicio del proyecto (vía 1)	74+053	2+584
Inicio del proyecto (vía 2)	77+078	5+609
Les Palmes	79+800	8+331
Benicasim	86+183	14+714
Oropesa del Mar	94+942	23+473
Cabanes	102+178	30+709
Torreblanca	109+372	37+903
Alcalá de Chivert	123+331	51+862
Santa Magdalena de Pulpis	131+693	60+224
Benicarló - Petiscola	144+962	73+493
Vinaros	150+935	79+466
Fin de proyecto	151+616	80+147

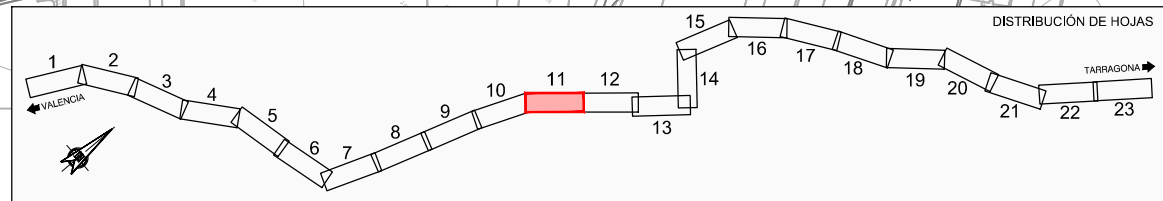

LEYENDA:	
	ANCHO ESTÁNDAR EUROPEO
	LÍMITE DOMINIO PÚBLICO (LÍMITE ADIF)

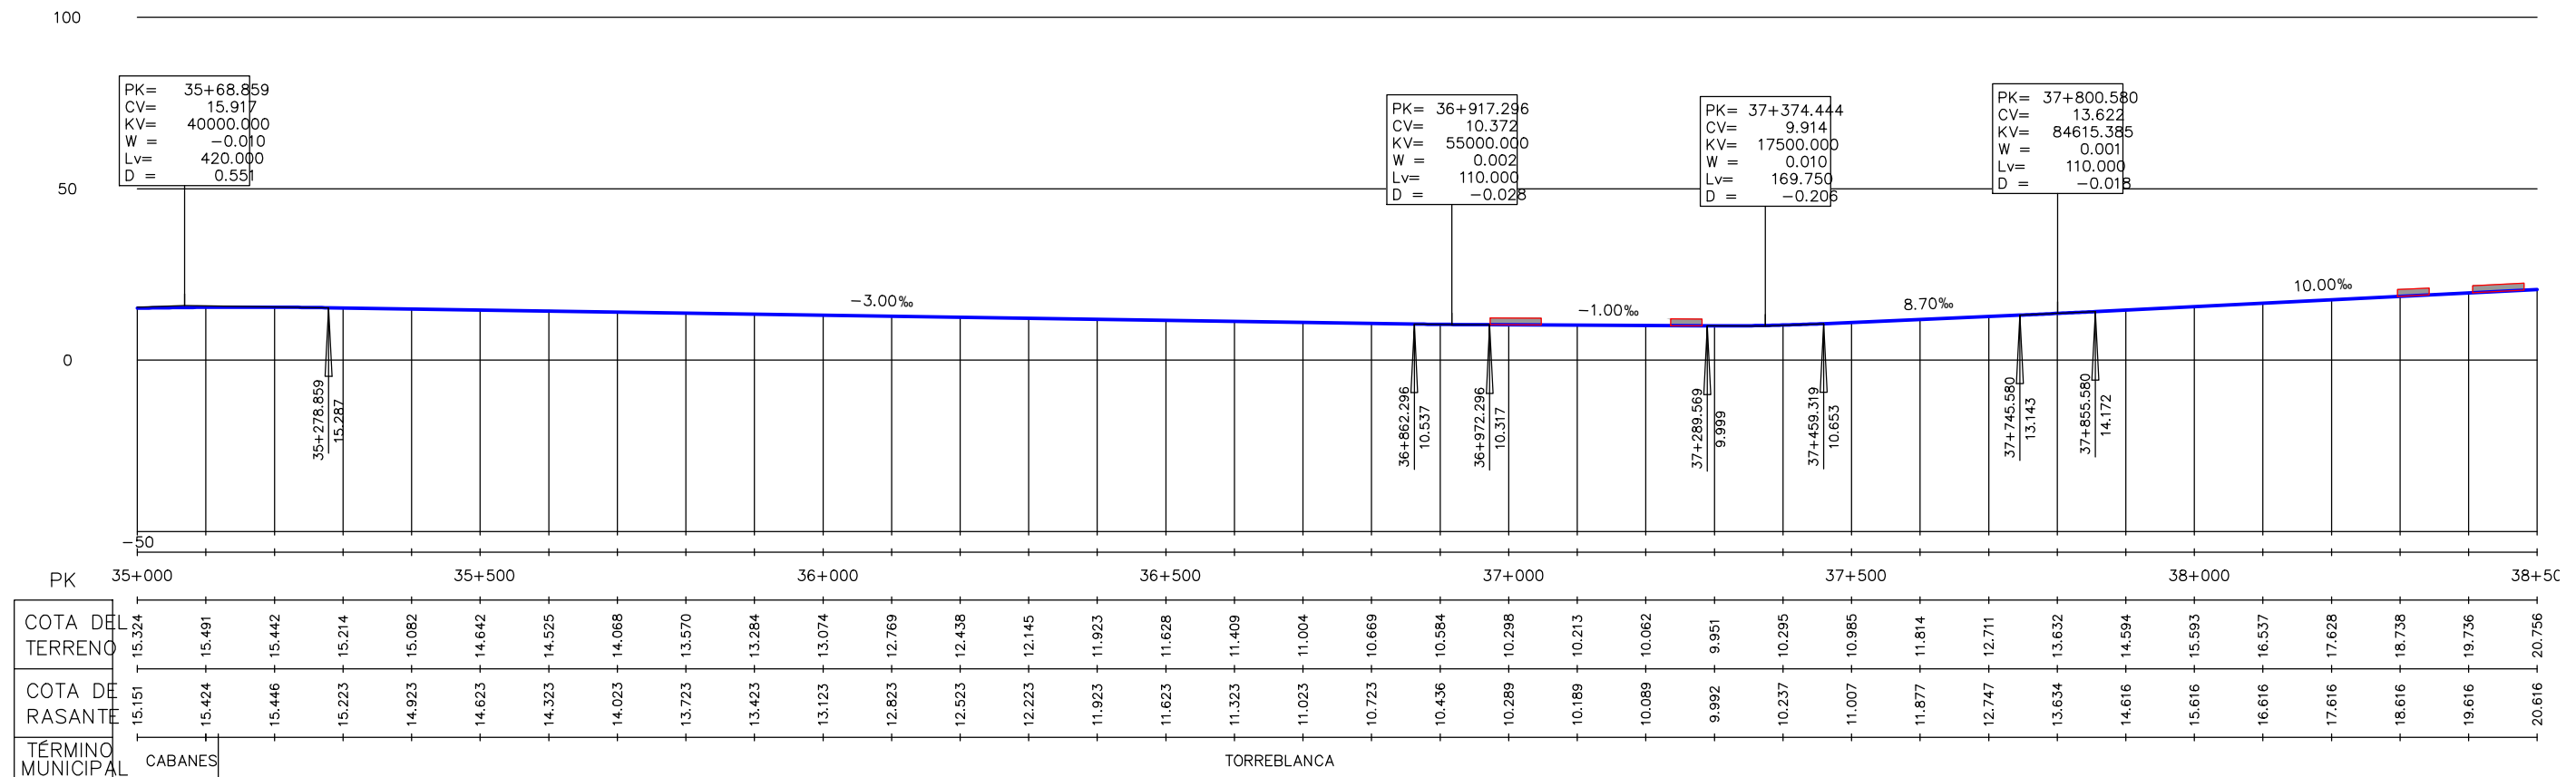

TÍTULO
PROYECTO DE CONSTRUCCIÓN PARA LA IMPLANTACIÓN DEL
ANCHO ESTÁNDAR EN EL CORREDOR MEDITERRÁNEO.
TRAMO: CASTELLÓN-BISBAL - MURCIA.
SUBTRAMO: CASTELLÓN - VINAROS. VÍA Y ELECTRIFICACIÓN


AUTOR DEL PROYECTO

ineco Mª VICTORIA PAREJO DELGADO

DIRECTOR DEL PROYECTO

adif ANA Mª FERNÁNDEZ ESCRIBÁ





ESCALA NORMAL
H= 1:10.000
V= 1:2.500
Numérica Gráfica

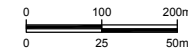



FECHA
DICIEMBRE
2017

TÍTULO DEL PLANO
PLANOS DE CONJUNTO
PLANTA GENERAL Y PERFIL LONGITUDINAL

Nº DE PLANO
3.2
Hoja 11 de 23

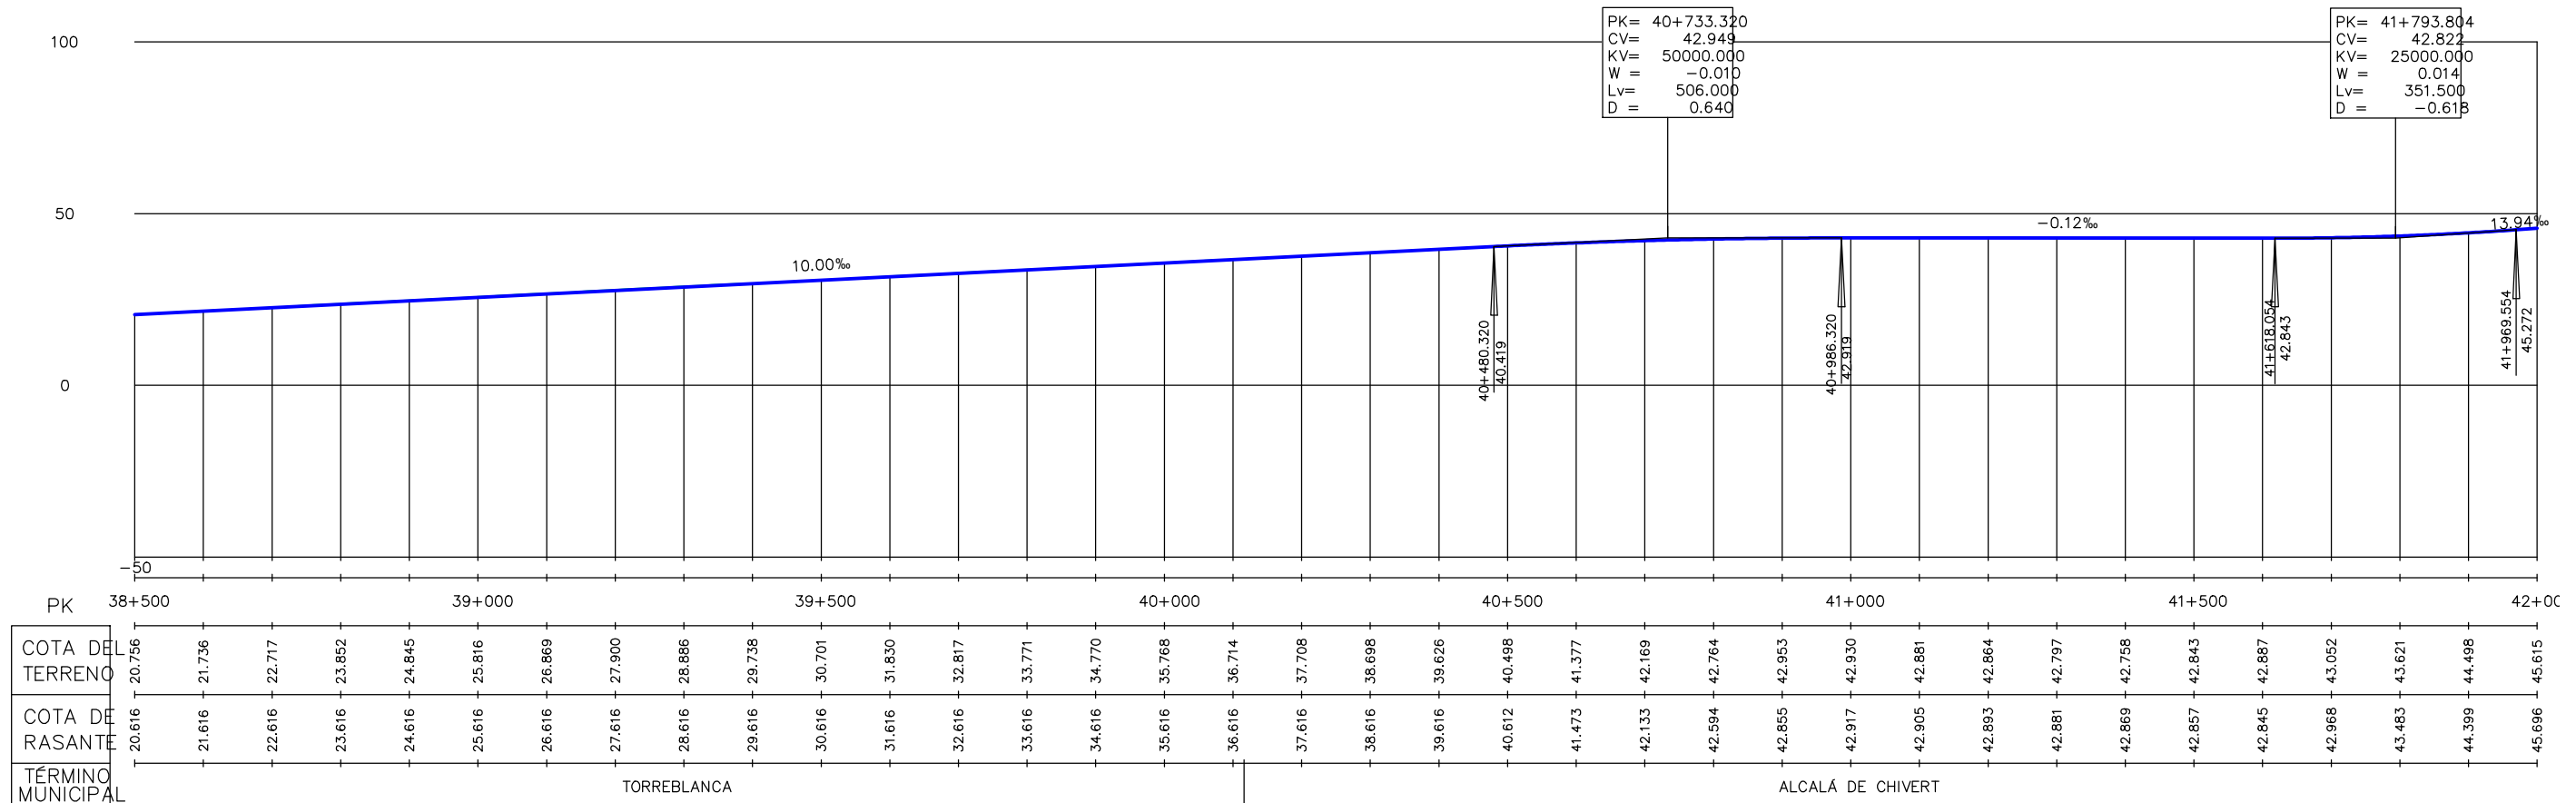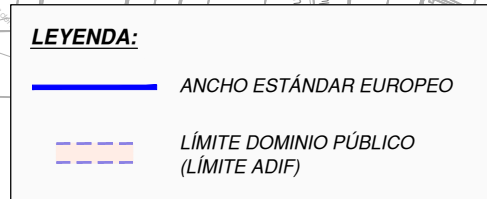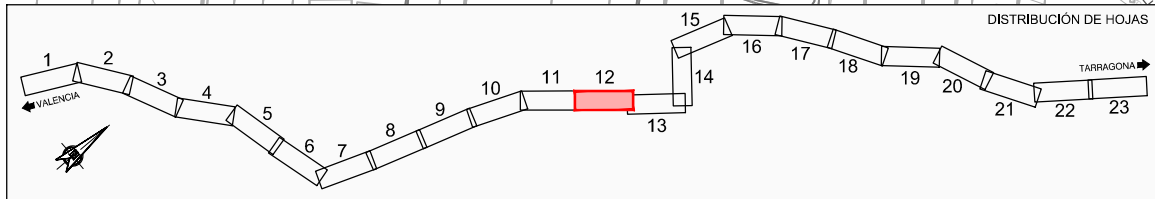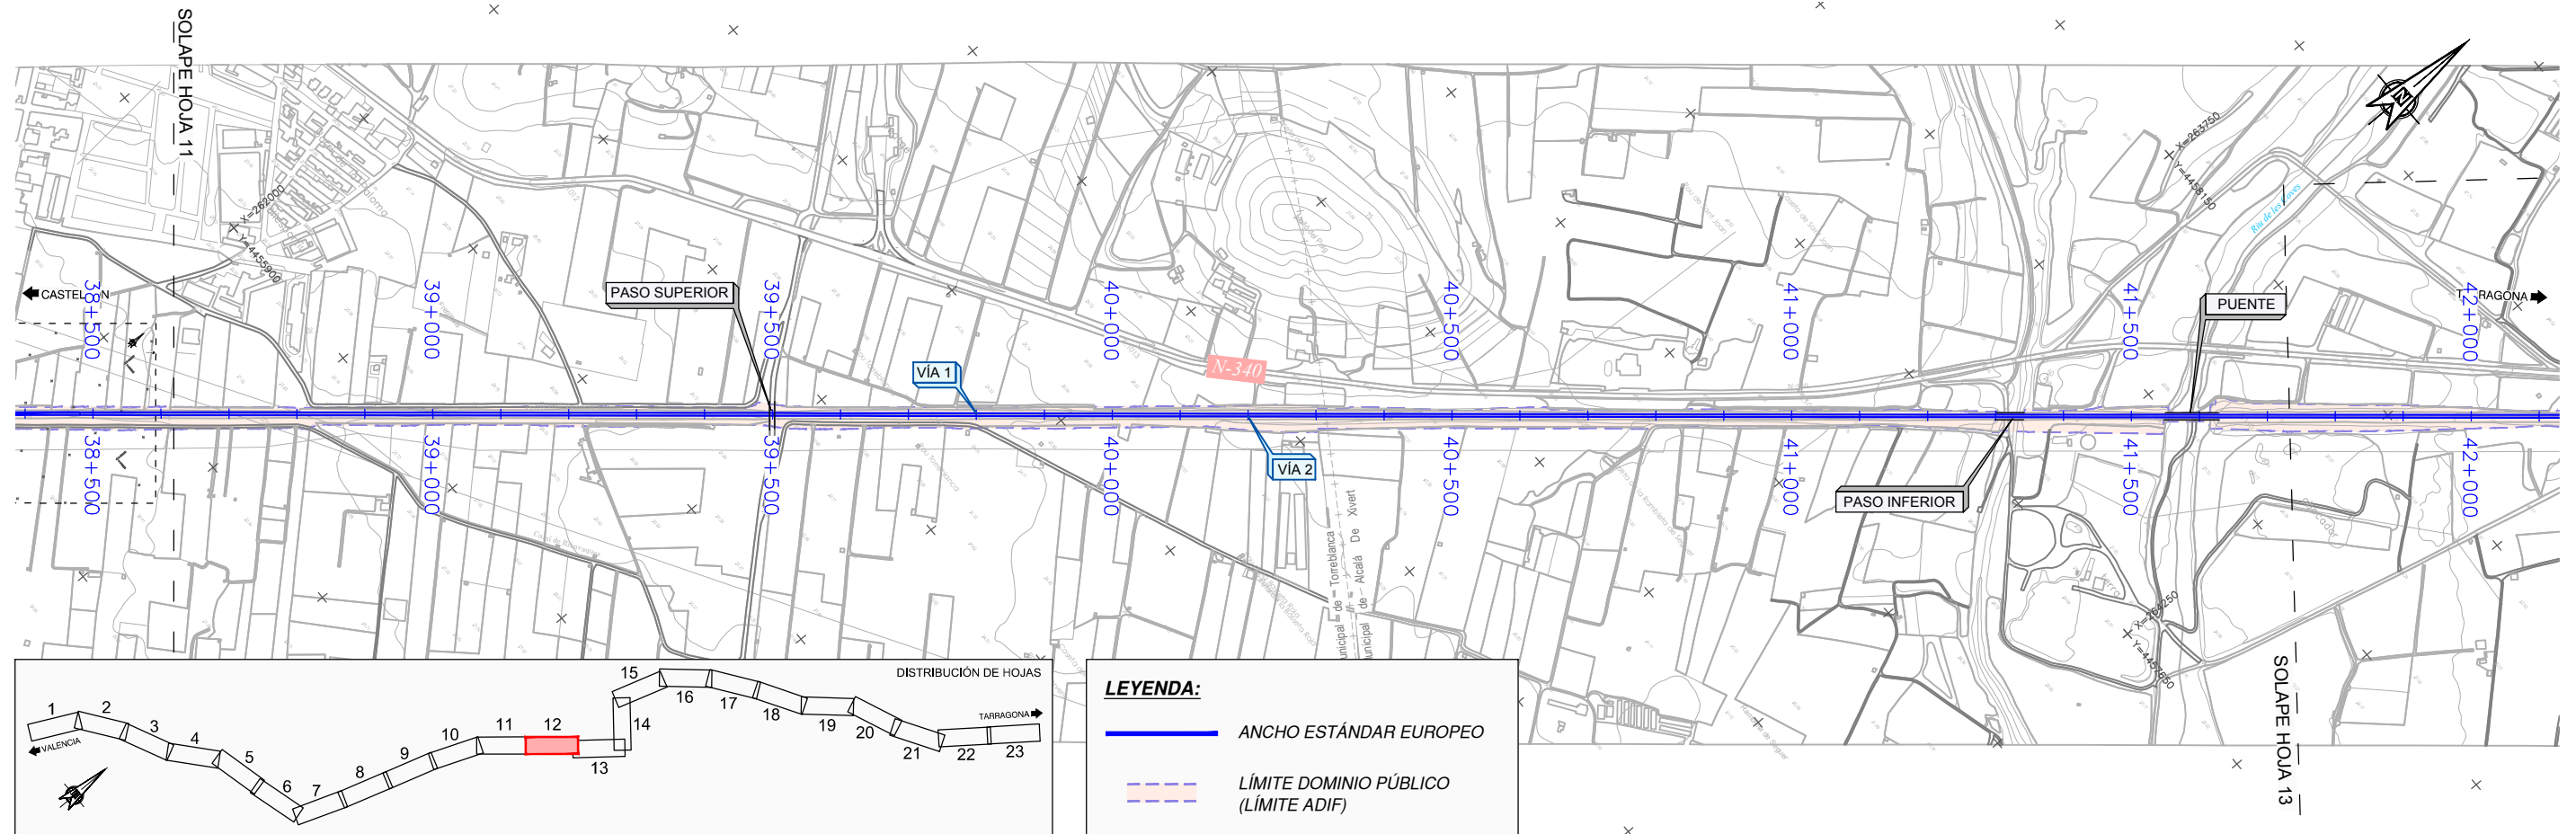

P:\2017\171469\02_dco_tecnica\02.03_Ejecución\Ingeniería\Trabajo\0_Entrega 17\1220\Anexo\Anexo 14_ Expropiaciones\DOCUMENTACION ADICIONAL\FASE IV\ABERTO\013.2 PLANO DE CONJUNTO.dwg

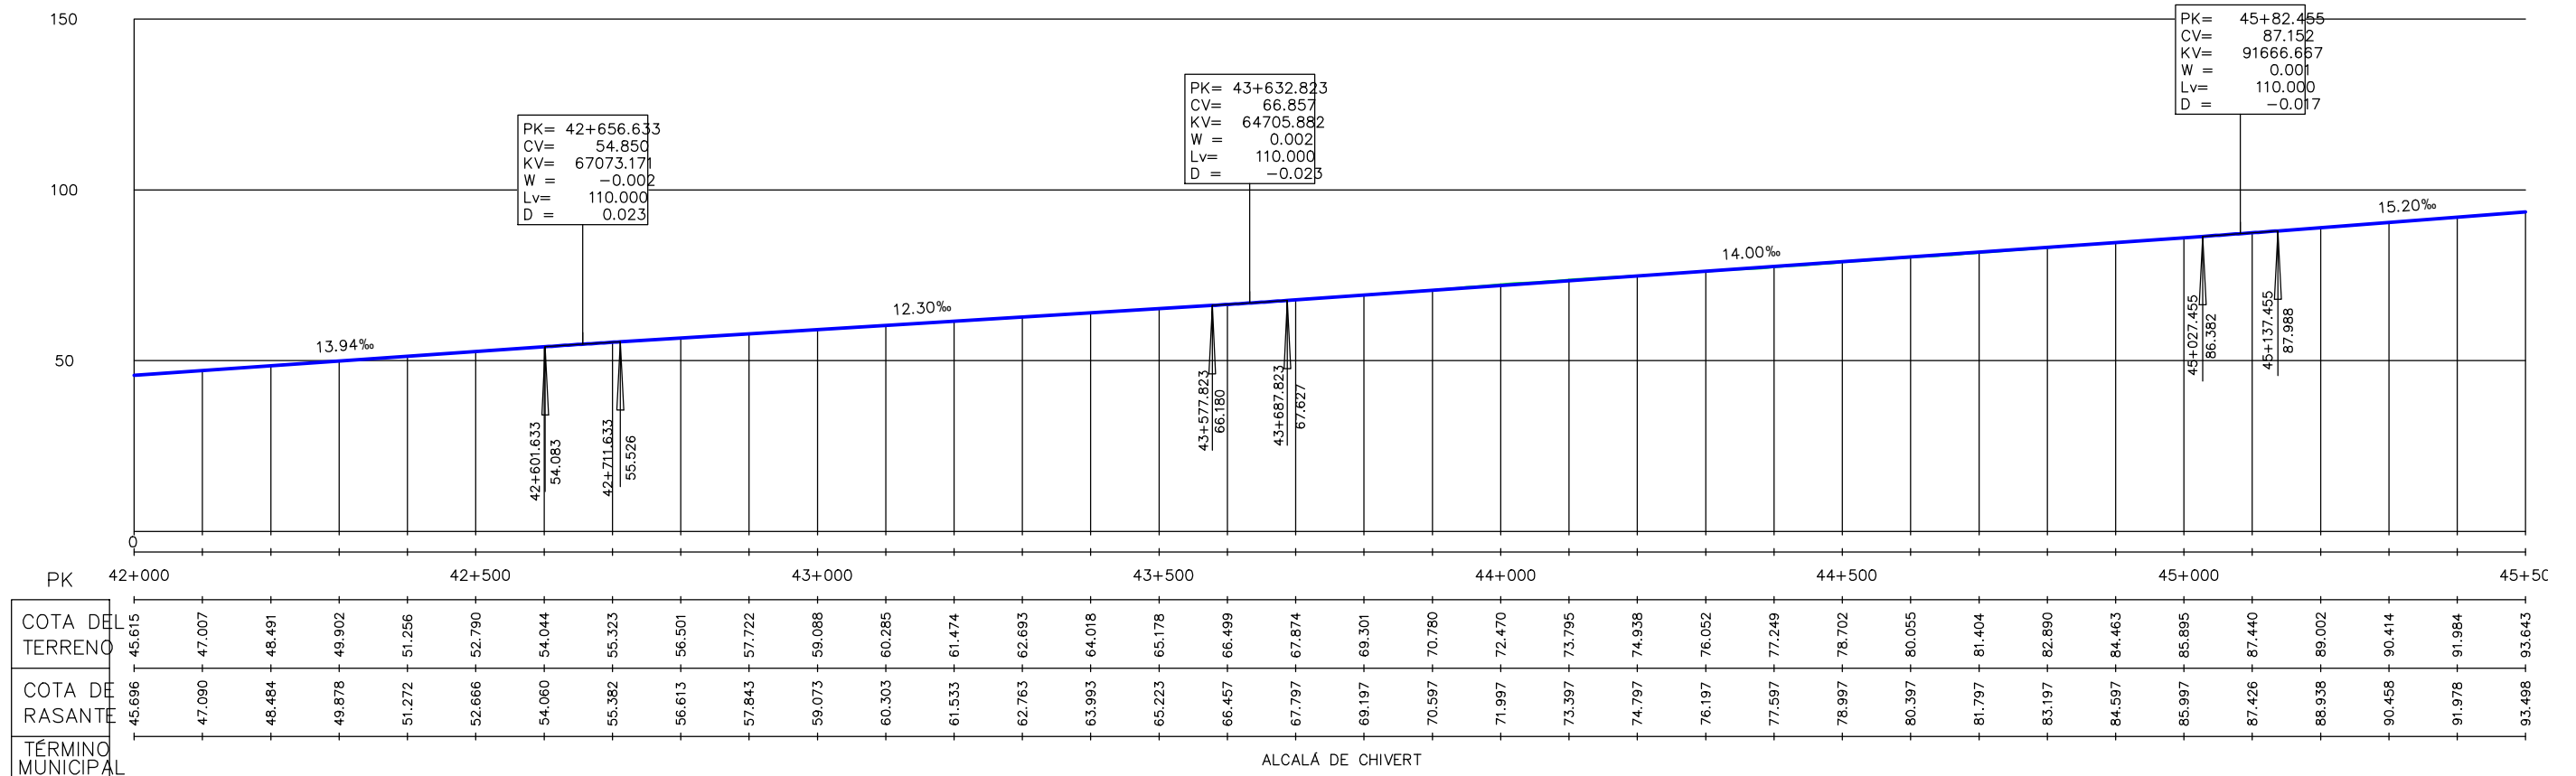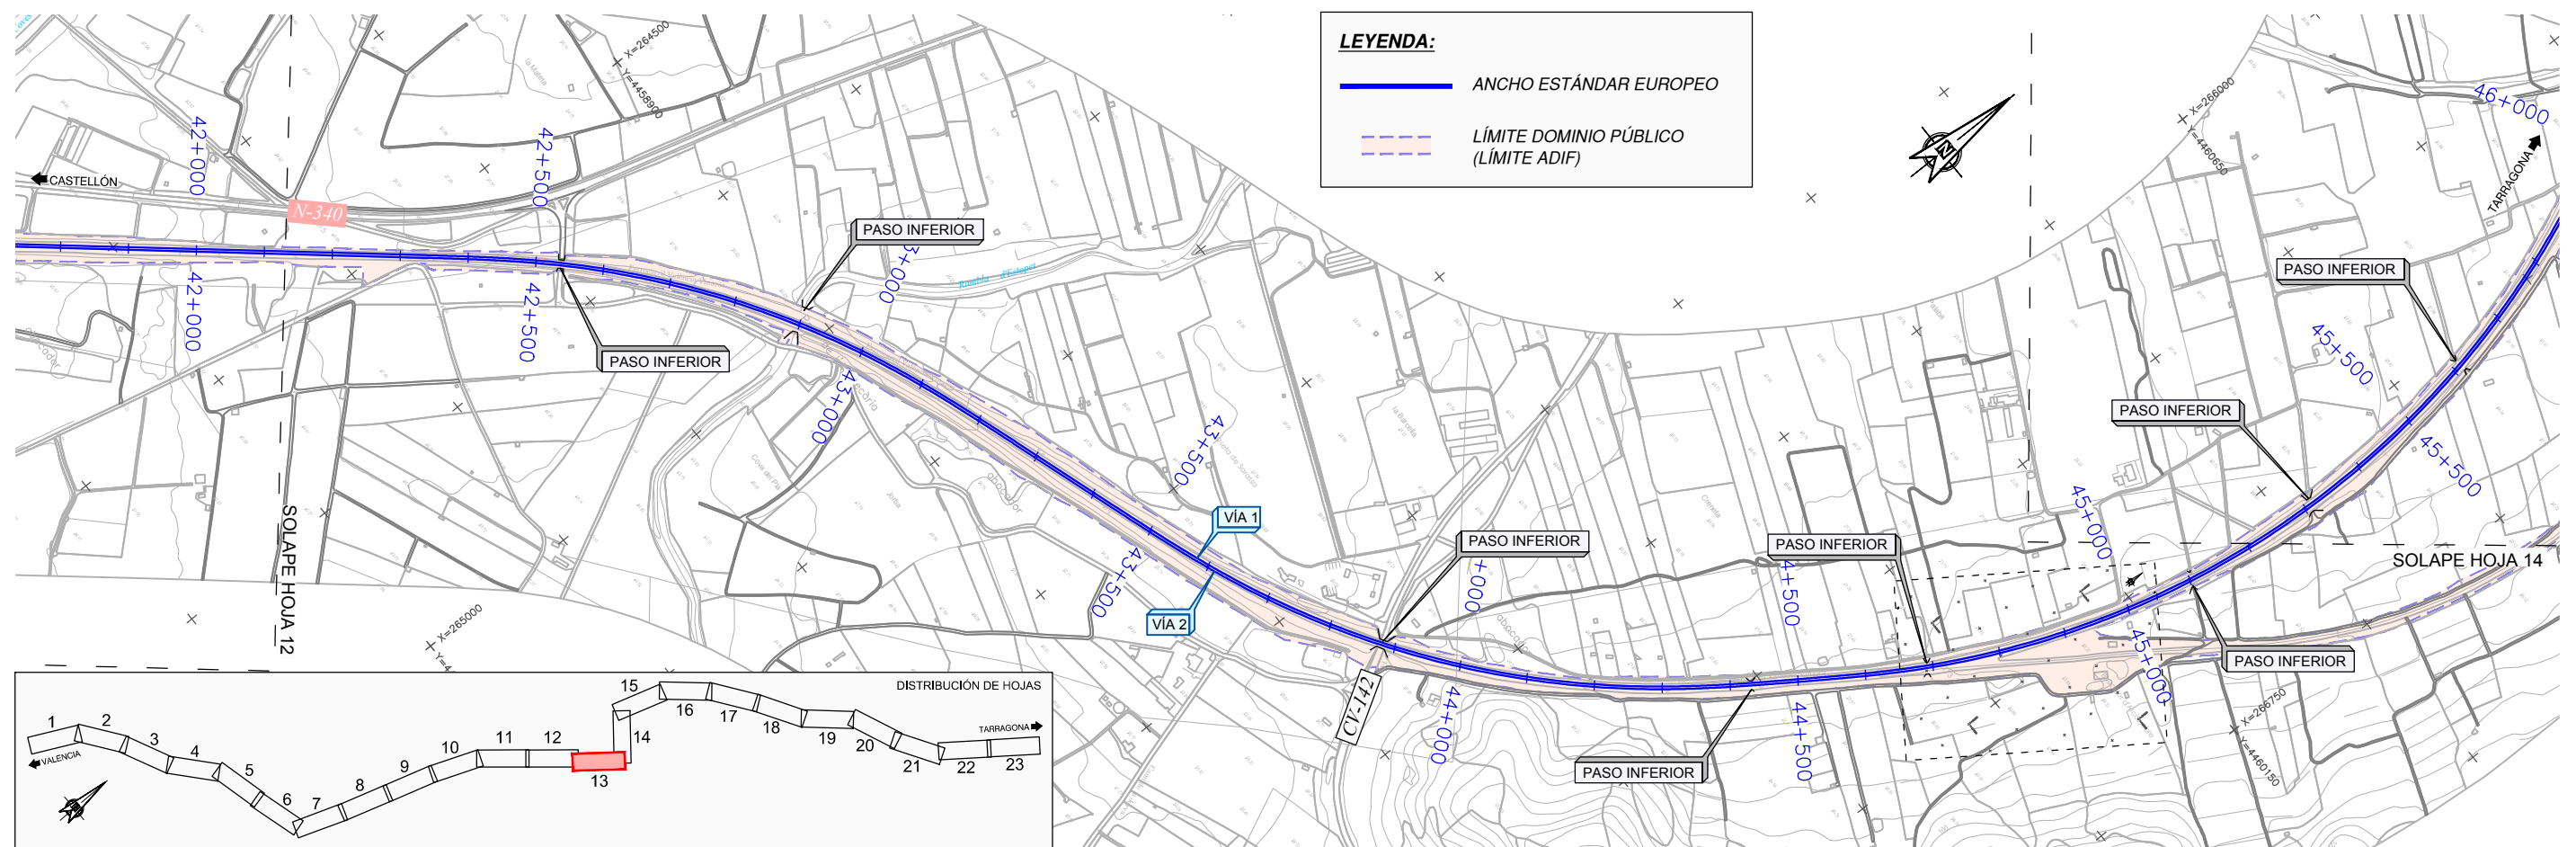


TÍTULO
PROYECTO DE CONSTRUCCIÓN PARA LA IMPLANTACIÓN DEL
ANCHO ESTÁNDAR EN EL CORREDOR MEDITERRANEO.
TRAMO: CASTELLBISBAL - MURCIA.
SUBTRAMO: CASTELLÓN - VINARÓZ. VÍA Y ELECTRIFICACIÓN

AUTOR DEL PROYECTO
ineco
M^a VICTORIA PAREJO DELGADO

DIRECTOR DEL PROYECTO
adif
ANA M^a FERNÁNDEZ ESCRIB

ESCALA NORMAL
H= 1:10.000
V= 1:2.500
Numérica Gráfica


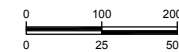


FECHA
DICIEMBRE
2017

TÍTULO DEL PLANO
PLANOS DE CONJUNTO
PLANTA GENERAL Y PERFIL LONGITUDINAL

Nº DE PLANO
3.2
Hoja 13 de 23

P:\2017\171469\02_dco_tecnica\02.03_Ejecución\Ingeniería\Trabajo\0. Entrega 17\1220\Anexos\Anexo 14_ Expropiaciones\DOCUMENTACIÓN ADICIONAL\FASE IV\BIERTO\013.2 PLANO DE CONJUNTO.dwg

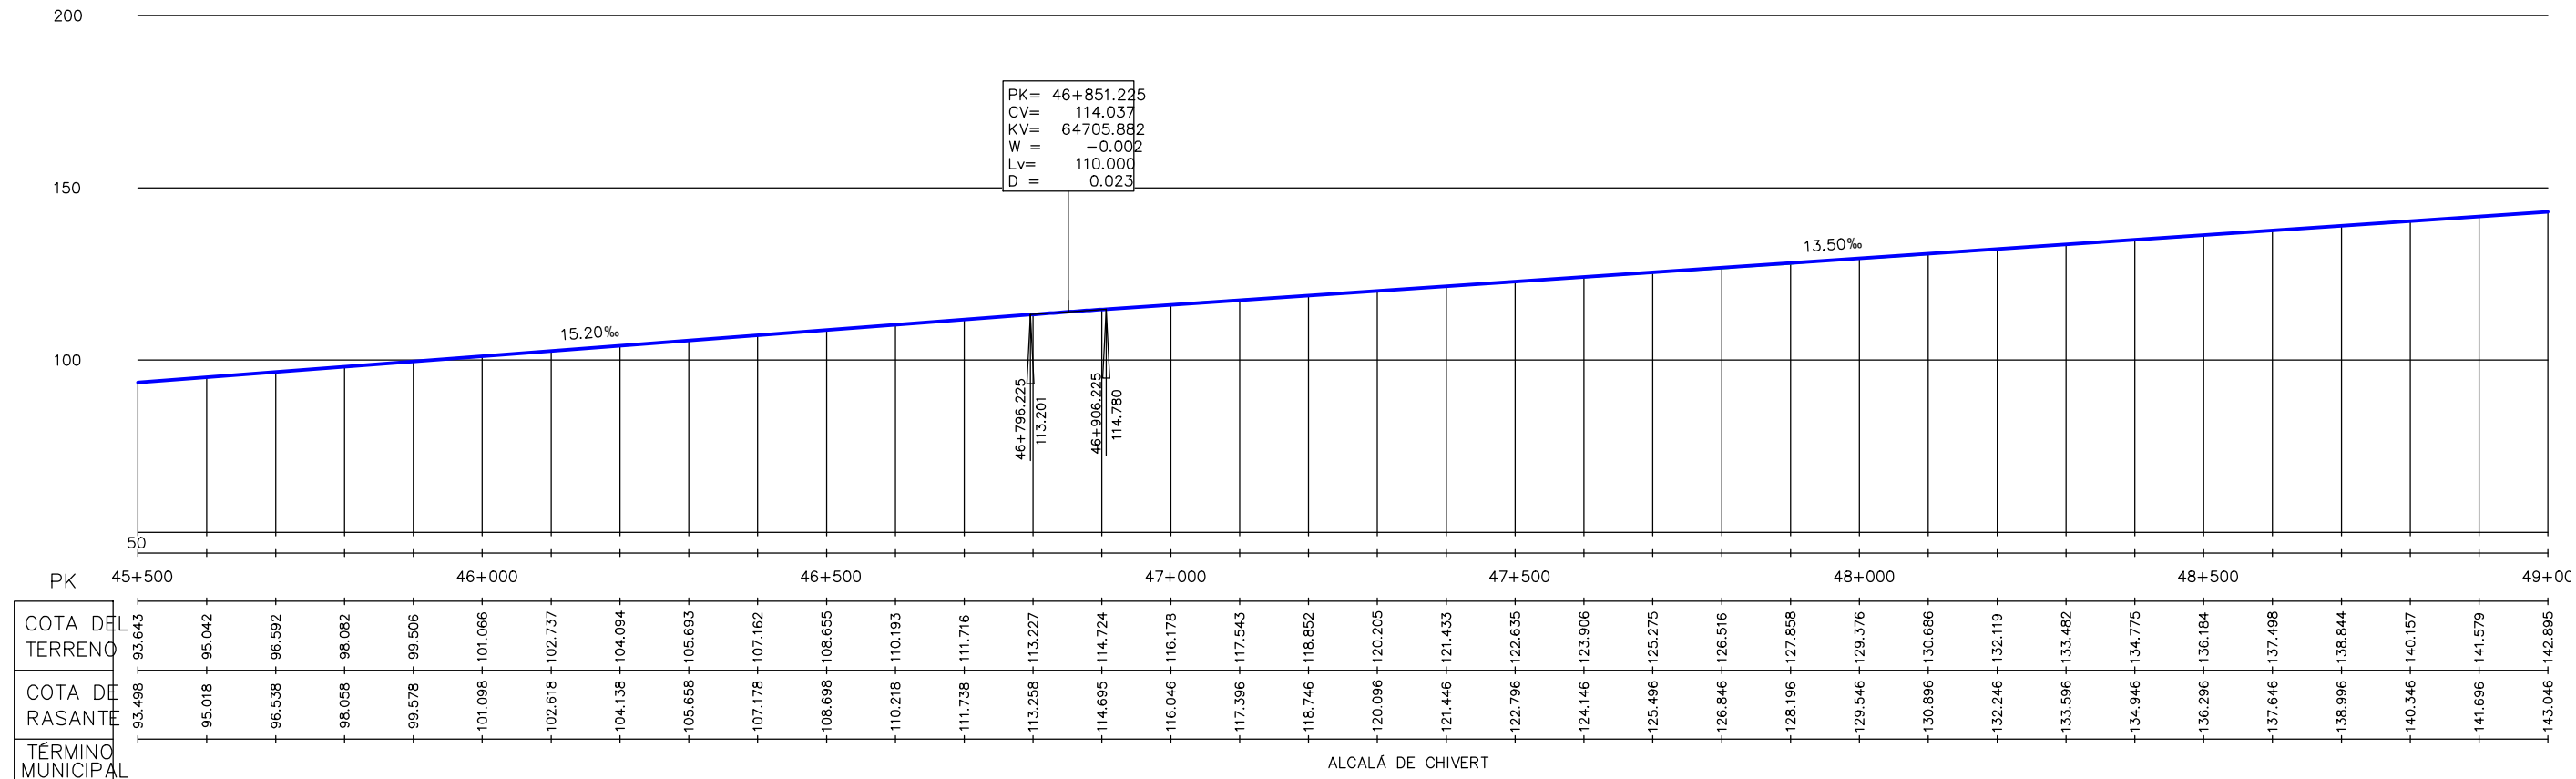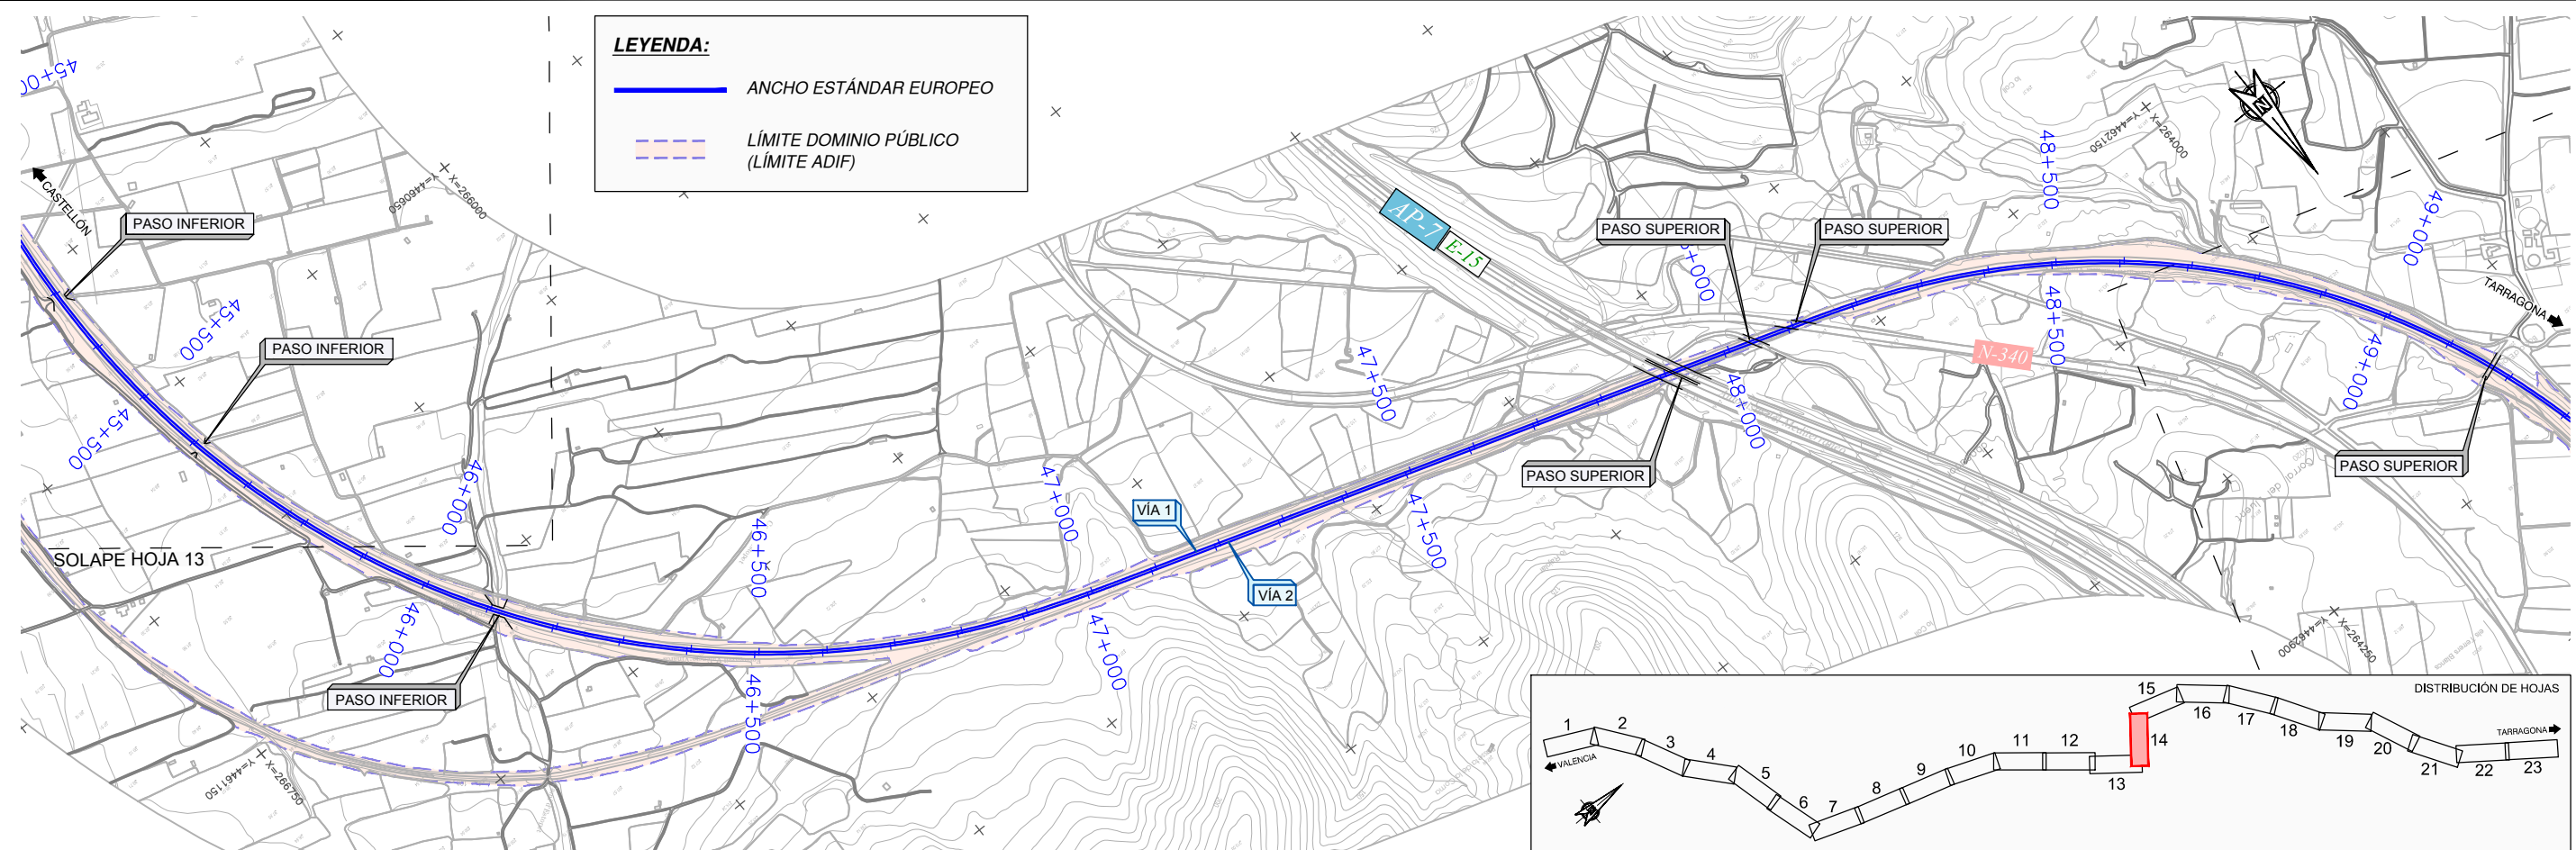


TÍTULO
PROYECTO DE CONSTRUCCIÓN PARA LA IMPLANTACIÓN DEL
ANCHO ESTÁNDAR EN EL CORREDOR MEDITERRÁNEO.
TRAMO: CASTELLÓ-BISBAL - MURCIA.
SUBTRAMO: CASTELLÓN - VINARÓZ. VÍA Y ELECTRIFICACIÓN

AUTOR DEL PROYECTO
ineco
Mª VICTORIA PAREJO DELGADO

DIRECTOR DEL PROYECTO
adif
ANA Mª FERNÁNDEZ ESCRIB

ESCALA NORMAL
H= 1:10.000
V= 1:2.500
Numérica Gráfica


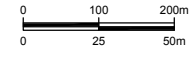


FECHA
DICIEMBRE
2017

TÍTULO DEL PLANO
PLANOS DE CONJUNTO
PLANTA GENERAL Y PERFIL LONGITUDINAL

Nº DE PLANO
3.2
Hoja 14 de 23

P:\2017\171469\02_dco_tecnica\02.03_Ejecución\Ingeniería\Trabajo\0_Ejercicios\DOCUMENTACIÓN ADICIONAL\FASE IV\BARTOIE-013.2 PLANO DE CONJUNTO.dwg

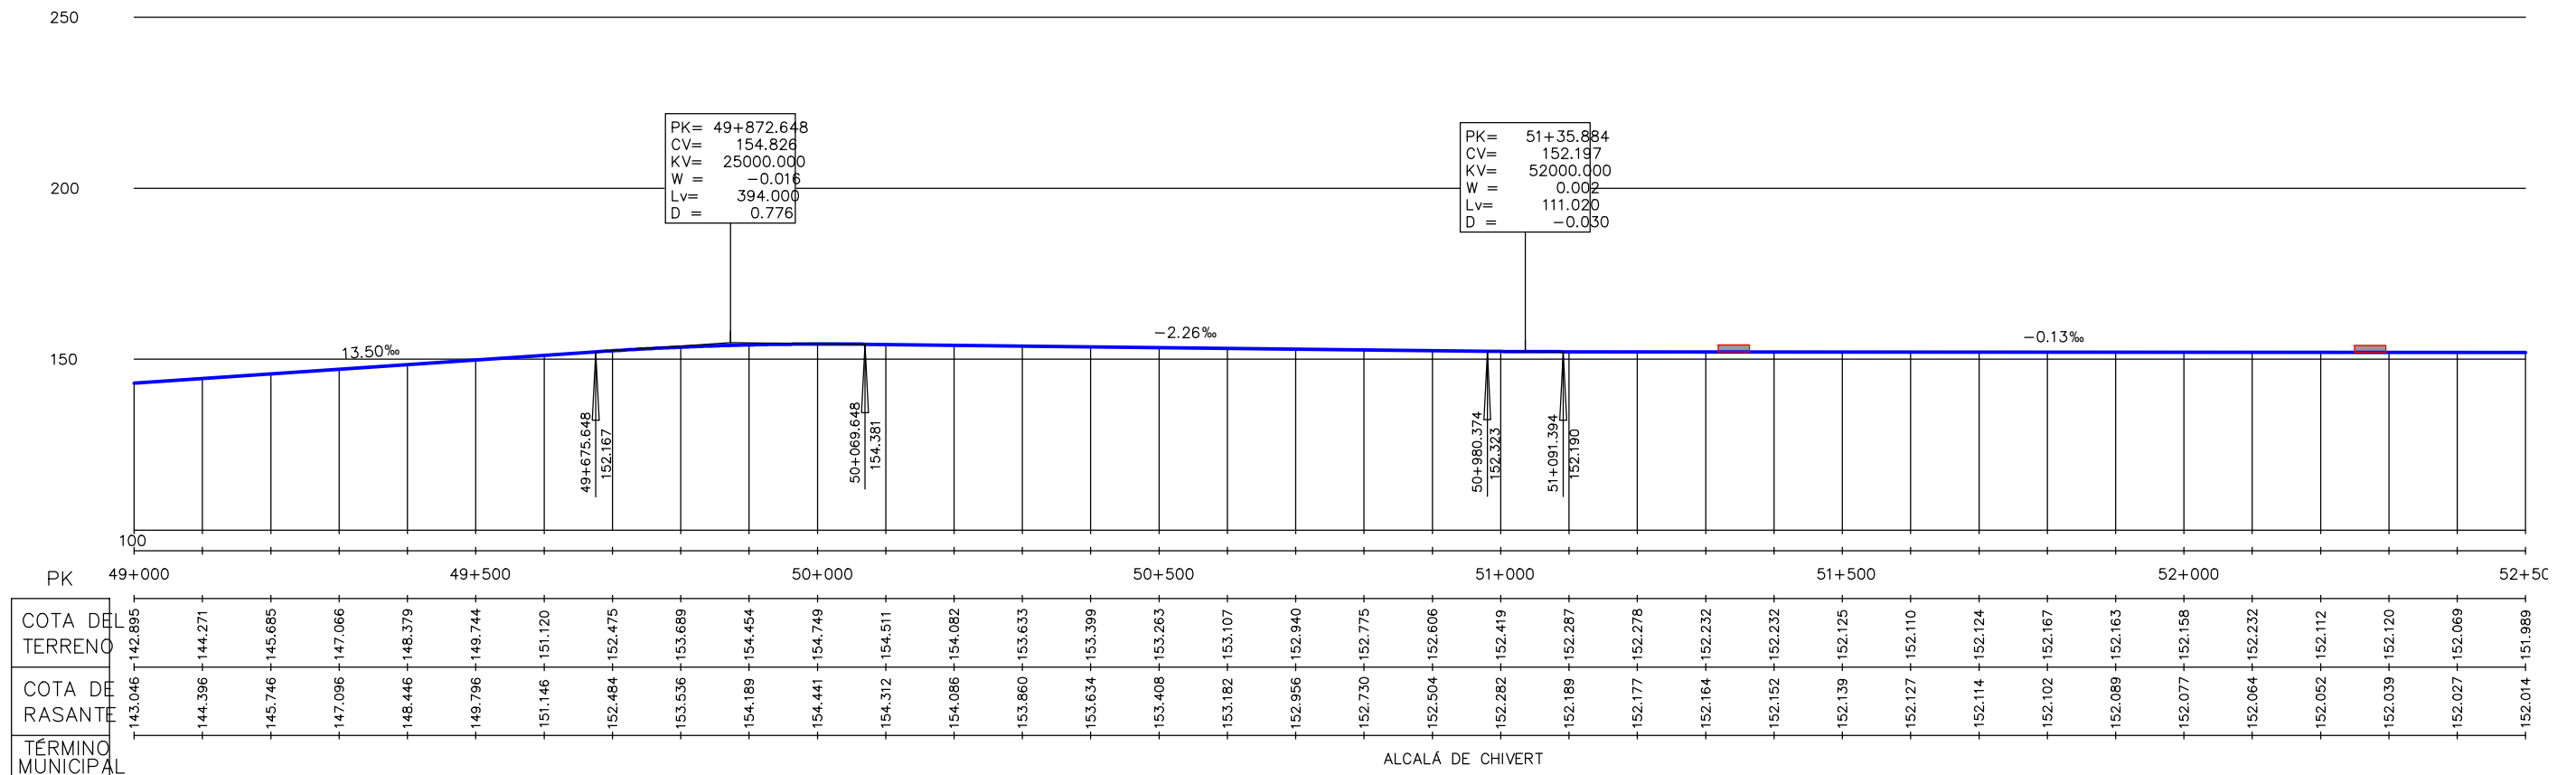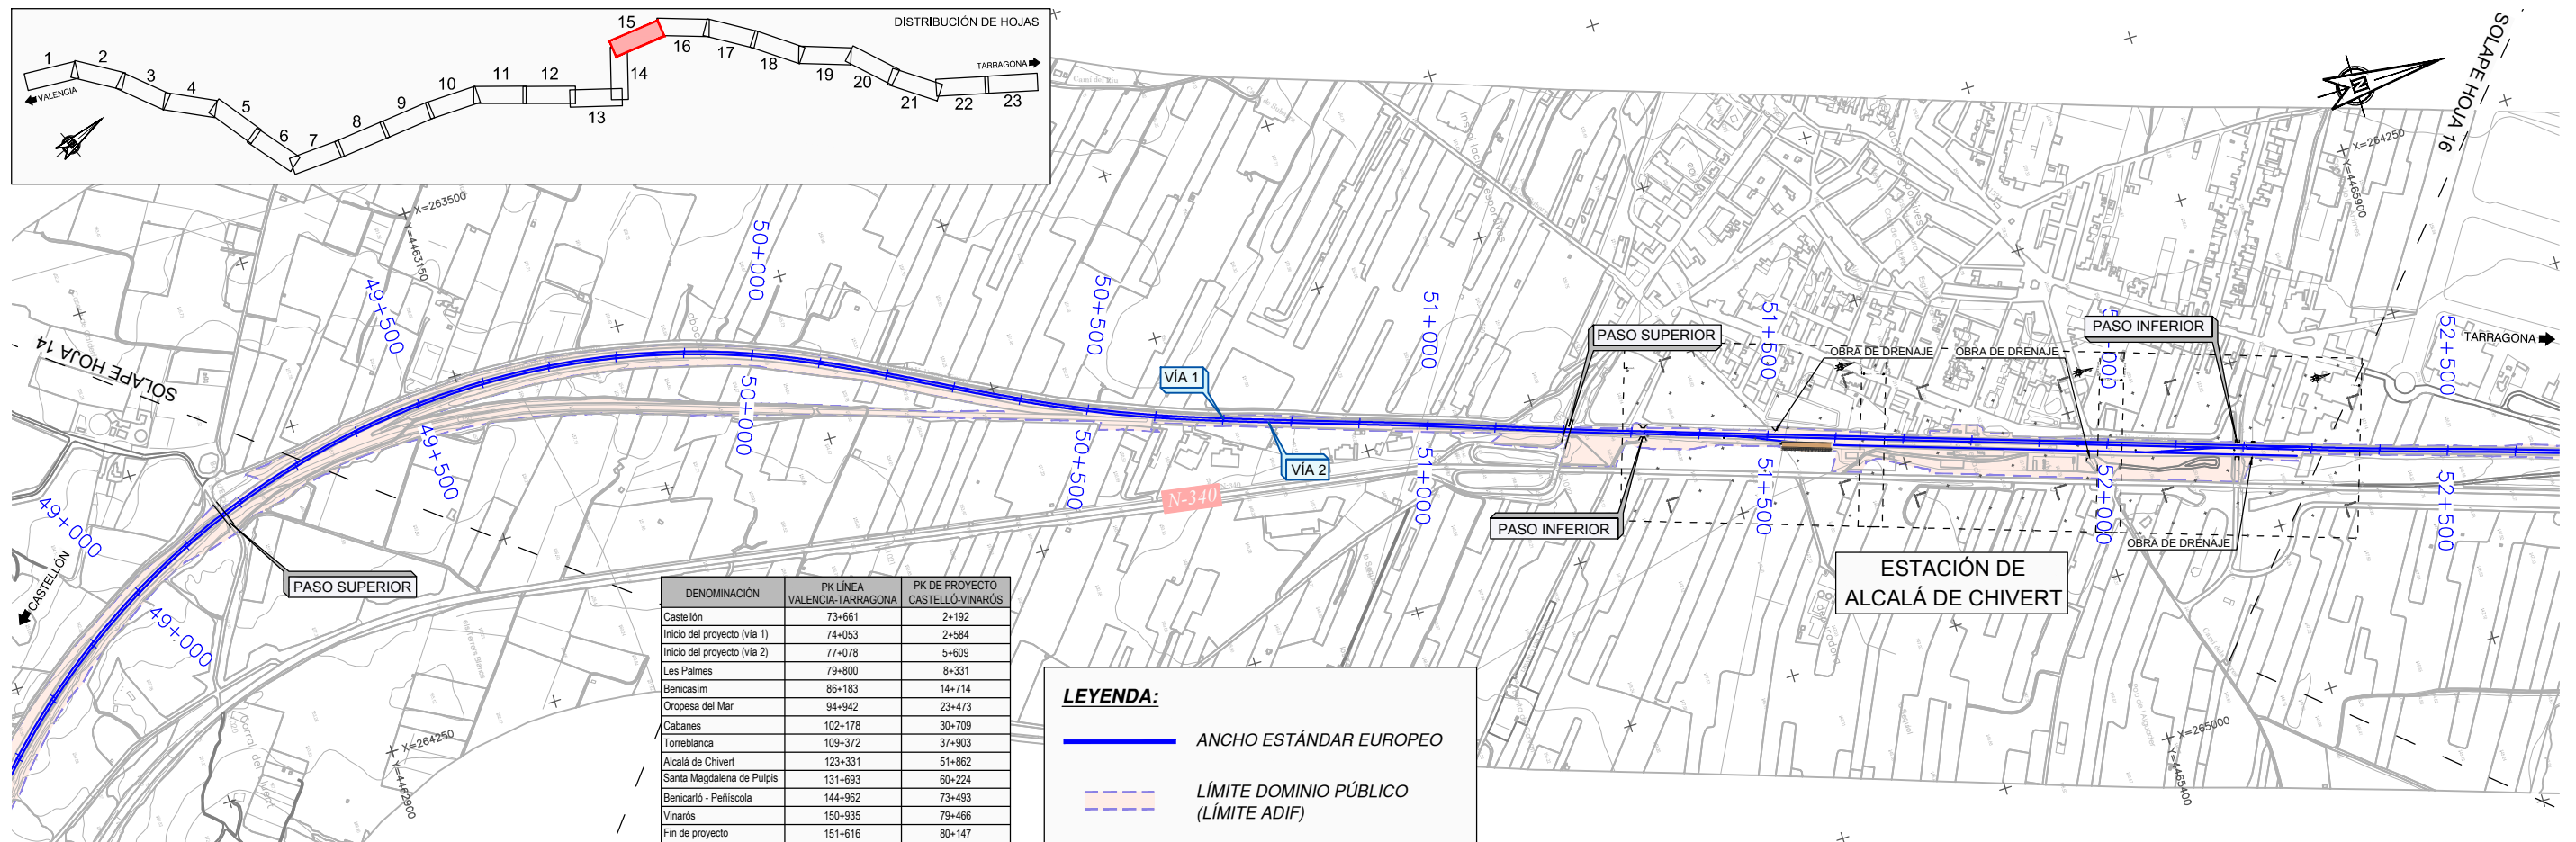


TÍTULO
PROYECTO DE CONSTRUCCIÓN PARA LA IMPLANTACIÓN DEL
ANCHO ESTÁNDAR EN EL CORREDOR MEDITERRÁNEO.
TRAMO: CASTELLÓN-BISBAL - MURCIA.
SUBTRAMO: CASTELLÓN - VINAROS. VÍA Y ELECTRIFICACIÓN

AUTOR DEL PROYECTO
ineco
M^a VICTORIA PAREJO DELGADO

DIRECTOR DEL PROYECTO
adif
ANA M^a FERNÁNDEZ ESCRIB

ESCALA NORMAL
H= 1:10.000
V= 1:2.500
Numérica Gráfica


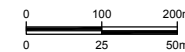


FECHA
DICIEMBRE
2017

TÍTULO DEL PLANO
PLANOS DE CONJUNTO
PLANTA GENERAL Y PERFIL LONGITUDINAL

Nº DE PLANO
3.2
Hoja 15 de 23

P:\2017\171469\02_dco_tecnica\02.03_Ejecución\Ingeniería\Trabajo\0_Entrega_17\1220\Anexos\Anexo 14_ Expropiaciones\DOCUMENTACION ADICIONAL\FASE IV\ABERTO\IE-013.2 PLANO DE CONJUNTO.dwg

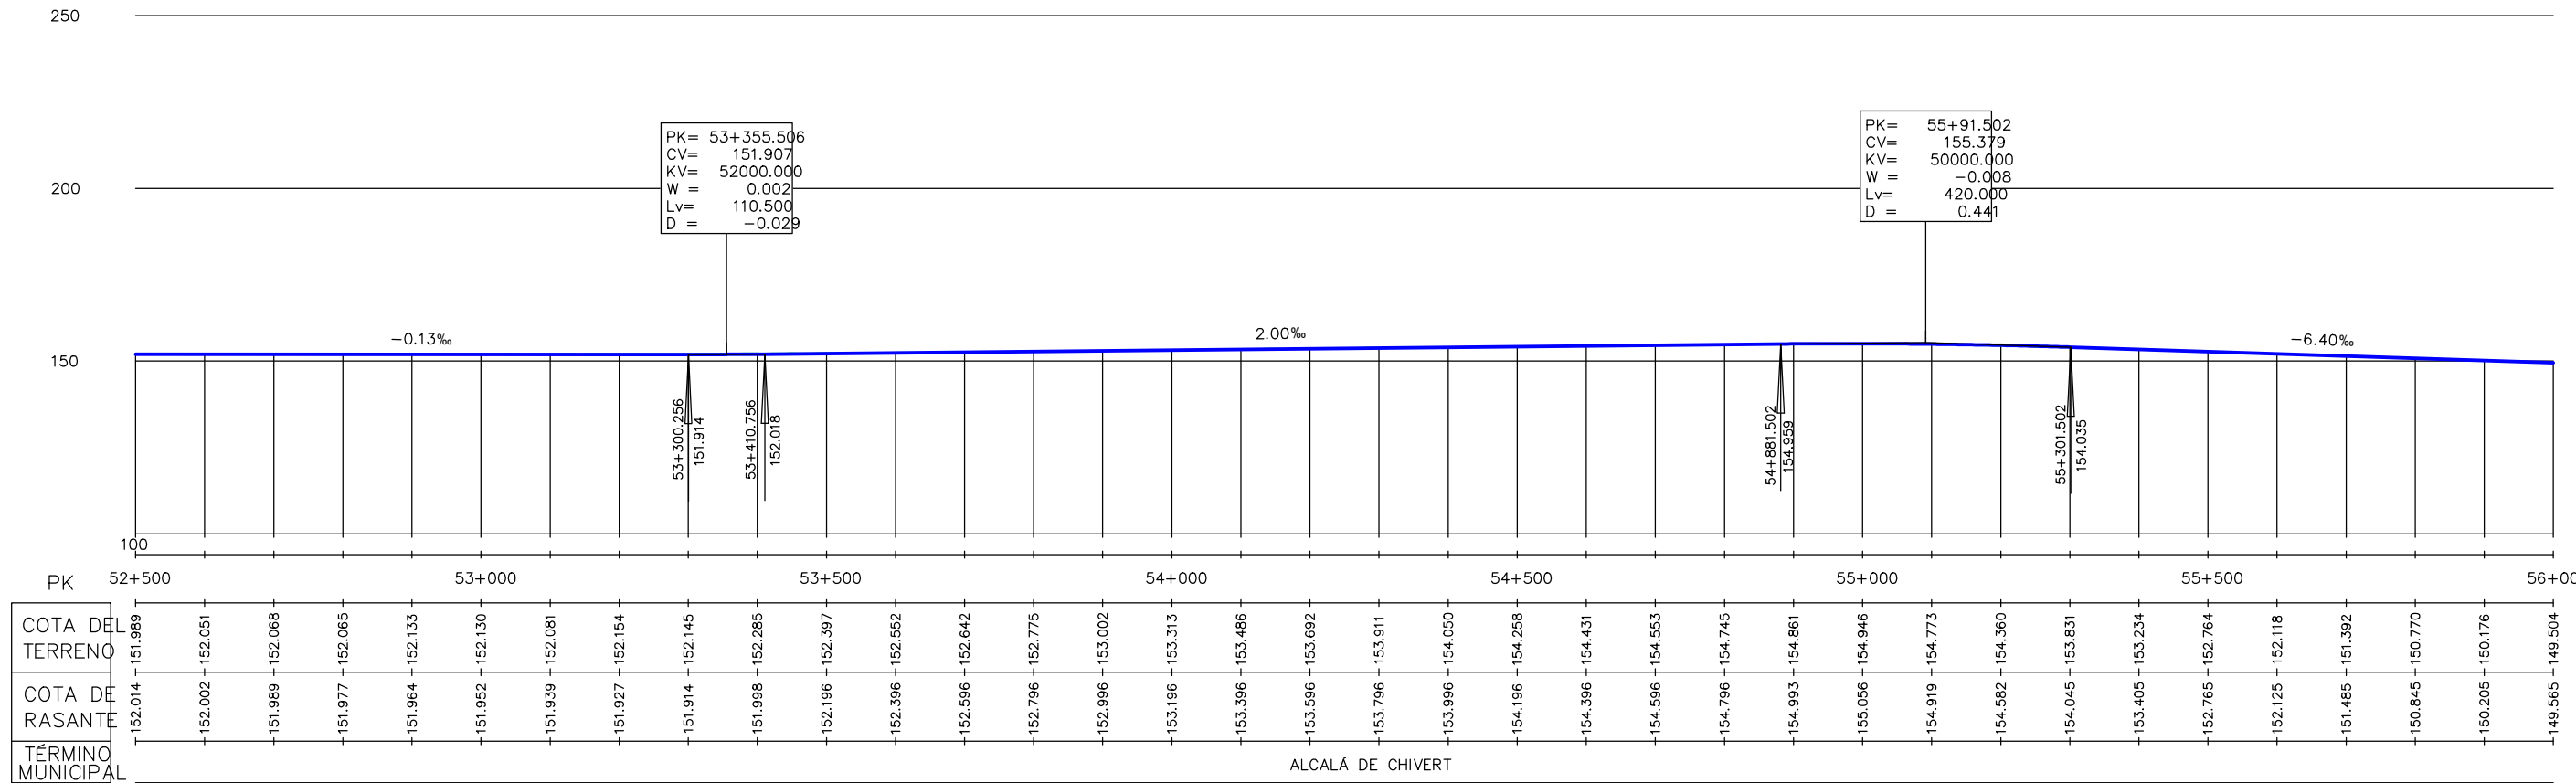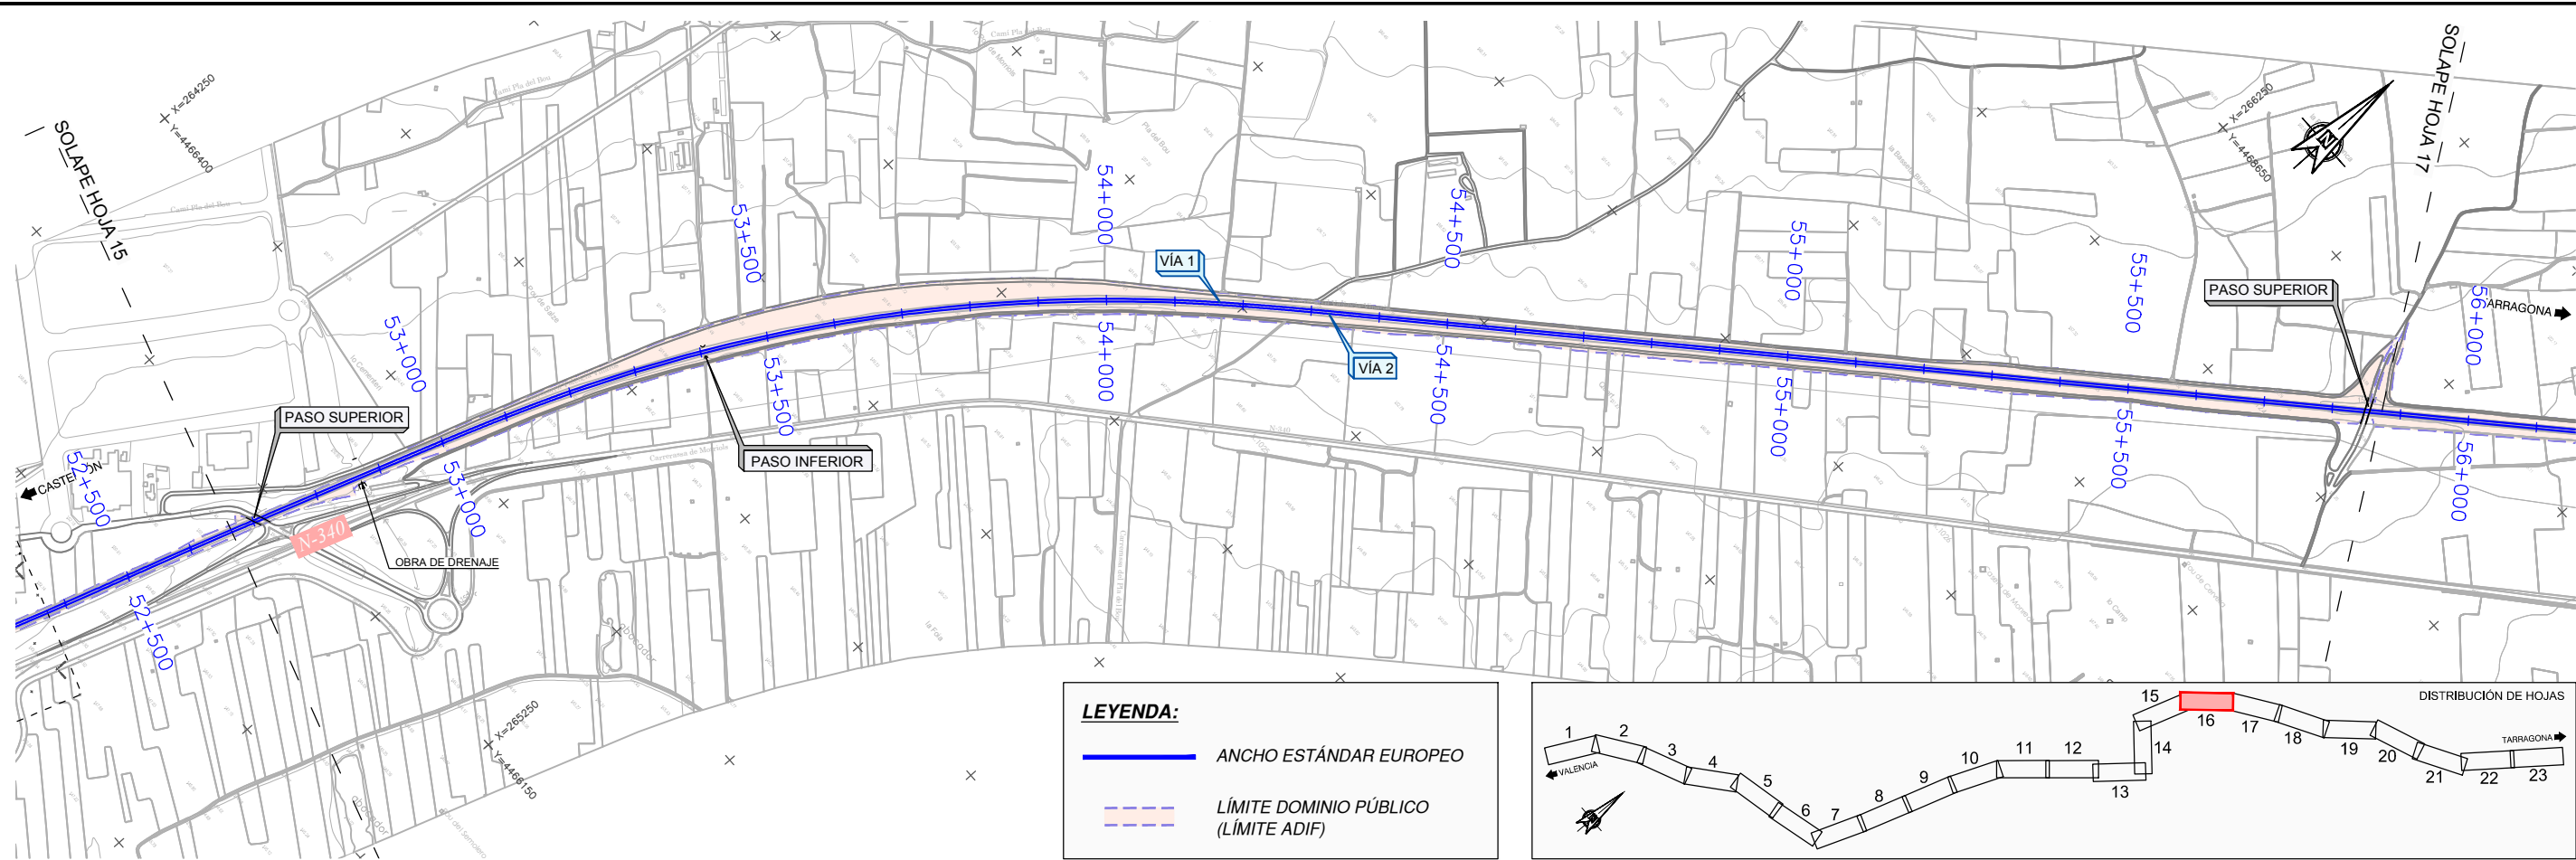


TÍTULO
PROYECTO DE CONSTRUCCIÓN PARA LA IMPLANTACIÓN DEL
ANCHO ESTÁNDAR EN EL CORREDOR MEDITERRÁNEO.
TRAMO: CASTELLÓN - VINARÓZ. VÍA Y ELECTRIFICACIÓN
SUBTRAMO: CASTELLÓN - VINARÓZ. VÍA Y ELECTRIFICACIÓN

AUTOR DEL PROYECTO
ineco
M^a VICTORIA PAREJO DELGADO

DIRECTOR DEL PROYECTO
adif
ANA M^a FERNÁNDEZ ESCRIB

ESCALA NORMAL
H= 1:10.000
V= 1:2.500
Numérica Gráfica




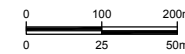


FECHA
DICIEMBRE
2017

TÍTULO DEL PLANO
PLANOS DE CONJUNTO
PLANTA GENERAL Y PERFIL LONGITUDINAL

Nº DE PLANO
3.2
Hoja 16 de 23

P:\2017\171469\02_doc_tecnica\02.03_Ejecución\Ingeniería\Trabajo\0_Ejemplar\DOCUMENTACIÓN ADICIONAL\FASE IV\BARTOIE-013.2 PLANO DE CONJUNTO.dwg

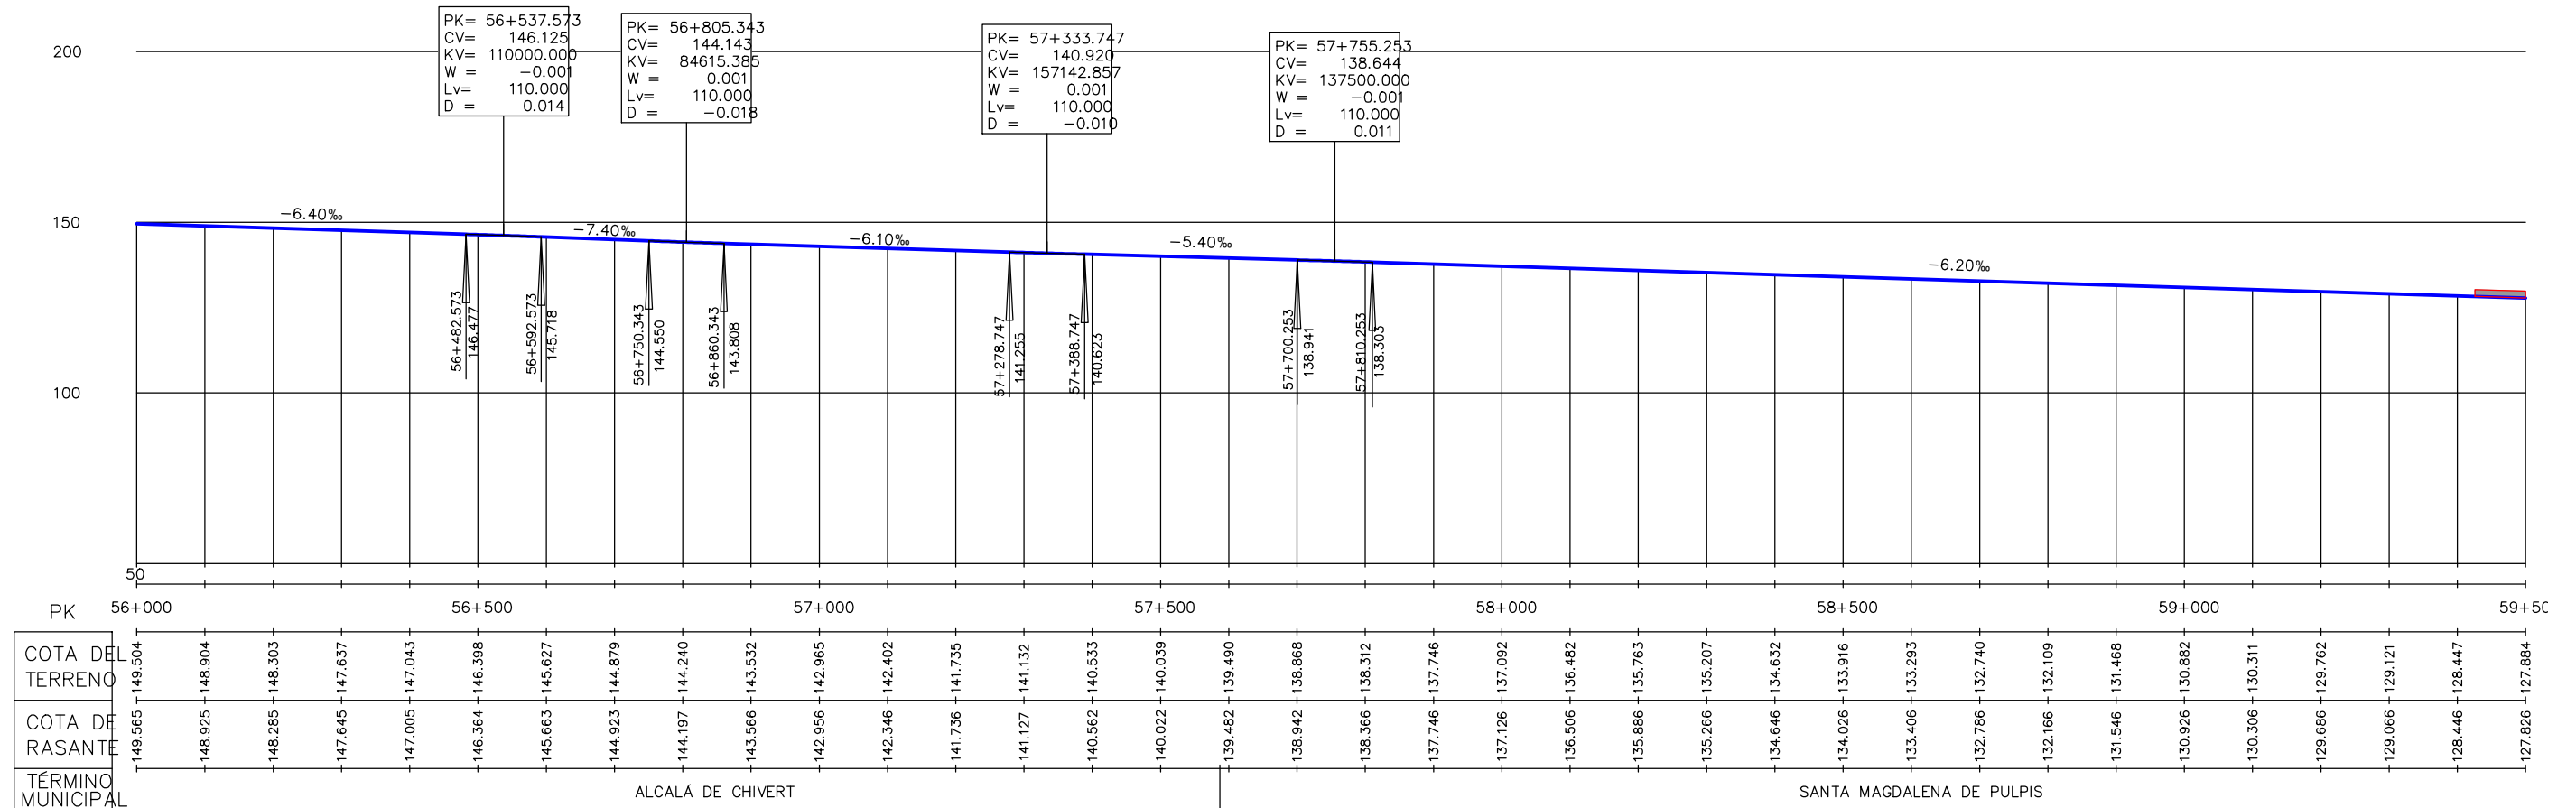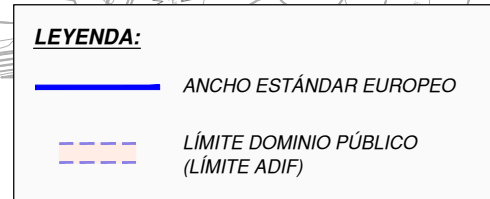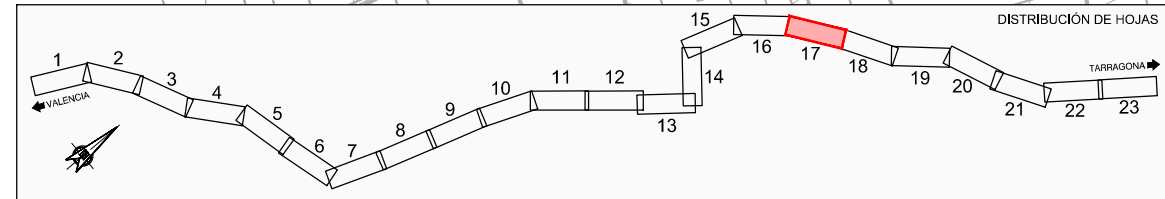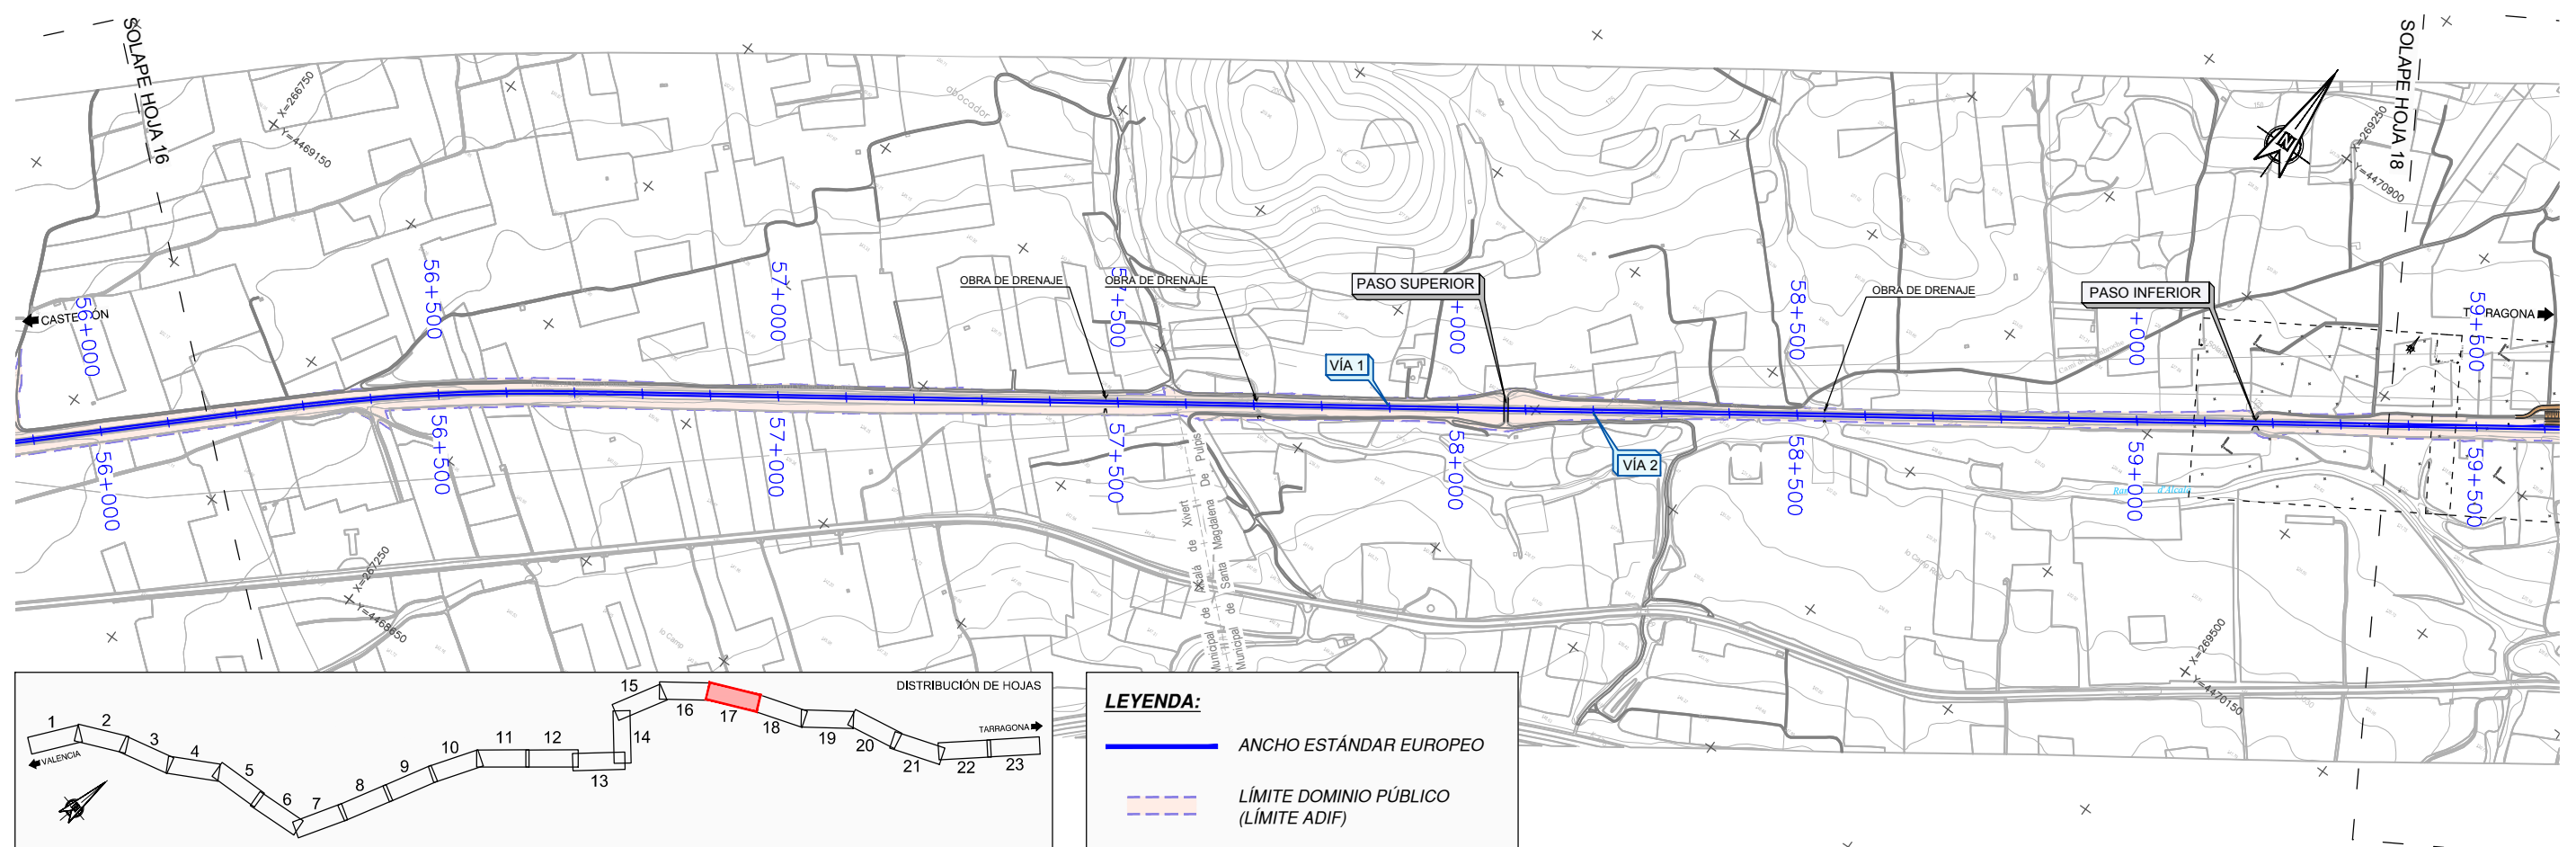


TÍTULO
PROYECTO DE CONSTRUCCIÓN PARA LA IMPLANTACIÓN DEL
ANCHO ESTÁNDAR EN EL CORREDOR MEDITERRÁNEO.
TRAMO: CASTELL-BISBAL - MURCIA.
SUBTRAMO: CASTELLÓN - VINARÓZ. VÍA Y ELECTRIFICACIÓN

AUTOR DEL PROYECTO
ineco
M^a VICTORIA PAREJO DELGADO

DIRECTOR DEL PROYECTO
adif
ANA M^a FERNÁNDEZ ESCRIB

ESCALA NORMAL
H= 1:10.000
V= 1:2.500
Numérica Gráfica


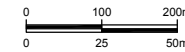


FECHA
DICIEMBRE
2017

TÍTULO DEL PLANO
PLANOS DE CONJUNTO
PLANTA GENERAL Y PERFIL LONGITUDINAL

Nº DE PLANO
3.2
Hoja 17 de 23

P:\2017\171469\02_dco_tecnica\02.03_Ejecución\Ingeniería\Trabajo\0. Entrega 17\220\Anexos\Anexo 14_ Expropiaciones\DOCUMENTACIÓN ADICIONAL\FASE IV\BIBERTOE-013.2 PLANO DE CONJUNTO.dwg

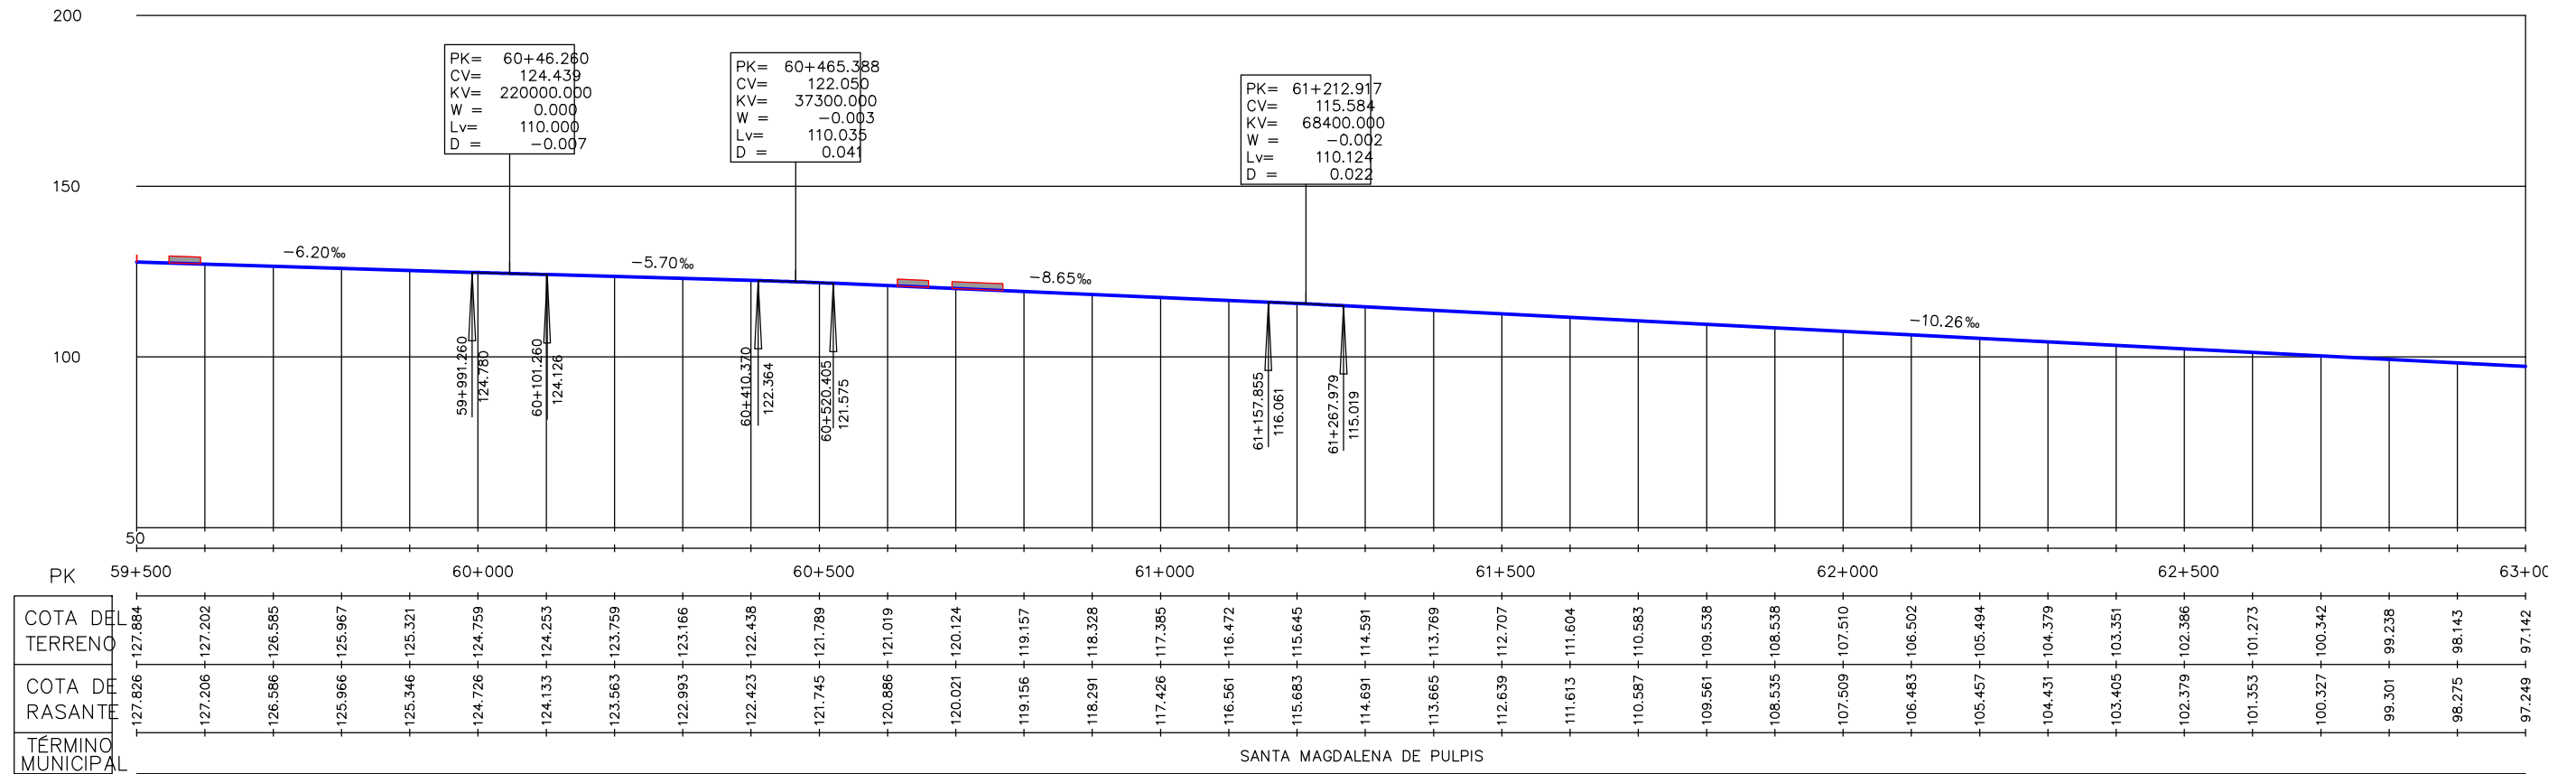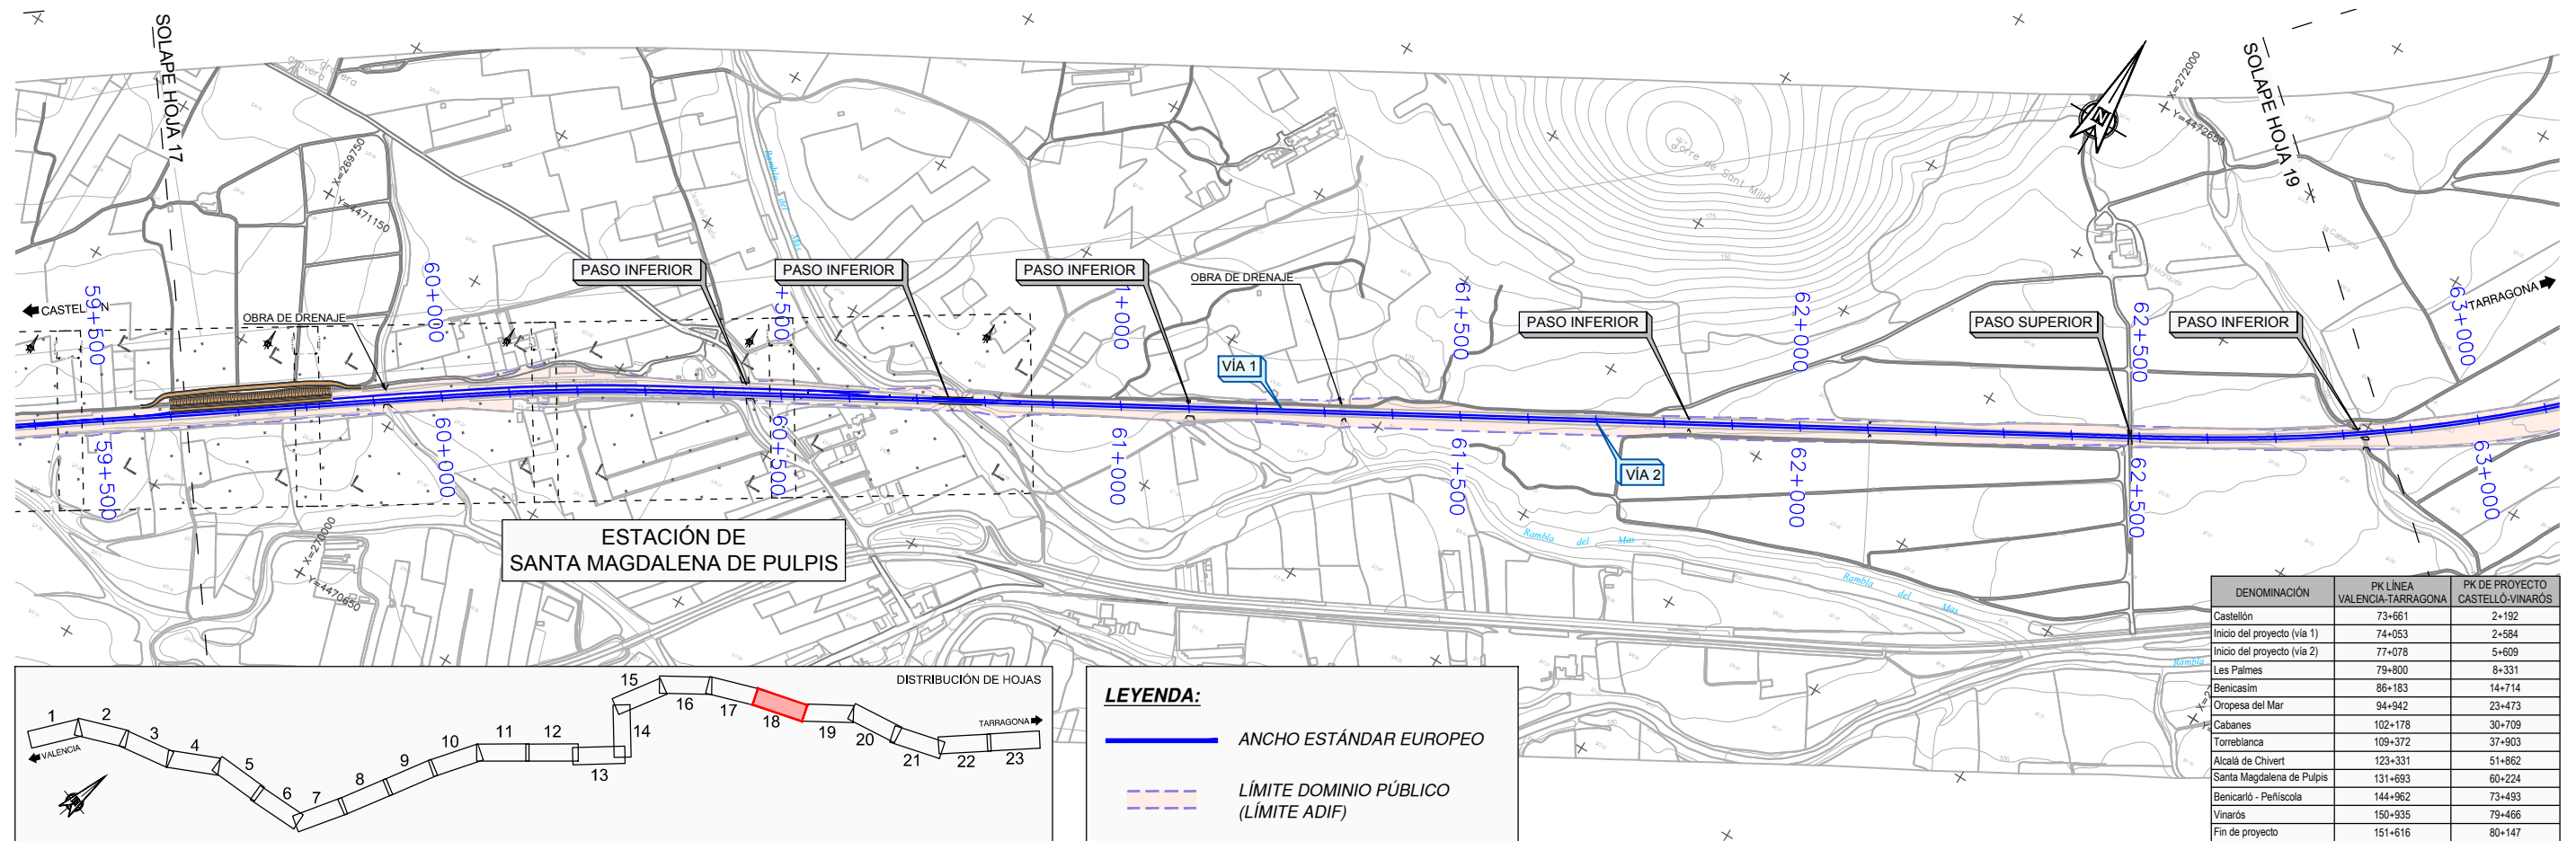


TÍTULO
PROYECTO DE CONSTRUCCIÓN PARA LA IMPLANTACIÓN DEL ANCHO ESTÁNDAR EN EL CORREDOR MEDITERRÁNEO.
TRAMO: CASTELLÓN - VINAROS. VÍA Y ELECTRIFICACIÓN
SUBTRAMO: CASTELLÓN - VINAROS. VÍA Y ELECTRIFICACIÓN

AUTOR DEL PROYECTO
ineco
M^a VICTORIA PAREJO DELGADO

DIRECTOR DEL PROYECTO
adif
ANA M^a FERNÁNDEZ ESCRIB

ESCALA NORMAL
H= 1:10.000
V= 1:2.500
Numérica Gráfica


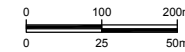


FECHA
DICIEMBRE 2017

TÍTULO DEL PLANO
PLANOS DE CONJUNTO
PLANTA GENERAL Y PERFIL LONGITUDINAL

Nº DE PLANO
3.2
Hoja 18 de 23

P:\2017\171469\02_doc_tecnica\02.03_Ejecución\Ingeniería\Trabajo\0_Entrega 17\1220\Anexos\Anexo 14_ Expropiaciones\DOCUMENTACION ADICIONAL\FASE IV\ABERTO\IE-013.2 PLANO DE CONJUNTO.dwg

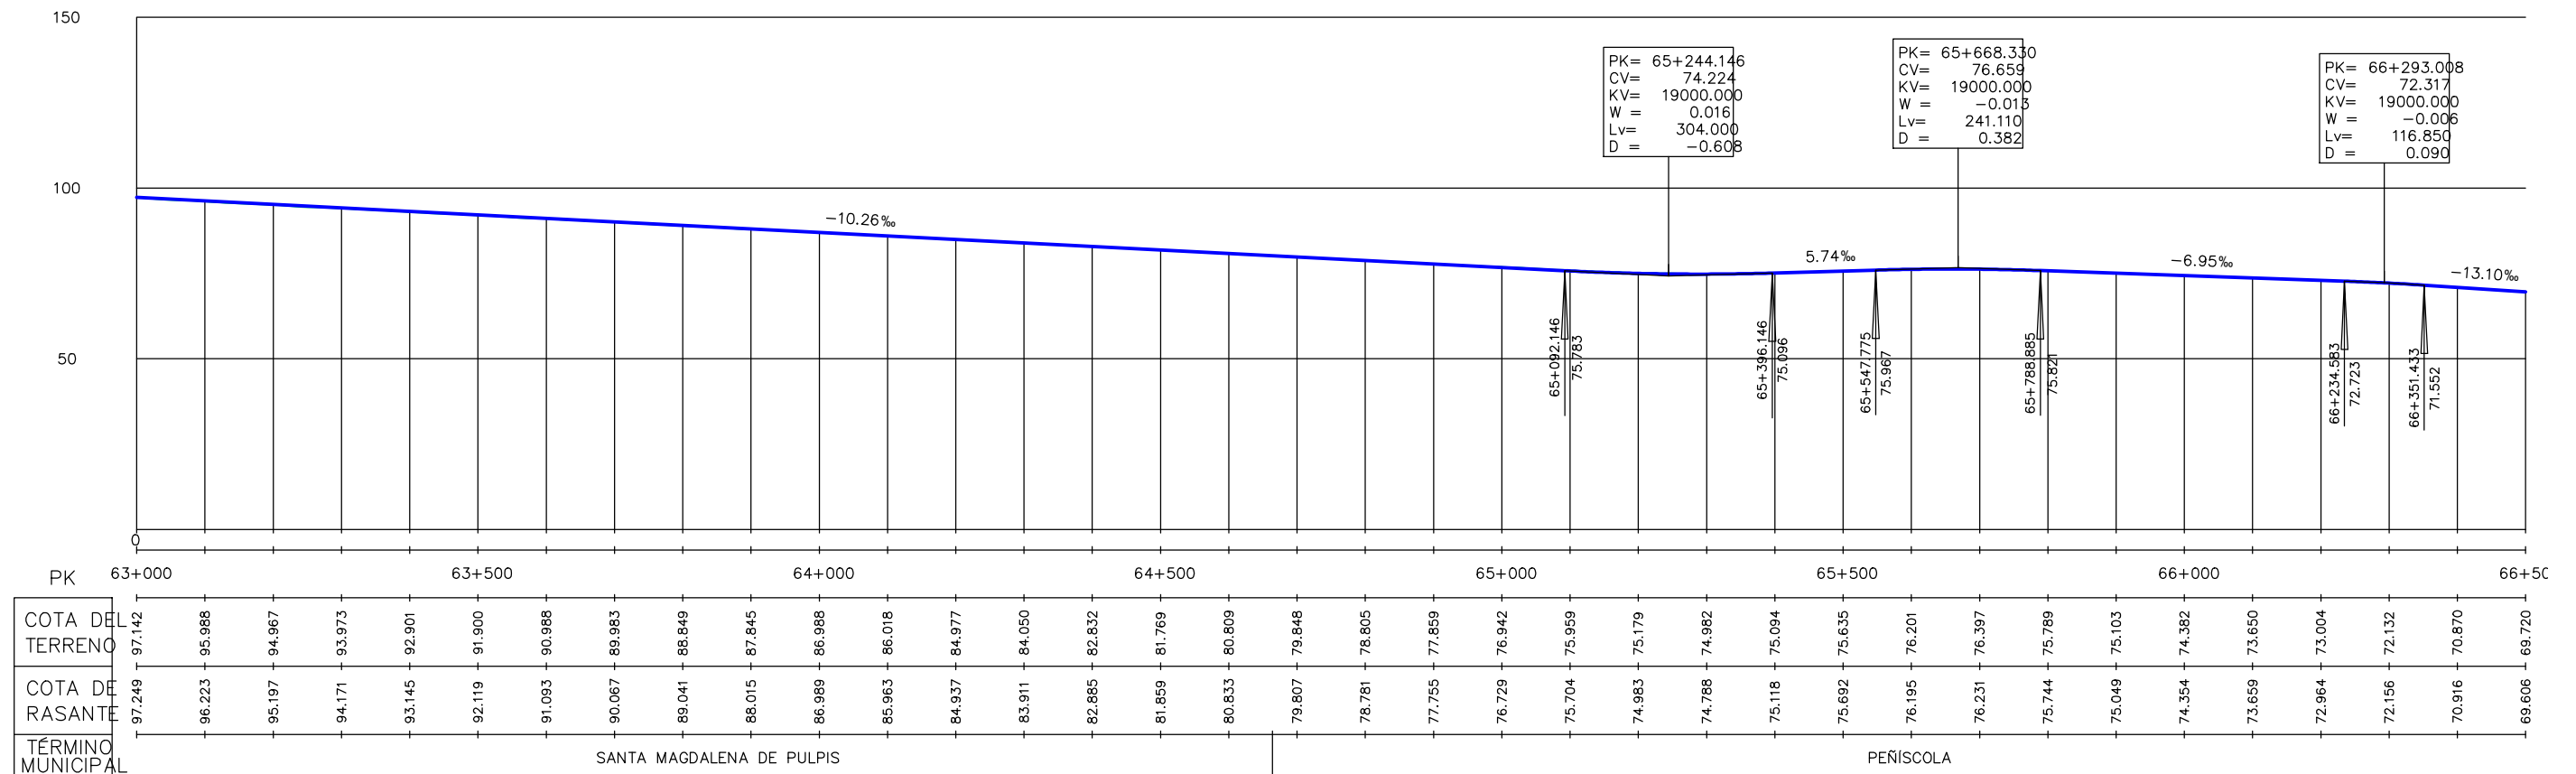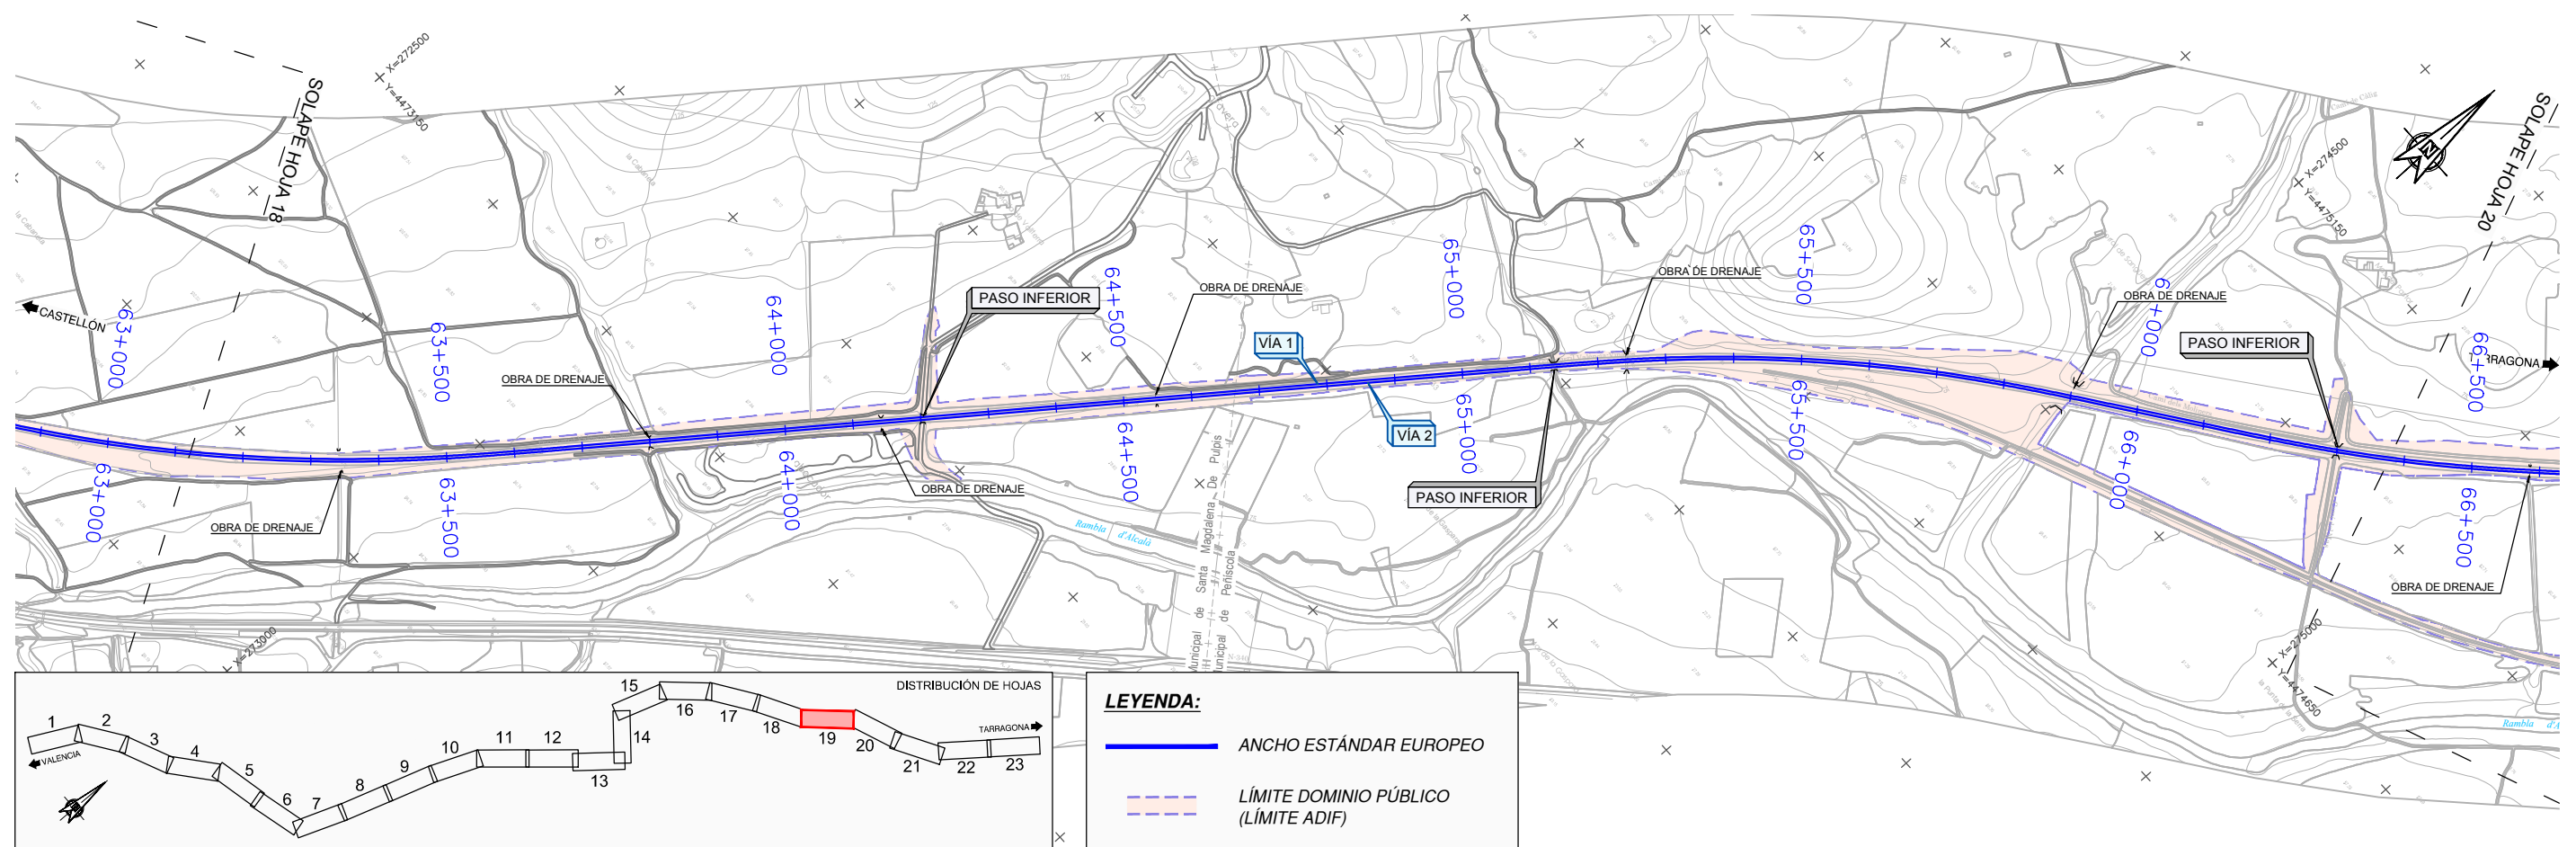


TÍTULO
PROYECTO DE CONSTRUCCIÓN PARA LA IMPLANTACIÓN DEL ANCHO ESTÁNDAR EN EL CORREDOR MEDITERRÁNEO.
TRAMO: CASTELLÓN - VÍCAR. VÍA Y ELECTRIFICACIÓN
SUBTRAMO: CASTELLÓN - VÍCAR. VÍA Y ELECTRIFICACIÓN

AUTOR DEL PROYECTO
ineco
M^a VICTORIA PAREJO DELGADO

DIRECTOR DEL PROYECTO
adif
ANA M^a FERNÁNDEZ ESCRIB

ESCALA NORMAL
H= 1:10.000
V= 1:2.500
Numérica Gráfica



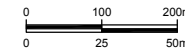


FECHA
DICIEMBRE 2017

TÍTULO DEL PLANO
PLANOS DE CONJUNTO
PLANTA GENERAL Y PERFIL LONGITUDINAL

Nº DE PLANO
3.2
Hoja 19 de 23

P:\2017\171469\02_dco_tecnica\02.03_Ejecución\Ingeniería\Trabajo\0_Entrega_17\1220\Anexos\Anexo 14_ Expropiaciones\DOCUMENTACION ADICIONAL\FASE IV\ABERTOE\013.2 PLANO DE CONJUNTO.dwg

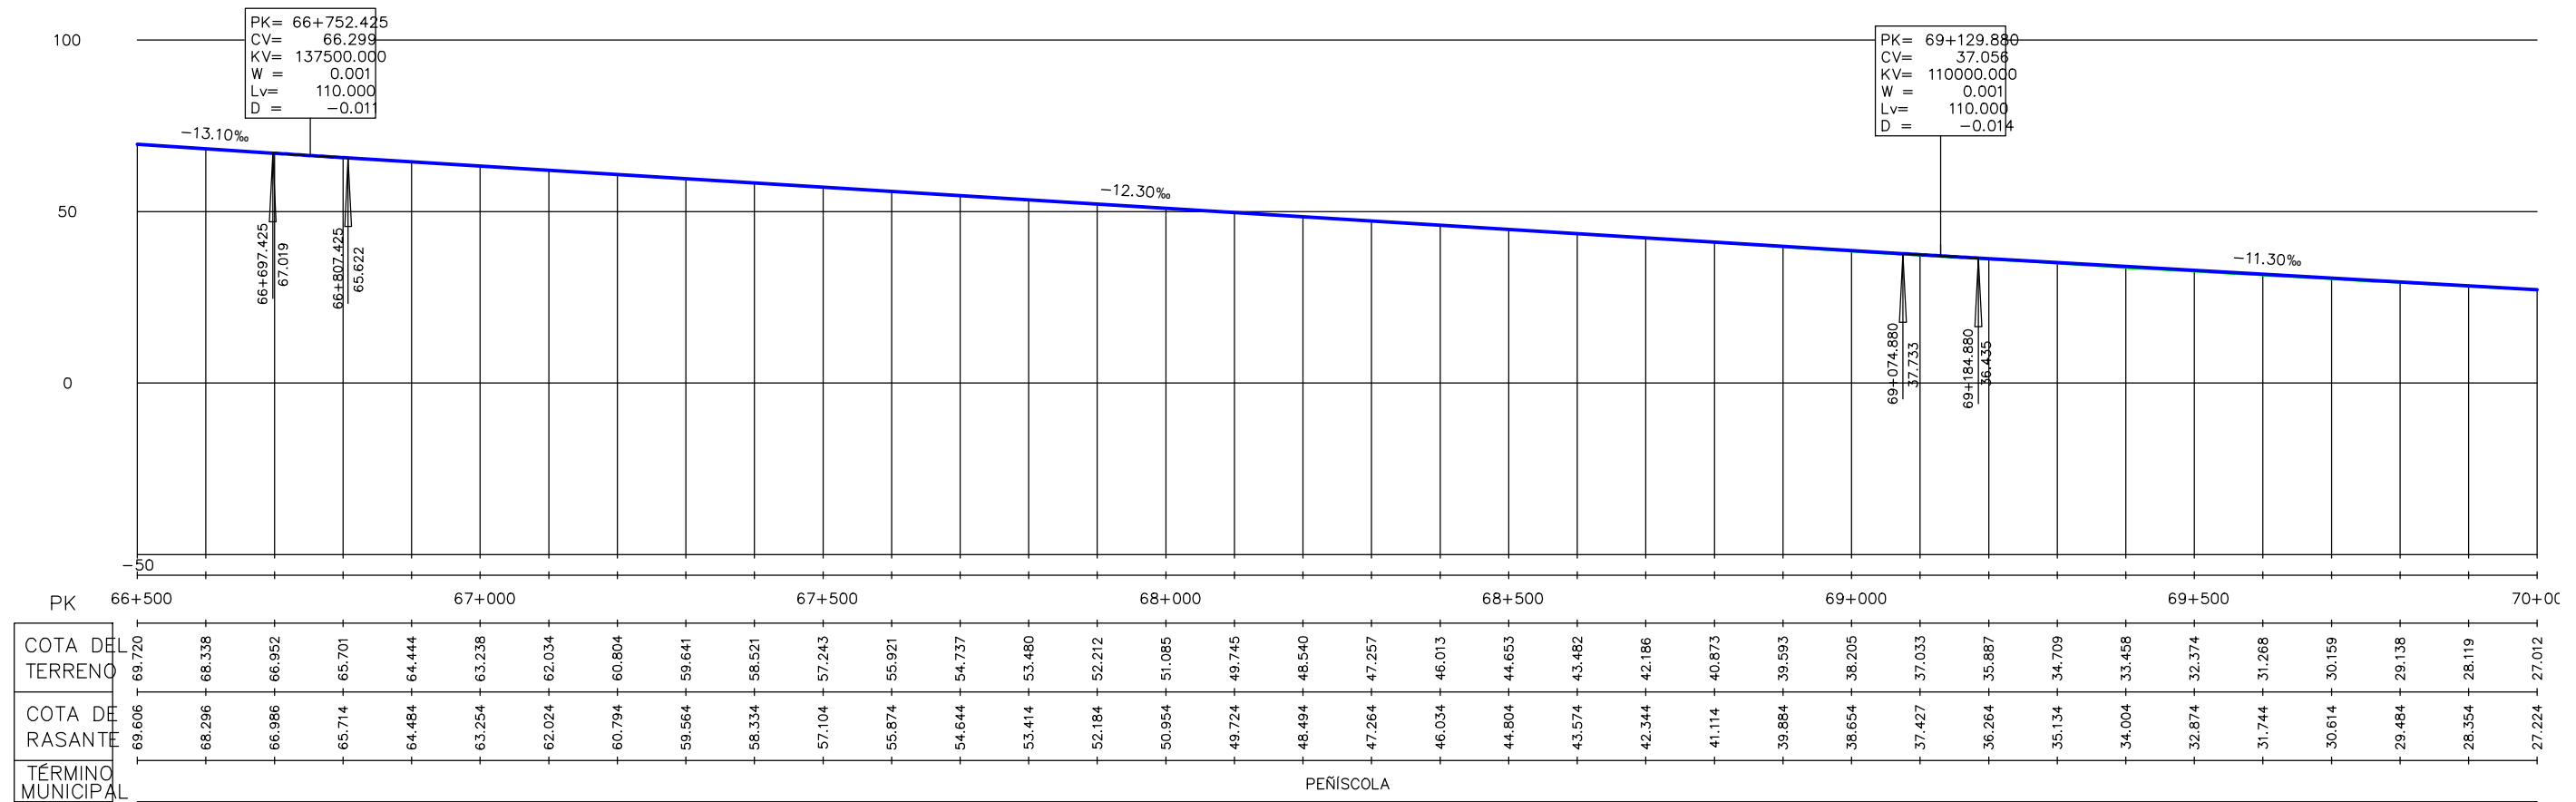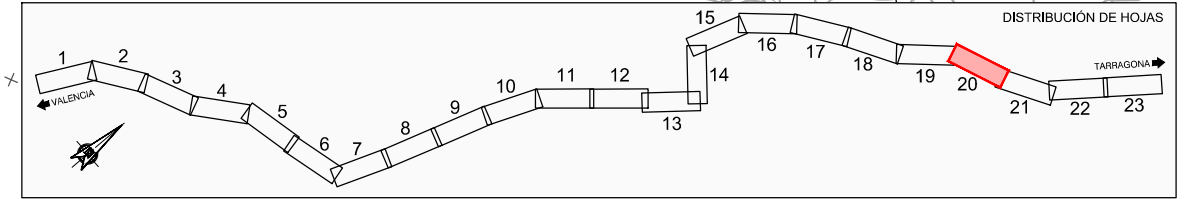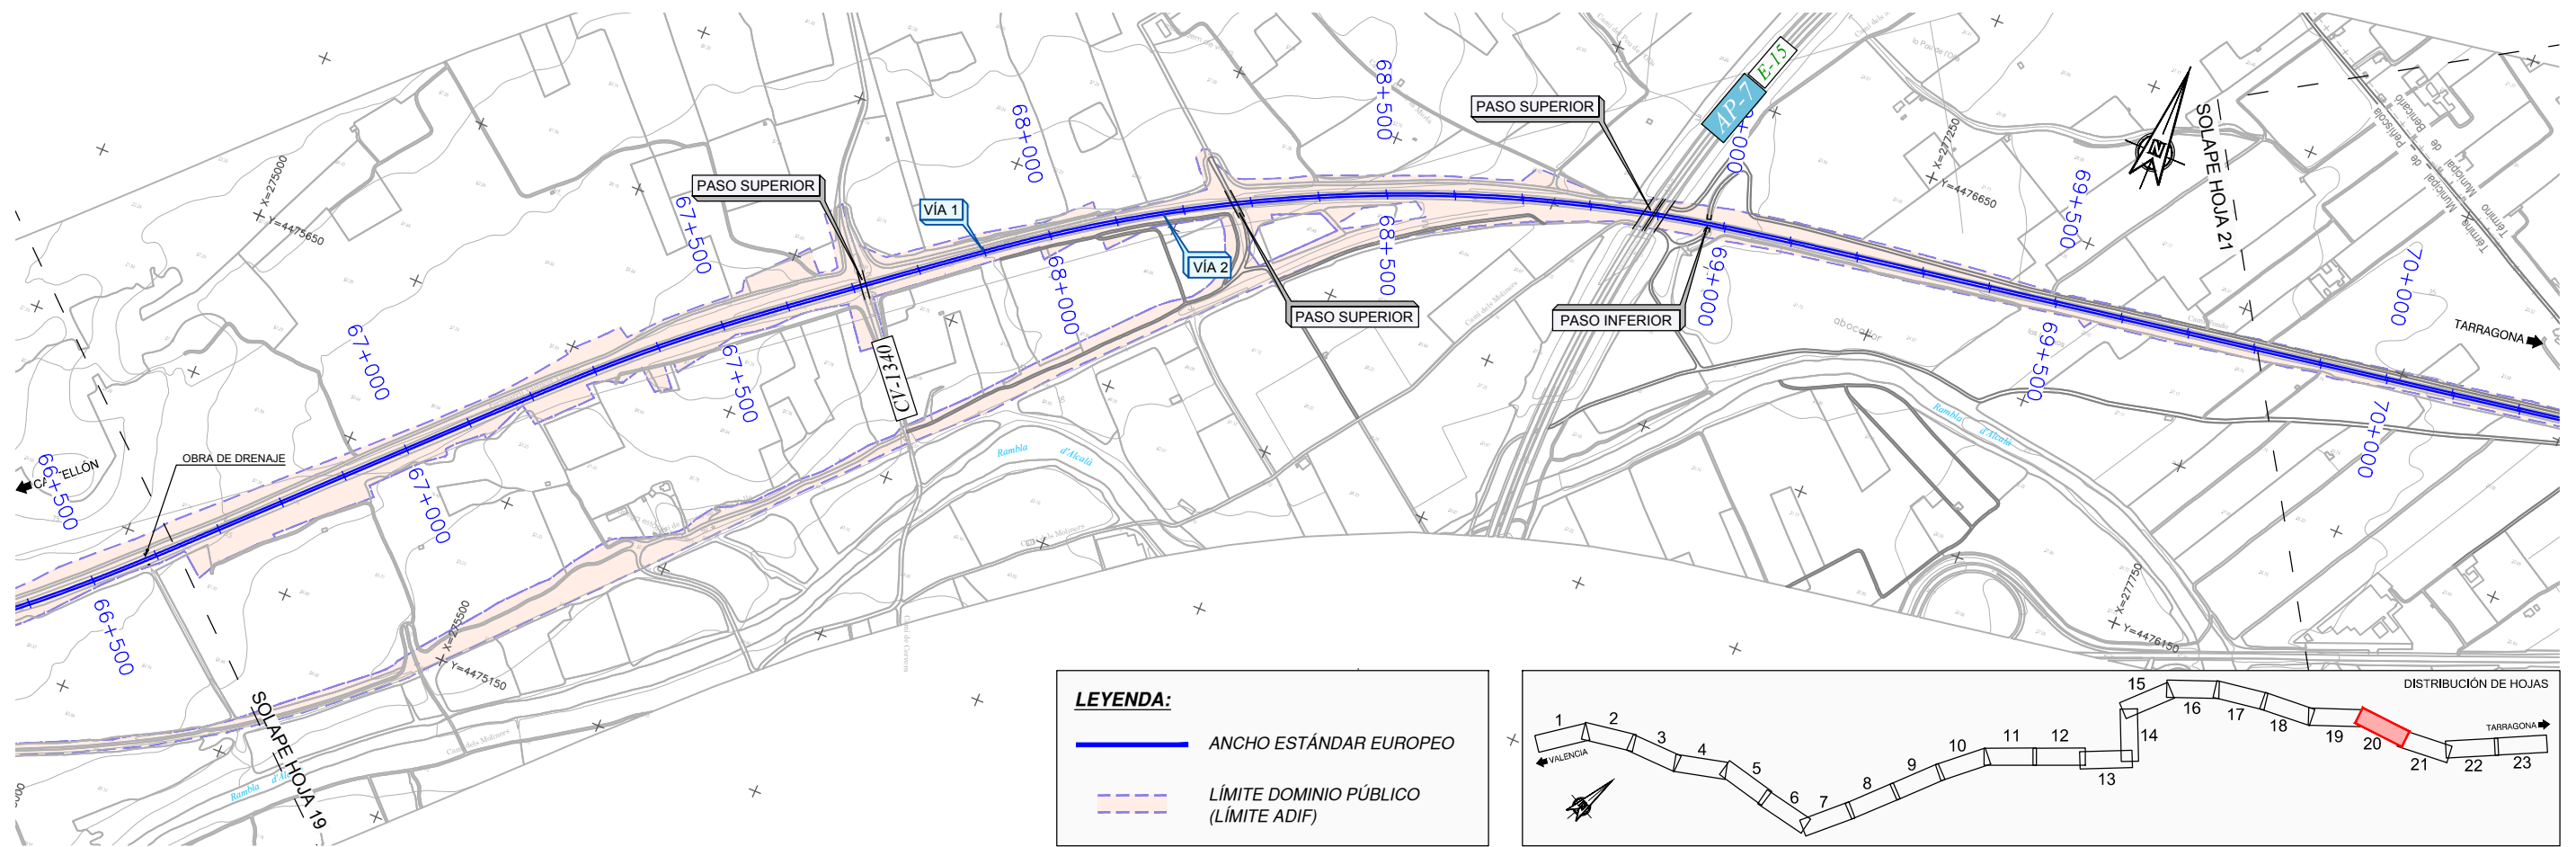


TÍTULO
PROYECTO DE CONSTRUCCIÓN PARA LA IMPLANTACIÓN DEL
ANCHO ESTÁNDAR EN EL CORREDOR MEDITERRÁNEO.
TRAMO: CASTELLBISBAL - MURCIA.
SUBTRAMO: CASTELLÓN - VINARÓZ. VÍA Y ELECTRIFICACIÓN

AUTOR DEL PROYECTO
ineco
Mª VICTORIA PAREJO DELGADO

DIRECTOR DEL PROYECTO
adif
ANA Mª FERNÁNDEZ ESCRIG

ESCALA NORMAL
H= 1:10.000
V= 1:2.500
Numérica Gráfica


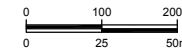


FECHA
DICIEMBRE
2017

TÍTULO DEL PLANO
PLANOS DE CONJUNTO
PLANTA GENERAL Y PERFIL LONGITUDINAL

Nº DE PLANO
3.2
Hoja 20 de 23

P:\2017\171469\02_dco_tecnica\02.03_Ejecución\Ingeniería\Trabajo\0_Ejercicio\DOCUMENTACIÓN ADICIONAL\FASE IV\BIBERTOE-013.2 PLANO DE CONJUNTO.dwg

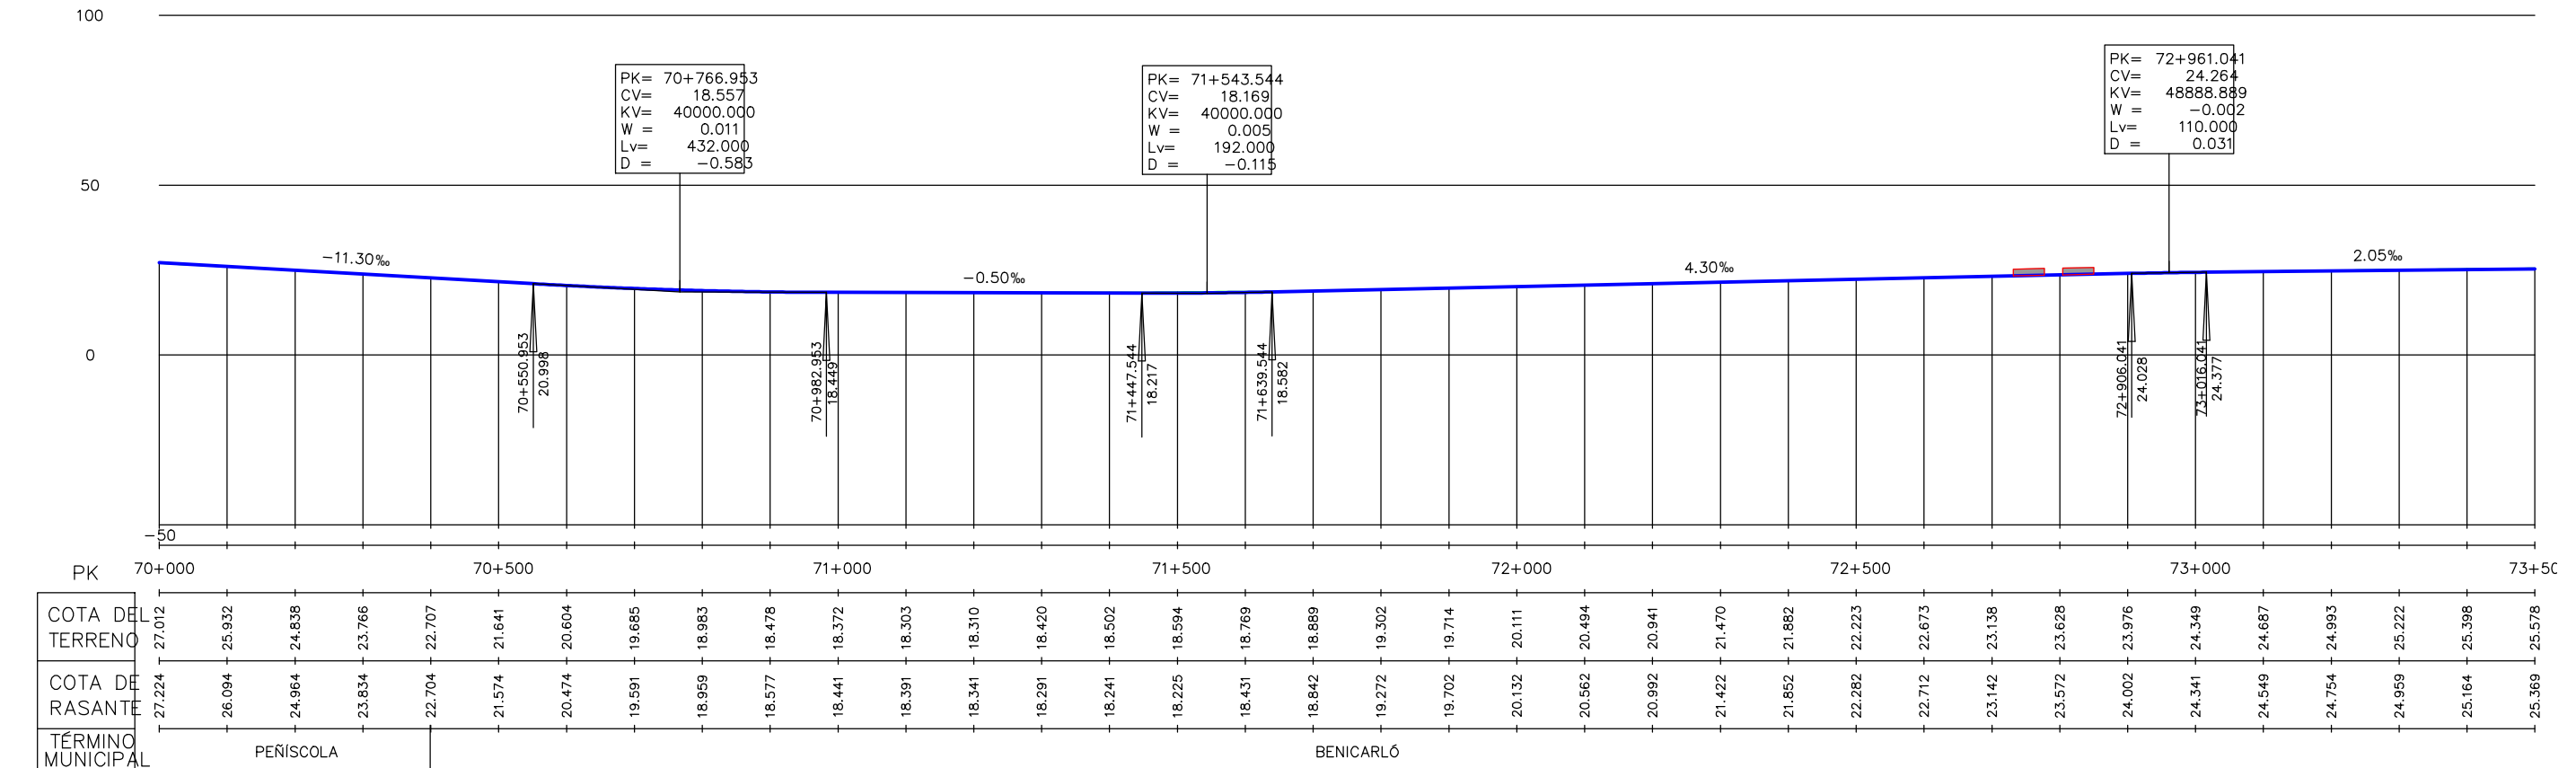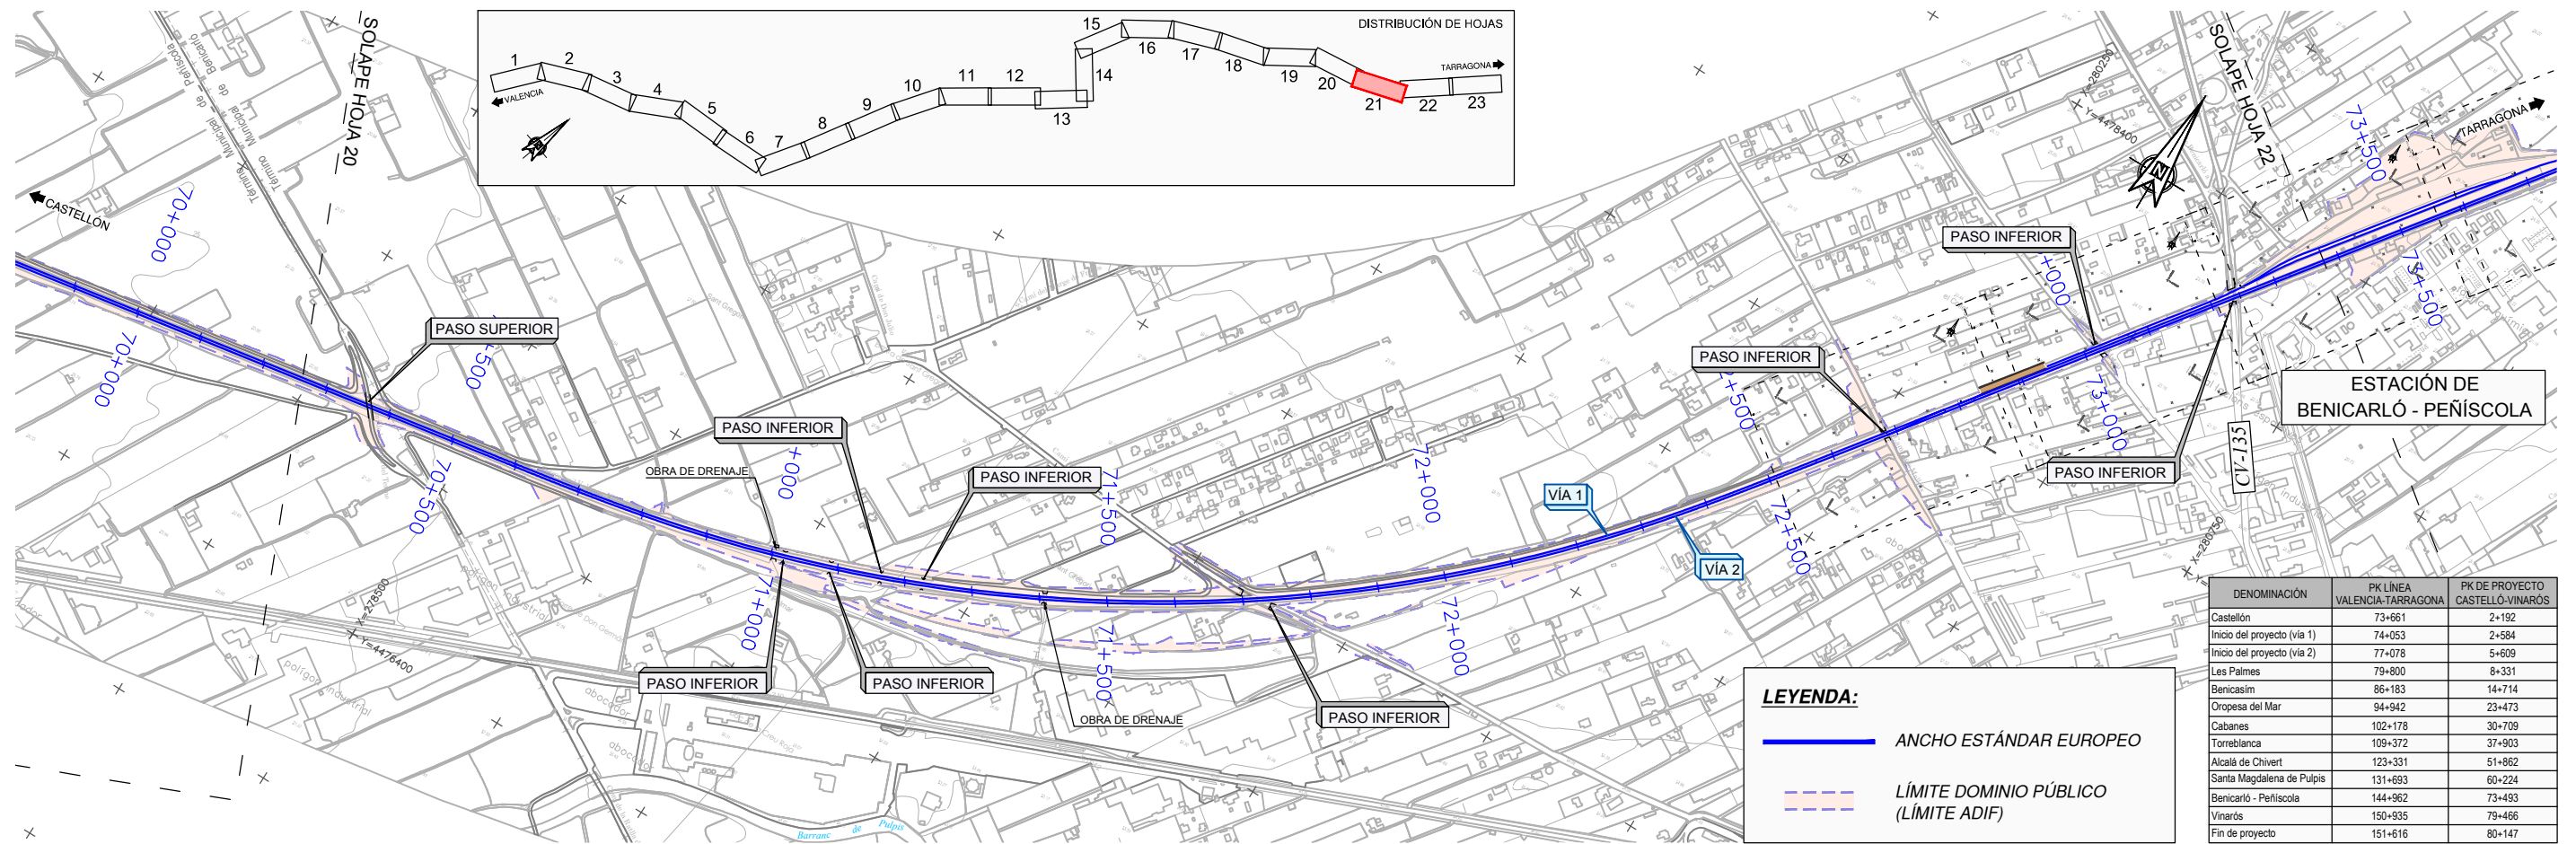


TÍTULO
PROYECTO DE CONSTRUCCIÓN PARA LA IMPLANTACIÓN DEL
ANCHO ESTÁNDAR EN EL CORREDOR MEDITERRÁNEO.
TRAMO: CASTELLÓN - VINALÓ. VÍA Y ELECTRIFICACIÓN
SUBTRAMO: CASTELLÓN - VINALÓ. VÍA Y ELECTRIFICACIÓN

AUTOR DEL PROYECTO
ineco
M^a VICTORIA PAREJO DELGADO

DIRECTOR DEL PROYECTO
adif
ANA M^a FERNÁNDEZ ESCRIB

ESCALA NORMAL
H= 1:10.000
V= 1:2.500
Numérica Gráfica


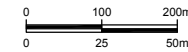


FECHA
DICIEMBRE
2017

TÍTULO DEL PLANO
PLANOS DE CONJUNTO
PLANTA GENERAL Y PERFIL LONGITUDINAL

Nº DE PLANO
3.2
Hoja 21 de 23

P:\2017\171469\02_dco_tecnica\02.03_Ejecución\Ingeniería\Trabajo\0_Ejercicio\DOCUMENTACIÓN ADICIONAL\FASE IV\BIBERTOE\013.2 PLANO DE CONJUNTO.dwg

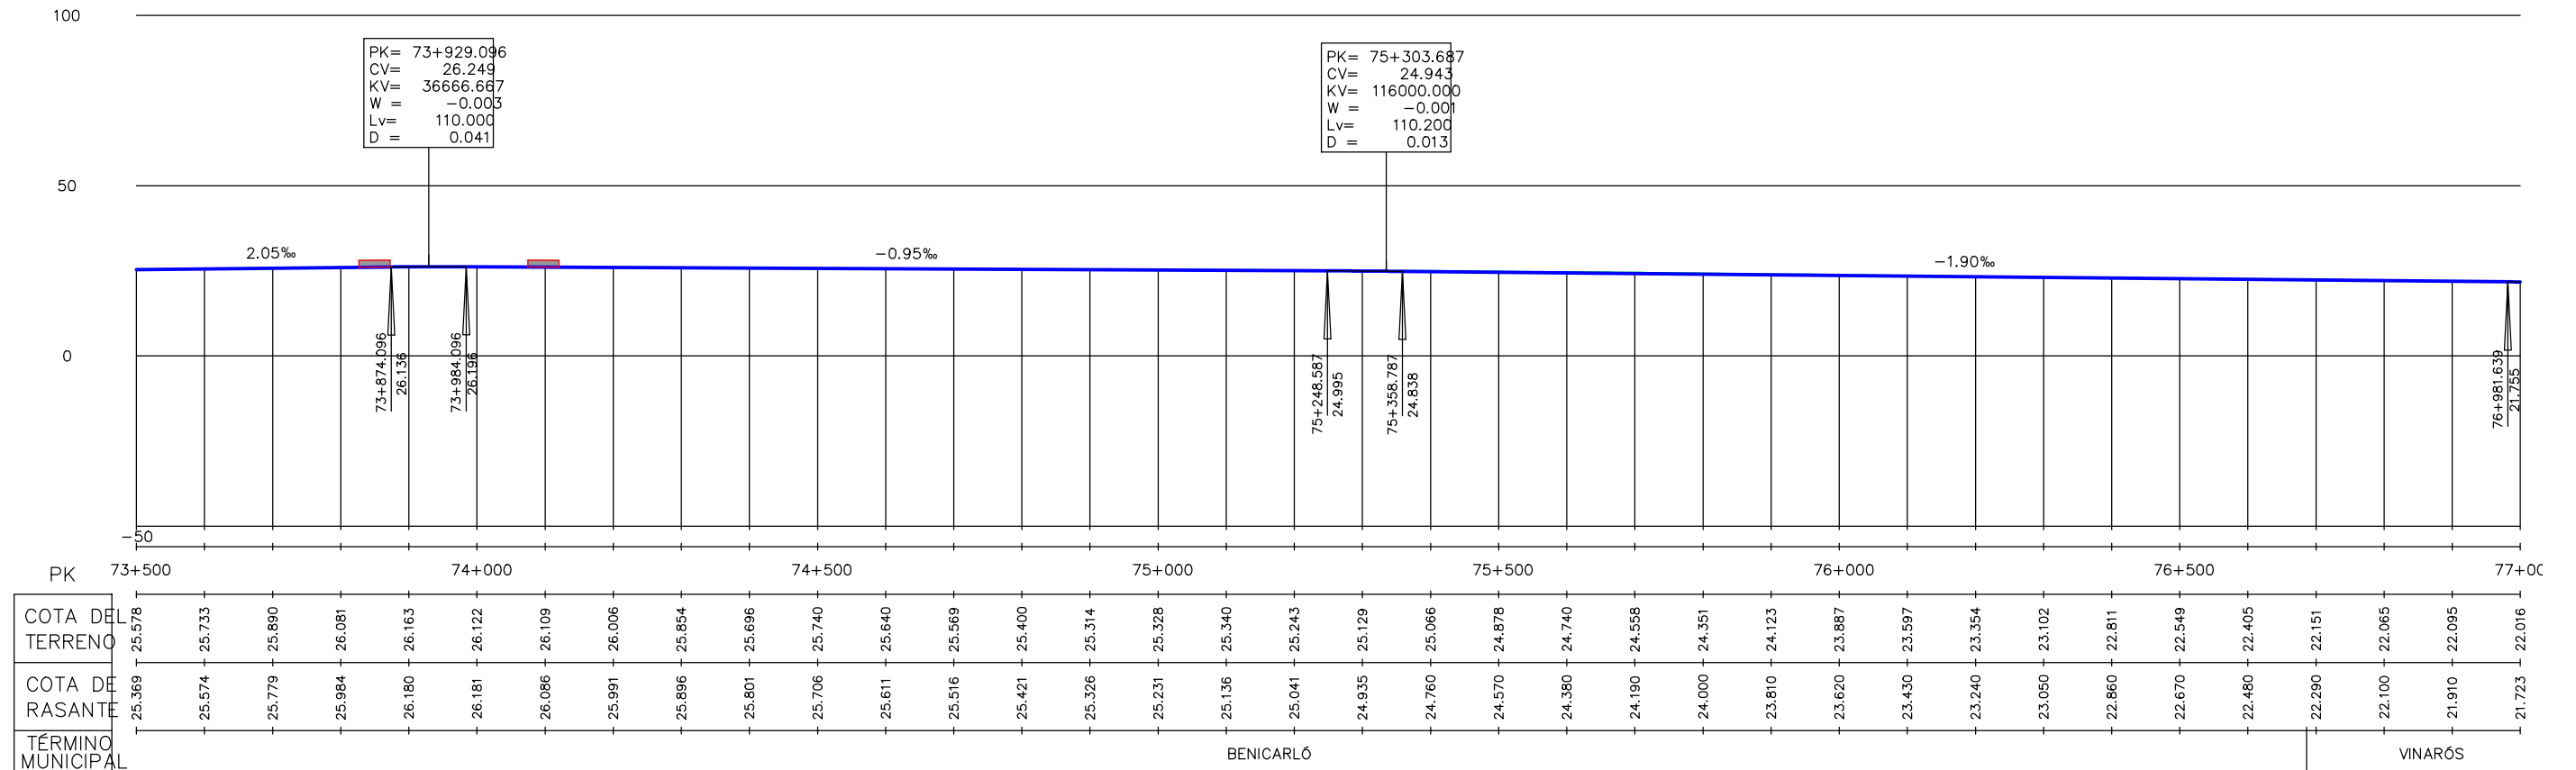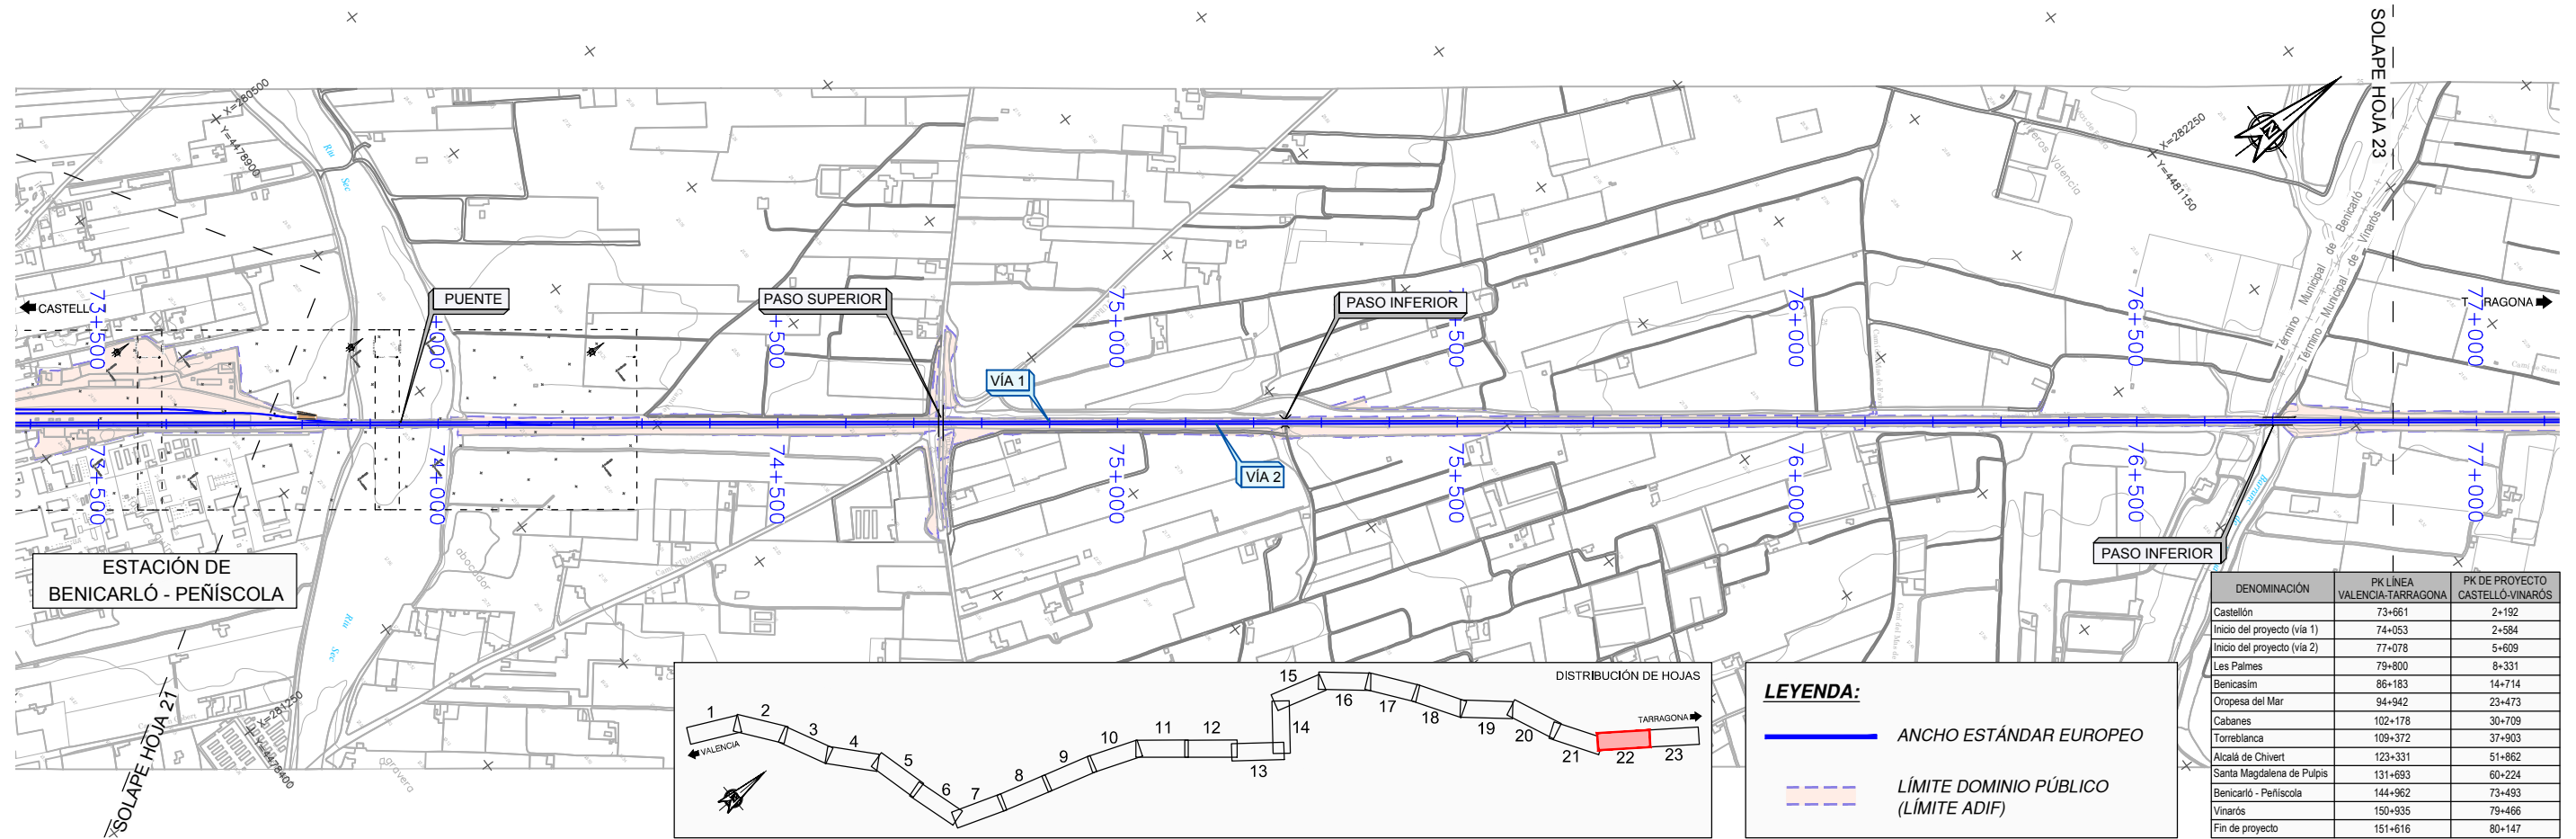


TÍTULO
PROYECTO DE CONSTRUCCIÓN PARA LA IMPLANTACIÓN DEL
ANCHO ESTÁNDAR EN EL CORREDOR MEDITERRÁNEO.
TRAMO: CASTELLÓN - VINARÓZ. VÍA Y ELECTRIFICACIÓN
SUBTRAMO: CASTELLÓN - VINARÓZ. VÍA Y ELECTRIFICACIÓN

AUTOR DEL PROYECTO
ineco
M^a VICTORIA PAREJO DELGADO

DIRECTOR DEL PROYECTO
adif
ANA M^a FERNÁNDEZ ESCRIG

ESCALA NORMAL
H= 1:10.000
V= 1:2.500
Numérica Gráfica


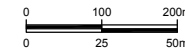


FECHA
DICIEMBRE
2017




TÍTULO DEL PLANO
PLANOS DE CONJUNTO
PLANTA GENERAL Y PERFIL LONGITUDINAL




Nº DE PLANO
3.2
Hoja 22 de 23

P:\2017\171469\02_dco_tecnica\02.03_Ejecución\Ingeniería\Trabajo\0_Ejercicios\DOCUMENTACIÓN ADICIONAL\FASE IVABERTOIE-013.2 PLANO DE CONJUNTO.dwg



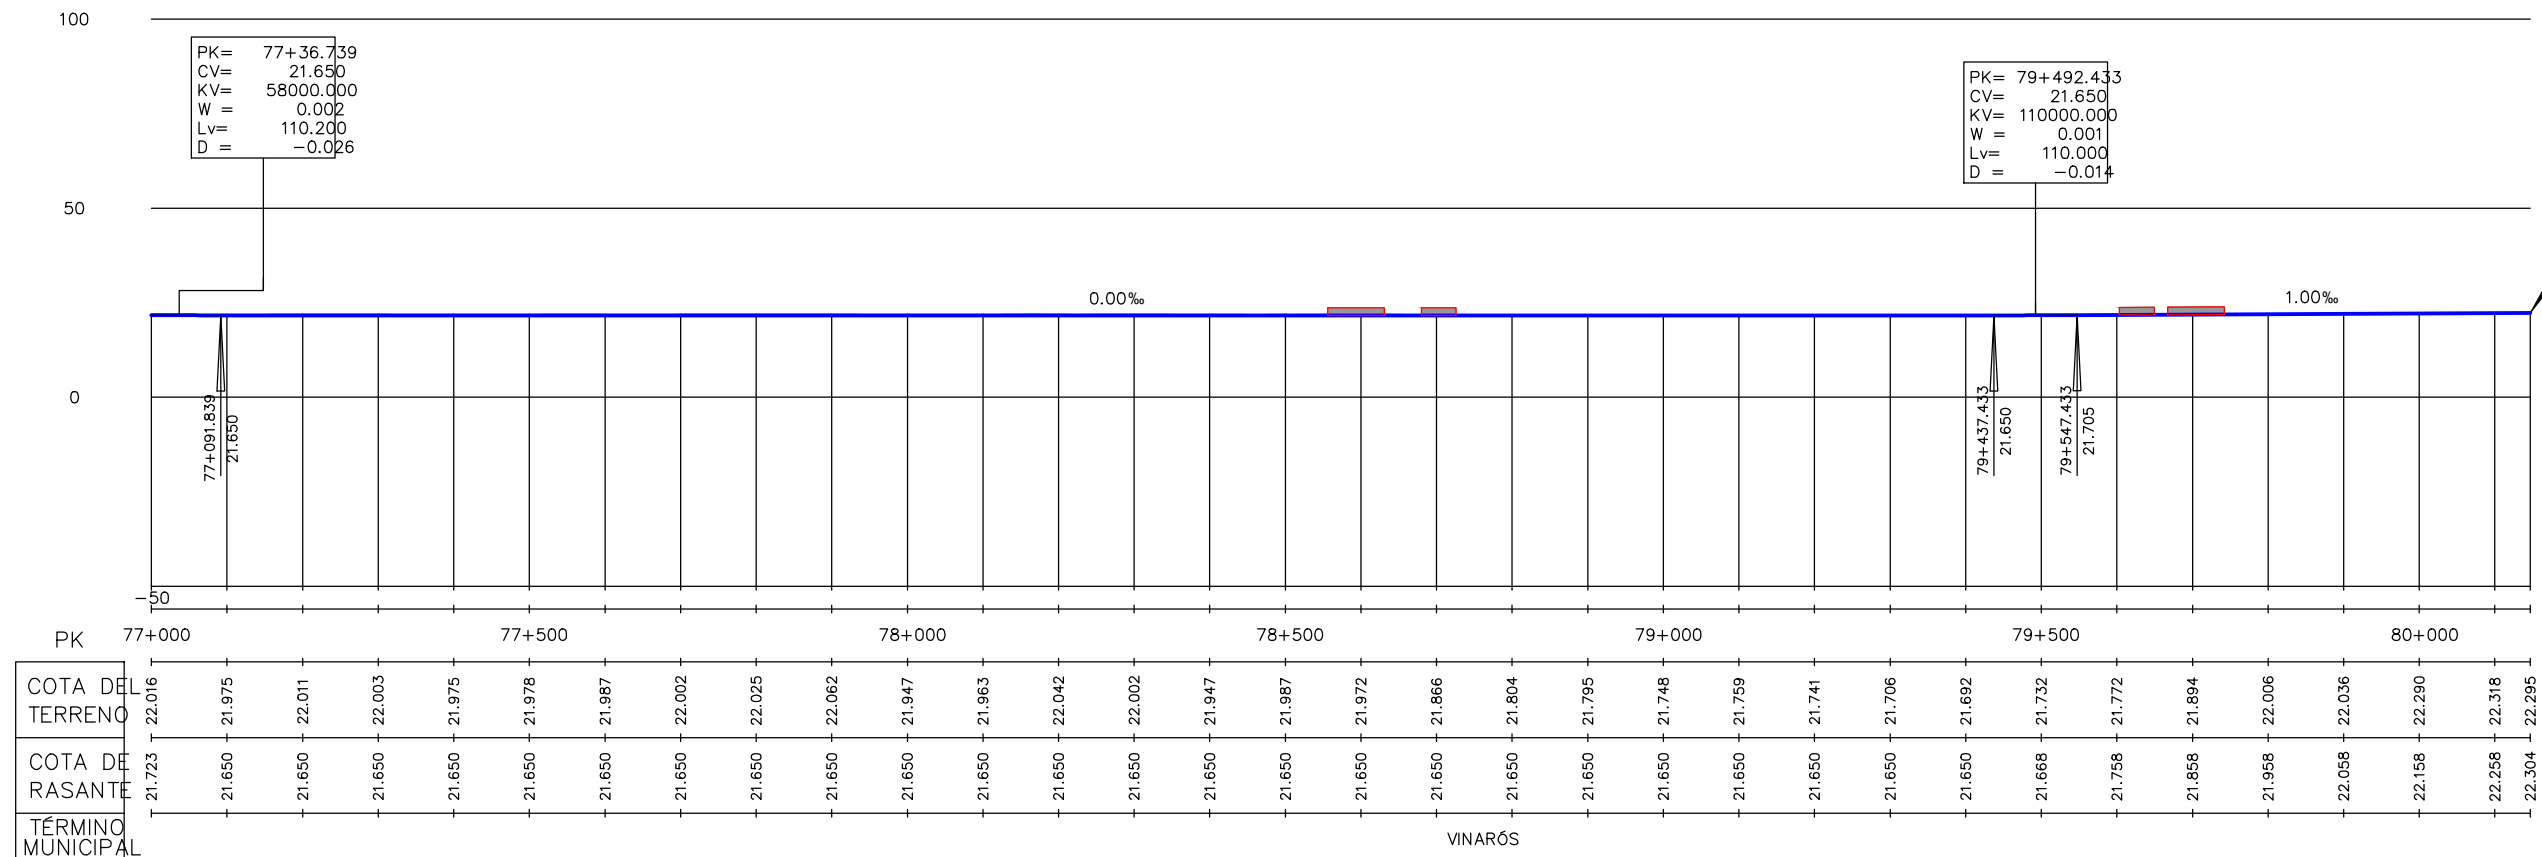
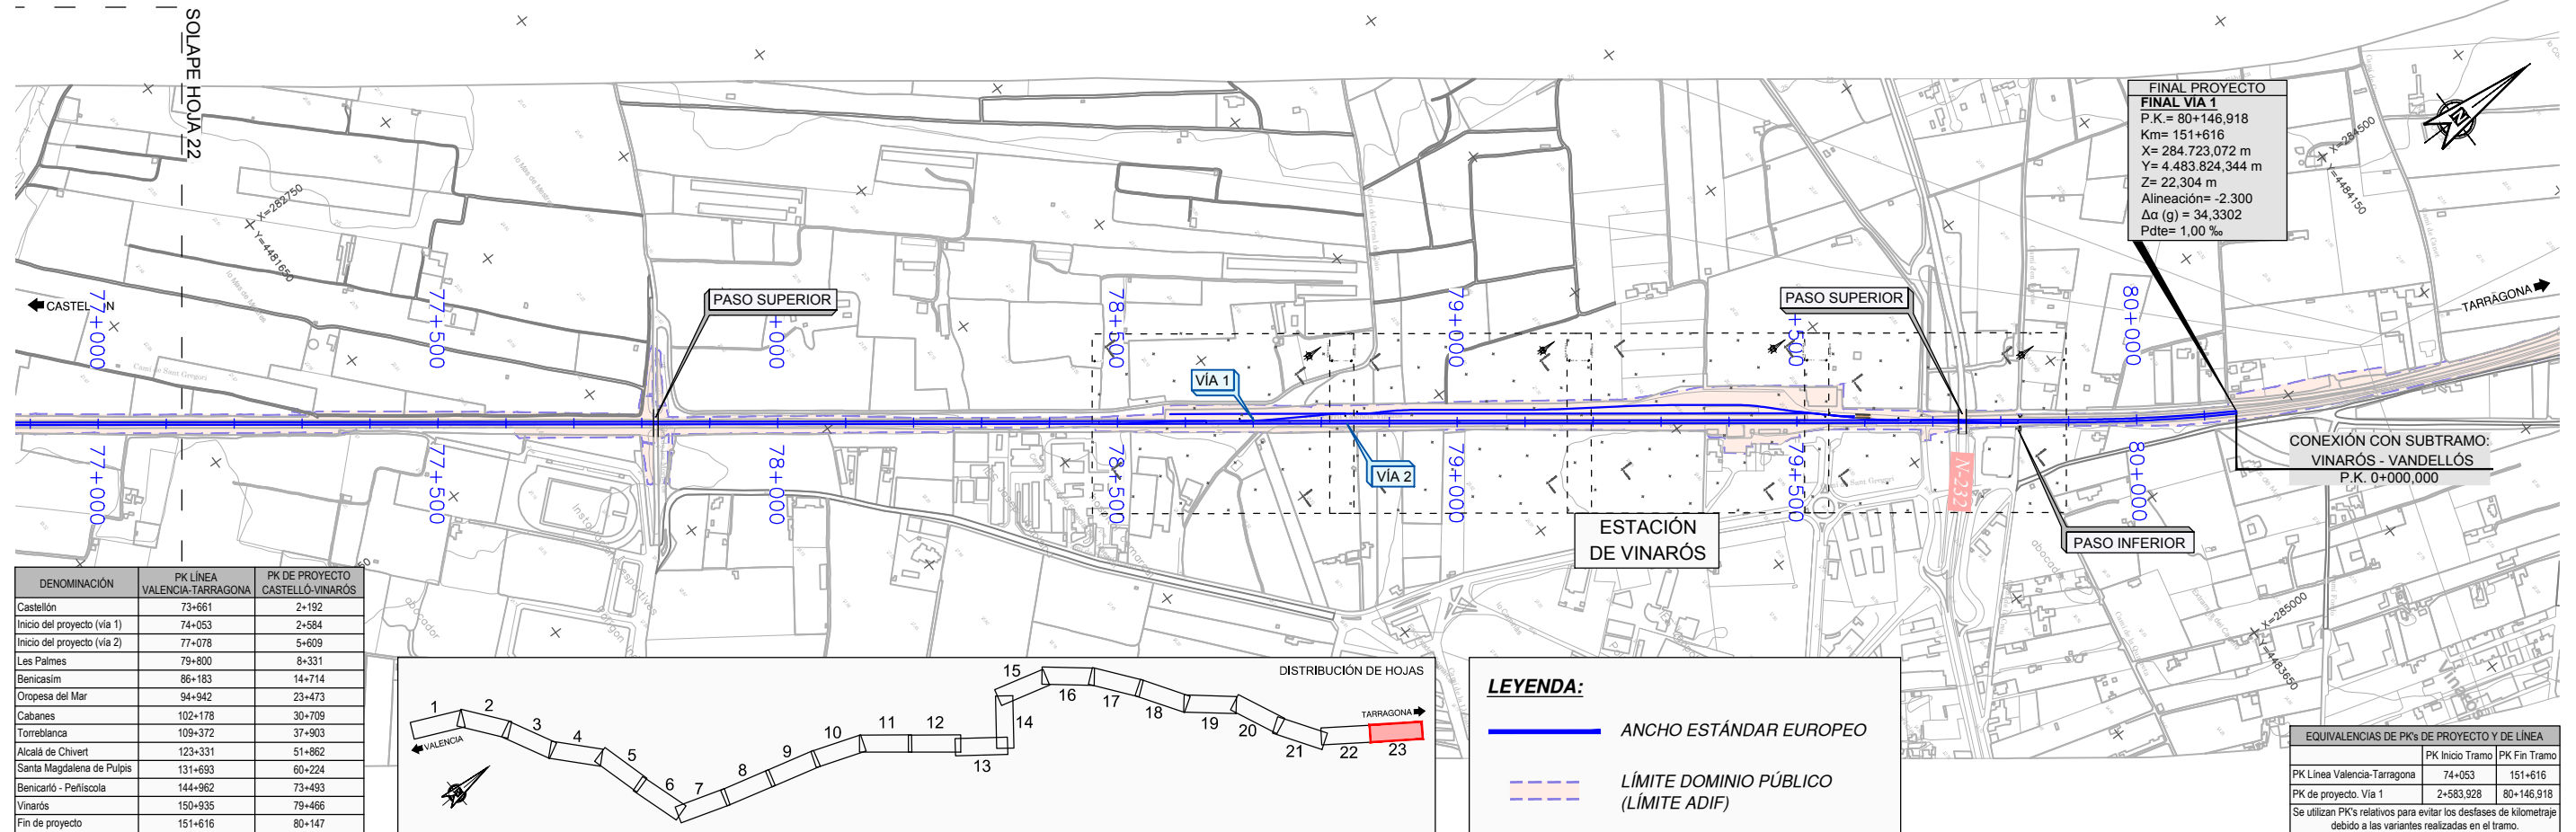


PLANOS DE TRAZADO

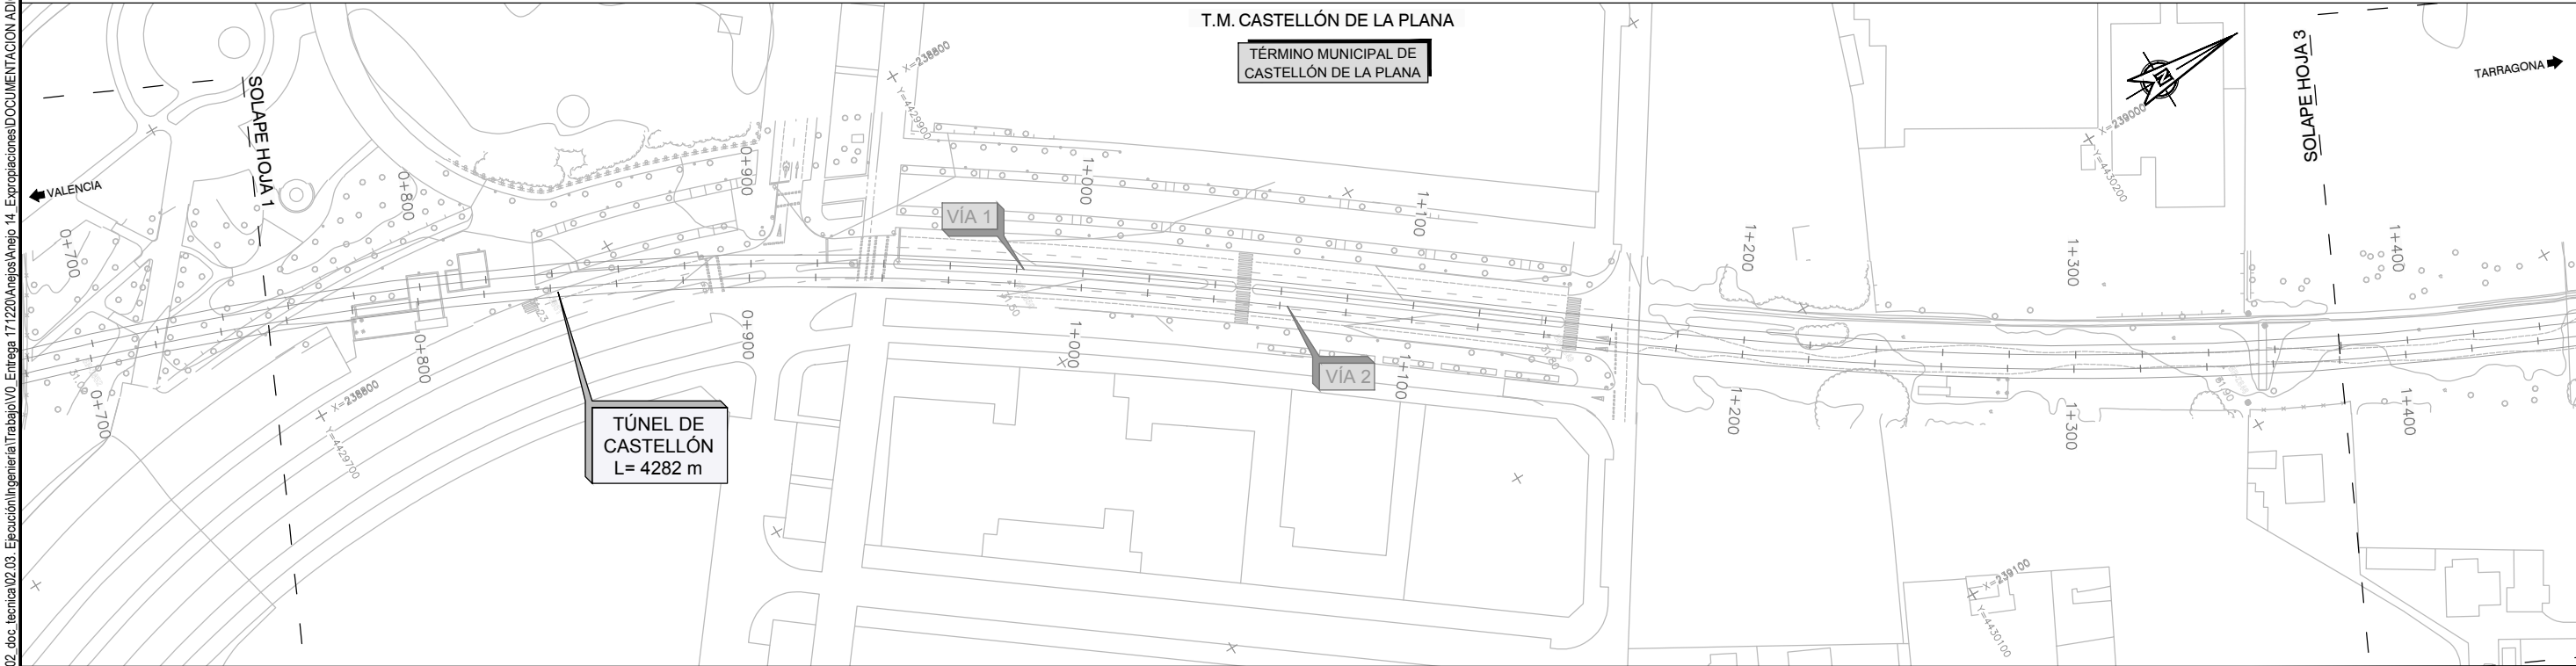
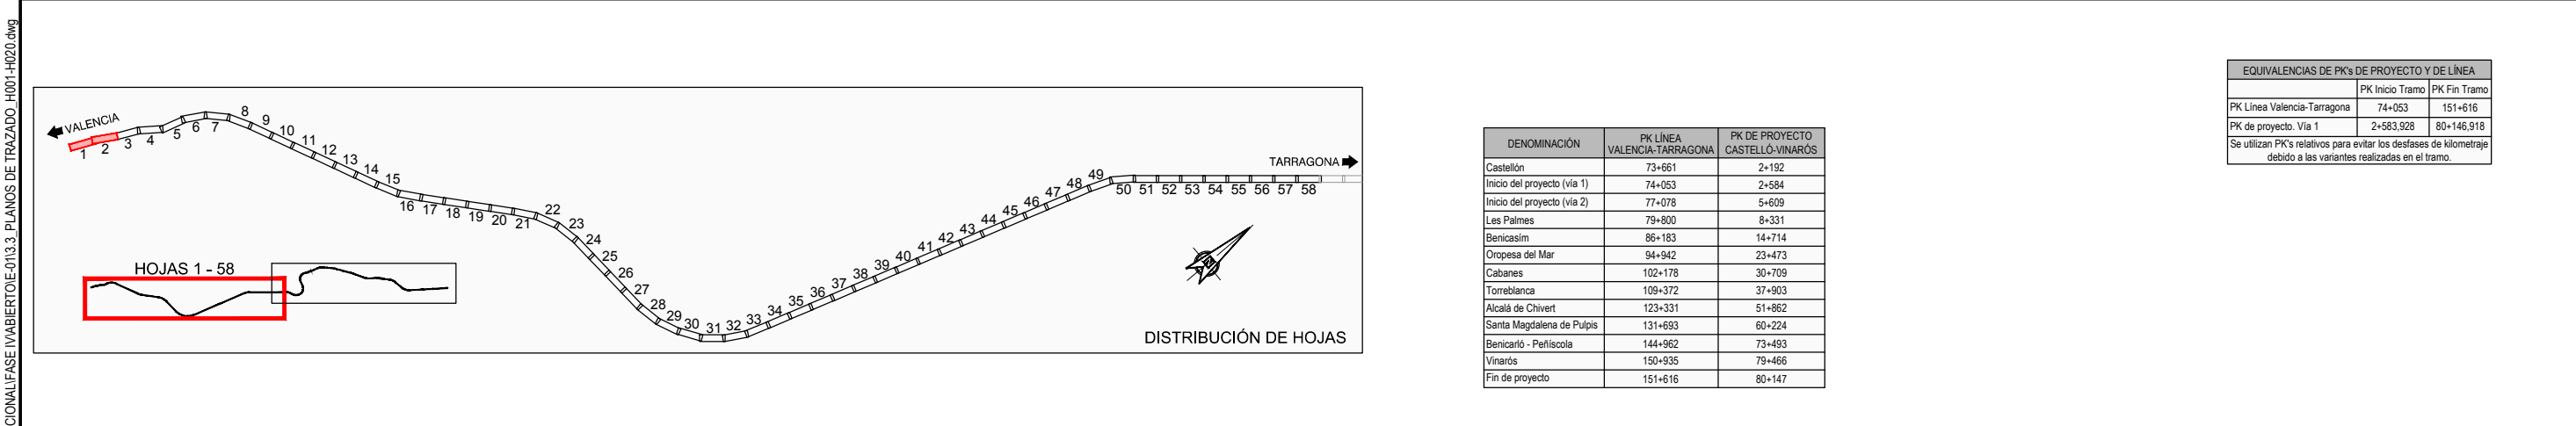
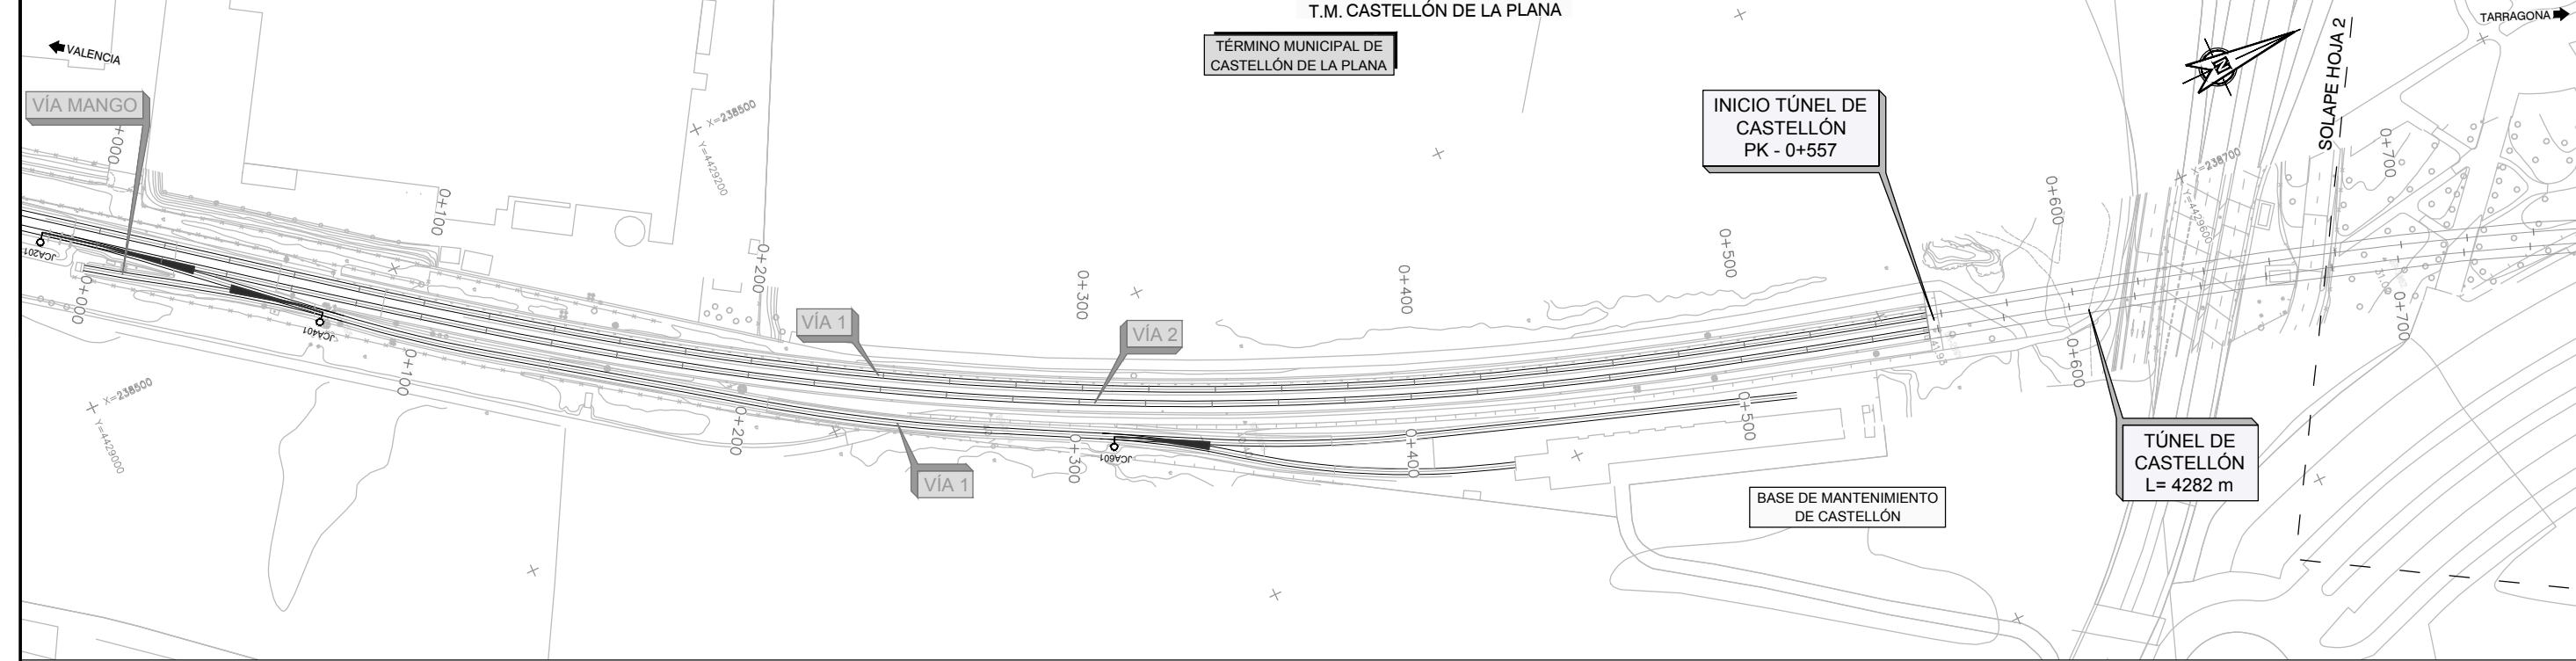


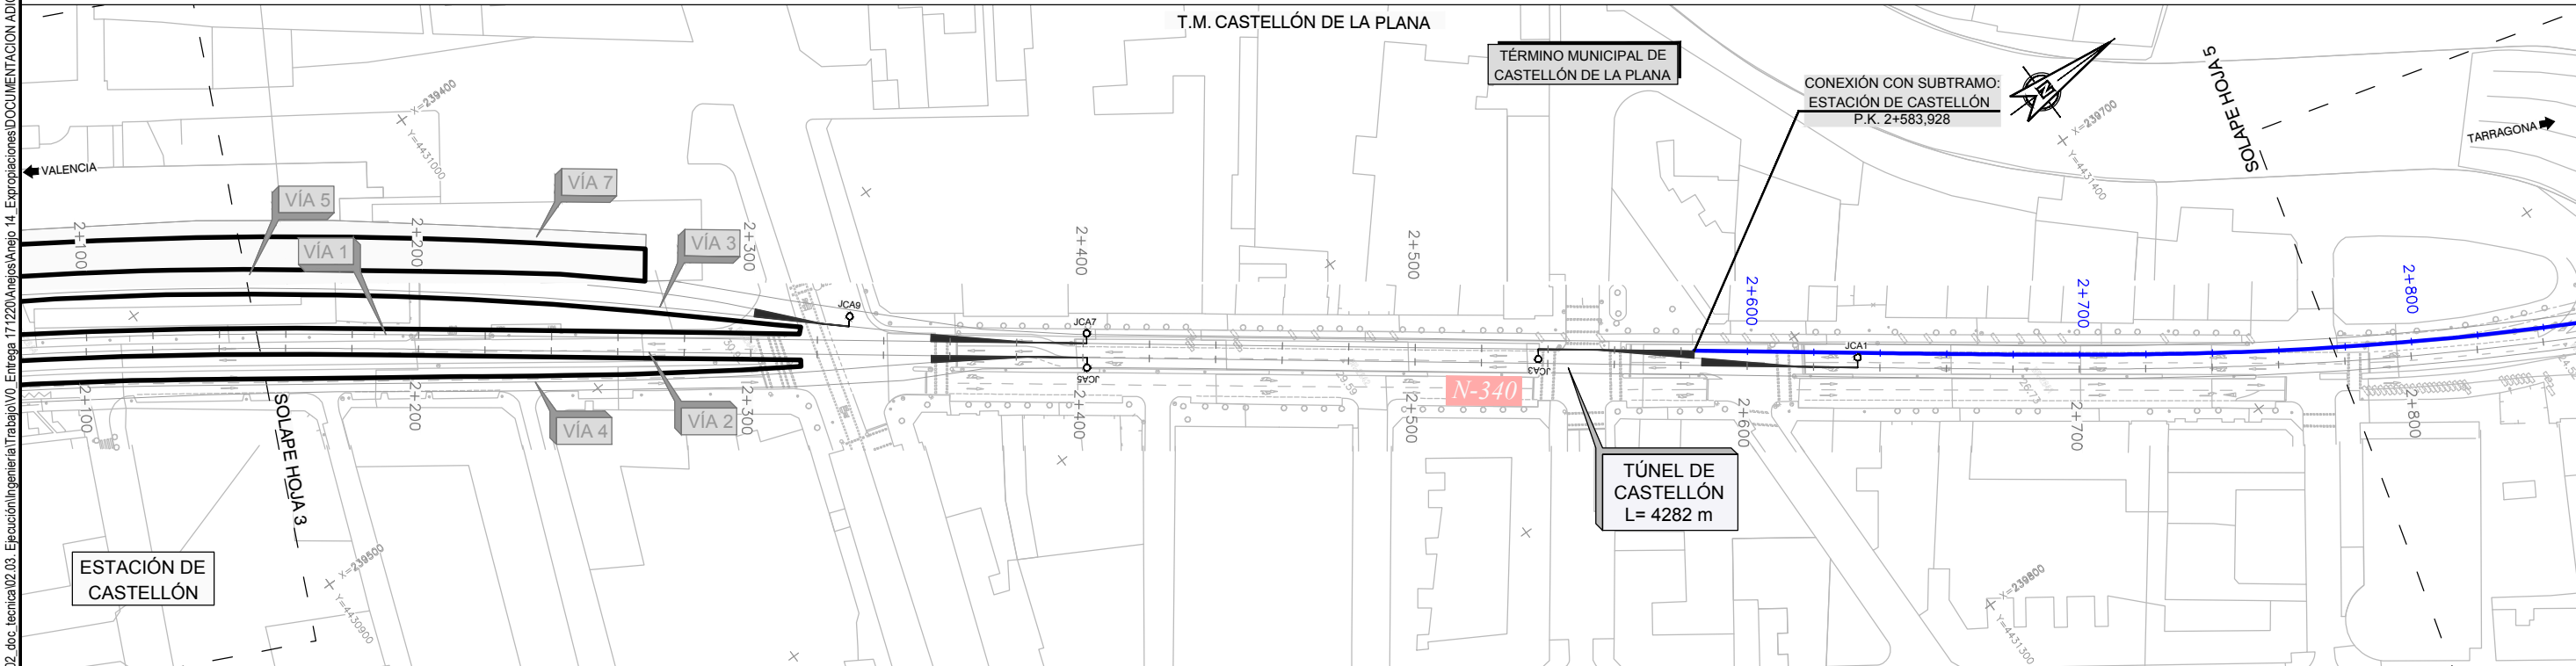
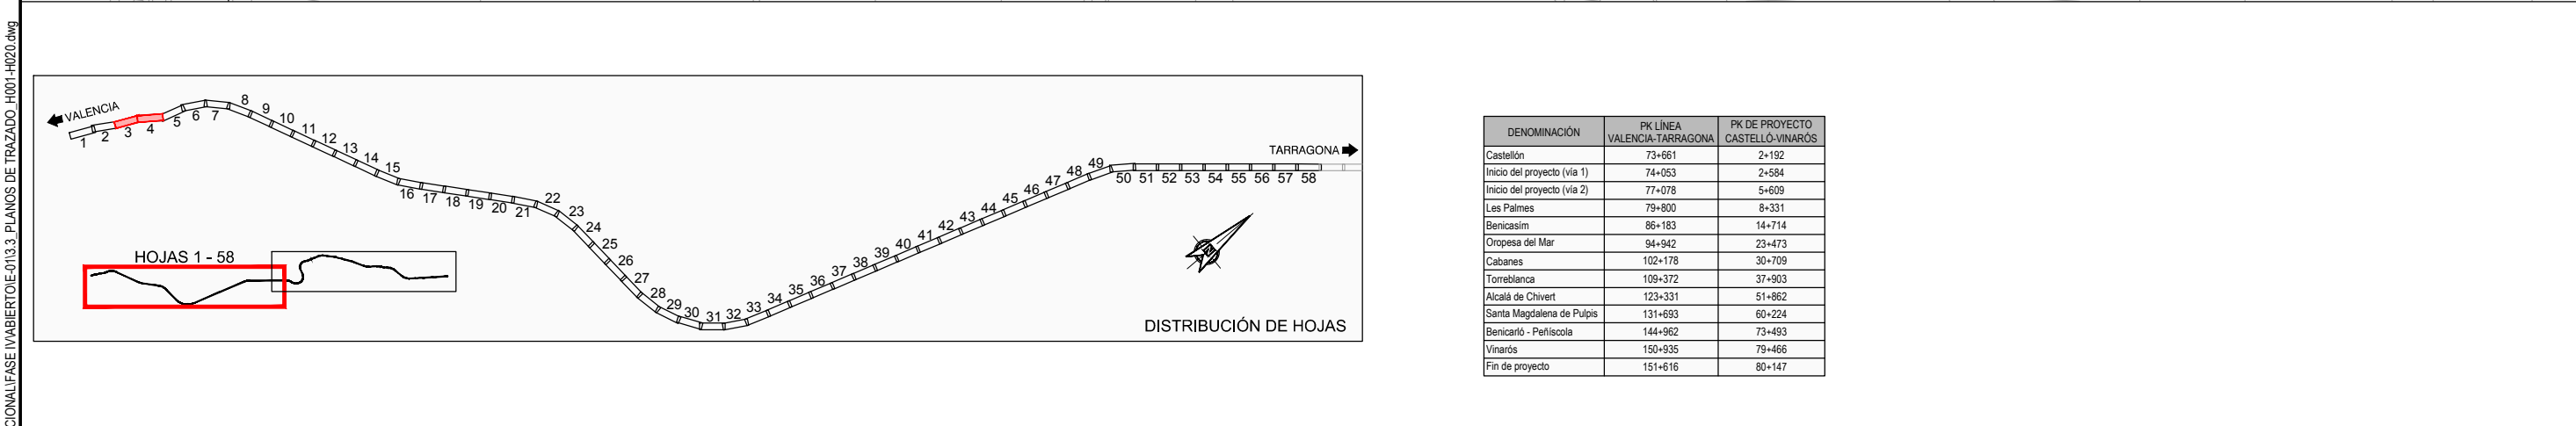
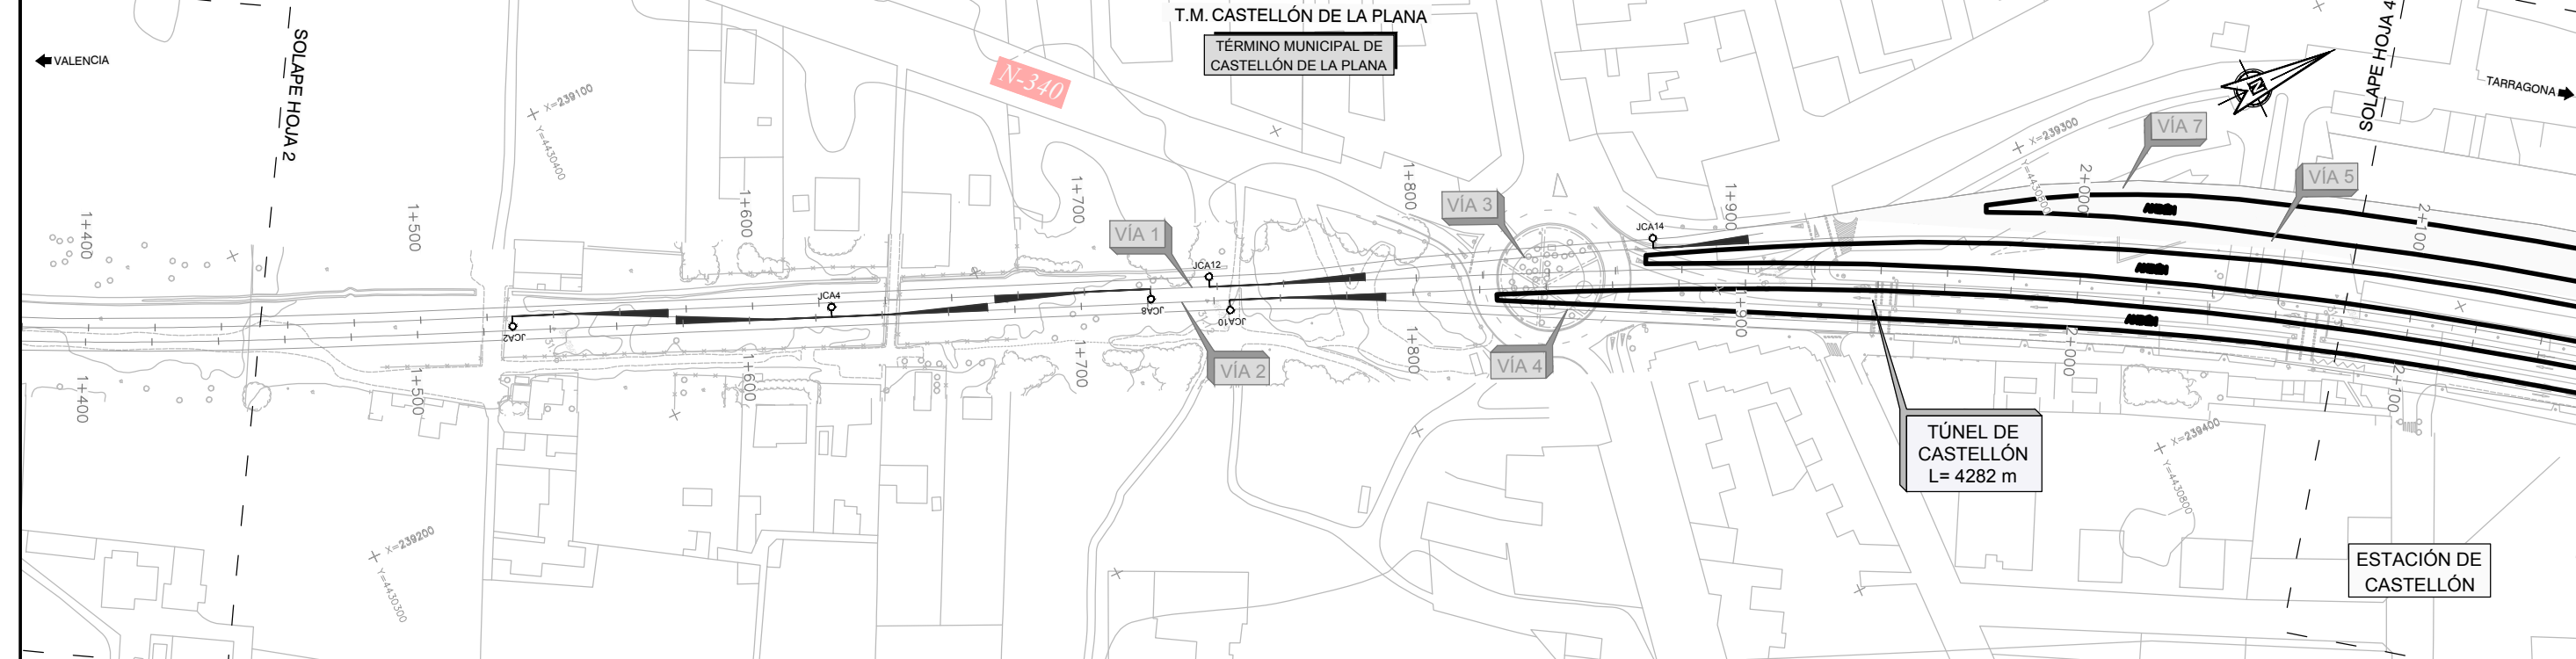





P:\2017\171469\02_doc_tecnica\02.03_Ejecución\Ingeniería\Trabajo\00_Entrega_17\1220\Anexo\Anexo_14_Expropiaciones\DOCUMENTACIÓN ADICIONAL\FASE IV\ABORTO\IE-013.3_PLANOS DE TRAZADO_H001-H020.dwg

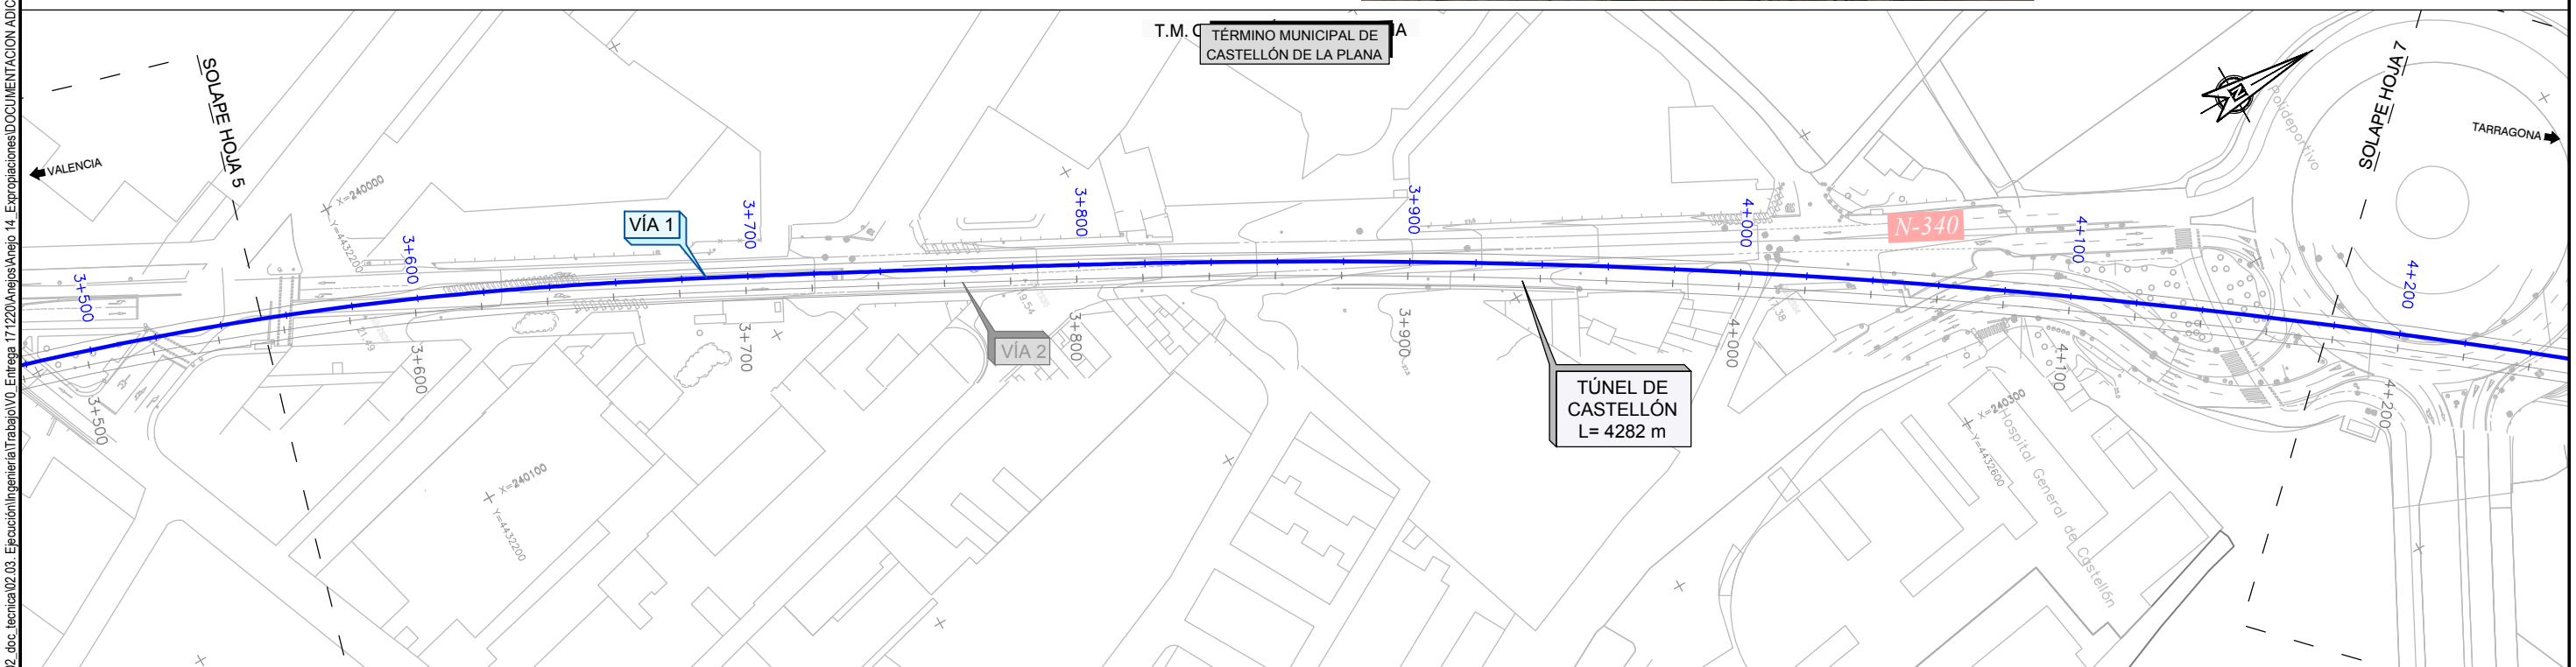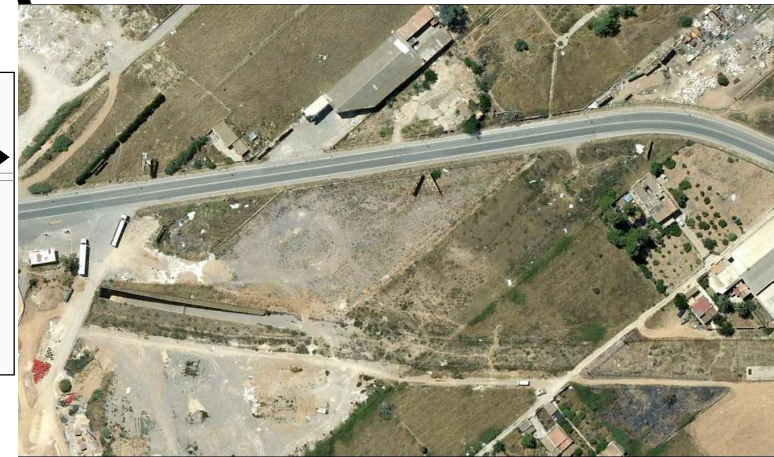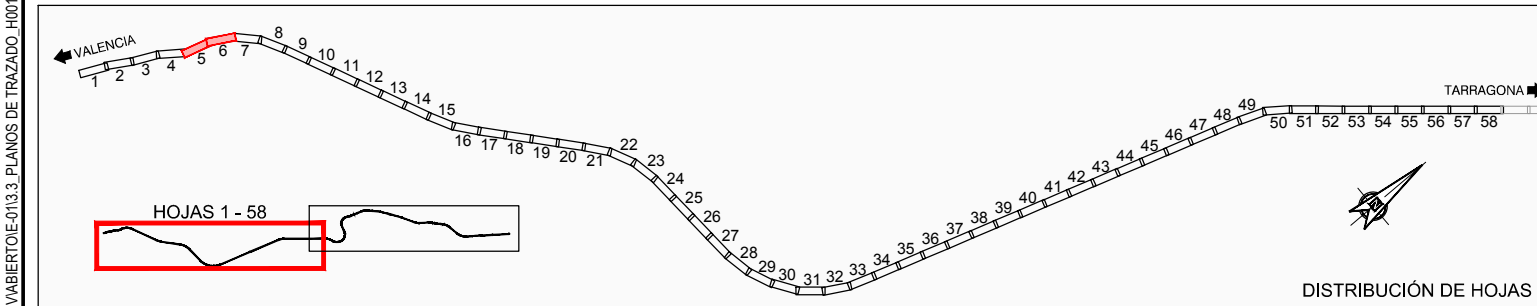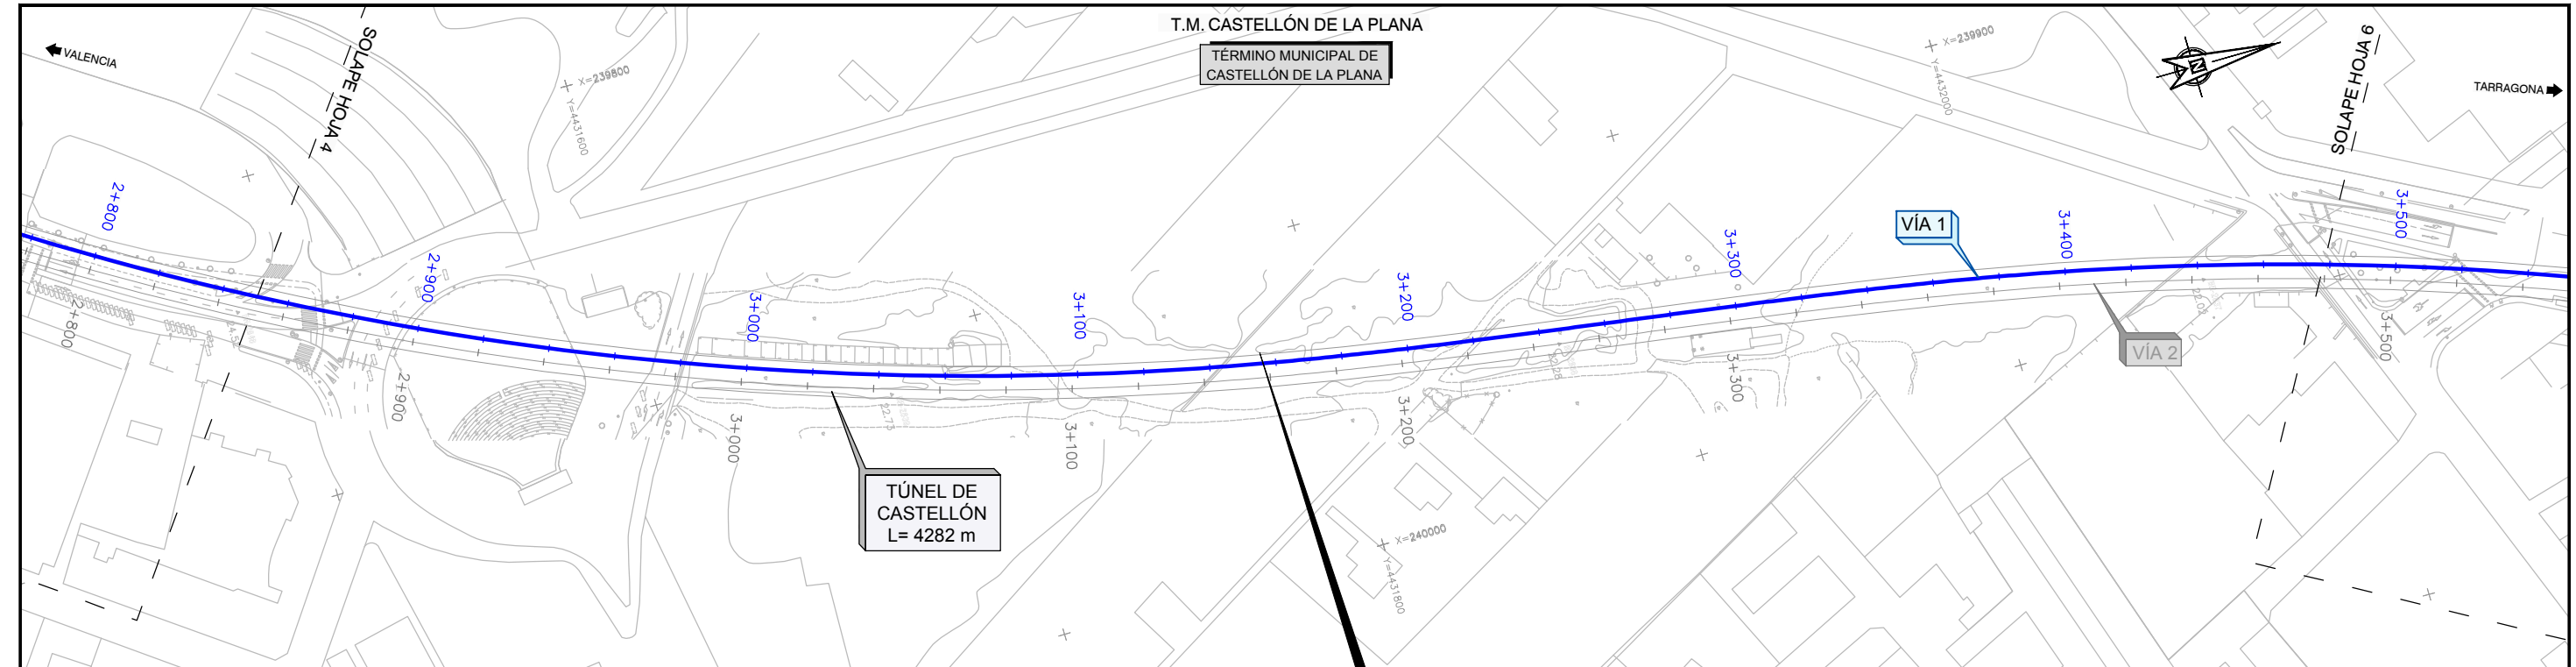


P:\2017\171469\02_doc_tecnica\02.03_Ejecución\Ingeniería\Trabajo\00_Entrega 17\1220\Anexo\Anexo 14_Expropiaciones\DOCUMENTACIÓN ADICIONAL\FASE IV\ABORTO\IE-013.3_PLANOS DE TRAZADO_H001-H020.dwg

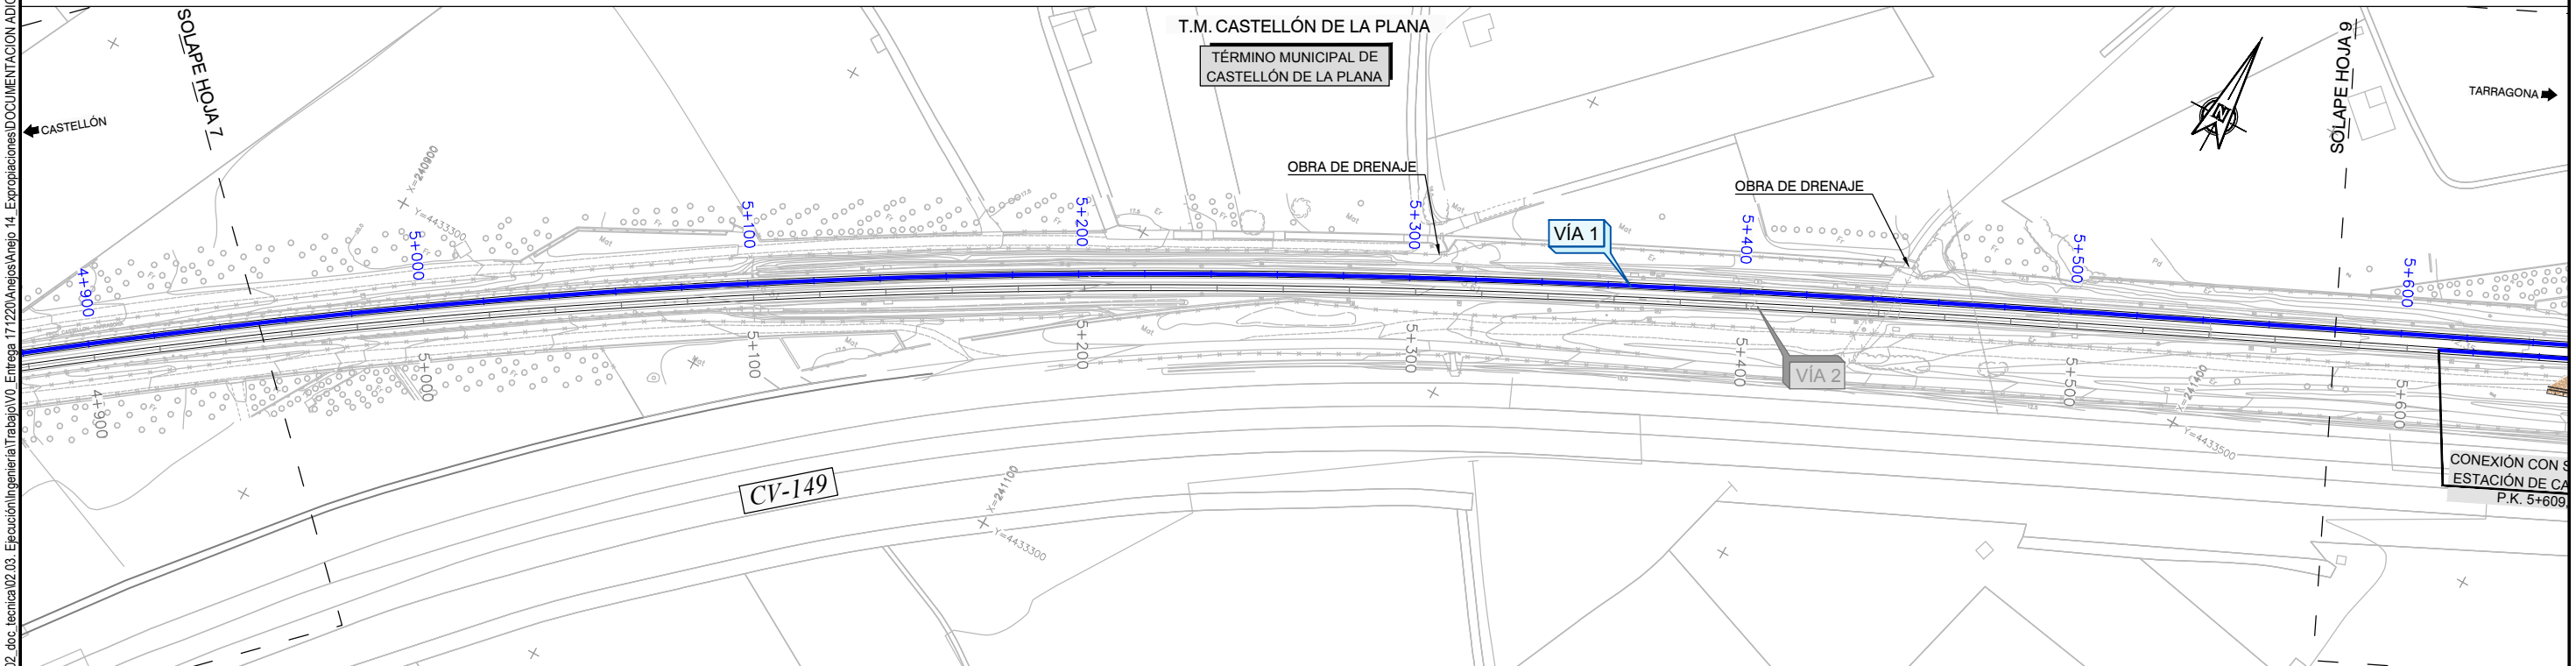
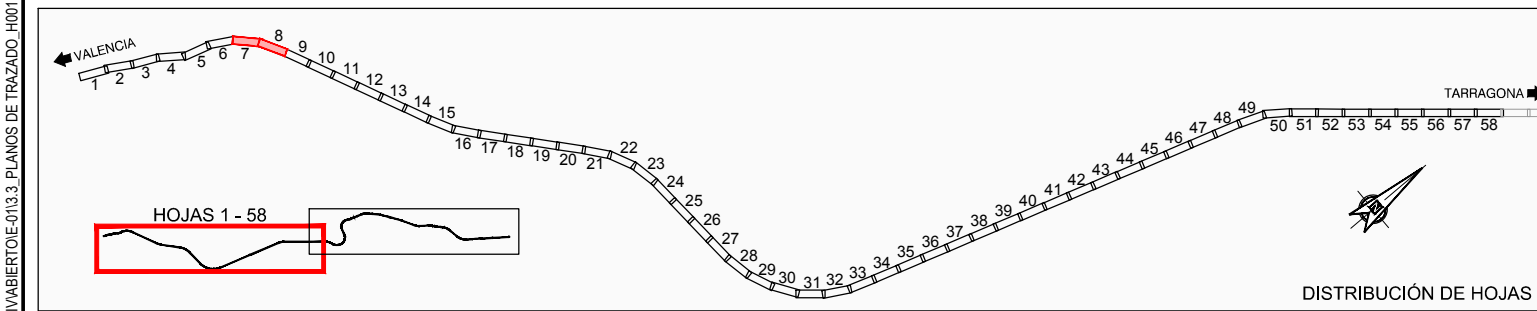
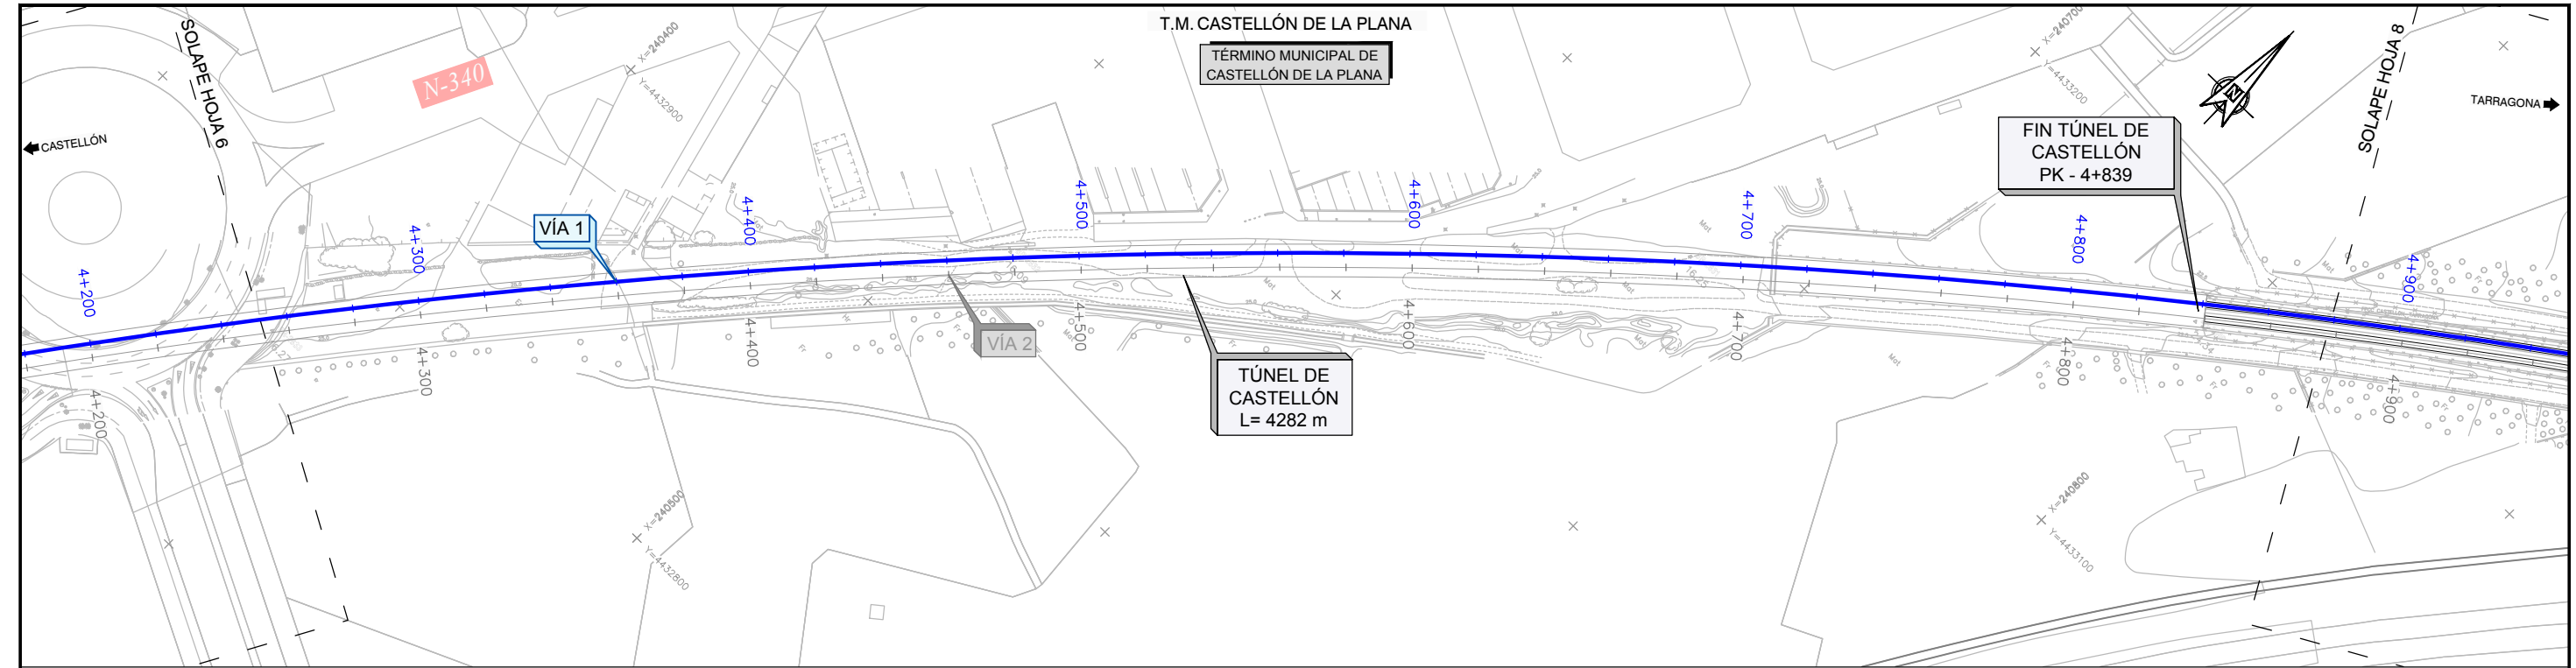


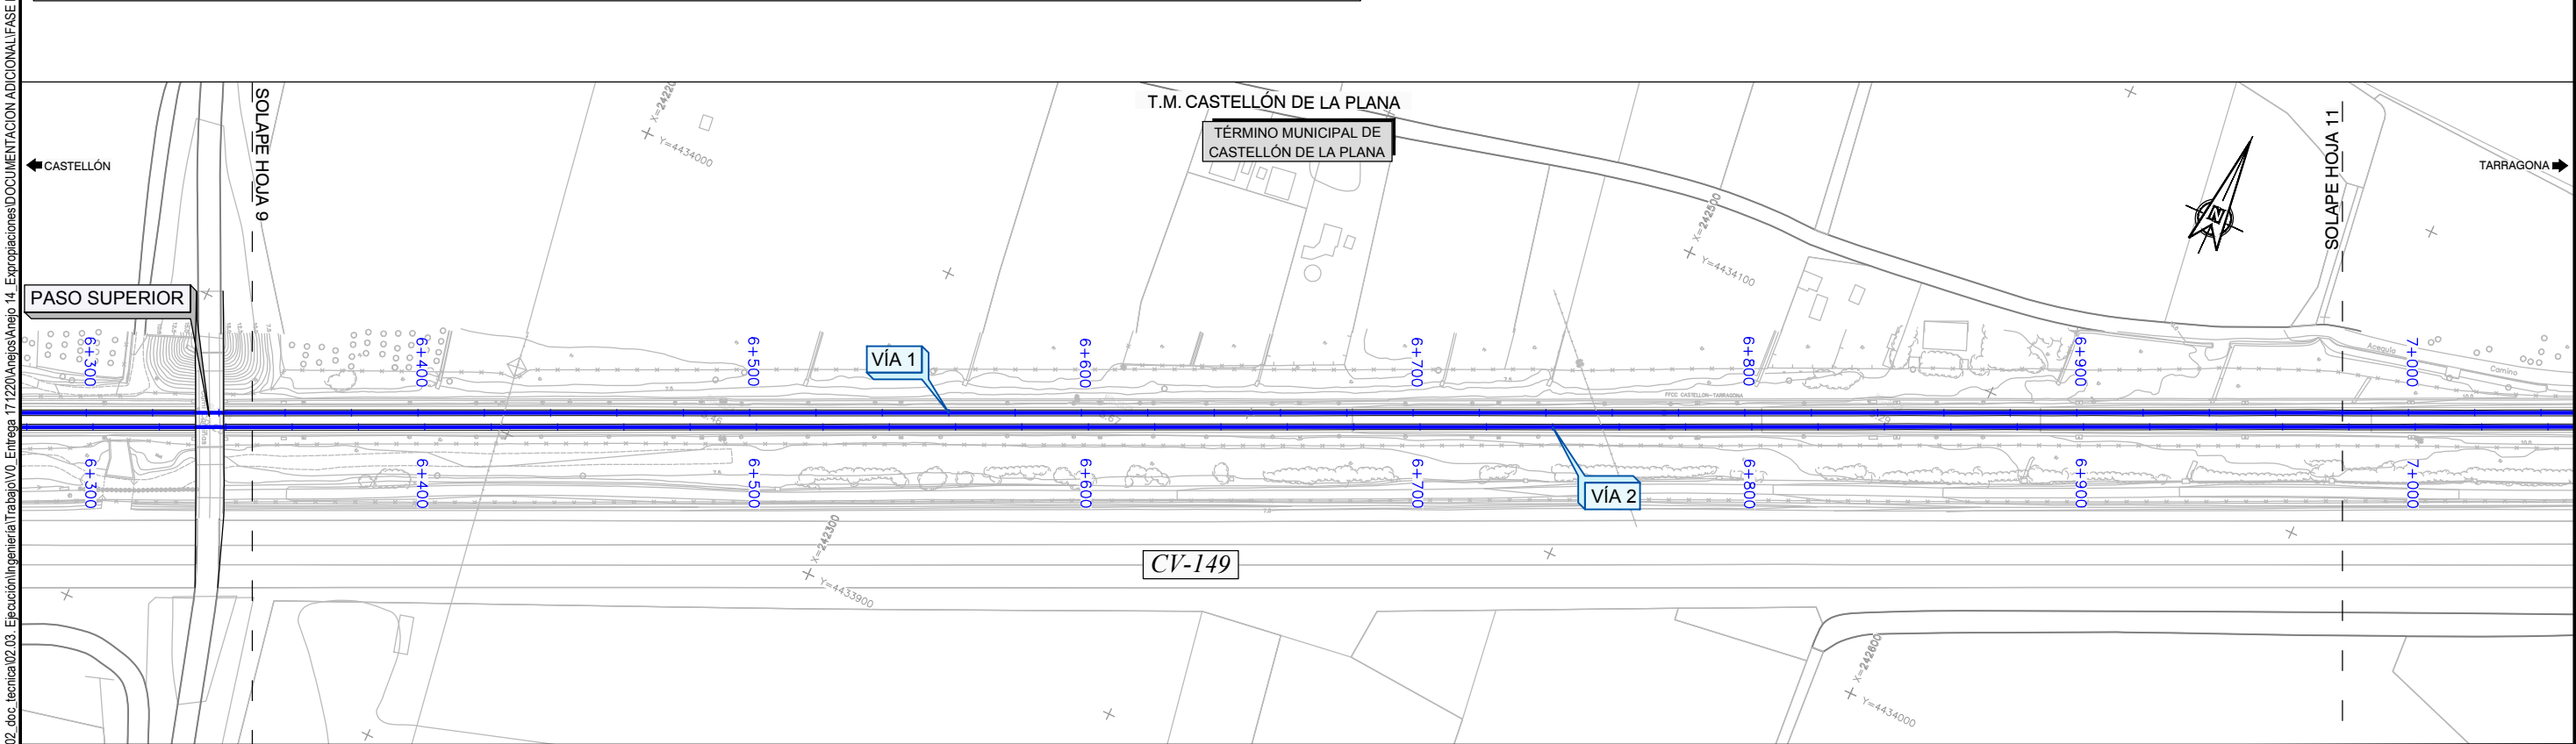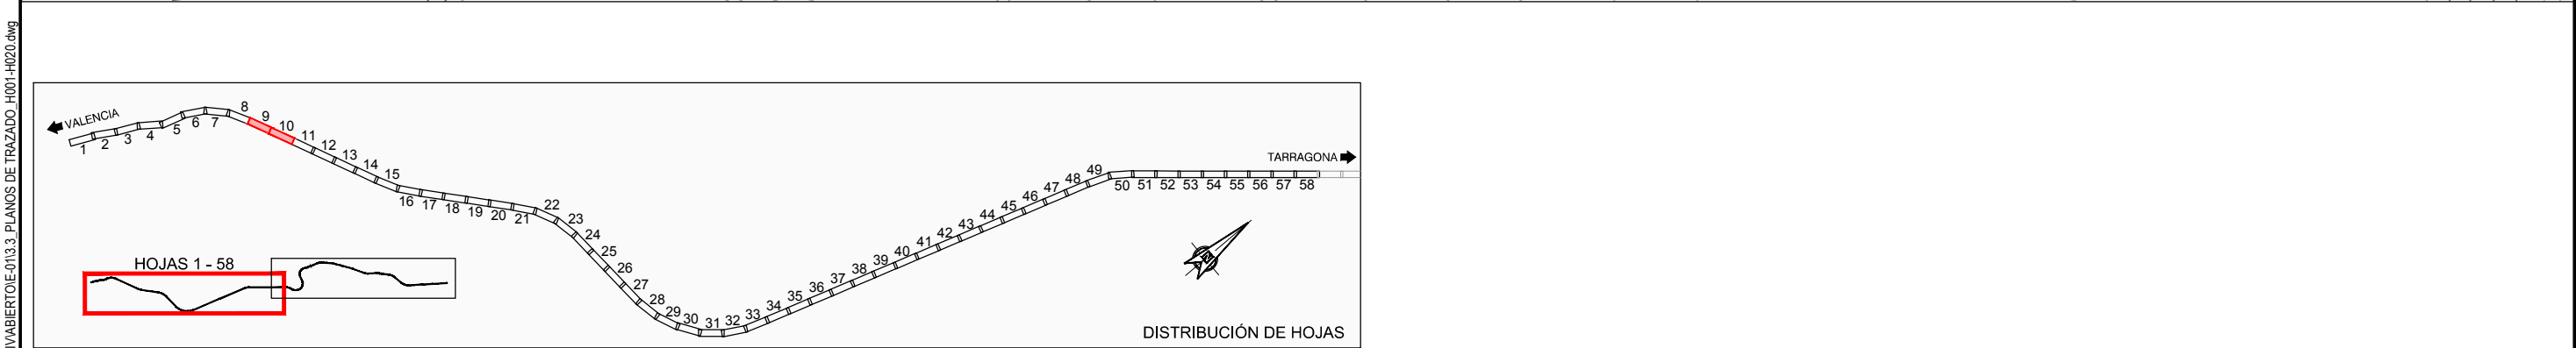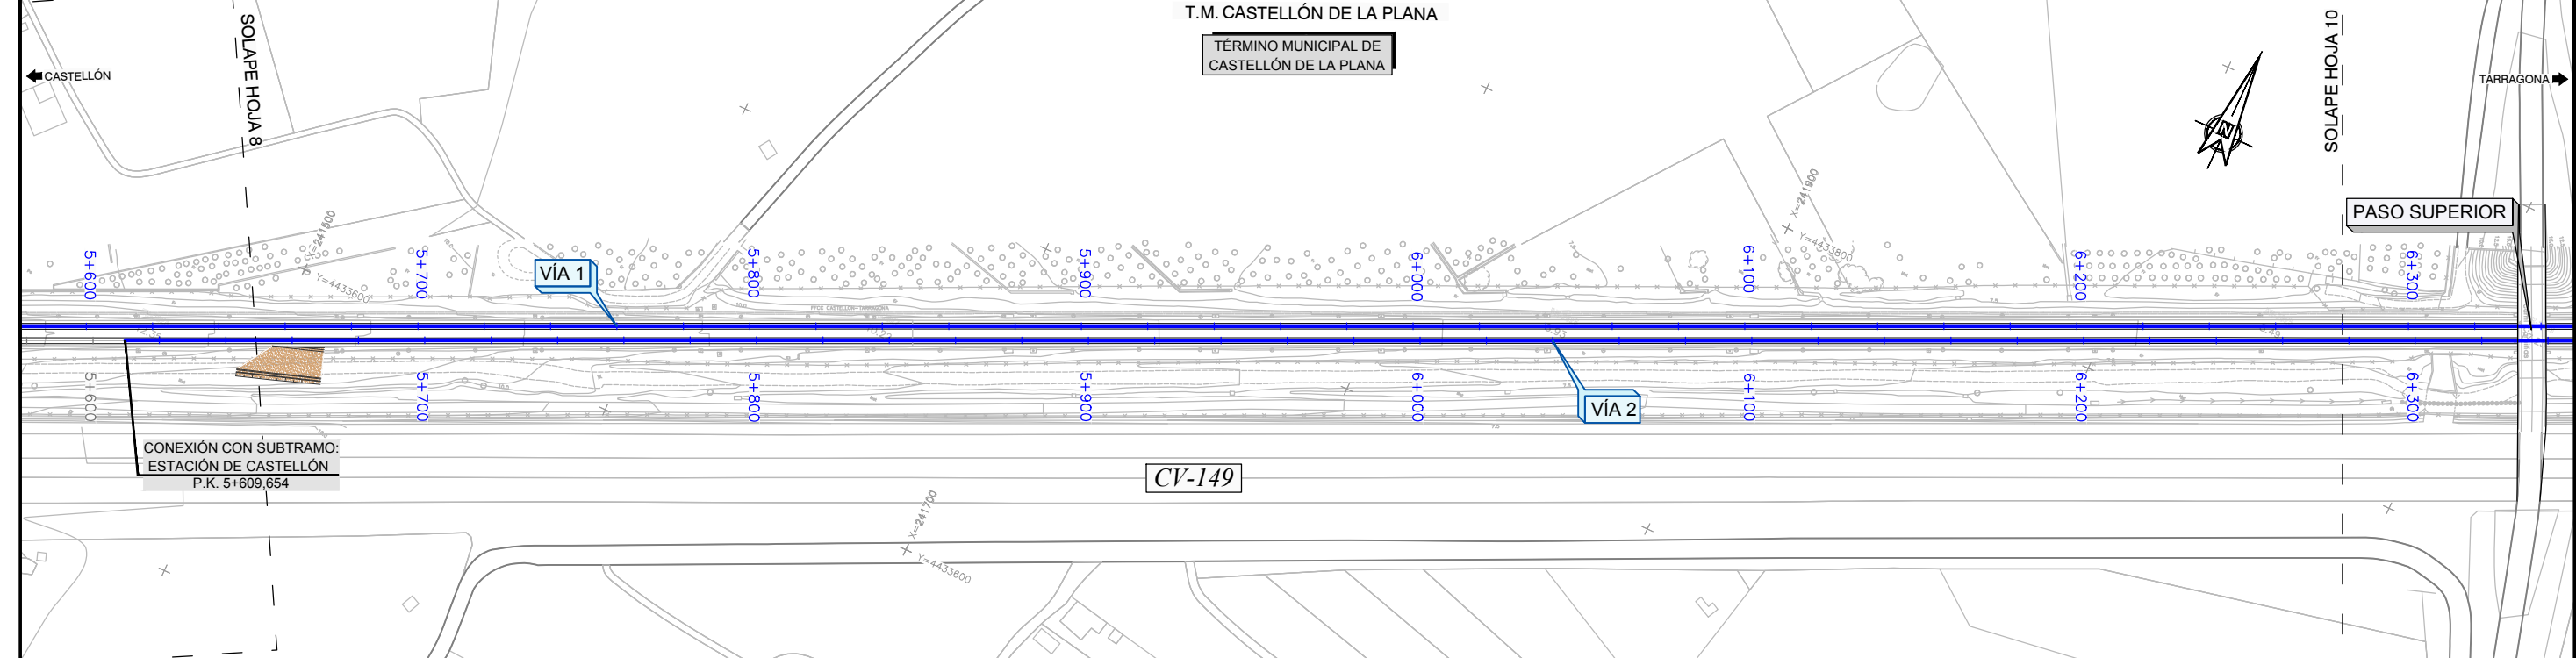

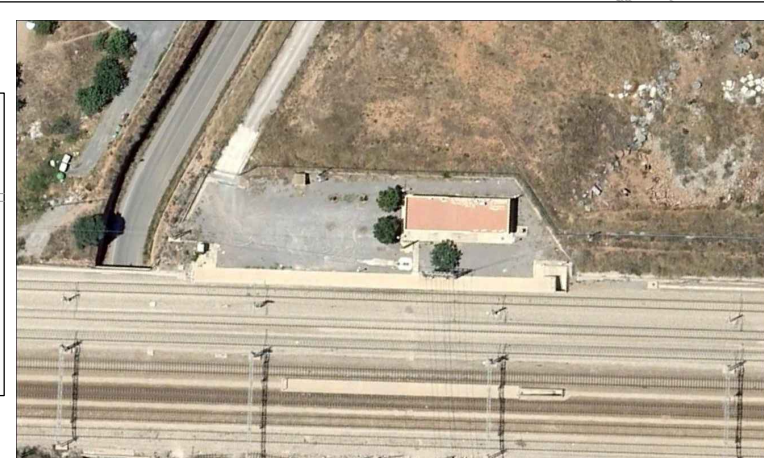
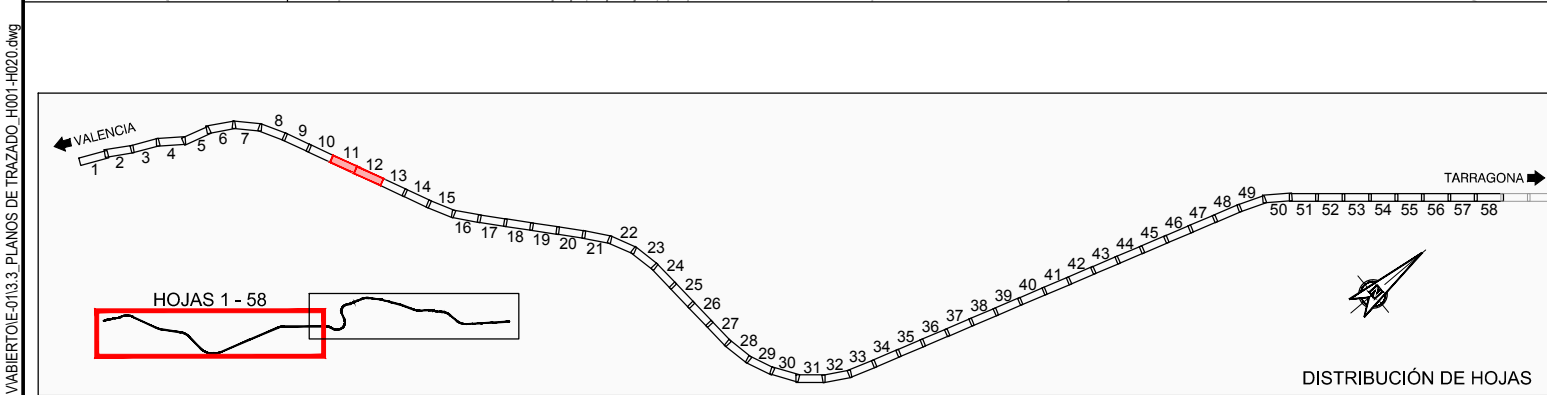
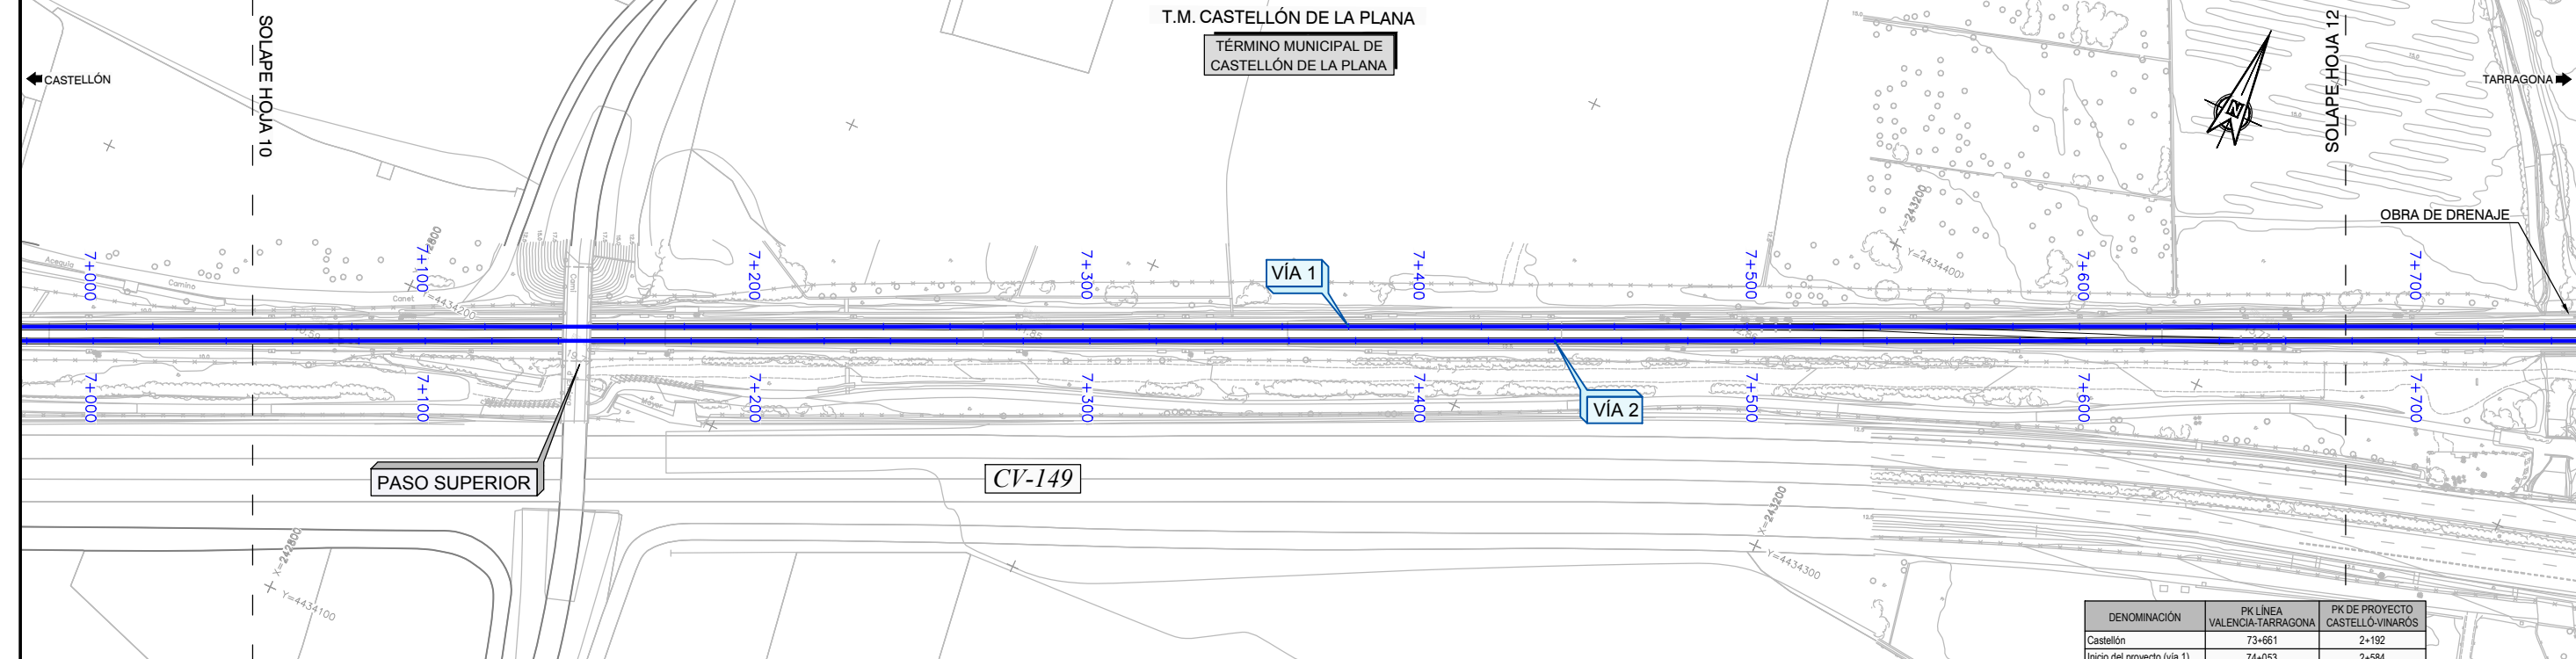





DENOMINACIÓN	PK LÍNEA VALENCIA-TARRAGONA	PK DE PROYECTO CASTELLÓ-VINARÓS
Castellón	73+661	2+192
Inicio del proyecto (vía 1)	74+053	2+584
Inicio del proyecto (vía 2)	77+078	5+609
Les Palmes	79+800	8+331
Benicasim	86+183	14+714
Oropesa del Mar	94+942	23+473
Cabanes	102+178	30+709
Torreblanca	109+372	37+903
Alcalá de Chivert	123+331	51+862
Santa Magdalena de Pulpis	131+693	60+224
Benicarló - Peñíscola	144+962	73+493
Vinarós	150+935	79+466
Fin de proyecto	151+616	80+147



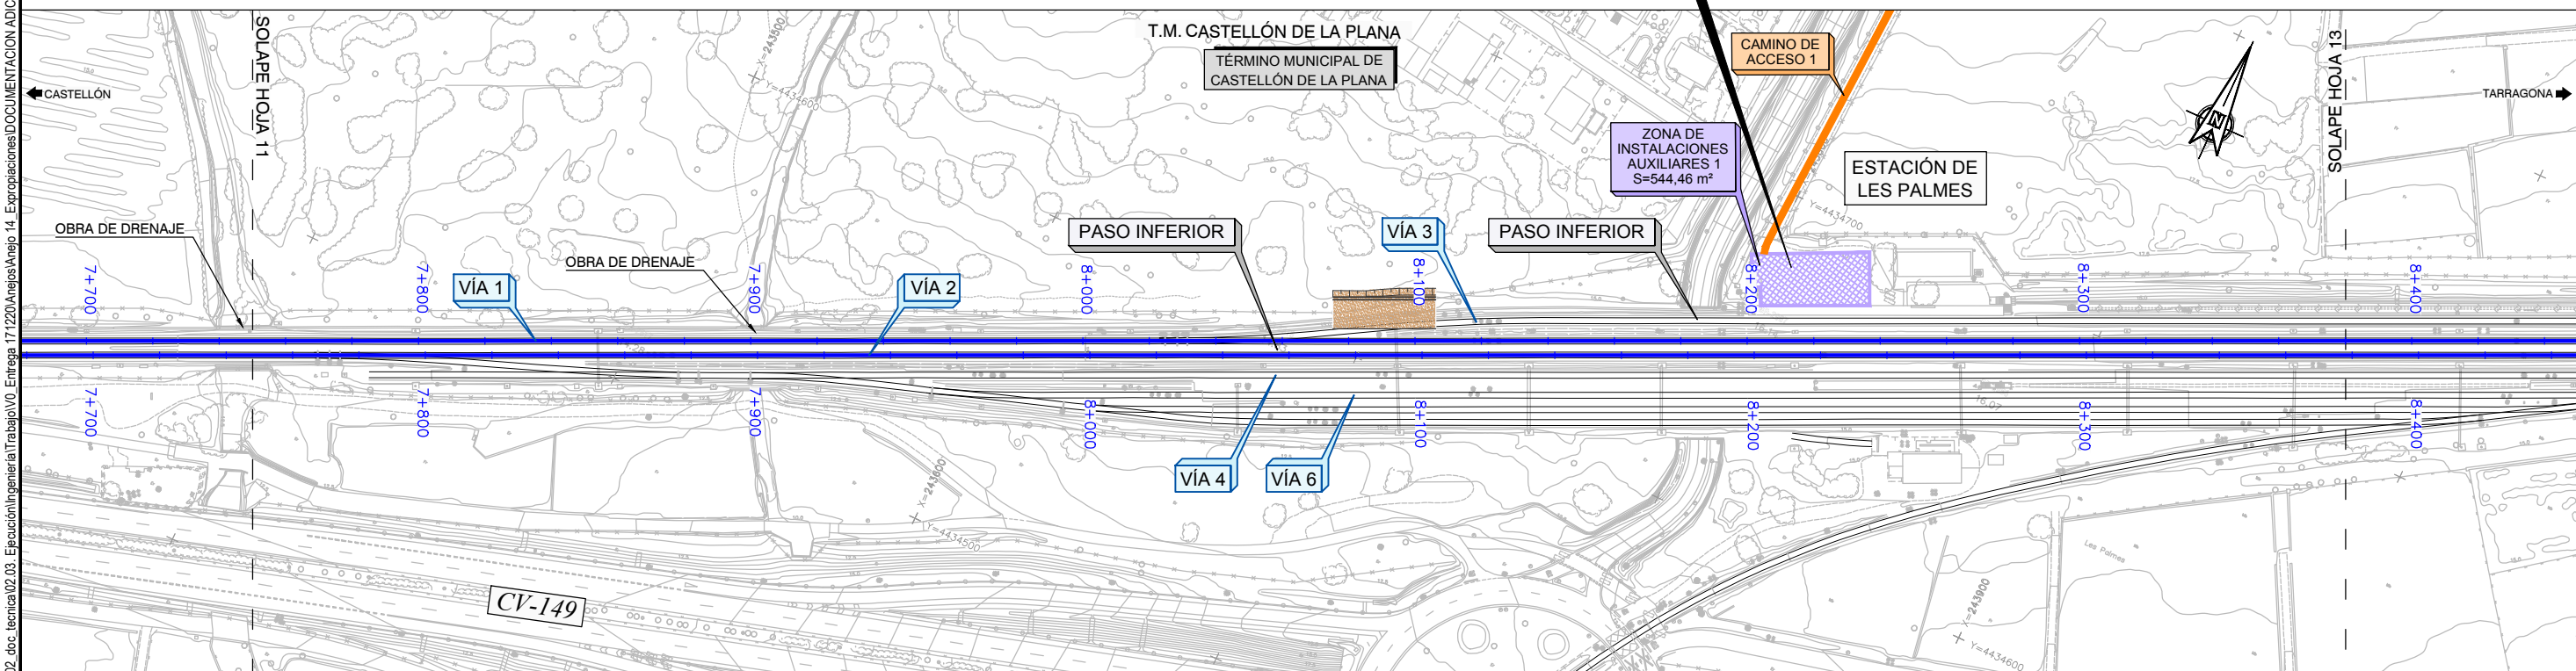


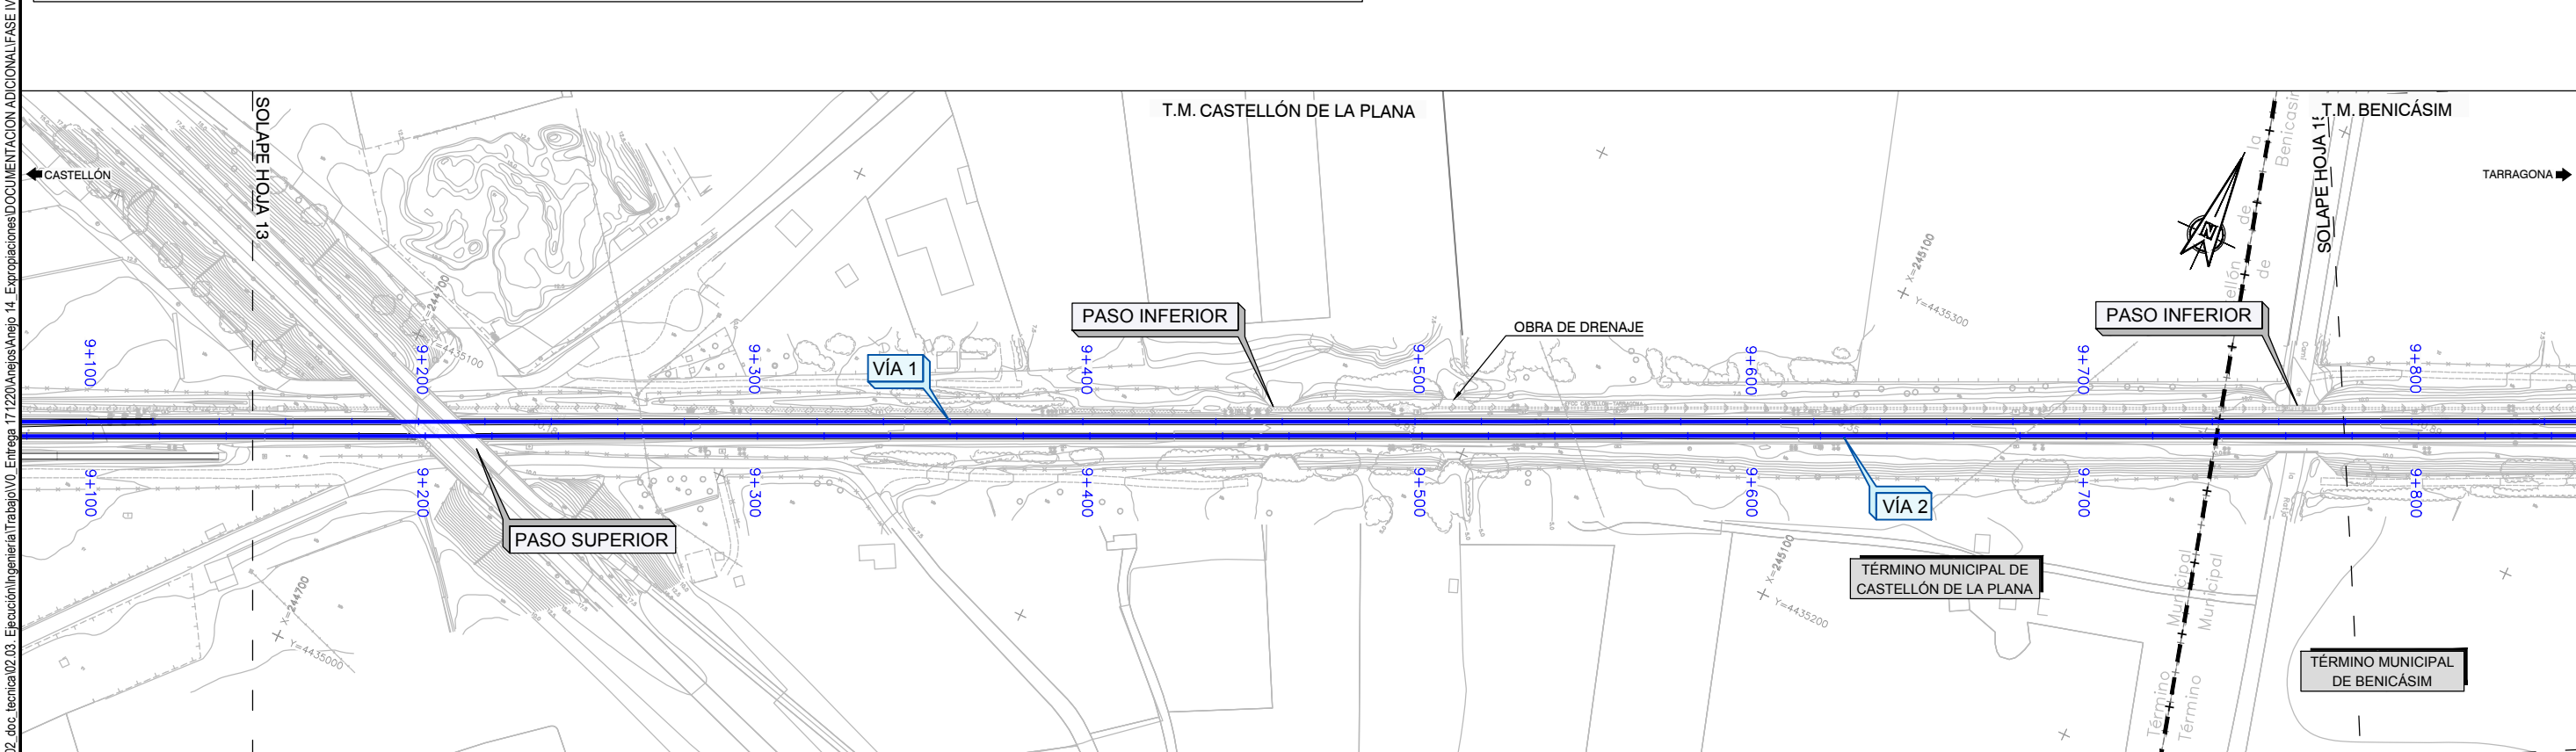
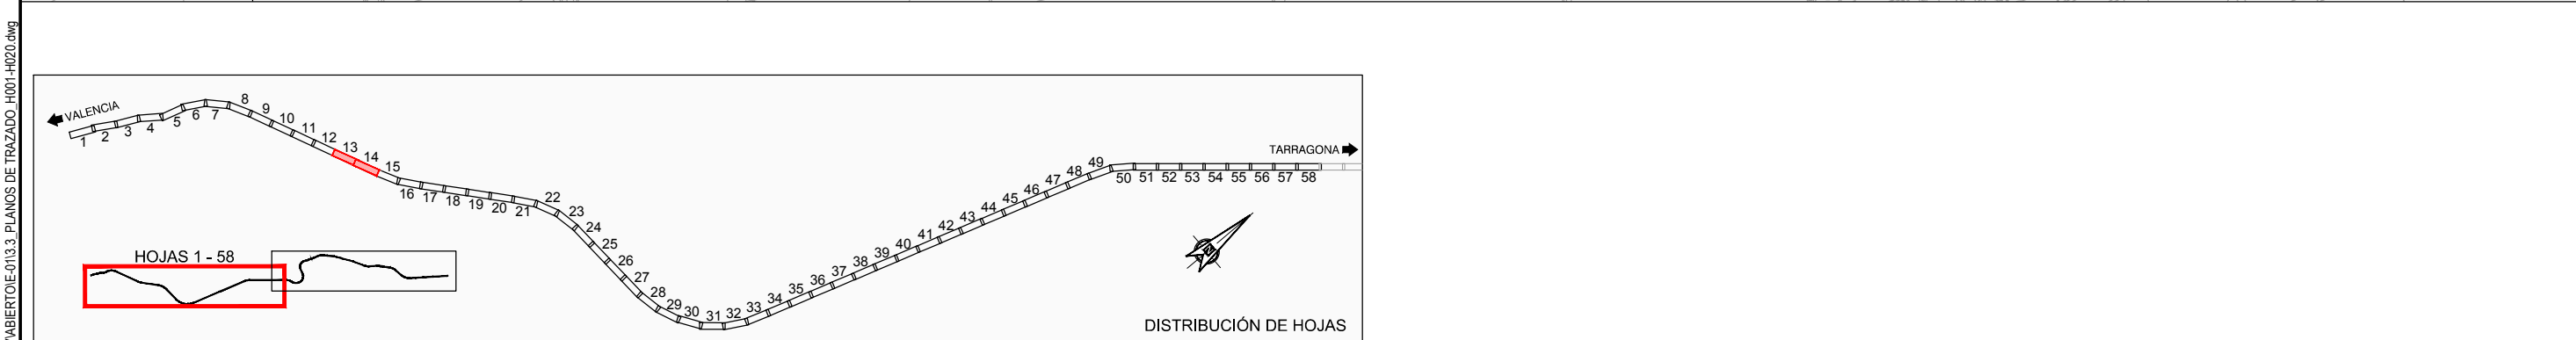
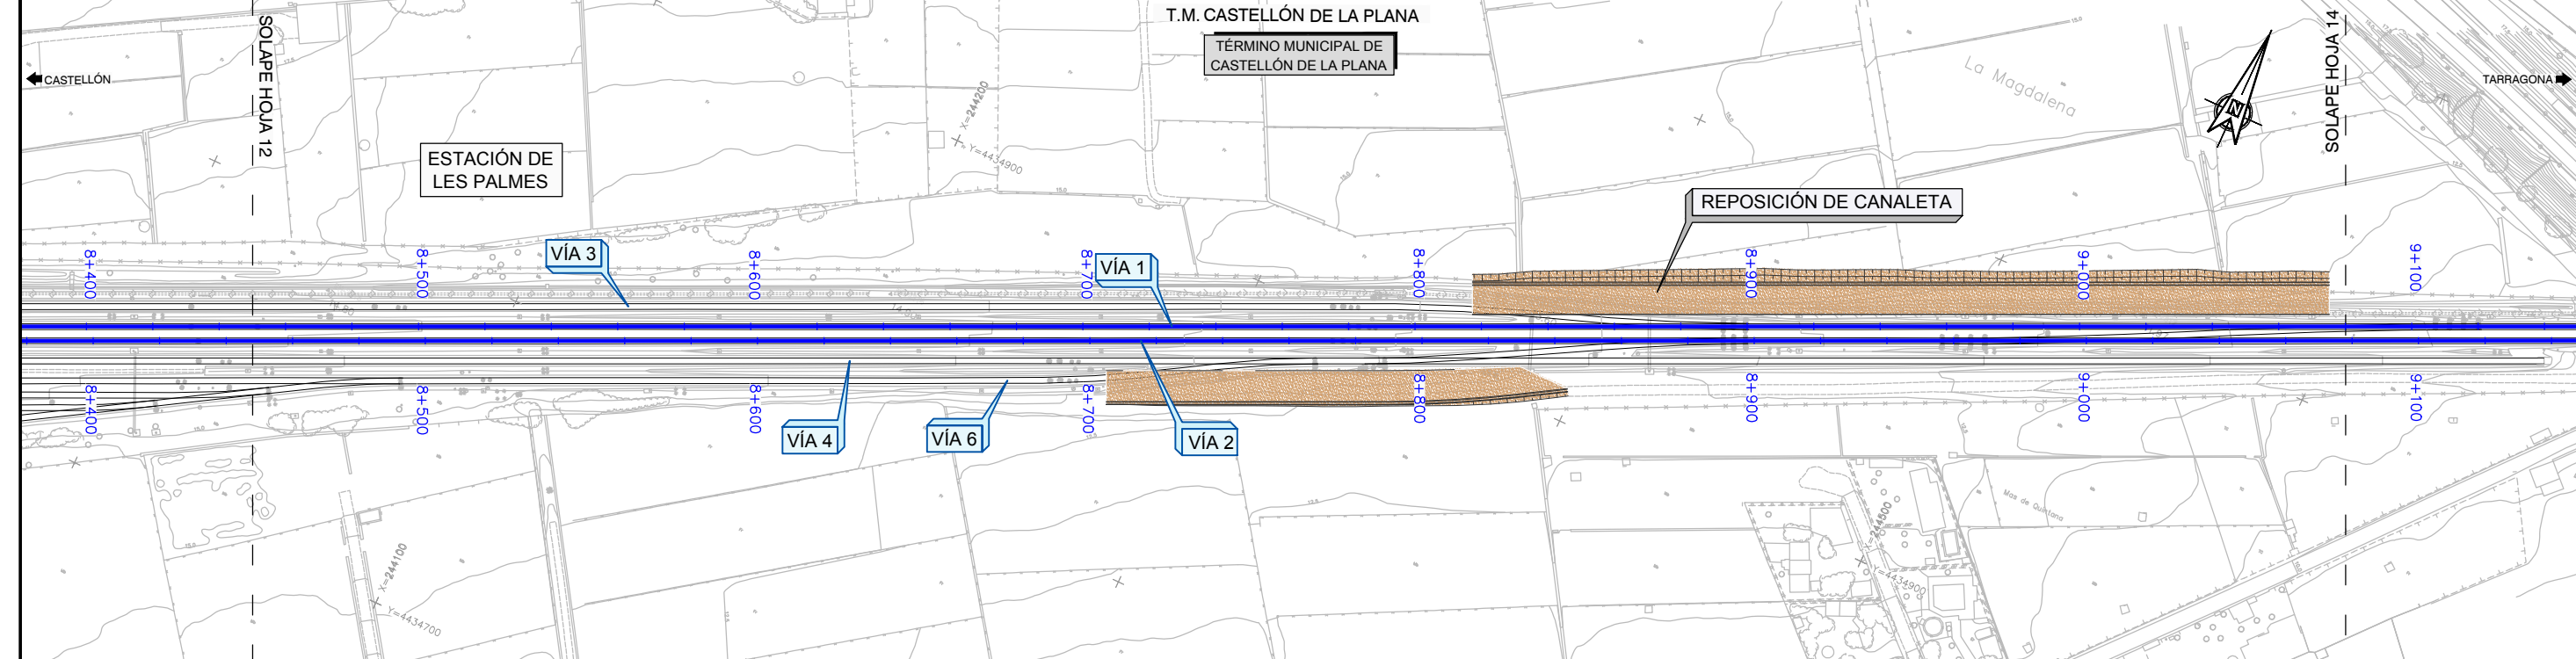


P:\2017\171469\02_doc_tecnica\02.03_Ejecución\Ingeniería\Trabajo\00_Entrega_17\1220_Años\Anejo_14_Expropiaciones\DOCUMENTACIÓN ADICIONAL\FASE IV\ABERTO\IE-013.3_PLANOS DE TRAZADO_H001-H020.dwg

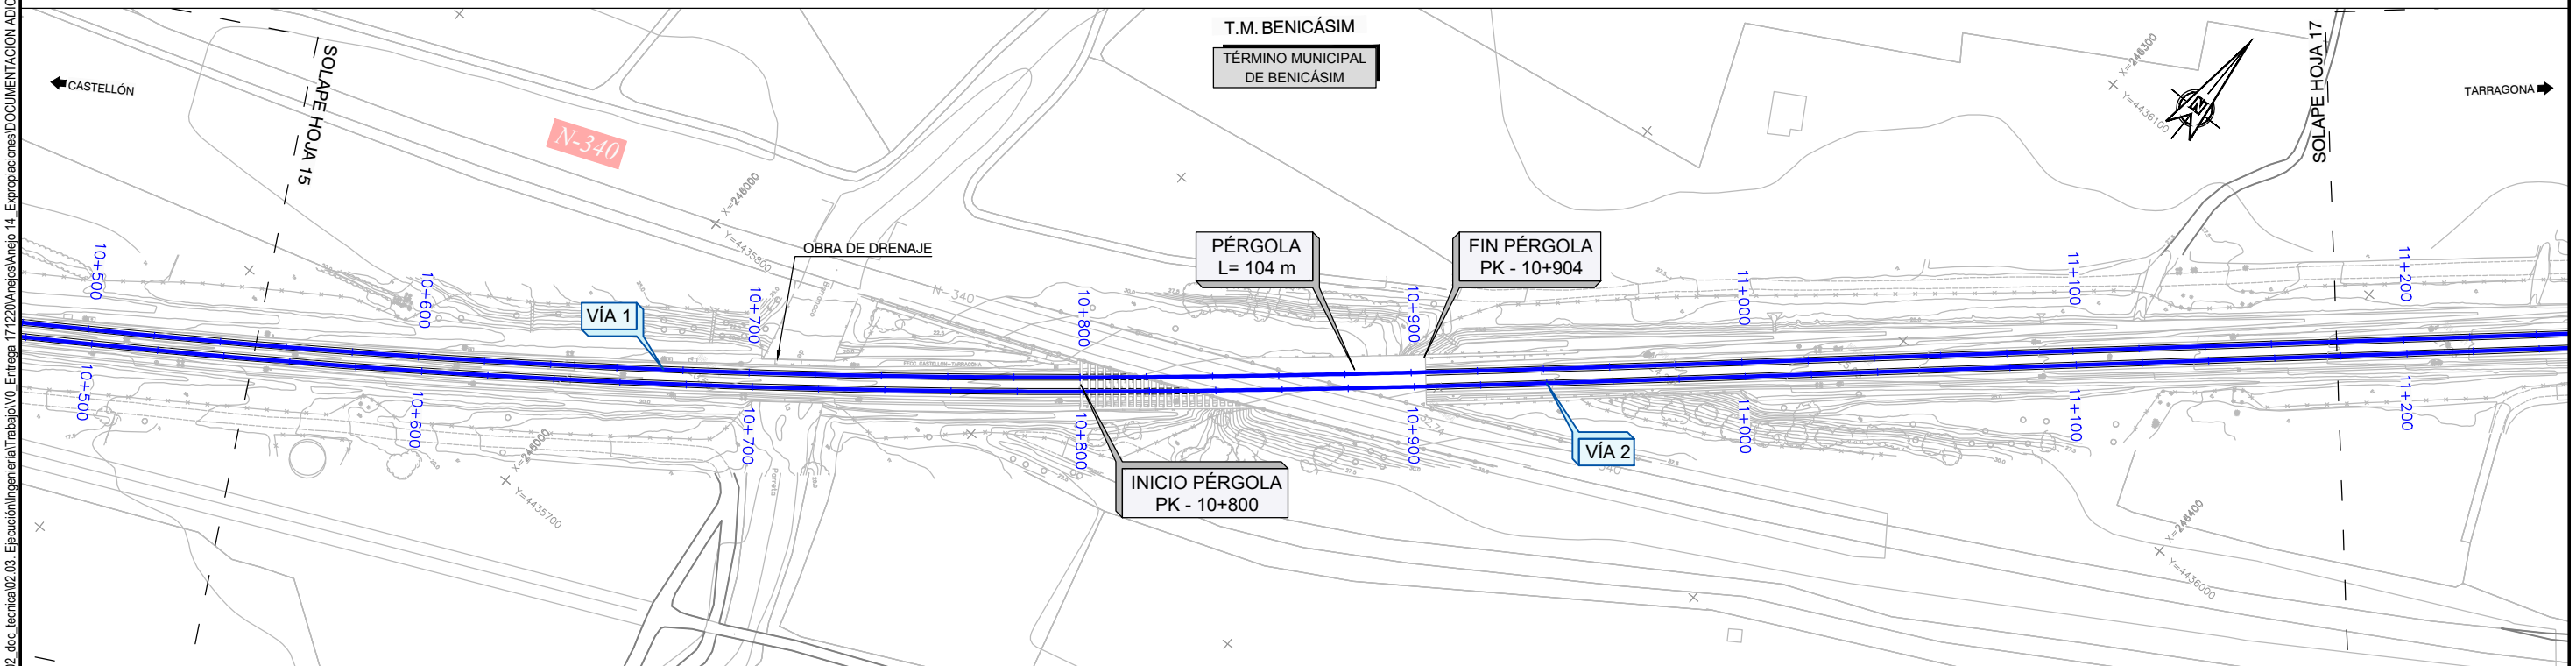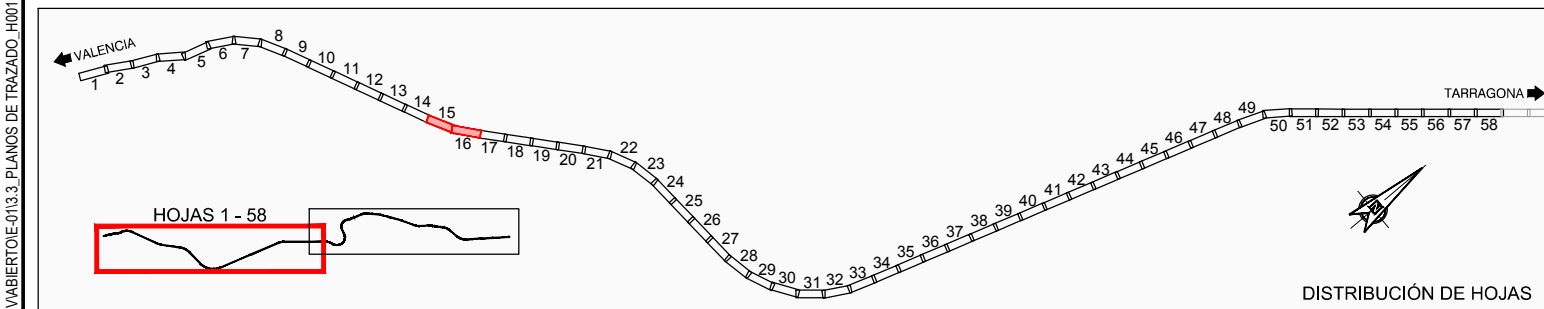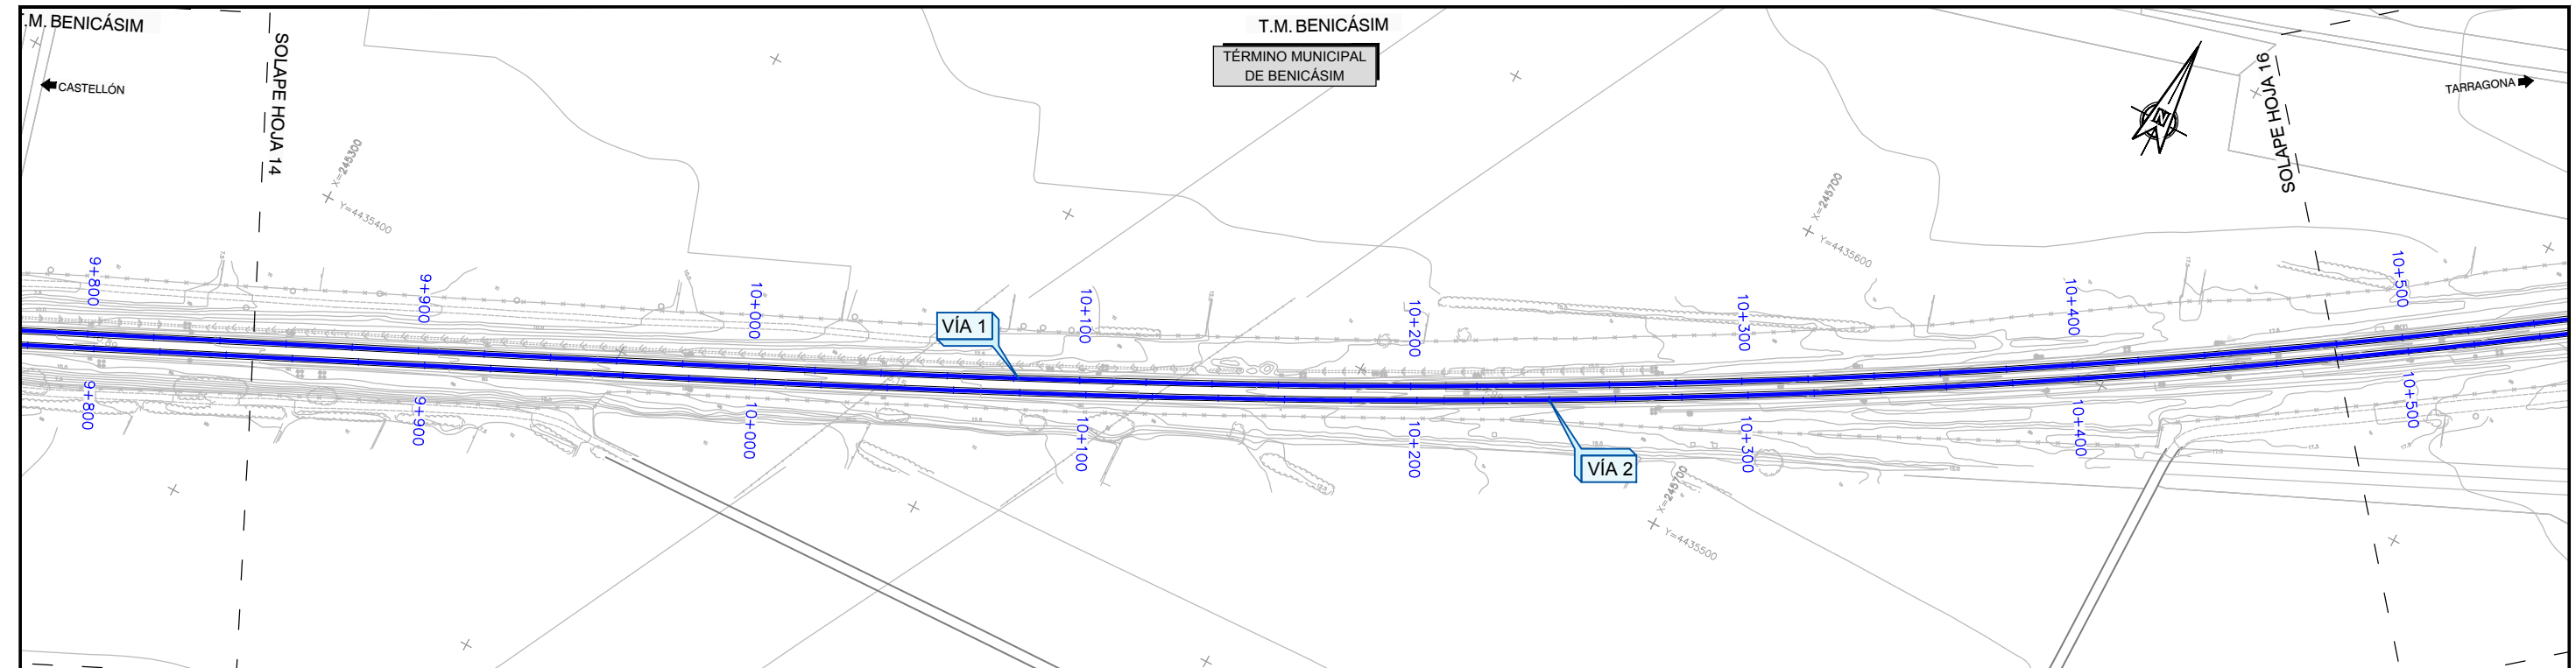


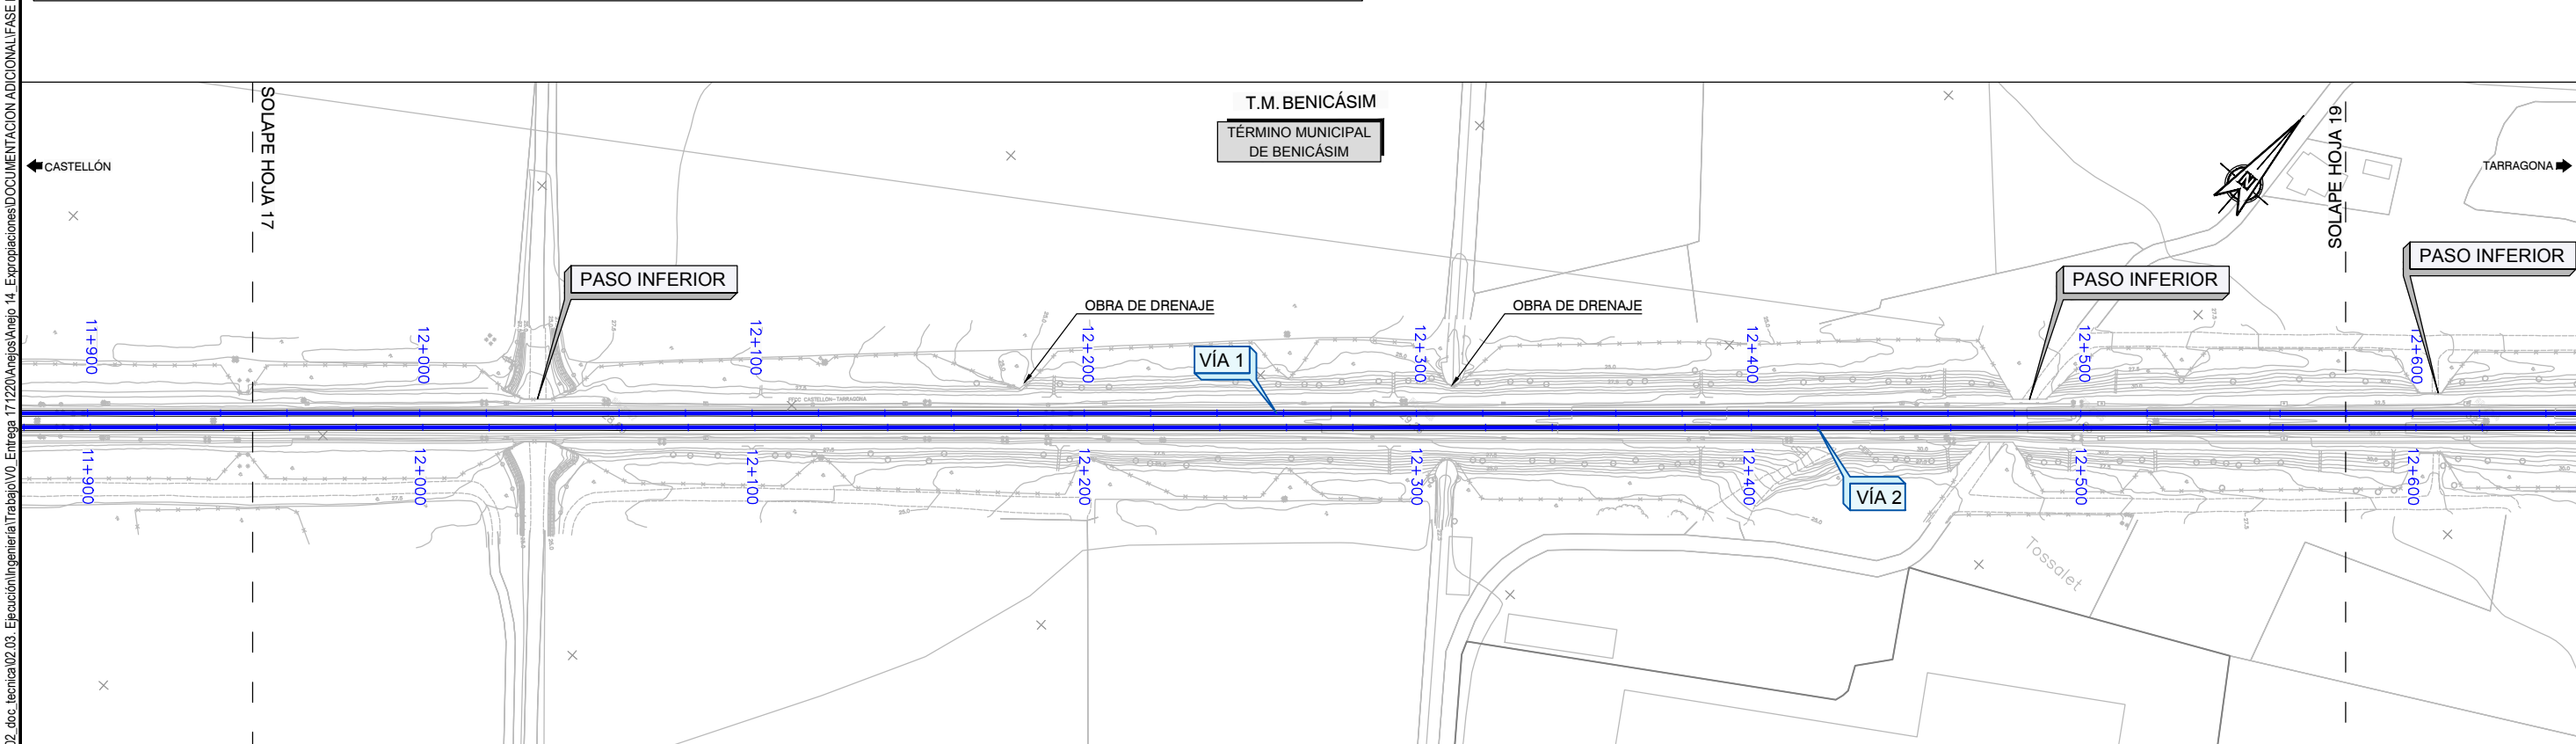
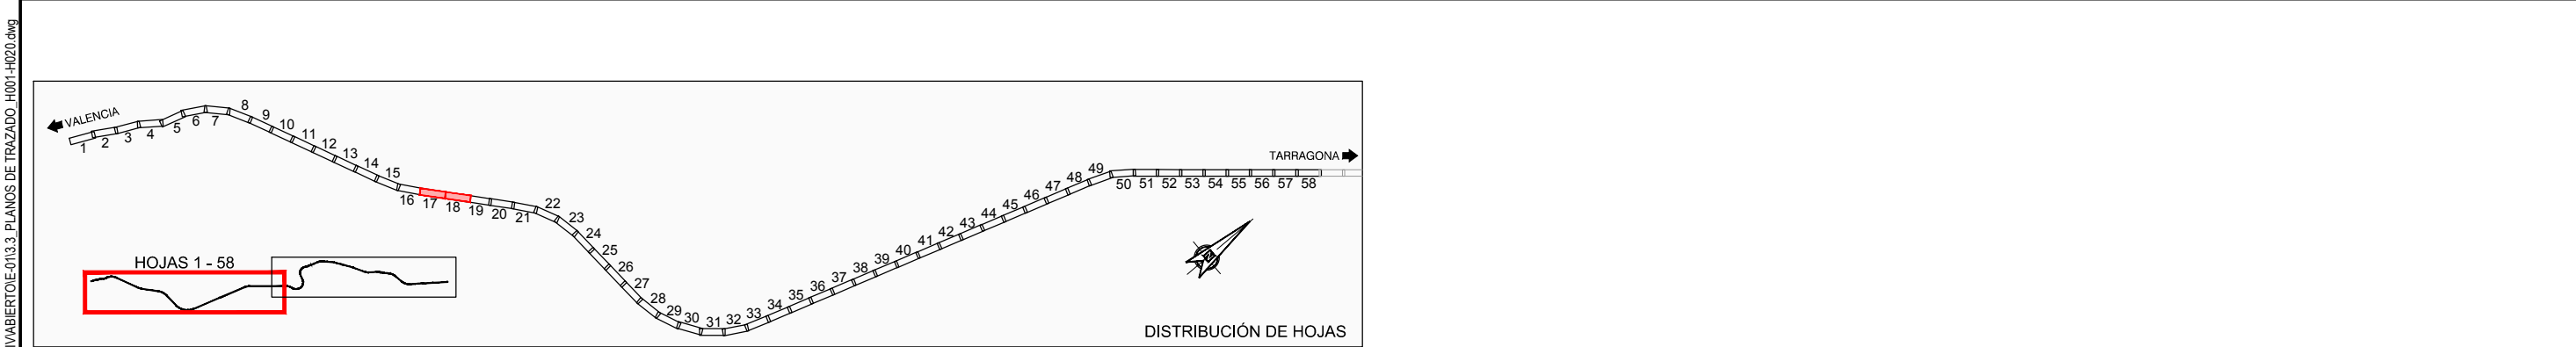
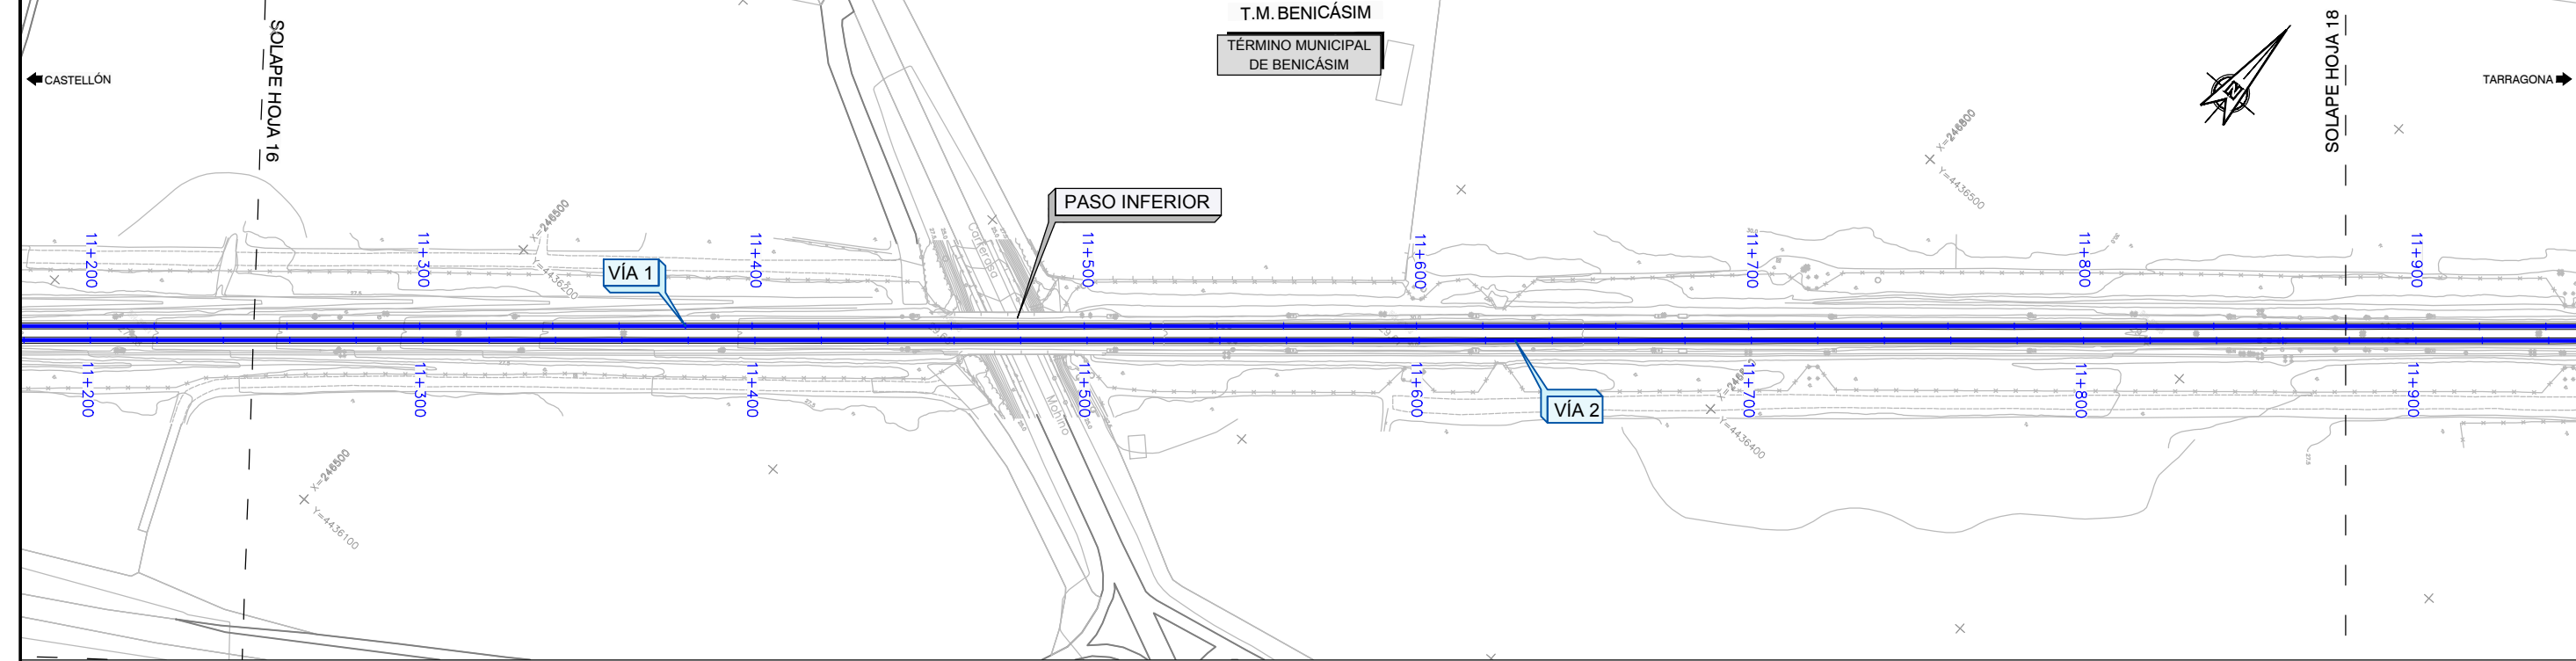


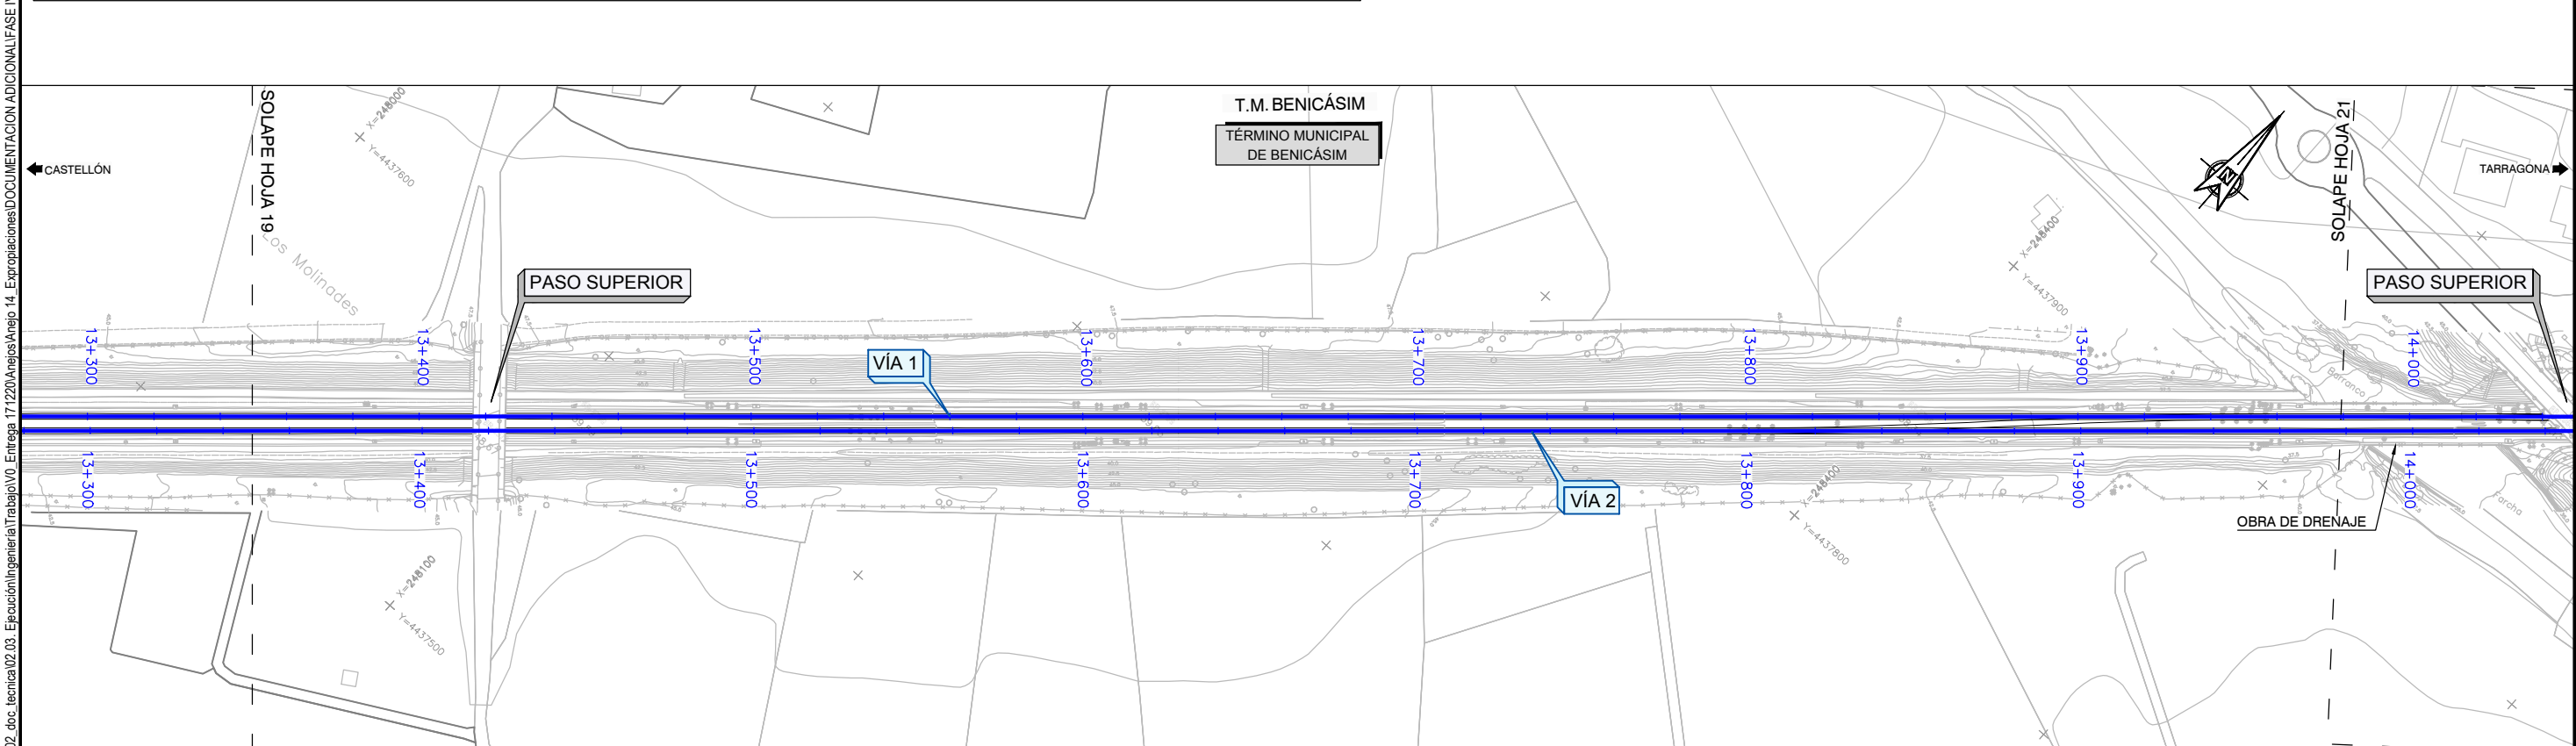
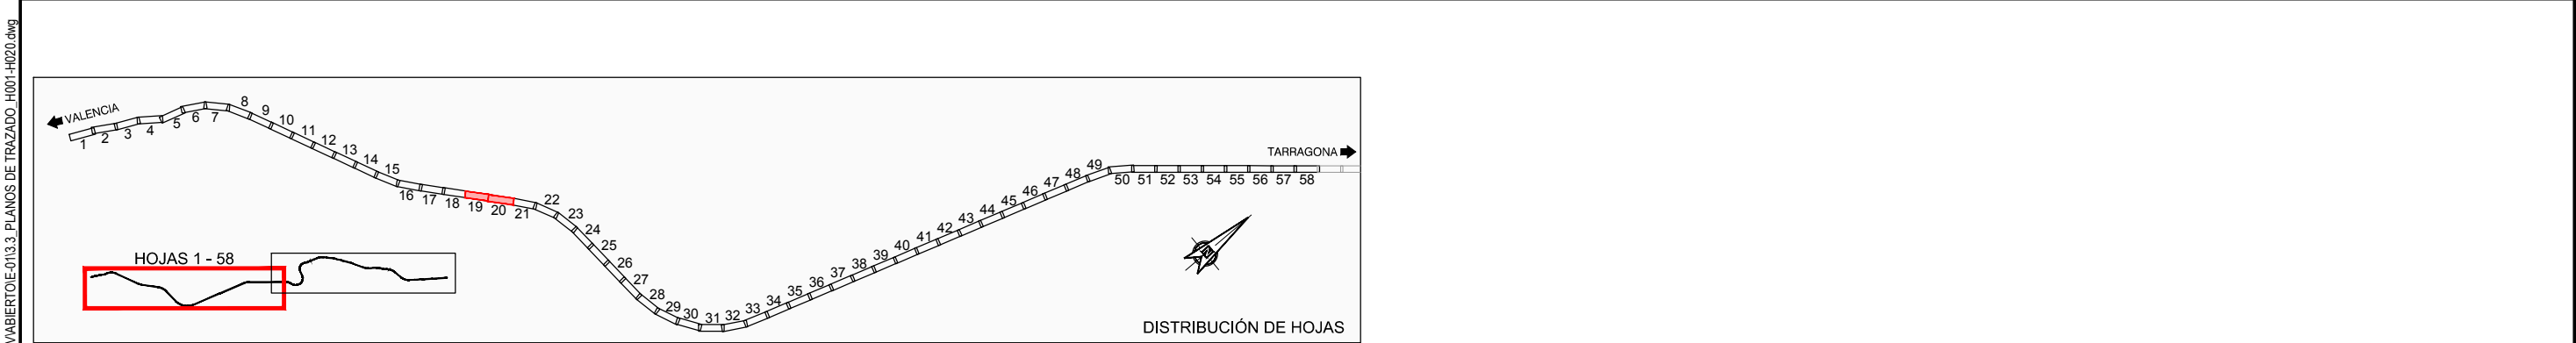
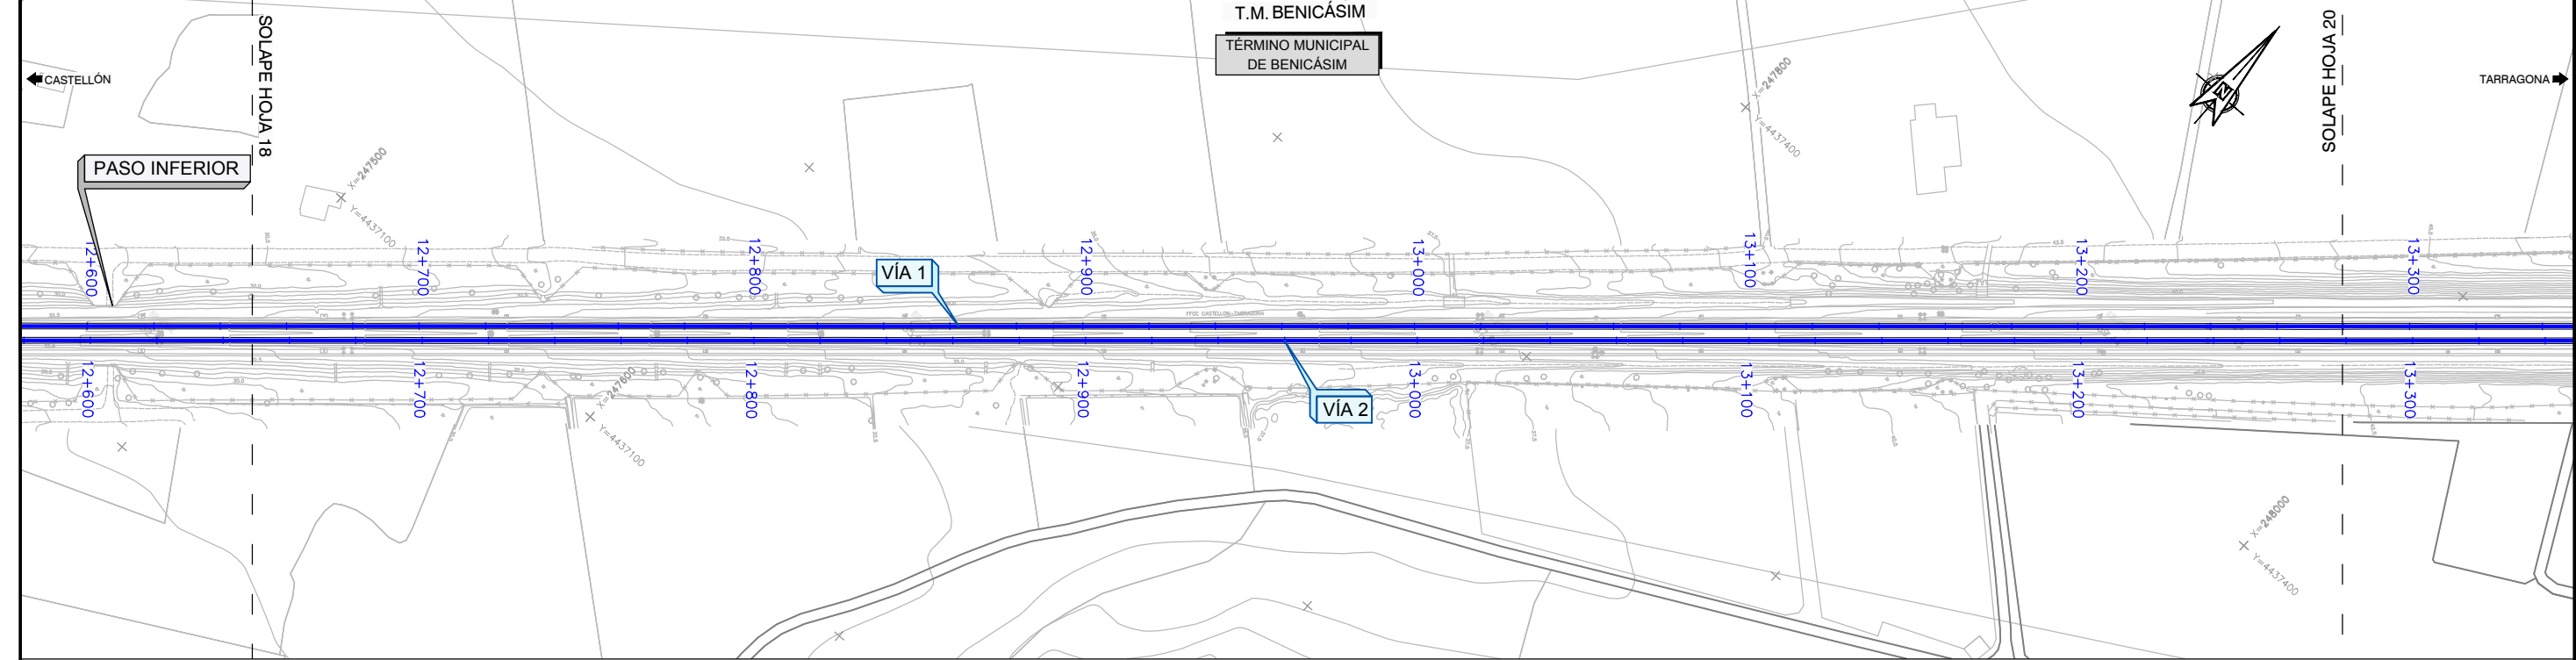


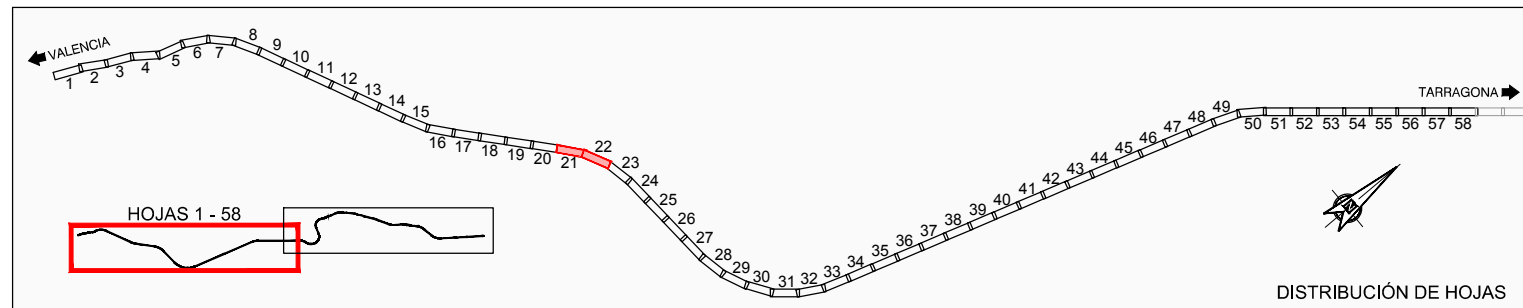
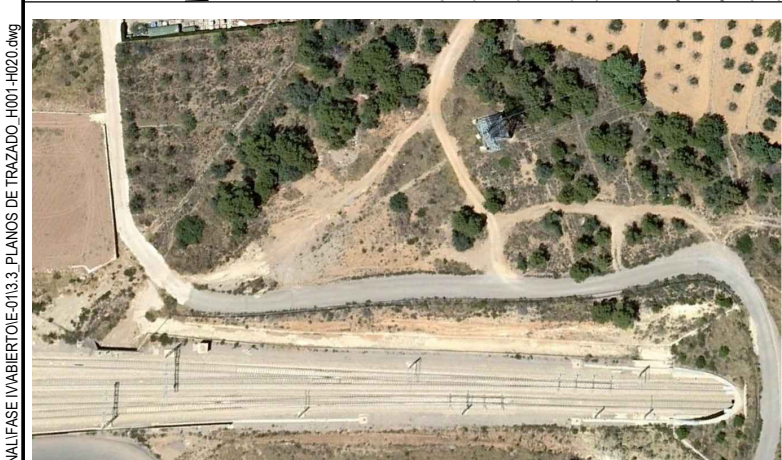
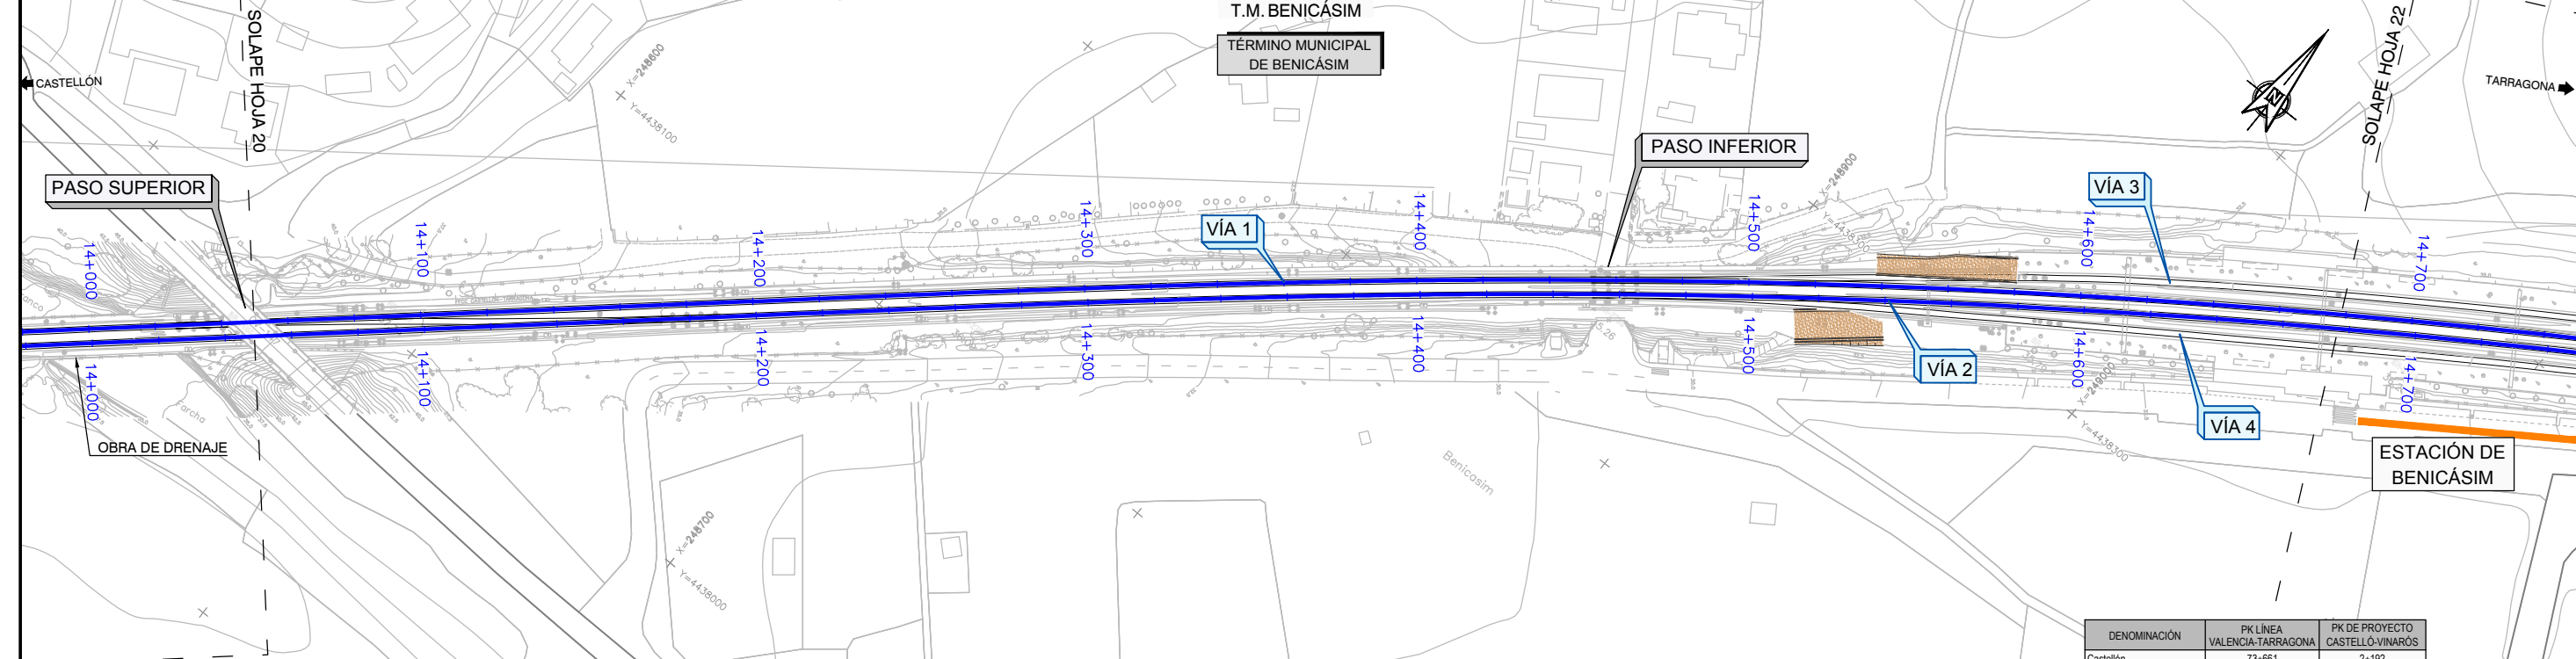


DENOMINACIÓN	PK LÍNEA VALENCIA-TARRAGONA	PK DE PROYECTO CASTELLÓ-VINARÓS
Castellón	73+661	2+192
Inicio del proyecto (vía 1)	74+053	2+584
Inicio del proyecto (vía 2)	77+078	5+609
Les Palmes	79+800	8+331
Benicasim	86+183	14+714
Oropesa del Mar	94+942	23+473
Cabanes	102+178	30+709
Torreblanca	109+372	37+903
Alcalá de Chivert	123+331	51+862
Santa Magdalena de Pulpis	131+693	60+224
Benicarló - Peñíscola	144+962	73+493
Vinarós	150+935	79+466
Fin de proyecto	151+616	80+147

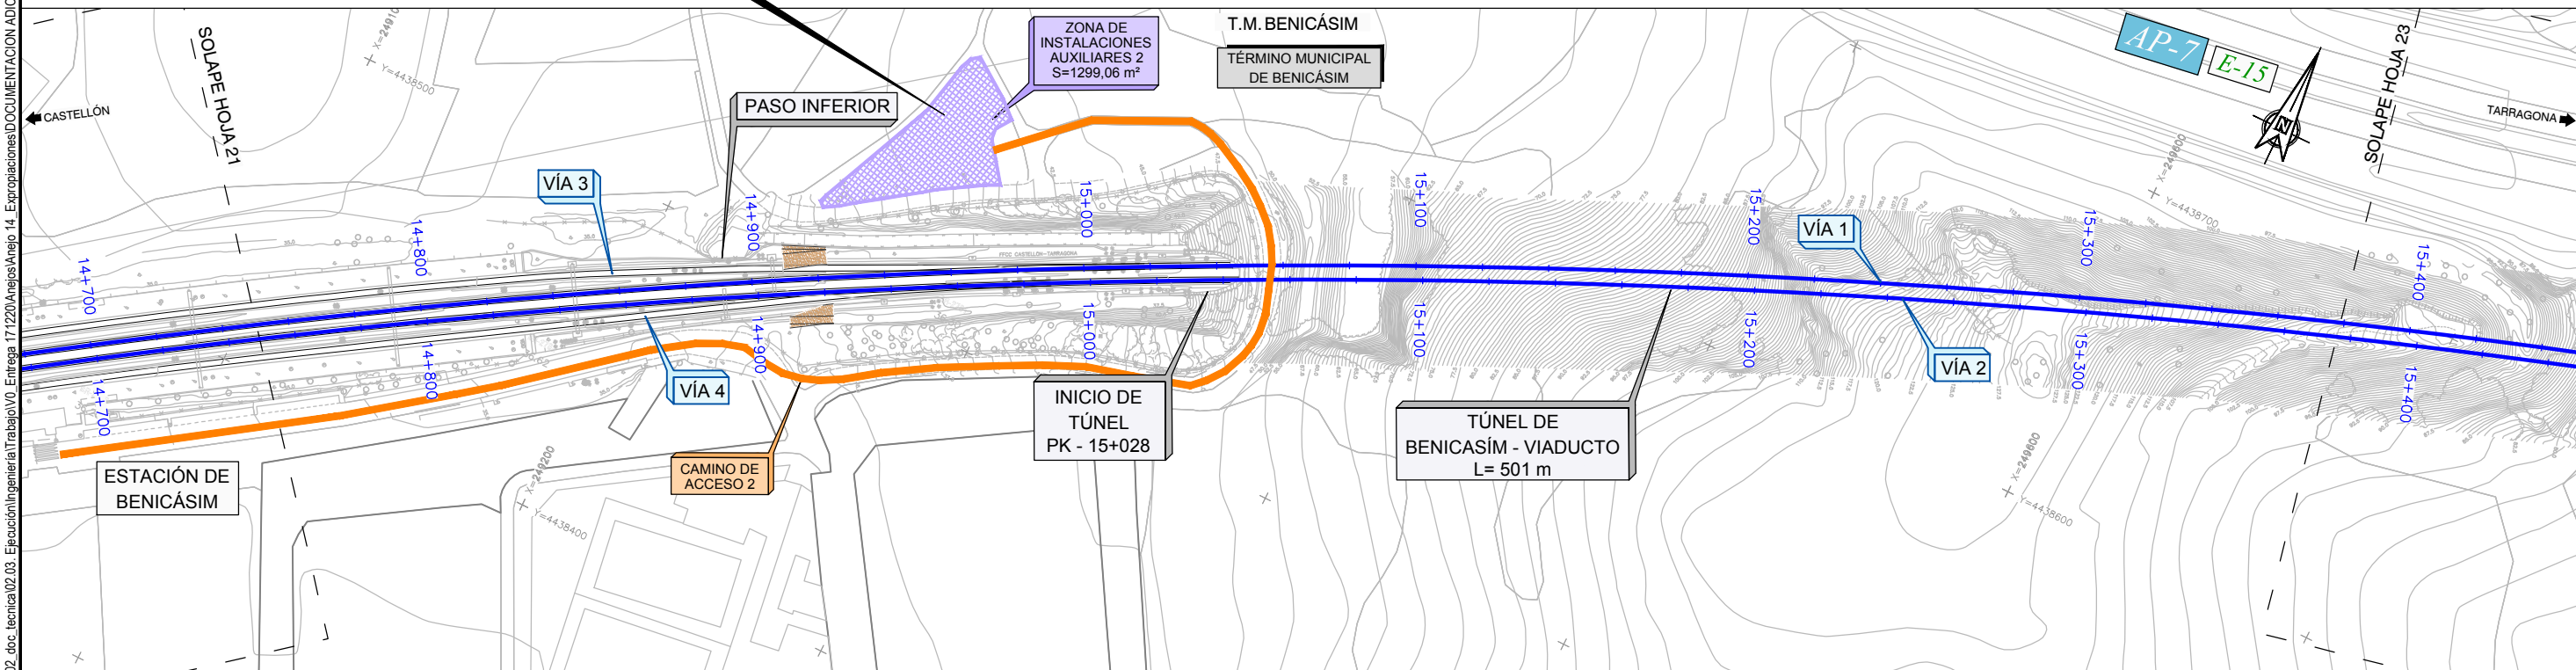

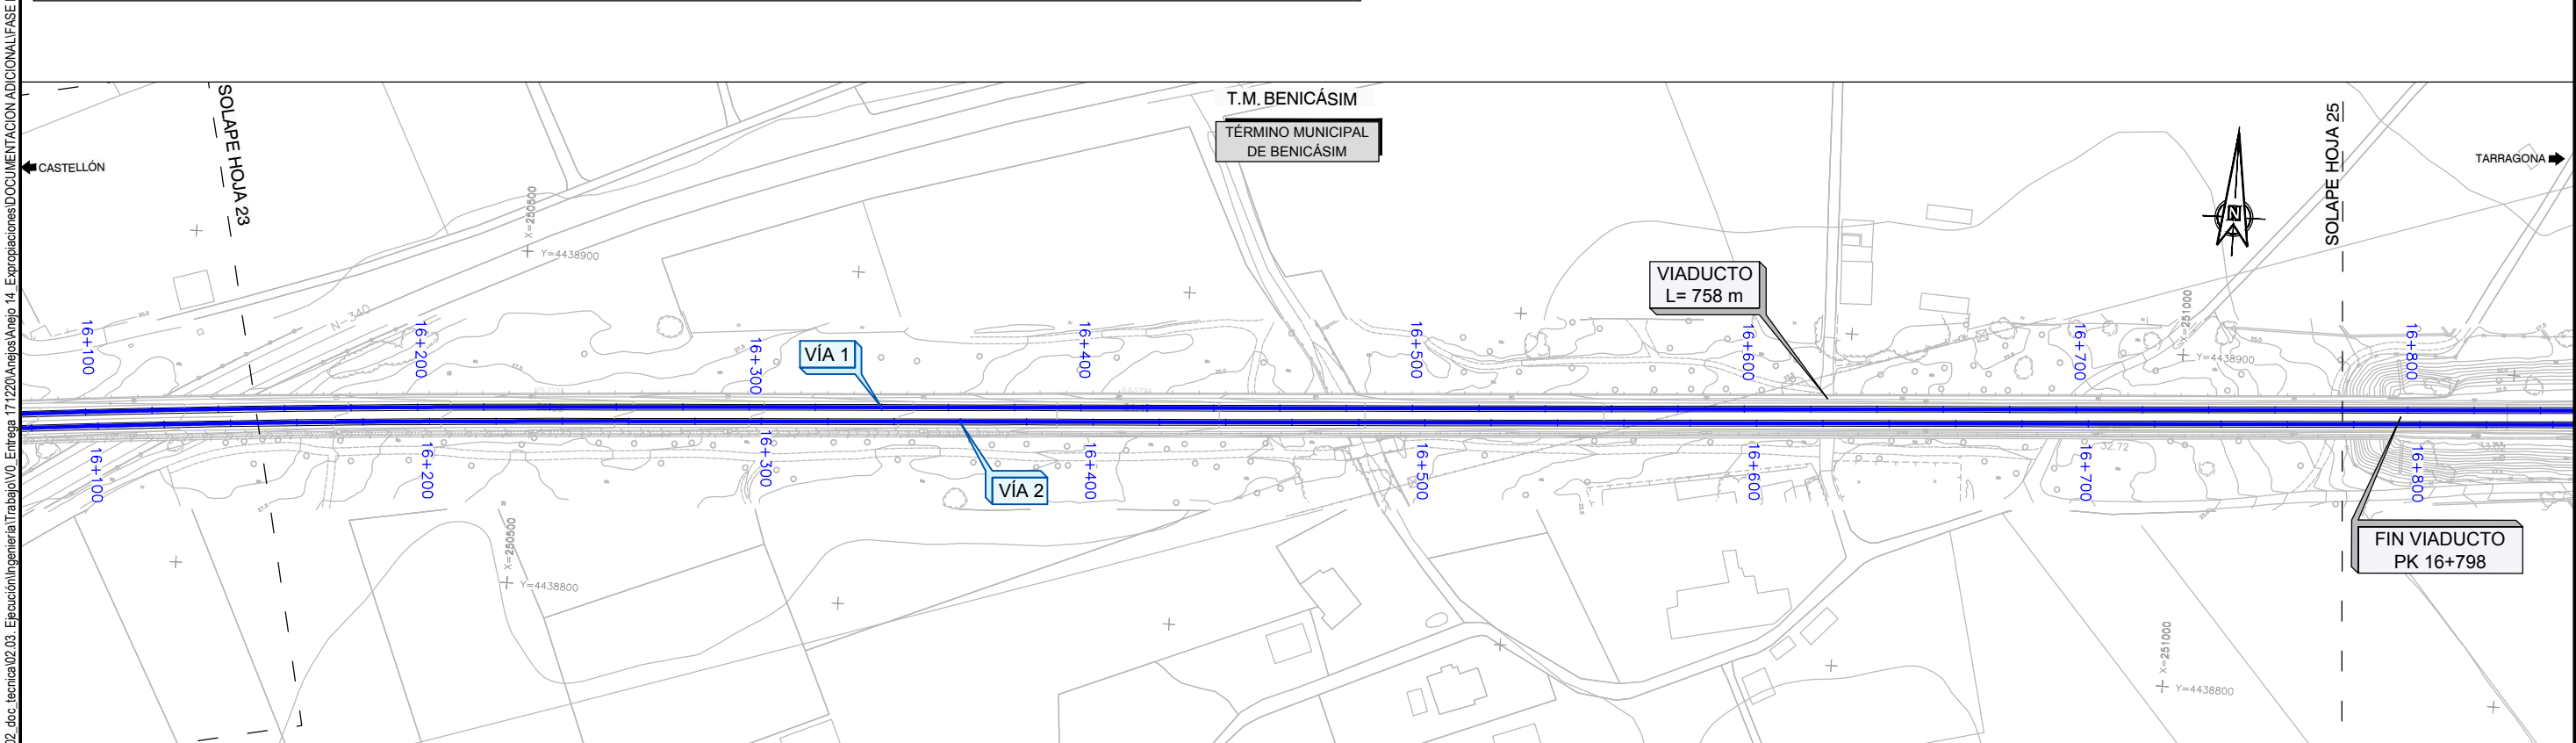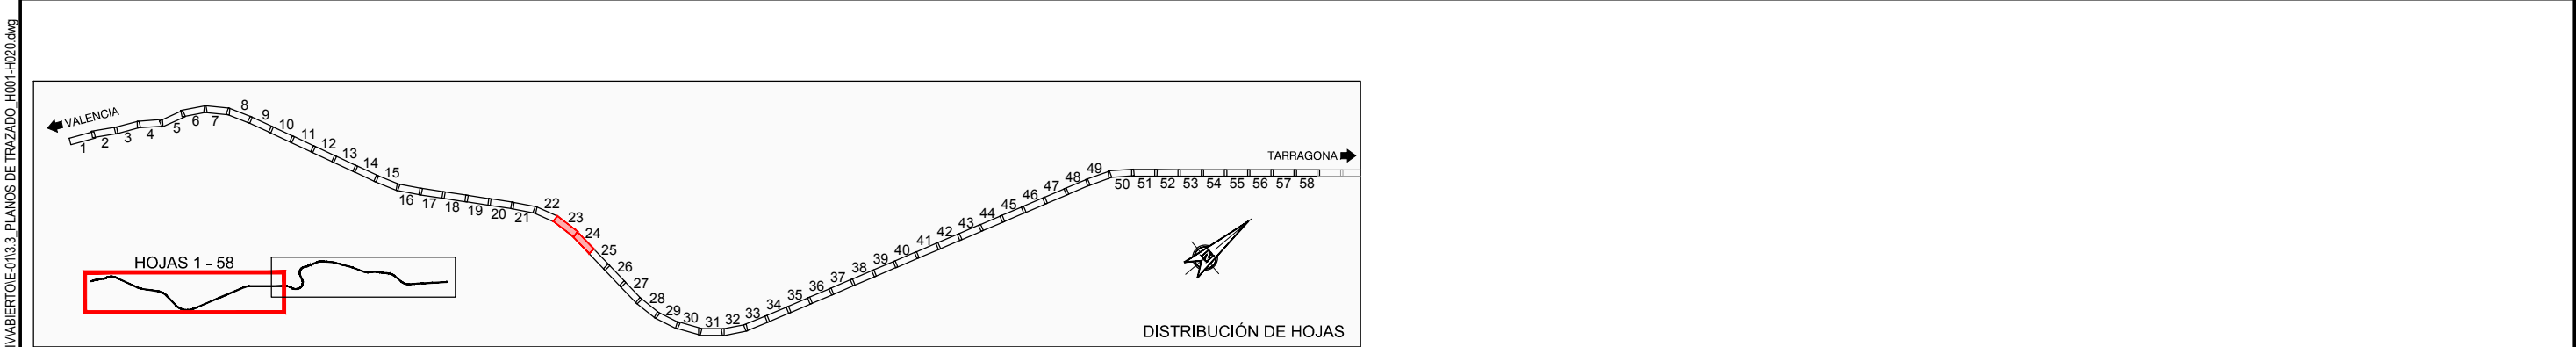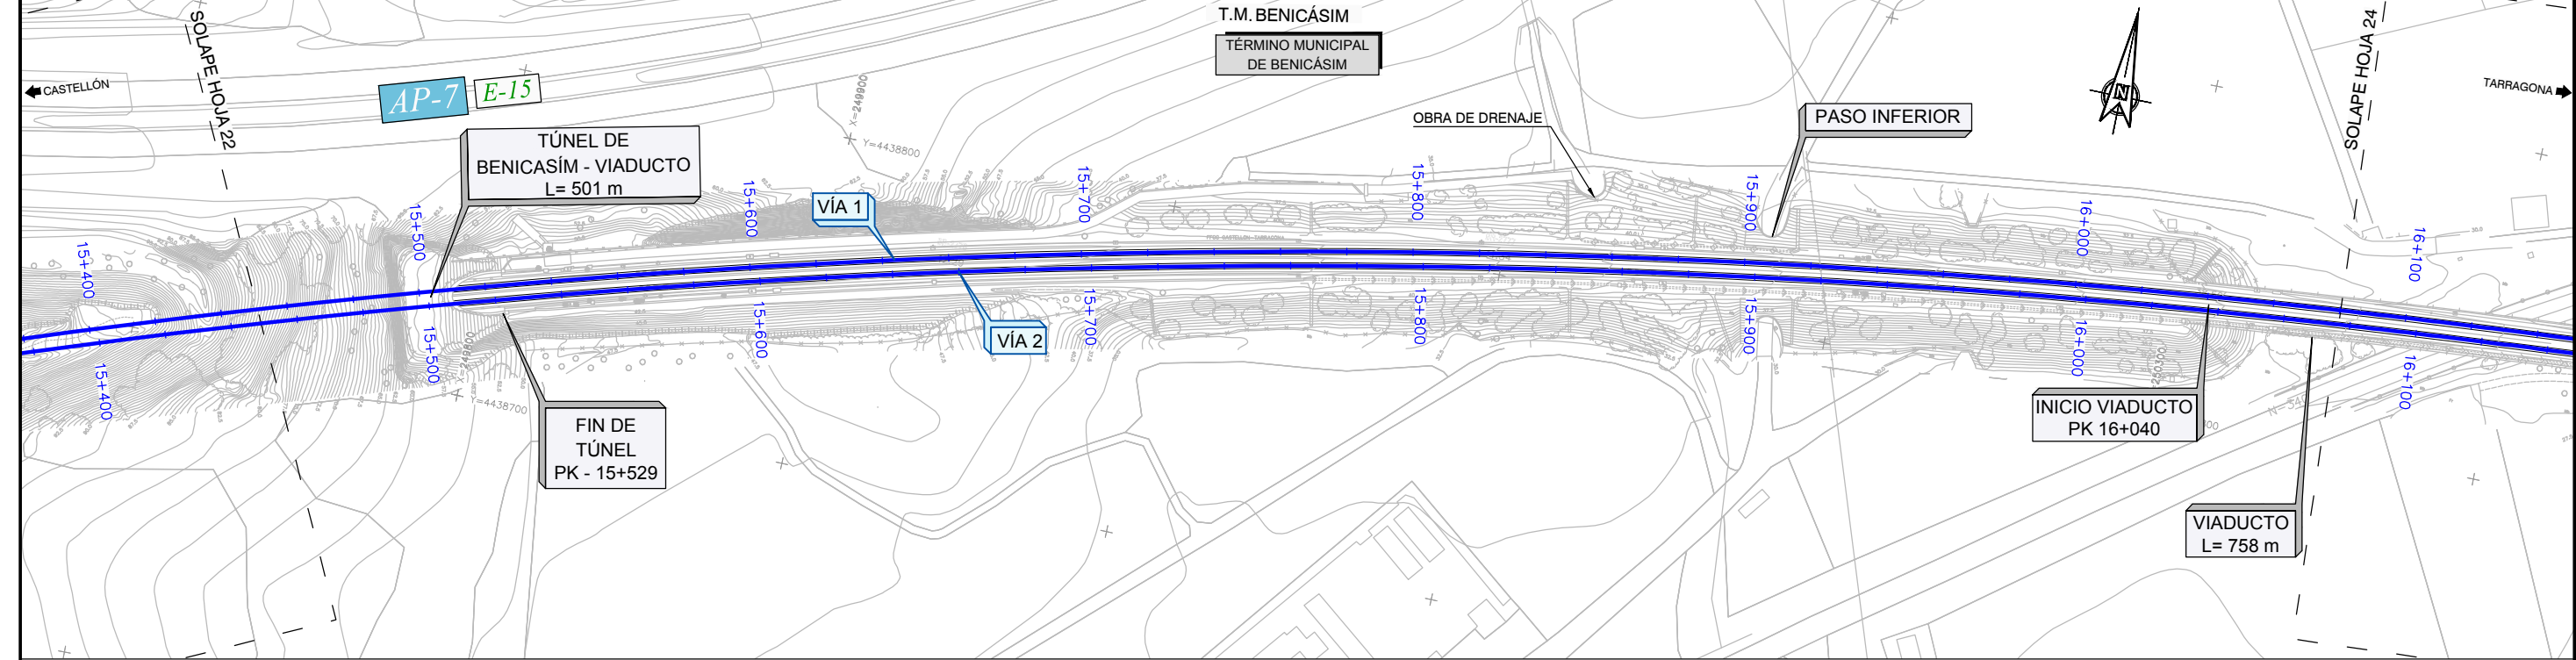

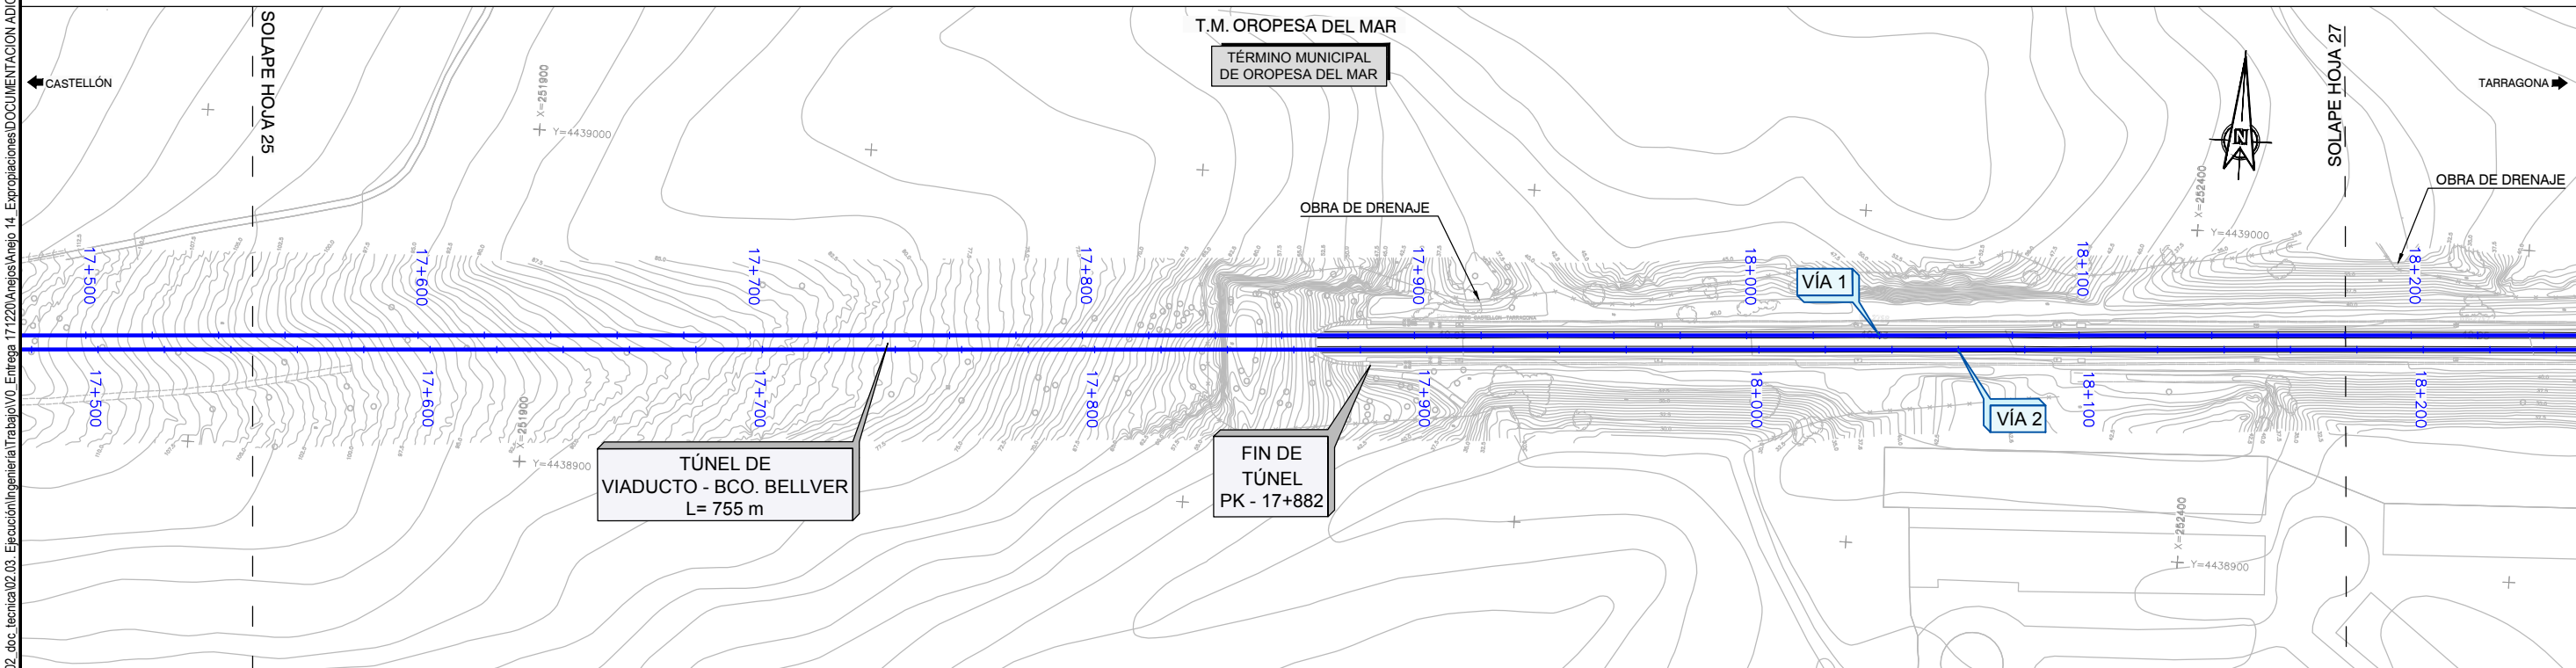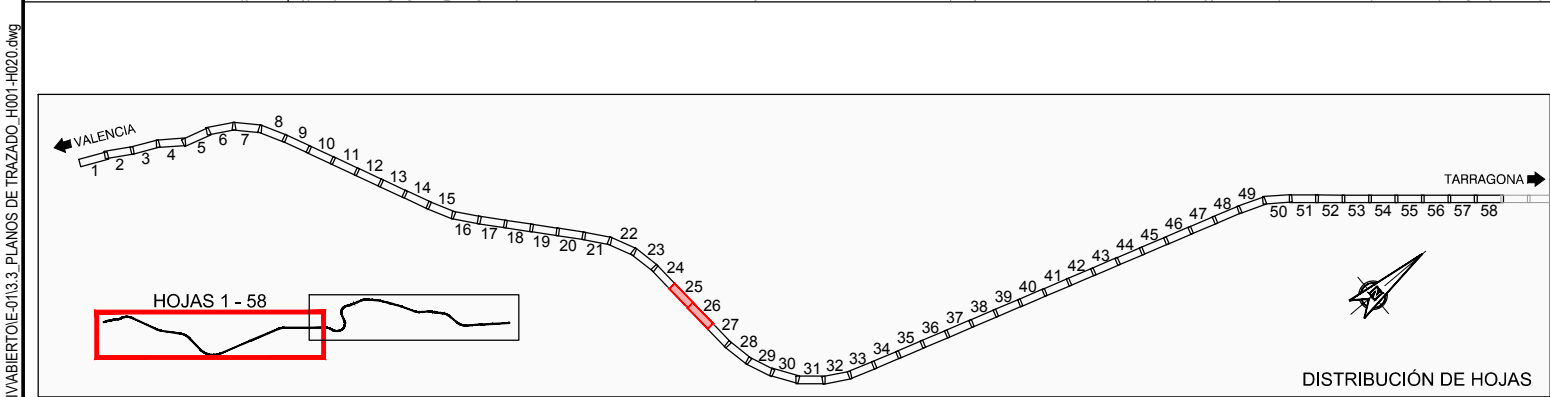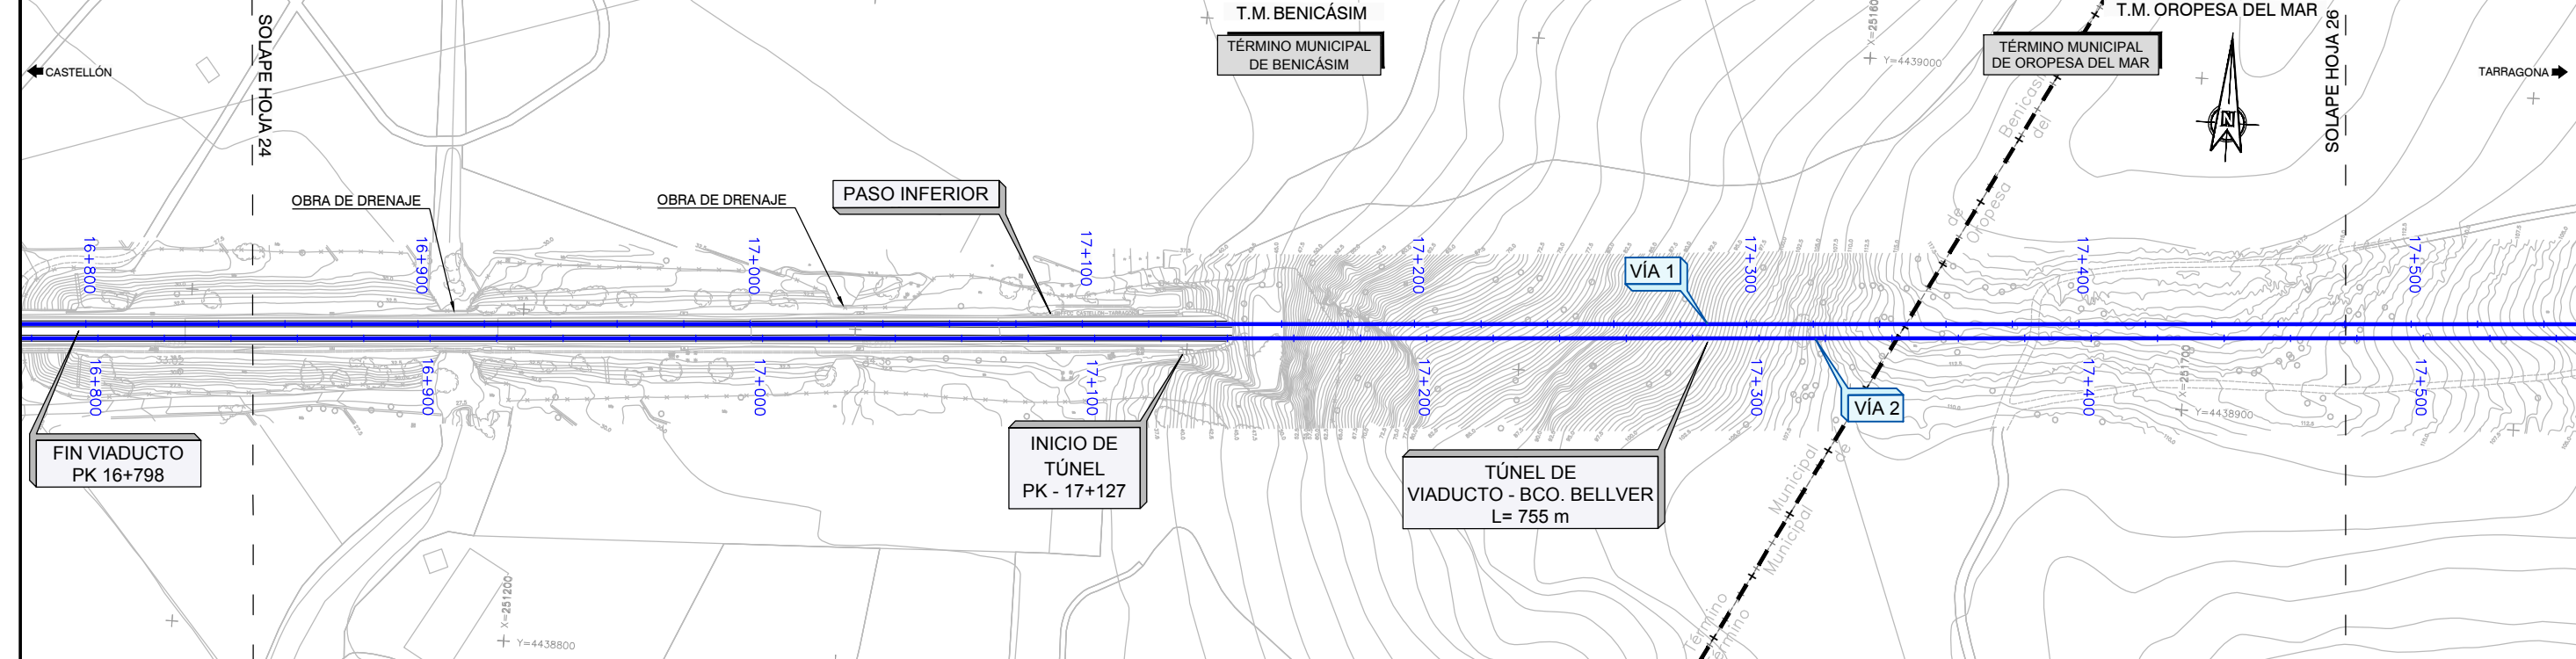

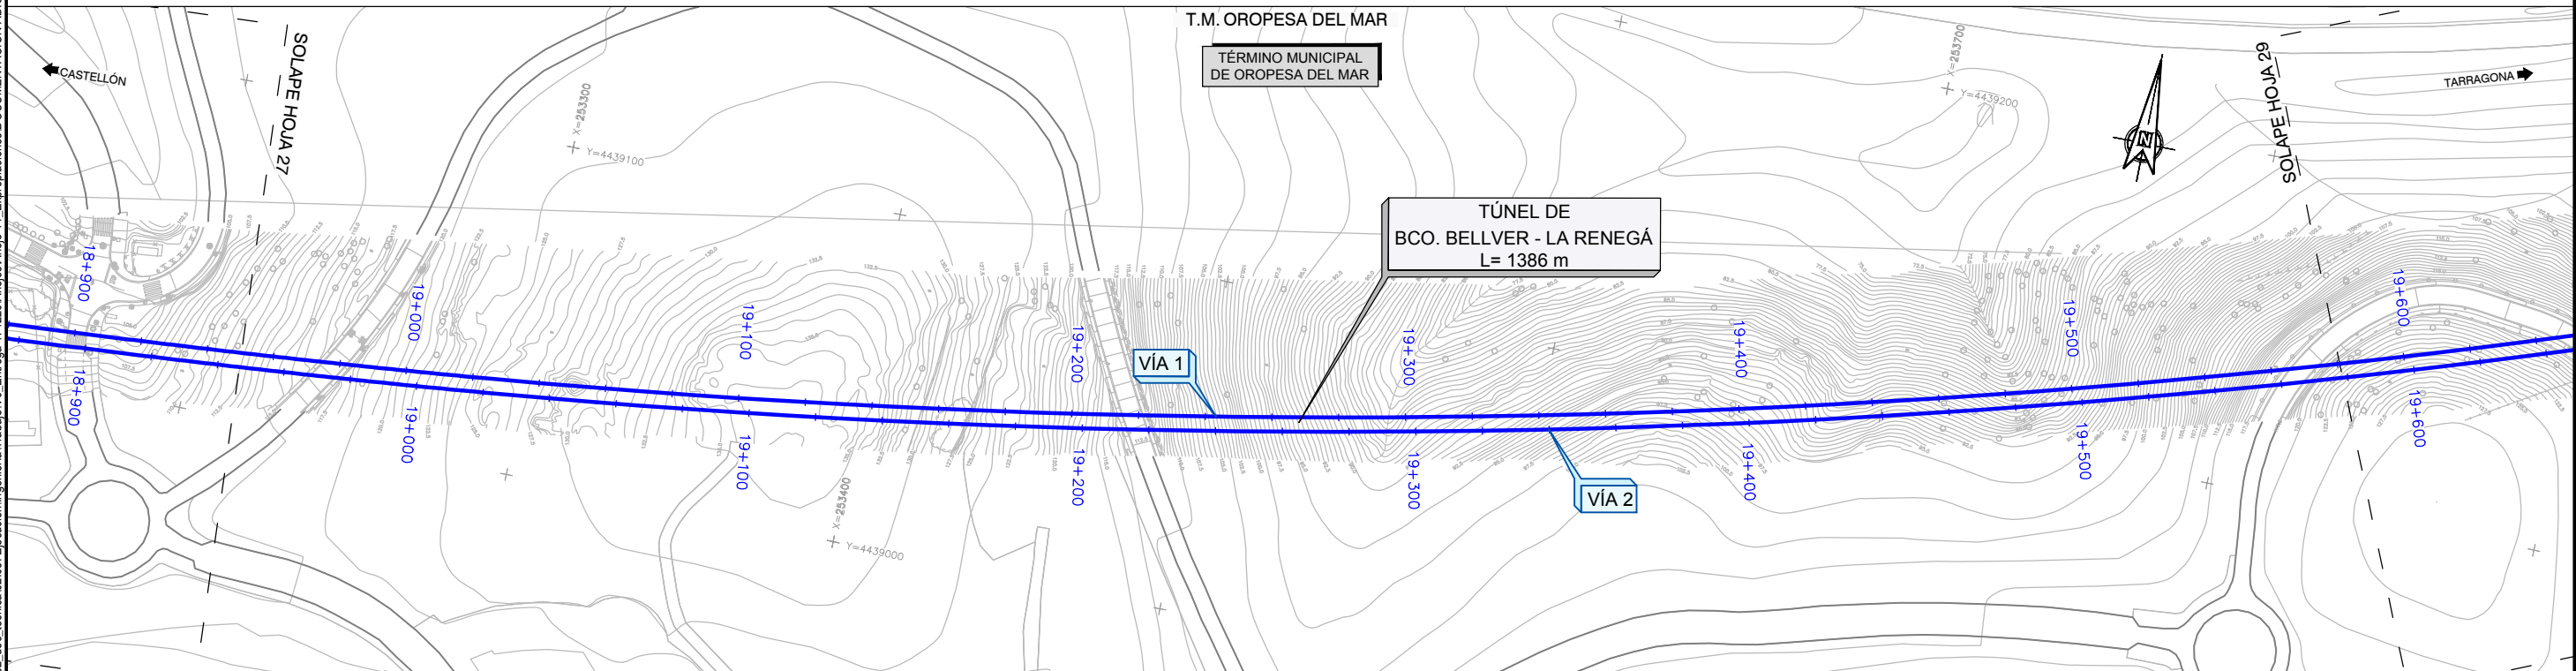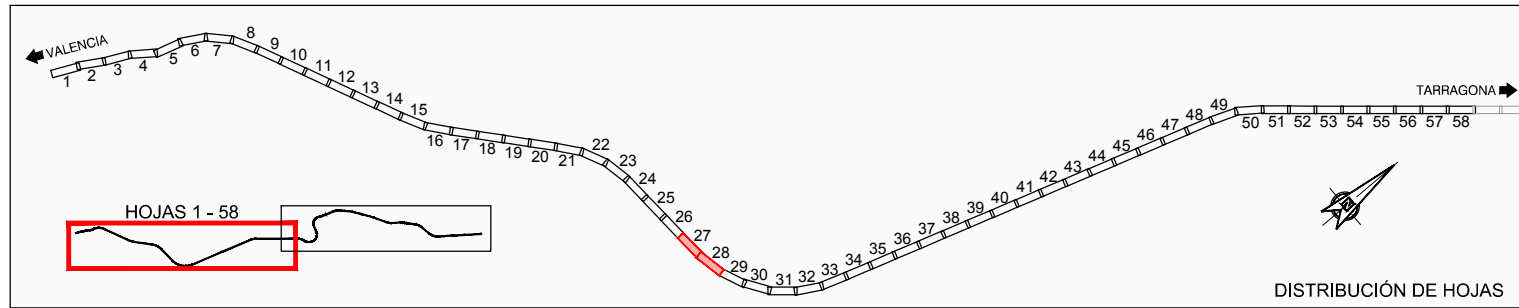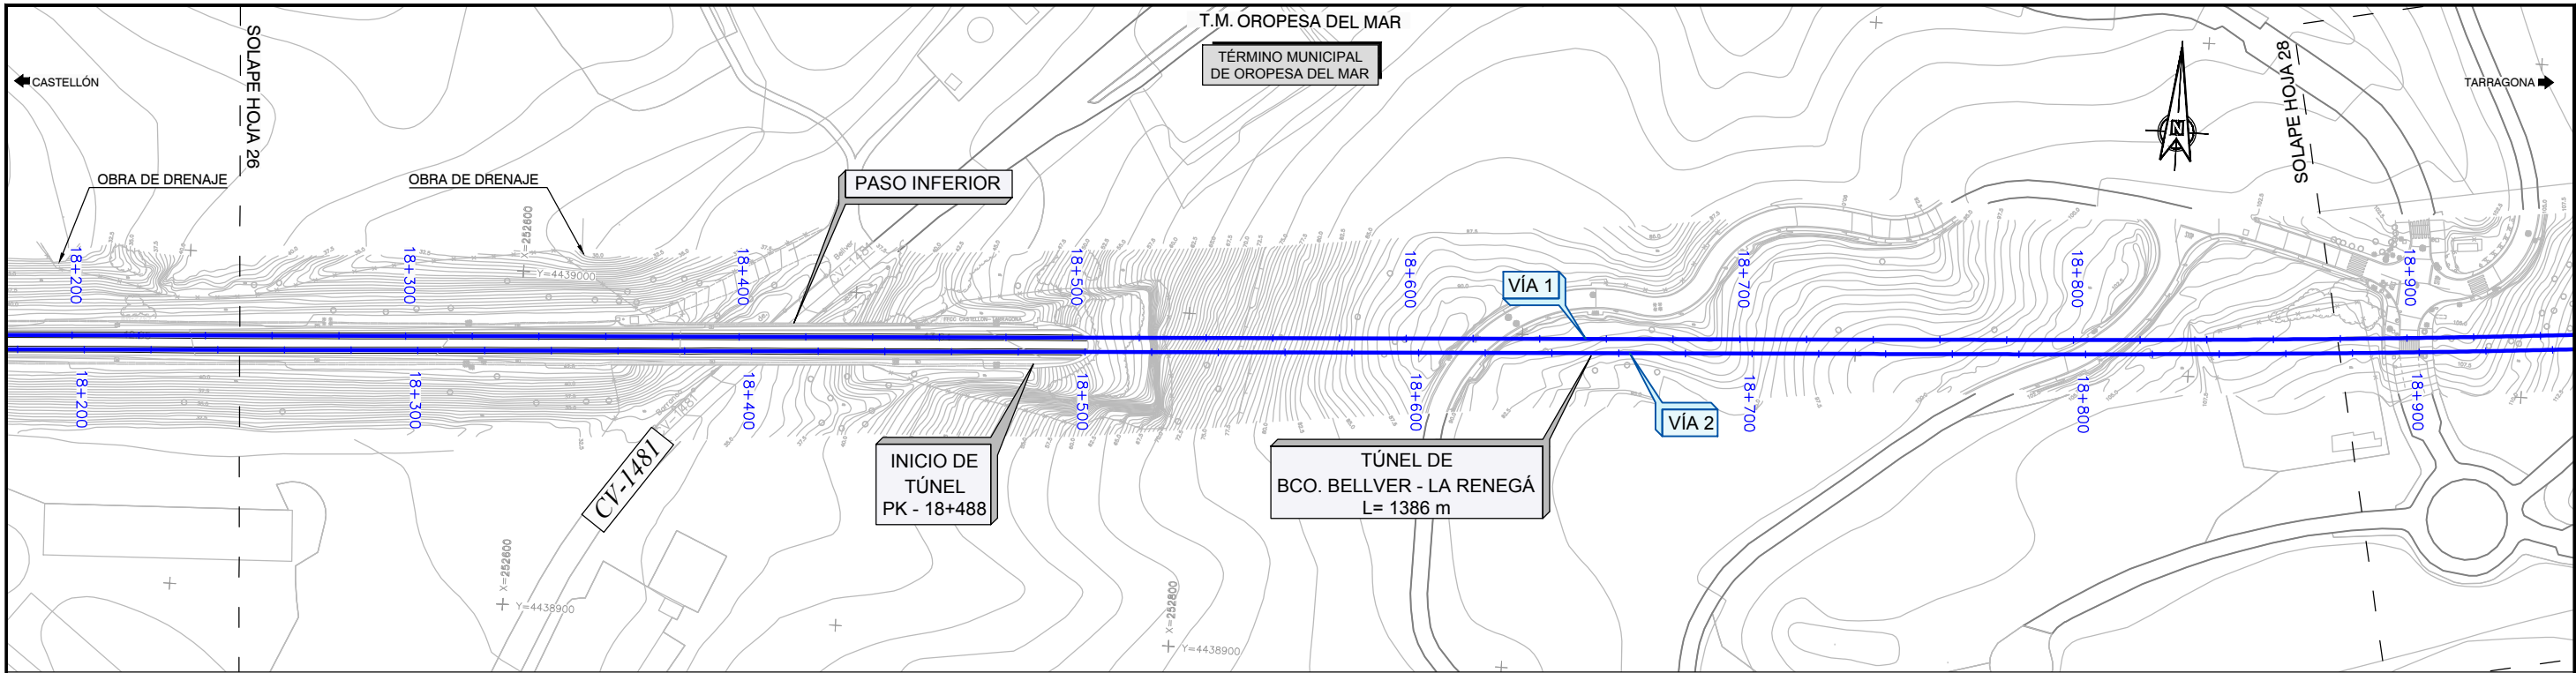

P:\2017\171469\02 - doc. tecnica\02.03. Ejecución\ingeniería\Trabajo\0. Entrega 17\1220\Anexo\Anexo 14. Expropiaciones\DOCUMENTACIÓN ADICIONAL\FASE IV\ABT\01\3.3. PLANOS DE TRAZADO. H001-H020.dwg



TÍTULO
PROYECTO DE CONSTRUCCIÓN PARA LA IMPLANTACIÓN DEL
ANCHO ESTÁNDAR EN EL CORREDOR MEDITERRÁNEO.
TRAMO: CASTELLBISBAL - MURCIA.
SUBTRAMO: CASTELLÓN - VINARÓZ. VÍA Y ELECTRIFICACIÓN


AUTOR DEL PROYECTO

ineco
Mª VICTORIA PAREJO DELGADO

DIRECTOR DEL PROYECTO

adif
ANA Mª FERNÁNDEZ ESCRIBÁ




ESCALA NORMAL
1:2.000
Numérica Gráfica



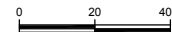





FECHA
DICIEMBRE
2017




TÍTULO DEL PLANO
PLANOS DE TRAZADO




Nº DE PLANO
3.3
Hoja 14 de 58

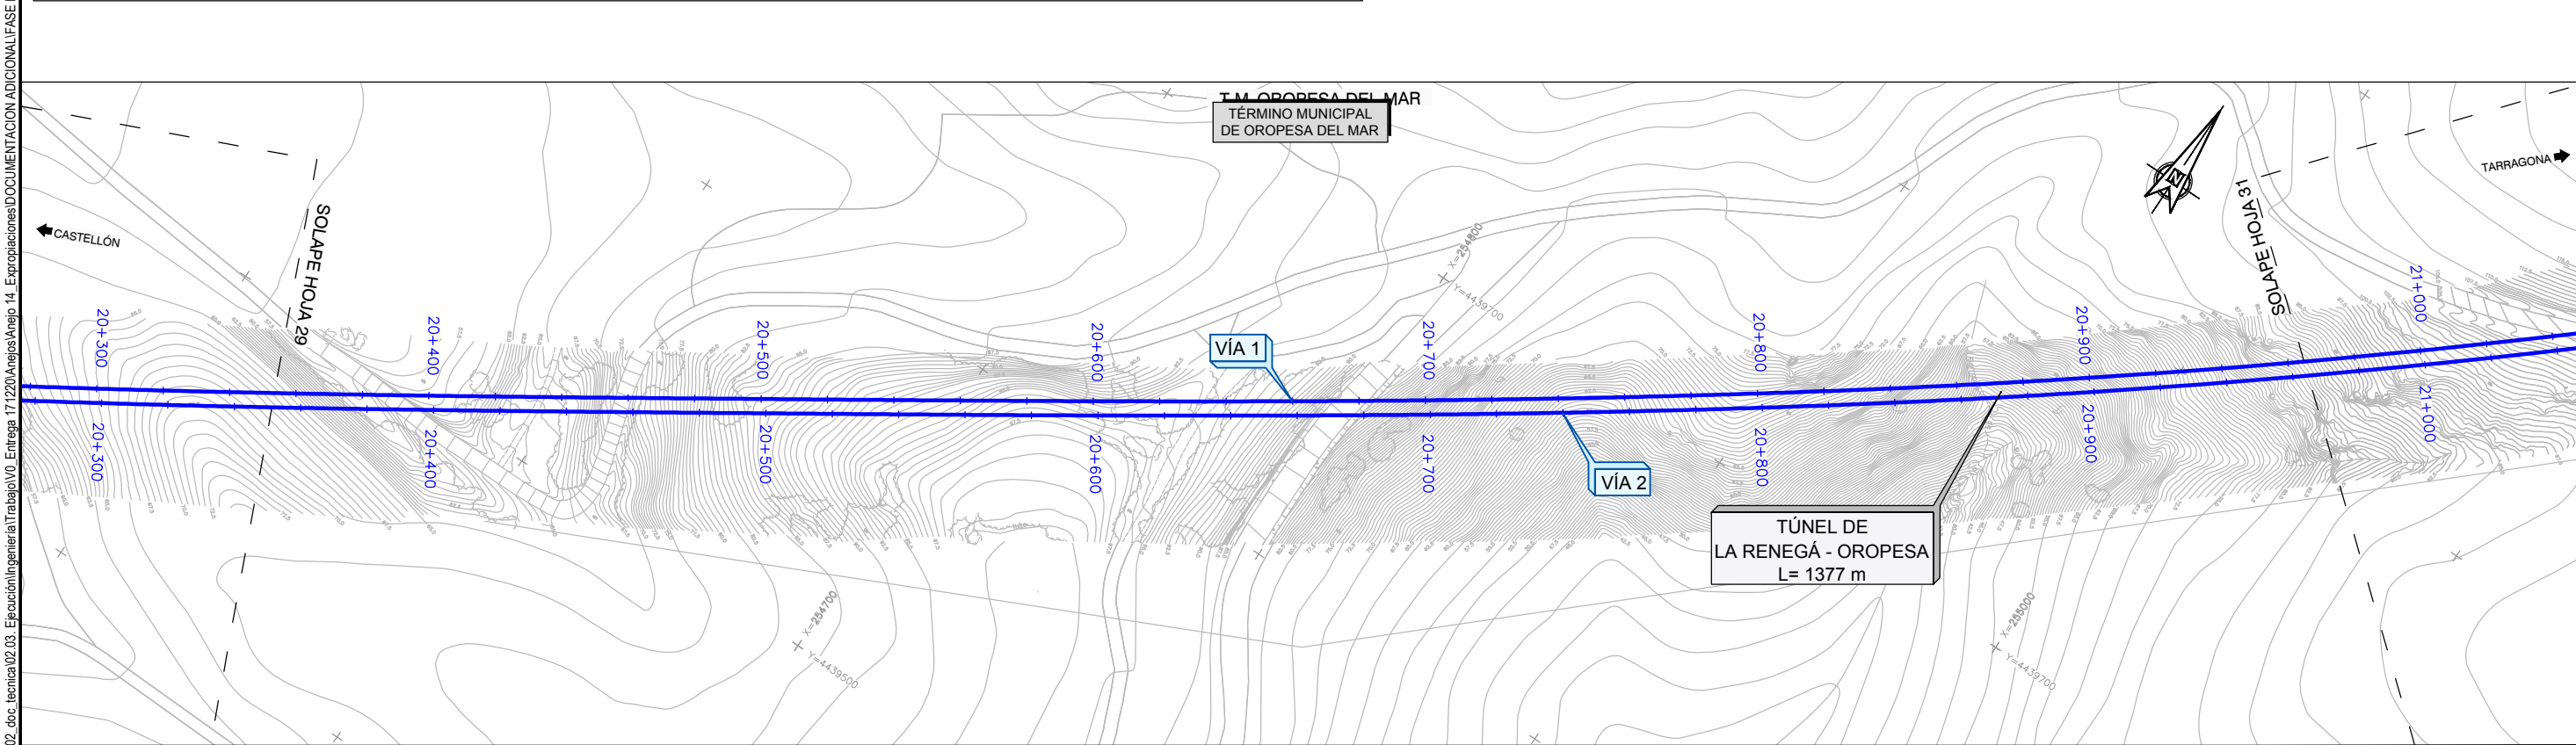
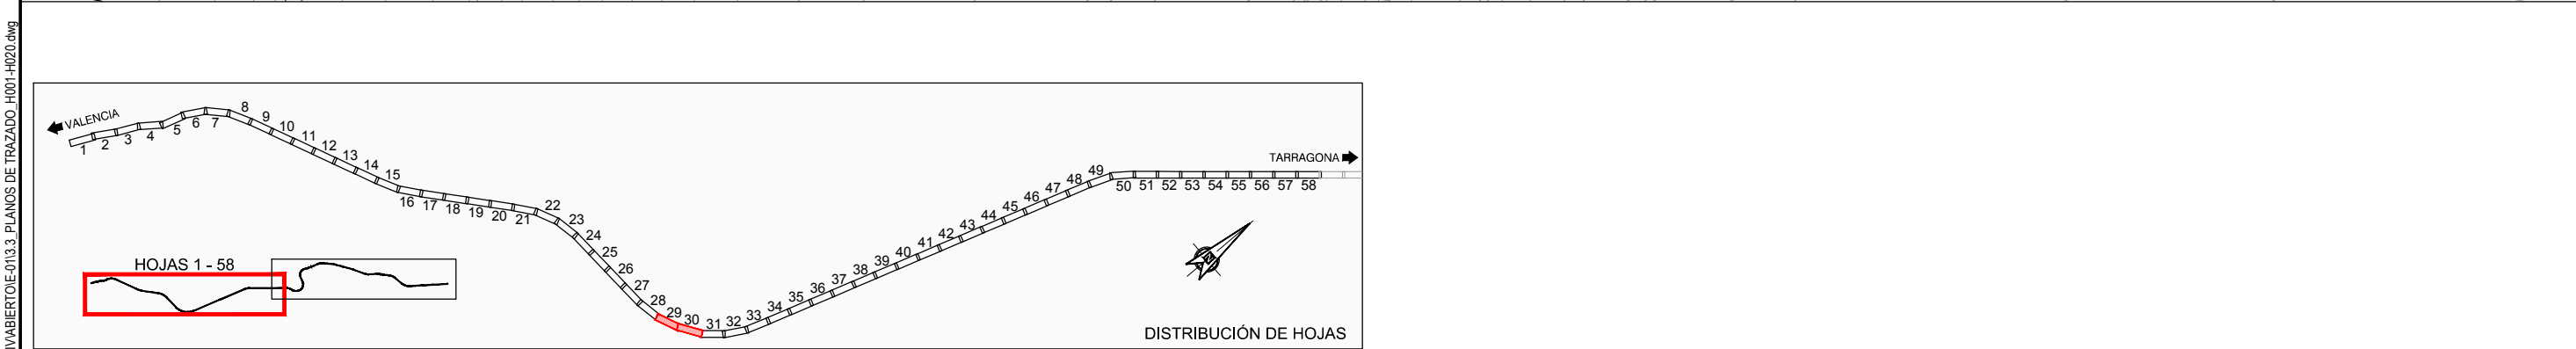
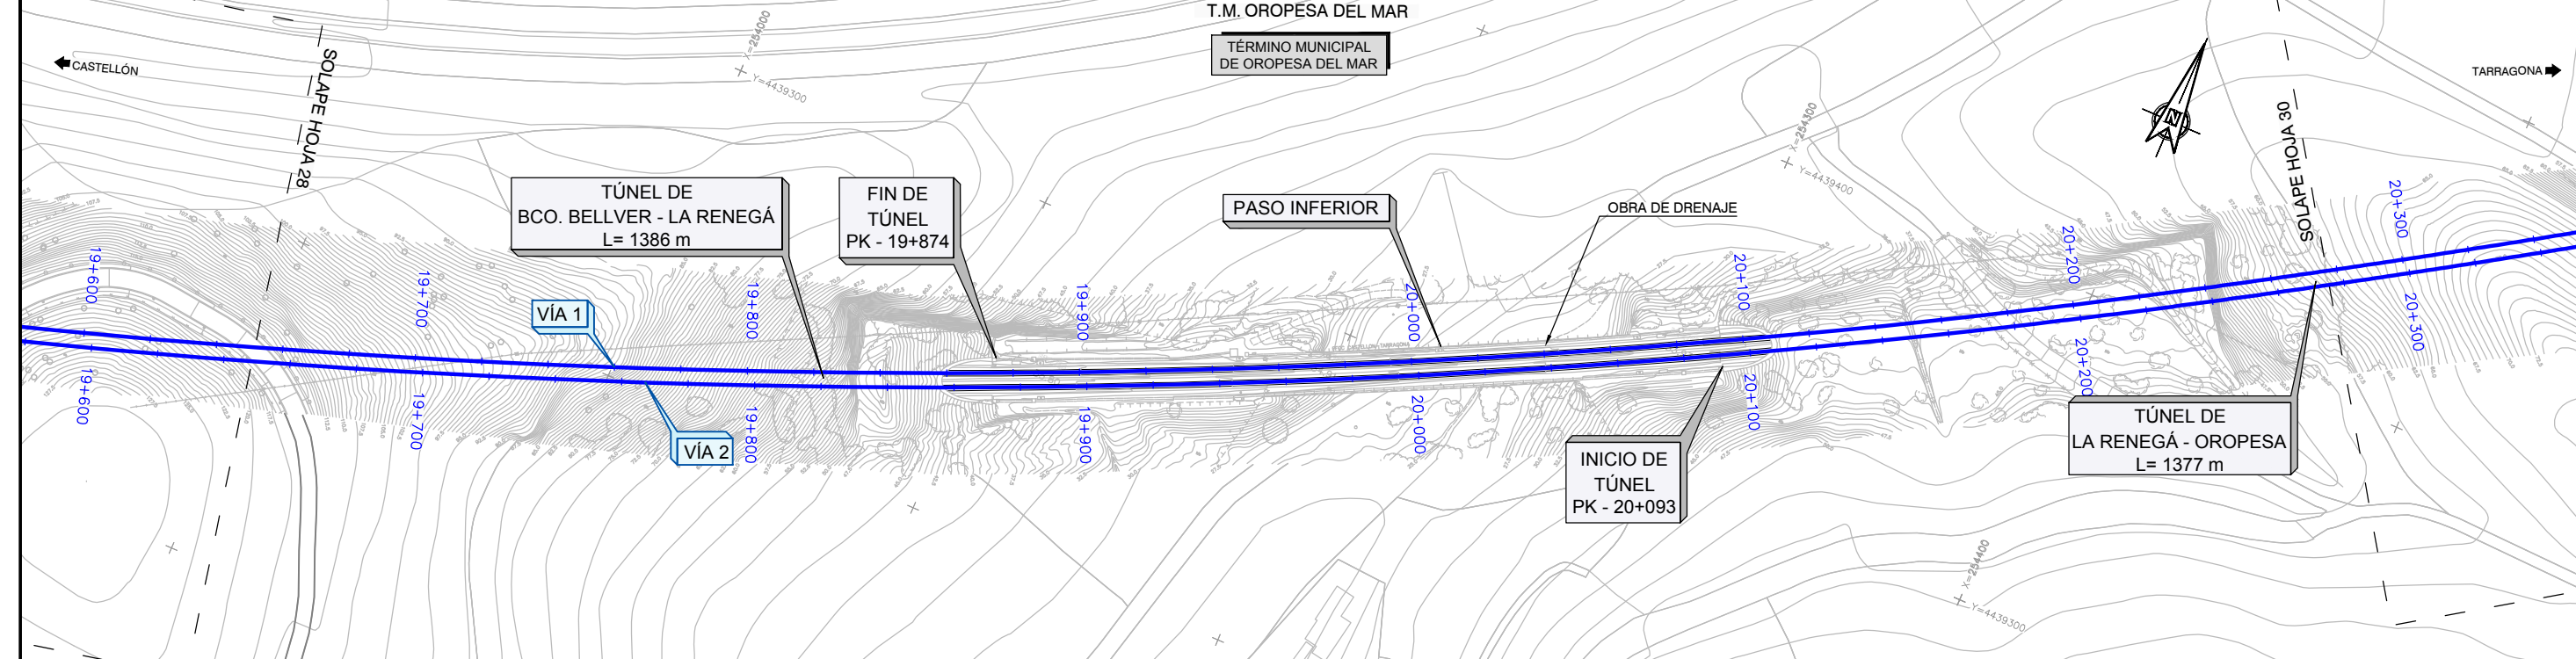


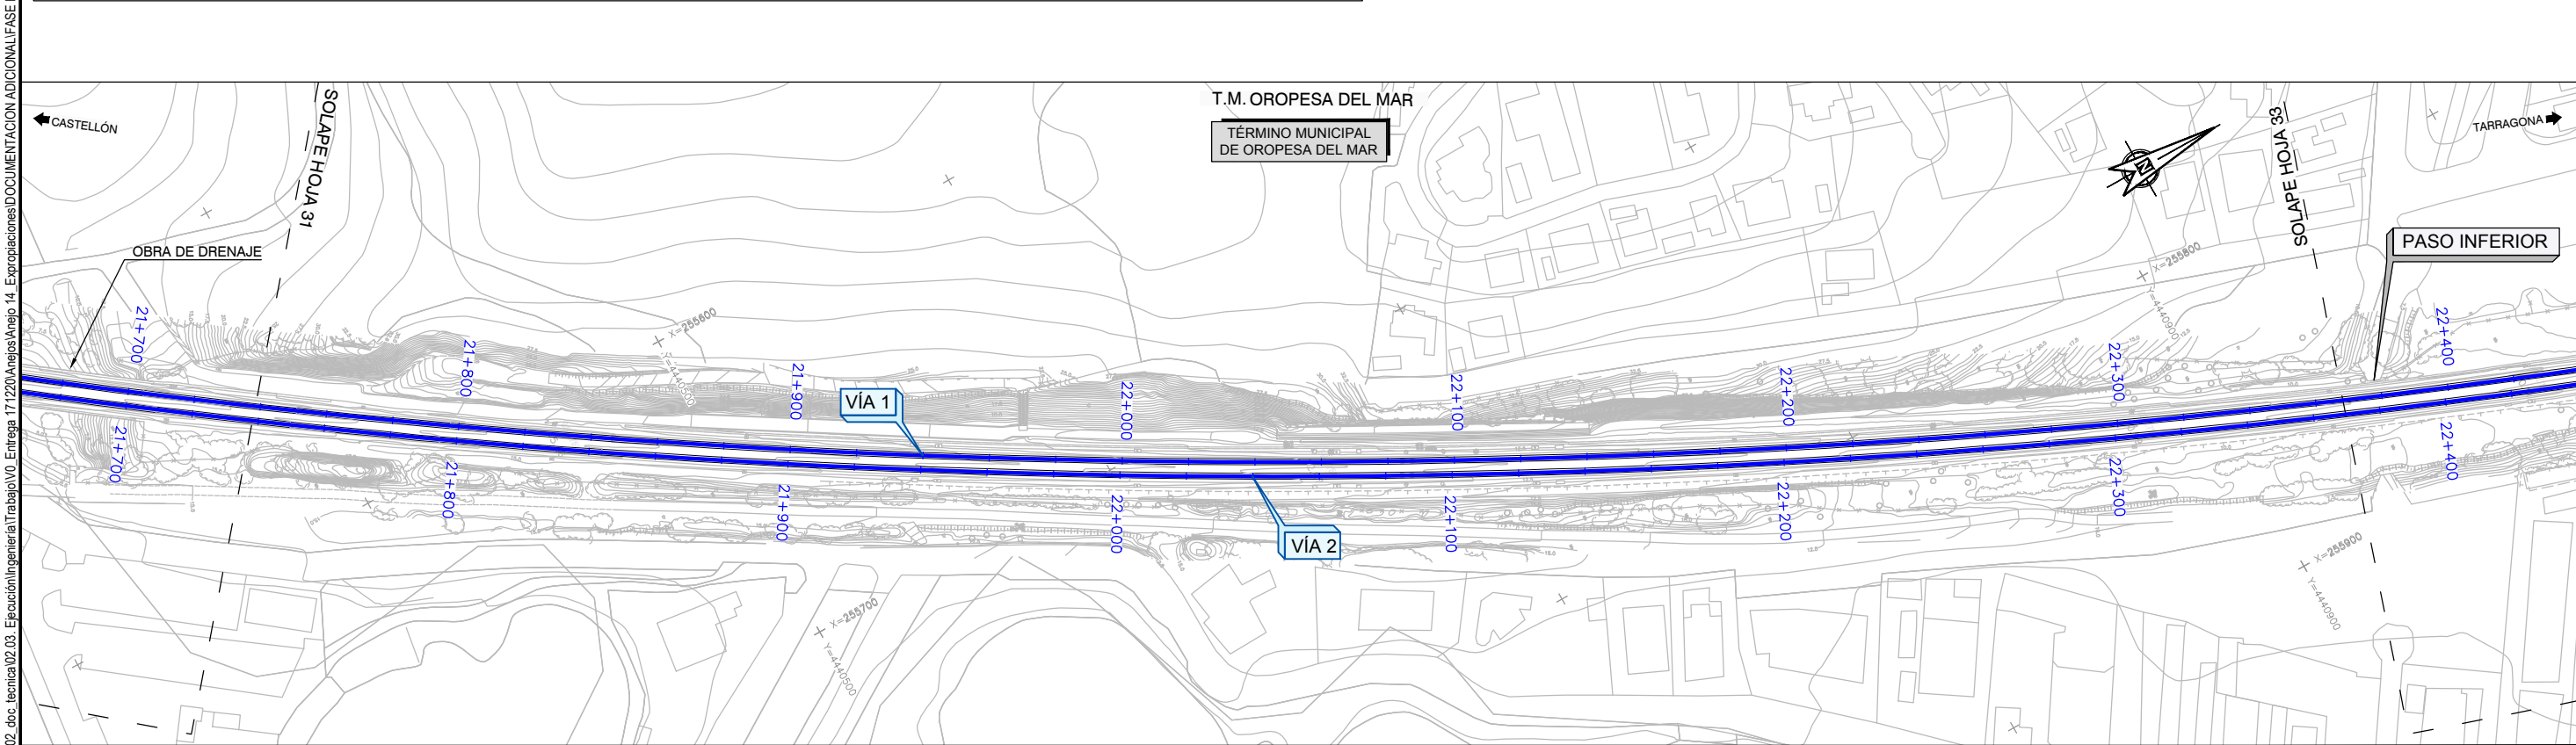
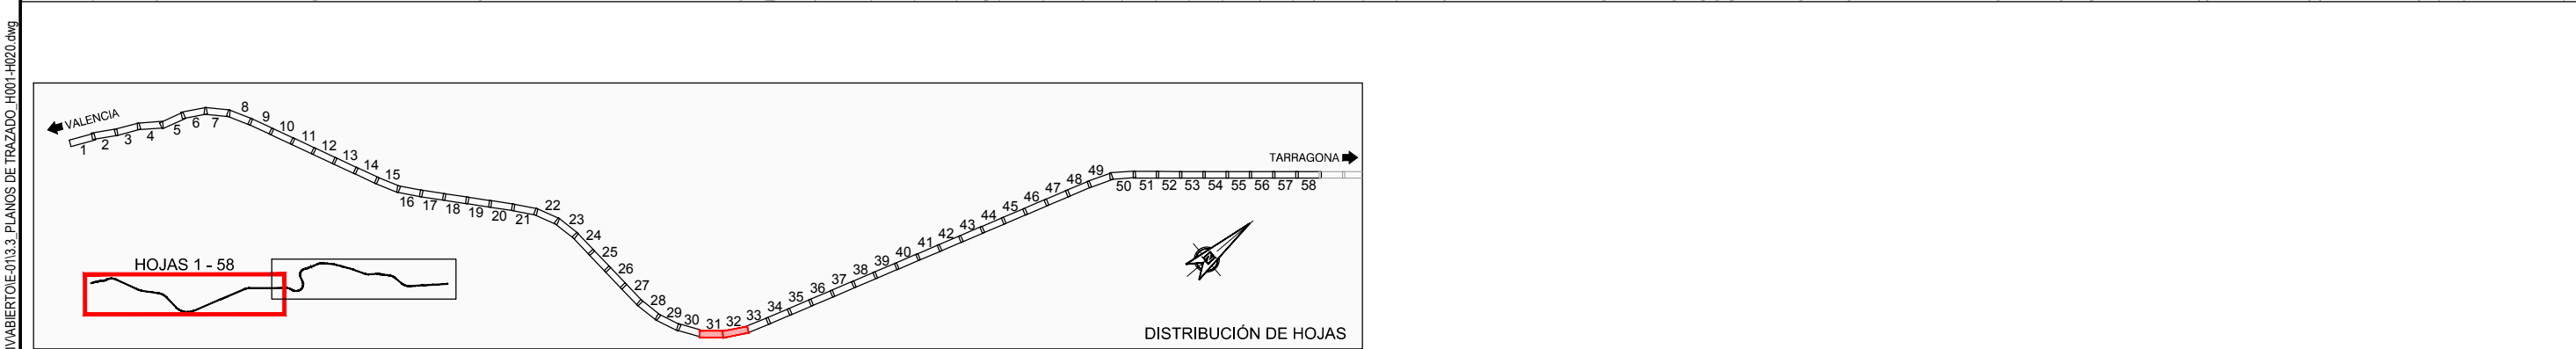
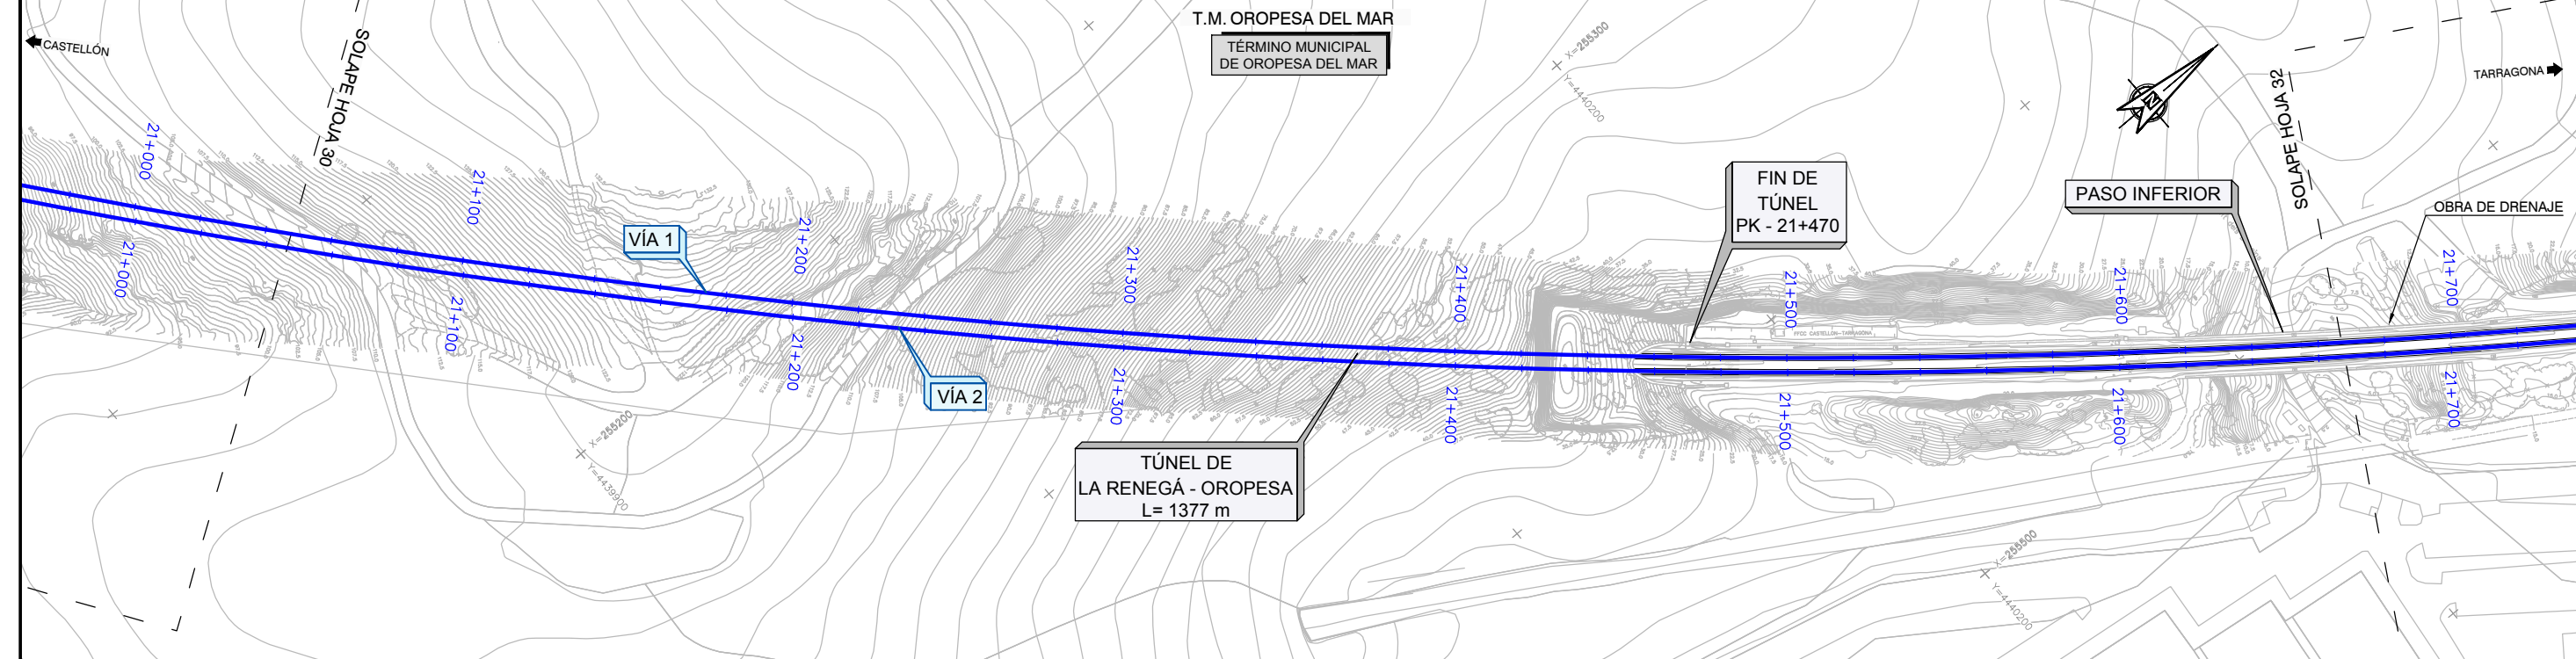


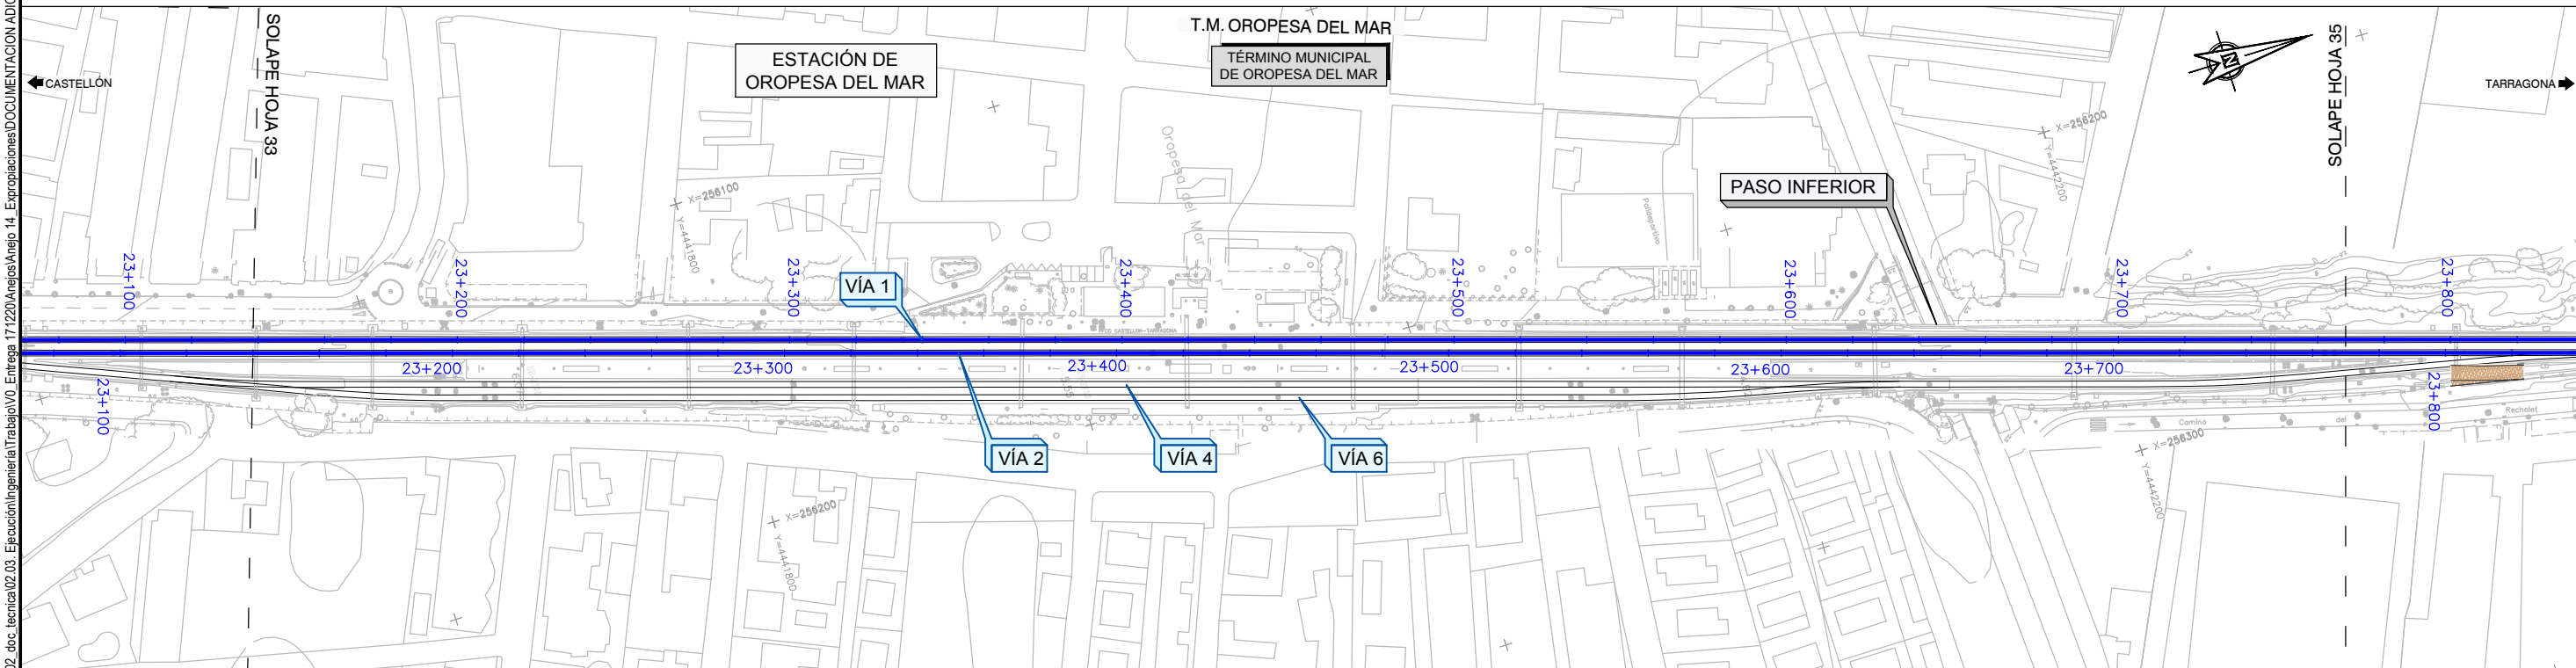
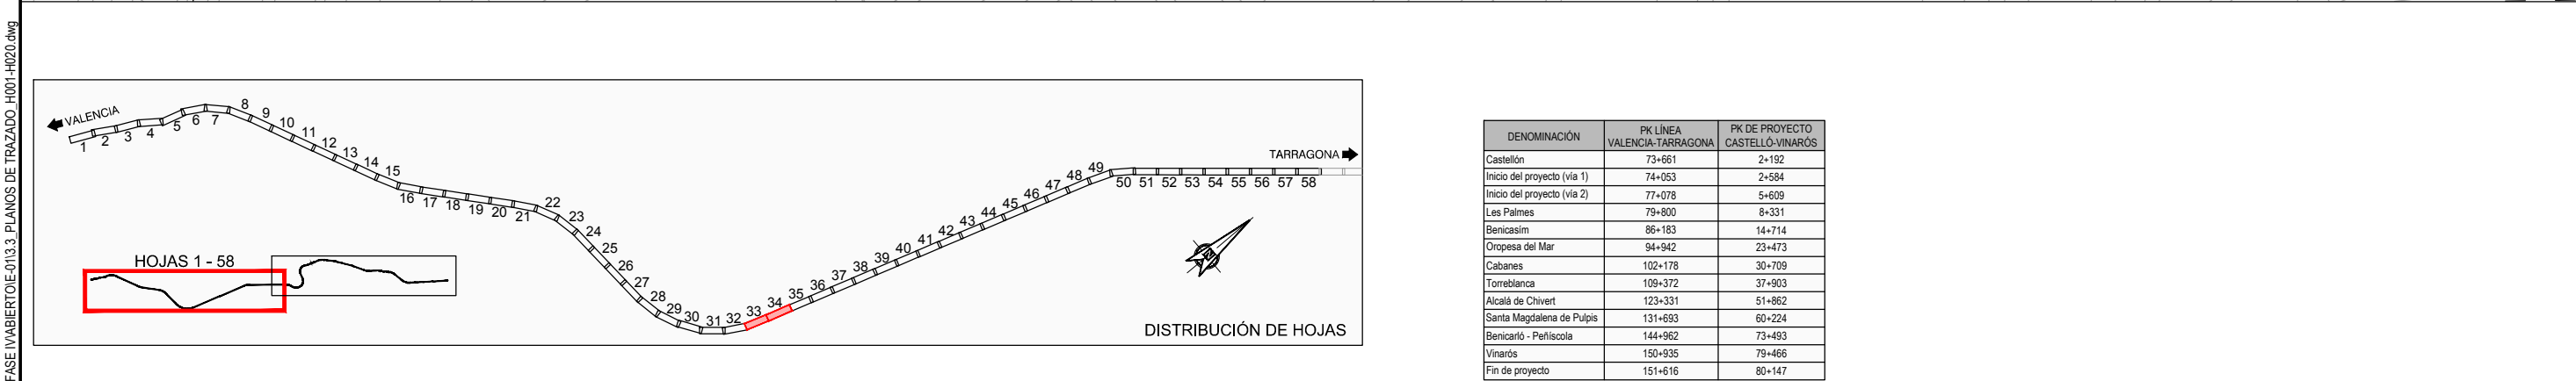
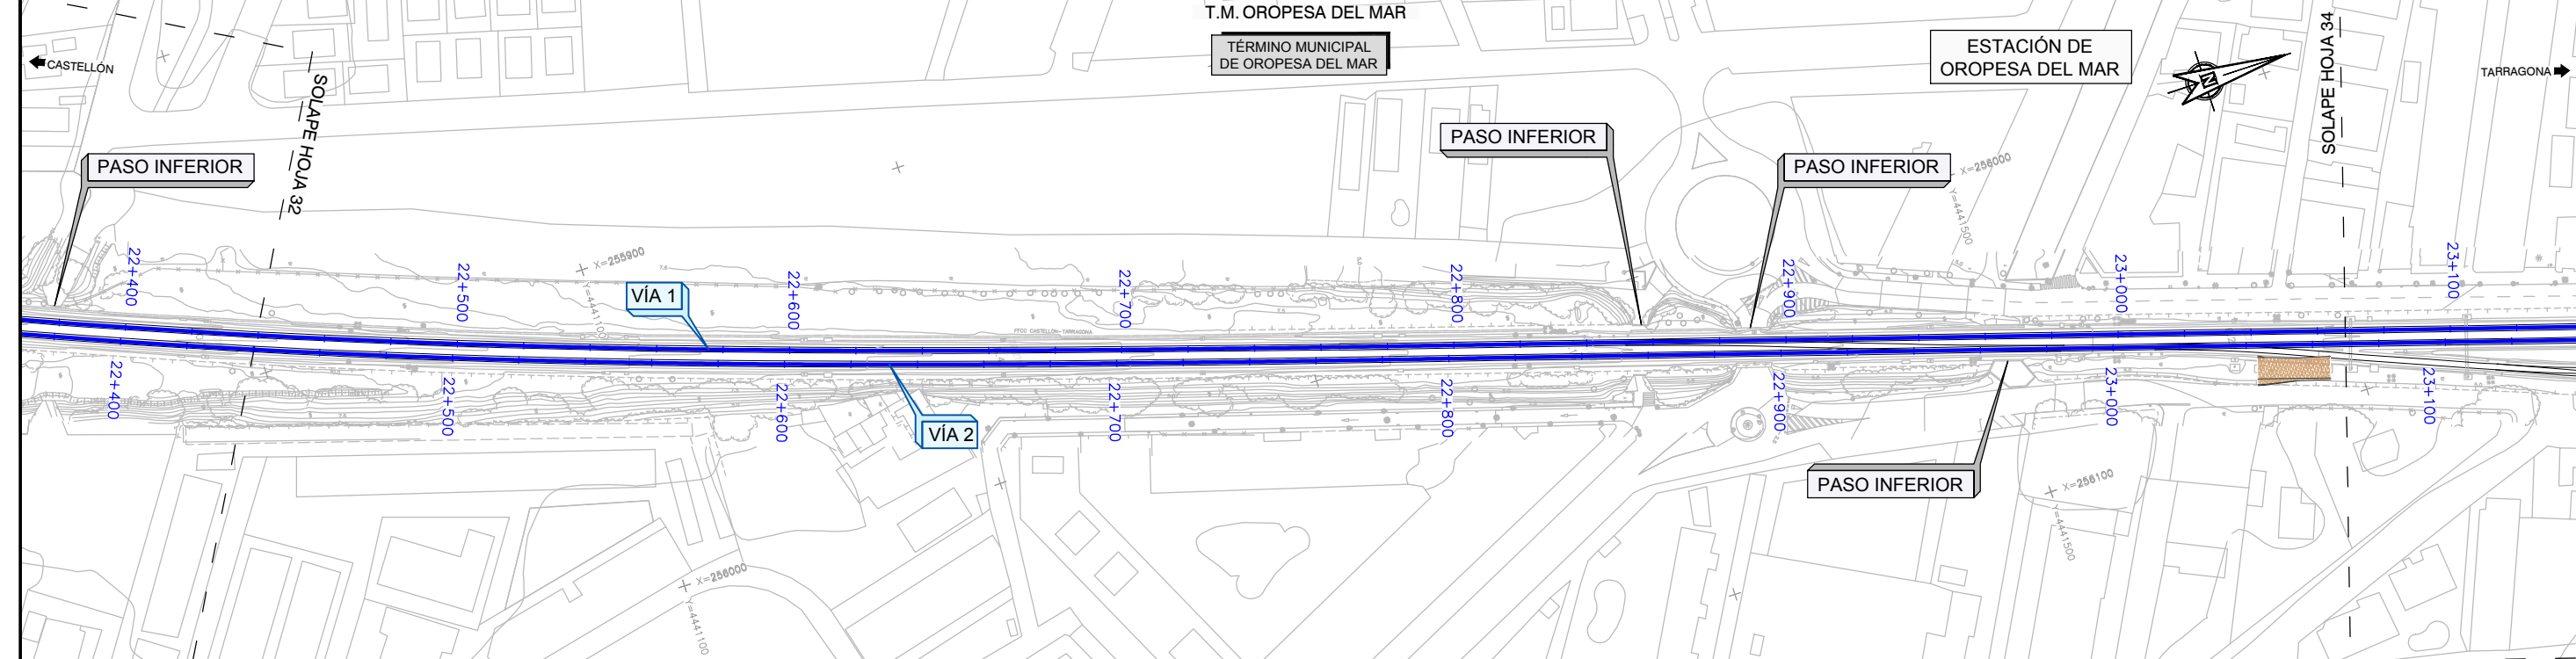


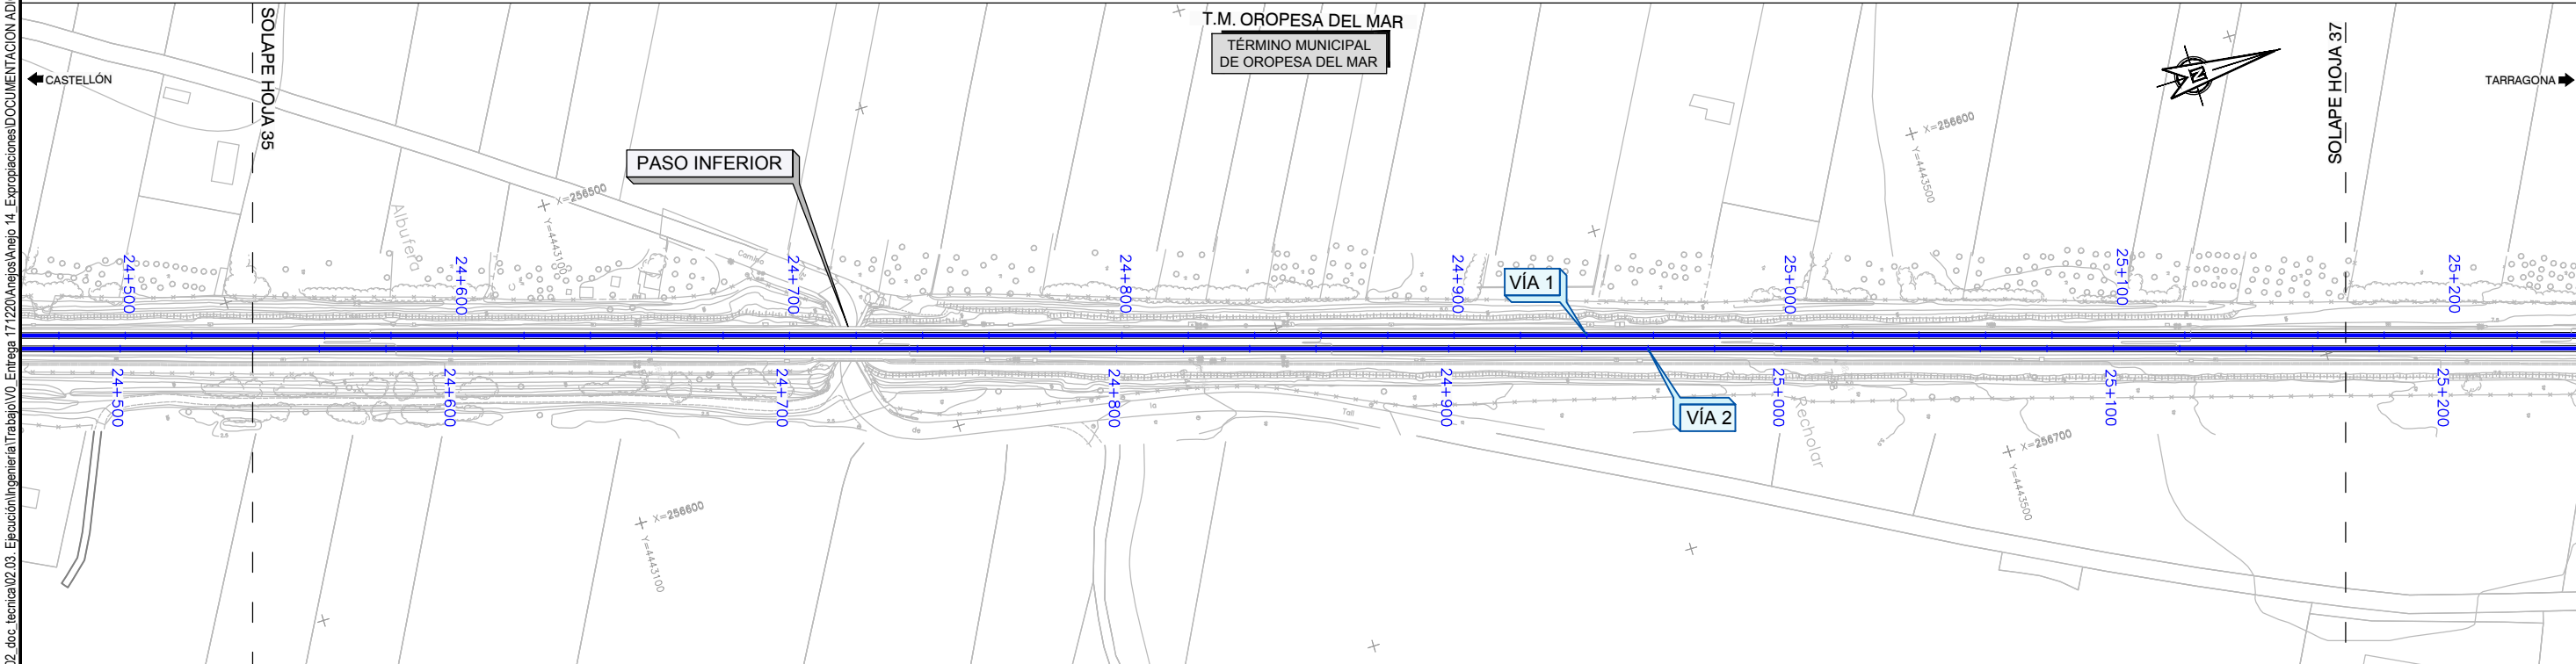
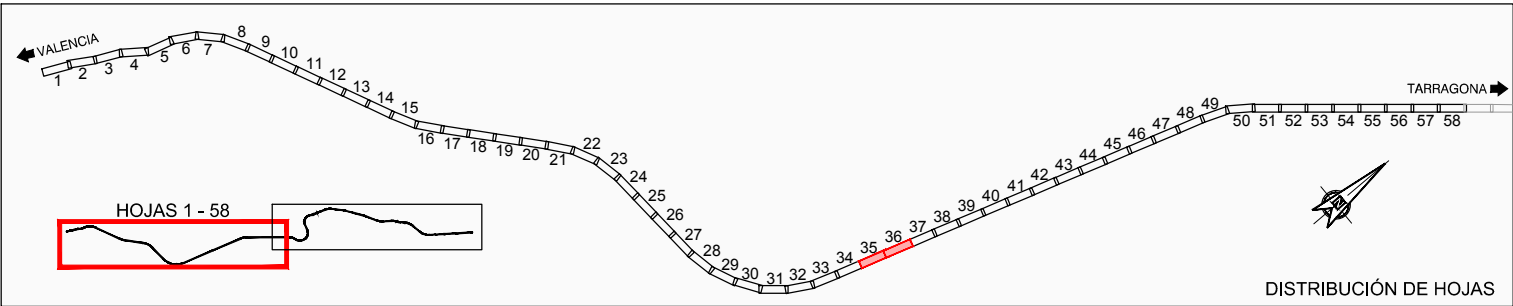
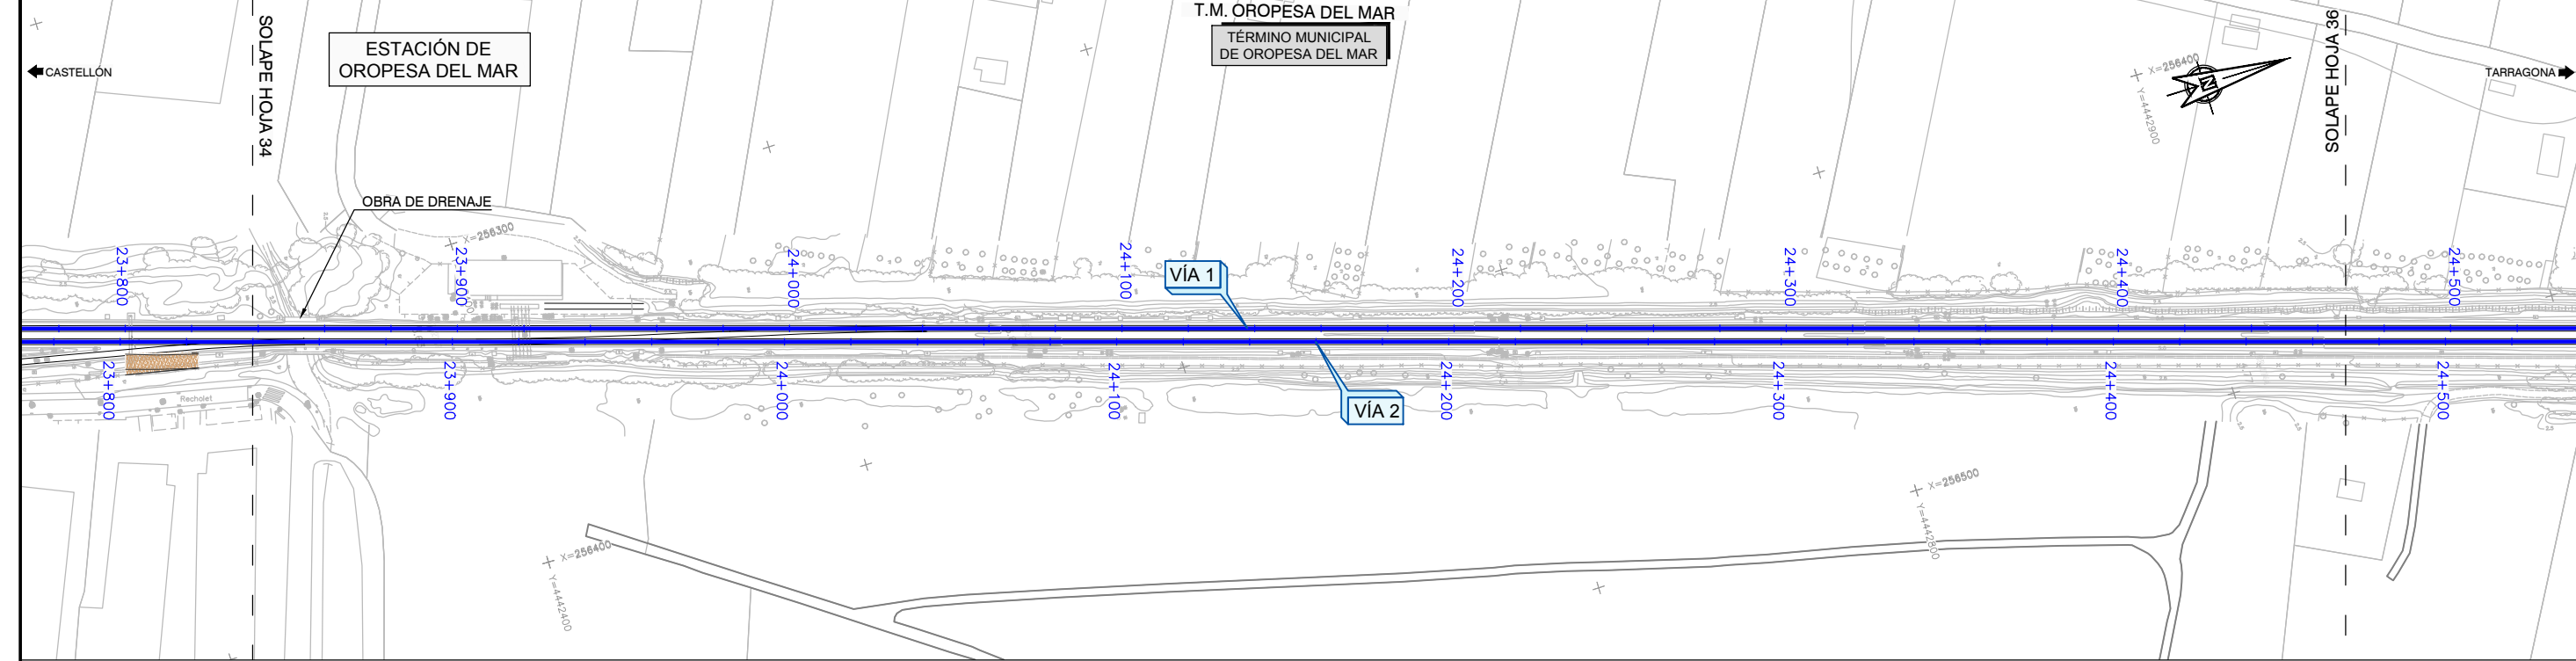


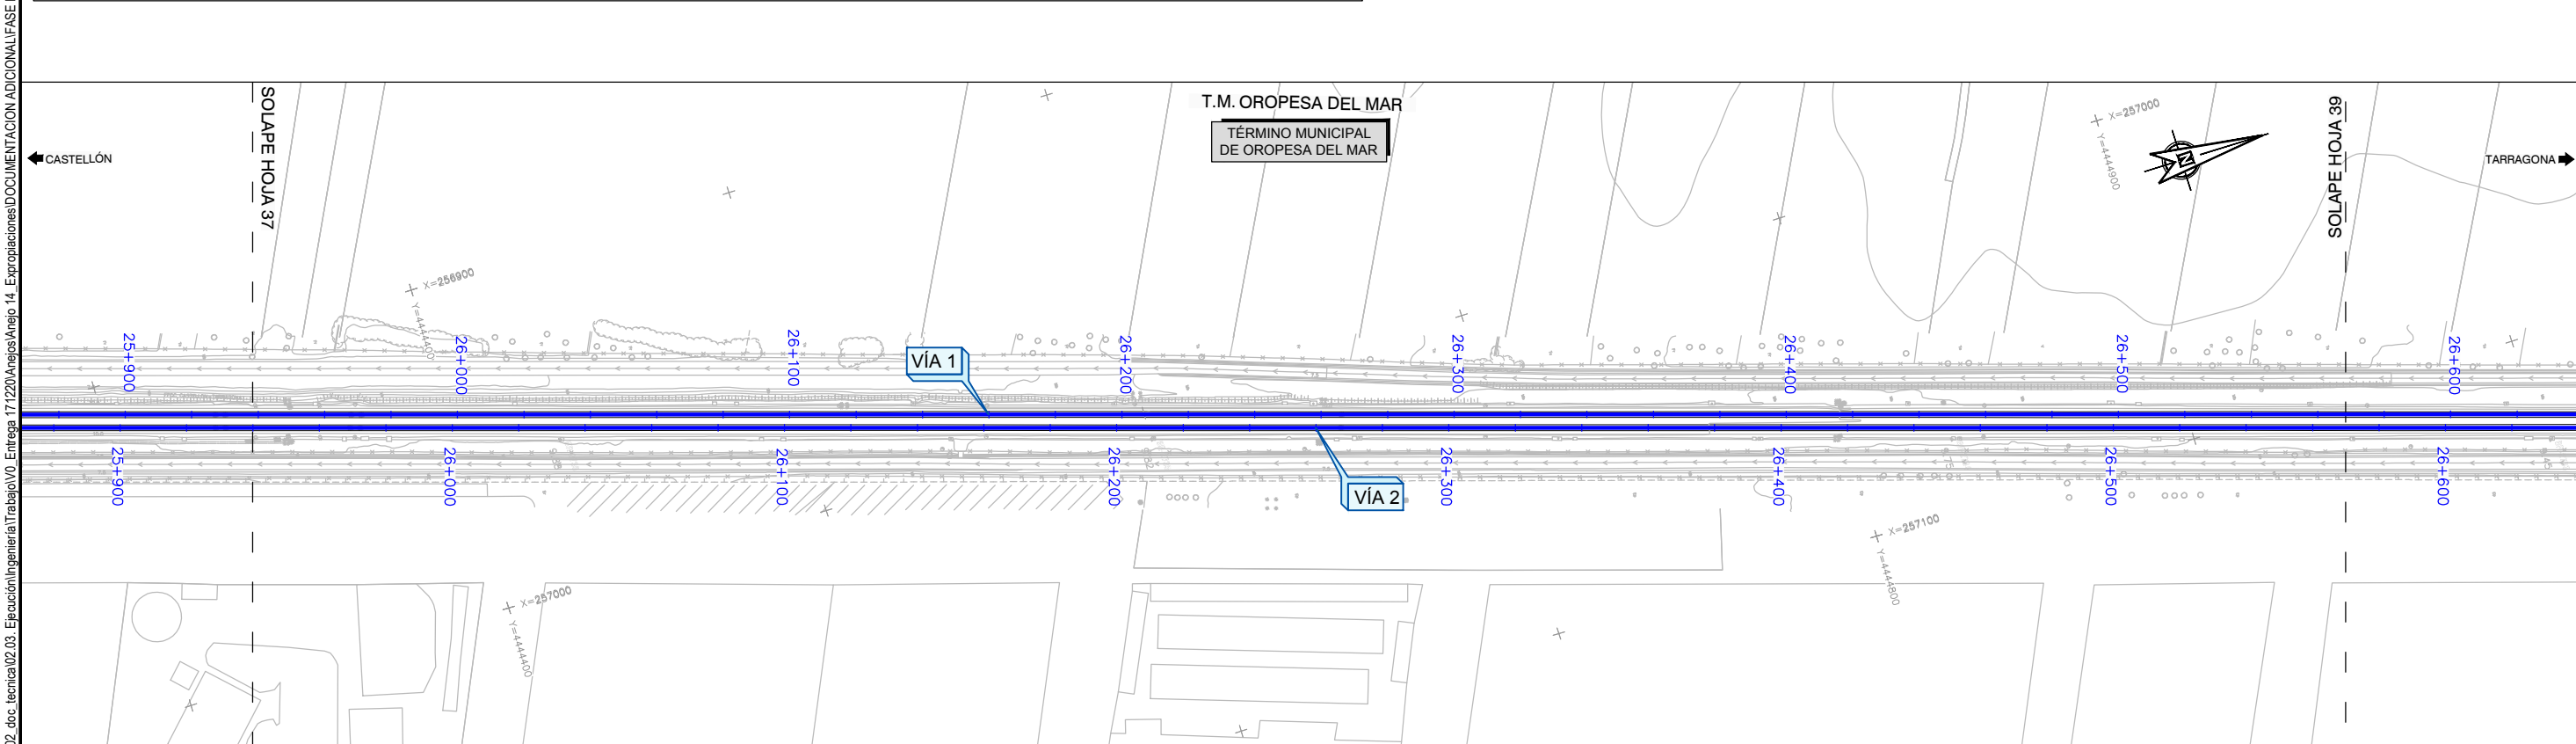
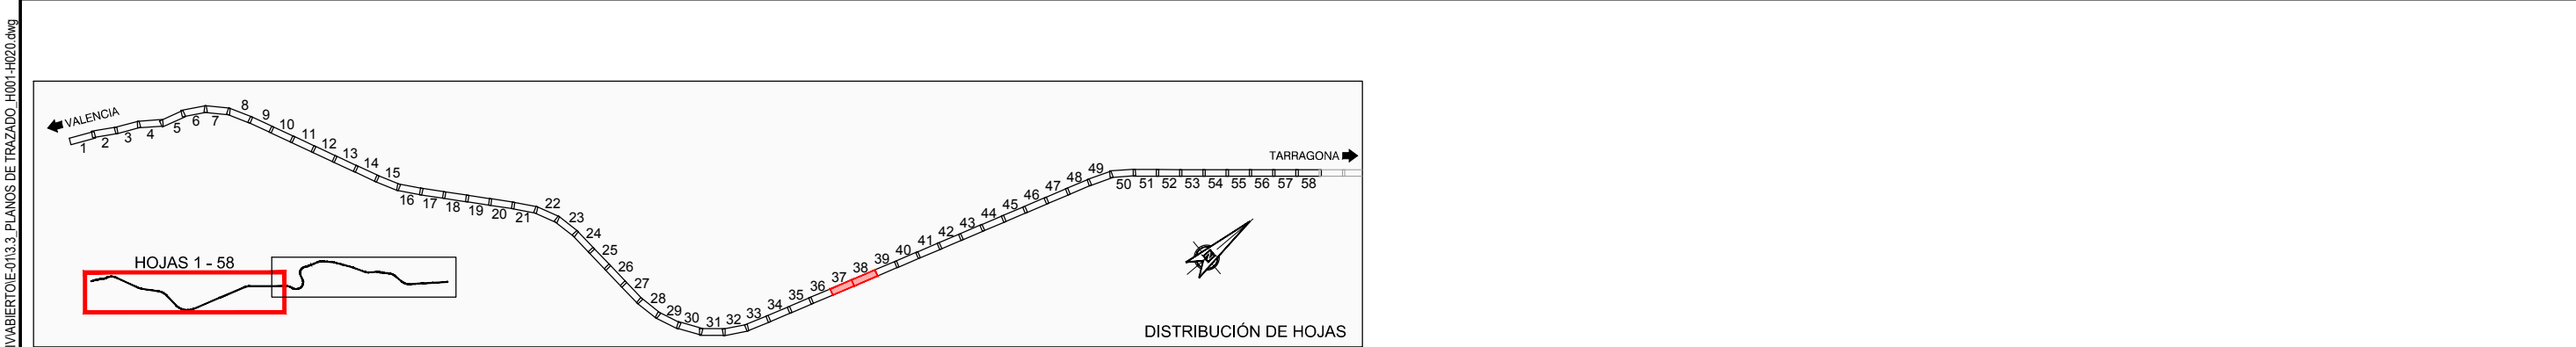
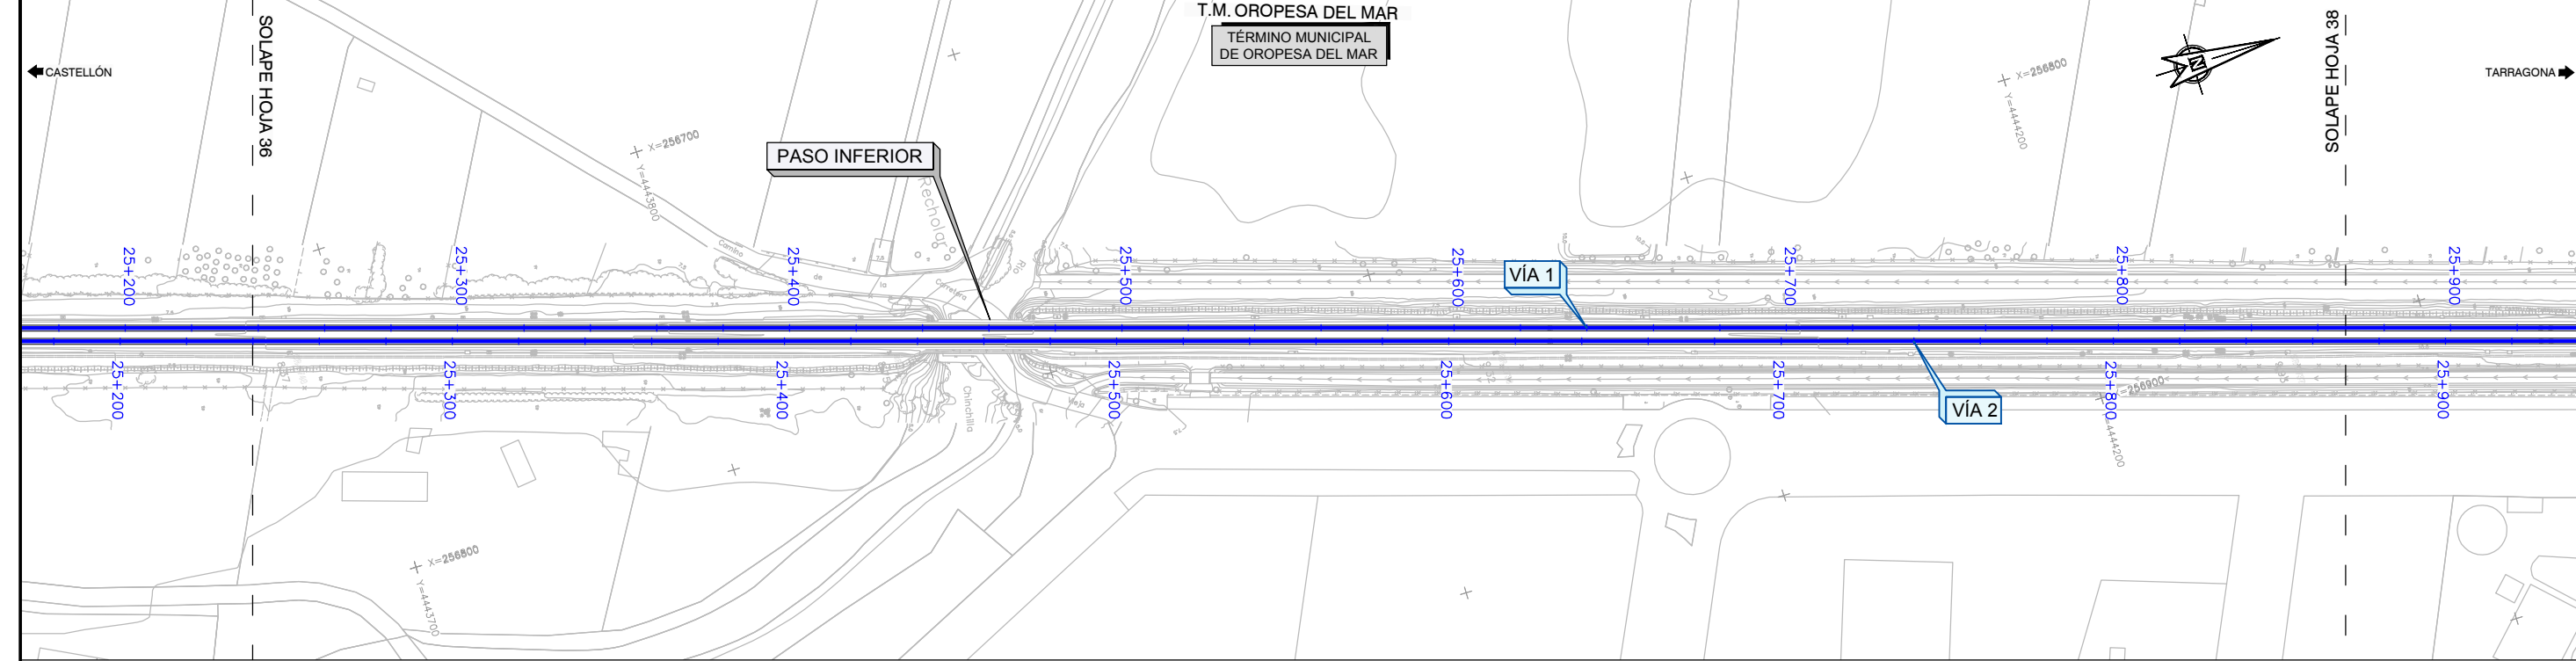


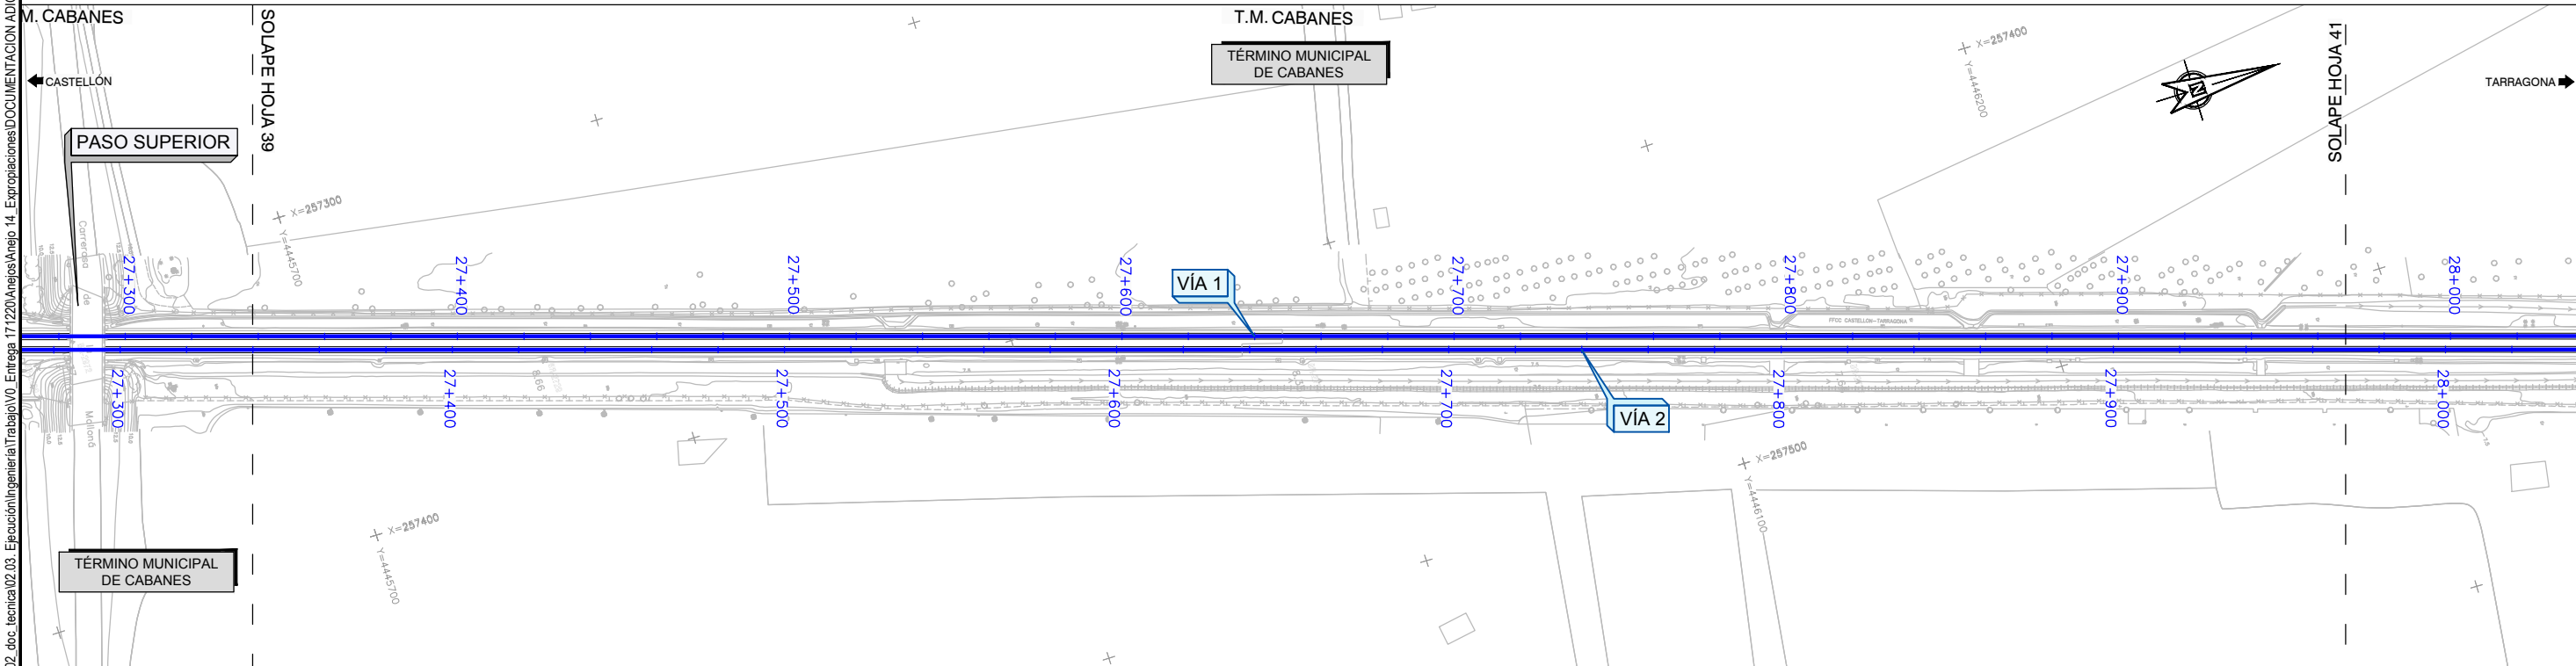
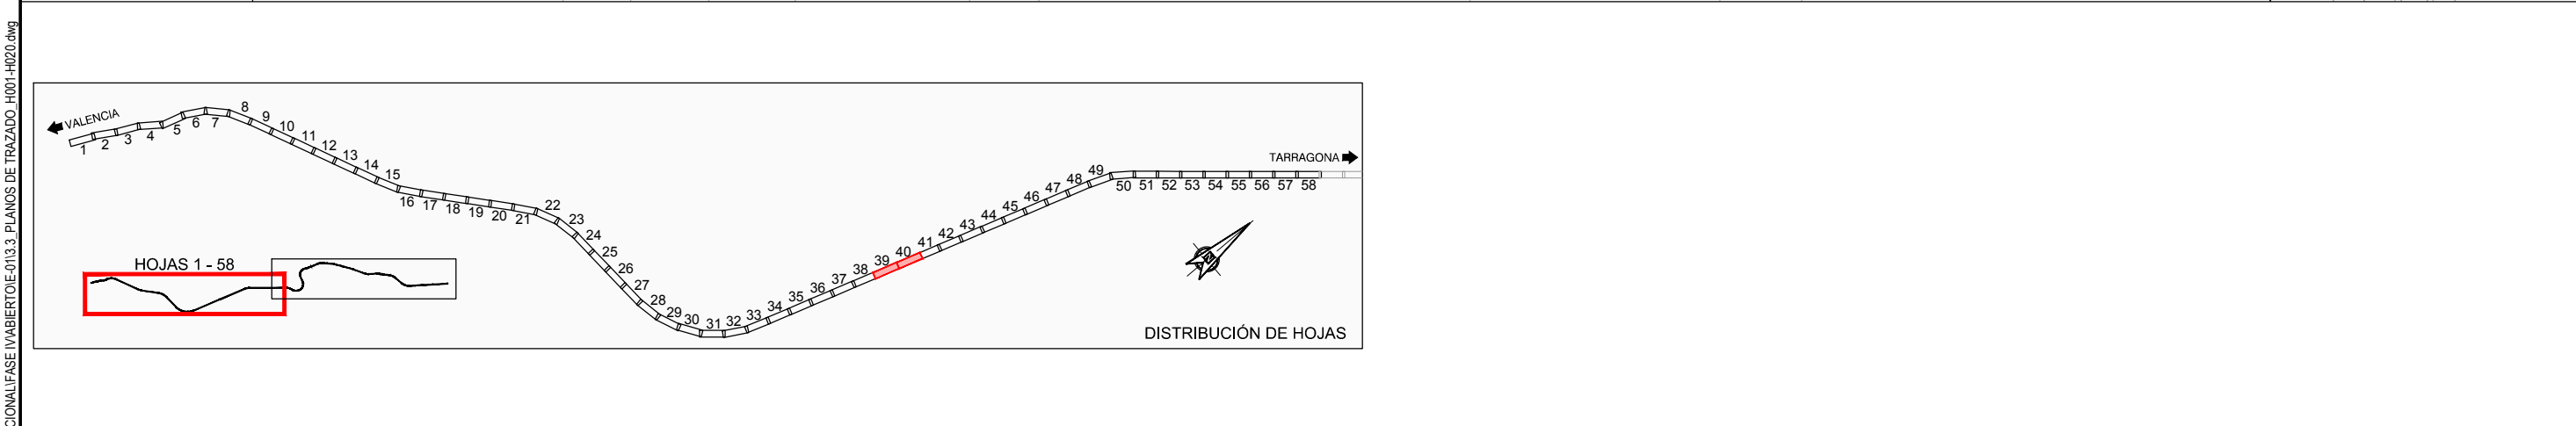
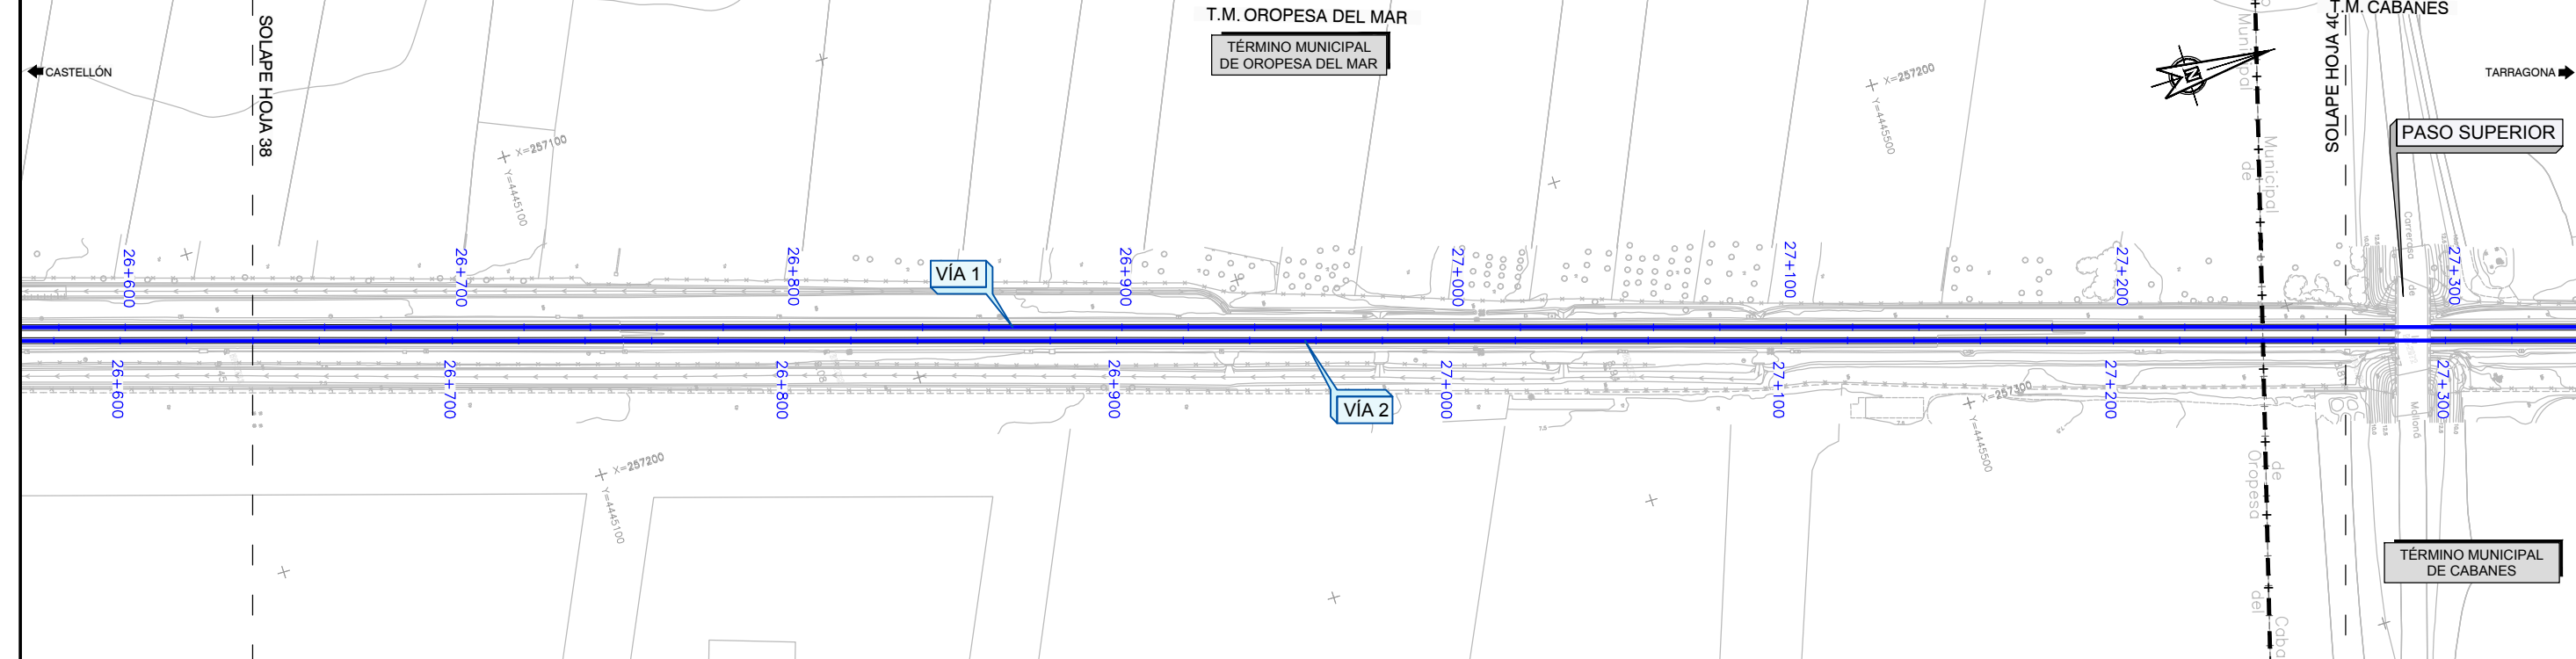


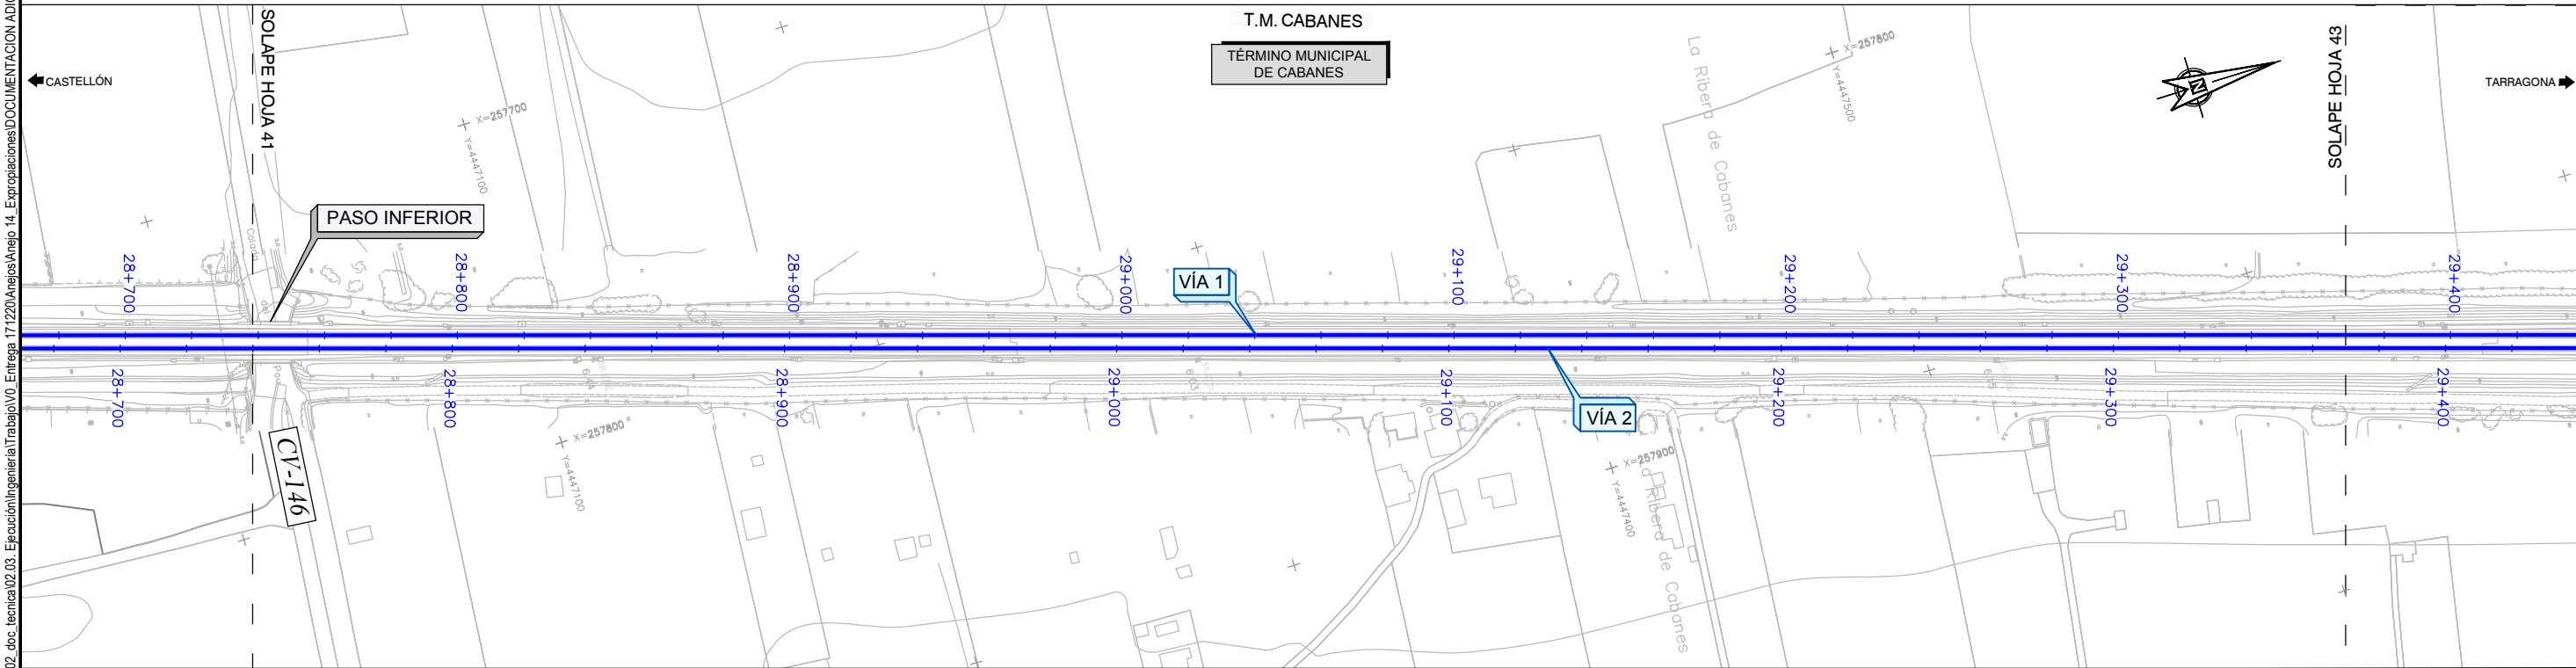
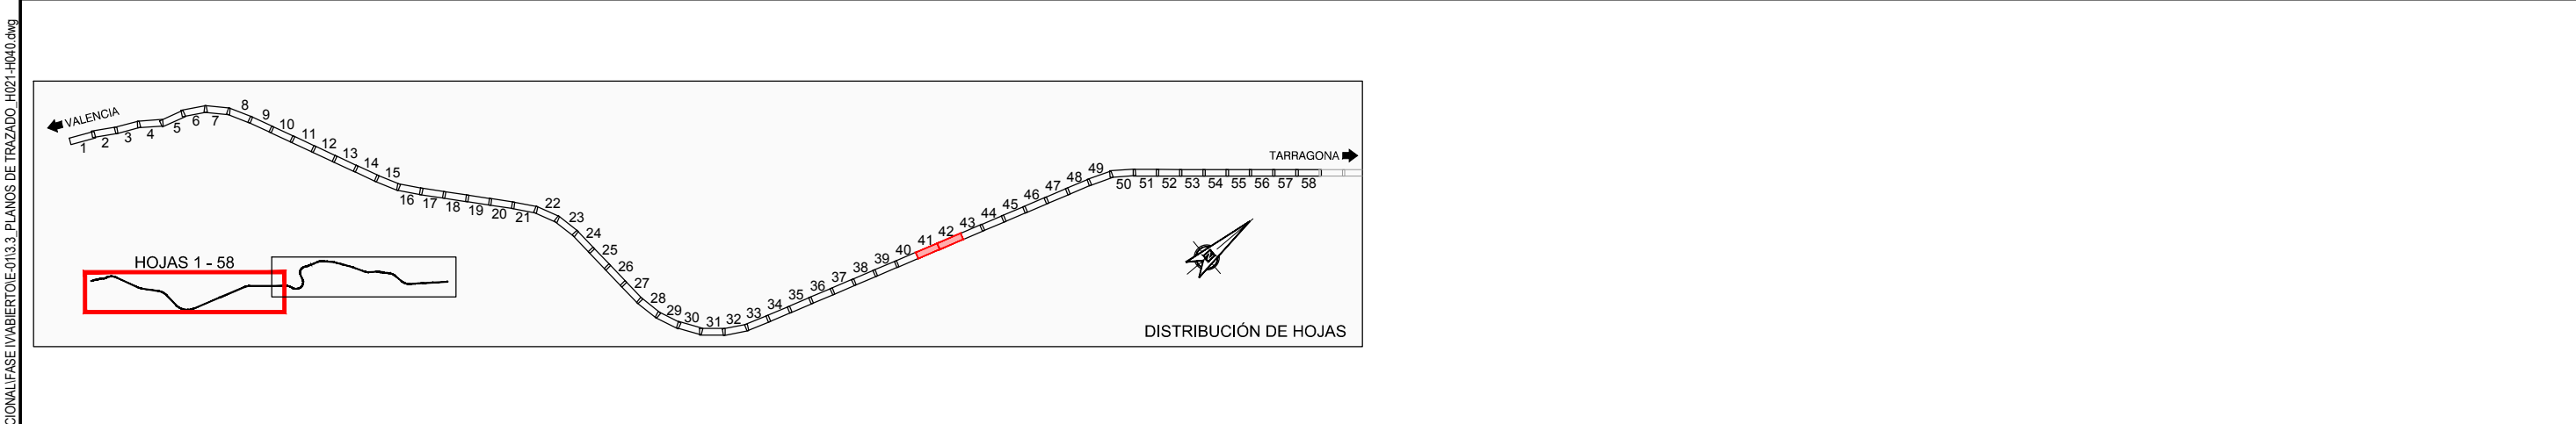
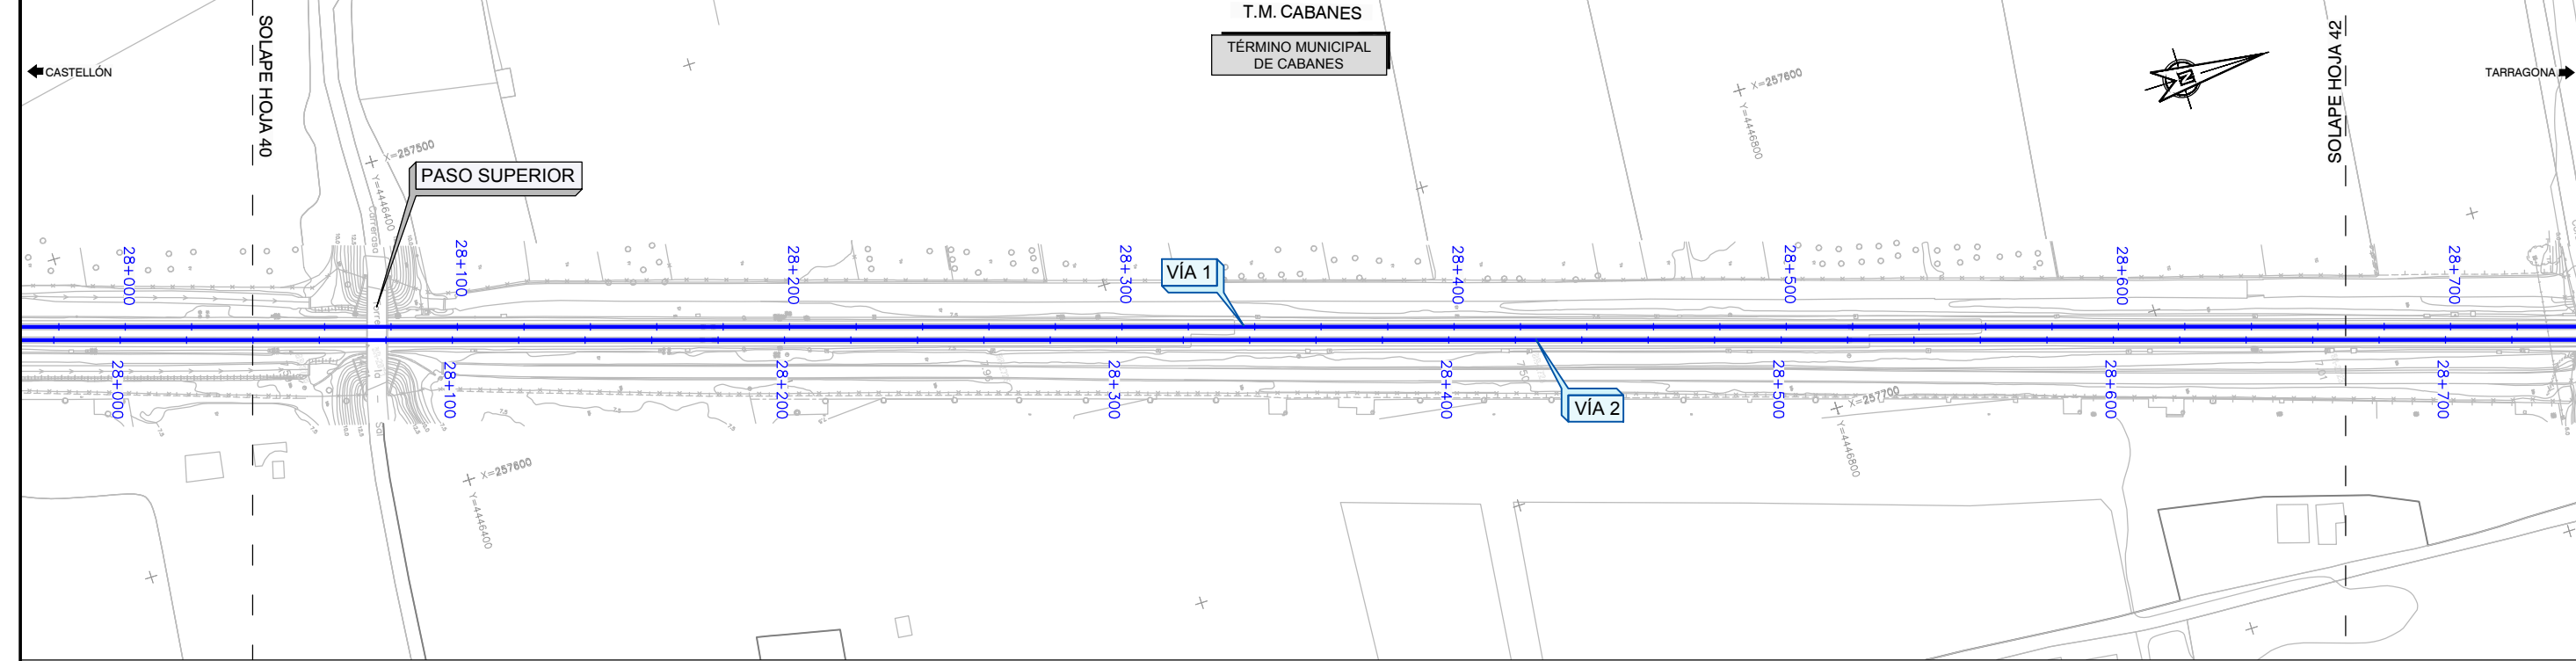


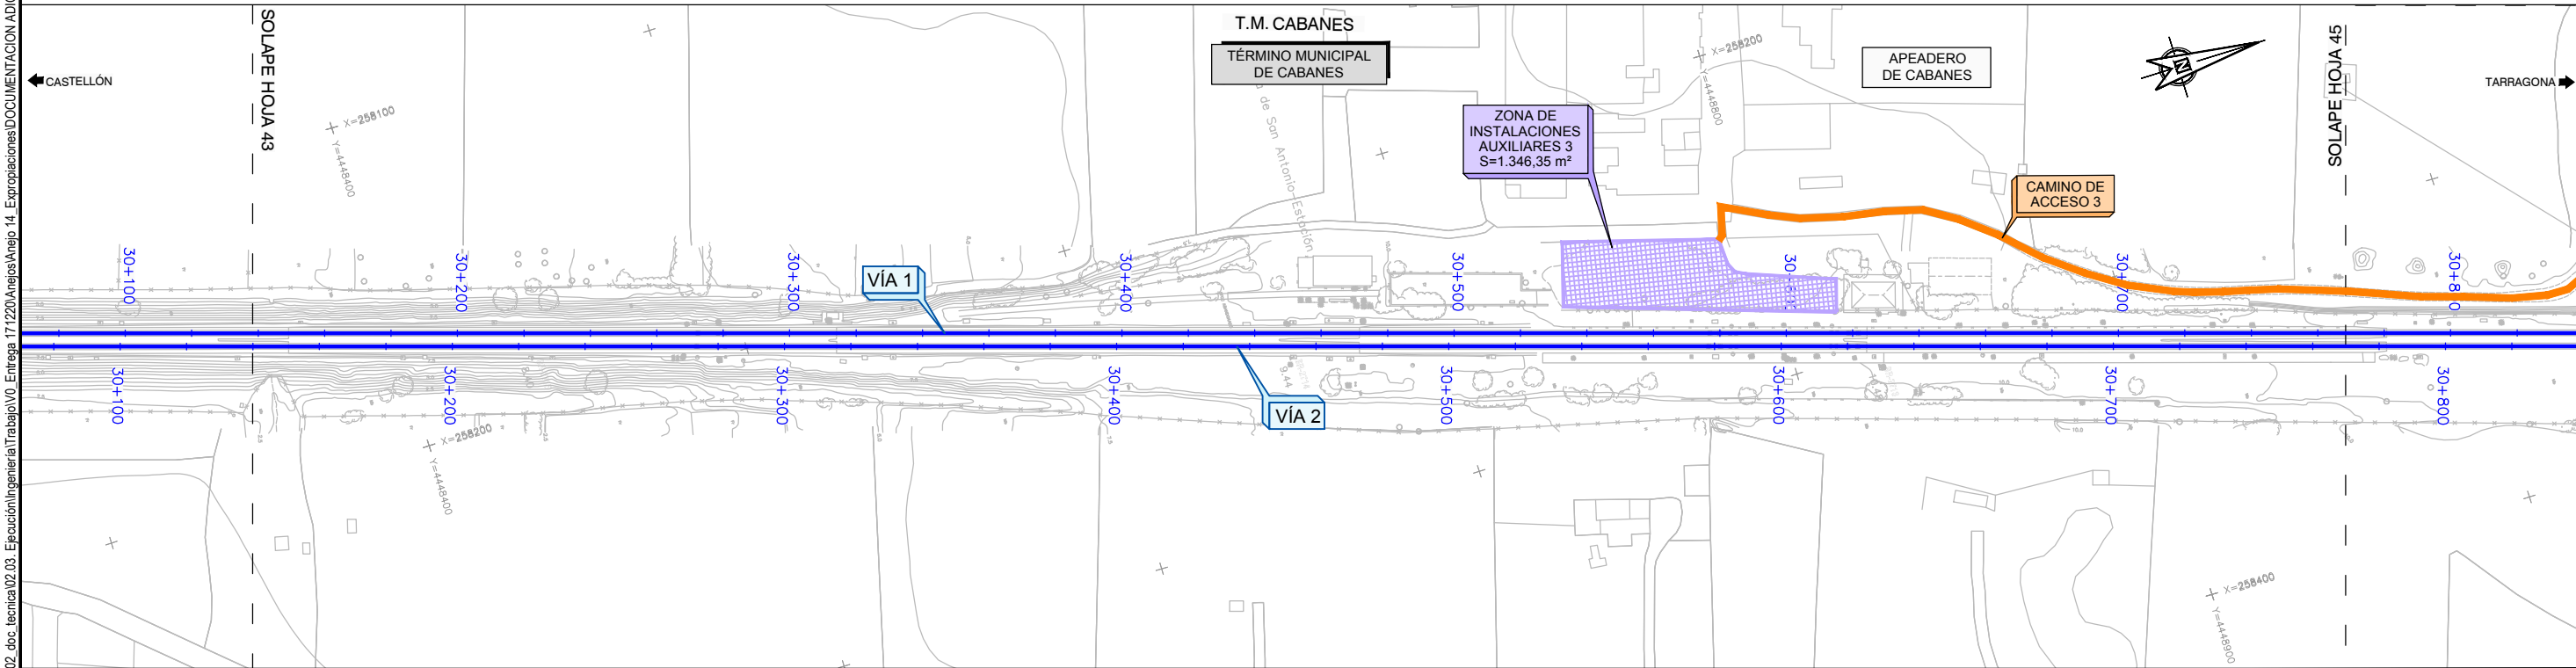
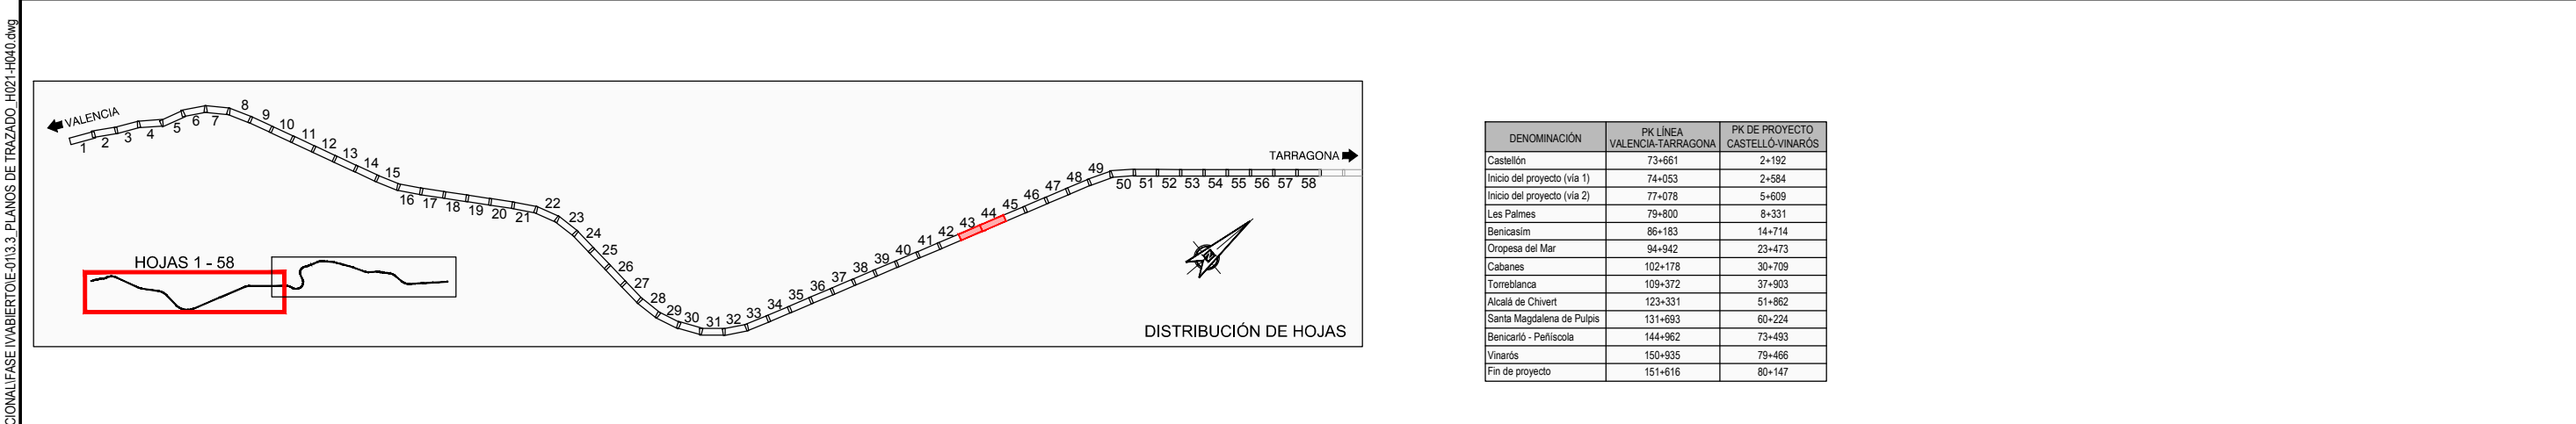
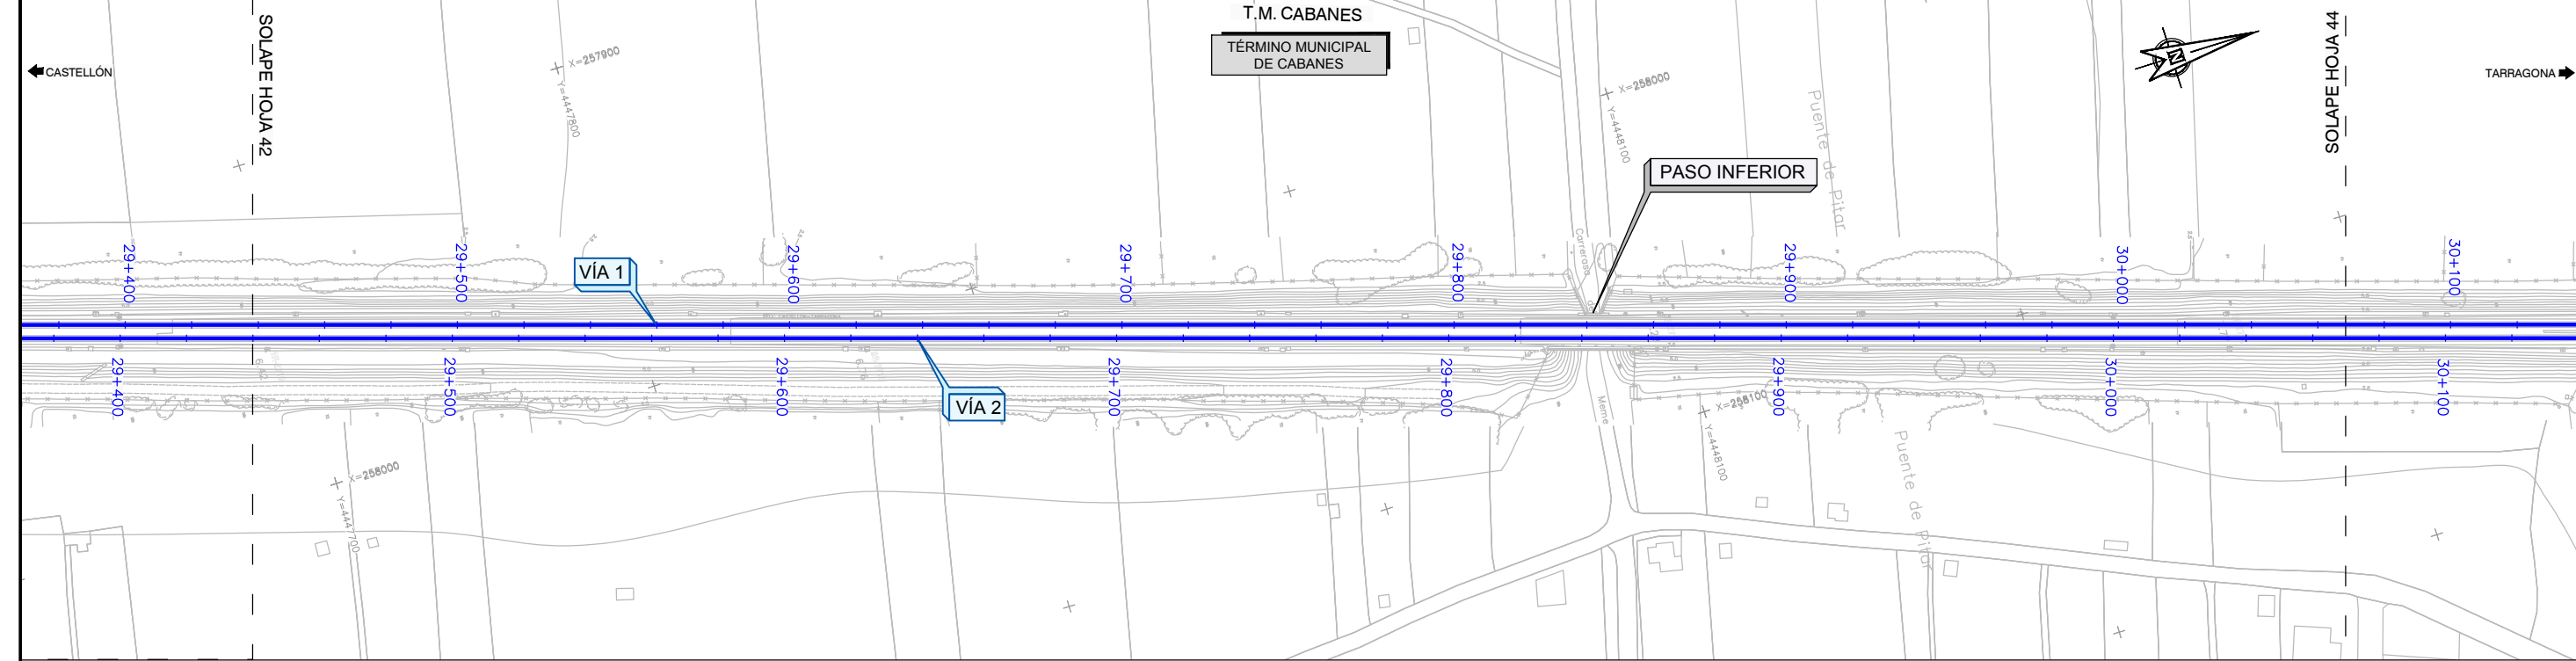


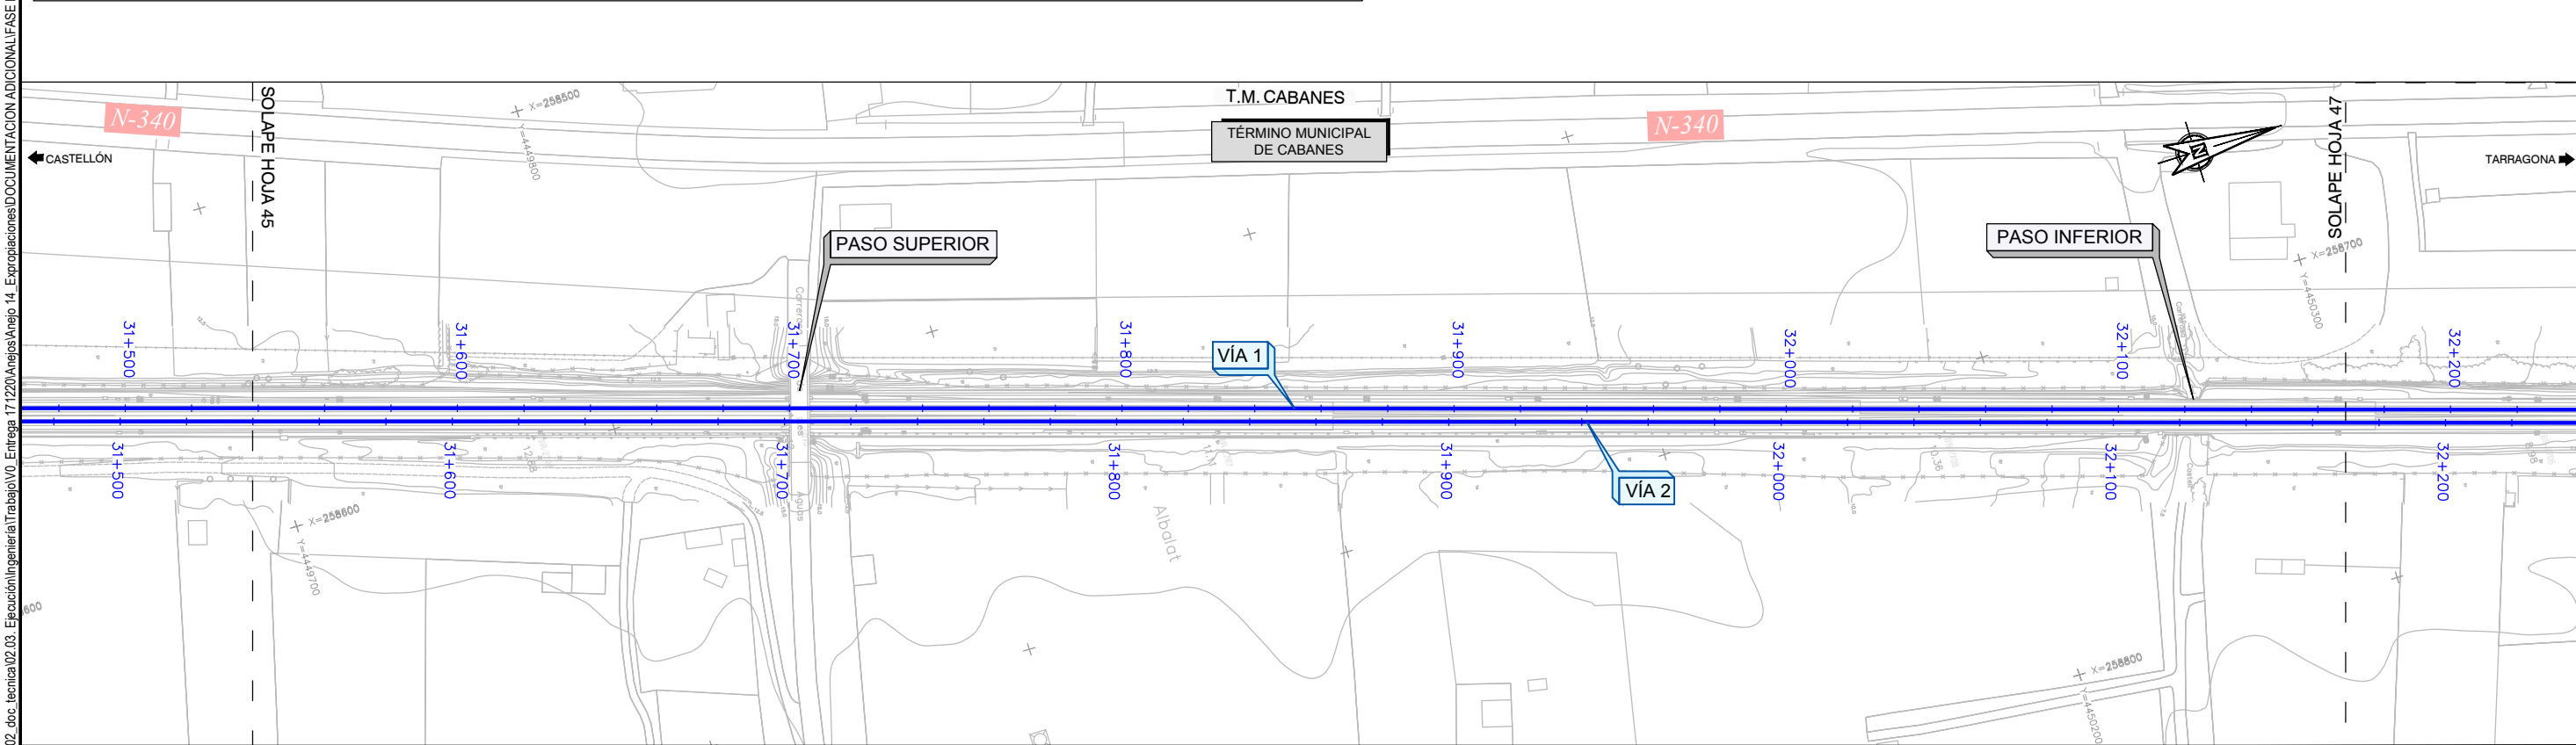
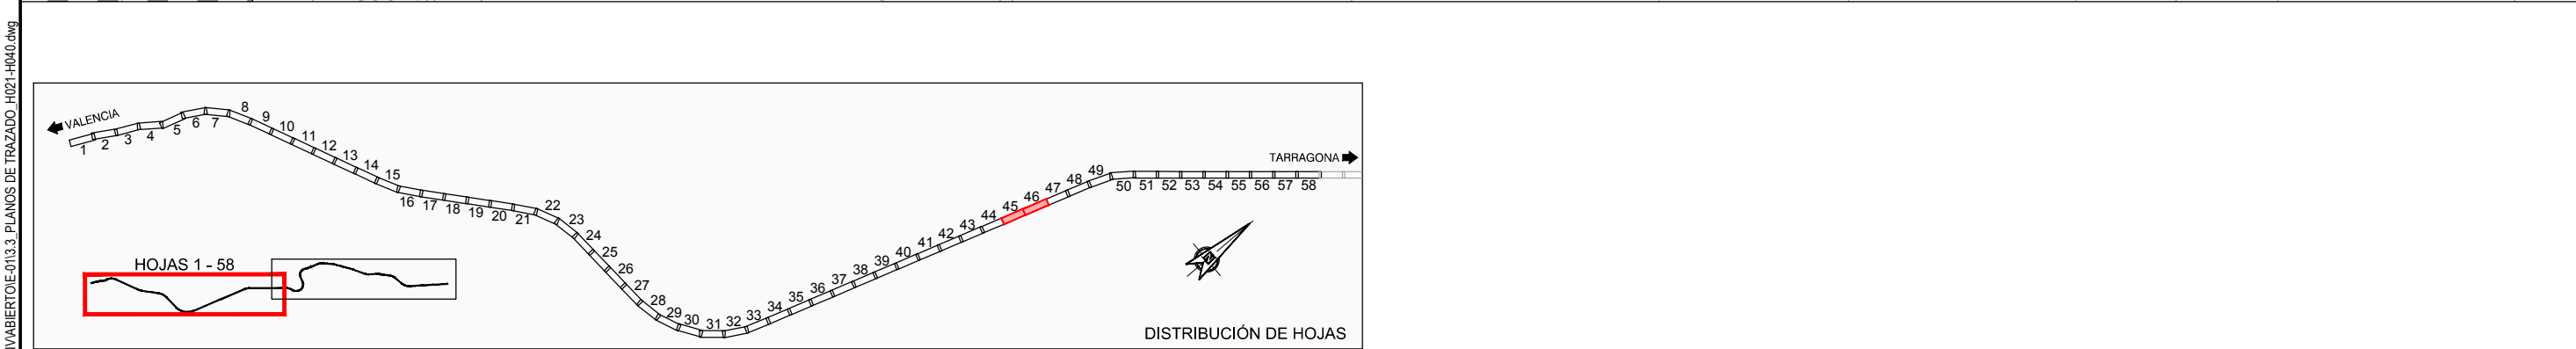
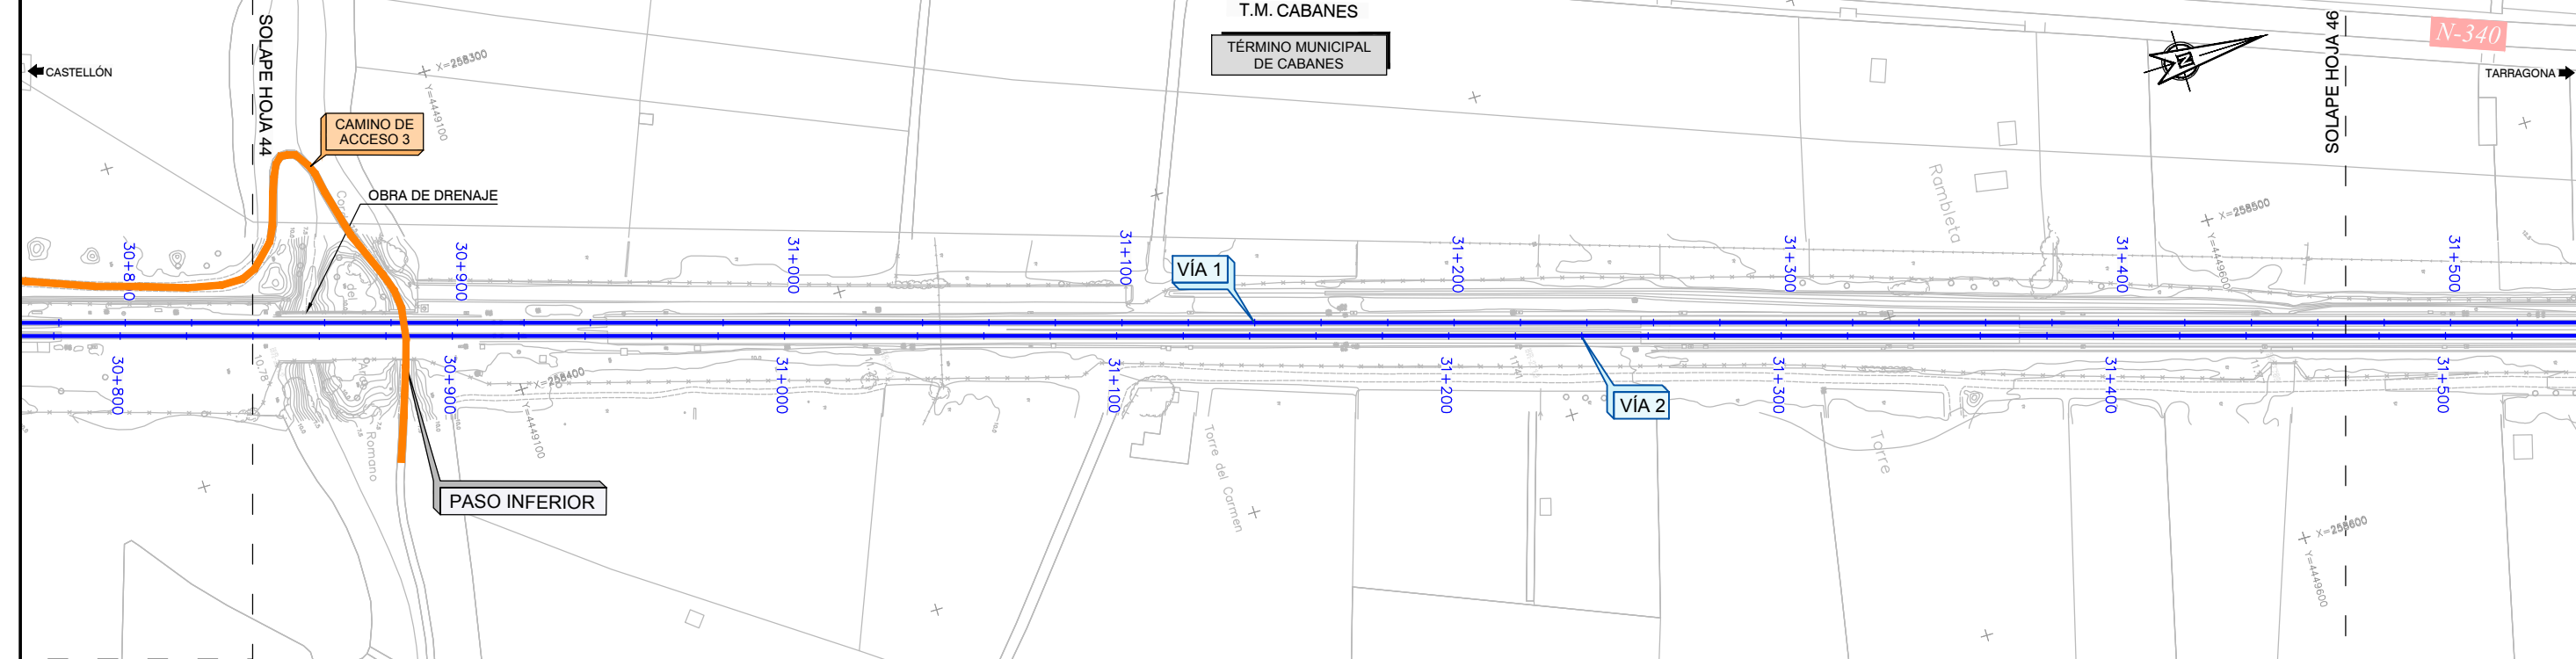


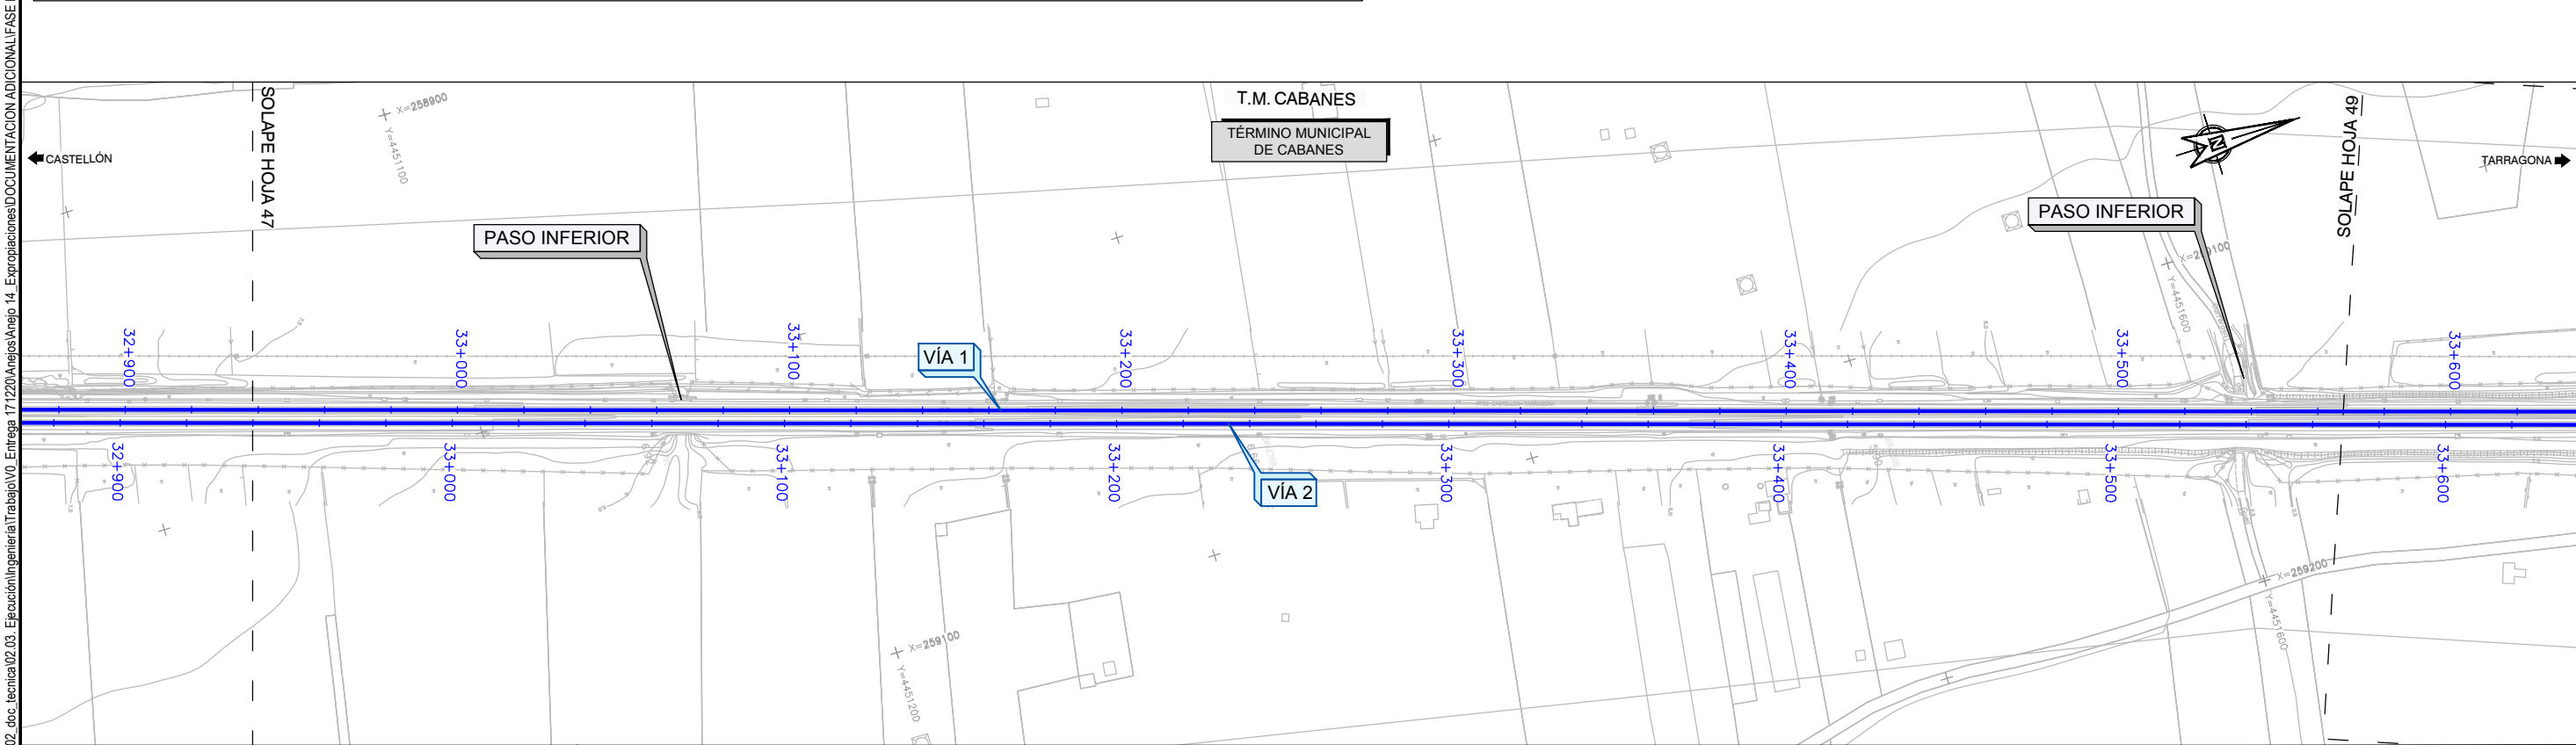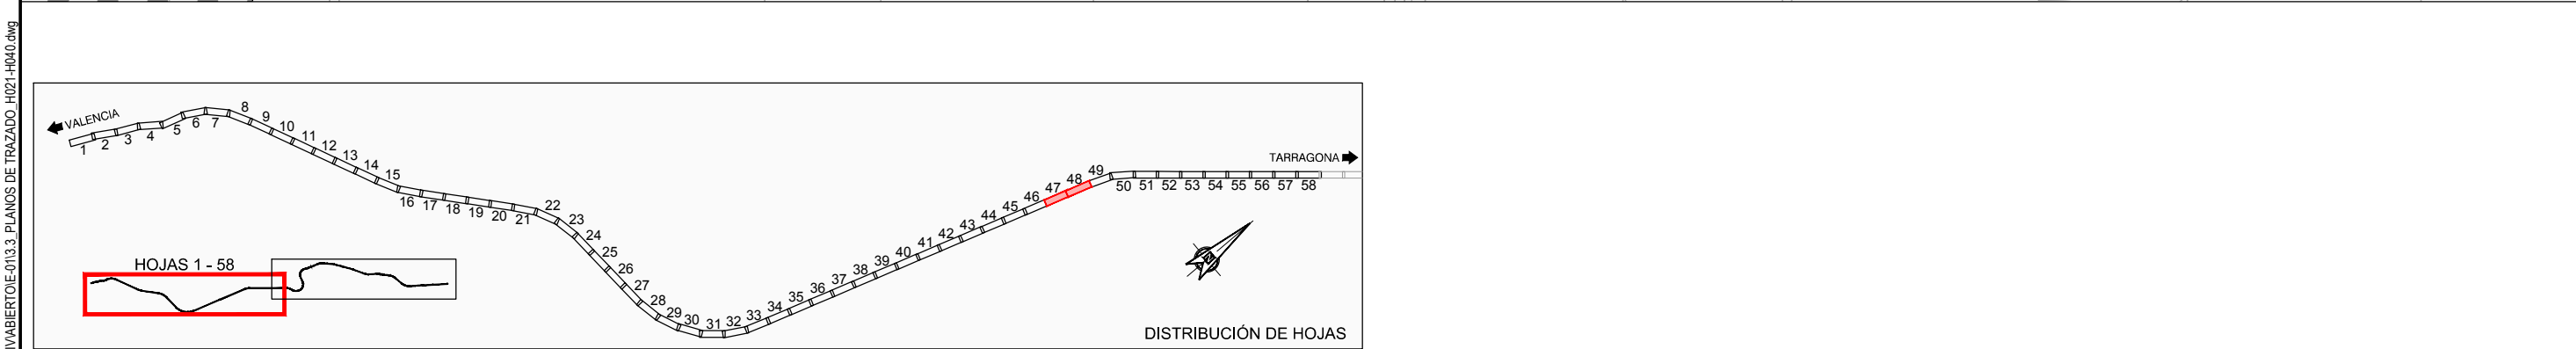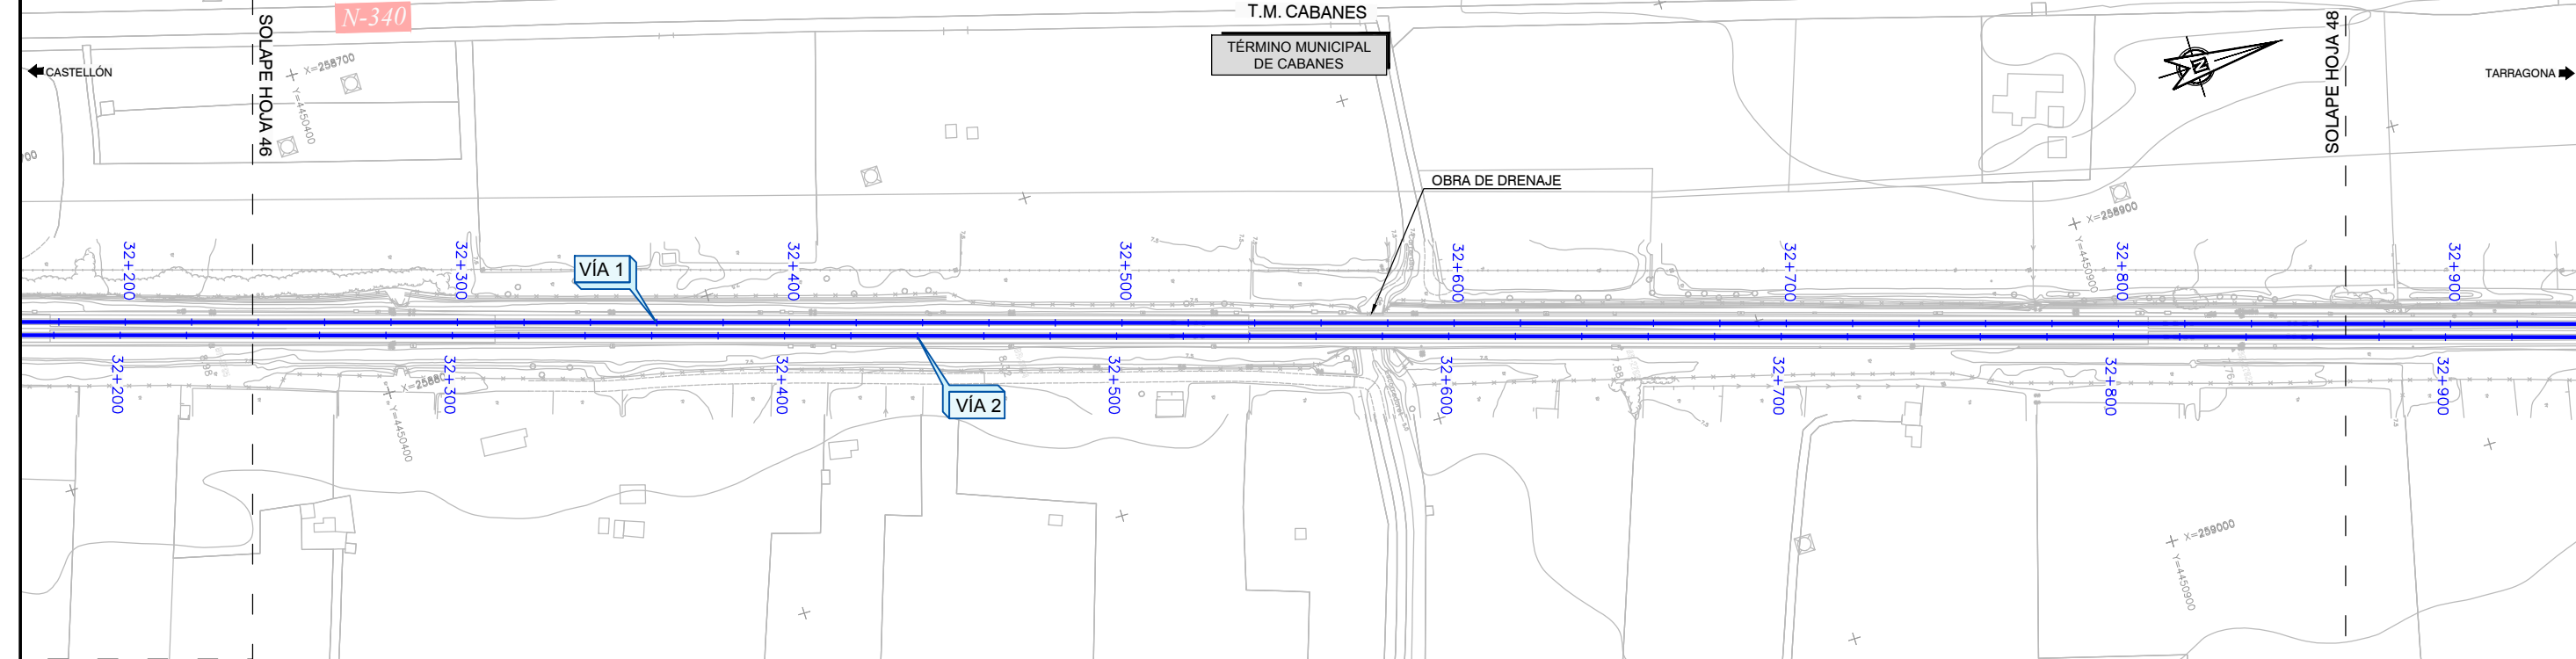

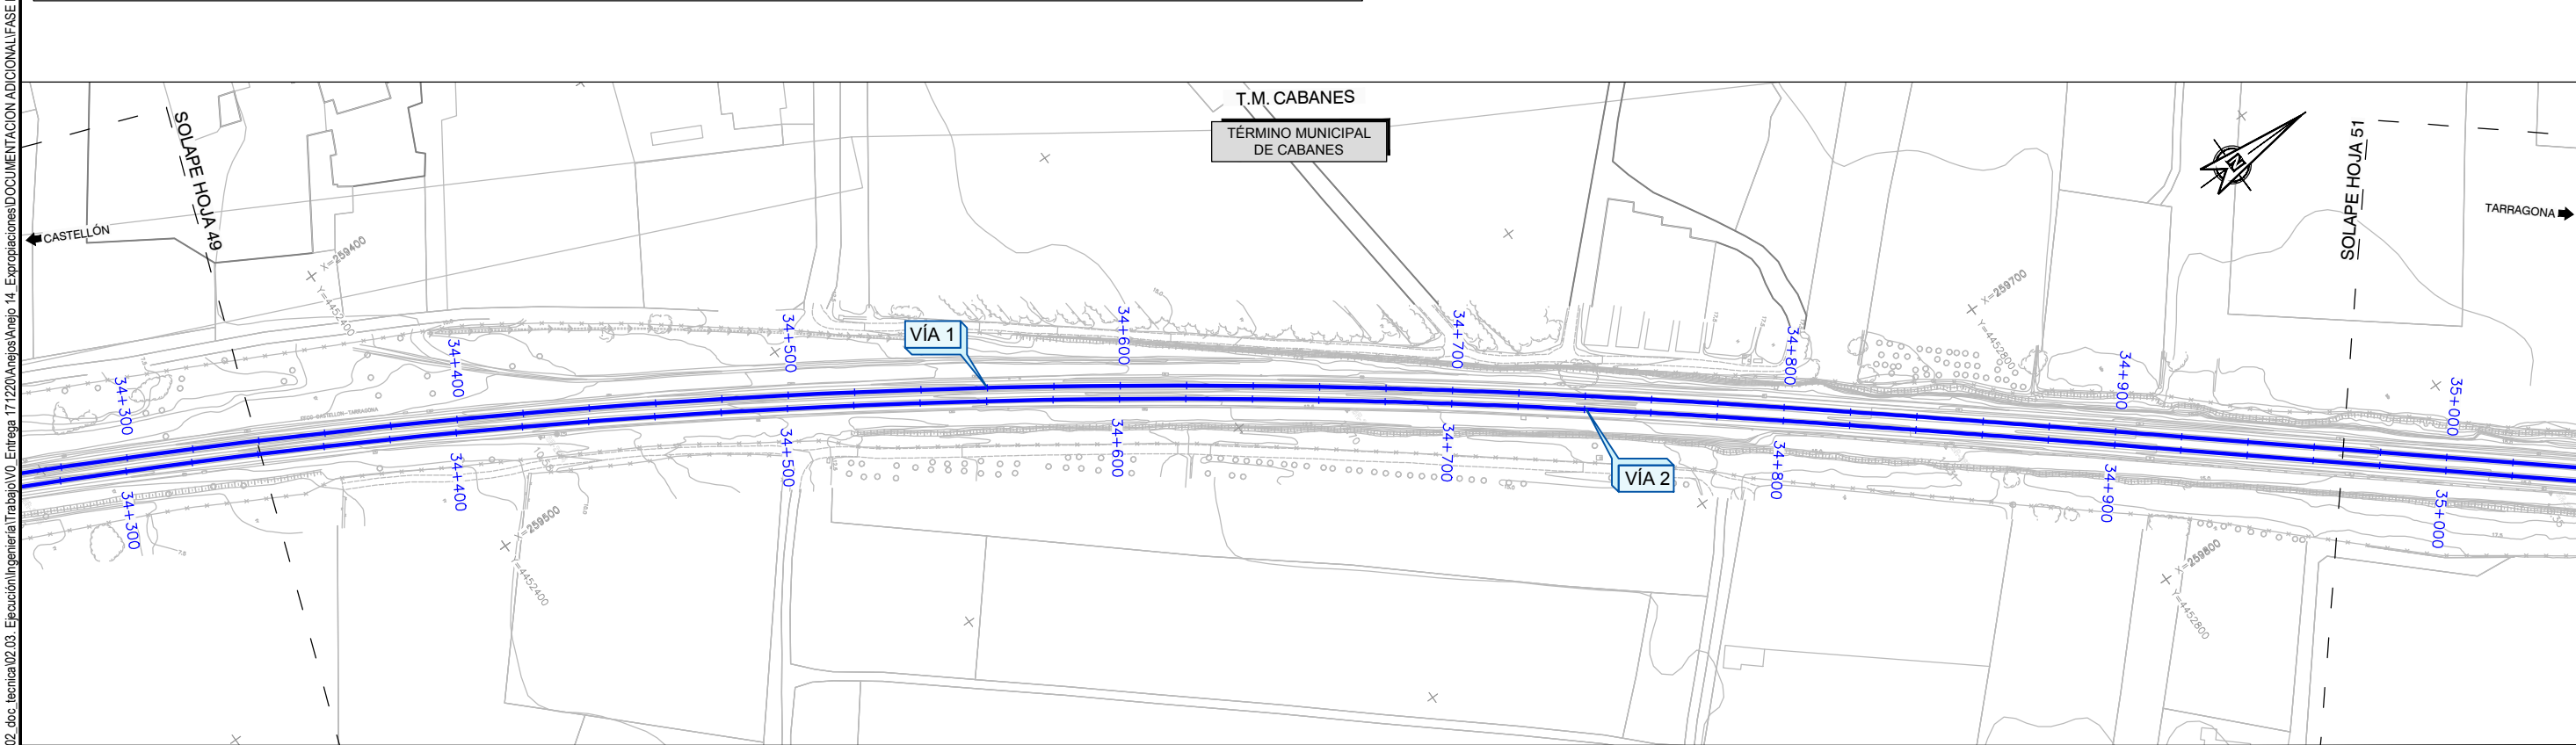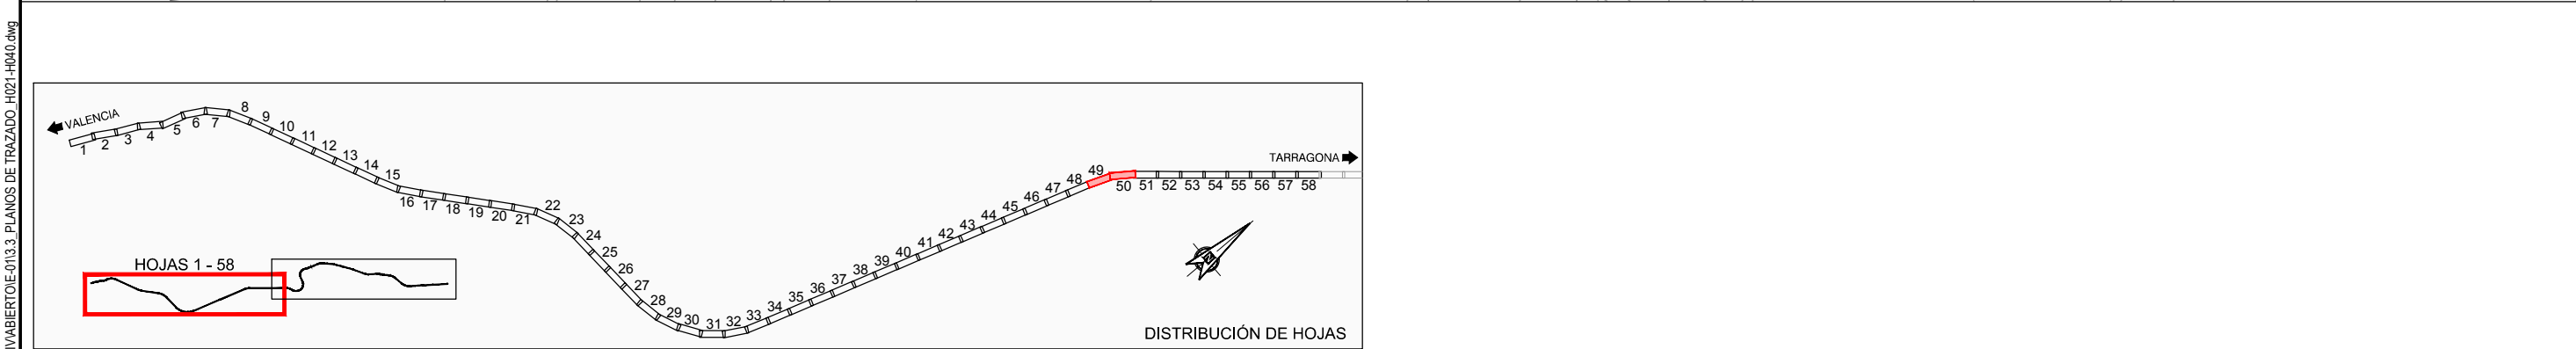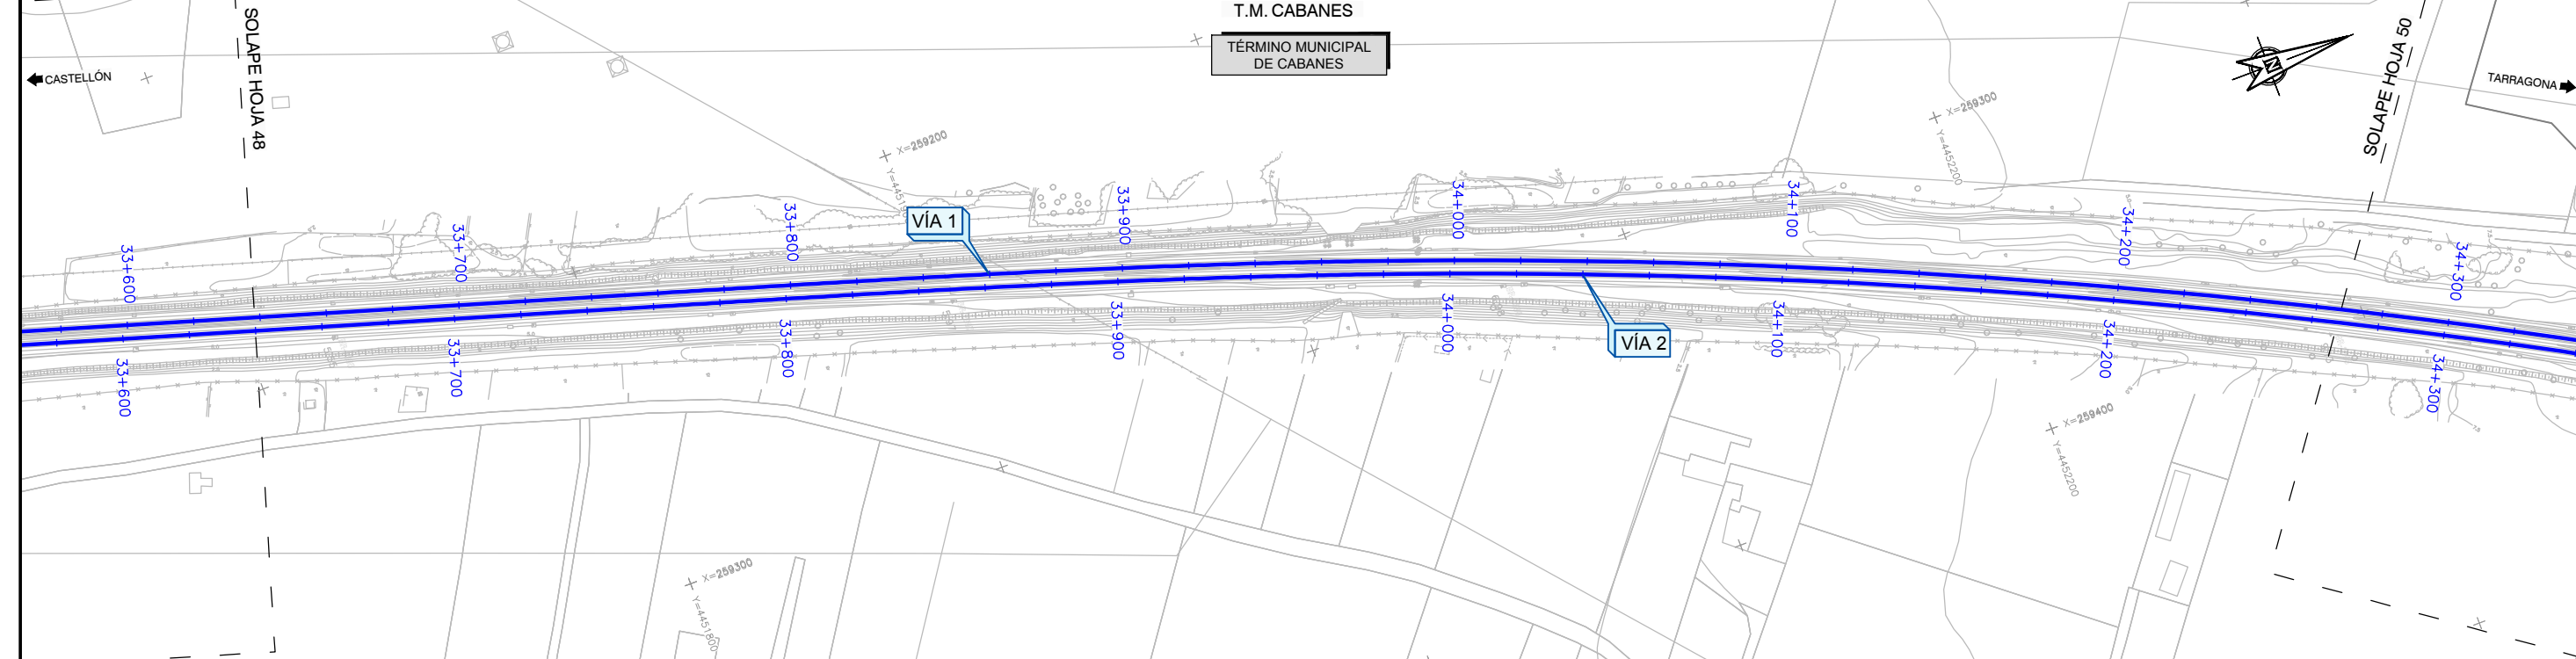

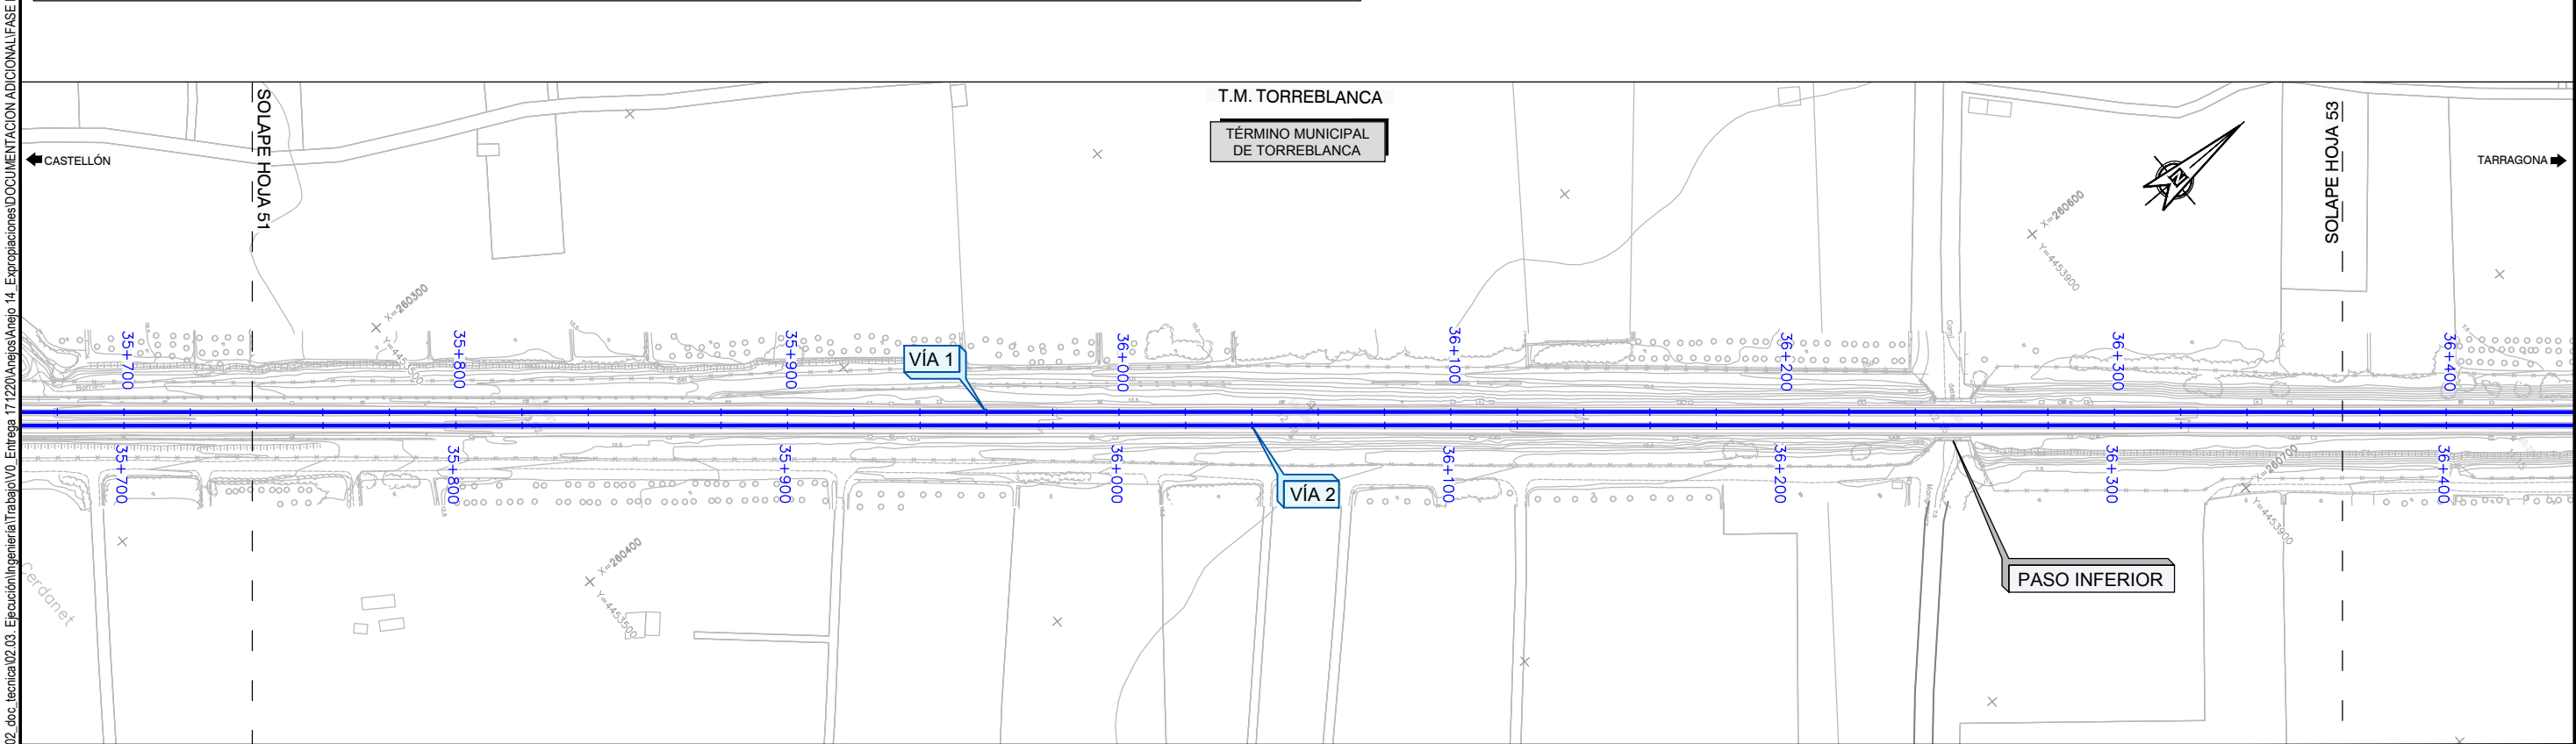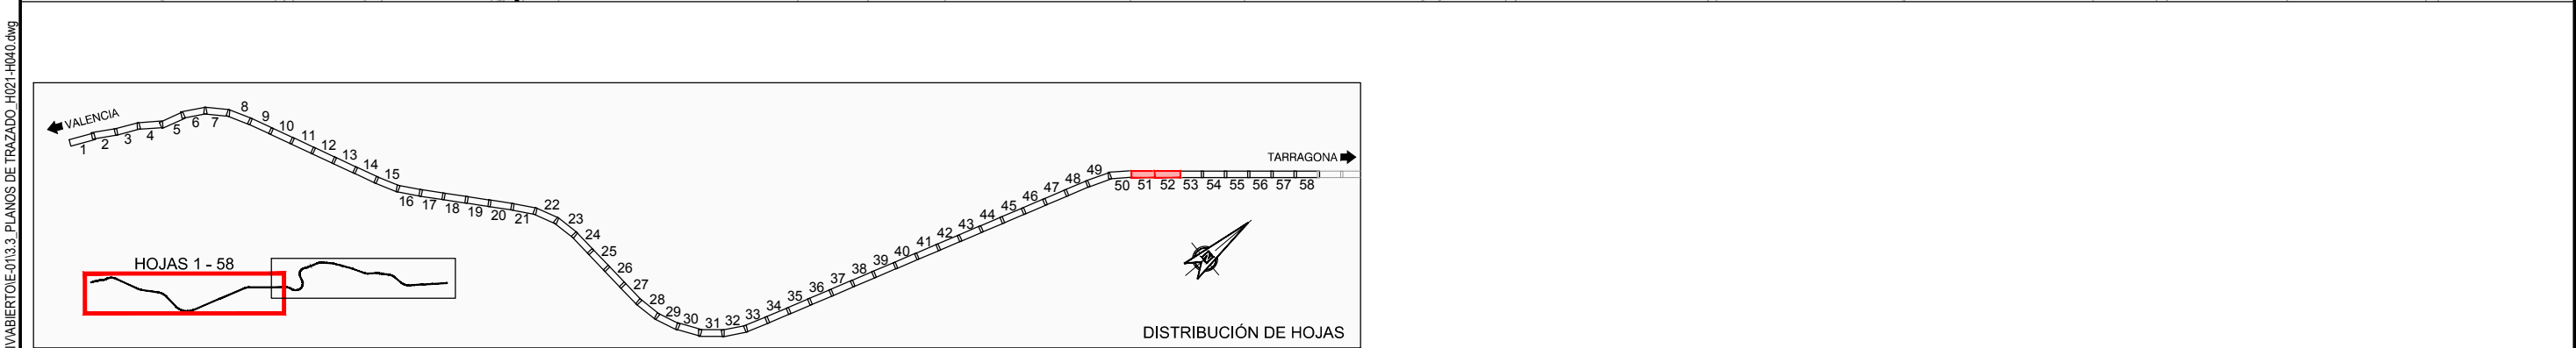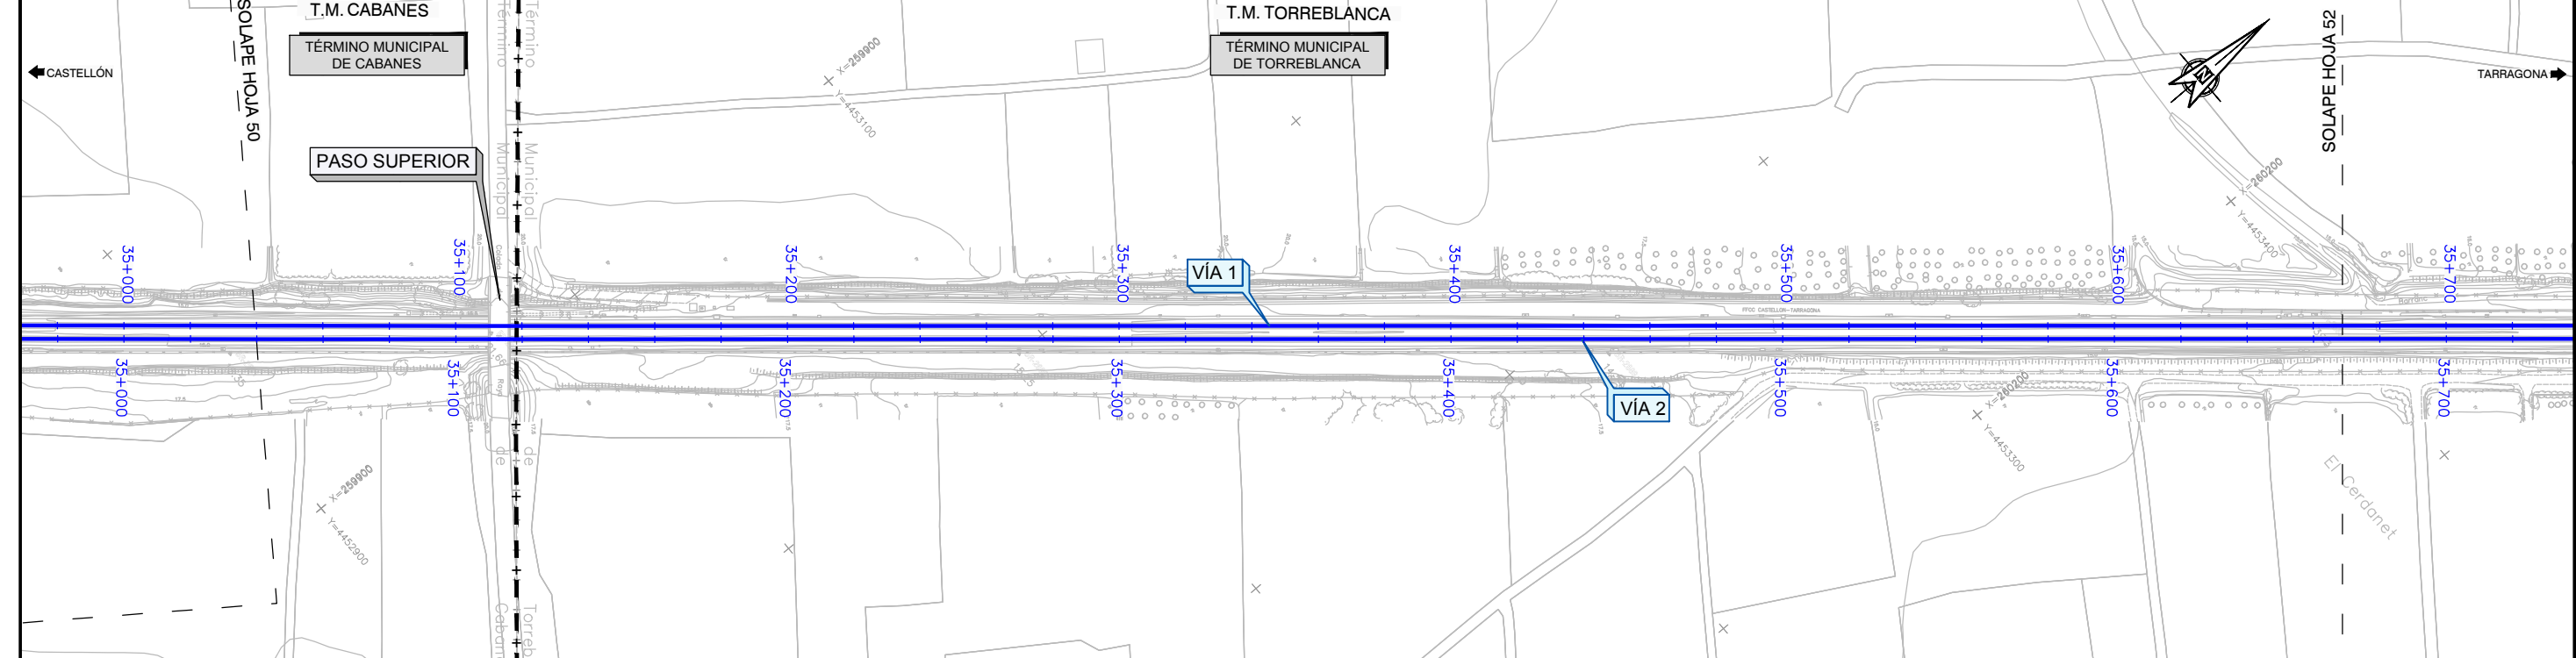

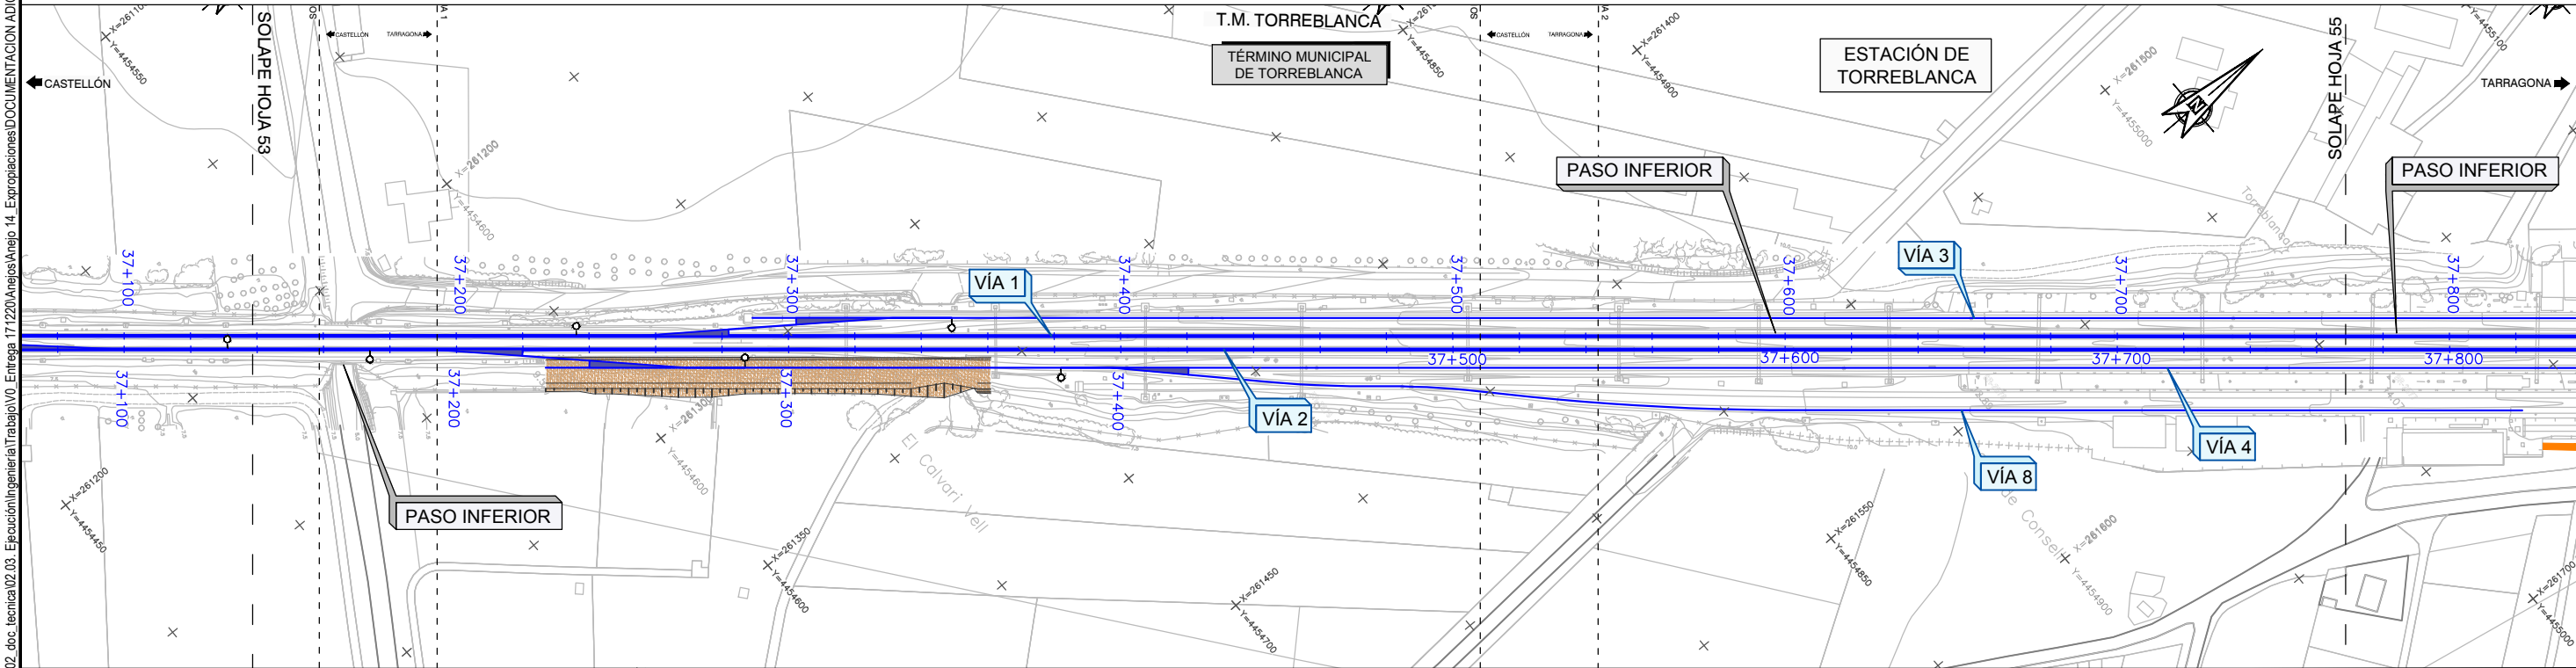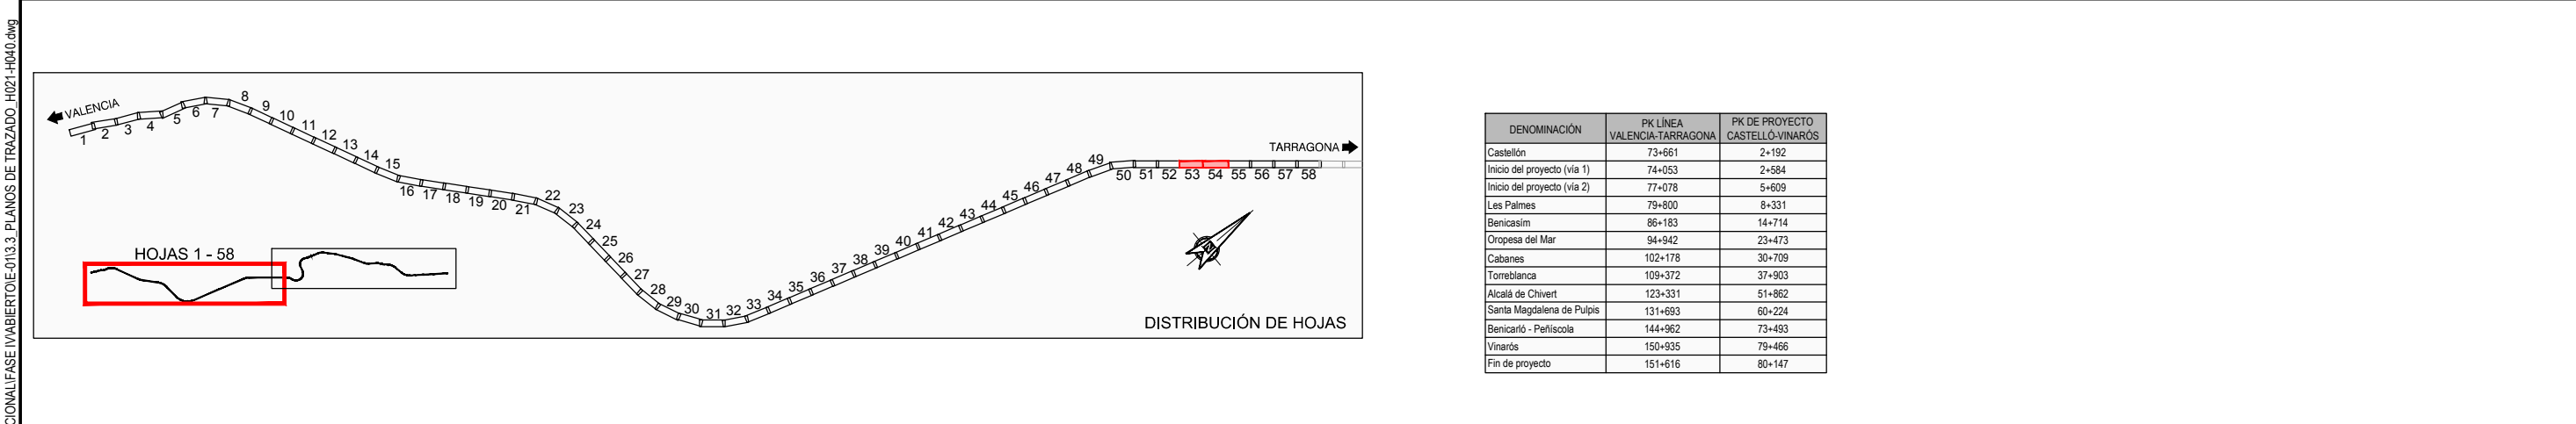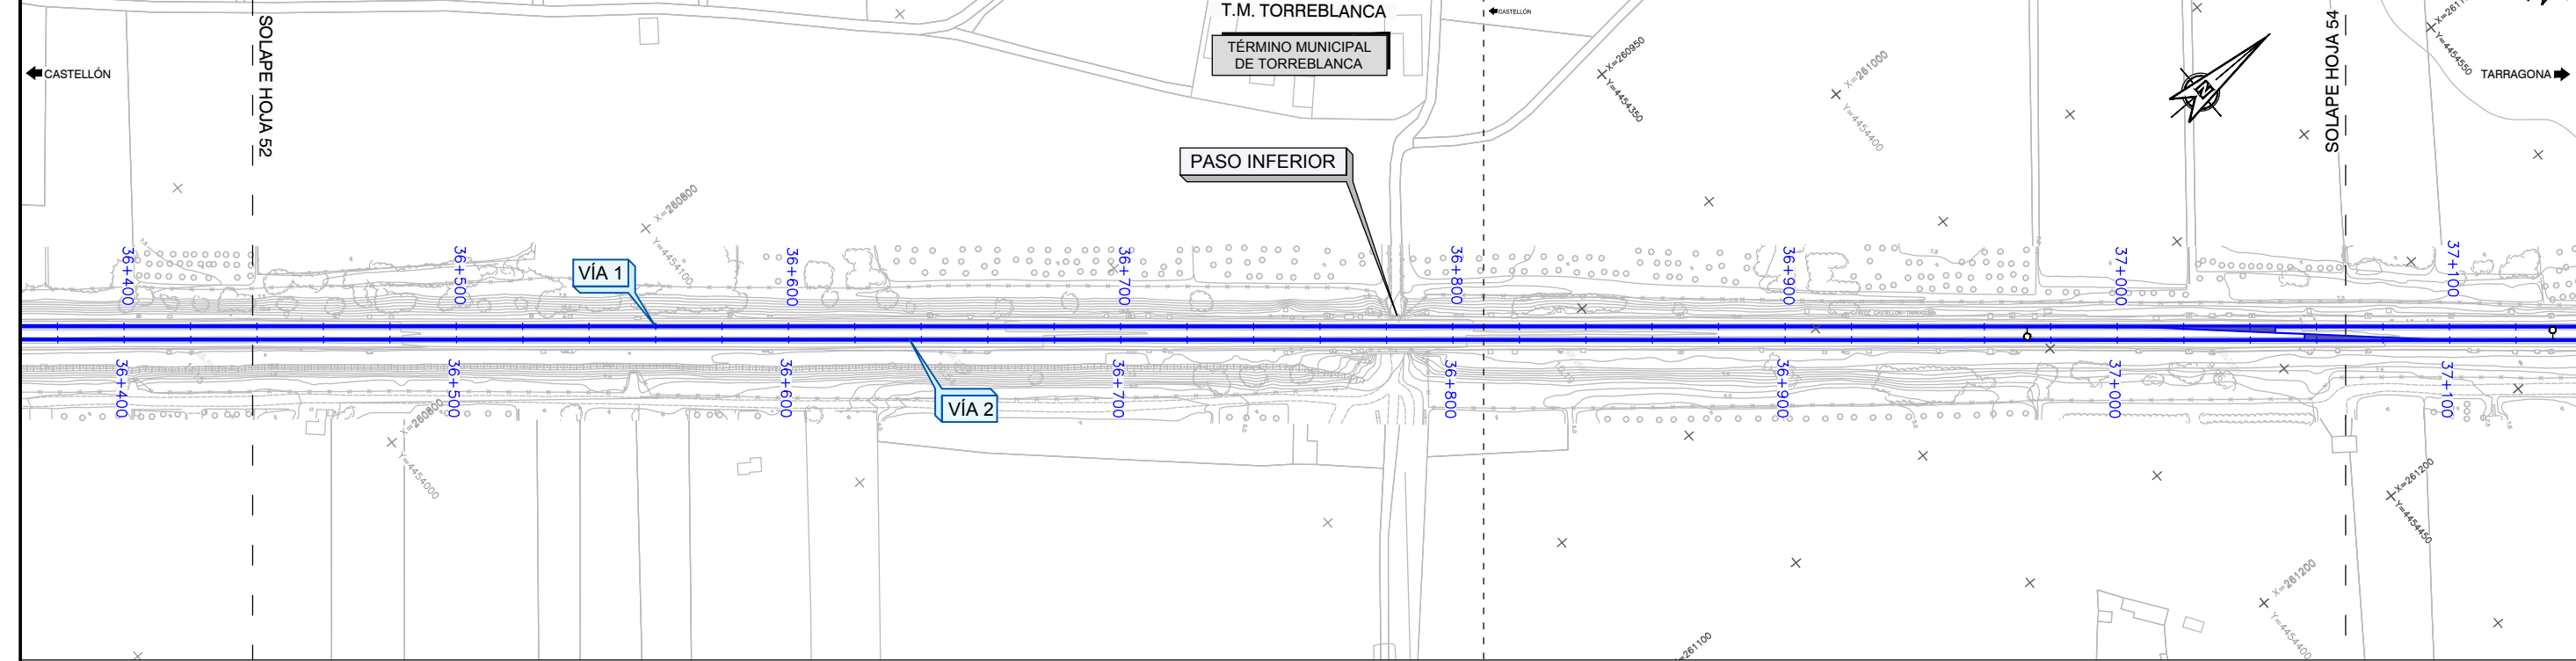

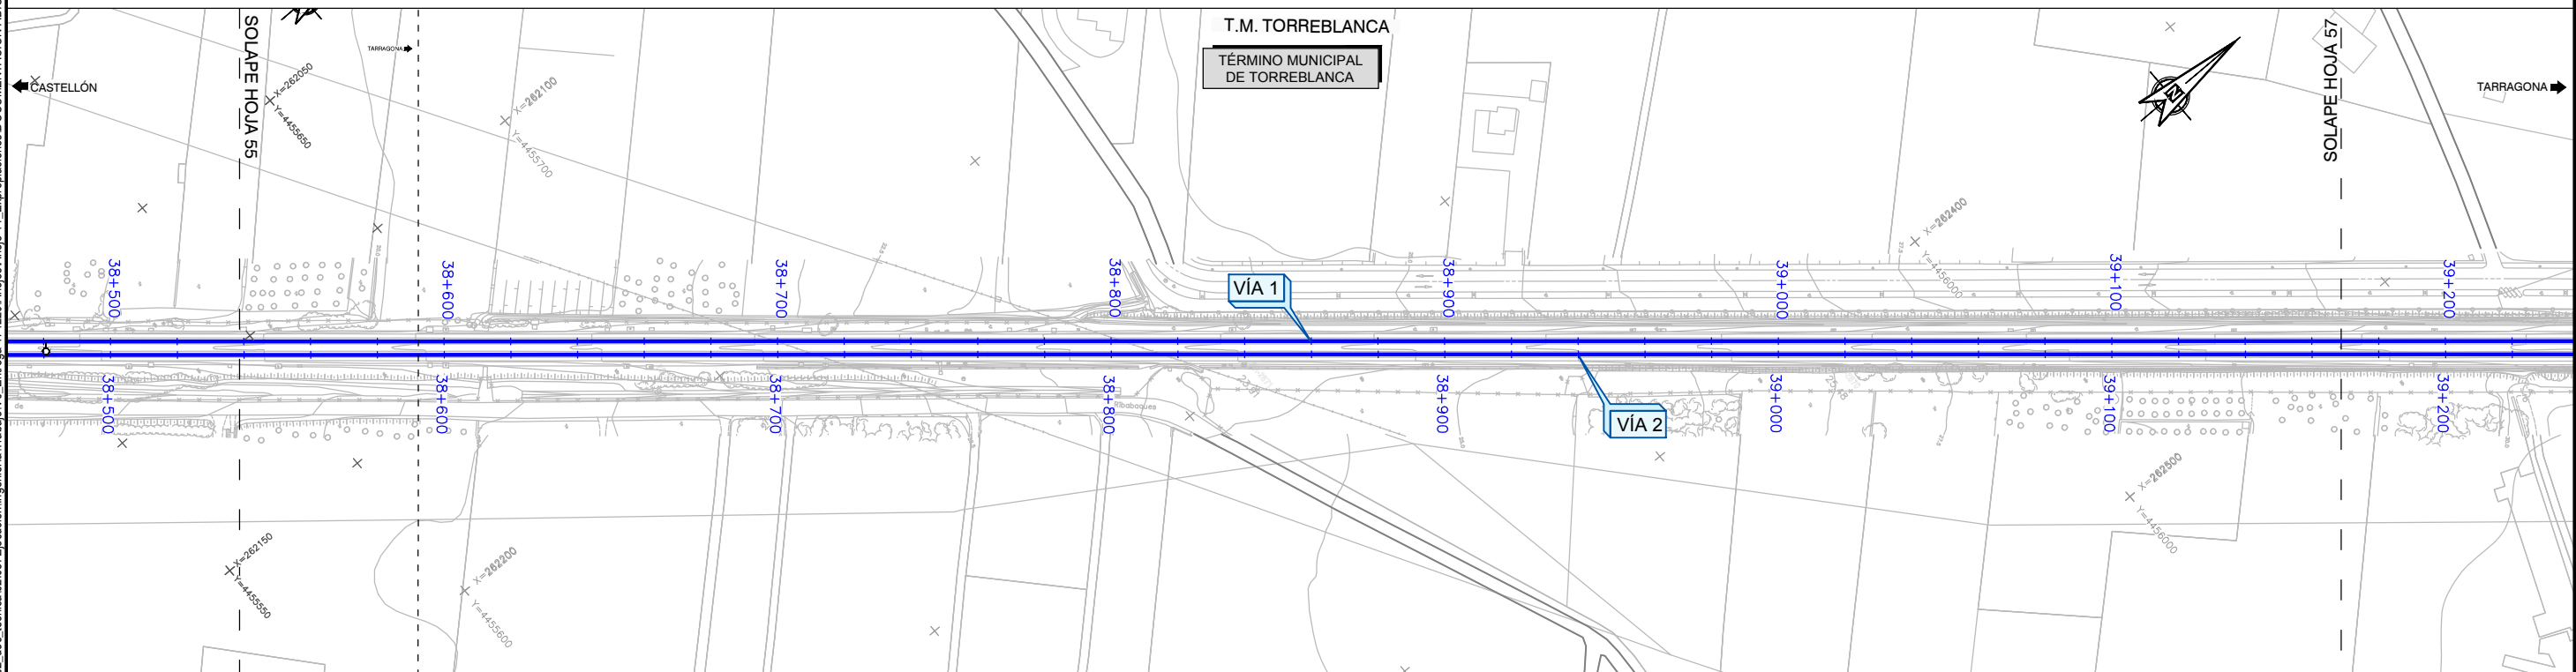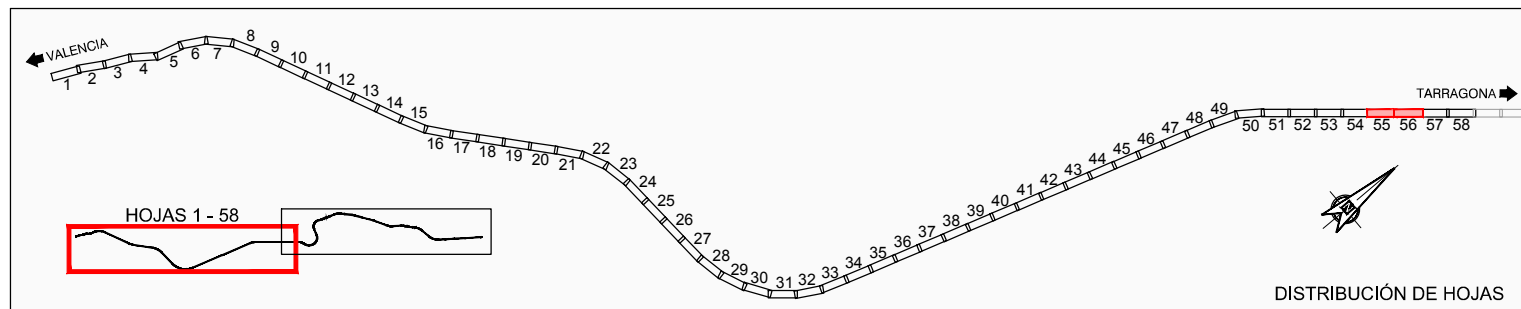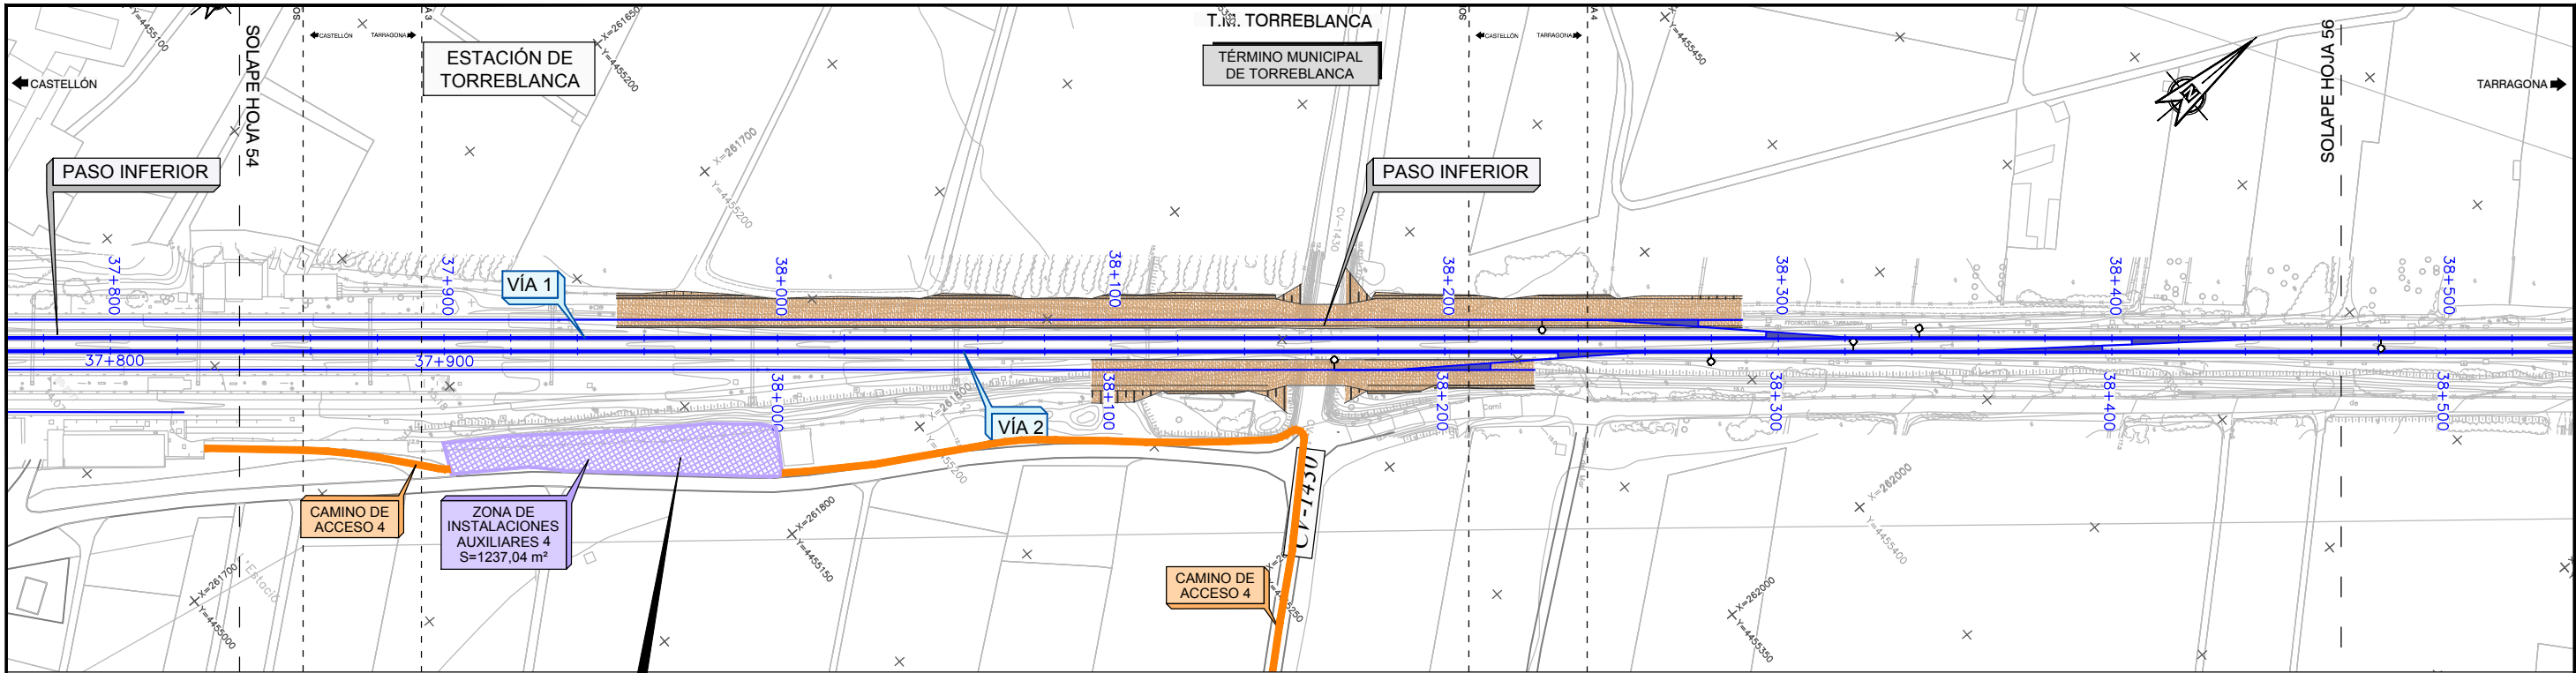

P:\2017\1171469\02_doc_tecnica\02.03_Ejecución\Ingeniería\Trabajo\00_Ejecución\Ingeniería\Trabajo\14_Expropiaciones\DOCUMENTACIÓN ADICIONAL\FASE IV\BIERTOE-01\3.3 PLANOS DE TRAZADO_H021-H040.dwg




TÍTULO
PROYECTO DE CONSTRUCCIÓN PARA LA IMPLANTACIÓN DEL
ANCHO ESTÁNDAR EN EL CORREDOR MEDITERRÁNEO.
TRAMO: CASTELLBISBAL - MURCIA.
SUBTRAMO: CASTELLÓN - VINARÓZ. VÍA Y ELECTRIFICACIÓN

AUTOR DEL PROYECTO
ineco
Mª VICTORIA PAREJO DELGADO

DIRECTOR DEL PROYECTO
adif
ANA Mª FERNÁNDEZ ESCRIB




ESCALA NORMAL
1:2.000
Numérica Gráfica

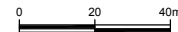




FECHA
DICIEMBRE
2017




TÍTULO DEL PLANO
PLANTAS DE TRAZADO

Nº DE PLANO
3.3
Hoja 28 de 58

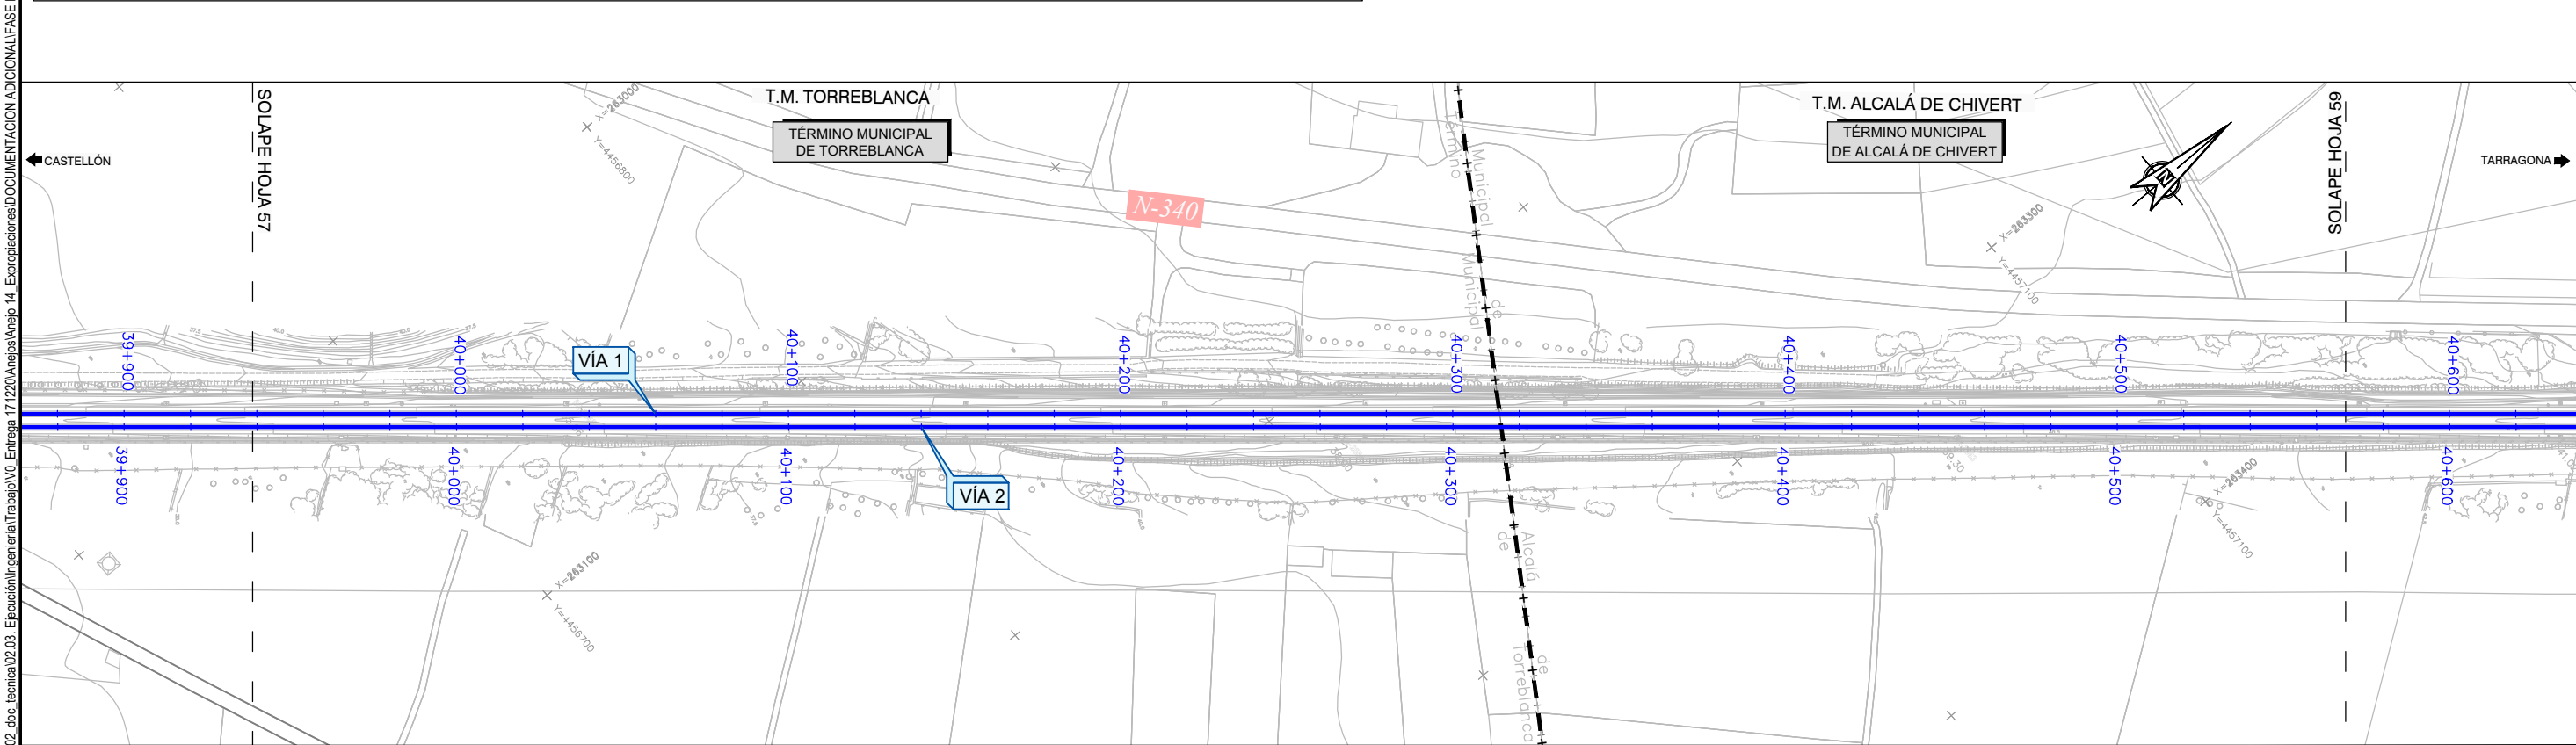
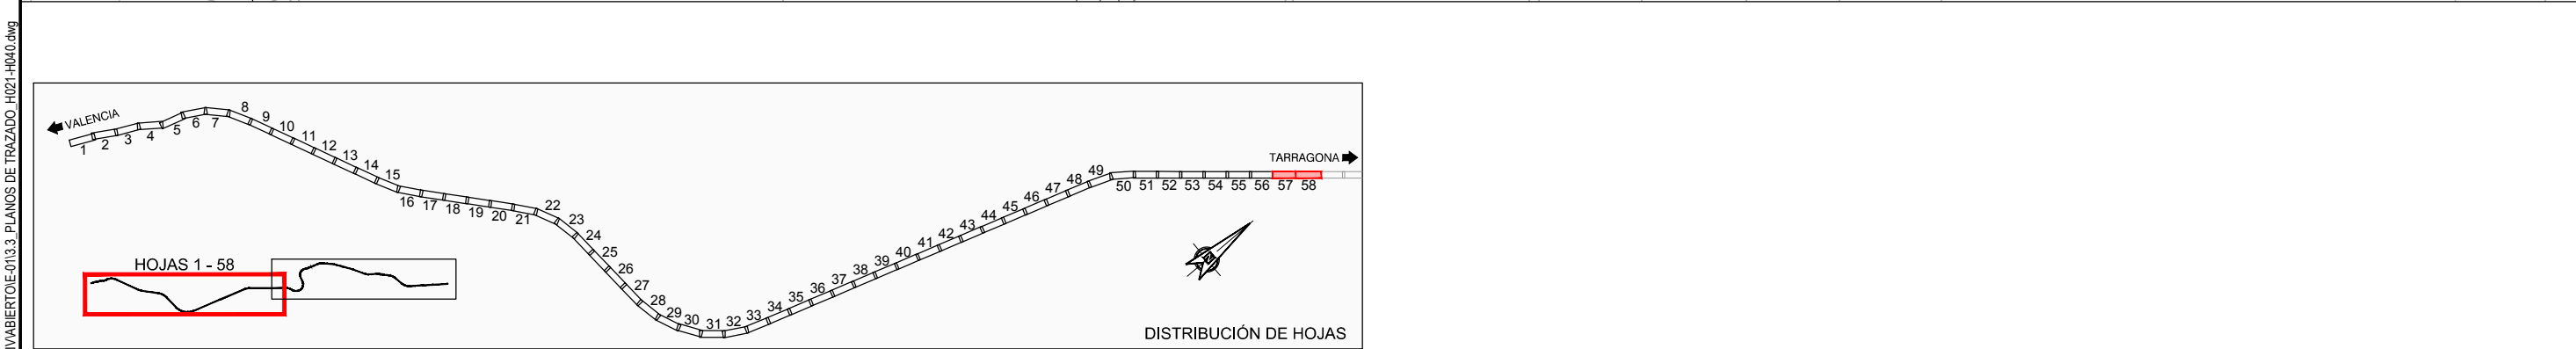
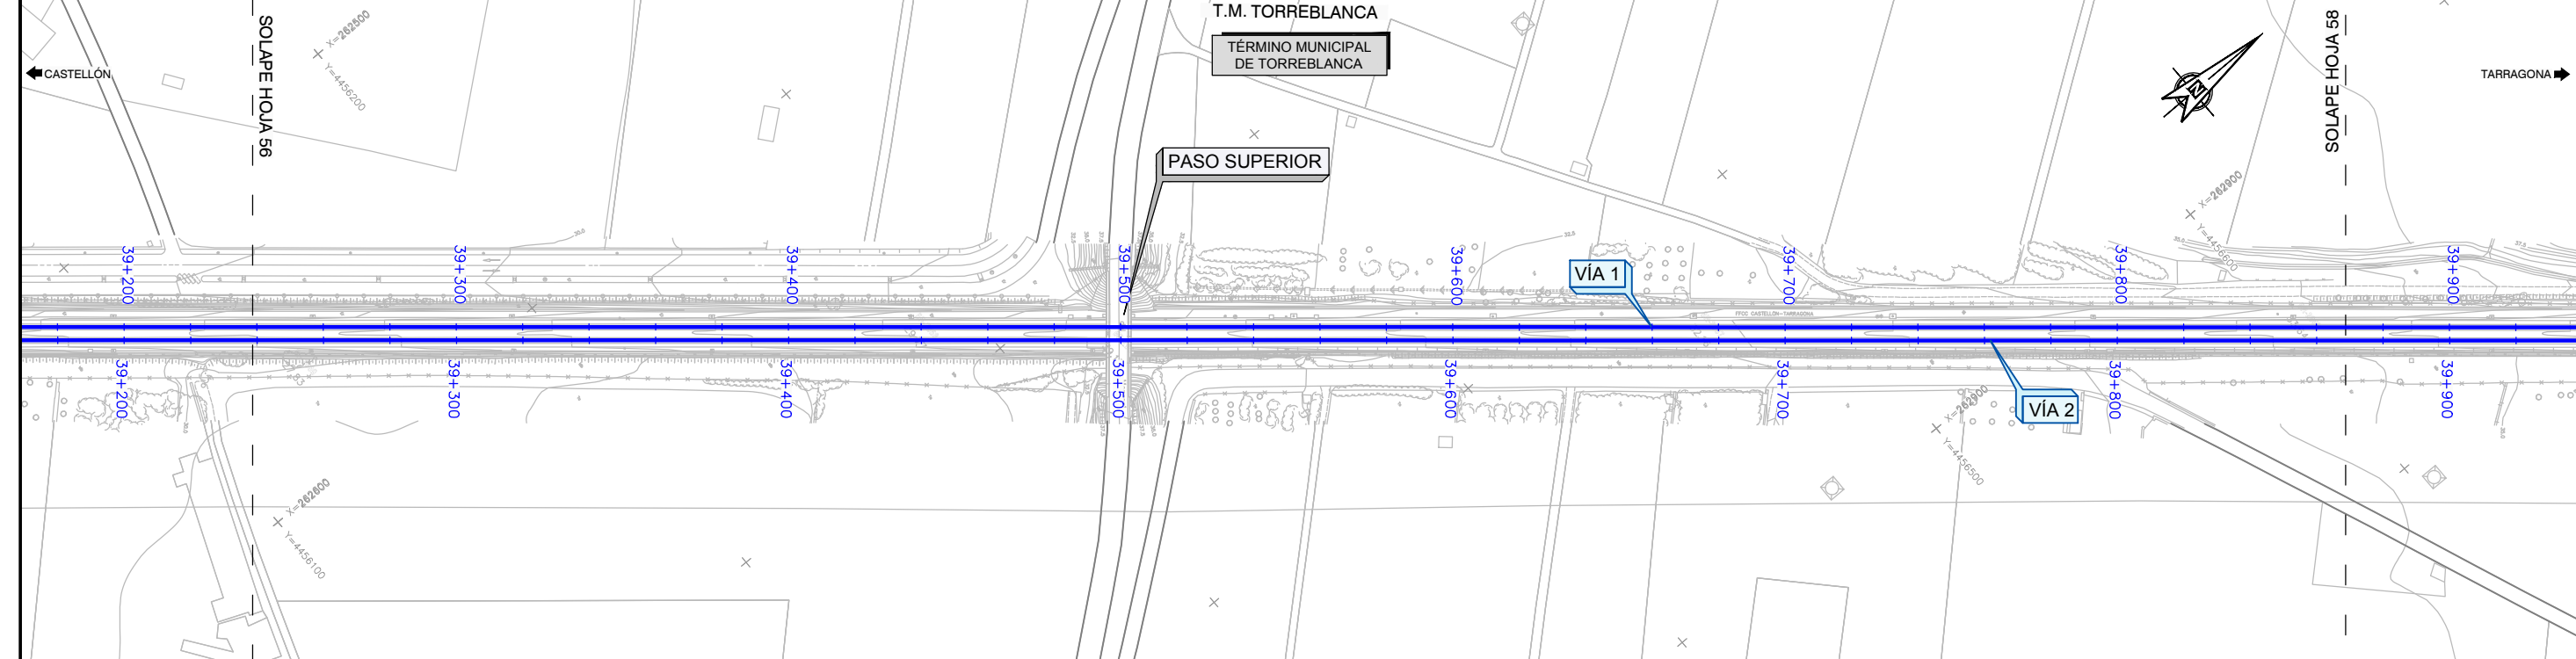





P:\2017\1171469\02_doc_tecnica\02_03_Ejecución\Ingeniería\Trabajo\00_ Entrega 17\1220\Anexo\Anexo 14_ Expropiaciones\DOCUMENTACIÓN ADICIONAL\FASE IV\ABERTO\IE-01\3.3 PLANOS DE TRAZADO_H021-H040.dwg

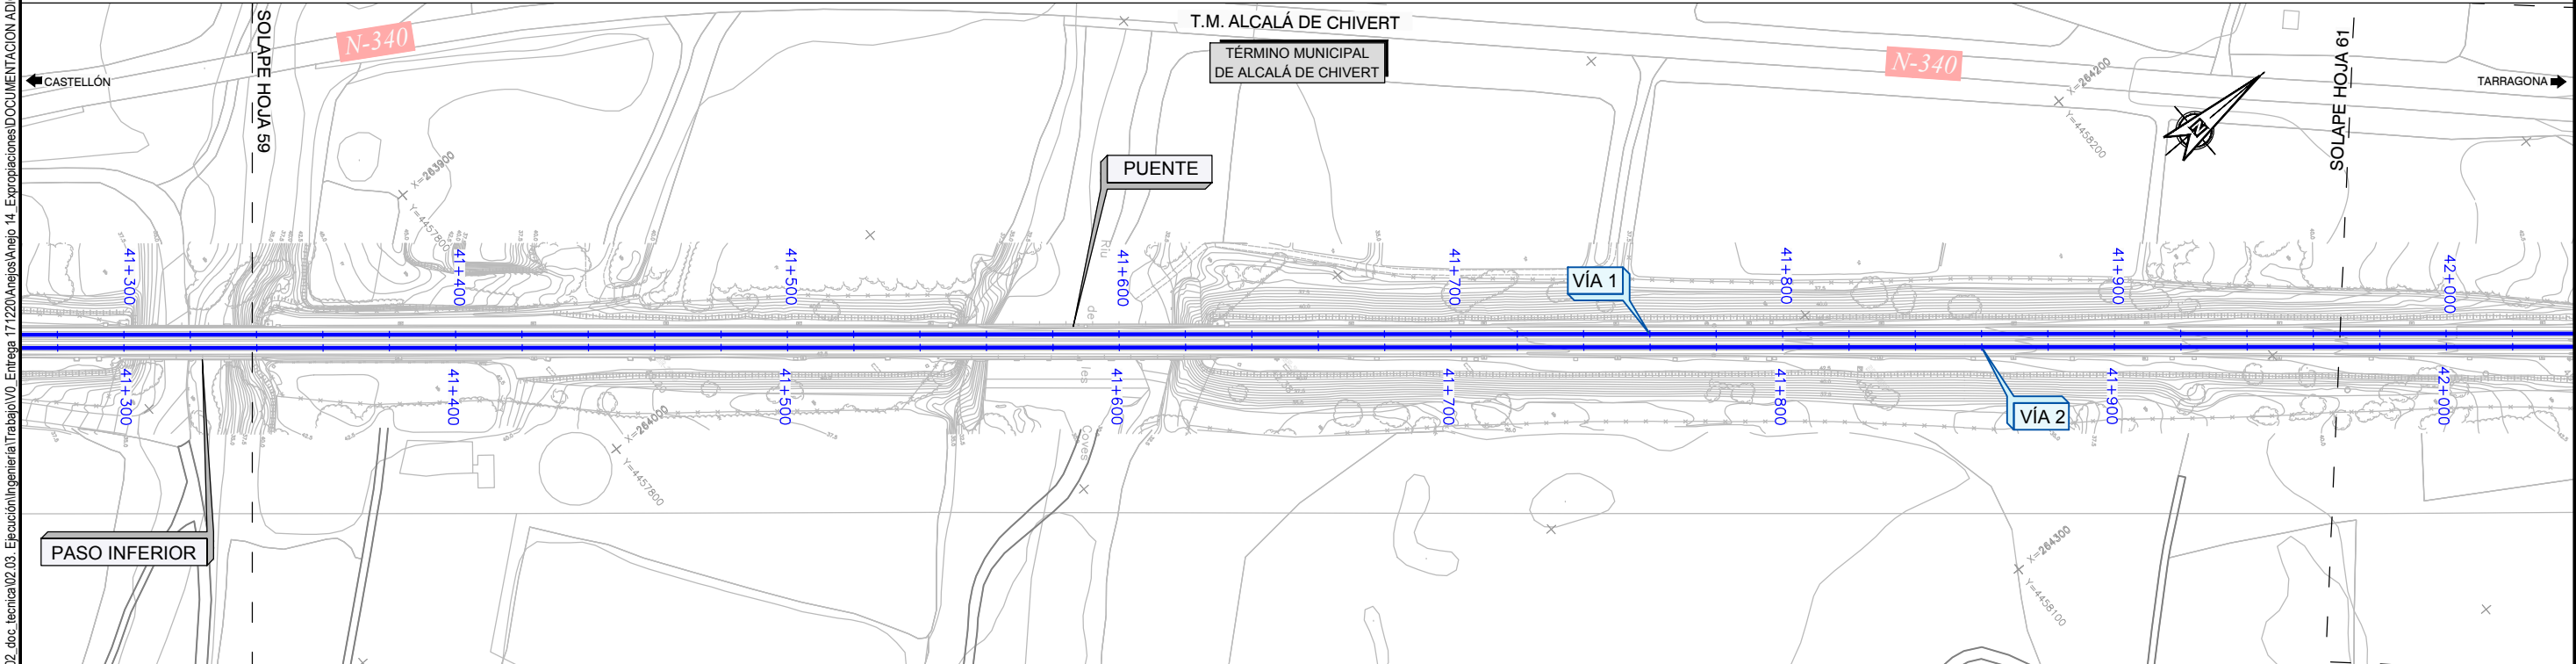
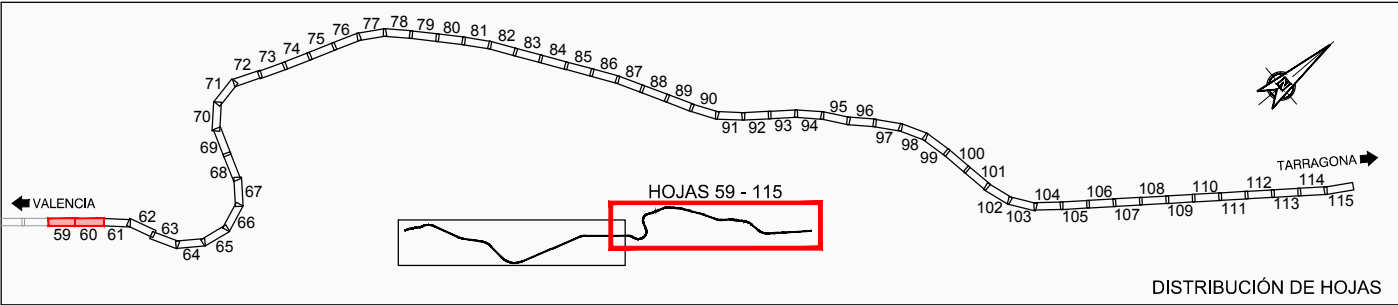
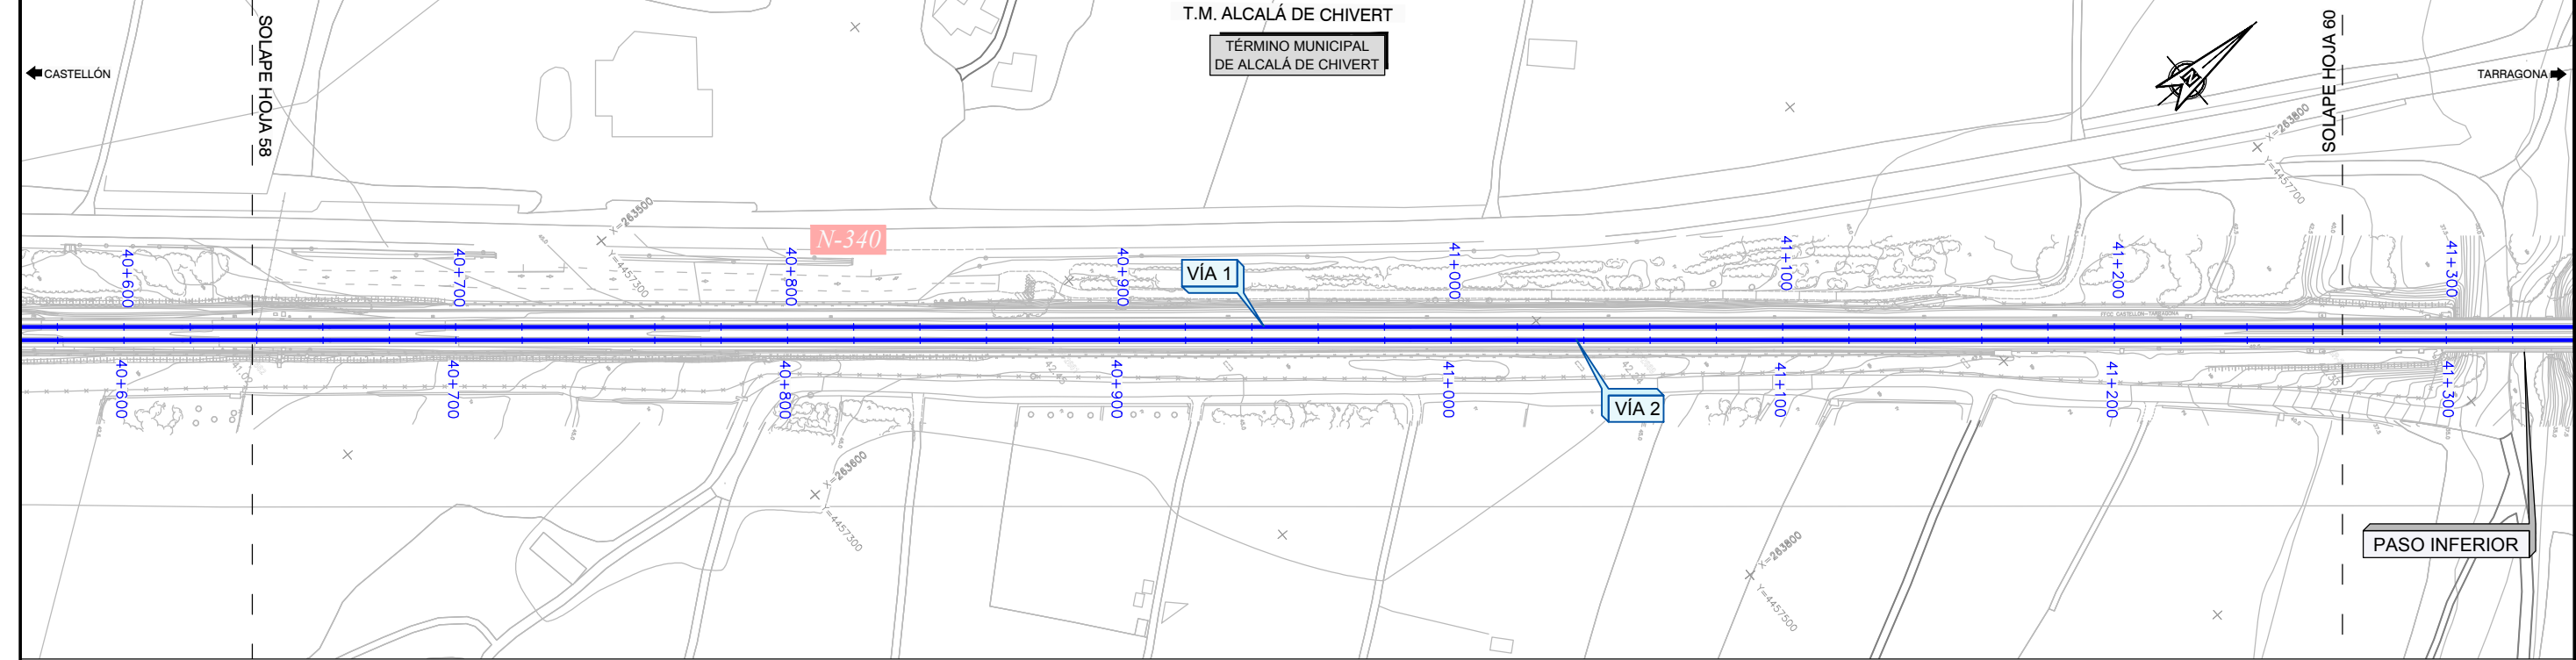


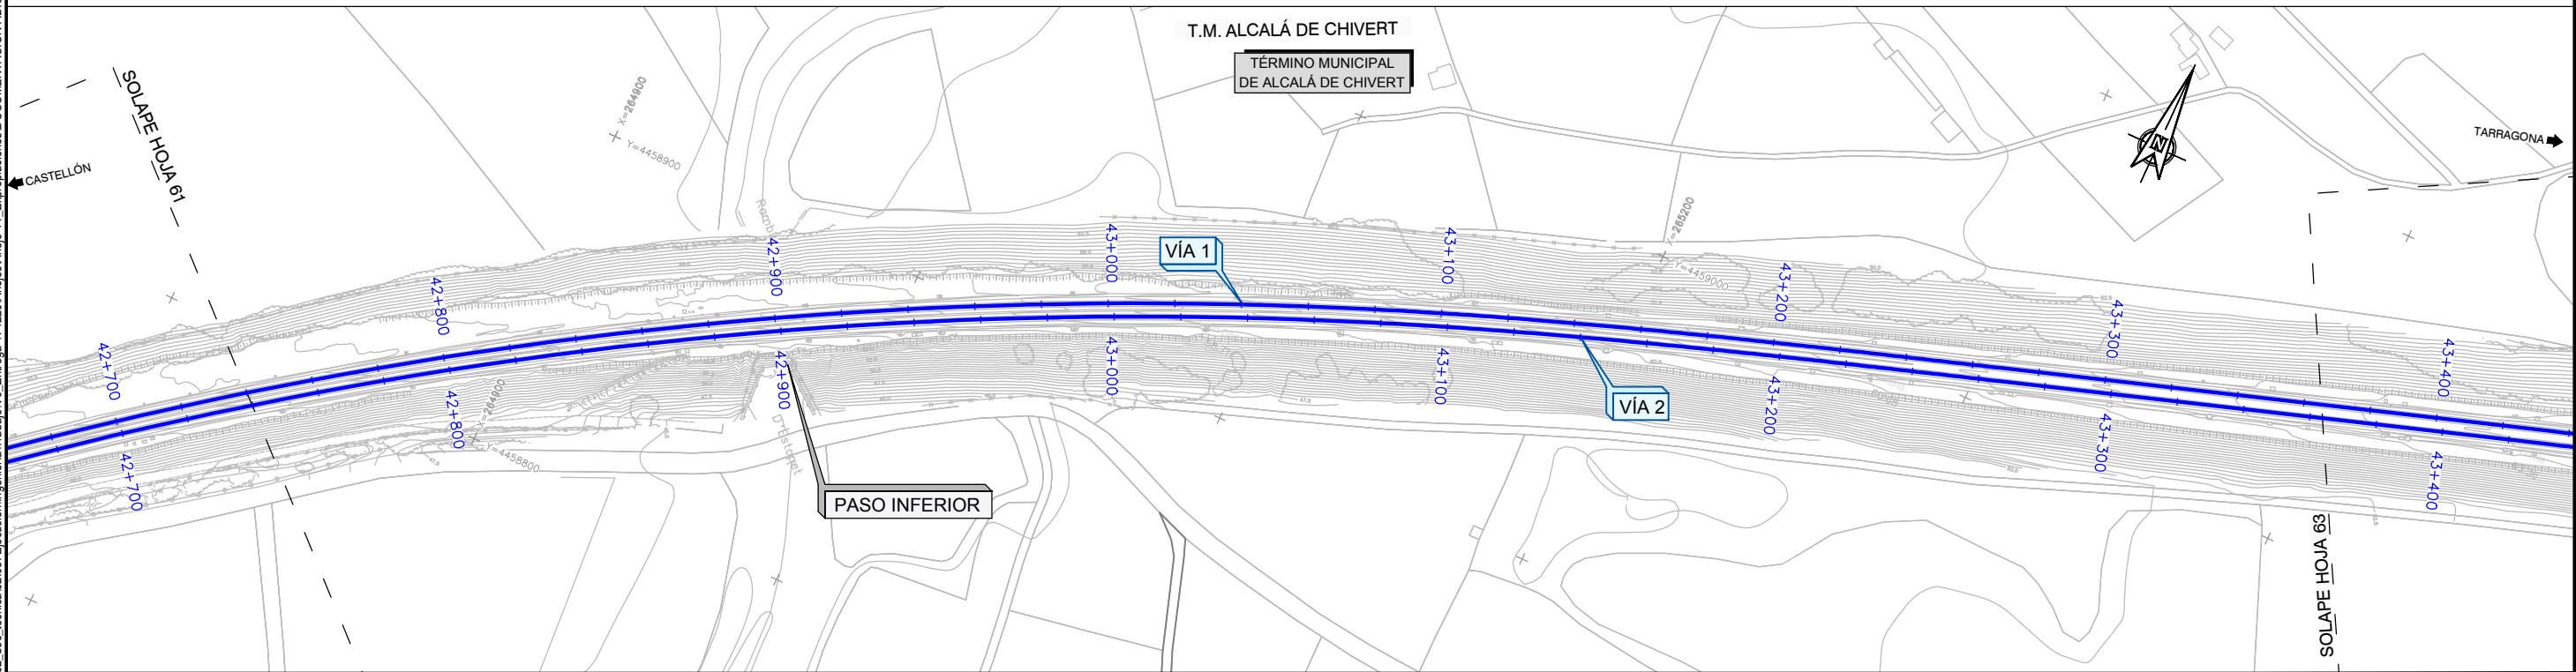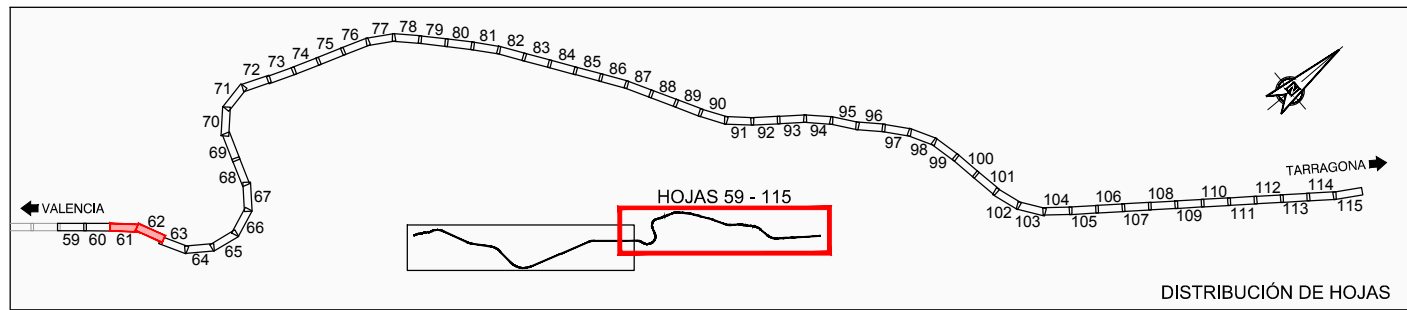
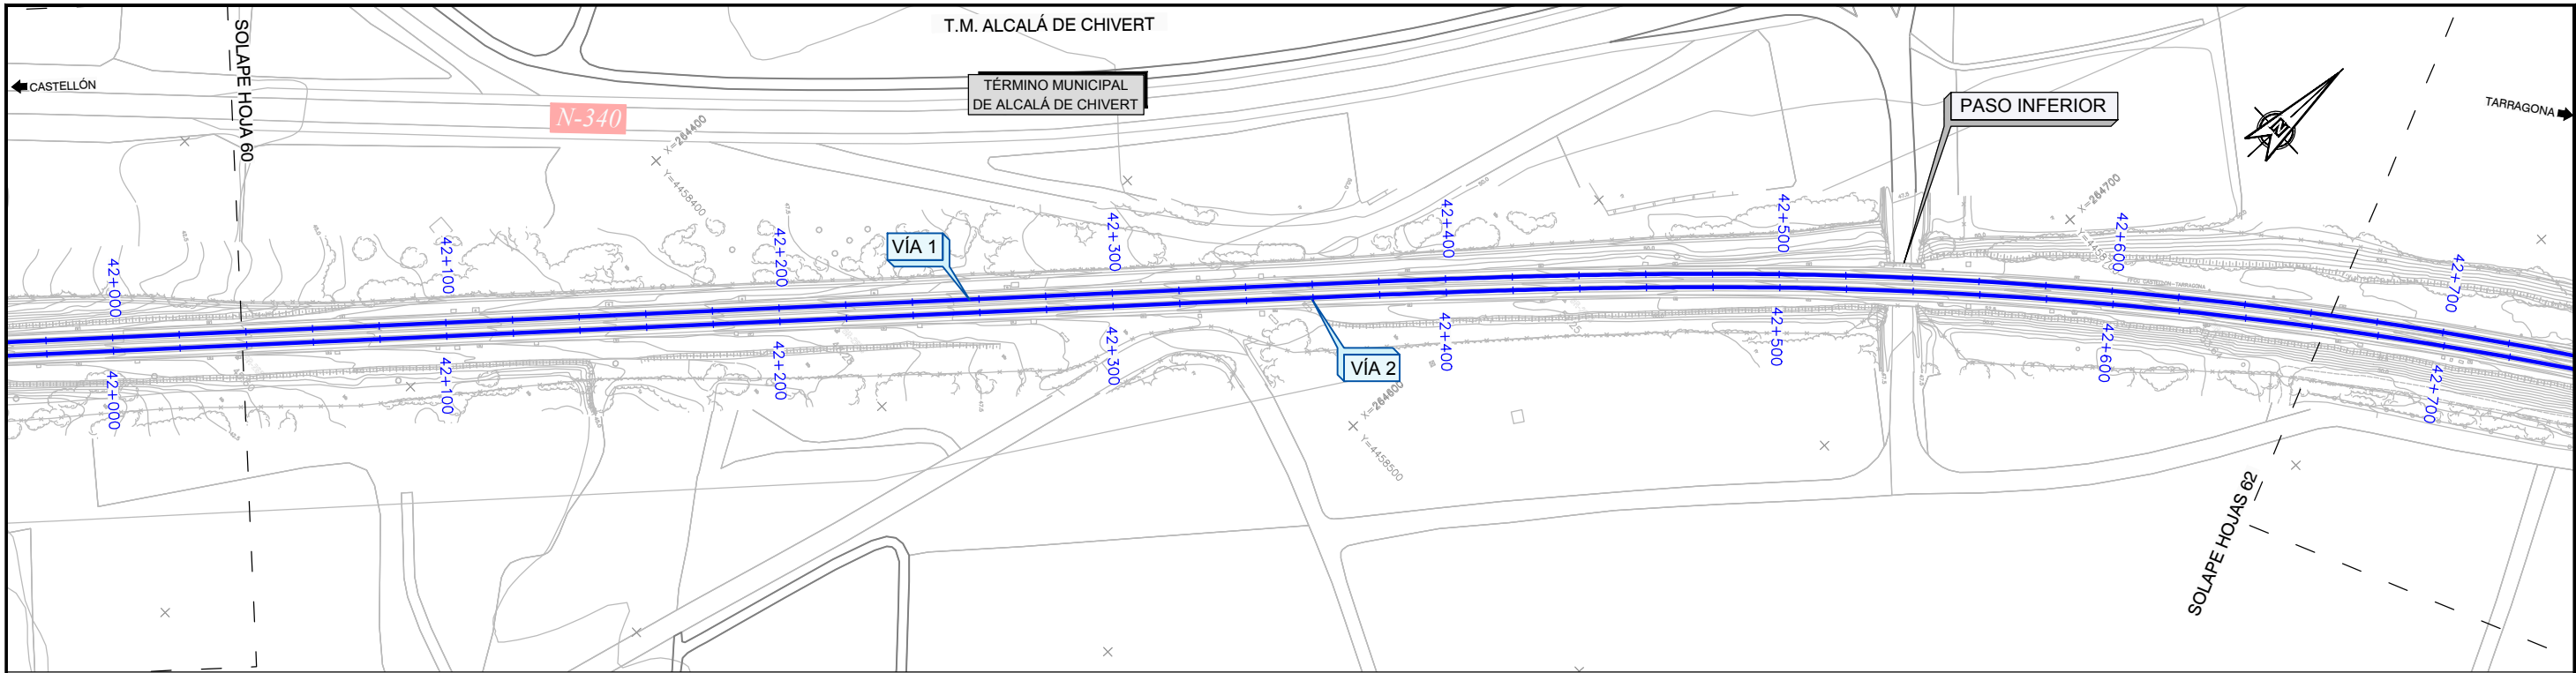


P:\2017\1171469\02_doc_tecnica\02.03_Ejecución\Ingeniería\Trabajo\00_Entrega_17\1220_Años\Anexo_14_Expropiaciones\DOCUMENTACIÓN ADICIONAL\FASE IV\ABORTO\IE-01\3.3 PLANOS DE TRAZADO_H021-H040.dwg

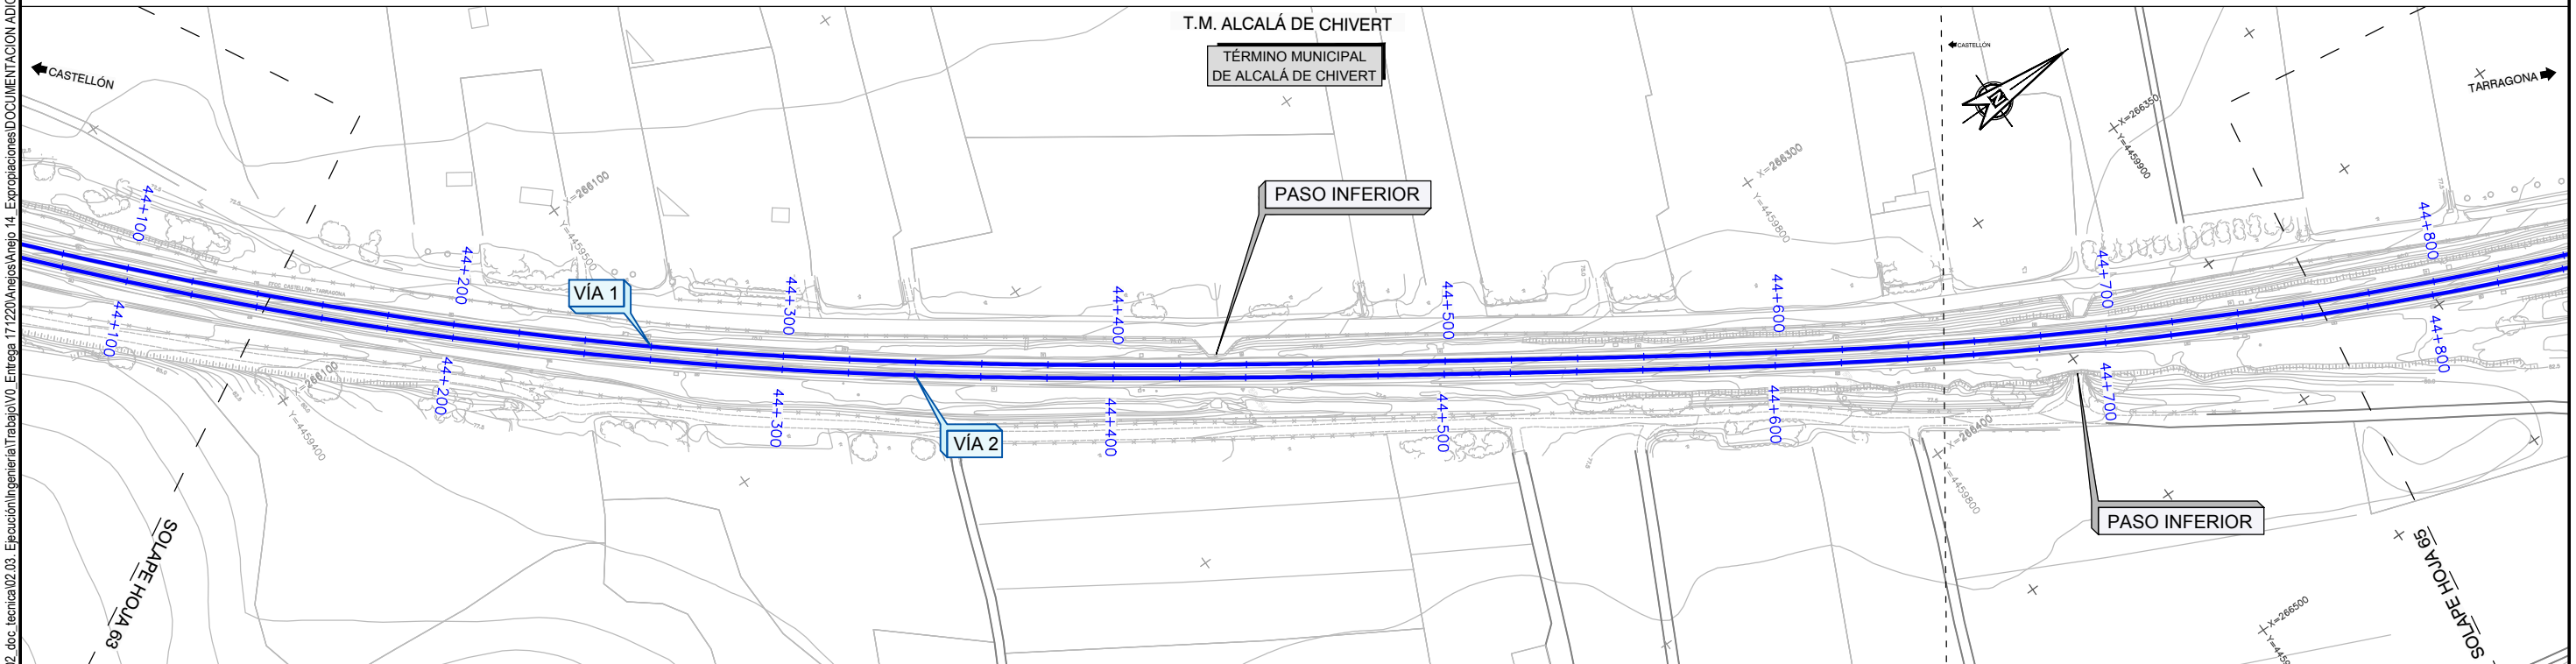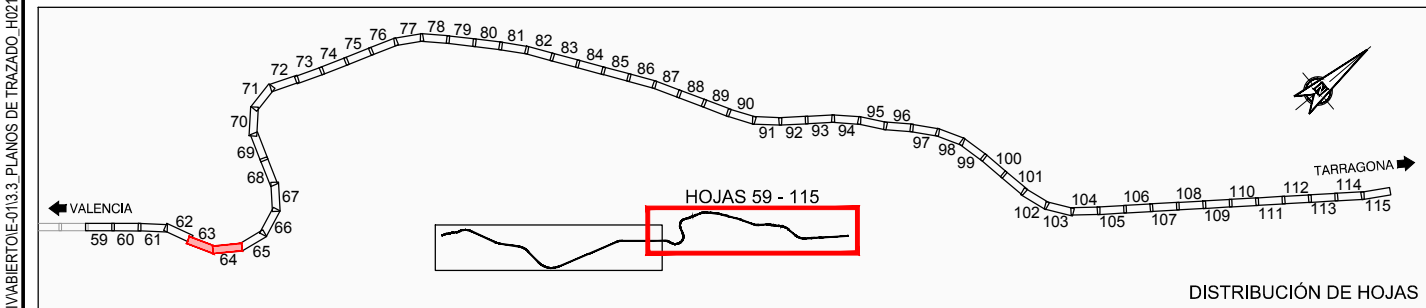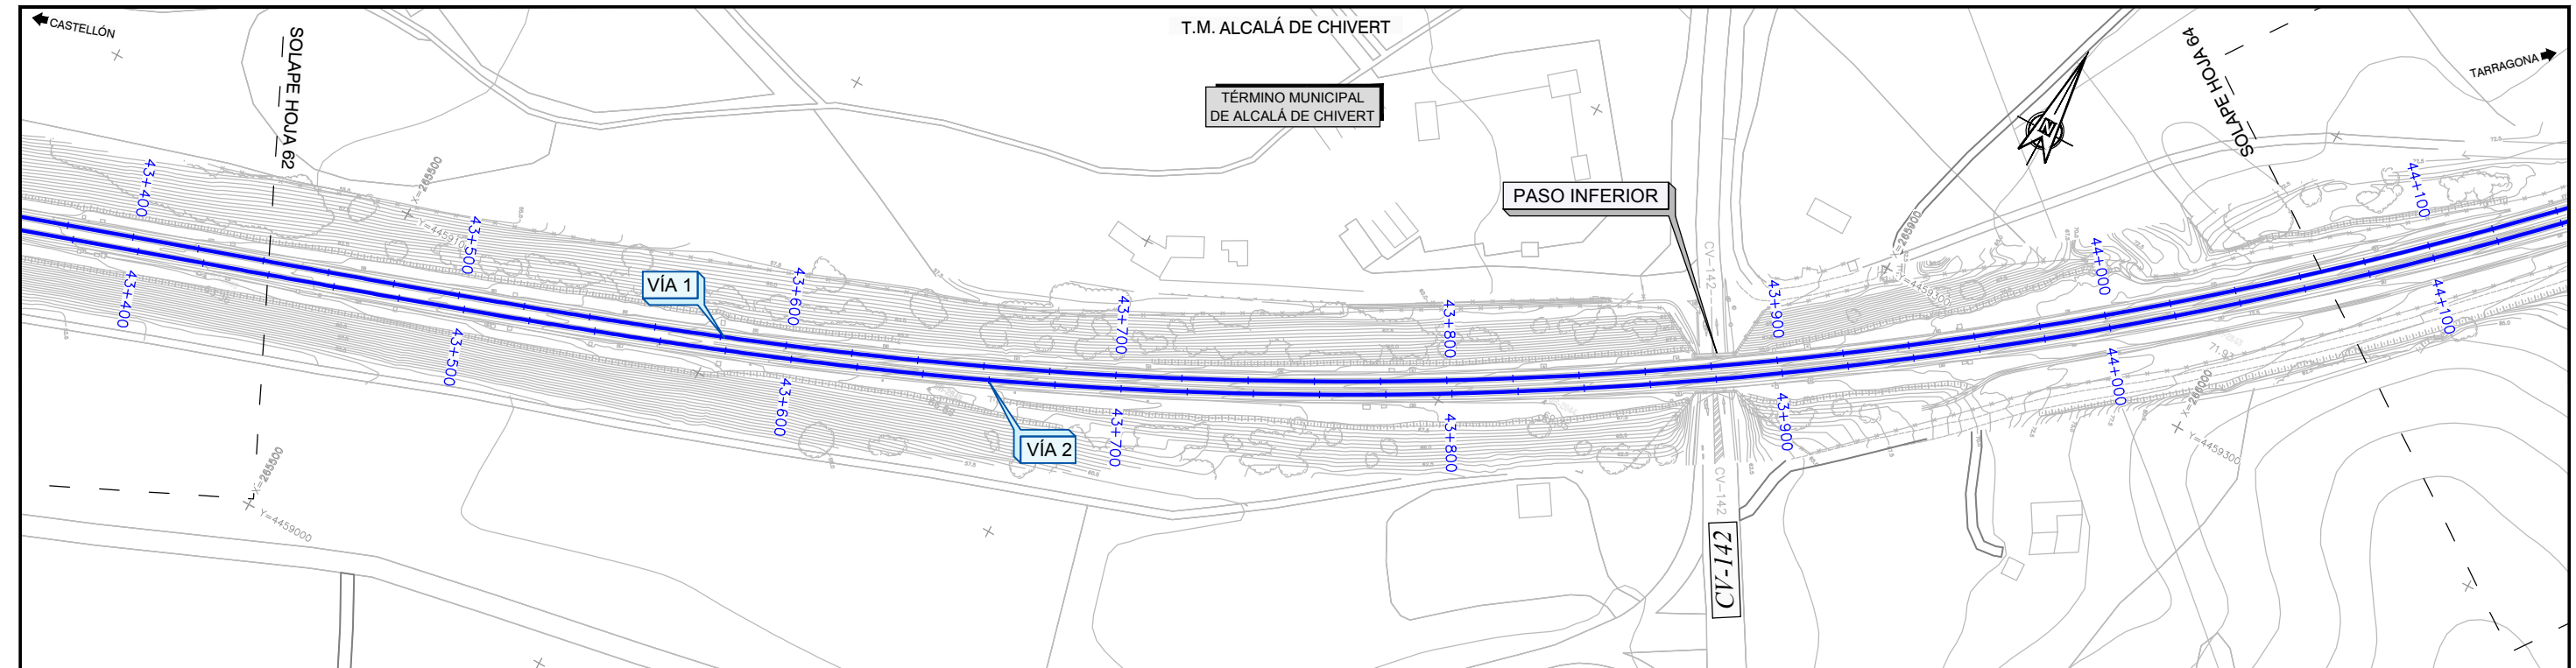


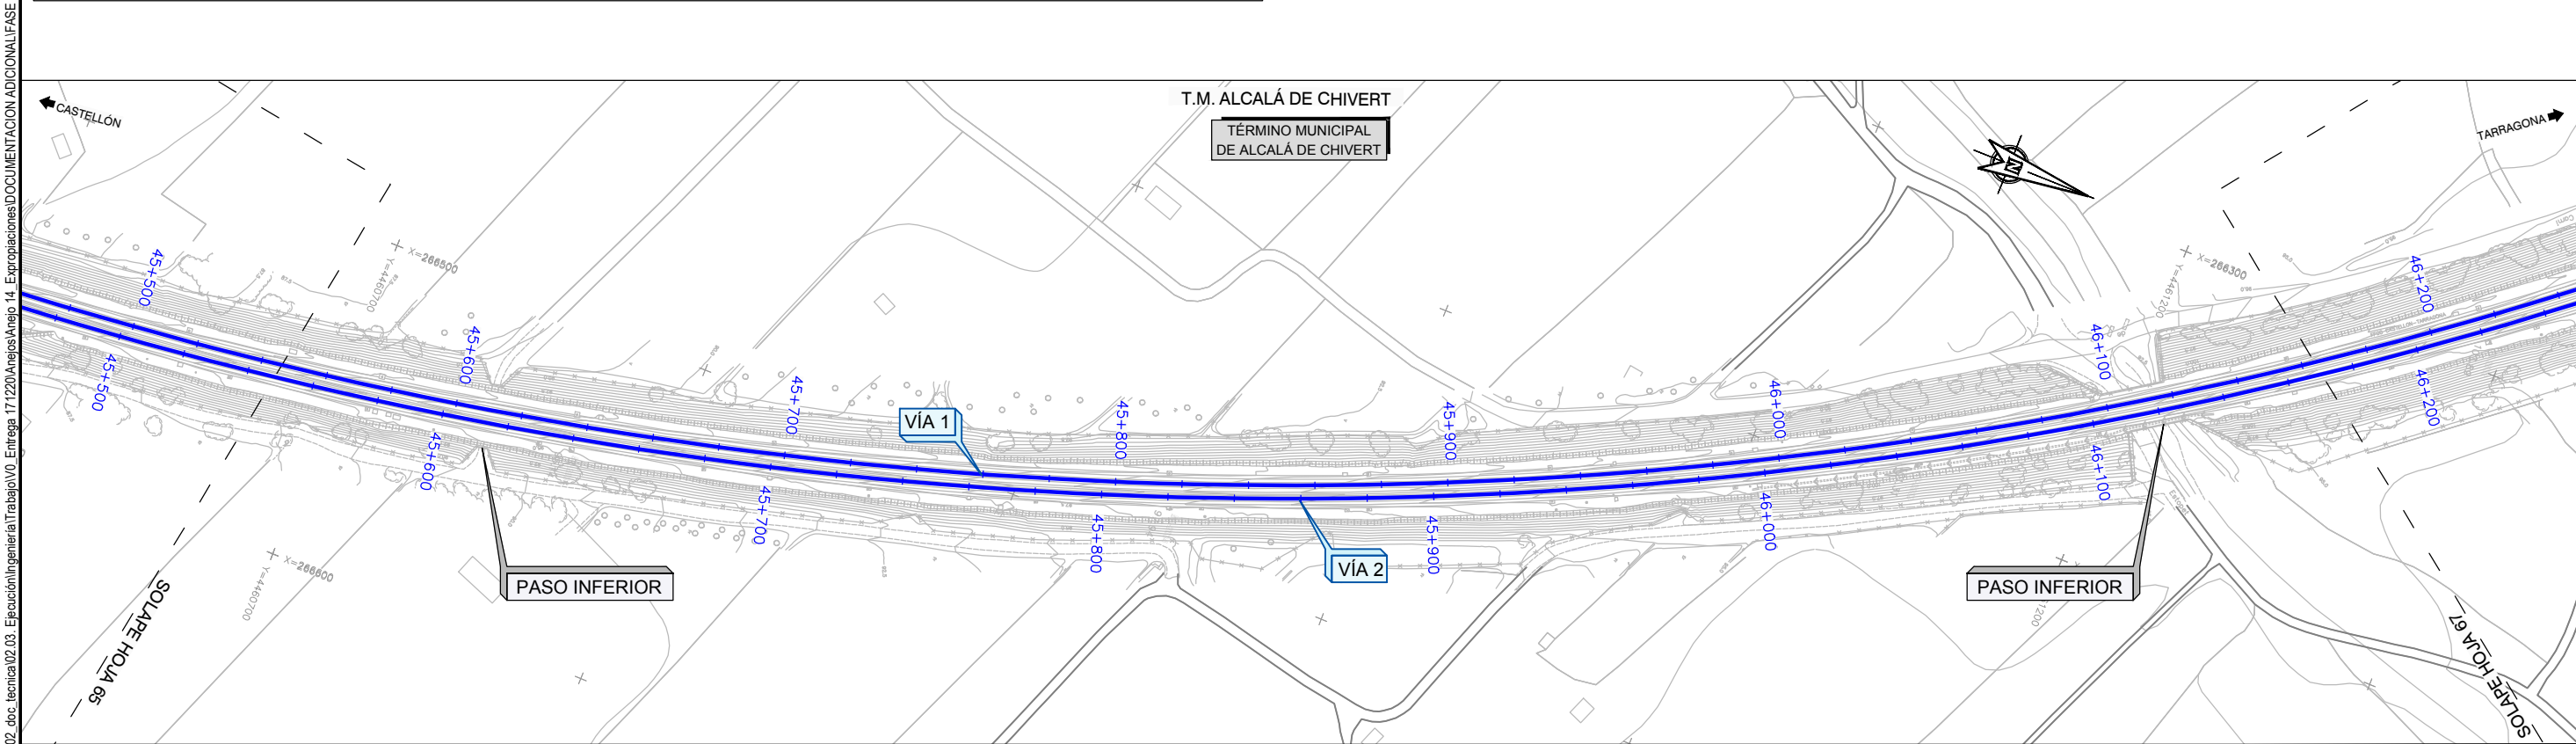
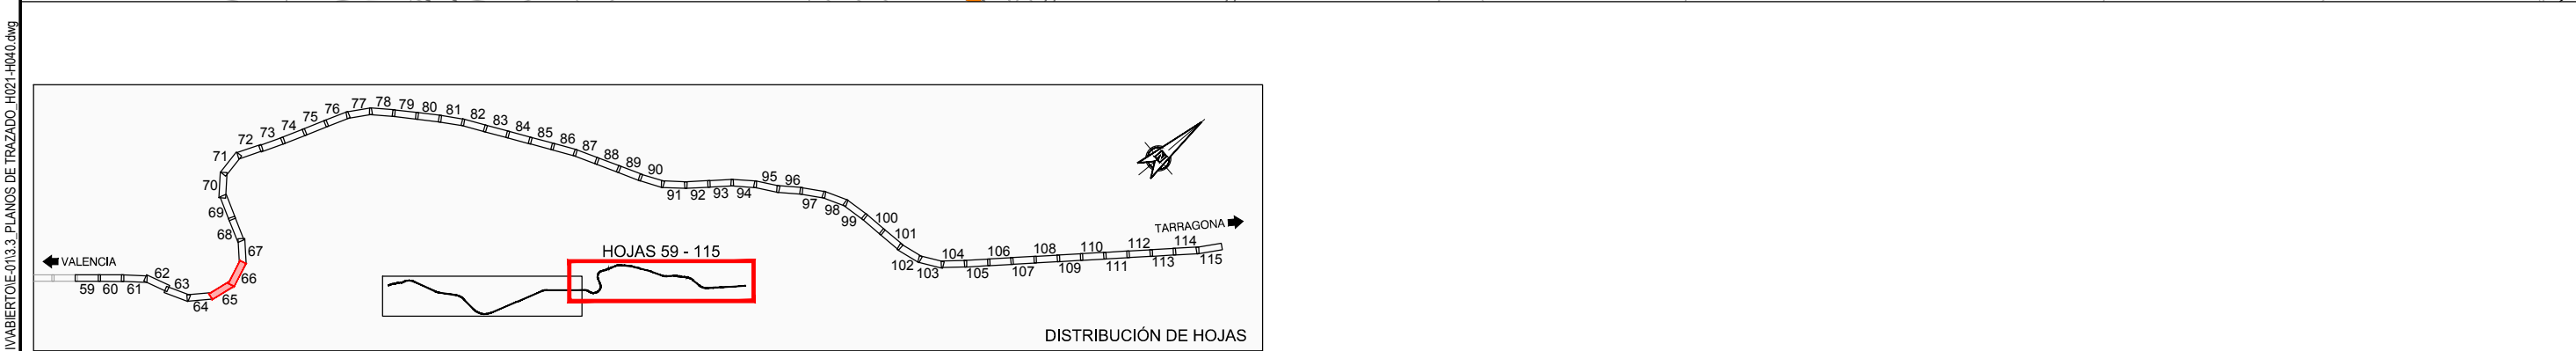
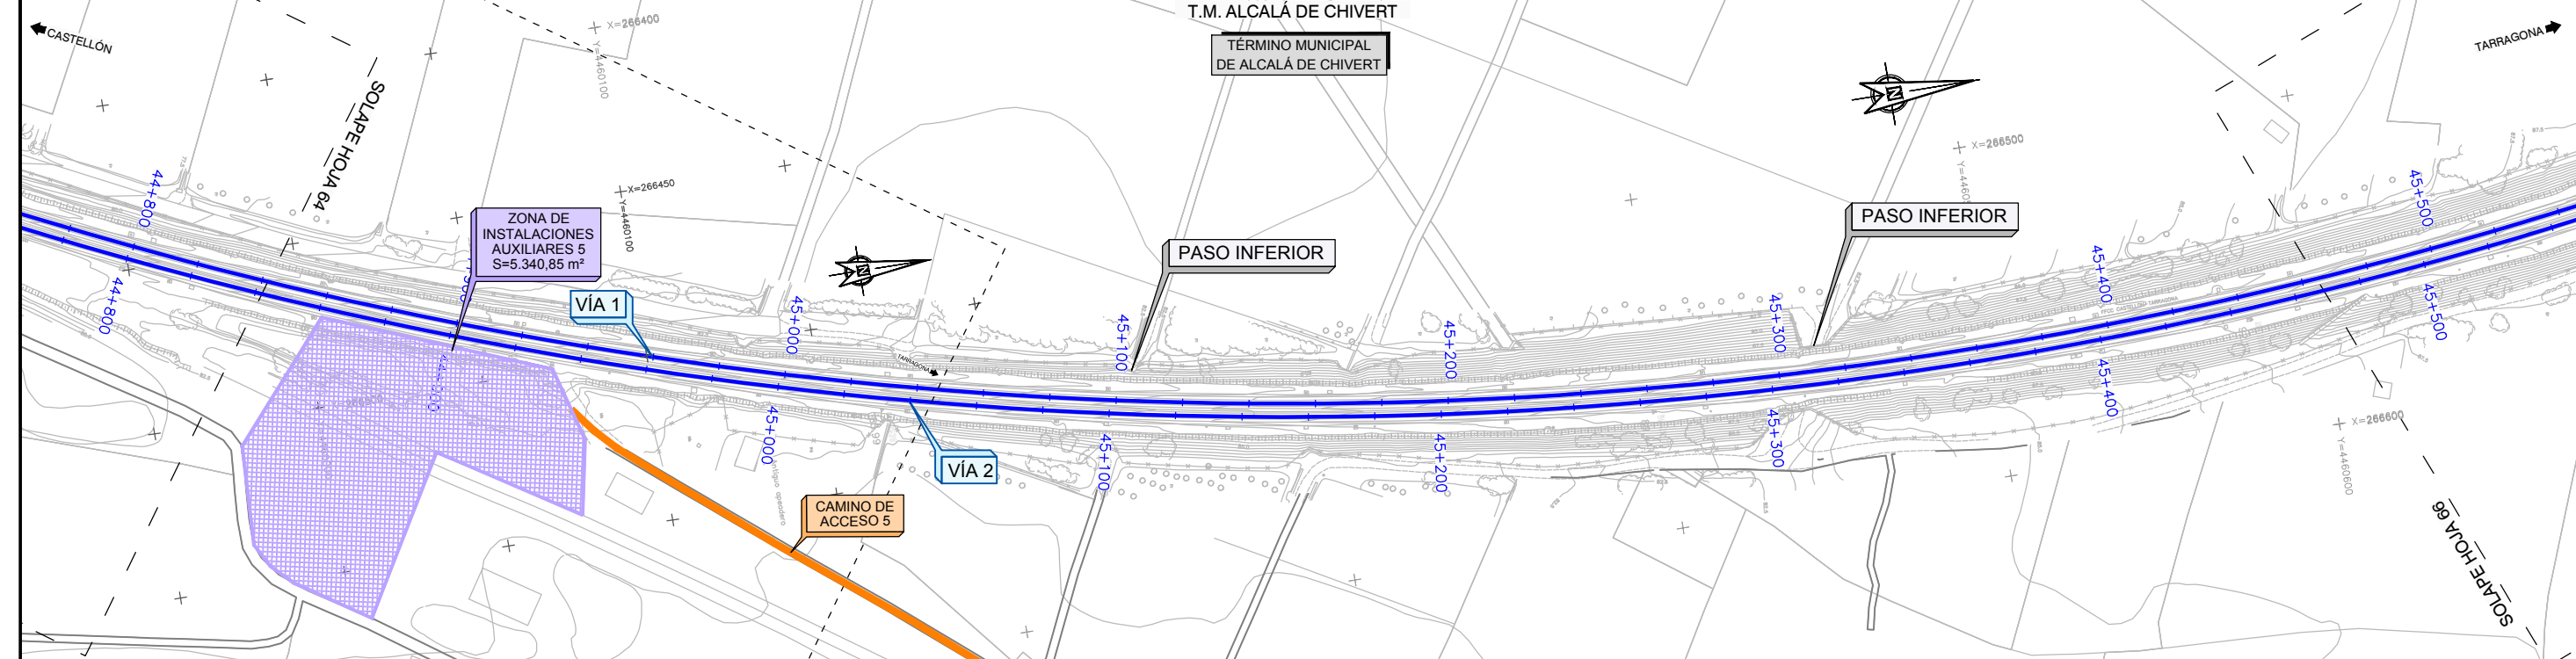


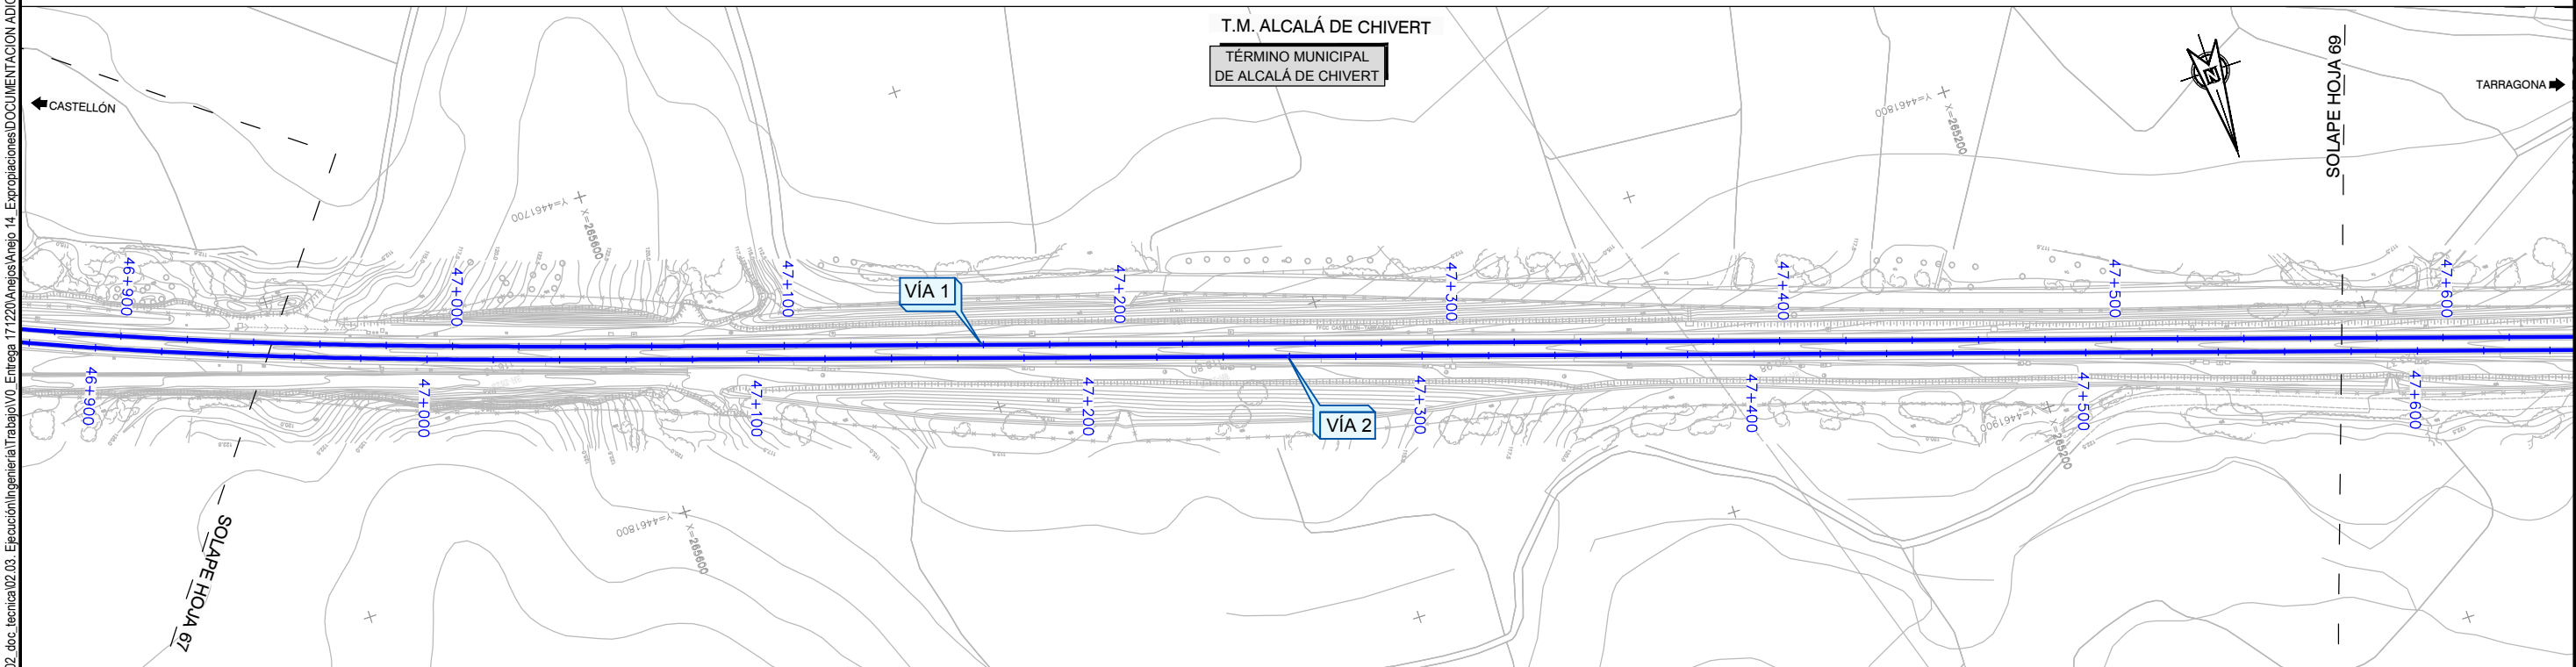
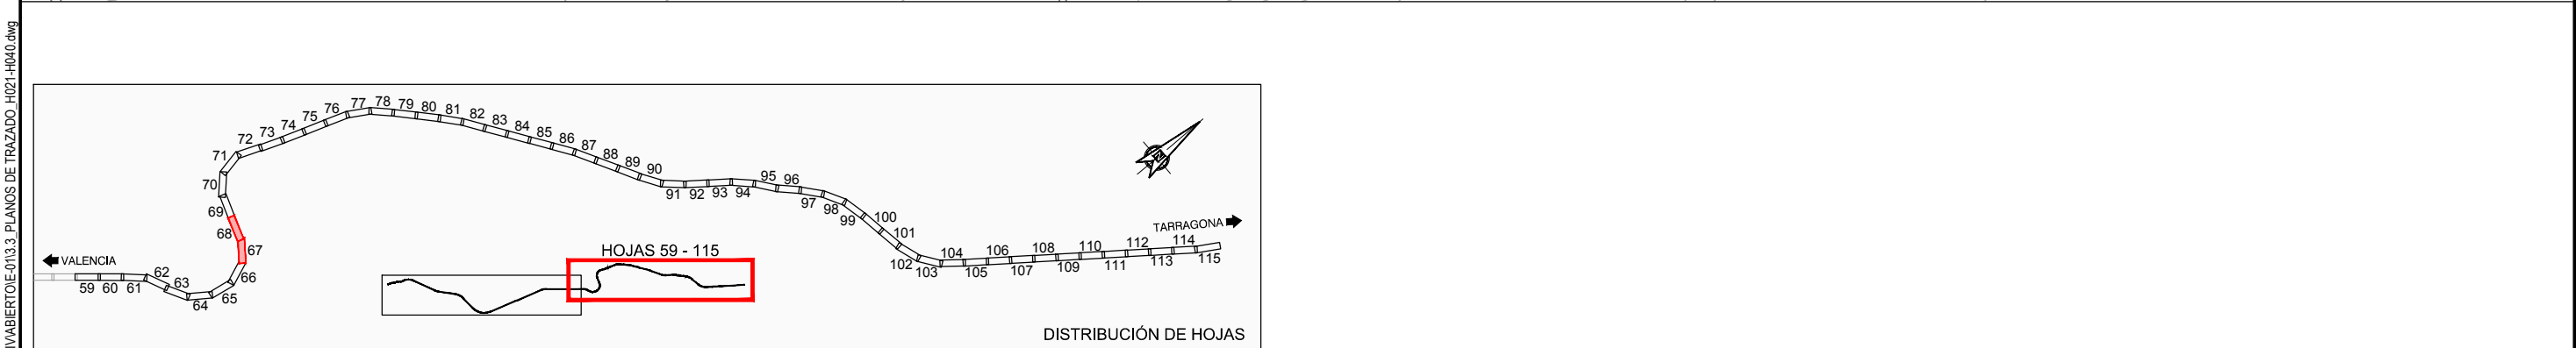
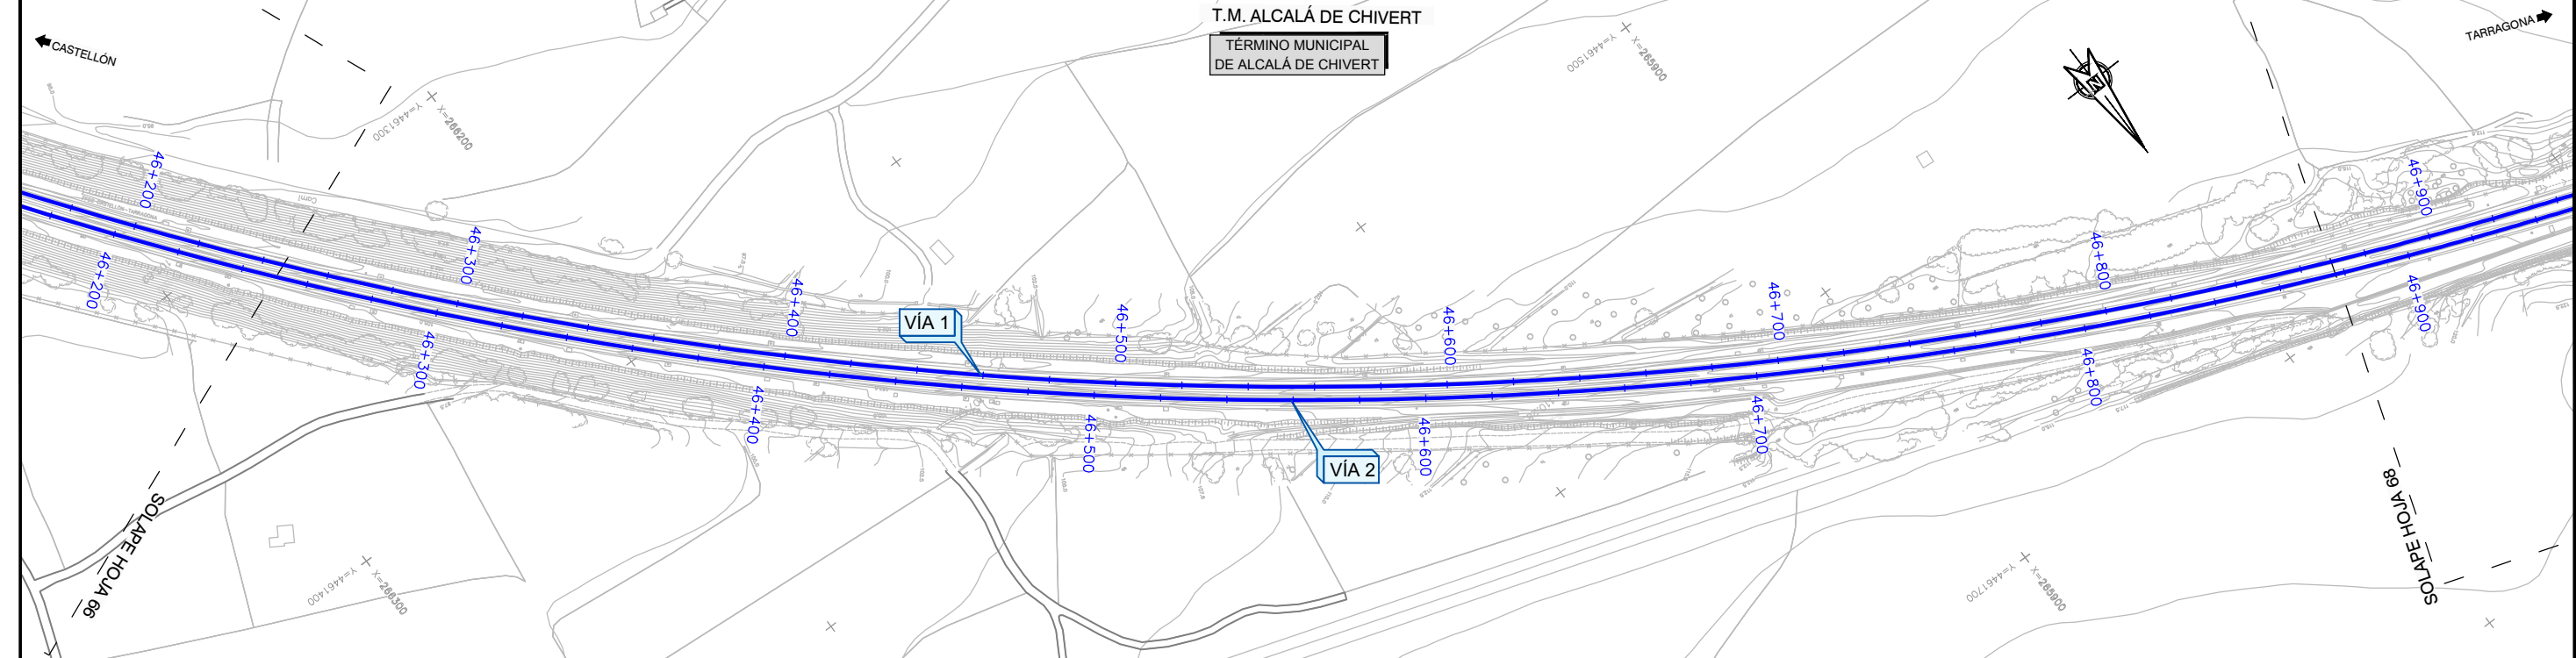


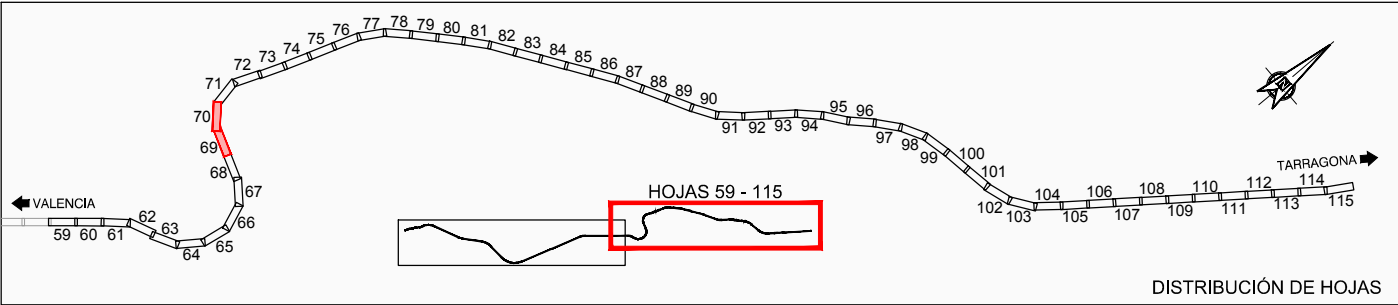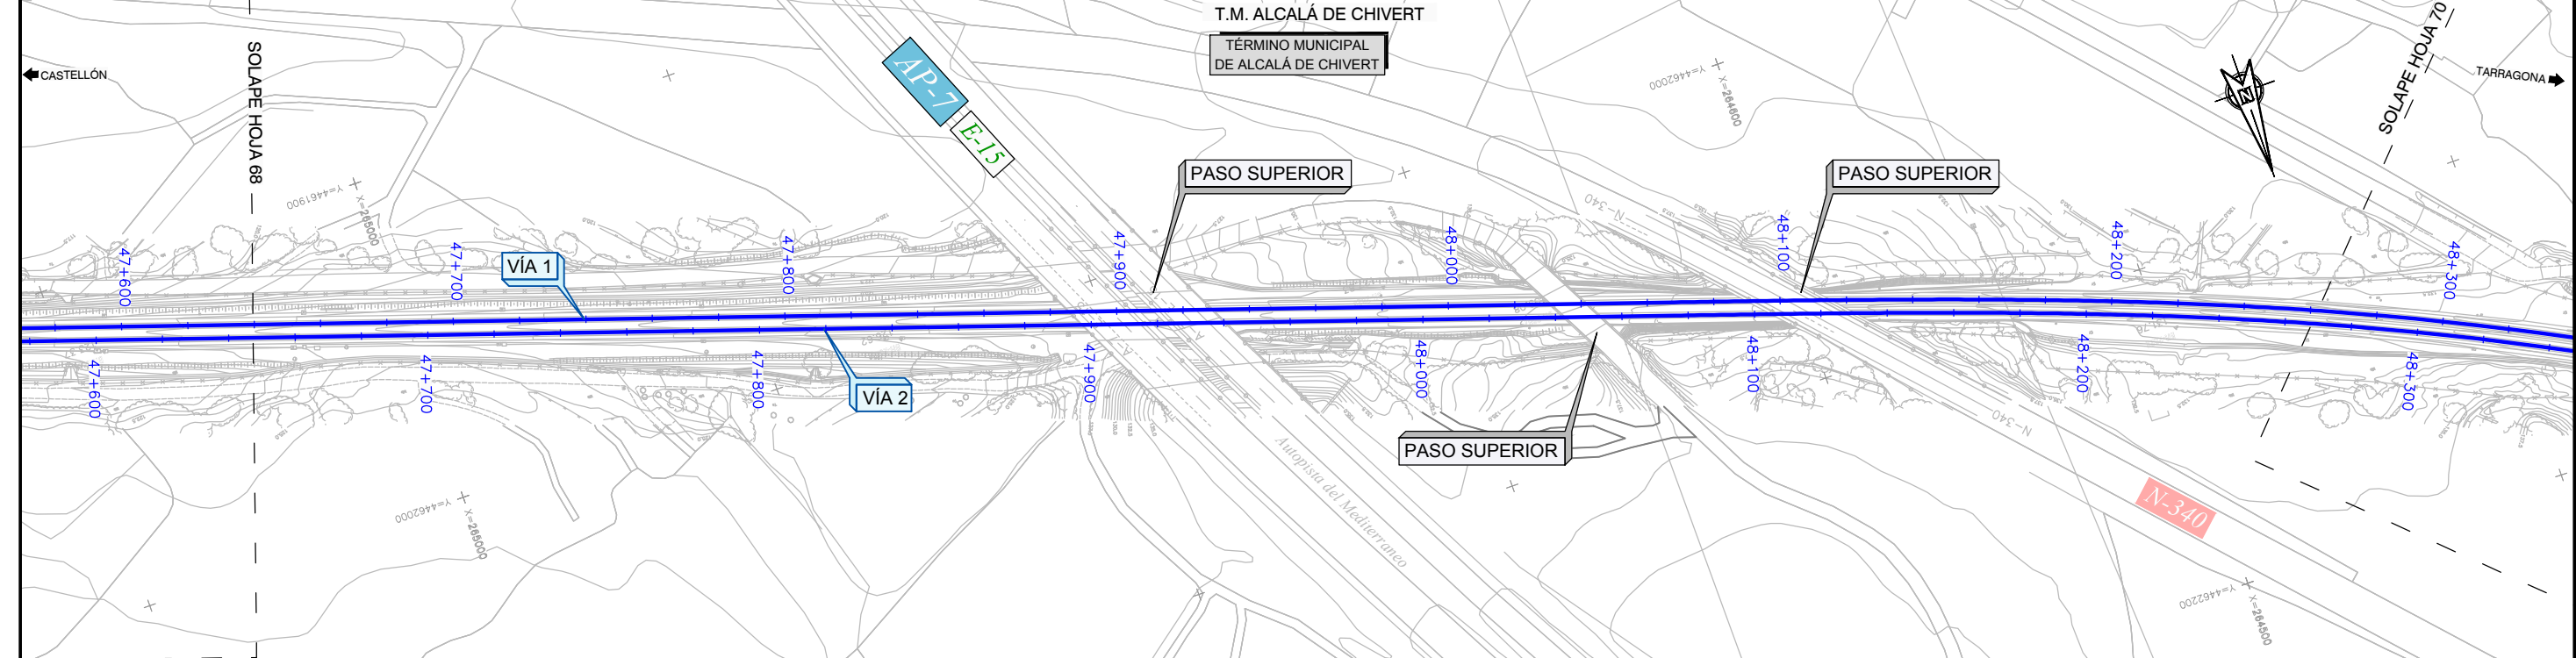




DISTRIBUCIÓN DE HOJAS

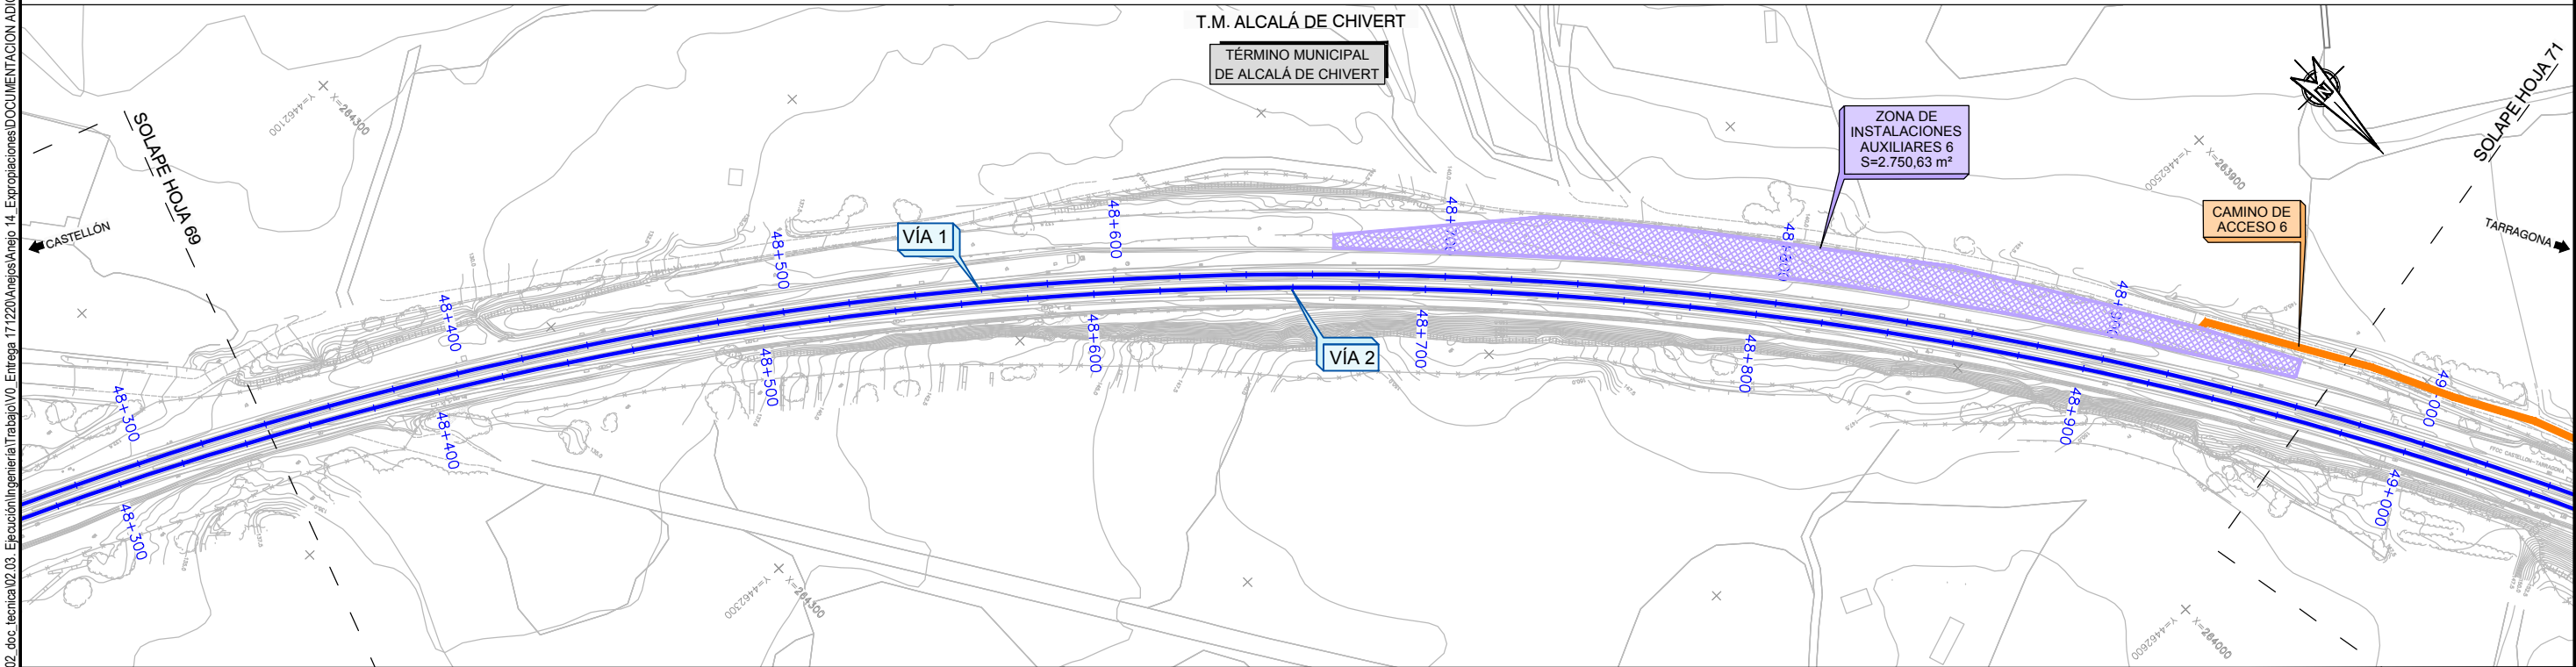

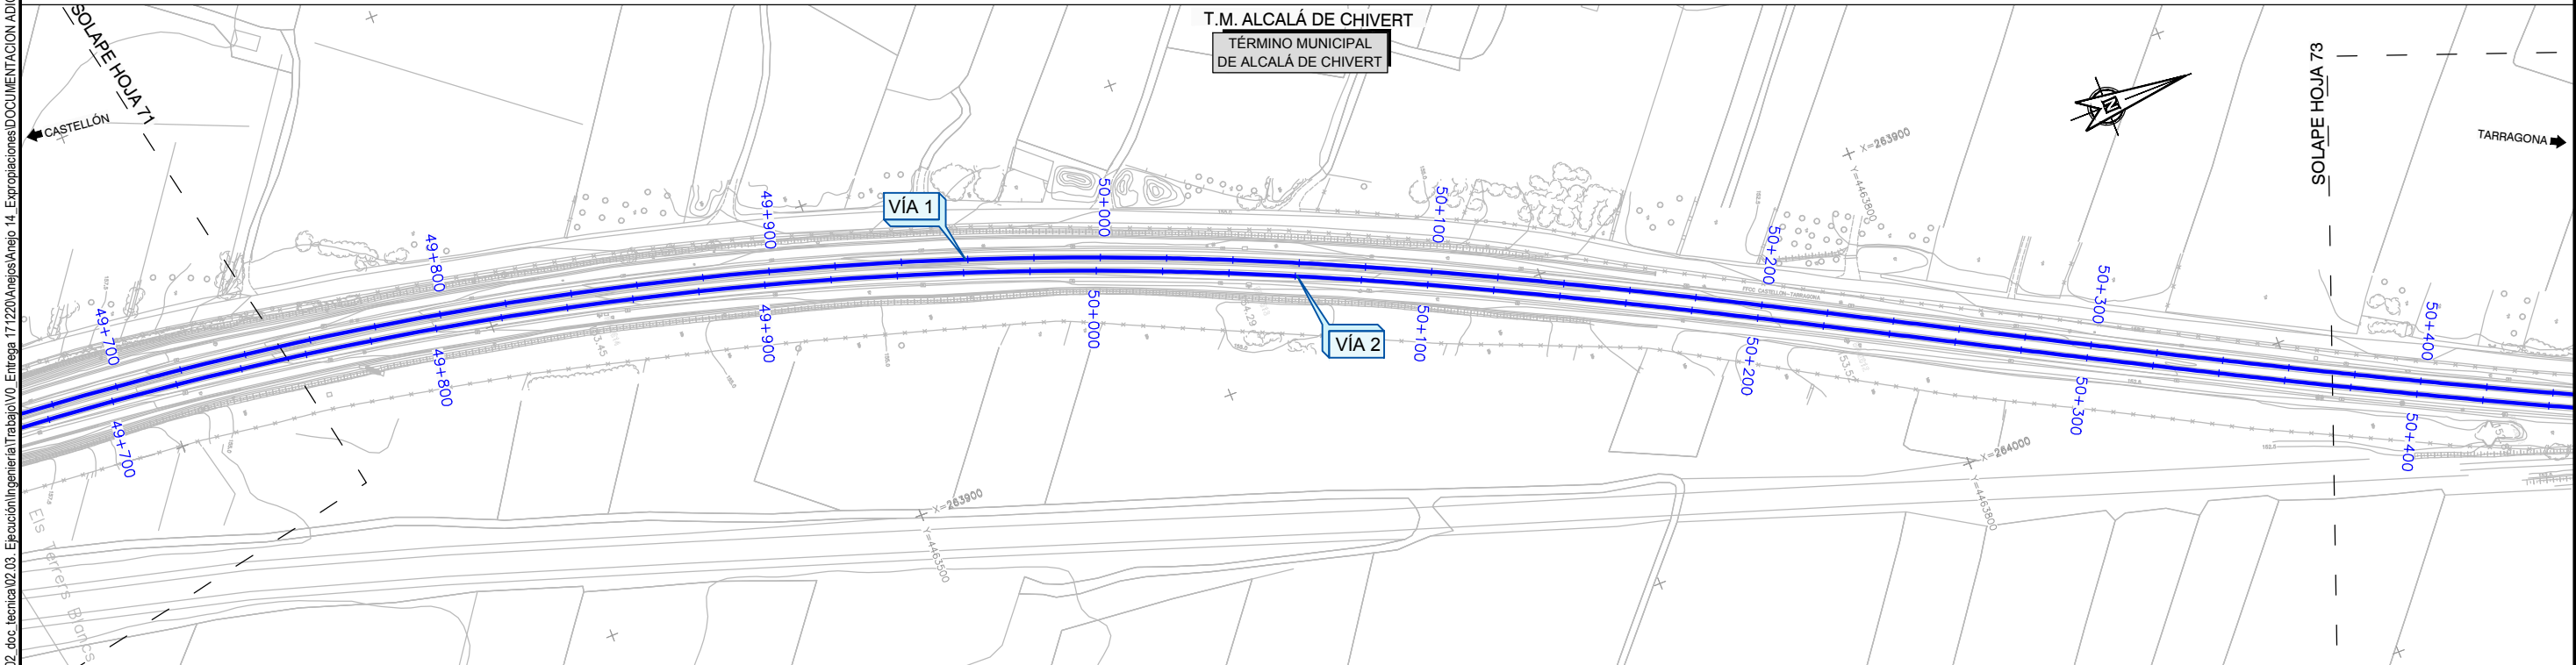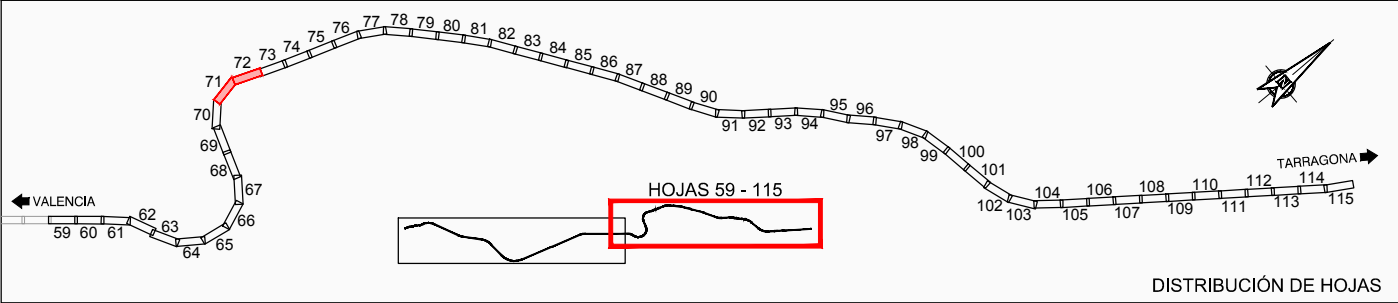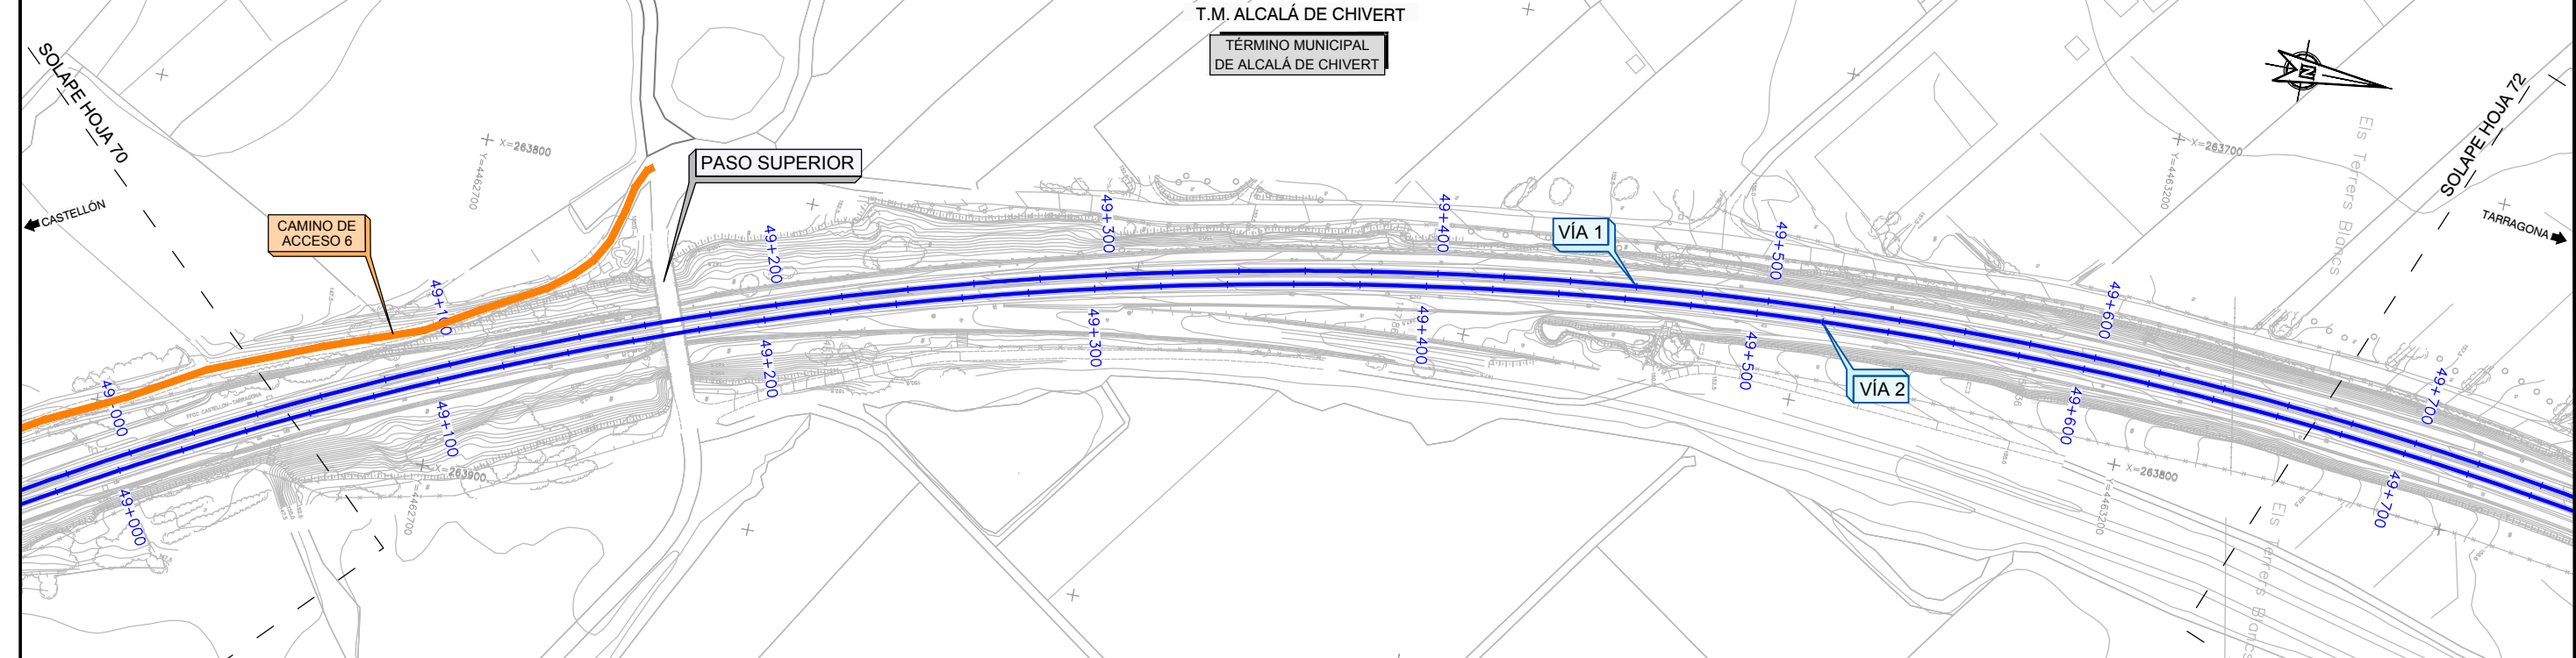


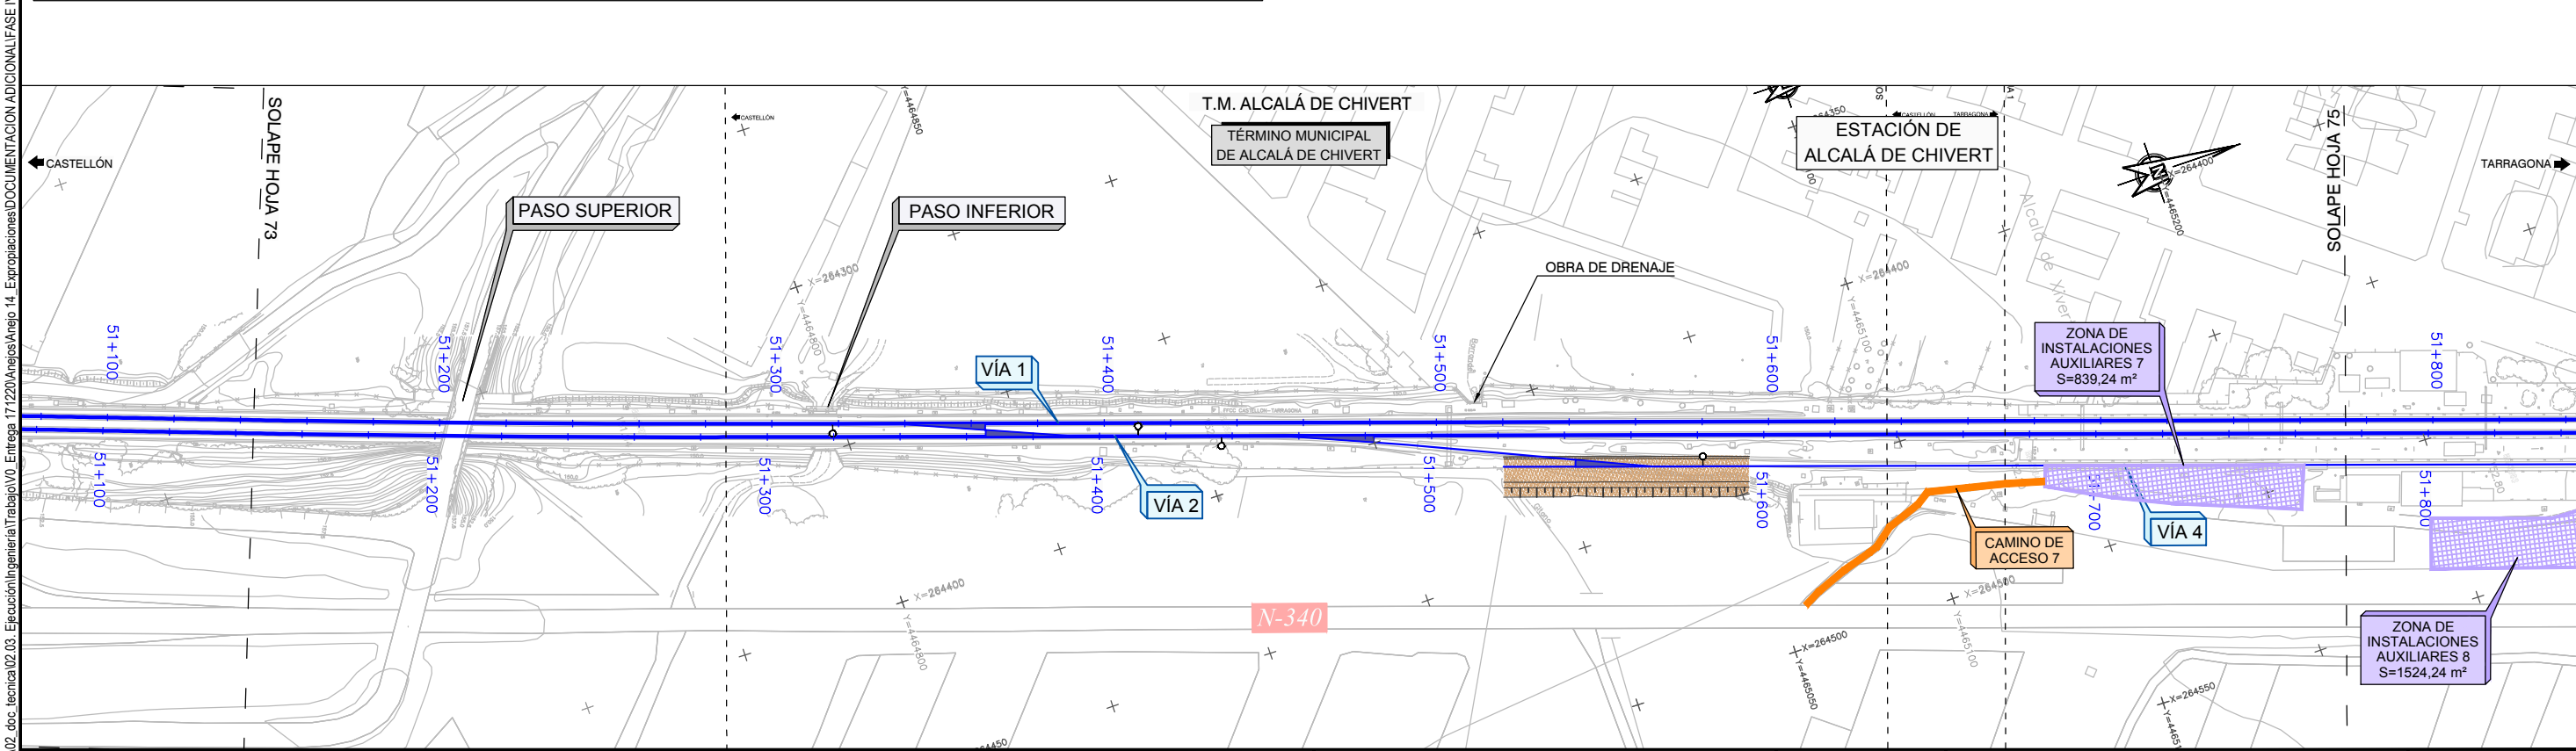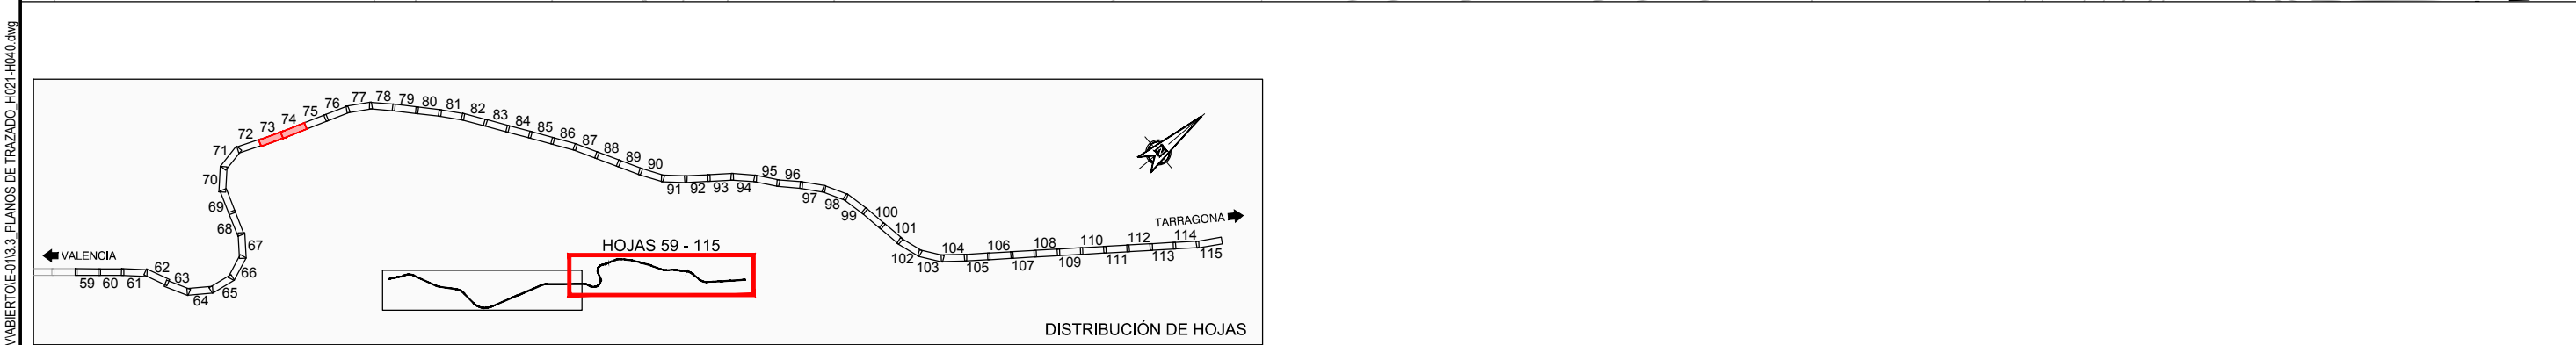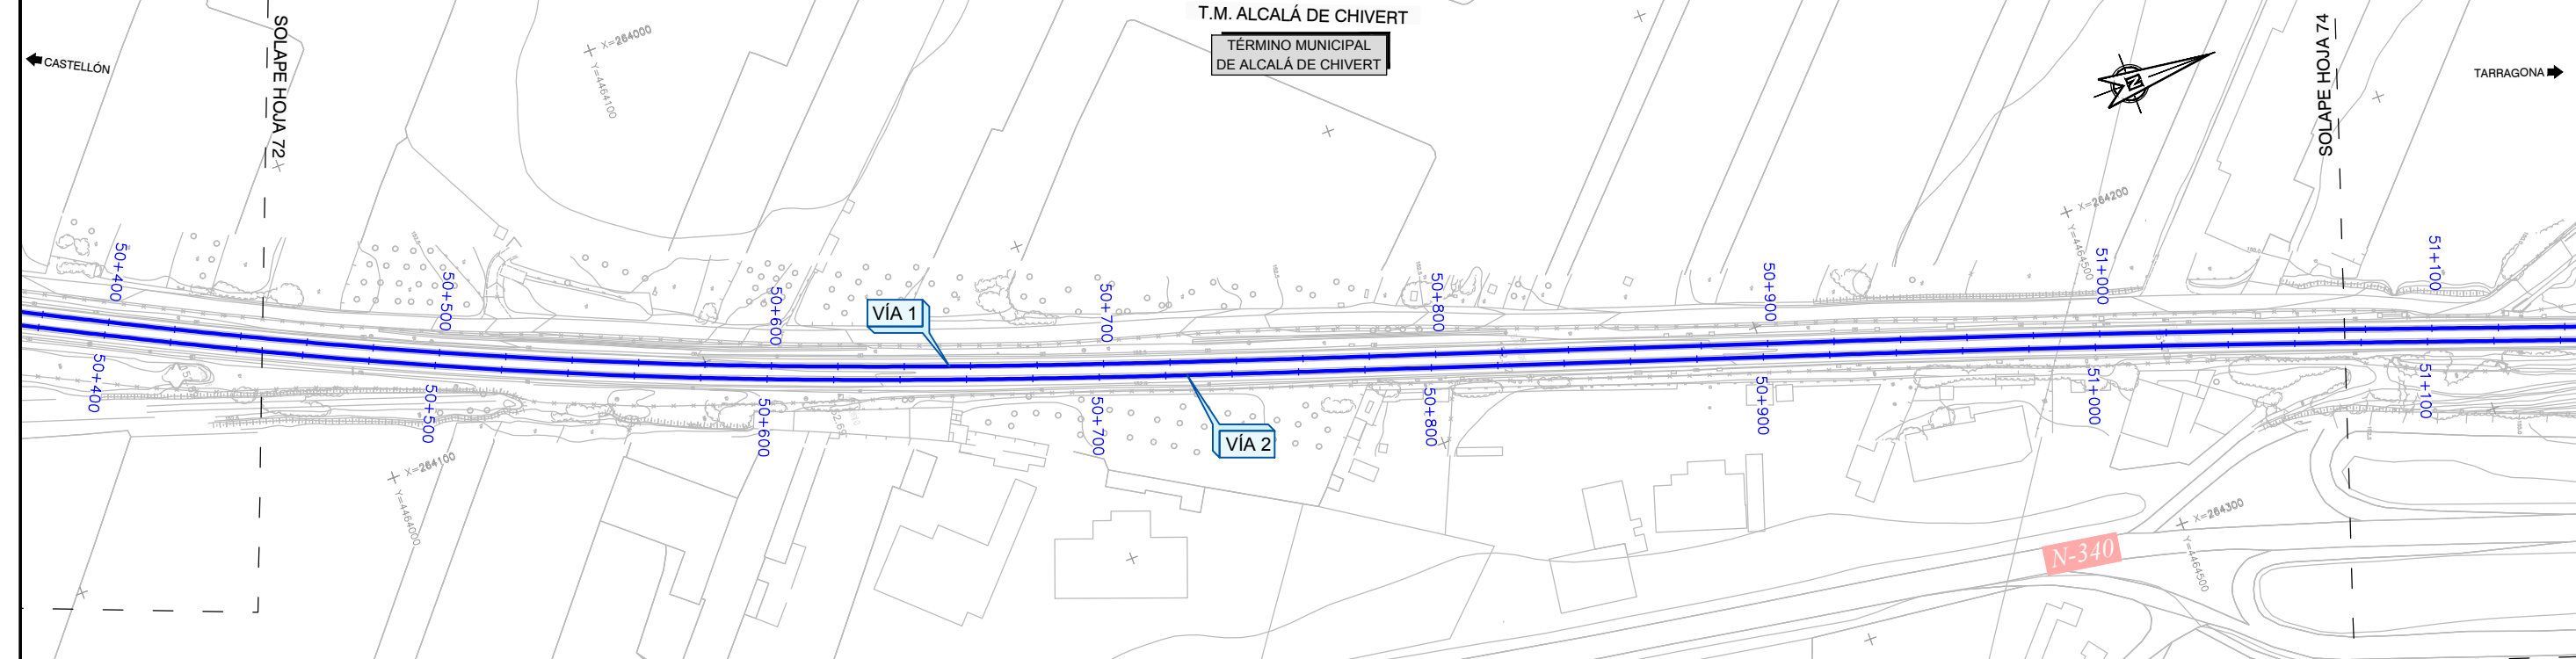

P:\2017\1171469\02. doc. tecnica\02.03. Ejecución\Ingeniería\Trabajo\0. Entrega 17\1220\Anexos\Anexo 14. Expropiaciones\DOCUMENTACIÓN ADICIONAL\FASE IV\ABERTO\IE-01\3.3. PLANOS DE TRAZADO. H021-H040.dwg

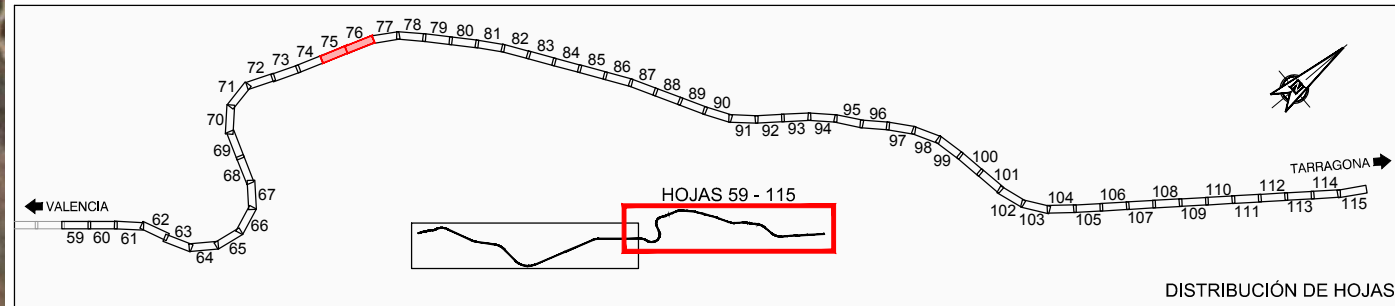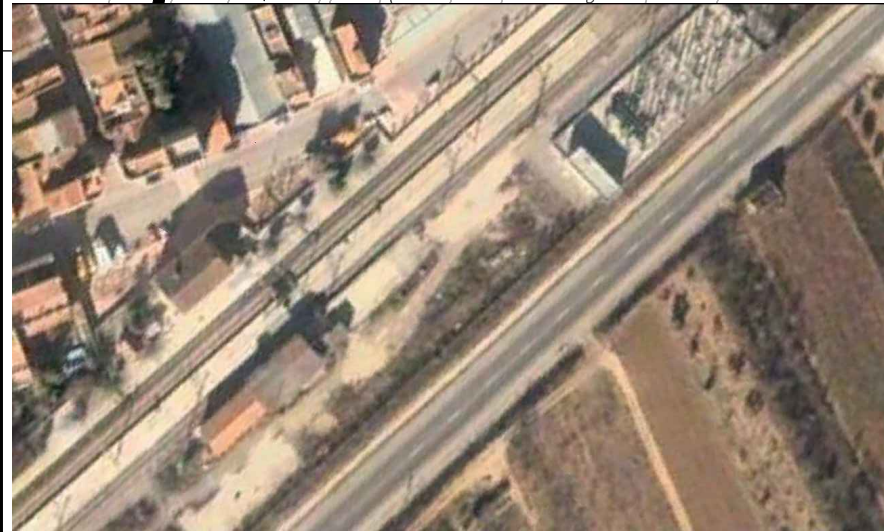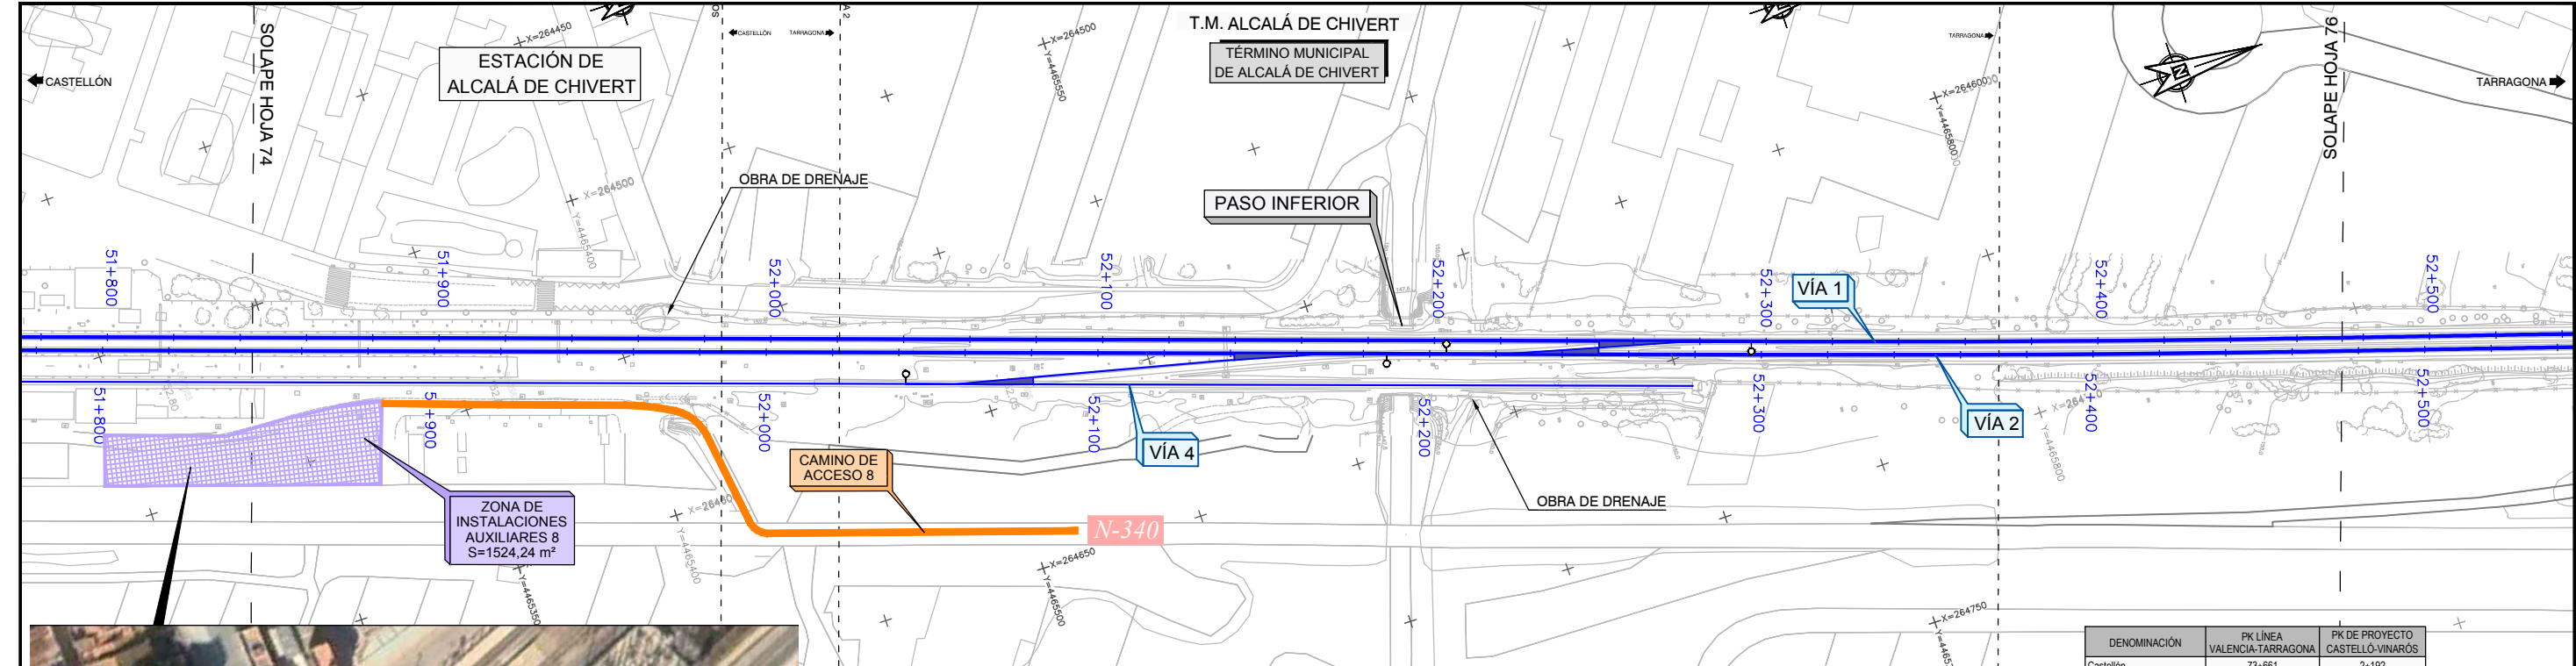

DENOMINACIÓN	PK LÍNEA VALENCIA-TARRAGONA	PK DE PROYECTO CASTELLÓ-VINARÓS
Castellón	73+661	2+192
Inicio del proyecto (vía 1)	74+053	2+584
Inicio del proyecto (vía 2)	77+078	5+609
Les Palmes	79+800	8+331
Benicasim	86+183	14+714
Oropesa del Mar	94+942	23+473
Cabanes	102+178	30+709
Torreblanca	109+372	37+903
Alcalá de Chivert	123+331	51+862
Santa Magdalena de Pulpis	131+693	60+224
Benicarló - Peñíscola	144+962	73+493
Vinarós	150+935	79+466
Fin de proyecto	151+616	80+147

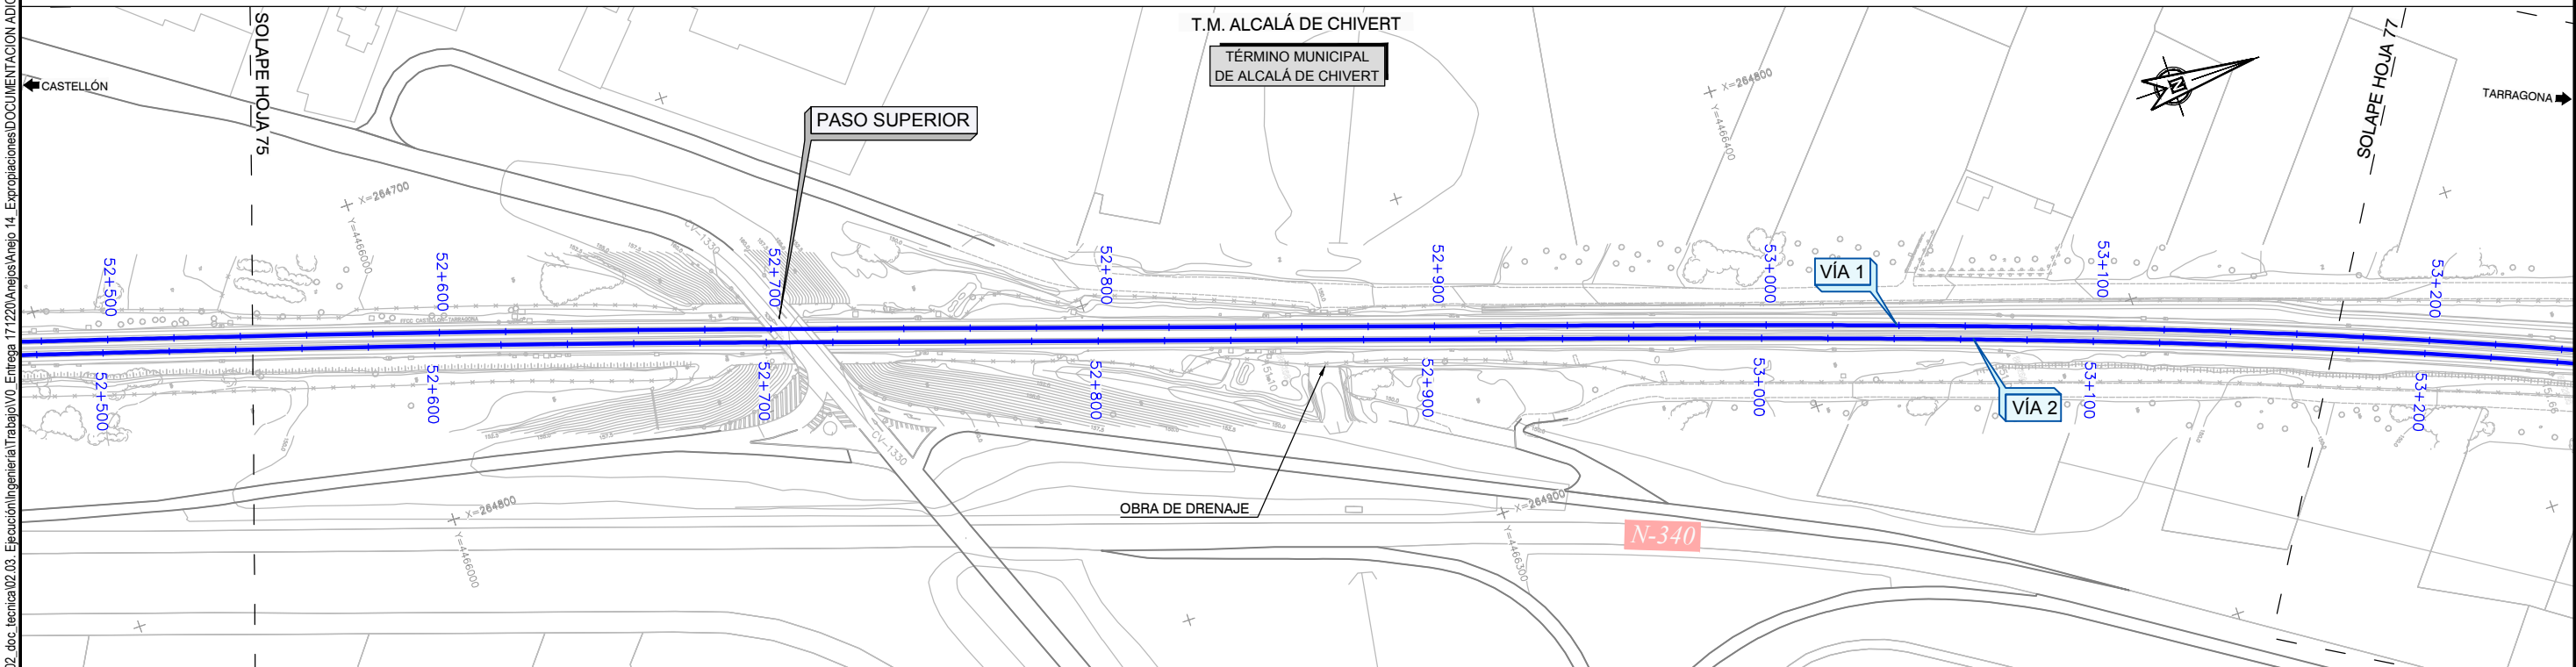


TÍTULO
PROYECTO DE CONSTRUCCIÓN PARA LA IMPLANTACIÓN DEL
ANCHO ESTÁNDAR EN EL CORREDOR MEDITERRÁNEO.
TRAMO: CASTELLÓ-BISBAL - MURCIA.
SUBTRAMO: CASTELLÓN - VINARÓS. VÍA Y ELECTRIFICACIÓN

AUTOR DEL PROYECTO
ineco
Mª VICTORIA PAREJO DELGADO

DIRECTOR DEL PROYECTO
adif
ANA Mª FERNÁNDEZ ESCRIB




ESCALA NORMAL
1:2.000
Numérica Gráfica



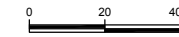





FECHA
DICIEMBRE
2017




TÍTULO DEL PLANO
PLANTAS DE TRAZADO



Nº DE PLANO
3.3
Hoja 38 de 58

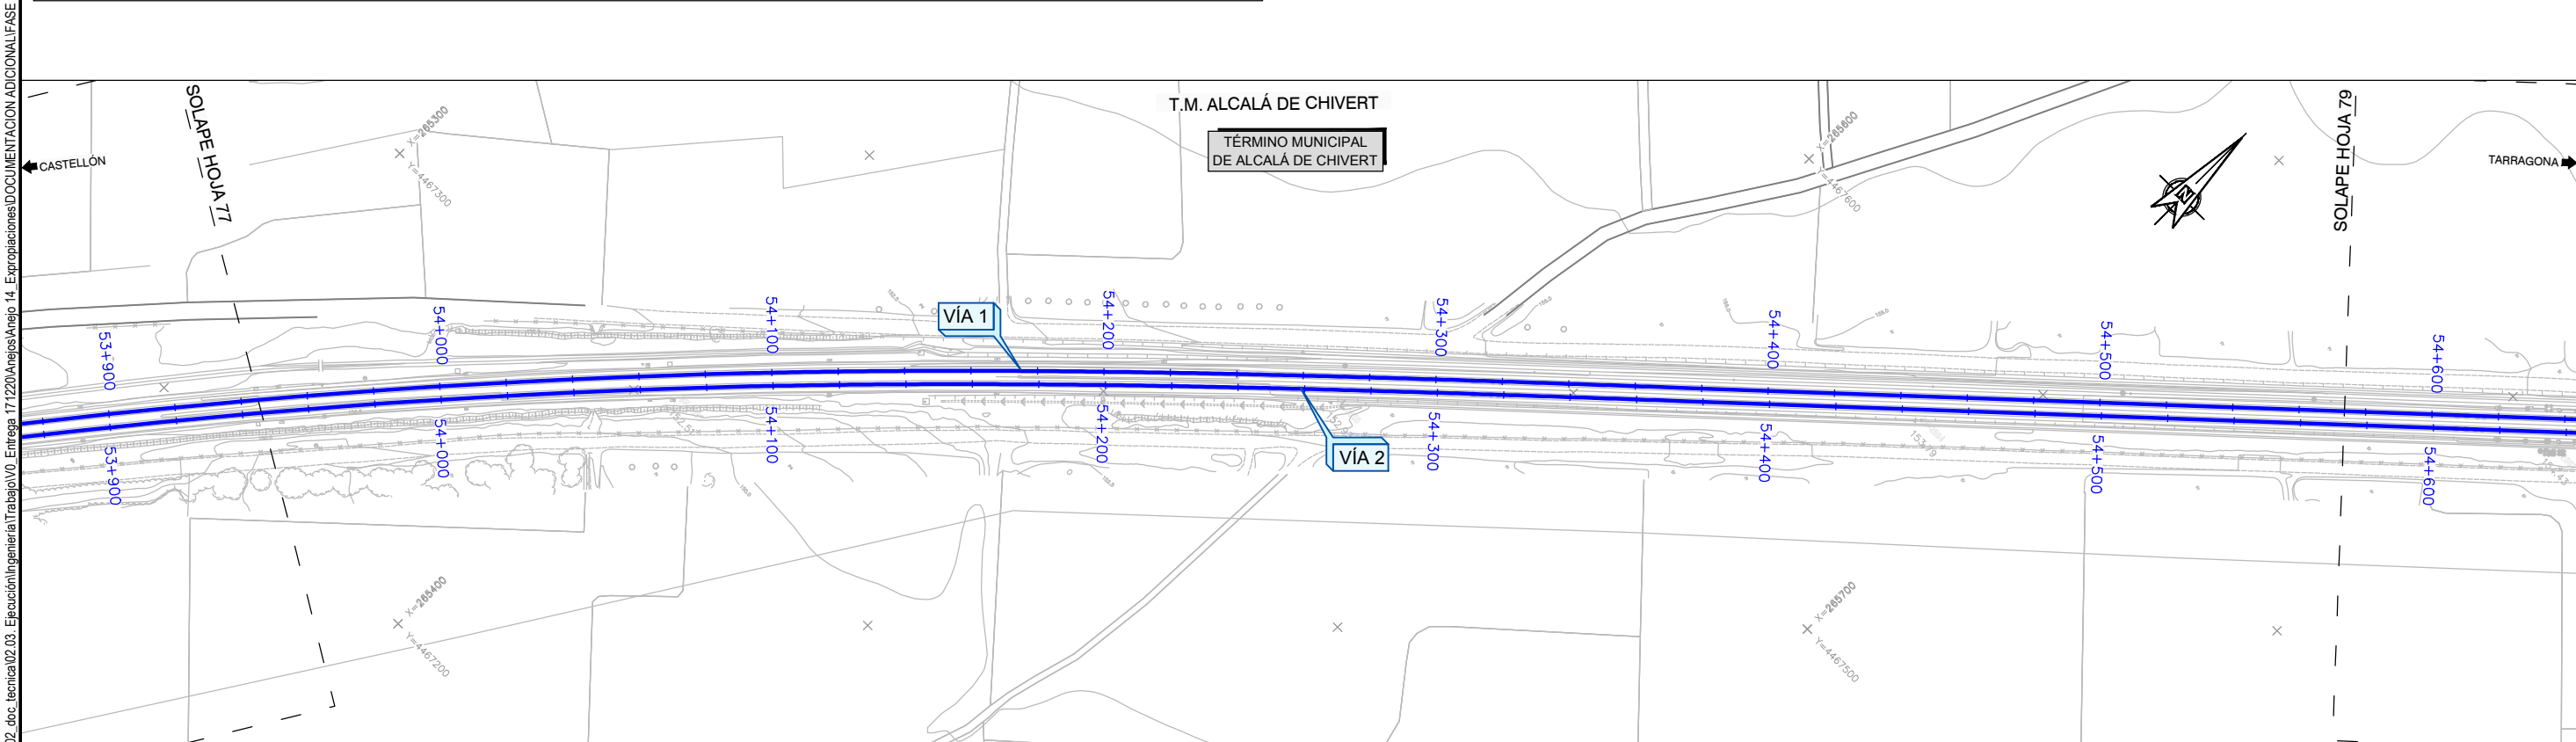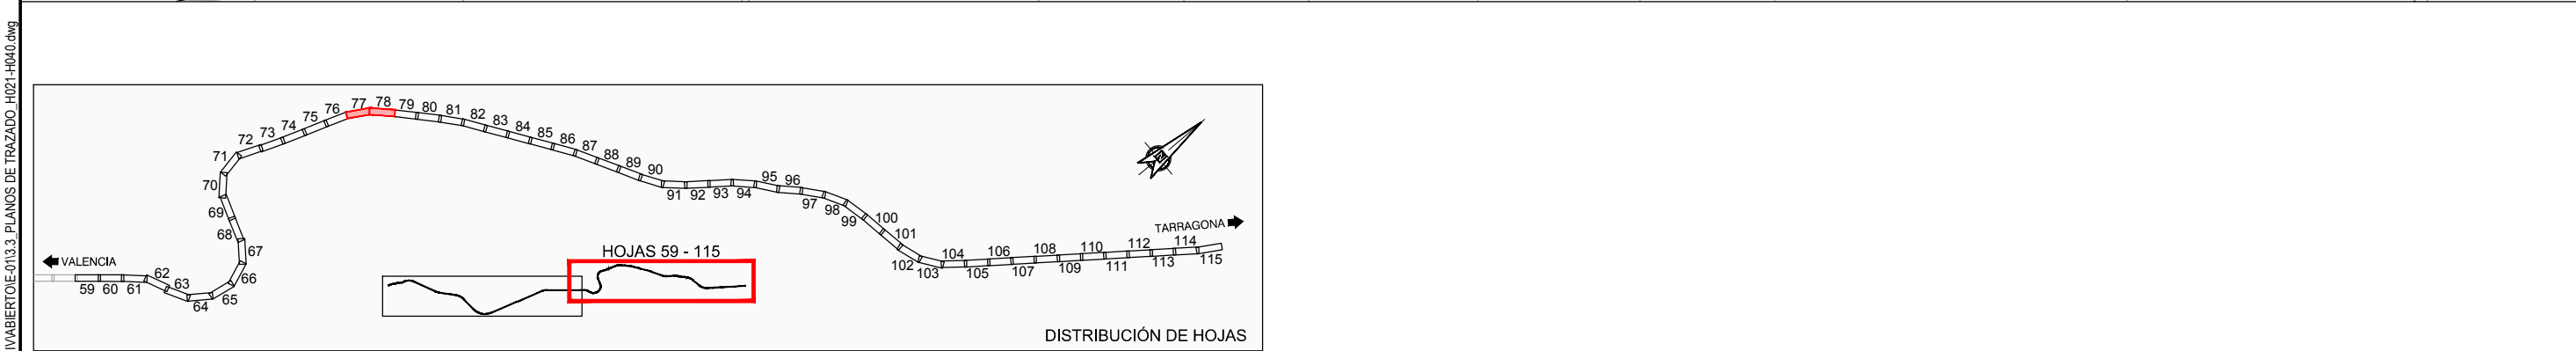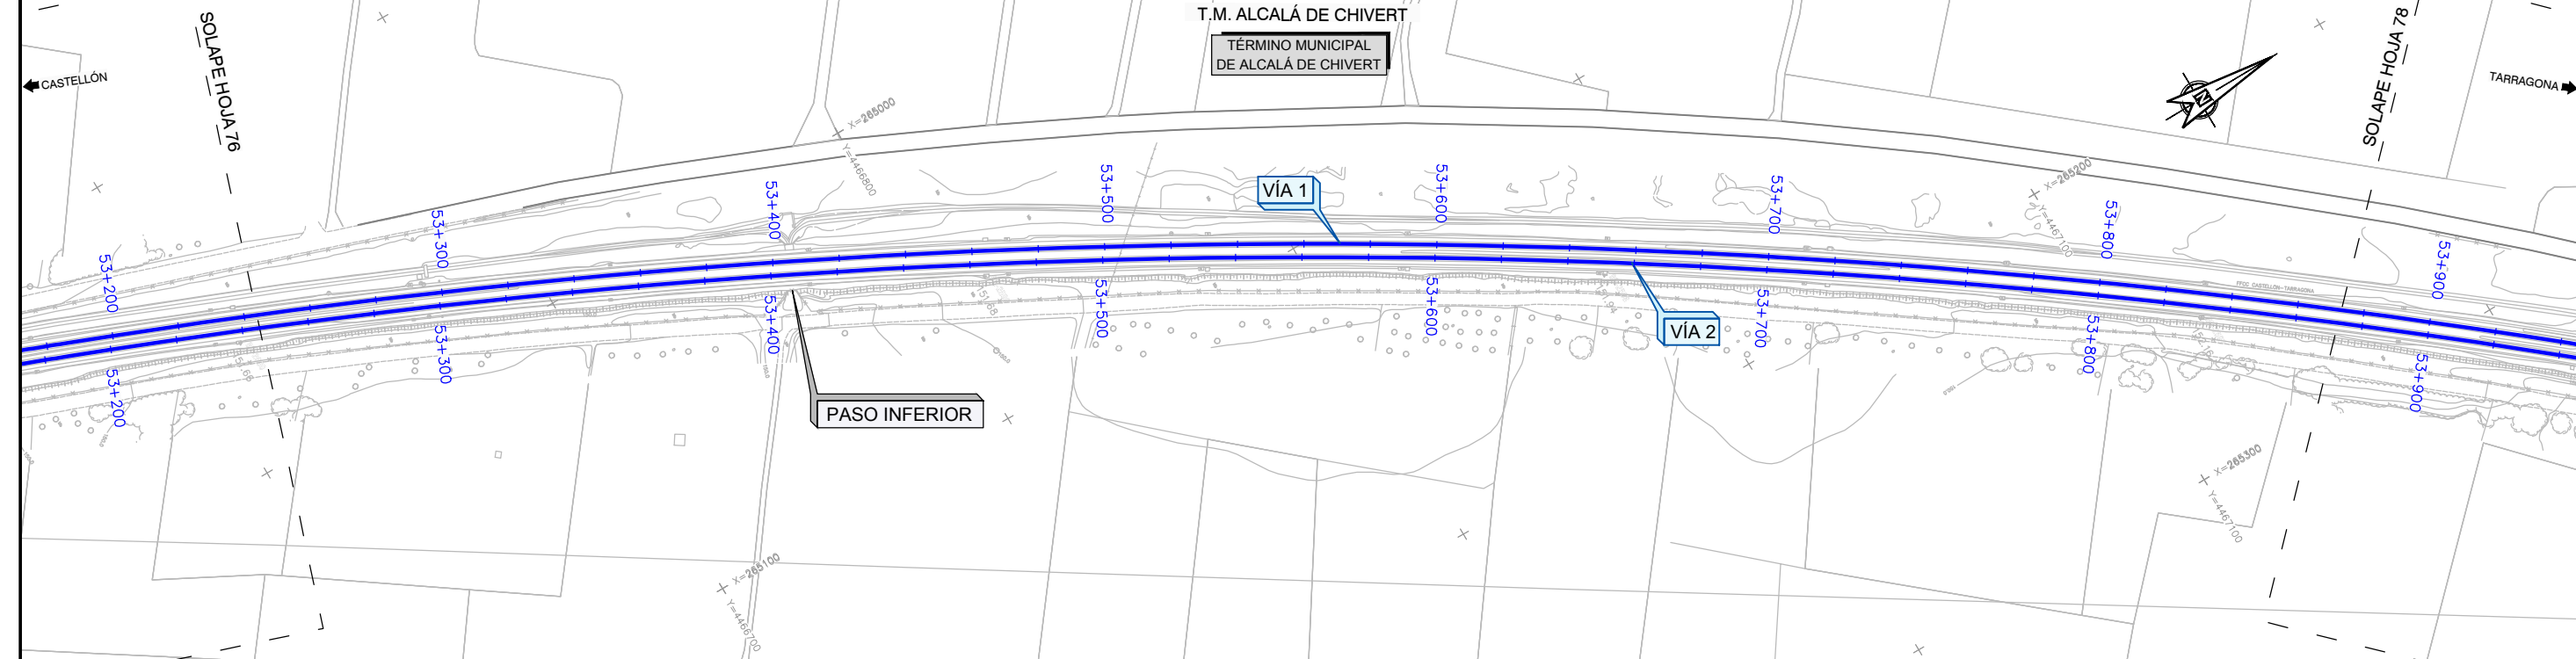

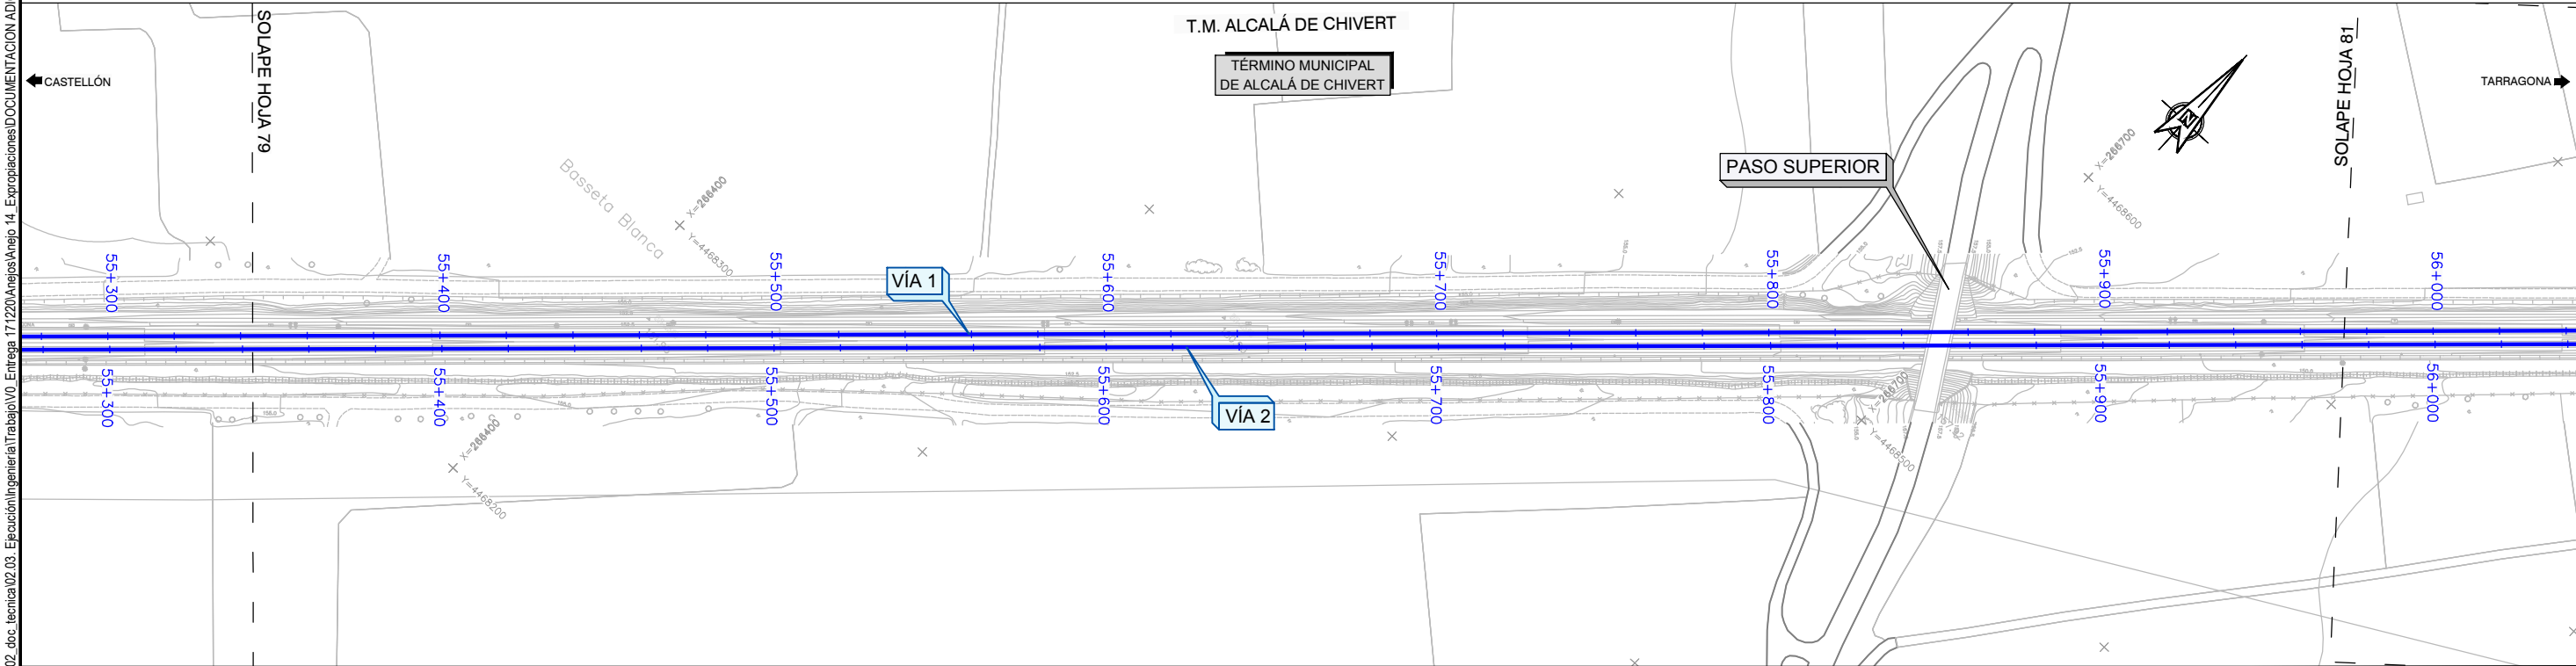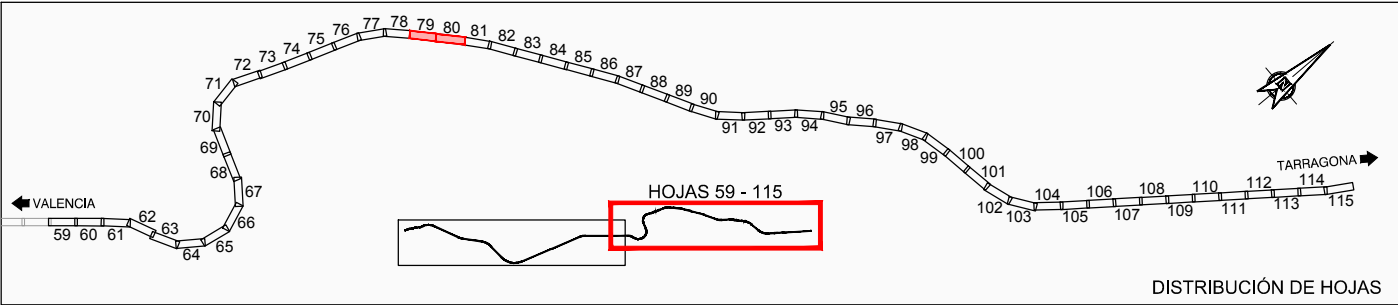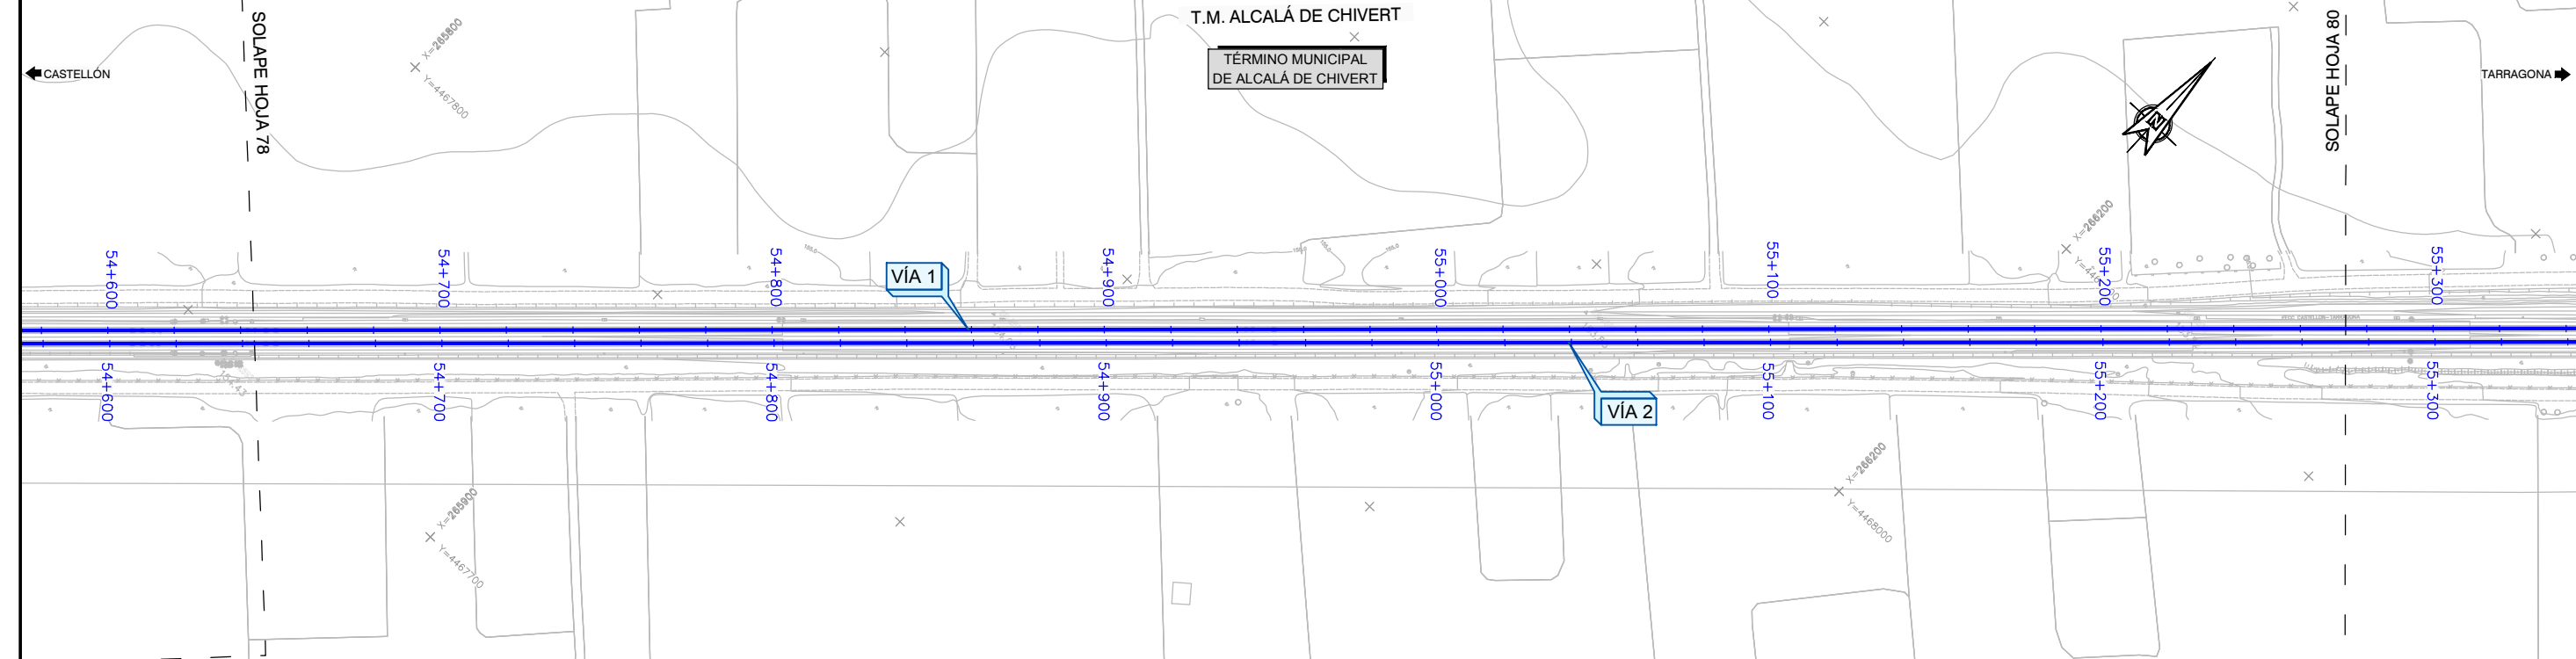


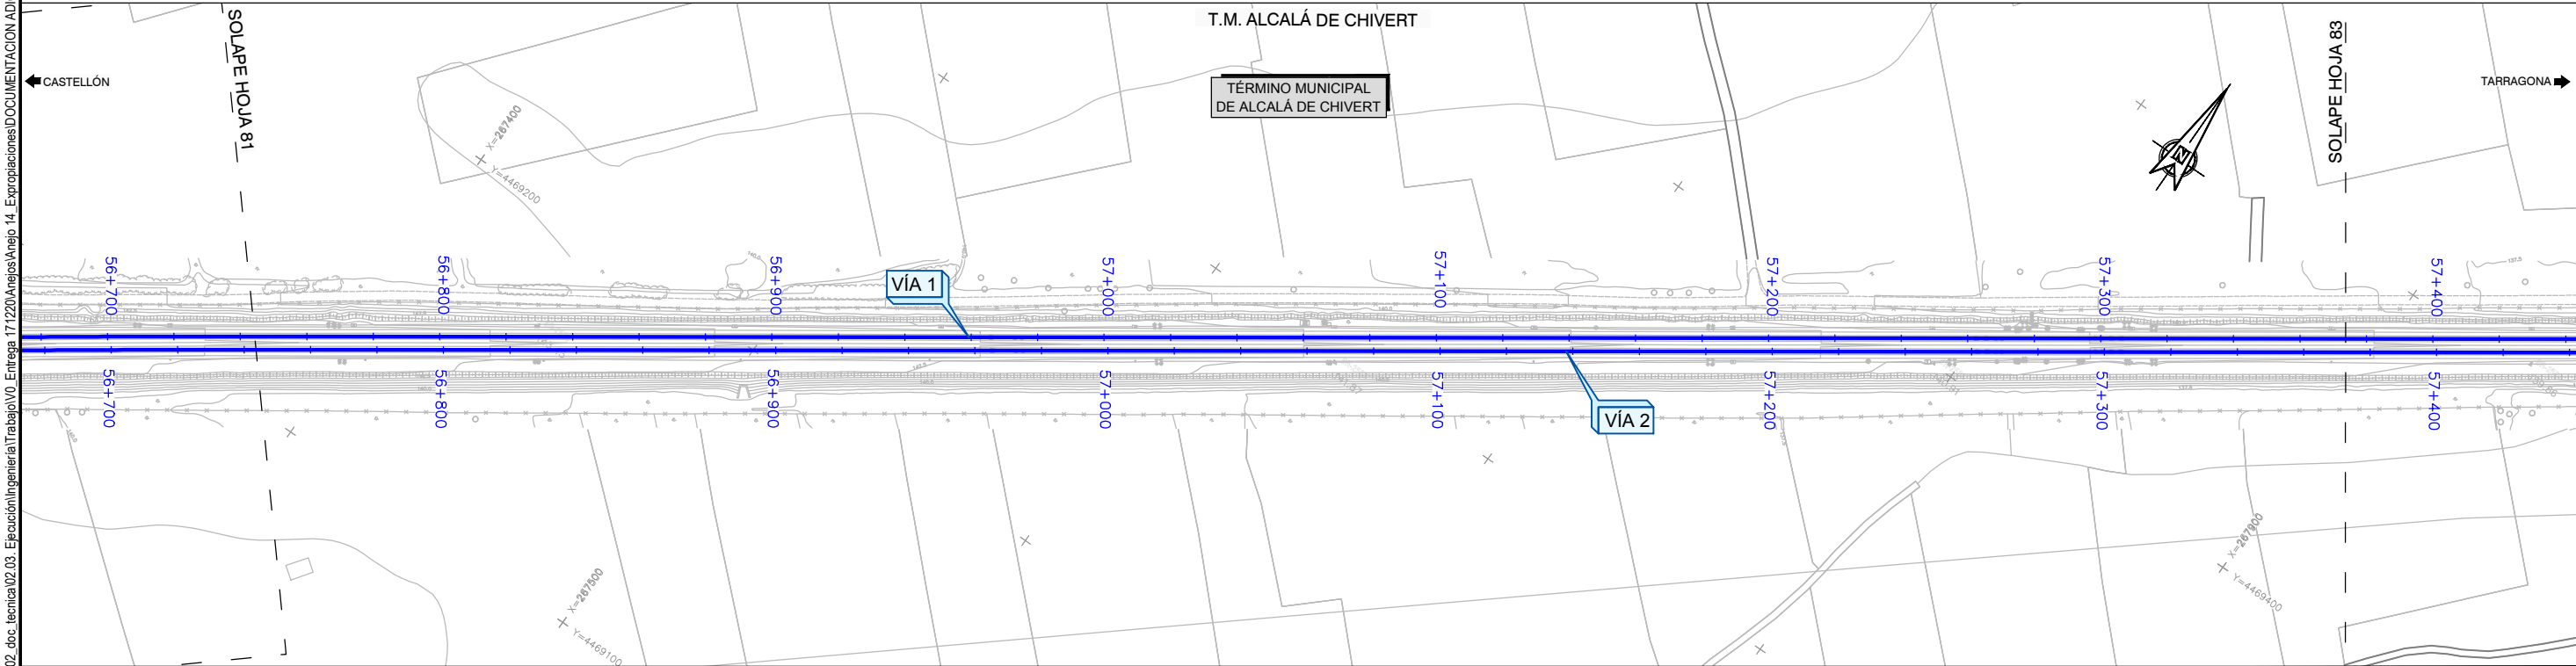
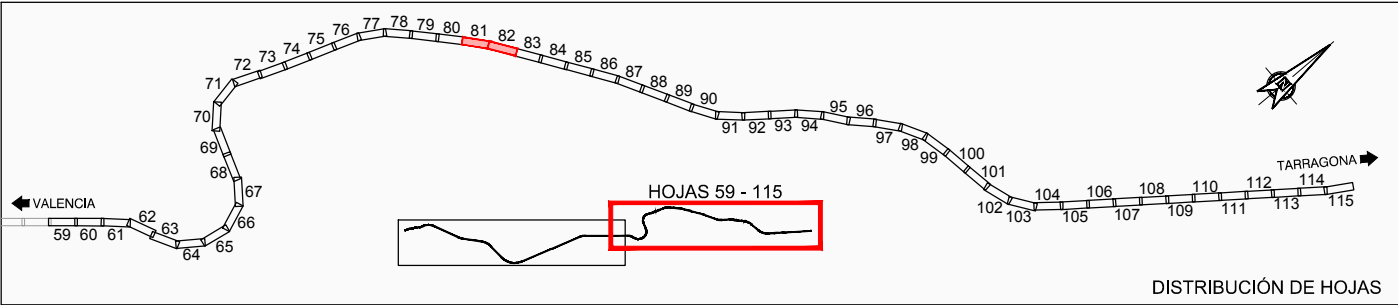
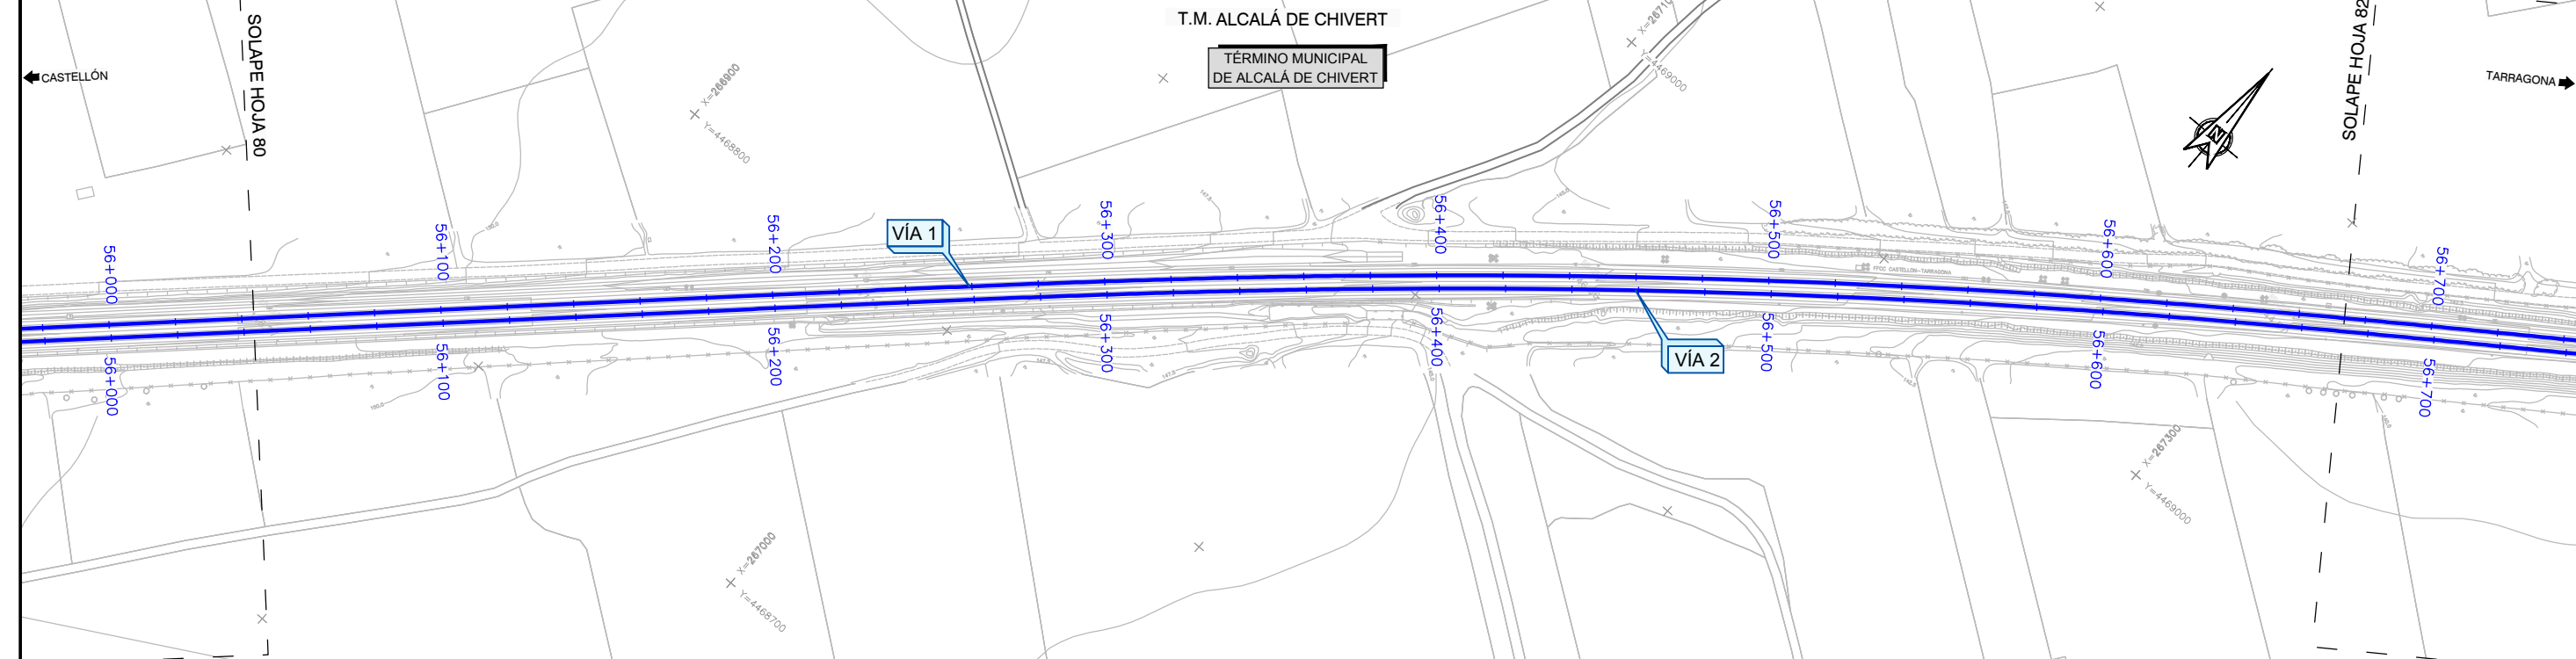


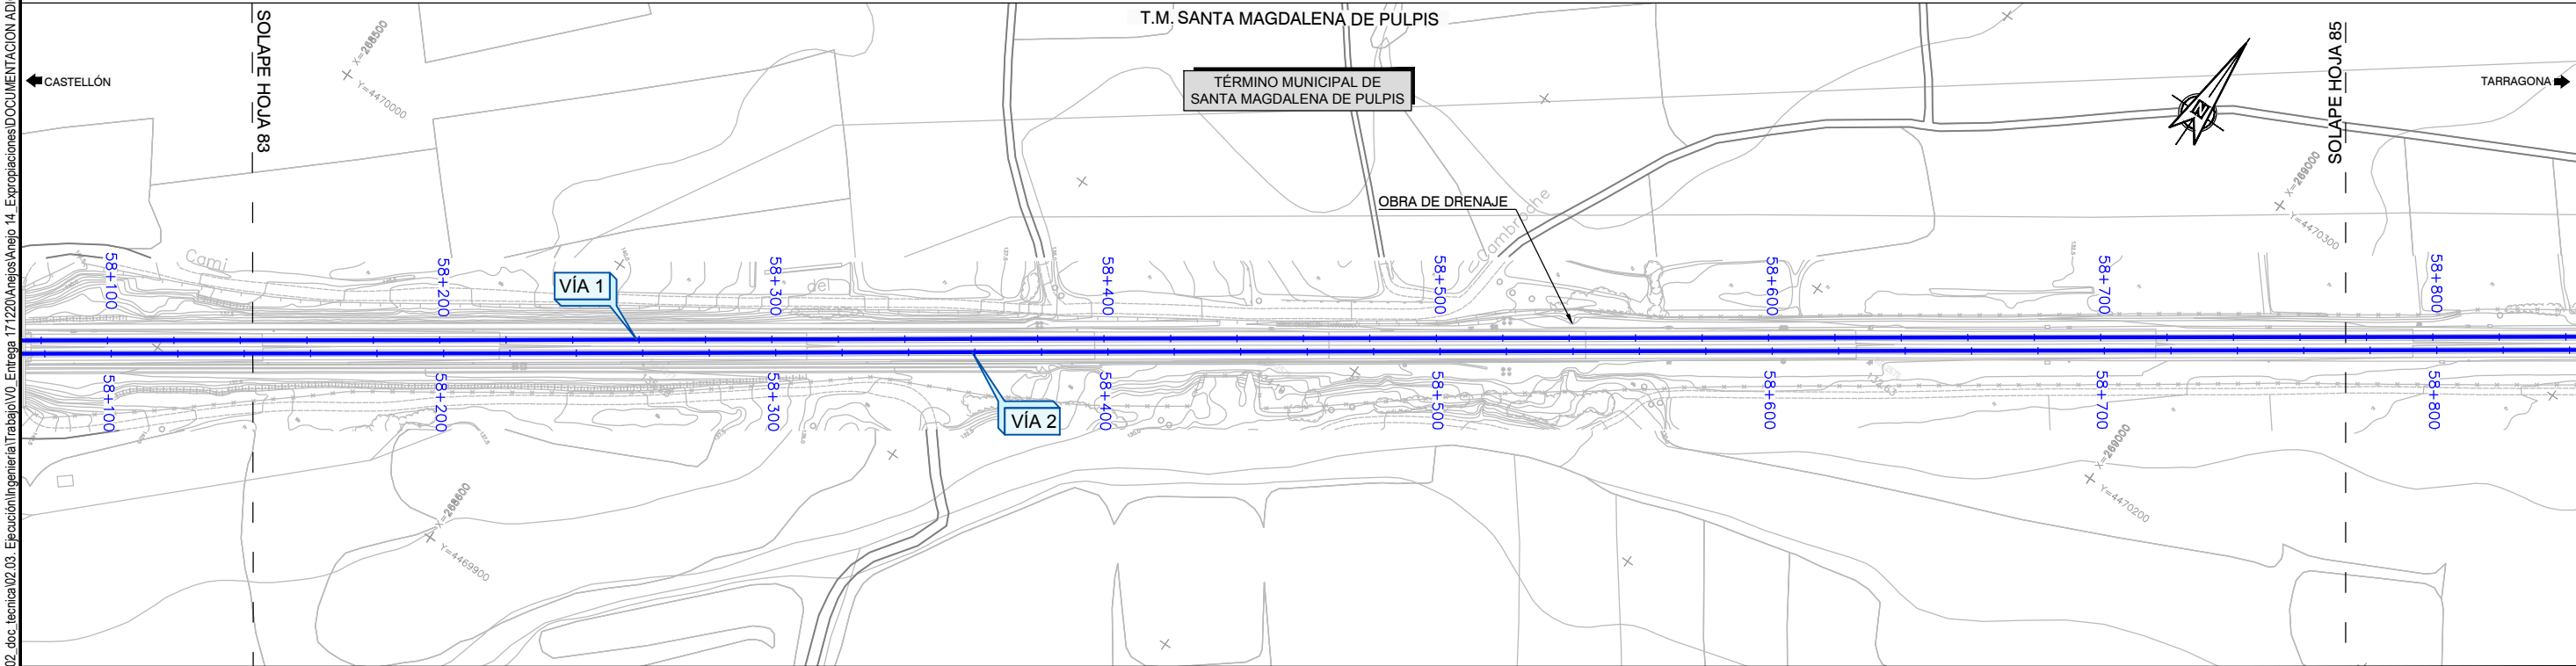
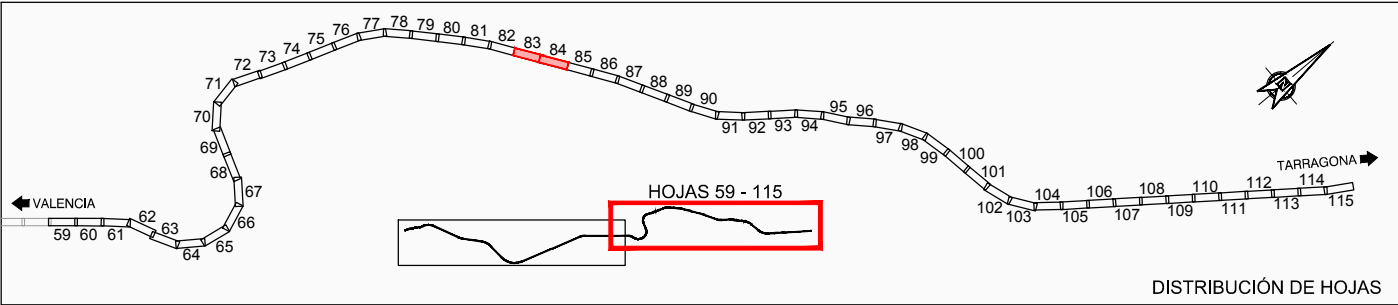
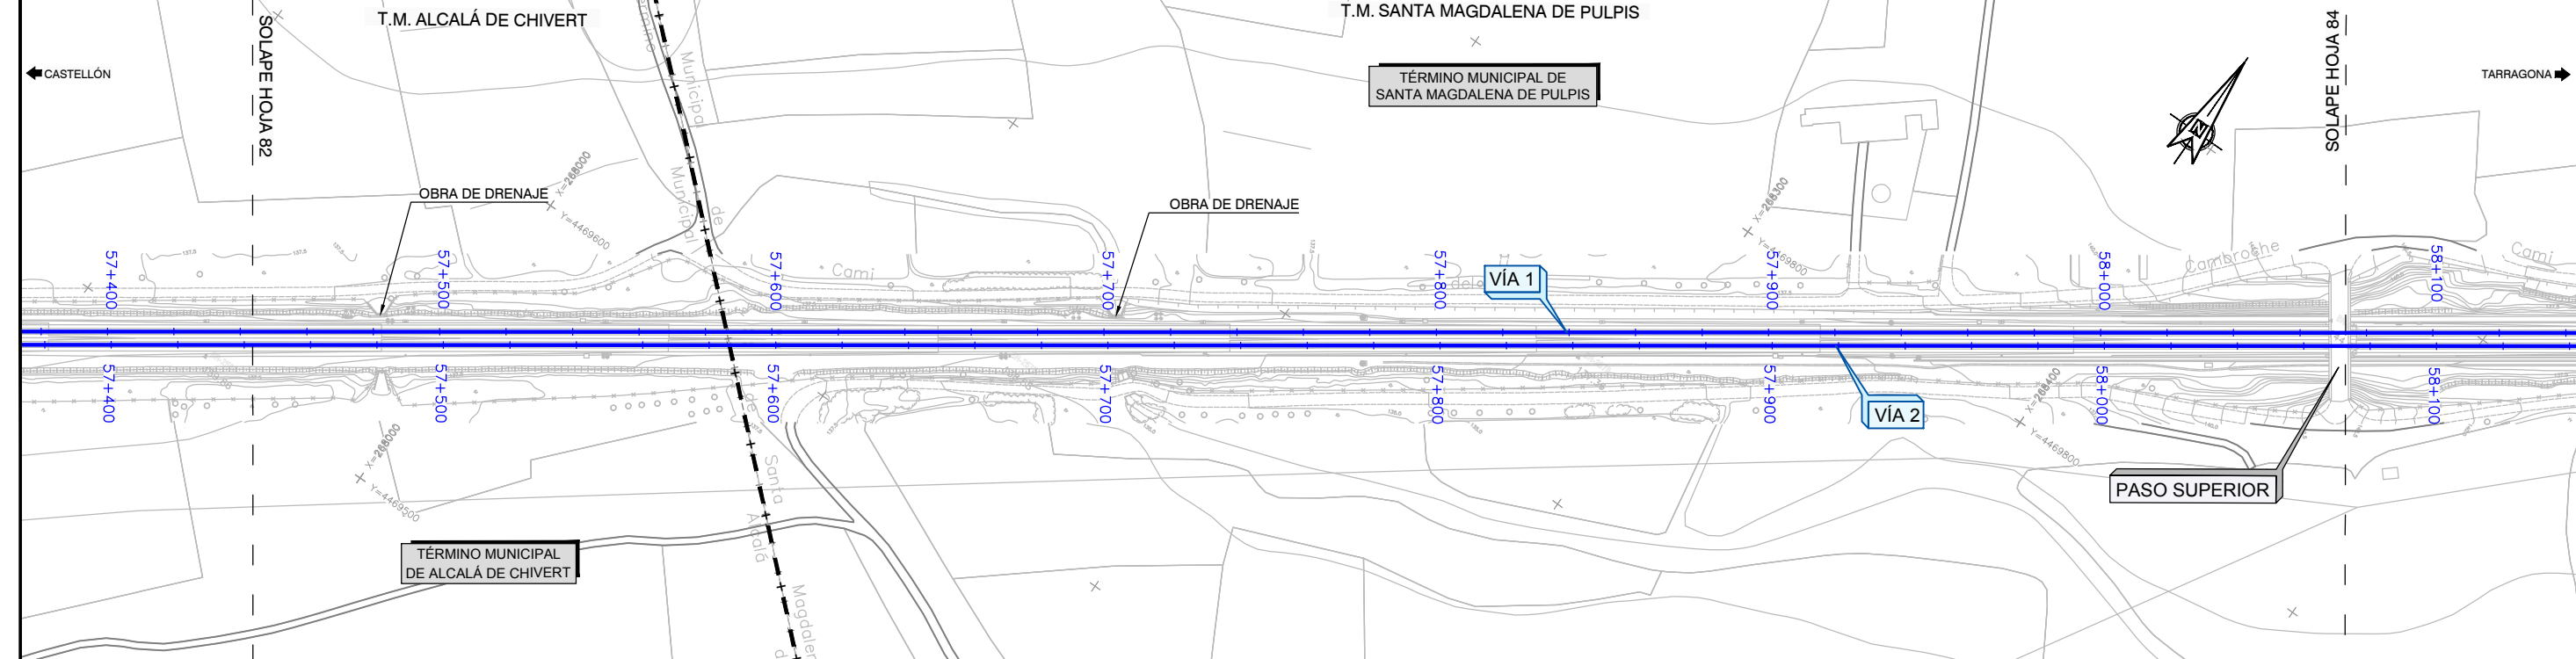



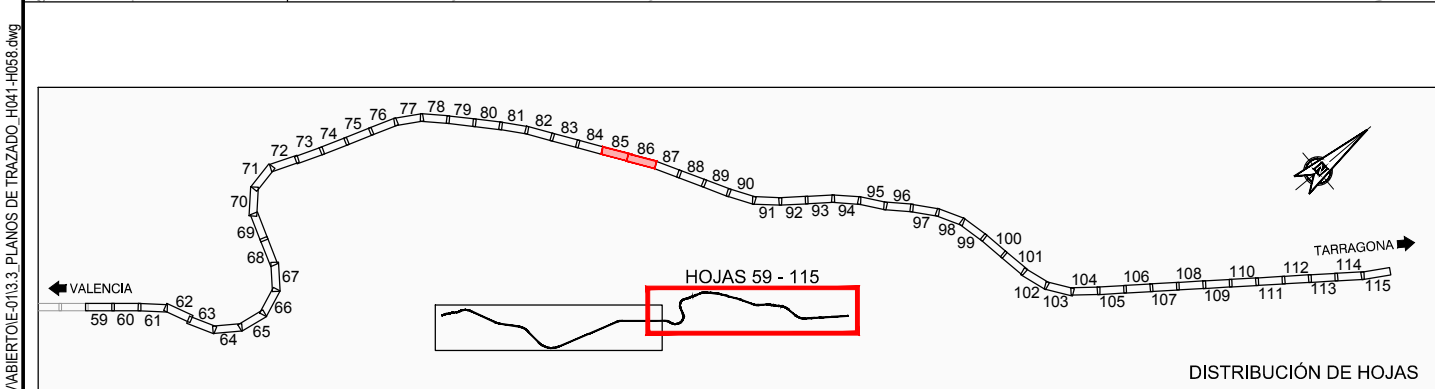
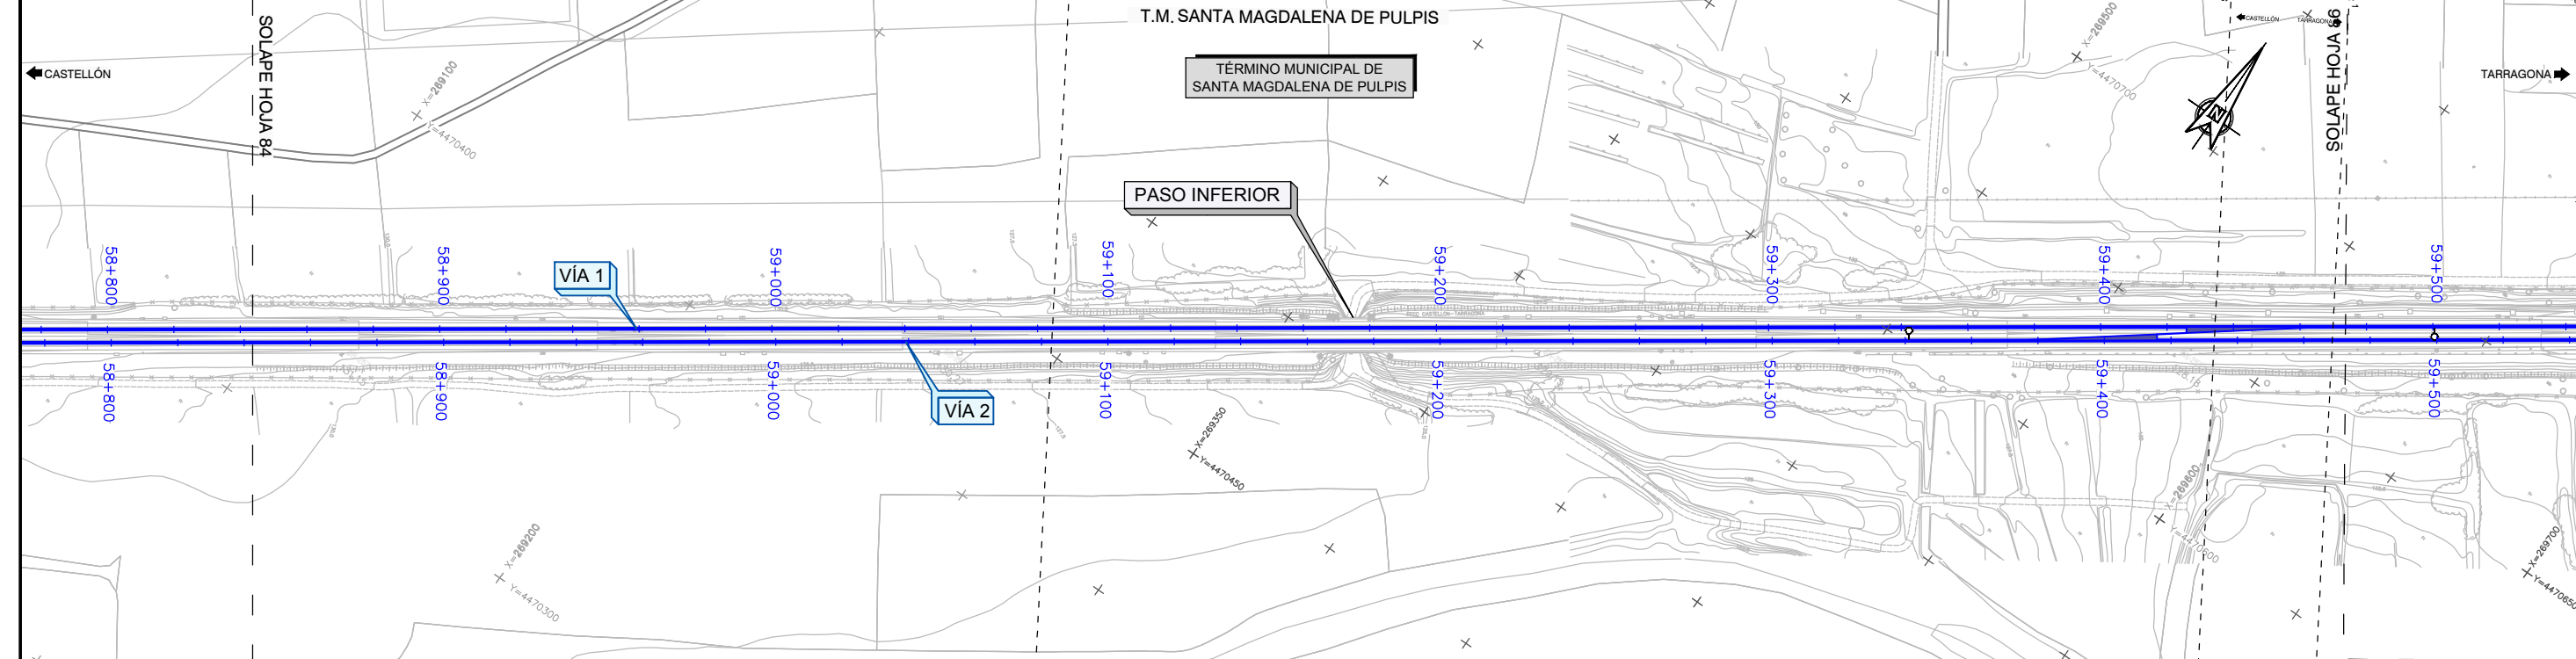





DENOMINACIÓN	PK LÍNEA VALENCIA-TARRAGONA	PK DE PROYECTO CASTELLÓ-VINARÓS
Castellón	73+661	2+192
Inicio del proyecto (vía 1)	74+053	2+584
Inicio del proyecto (vía 2)	77+078	5+609
Les Palmes	79+800	8+331
Benicasim	86+183	14+714
Oropesa del Mar	94+942	23+473
Cabanes	102+178	30+709
Torreblanca	109+372	37+903
Alcalá de Chivert	123+331	51+862
Santa Magdalena de Pulpis	131+693	60+224
Benicarló - Peñíscola	144+962	73+493
Vinarós	150+935	79+466
Fin de proyecto	151+616	80+147



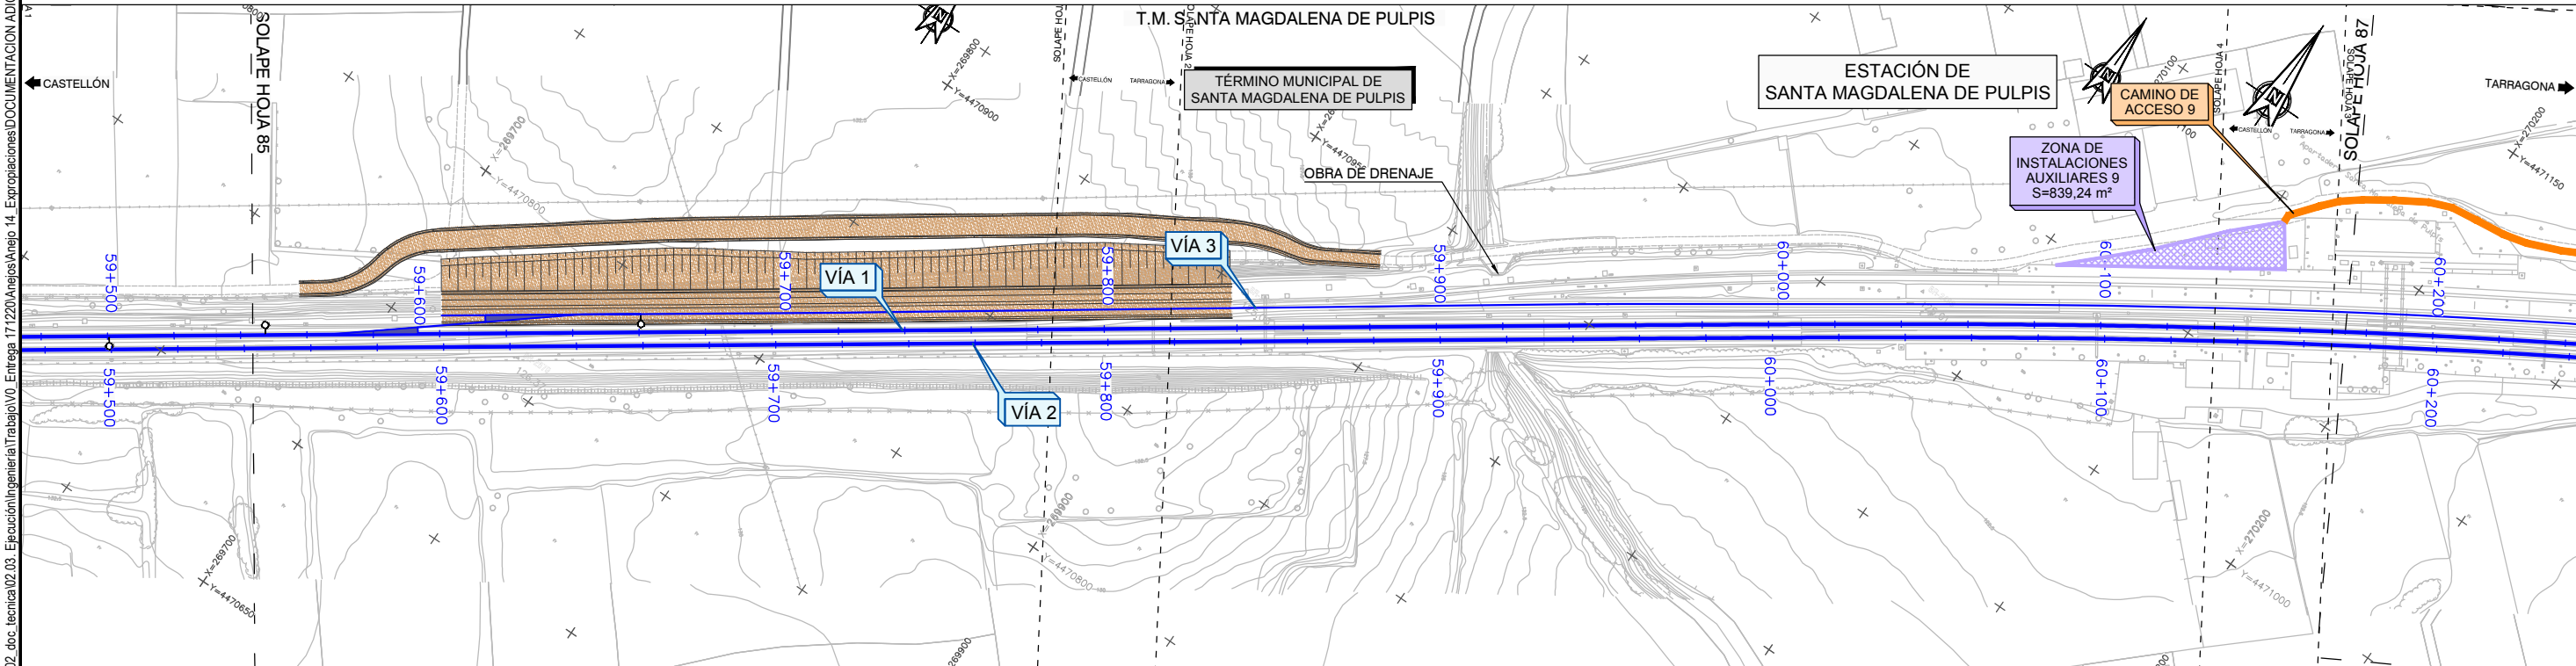


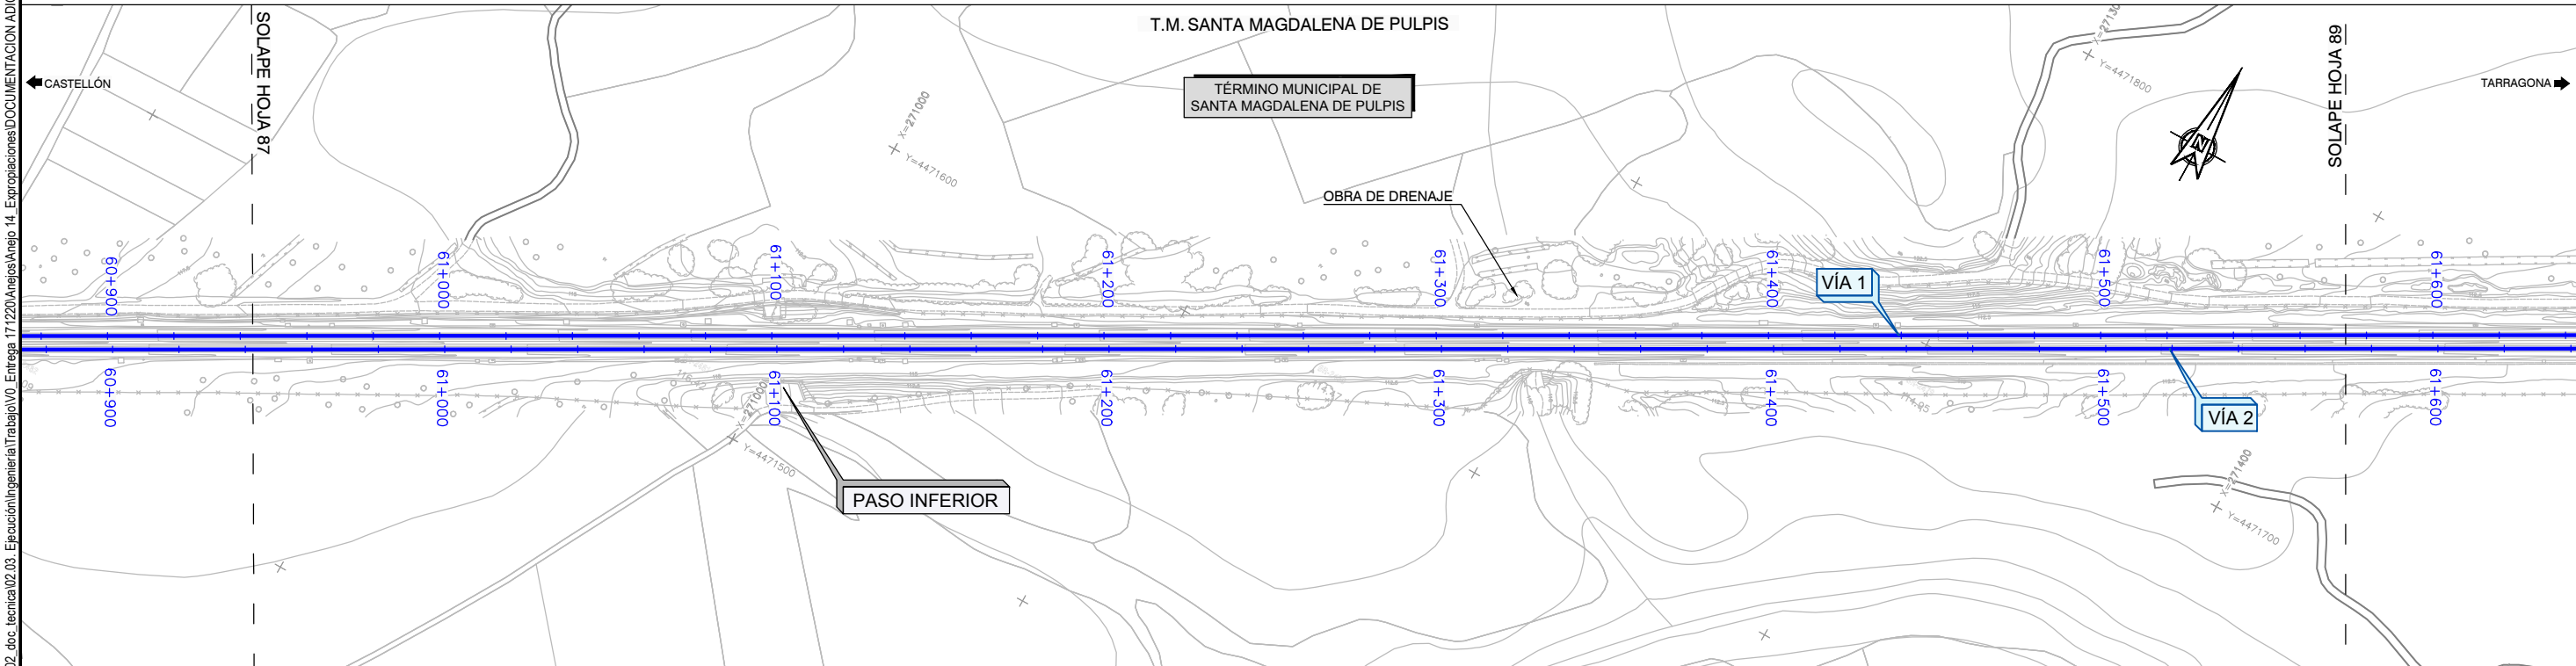
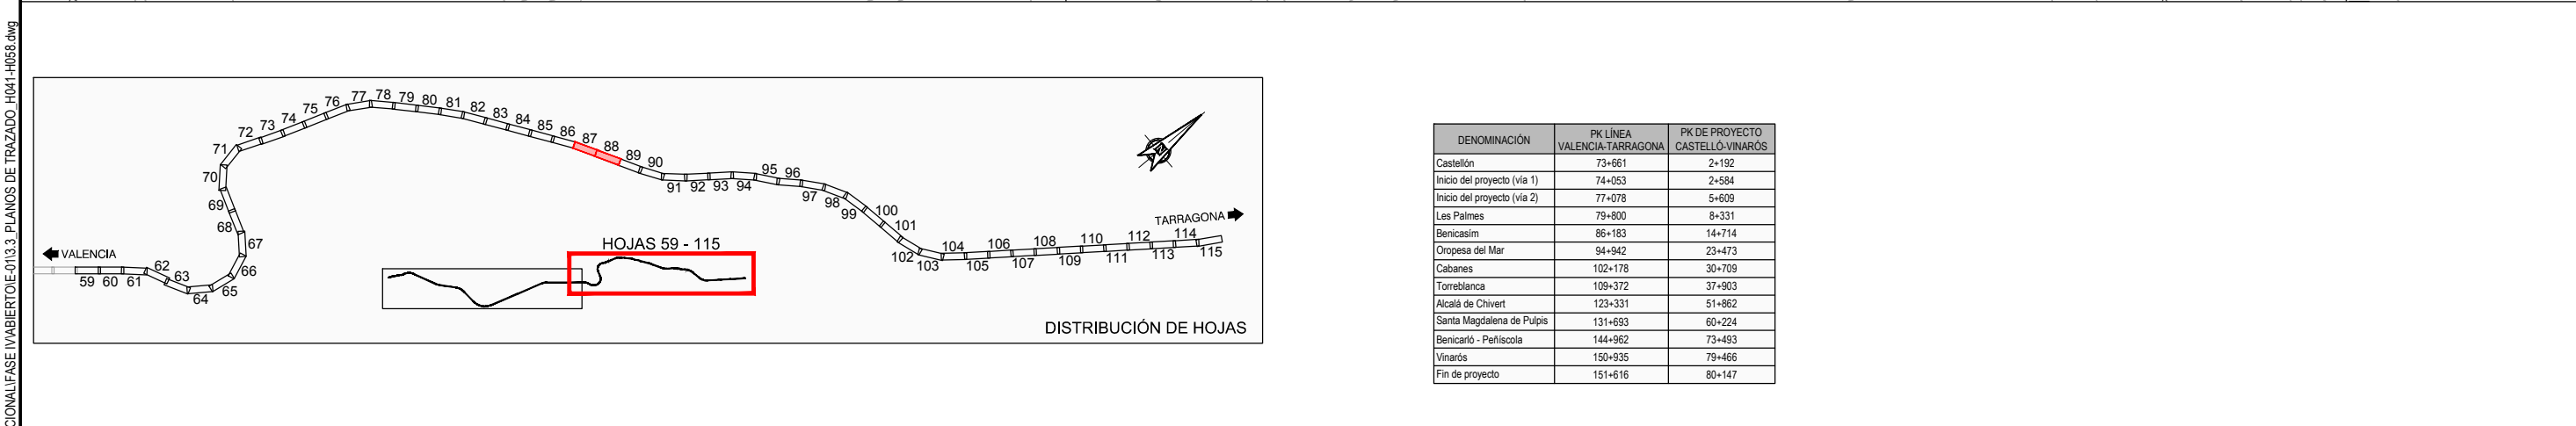
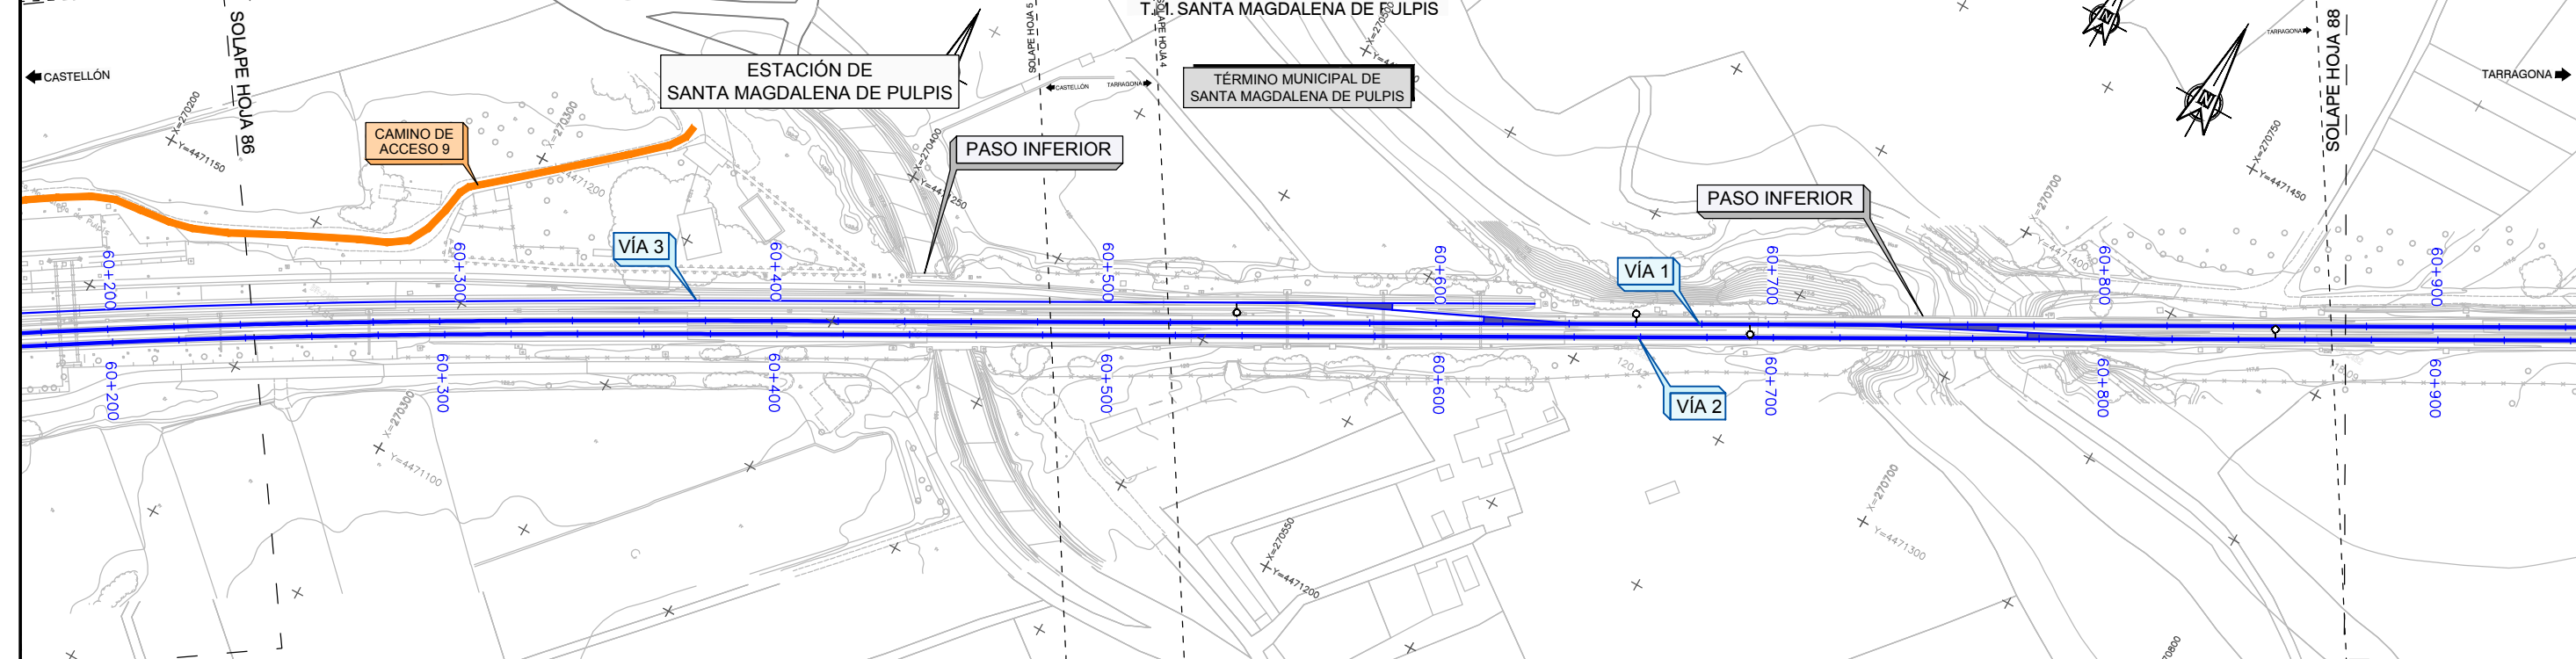


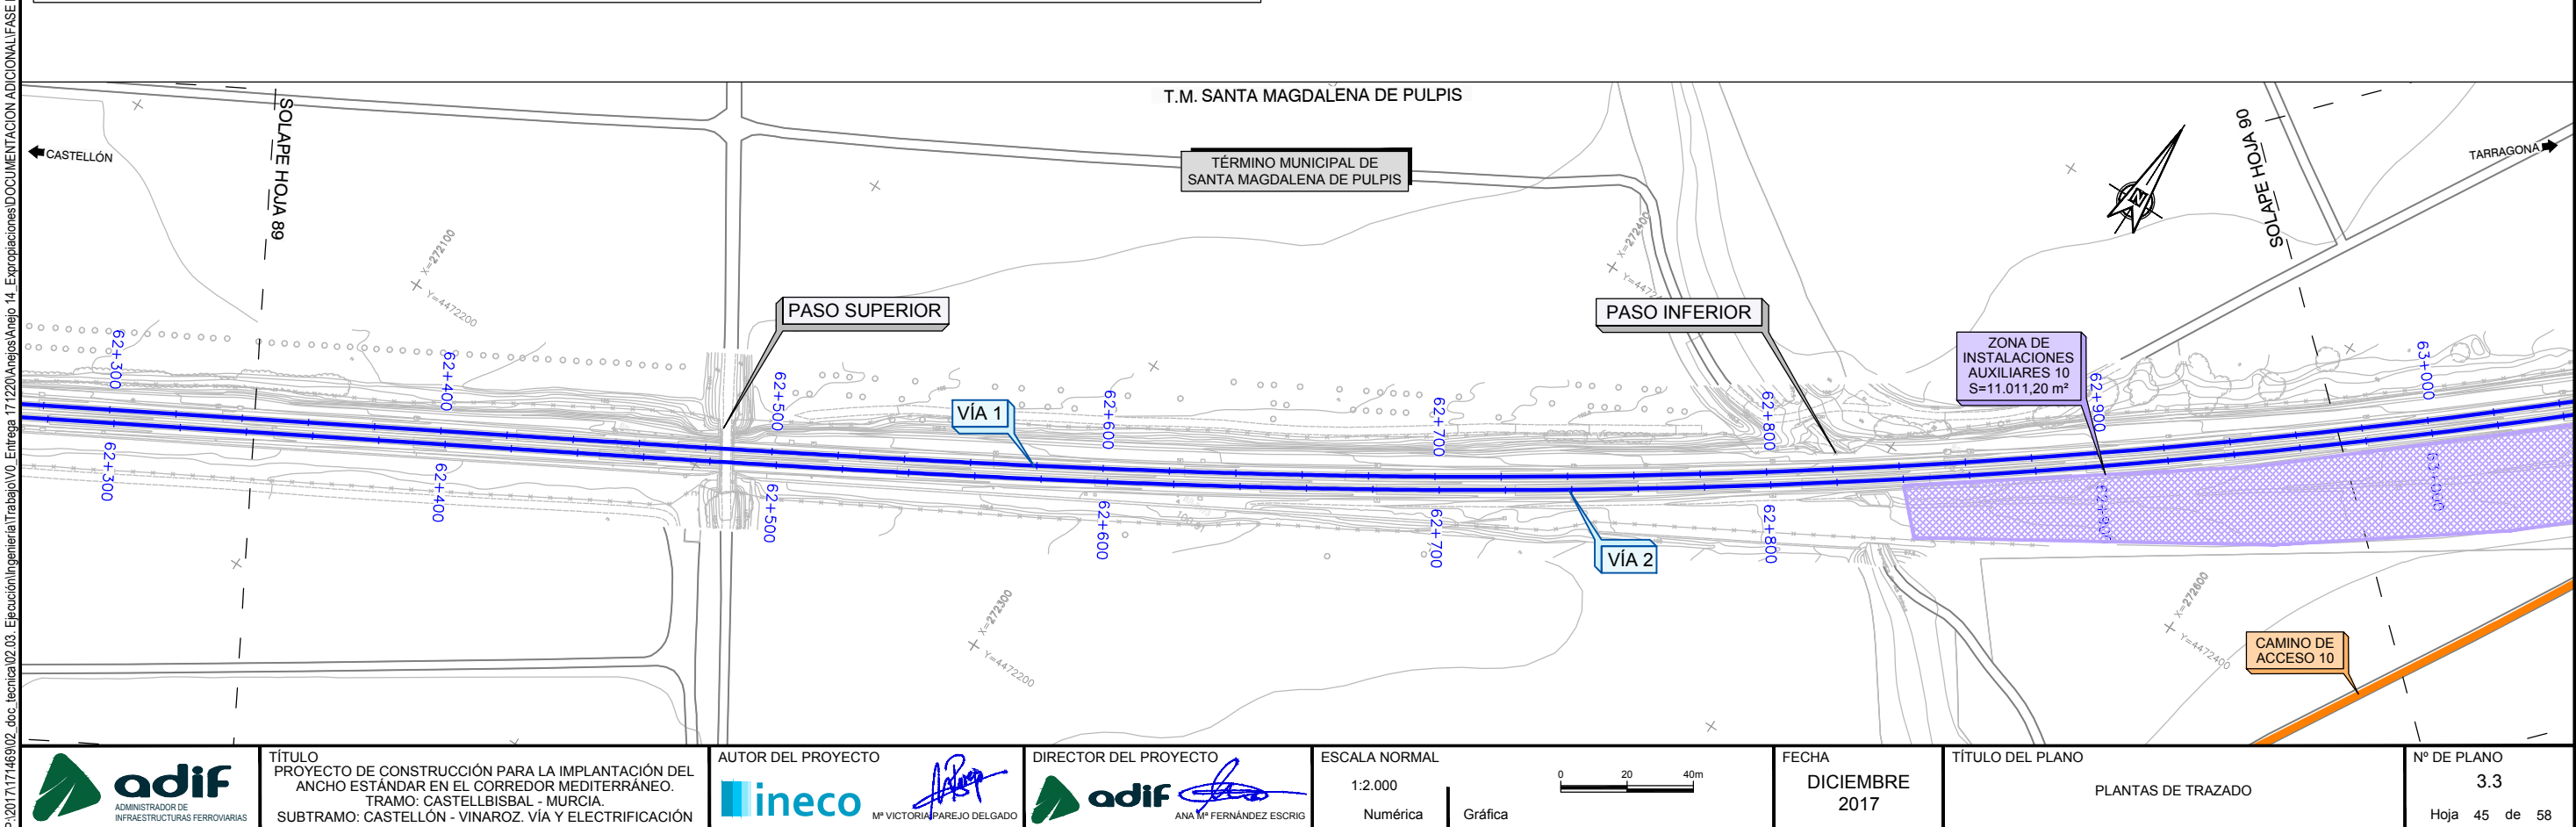
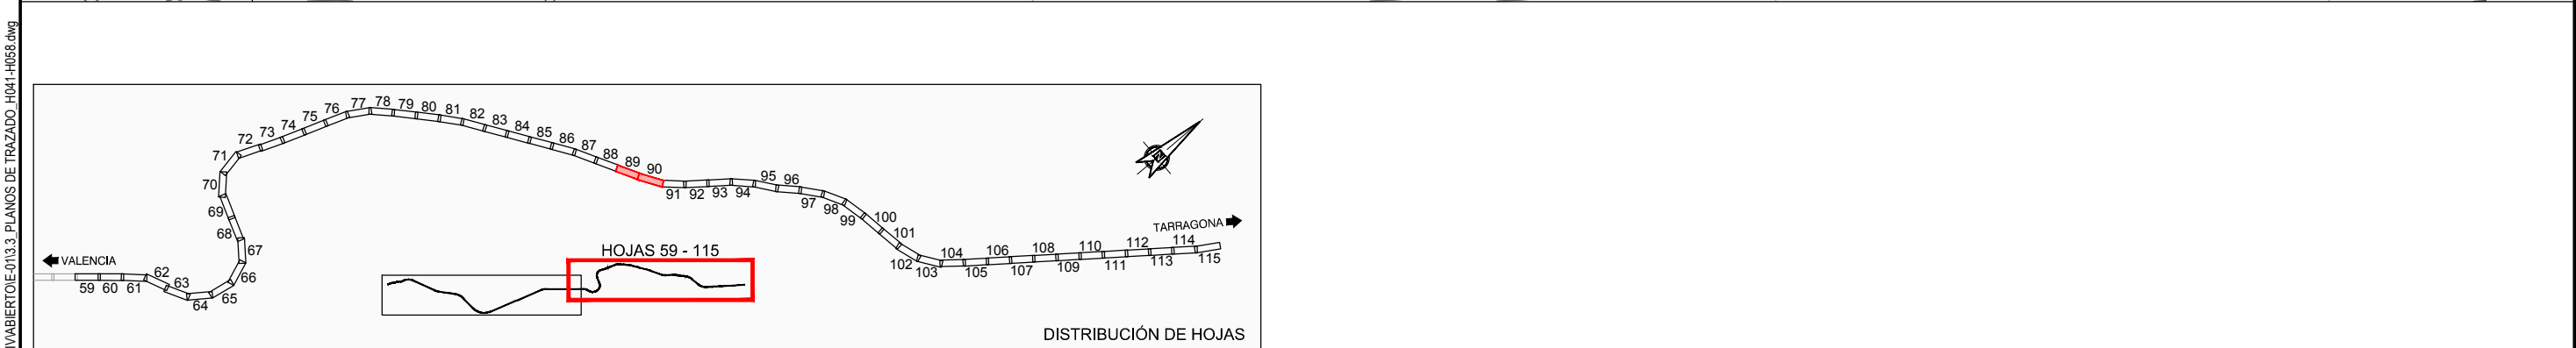
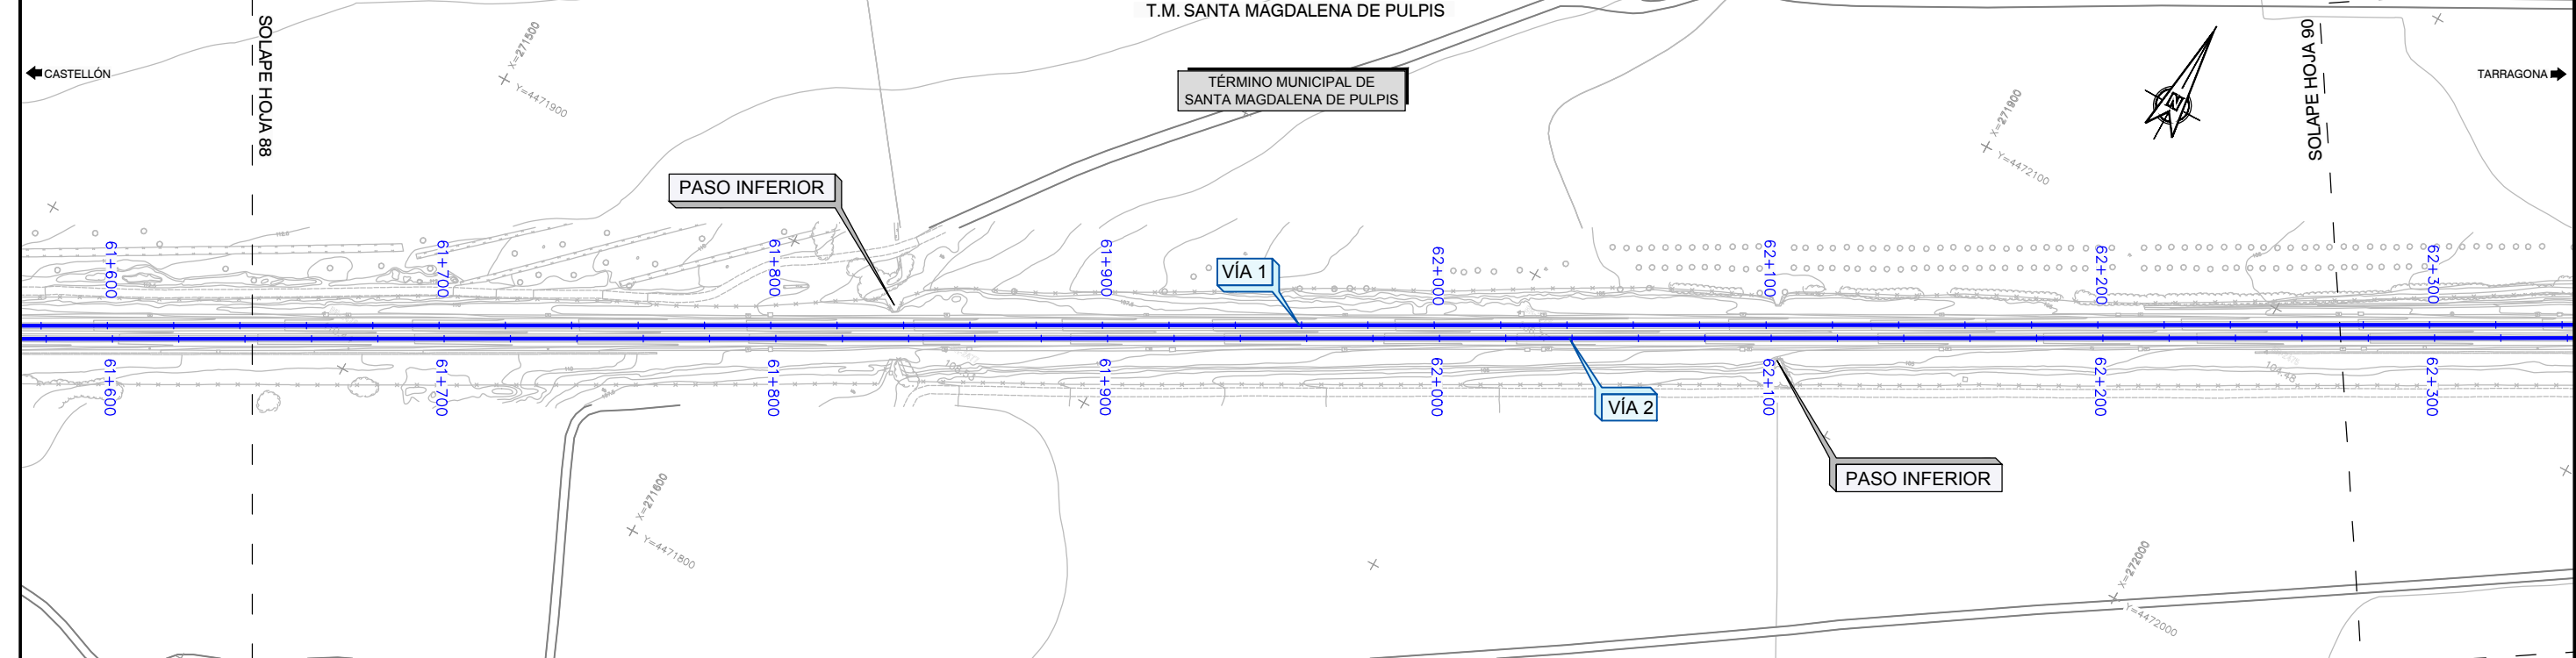


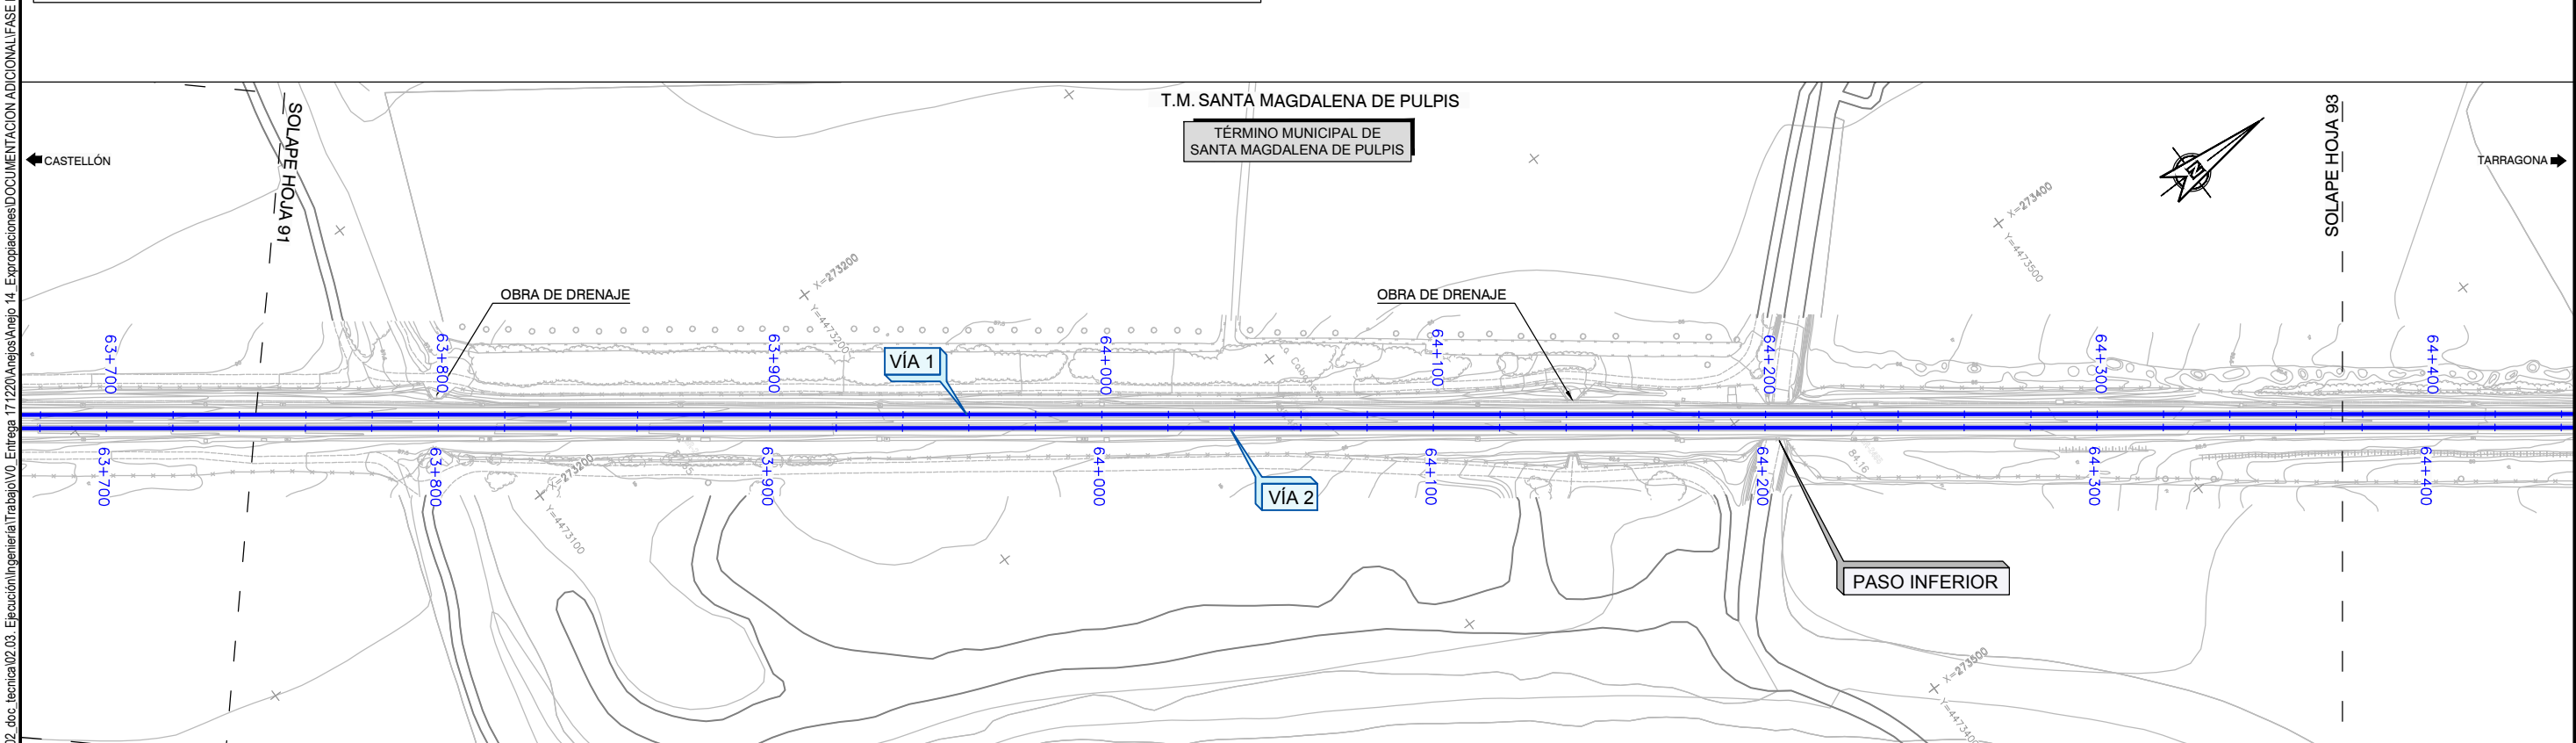
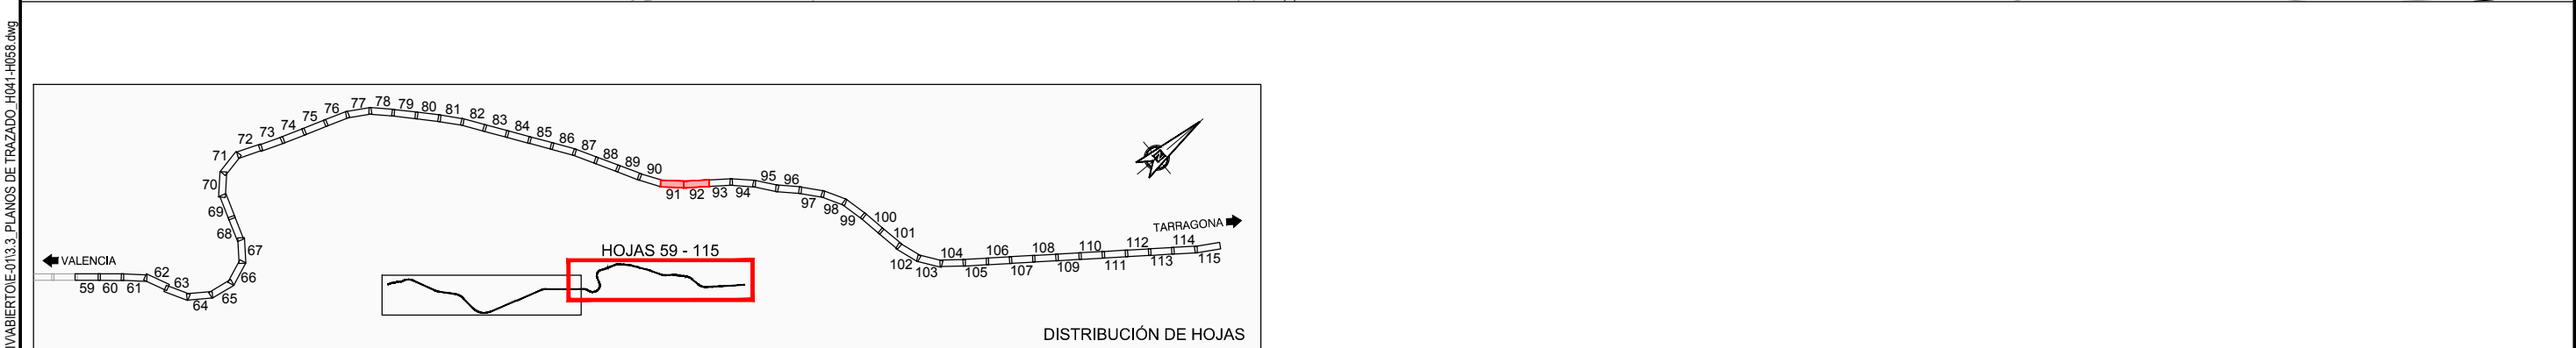
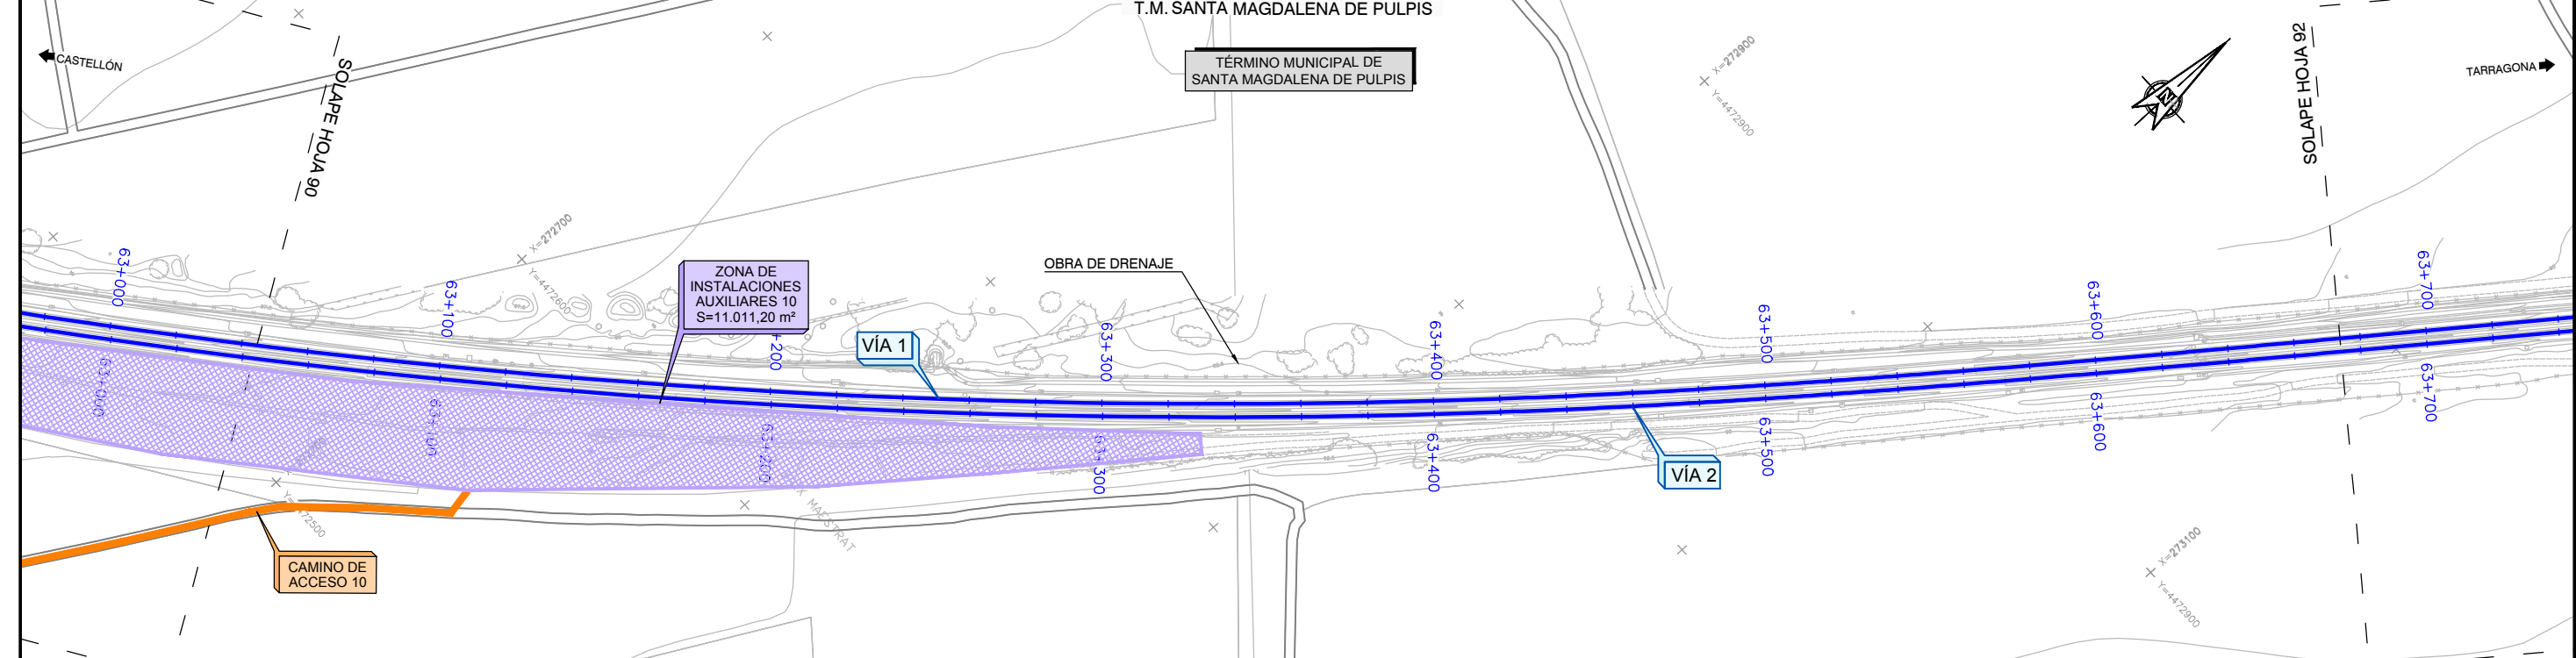


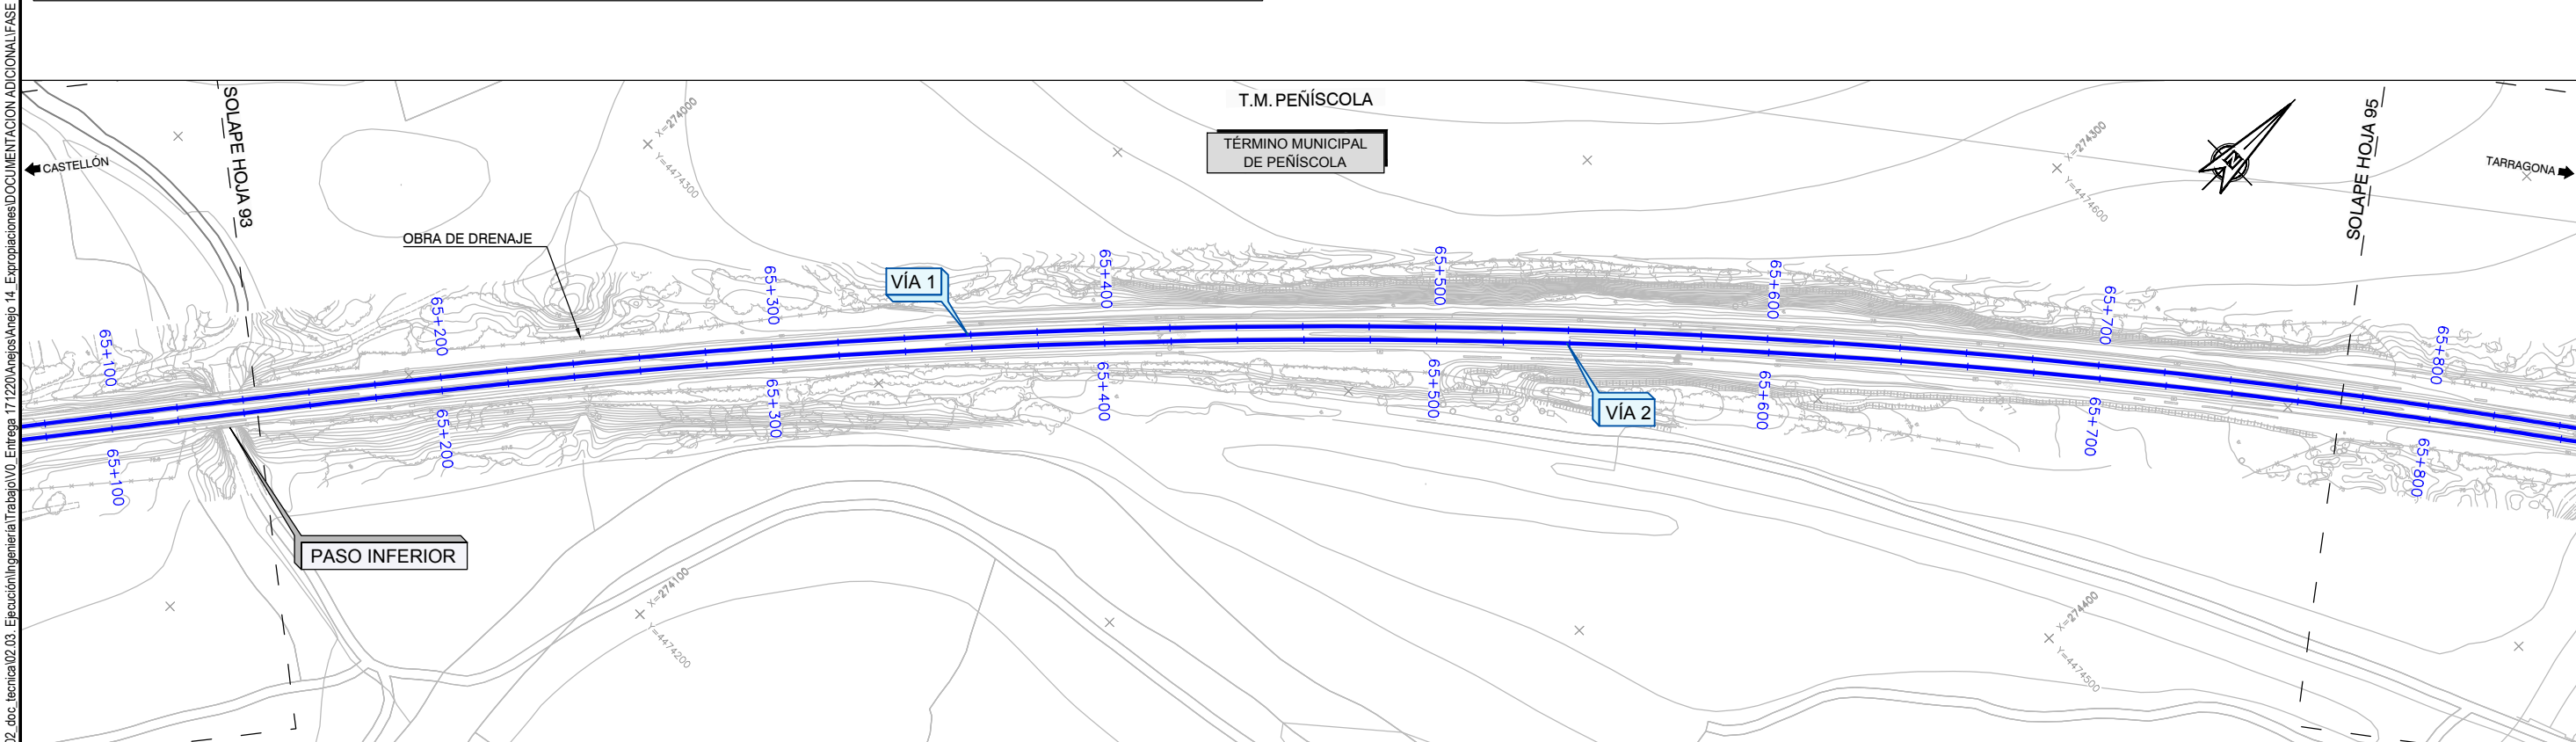
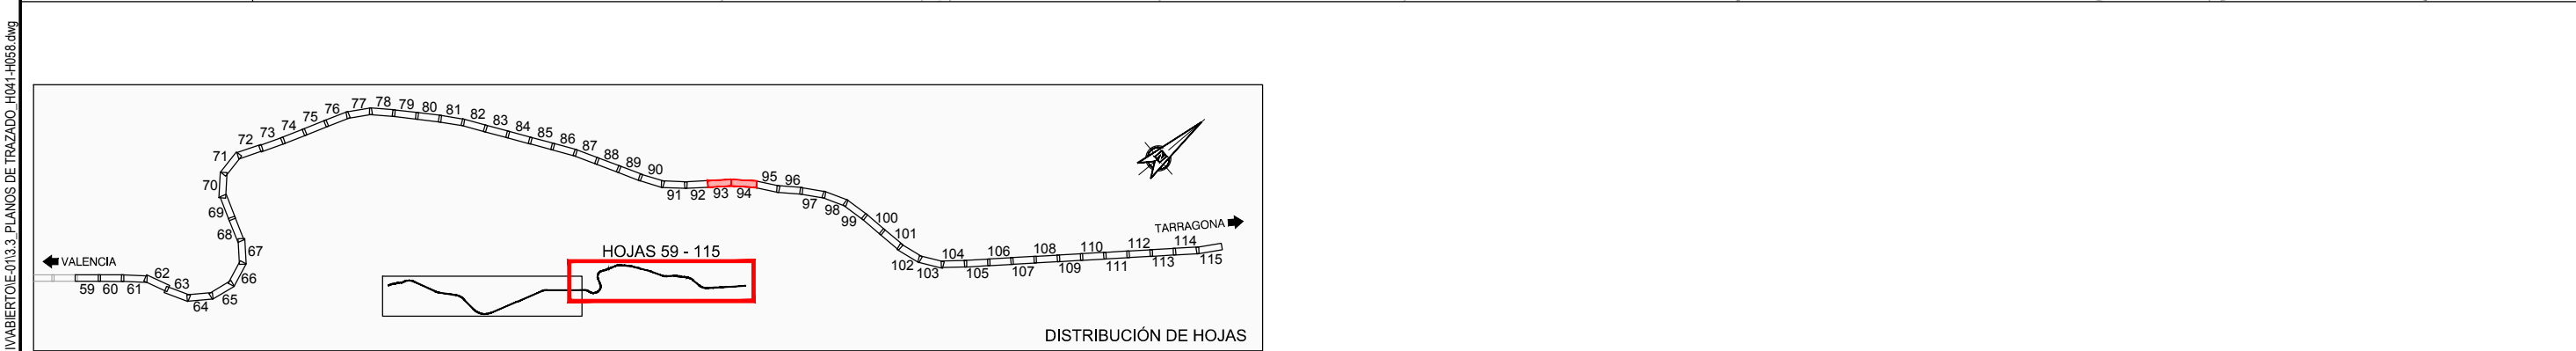
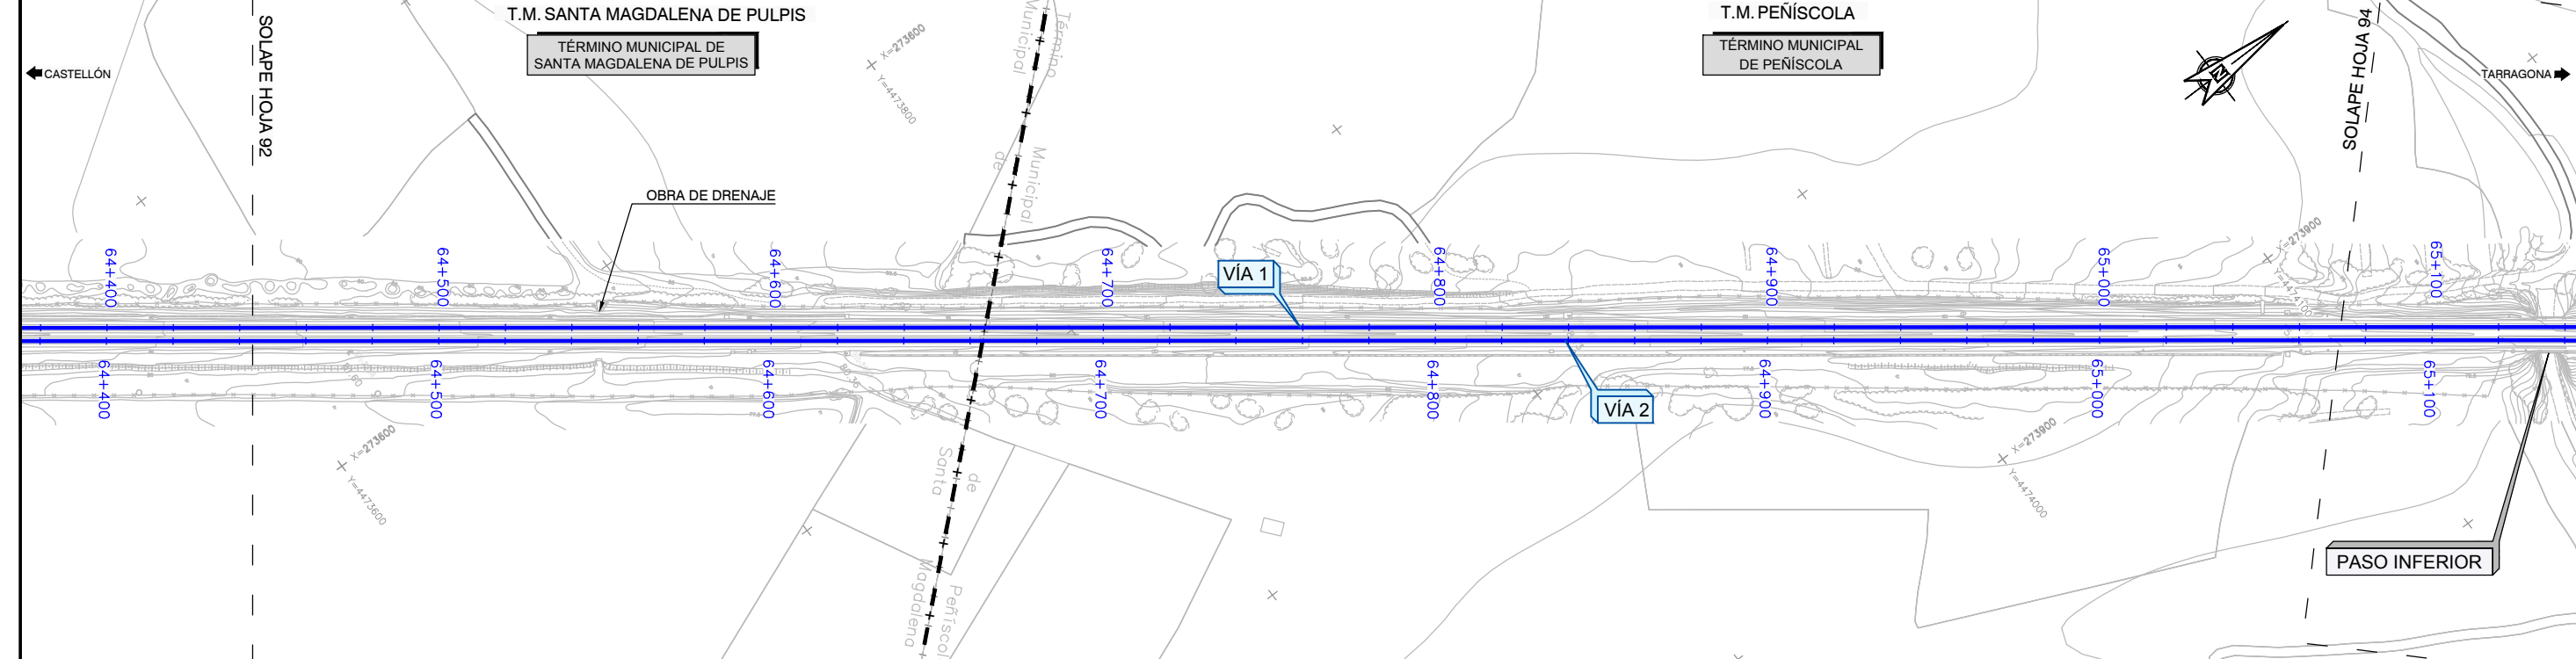


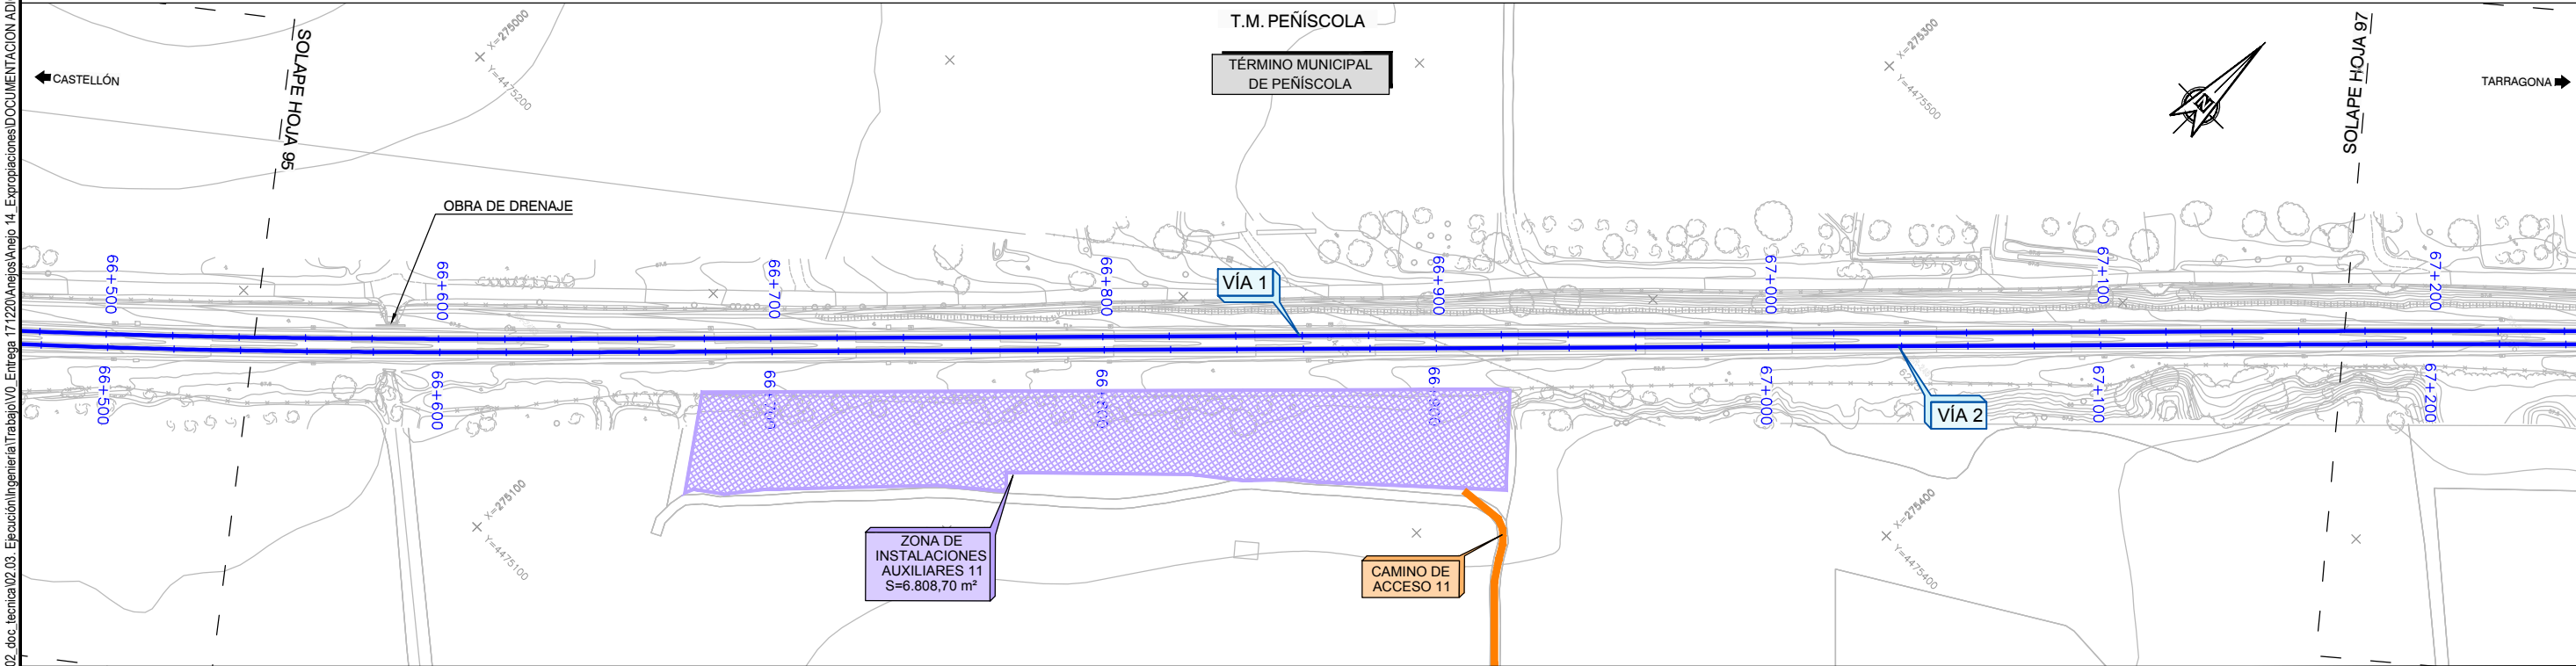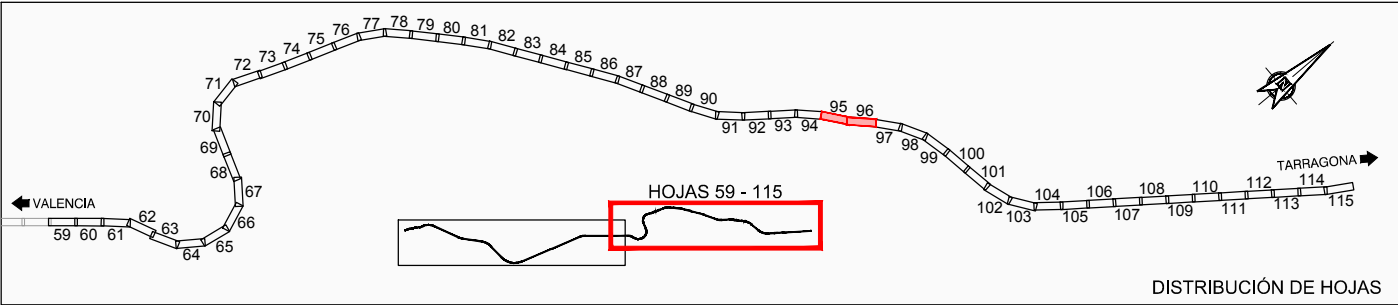
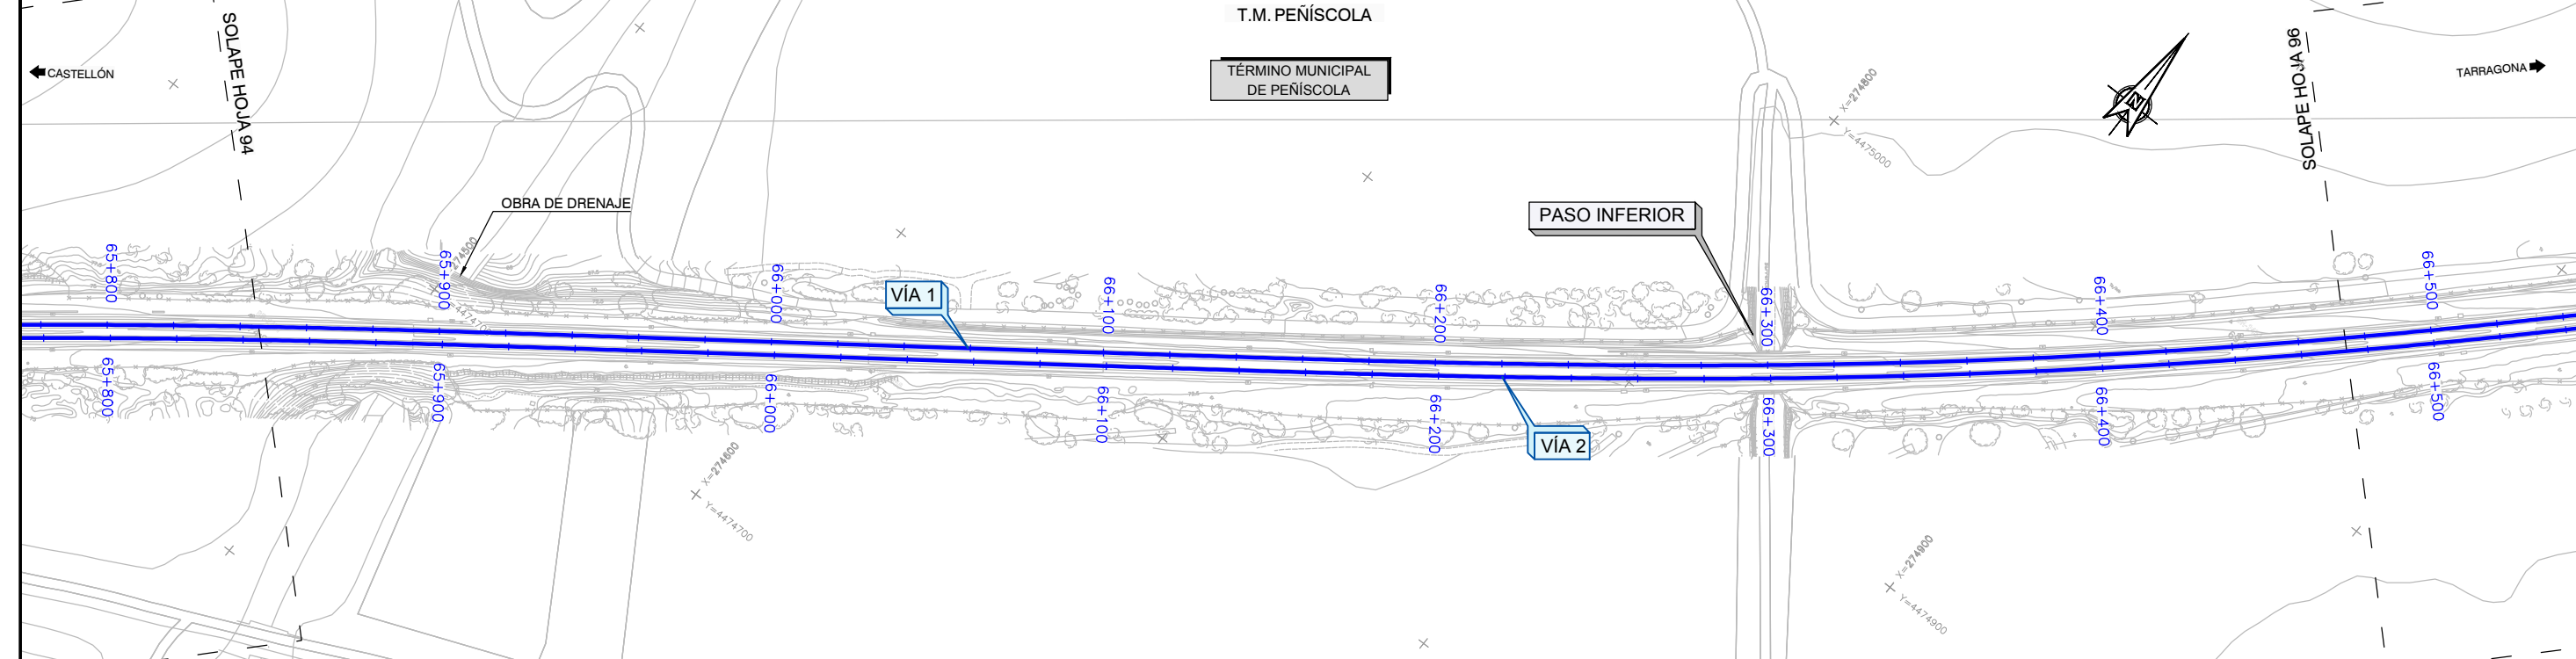


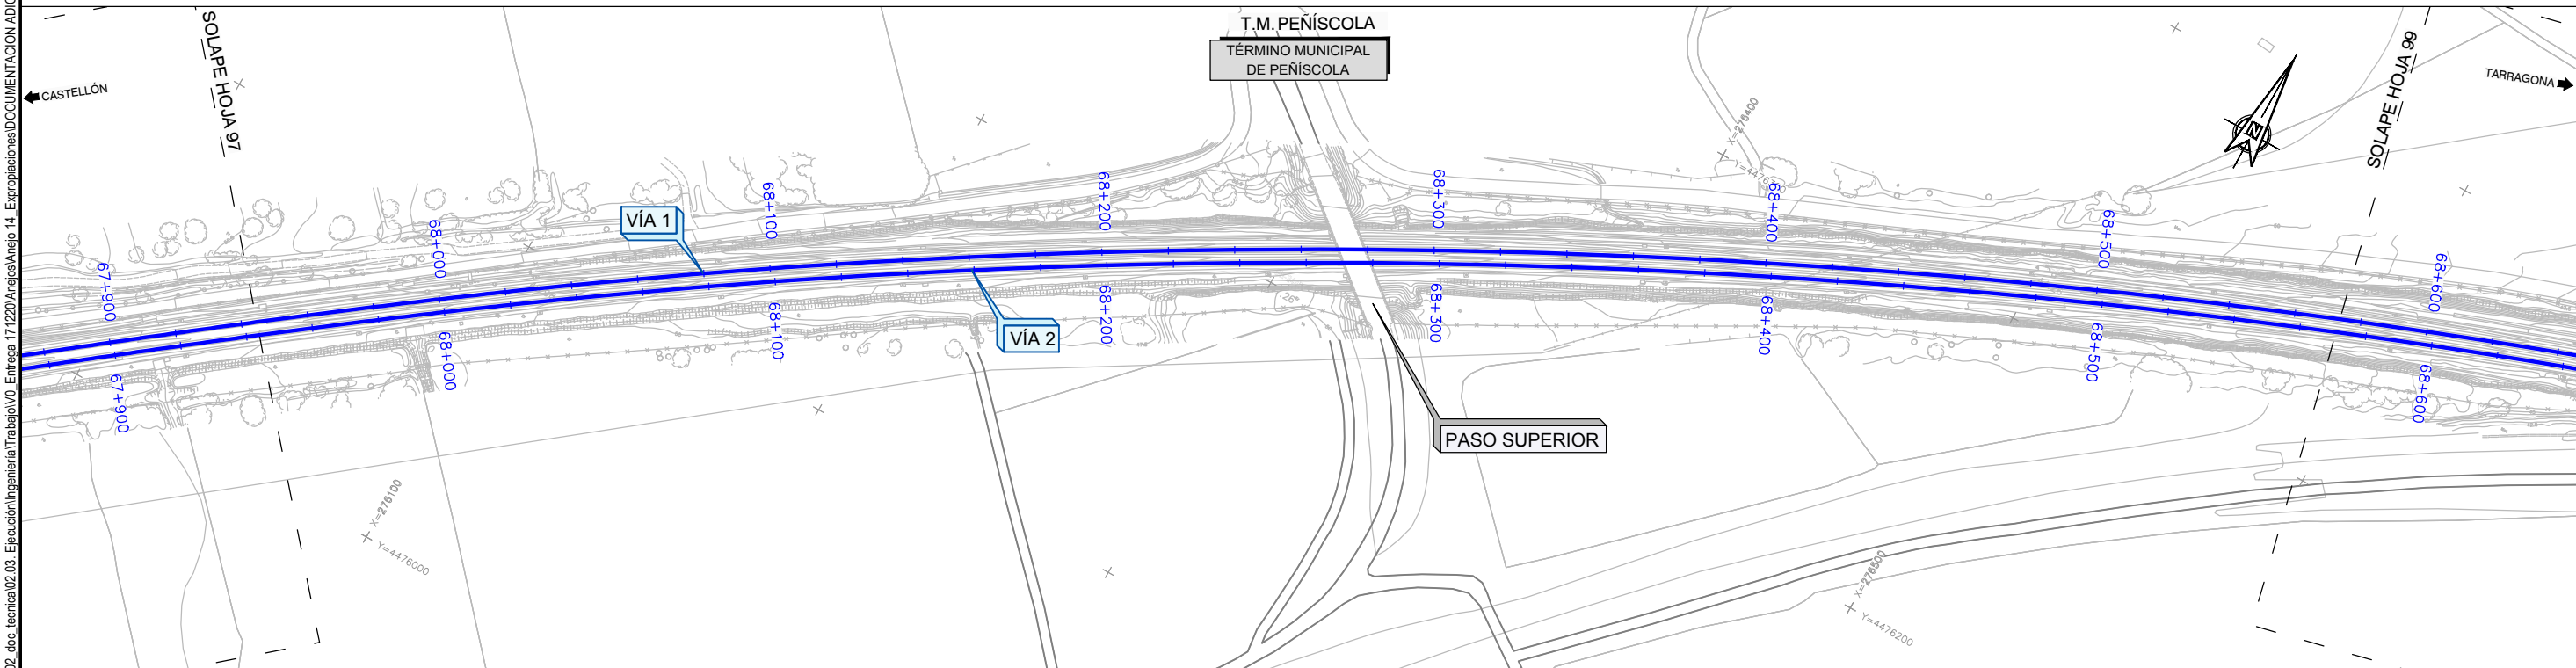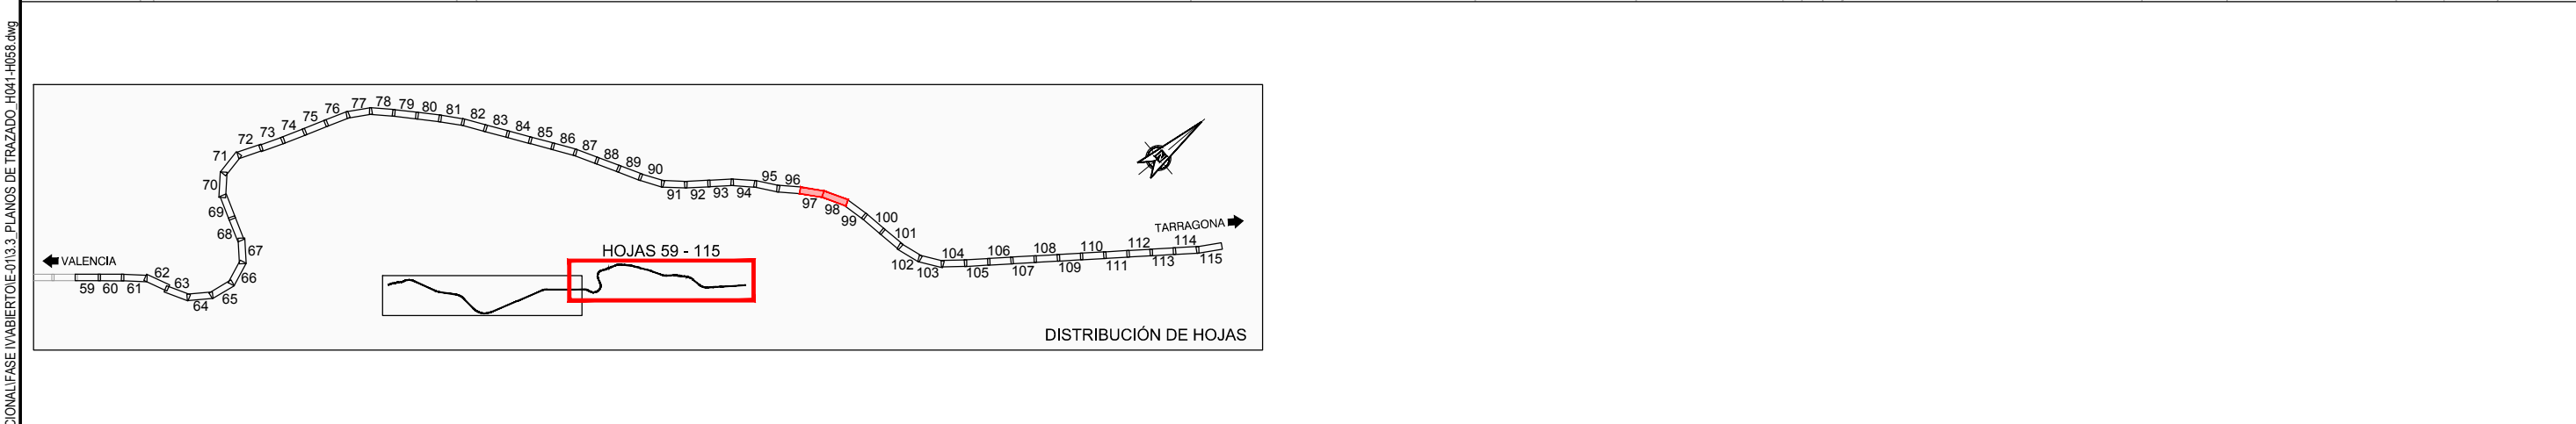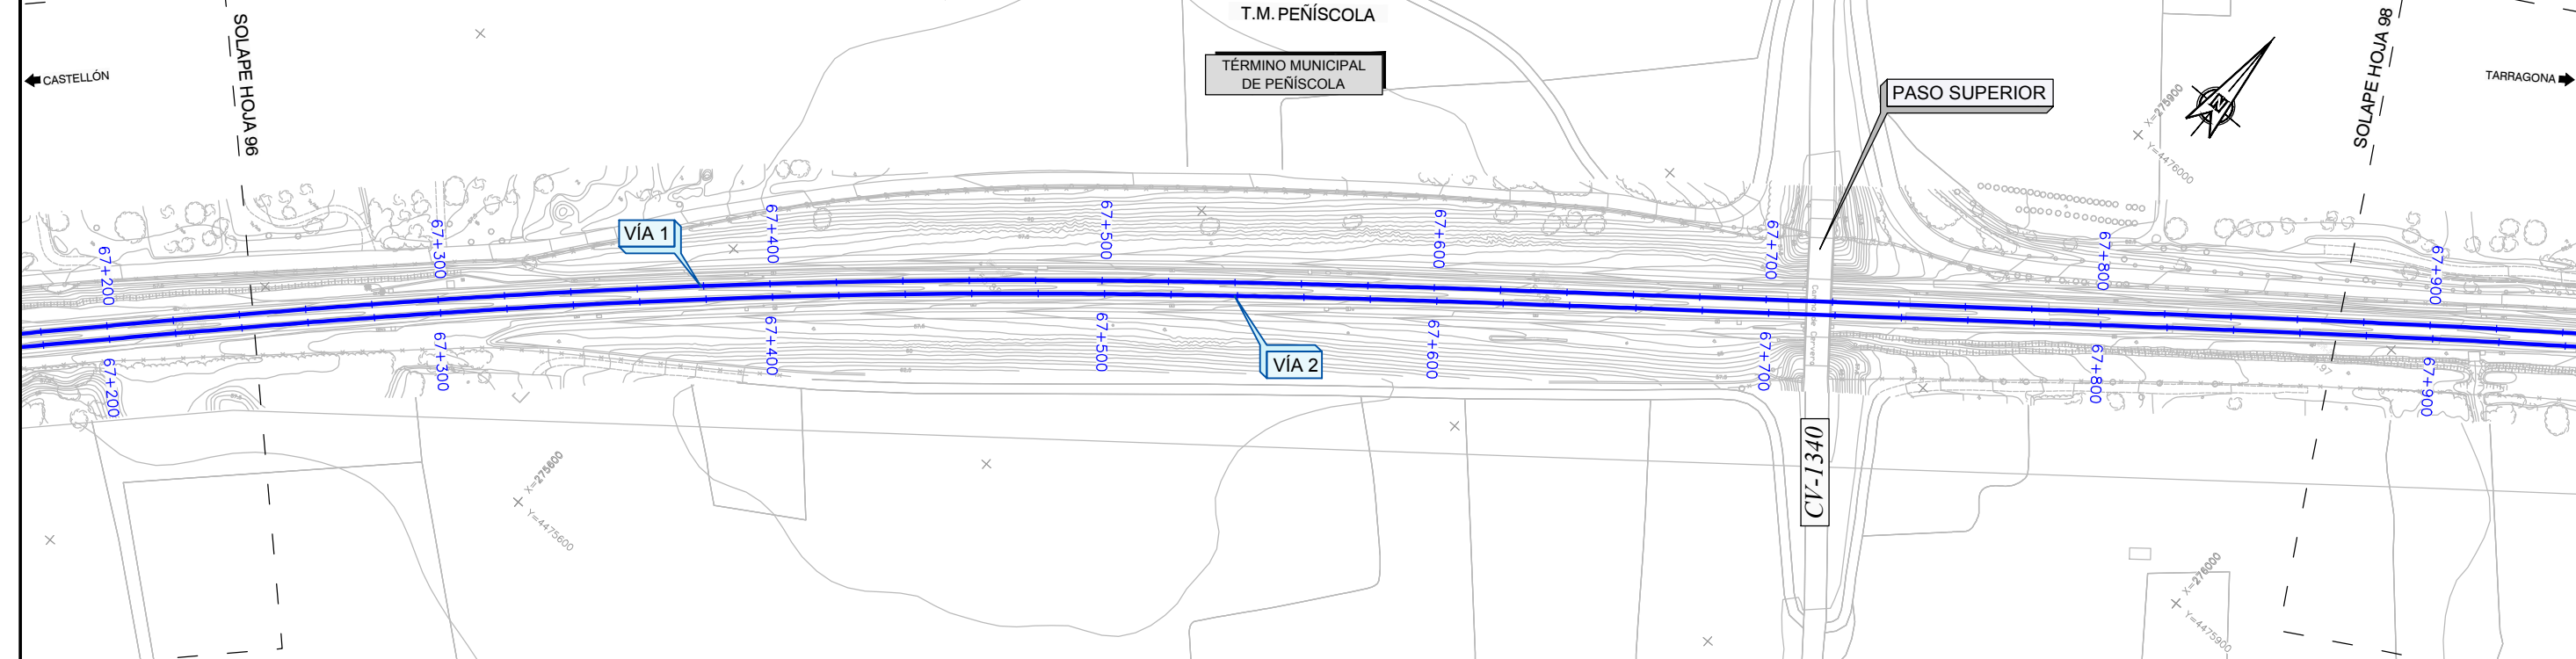

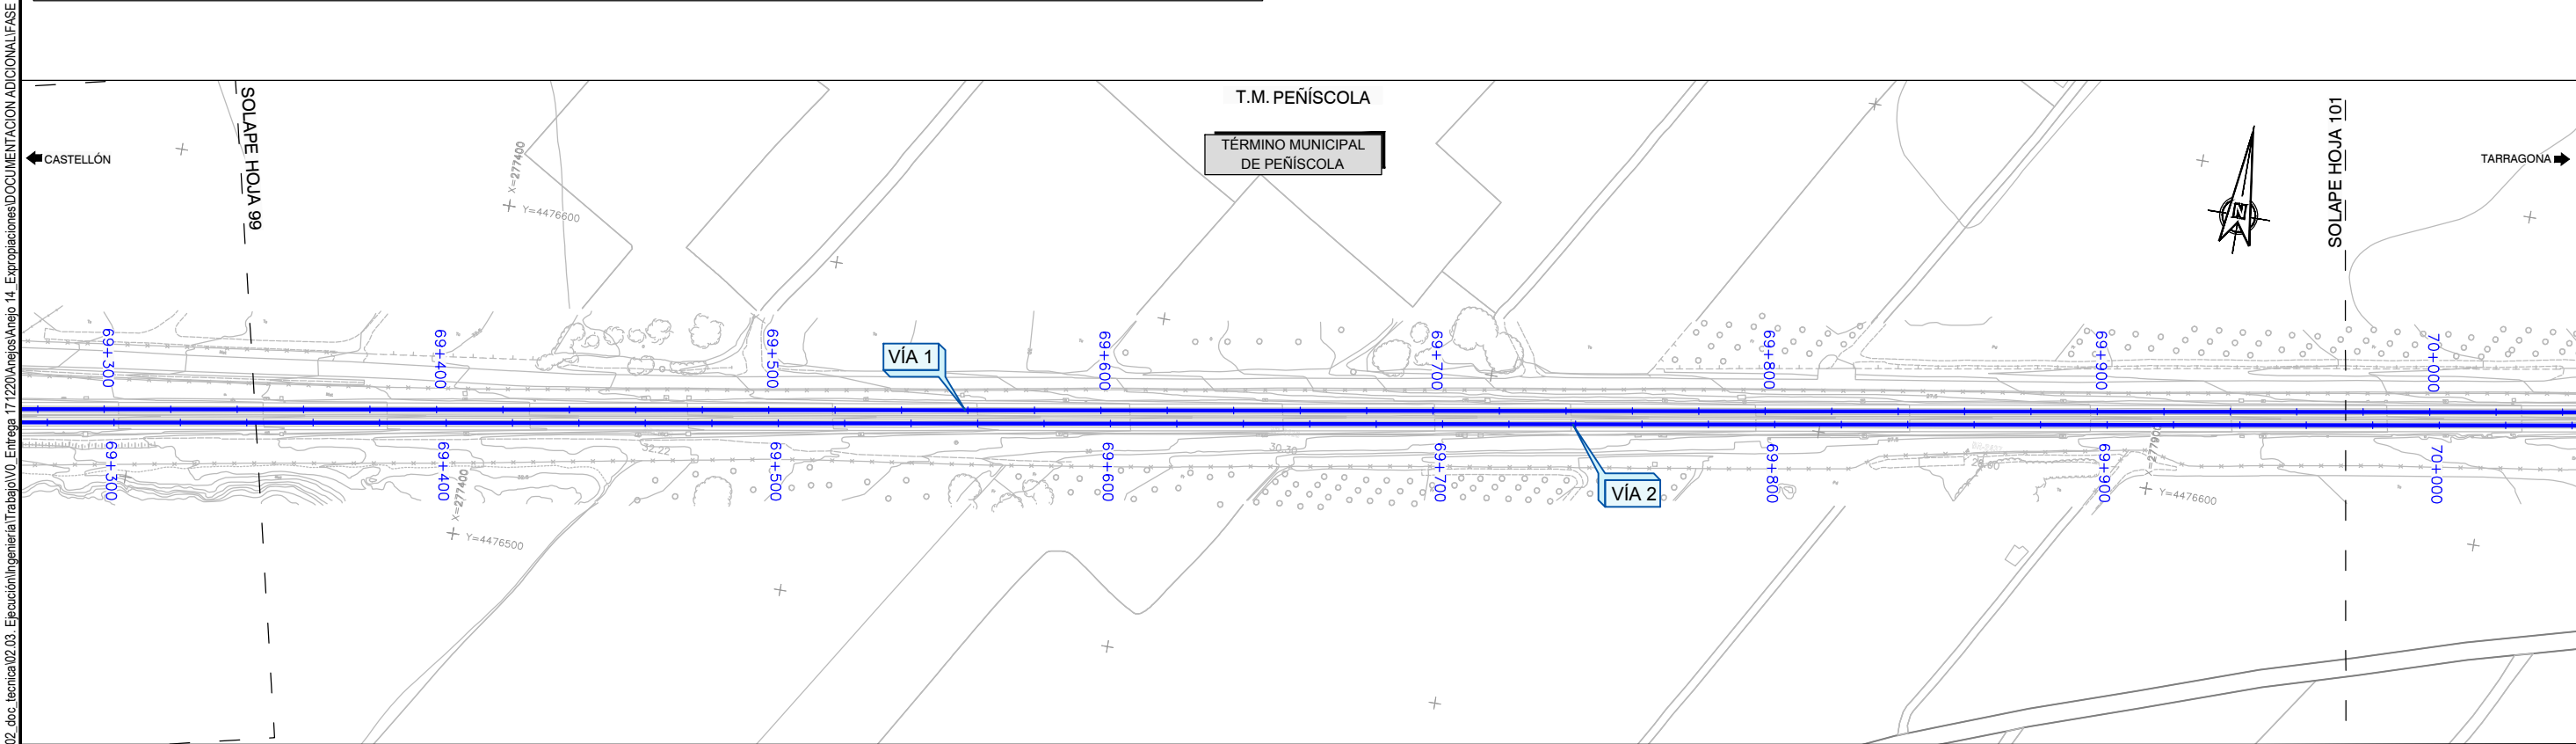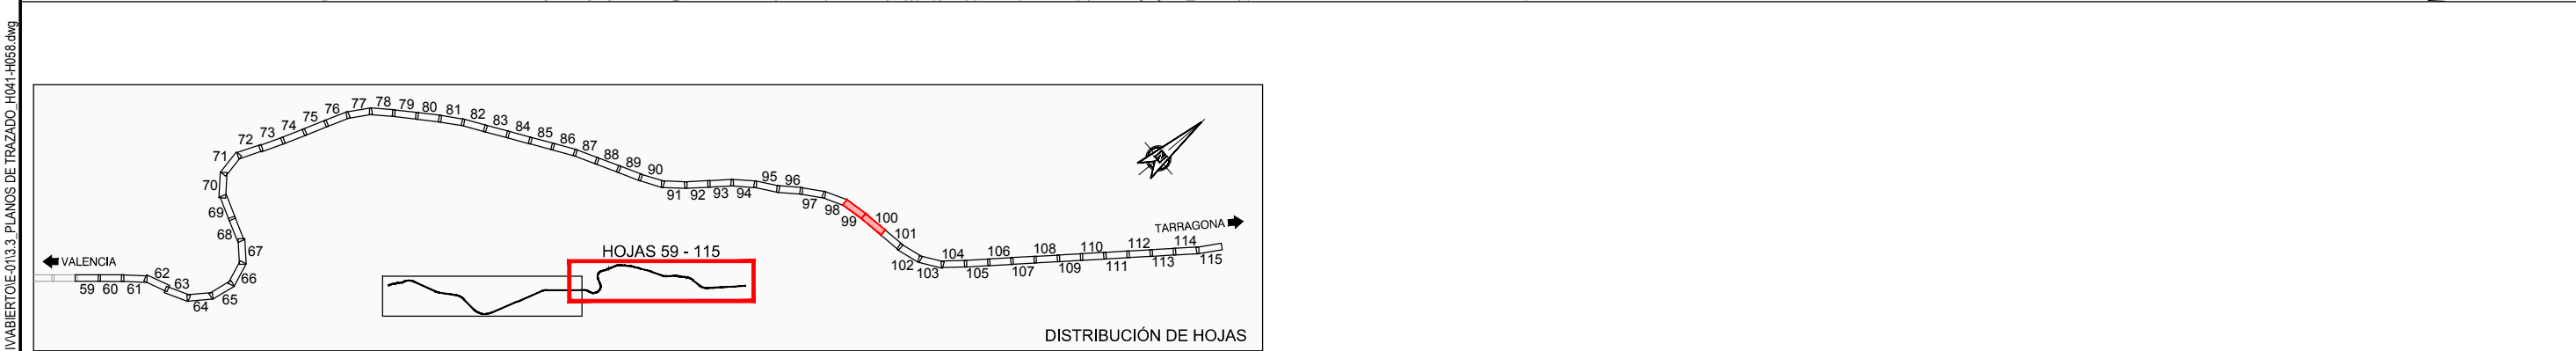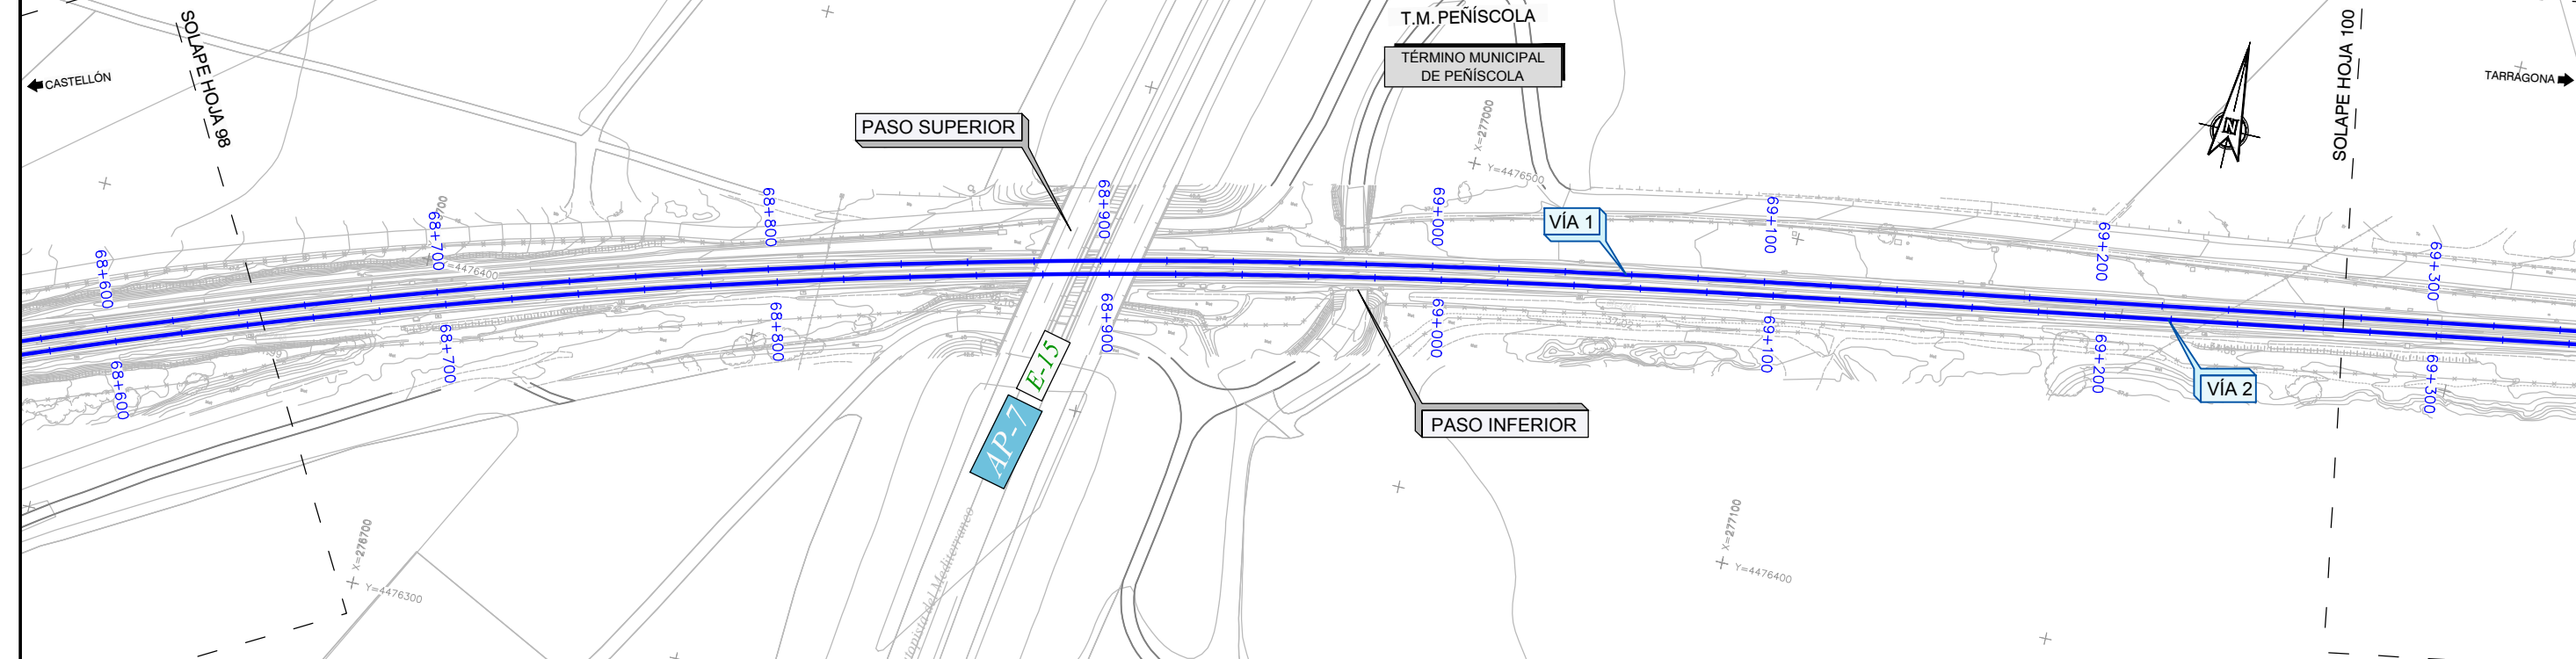


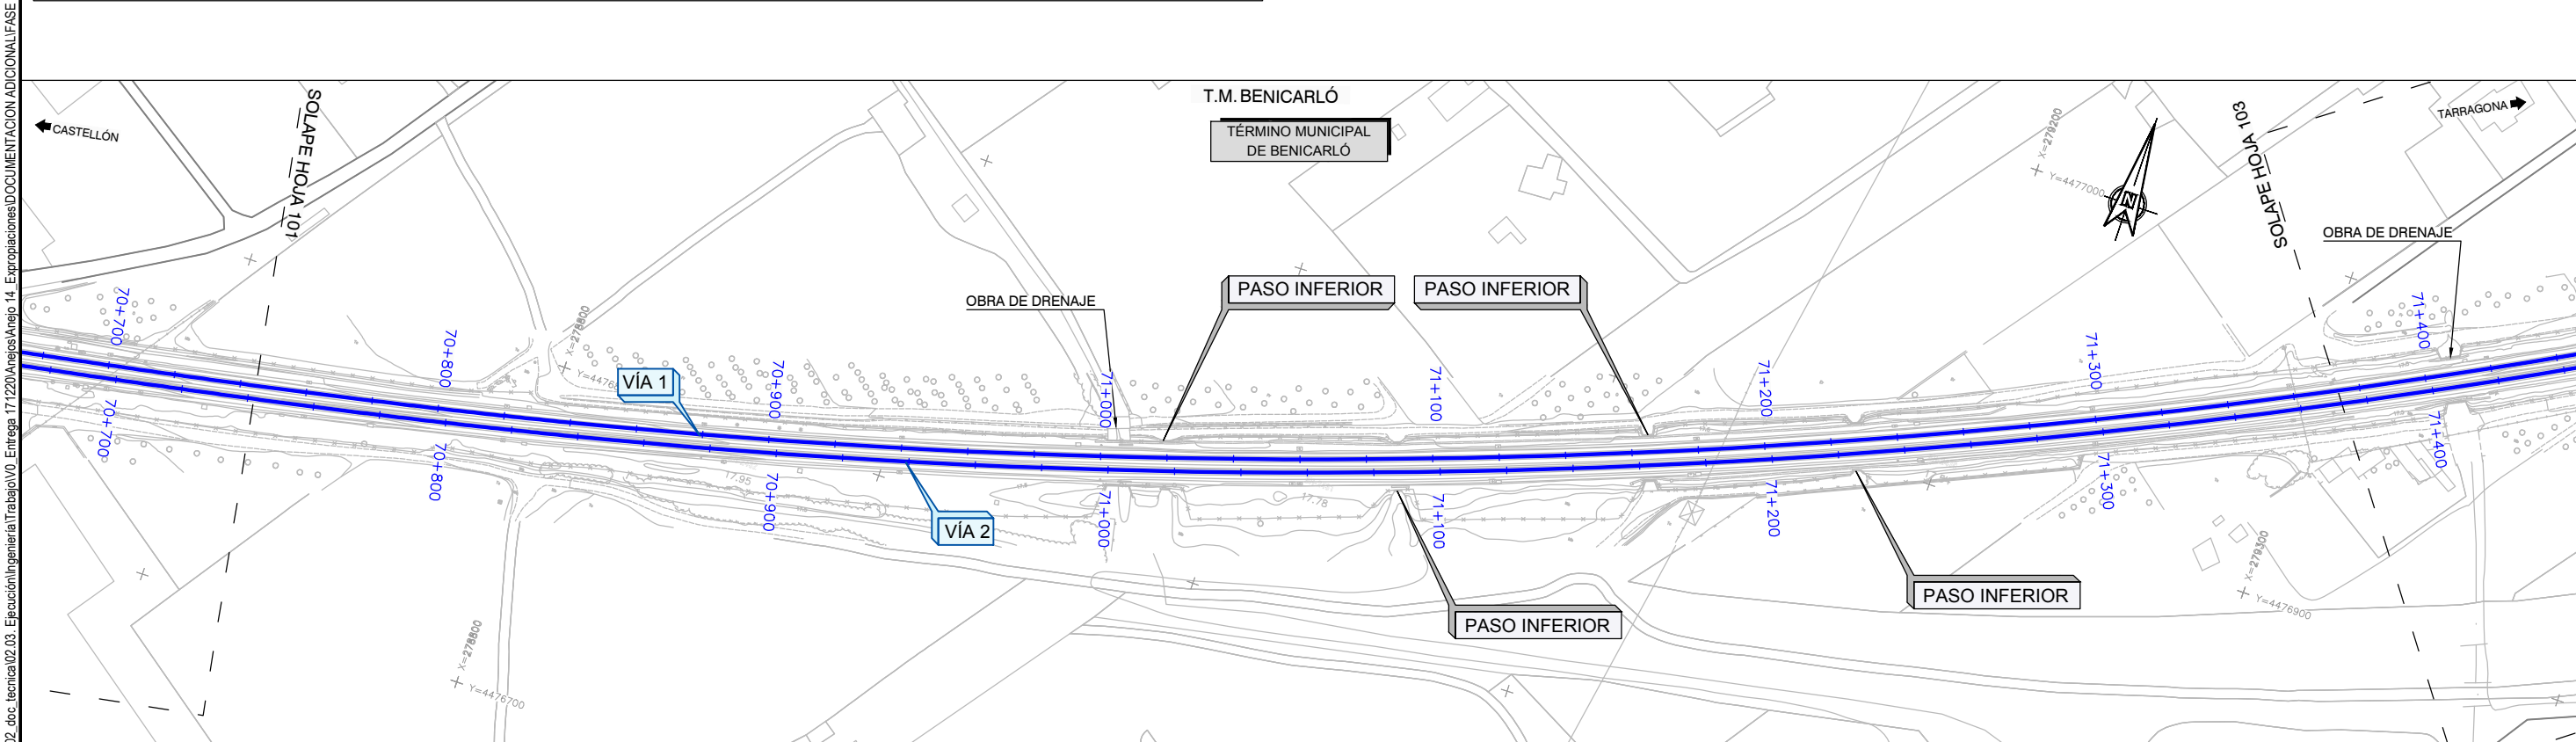
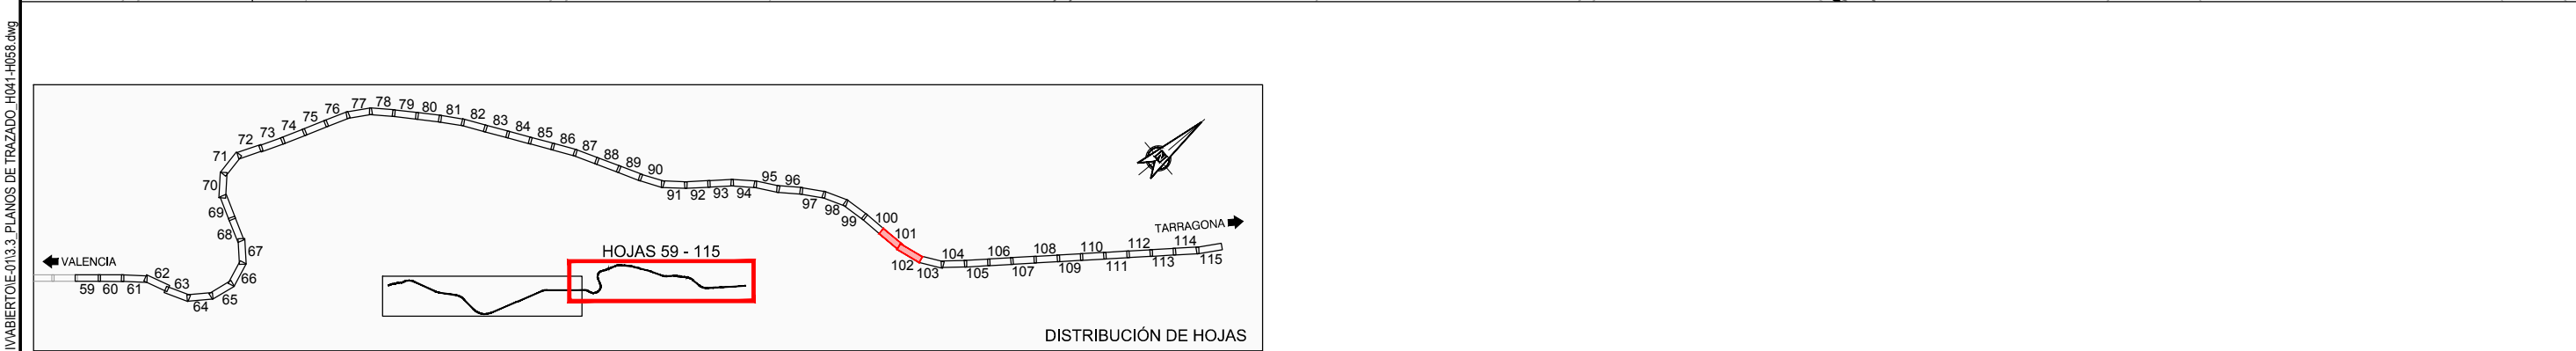
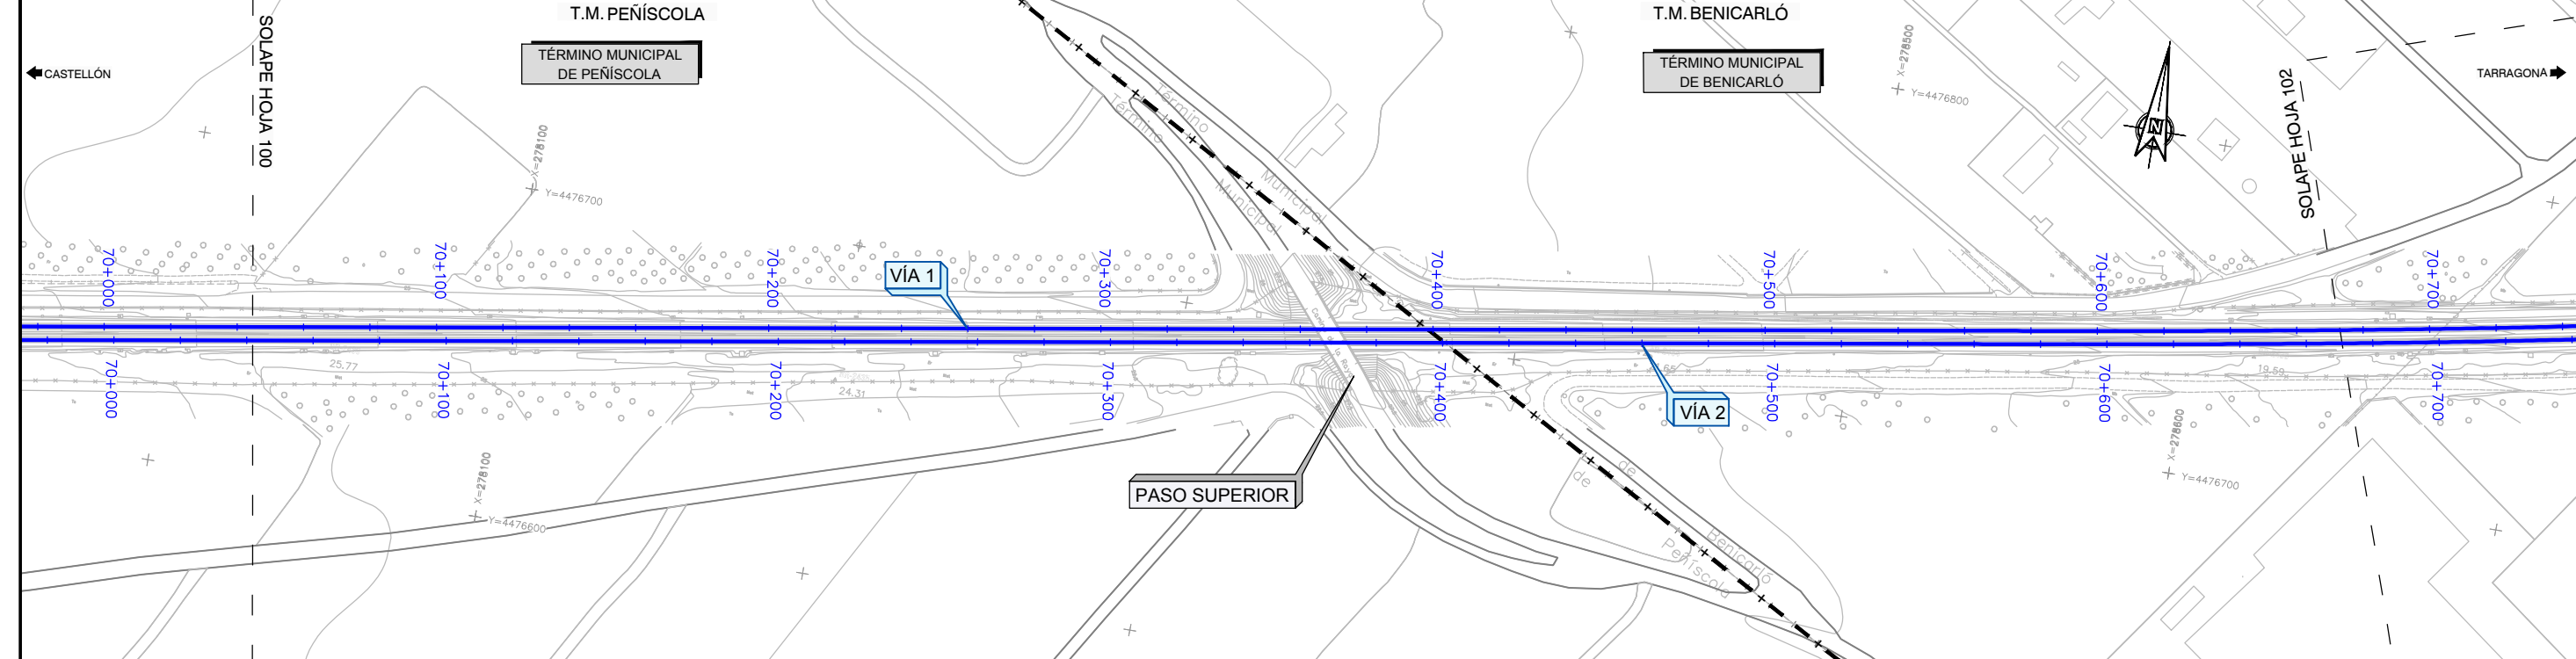


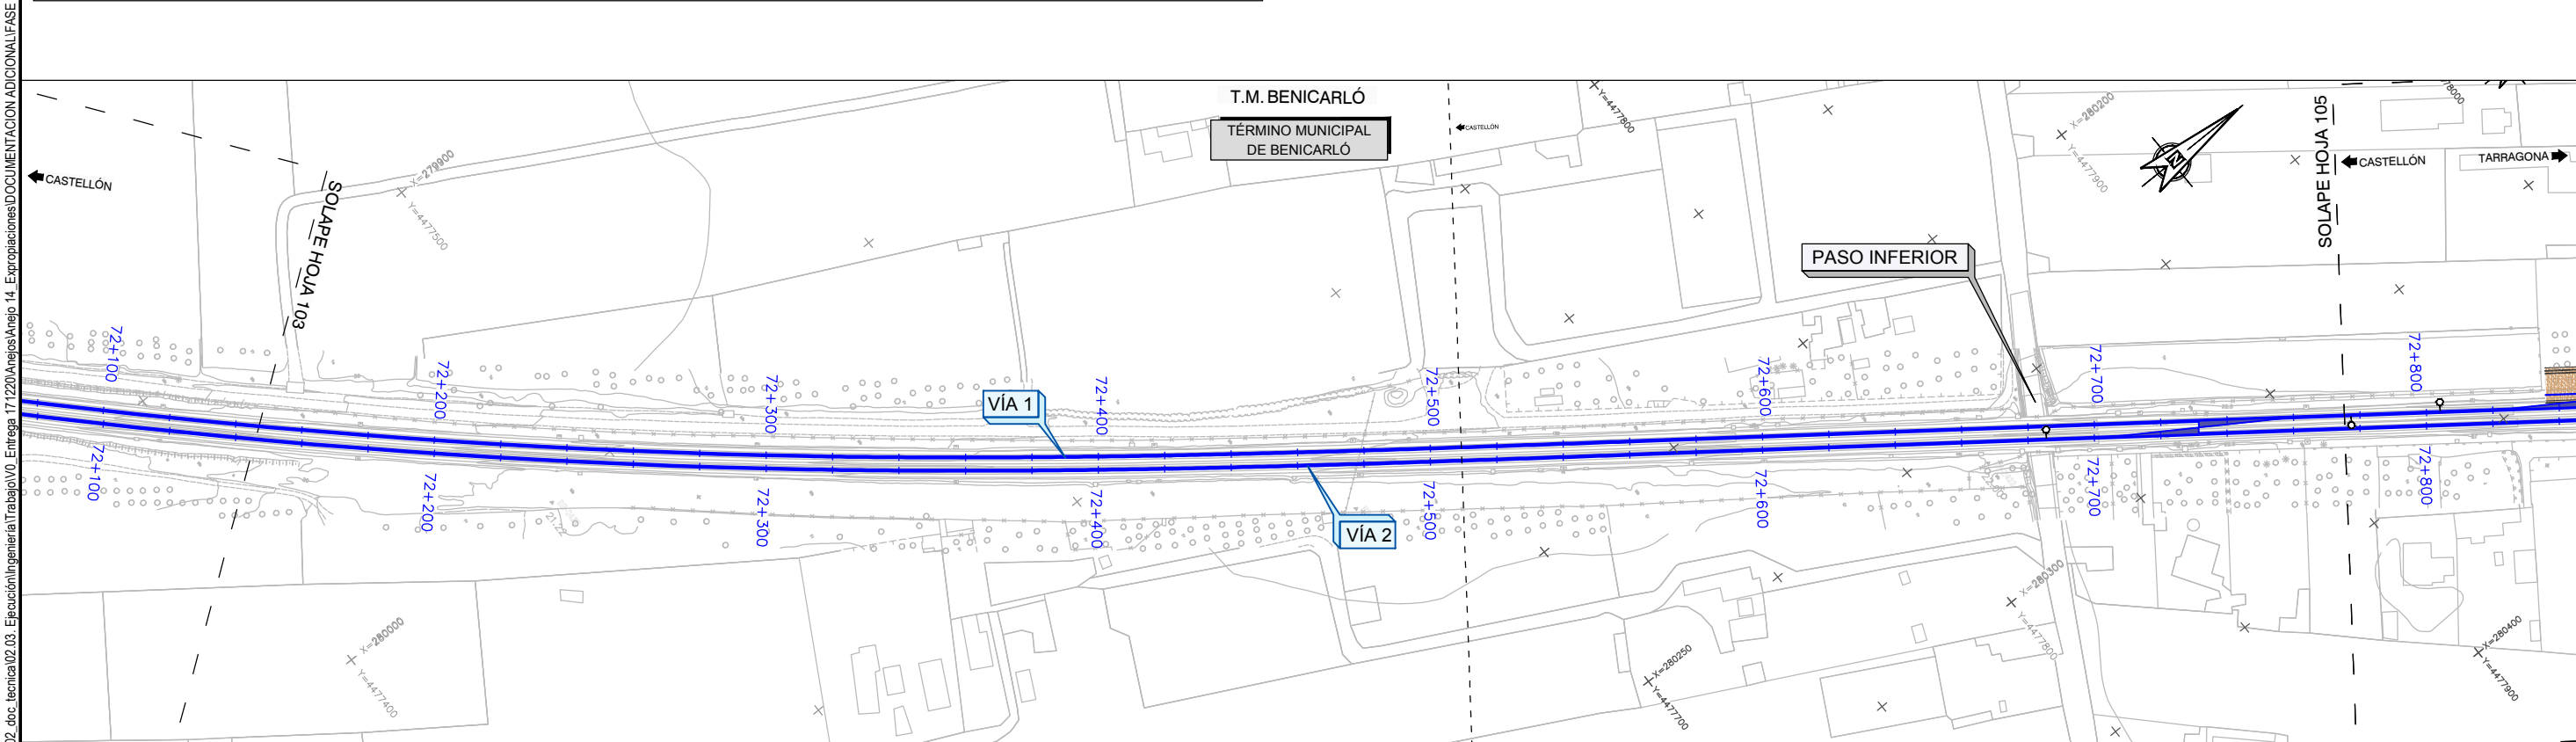
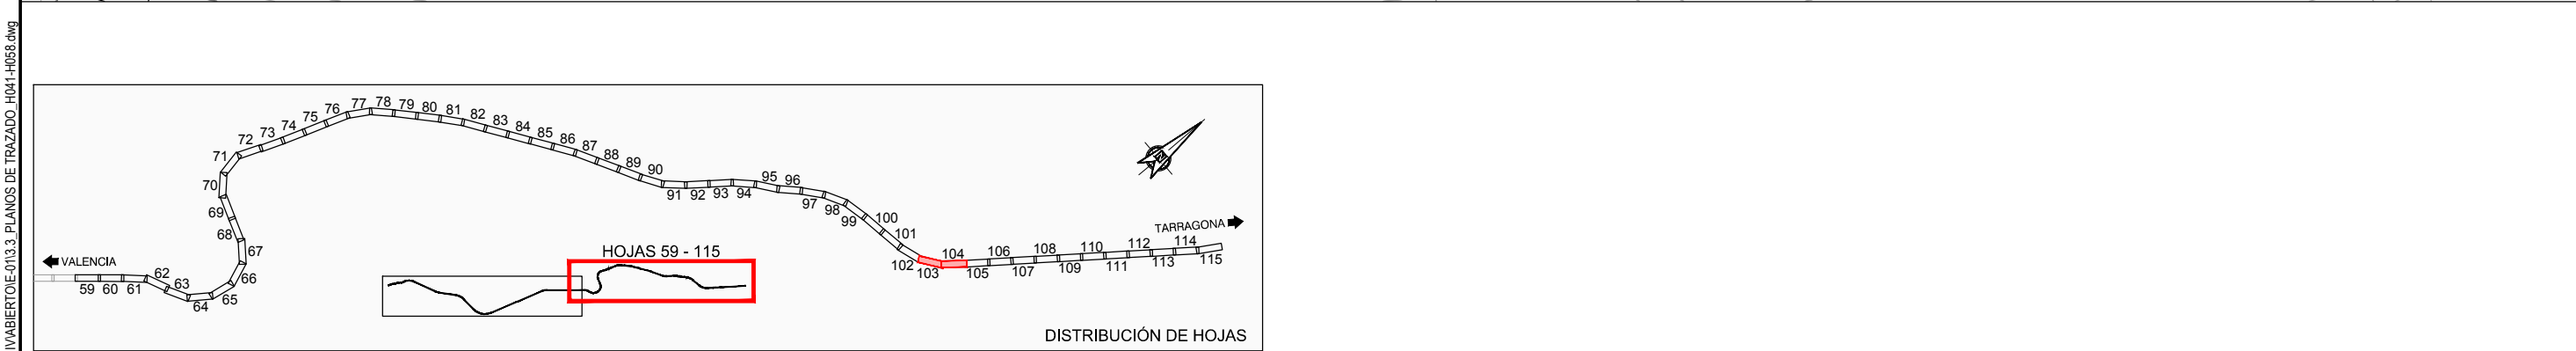
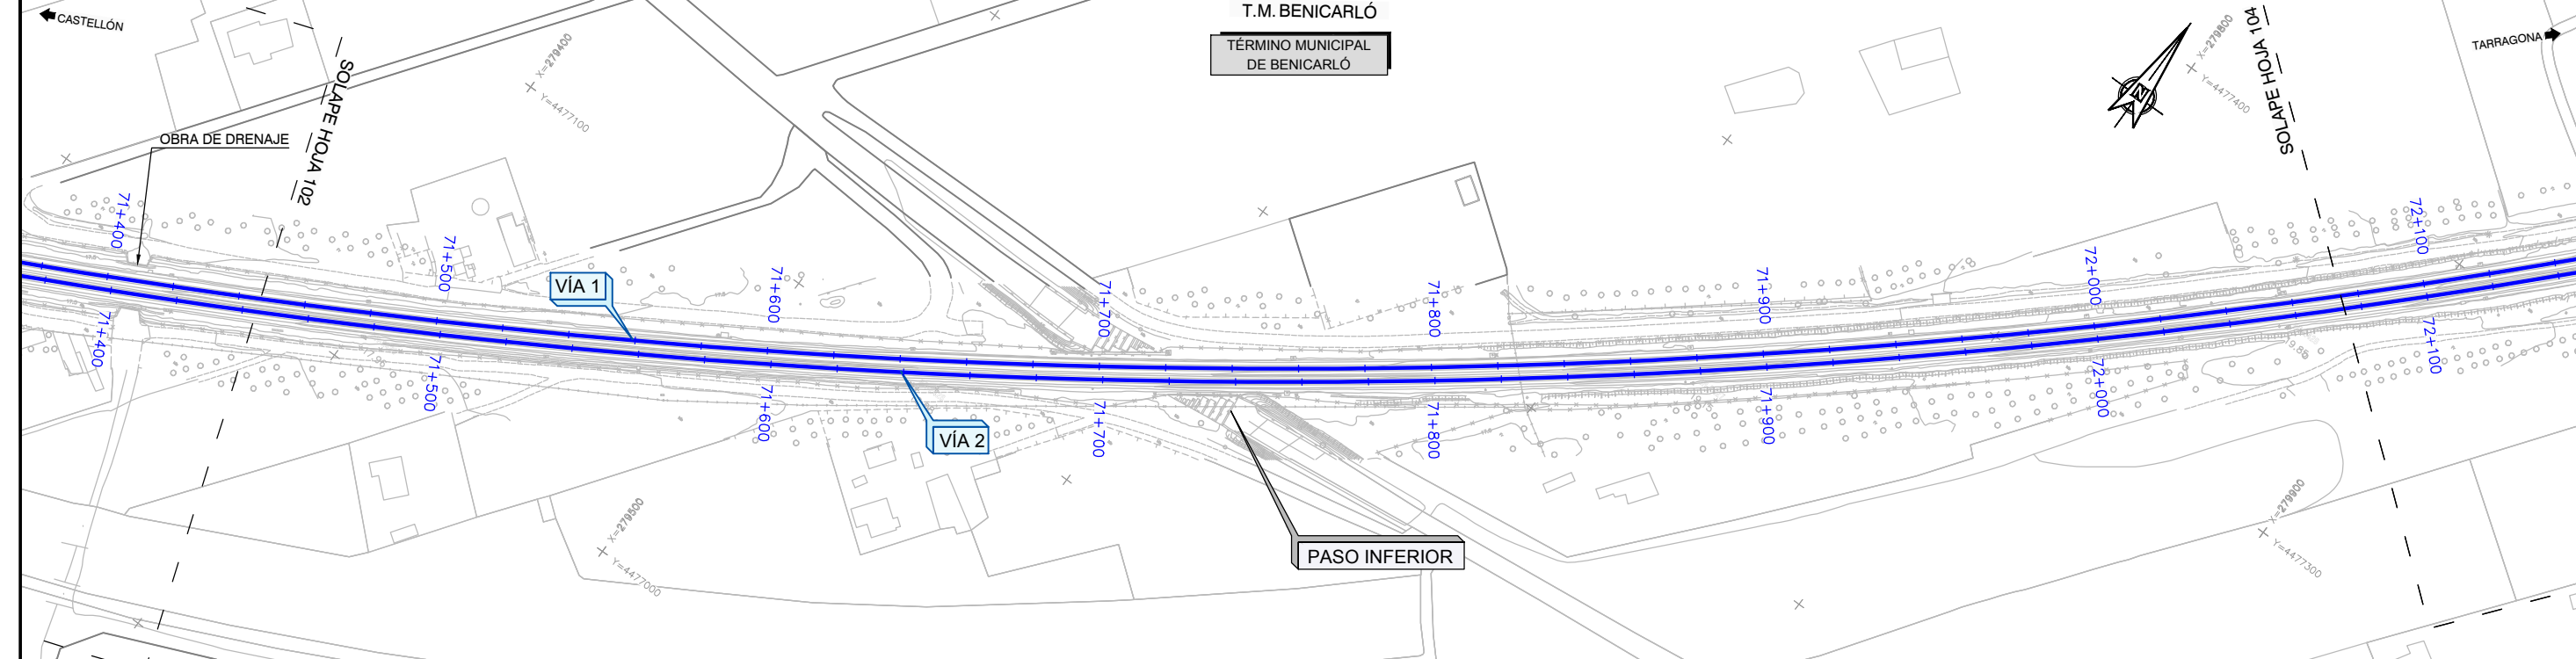



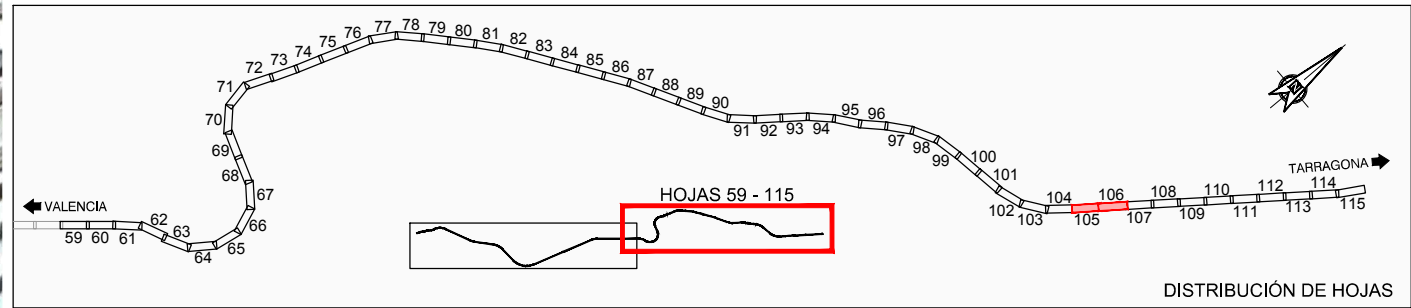
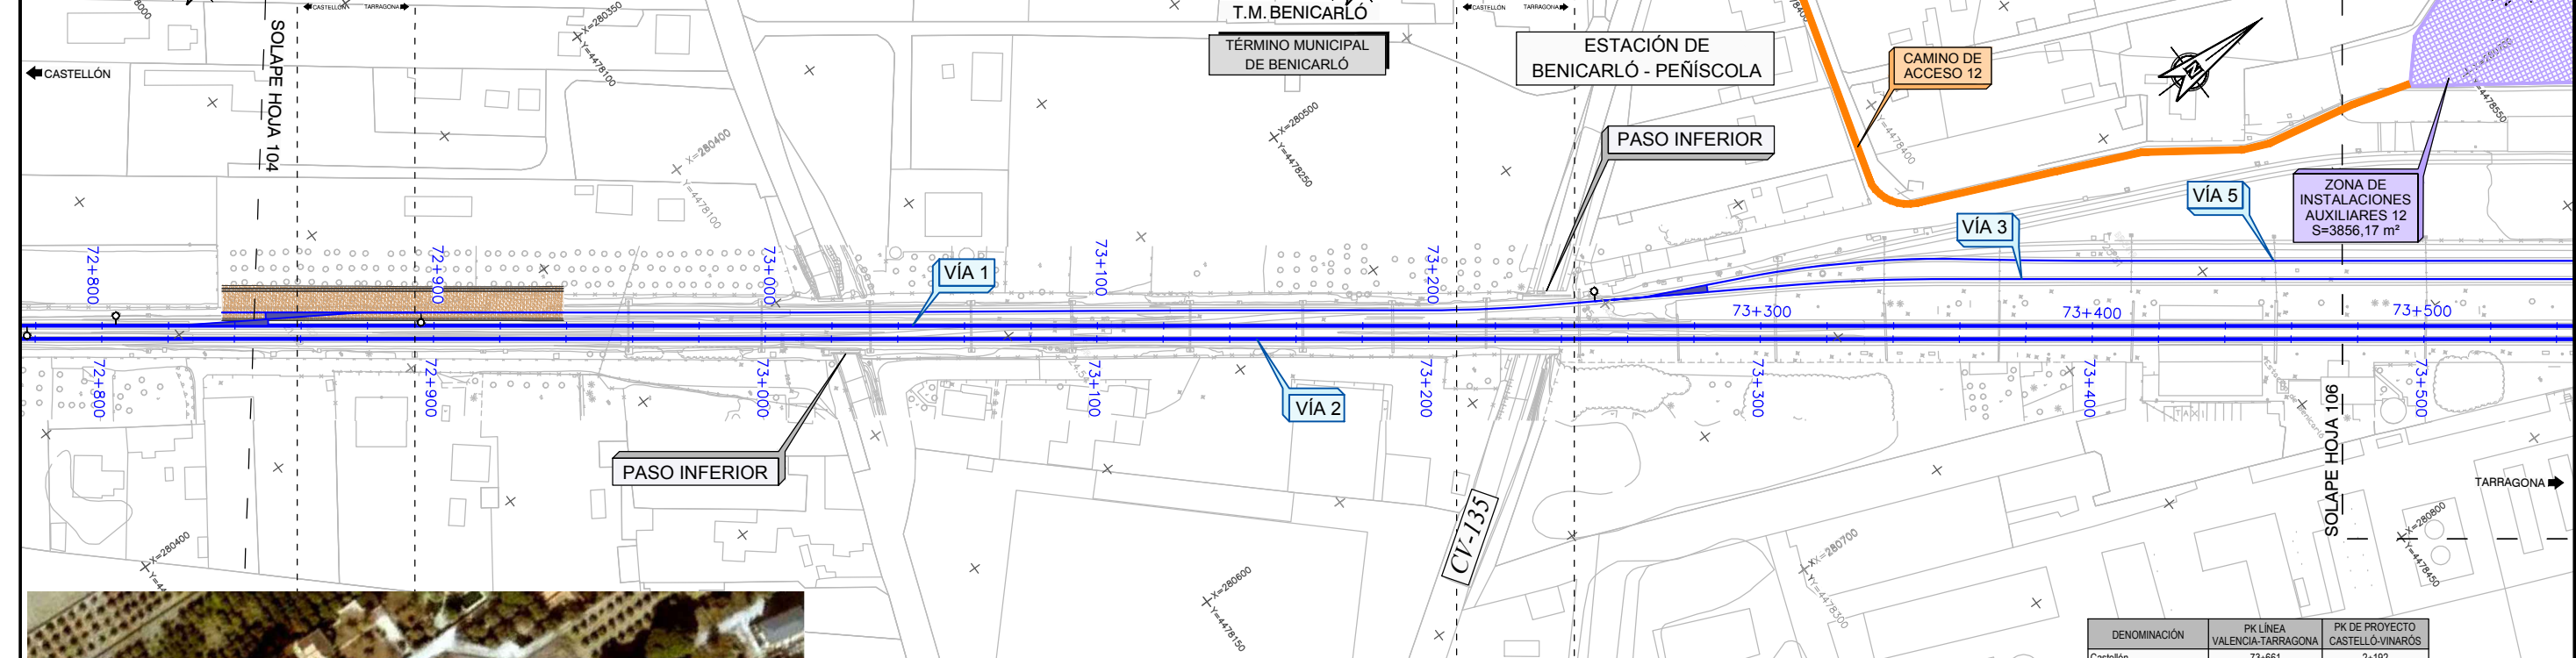




DENOMINACIÓN	PK LINEA VALENCIA-TARRAGONA	PK DE PROYECTO CASTELLO-VINAROS
Castellón	73+661	2+192
Inicio del proyecto (vía 1)	74+053	2+584
Inicio del proyecto (vía 2)	77+078	5+609
Les Palmes	79+800	8+331
Benicasim	86+183	14+714
Oropesa del Mar	94+942	23+473
Cabanes	102+178	30+709
Torreblanca	109+372	37+903
Alcalá de Chivert	123+331	51+862
Santa Magdalena de Pulpis	131+693	60+224
Benicarló - Peñíscola	144+962	73+493
Vinaros	150+935	79+466
Fin de proyecto	151+616	80+147

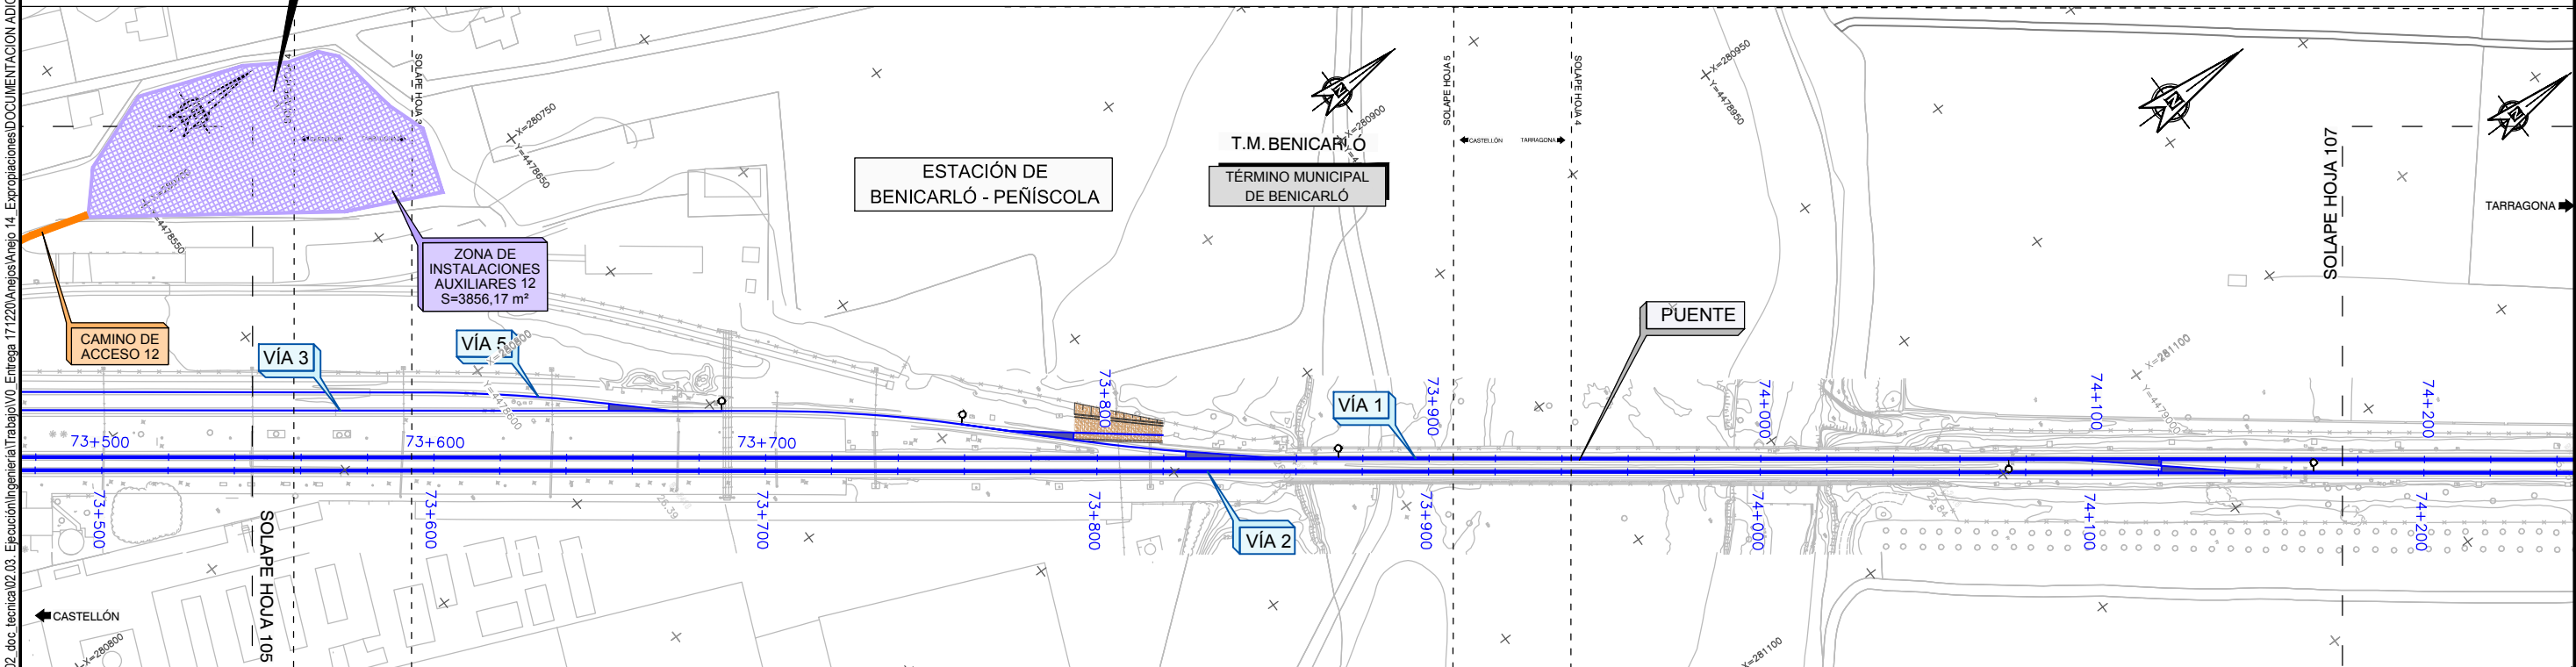

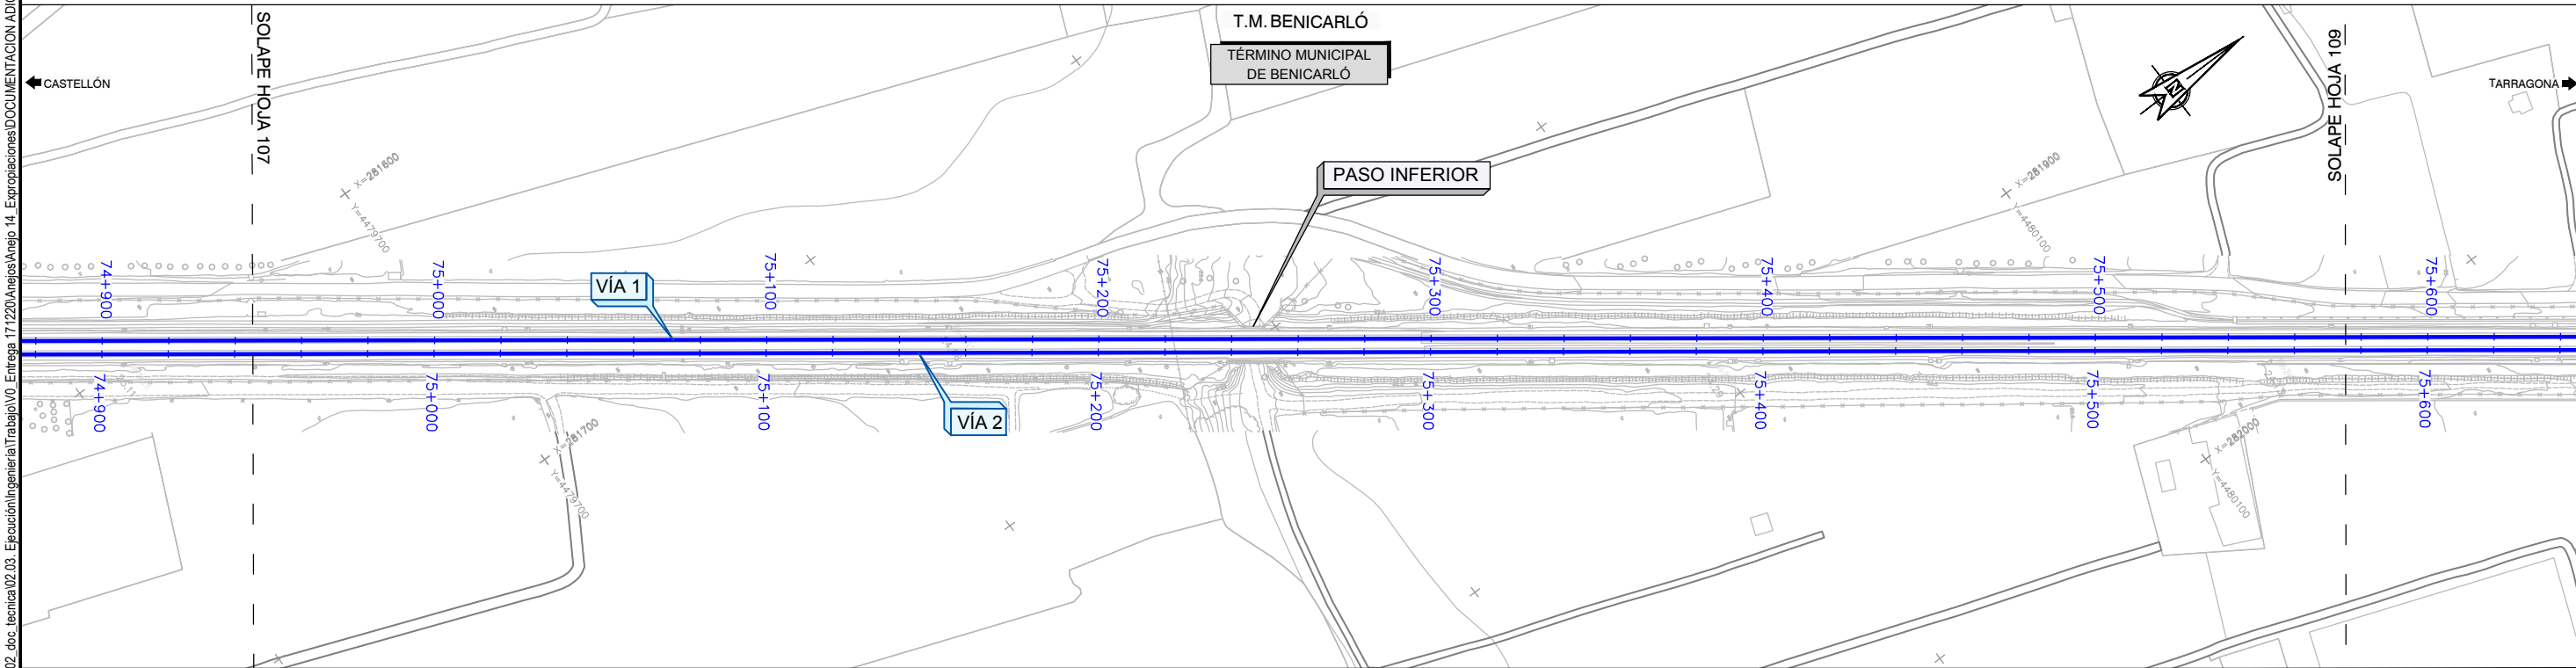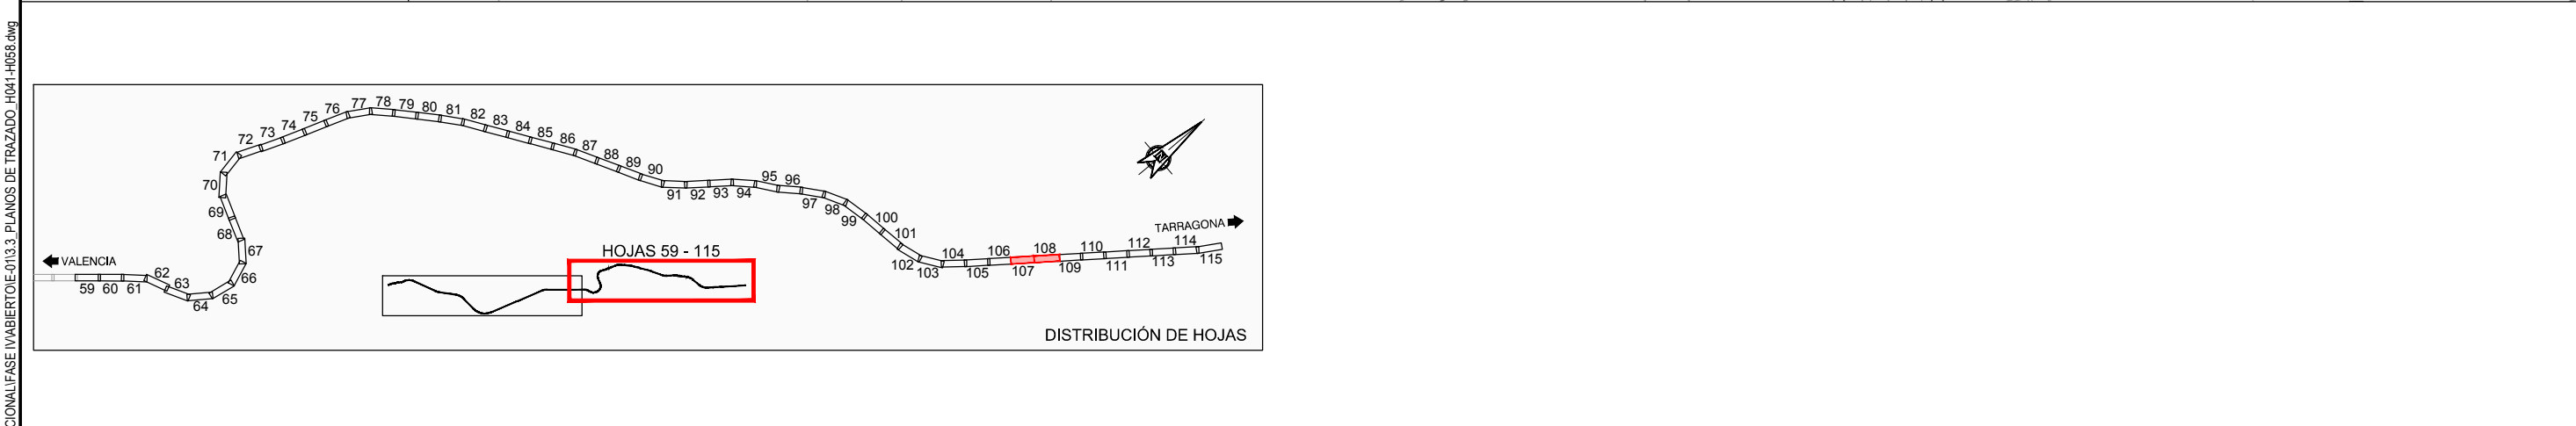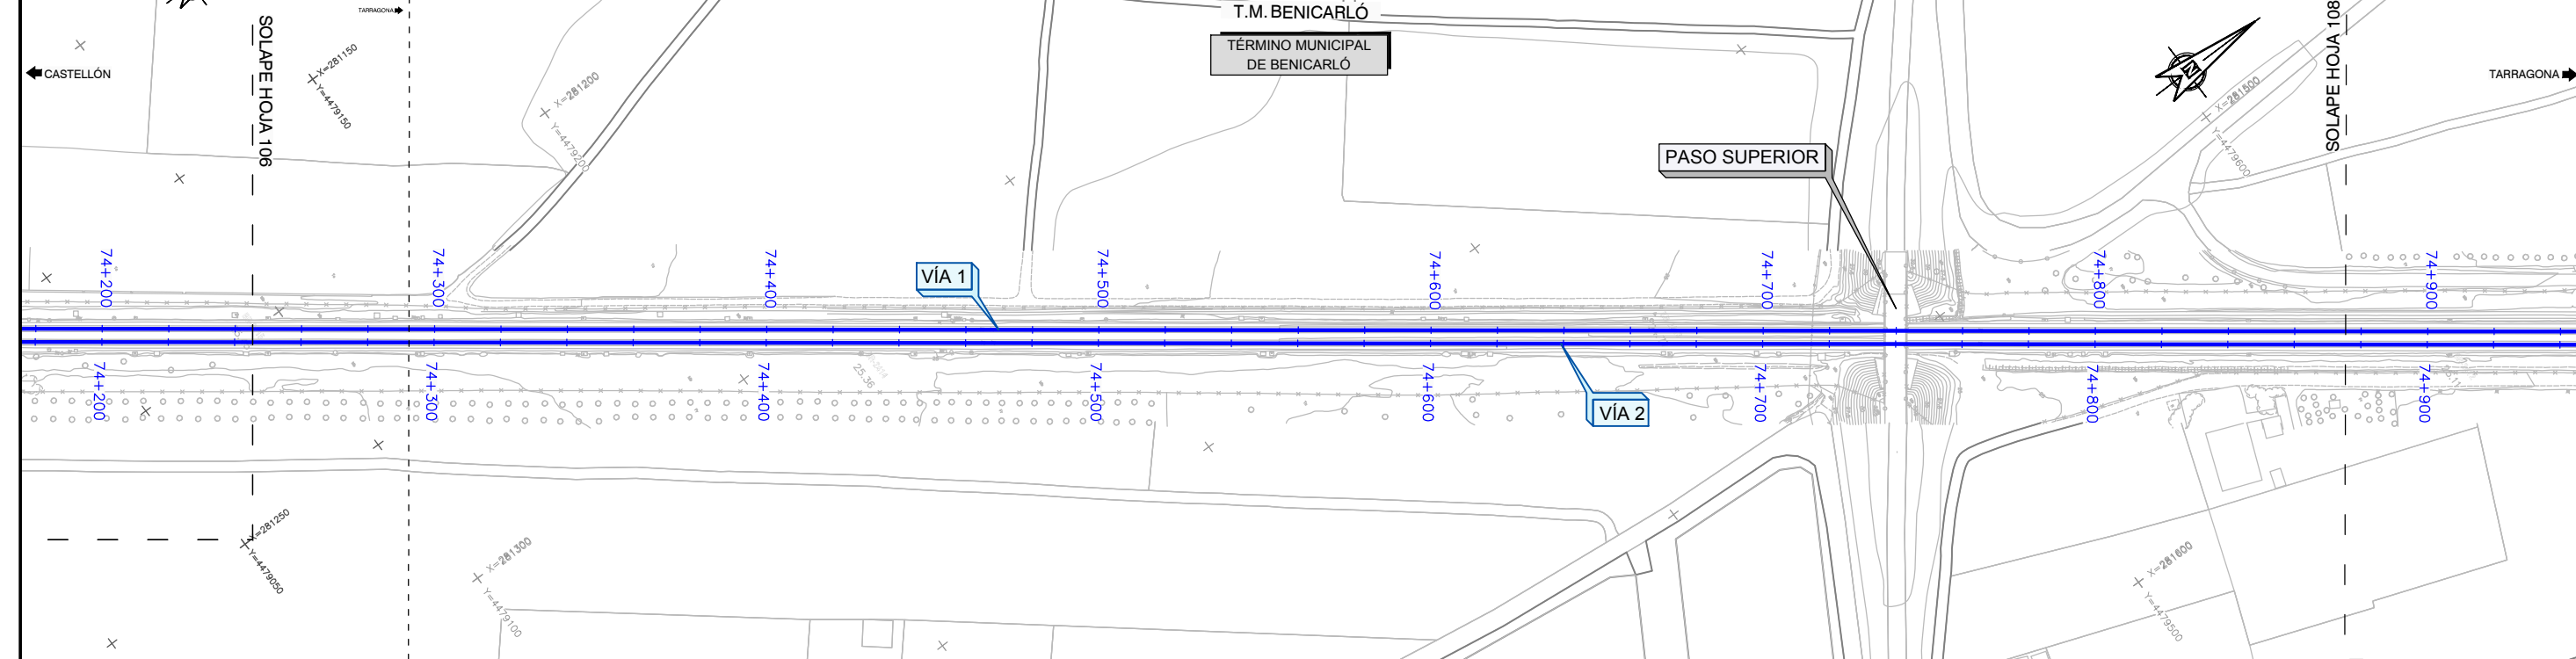


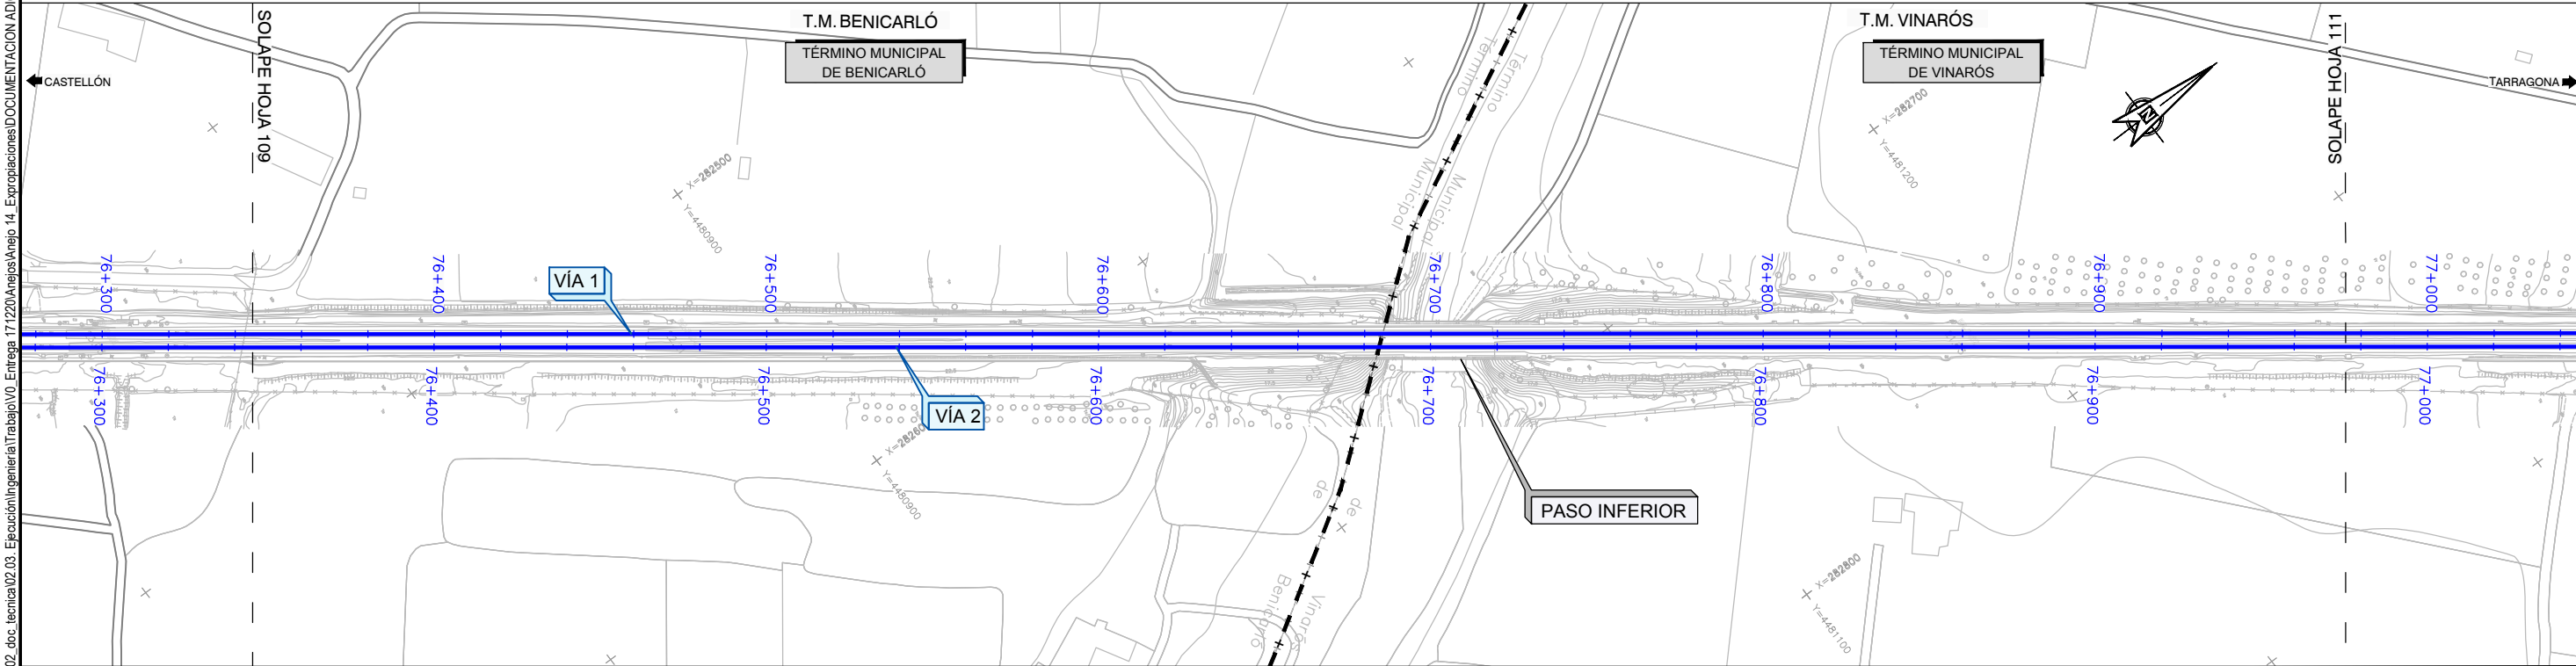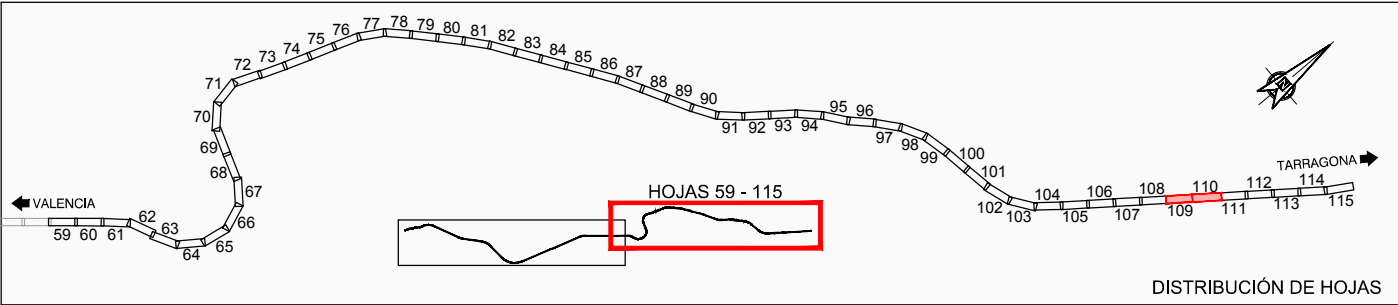
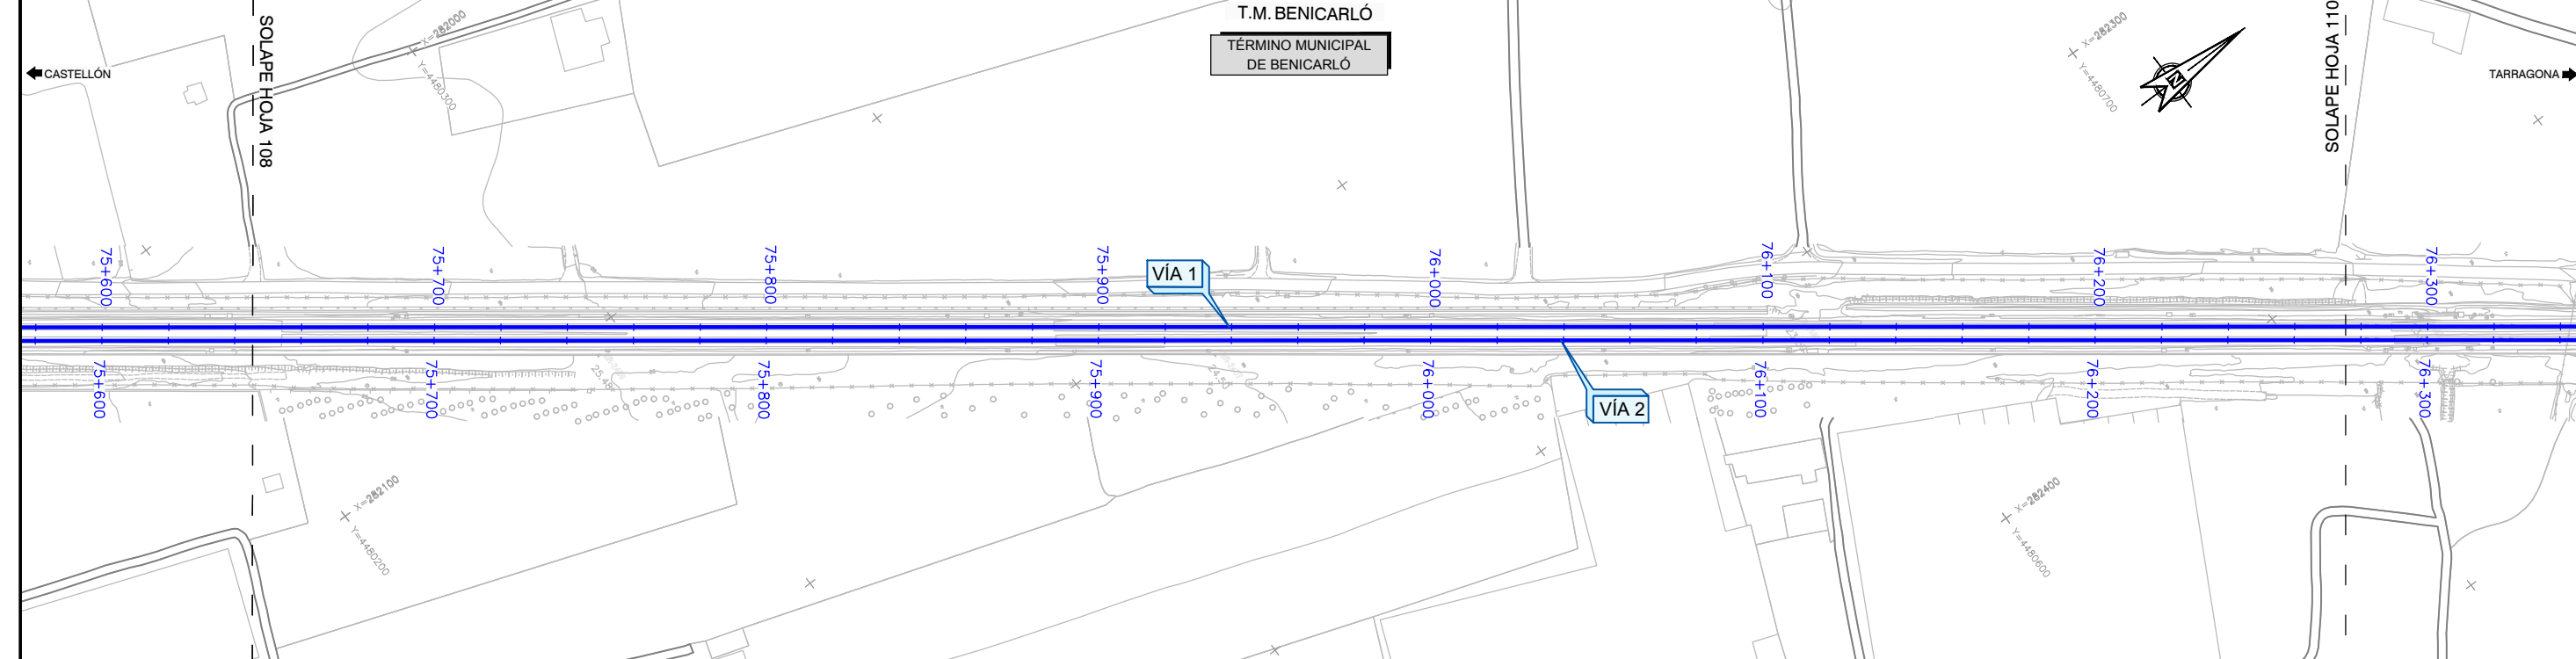


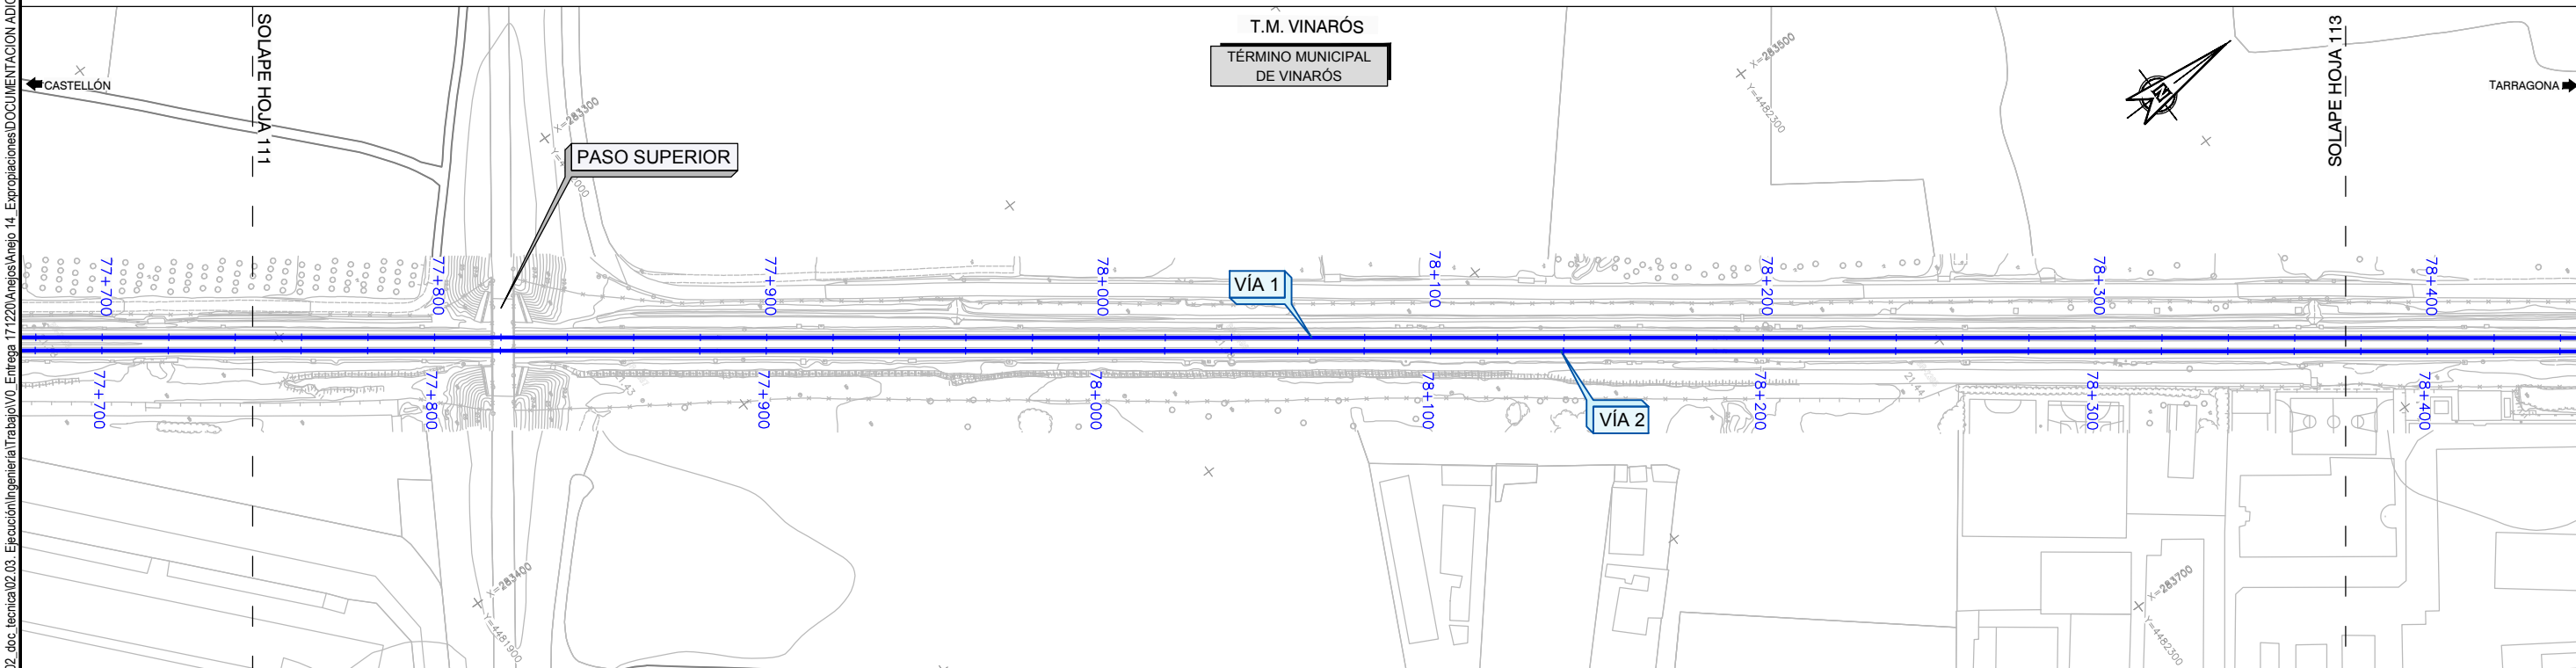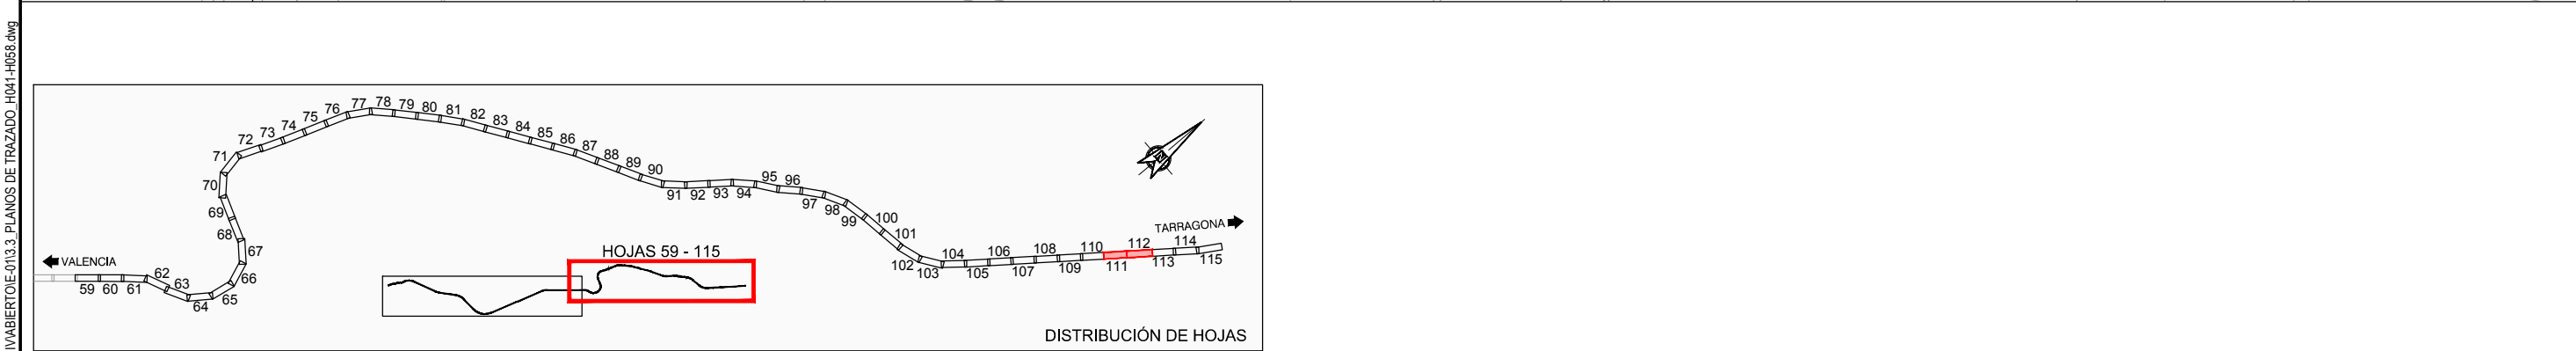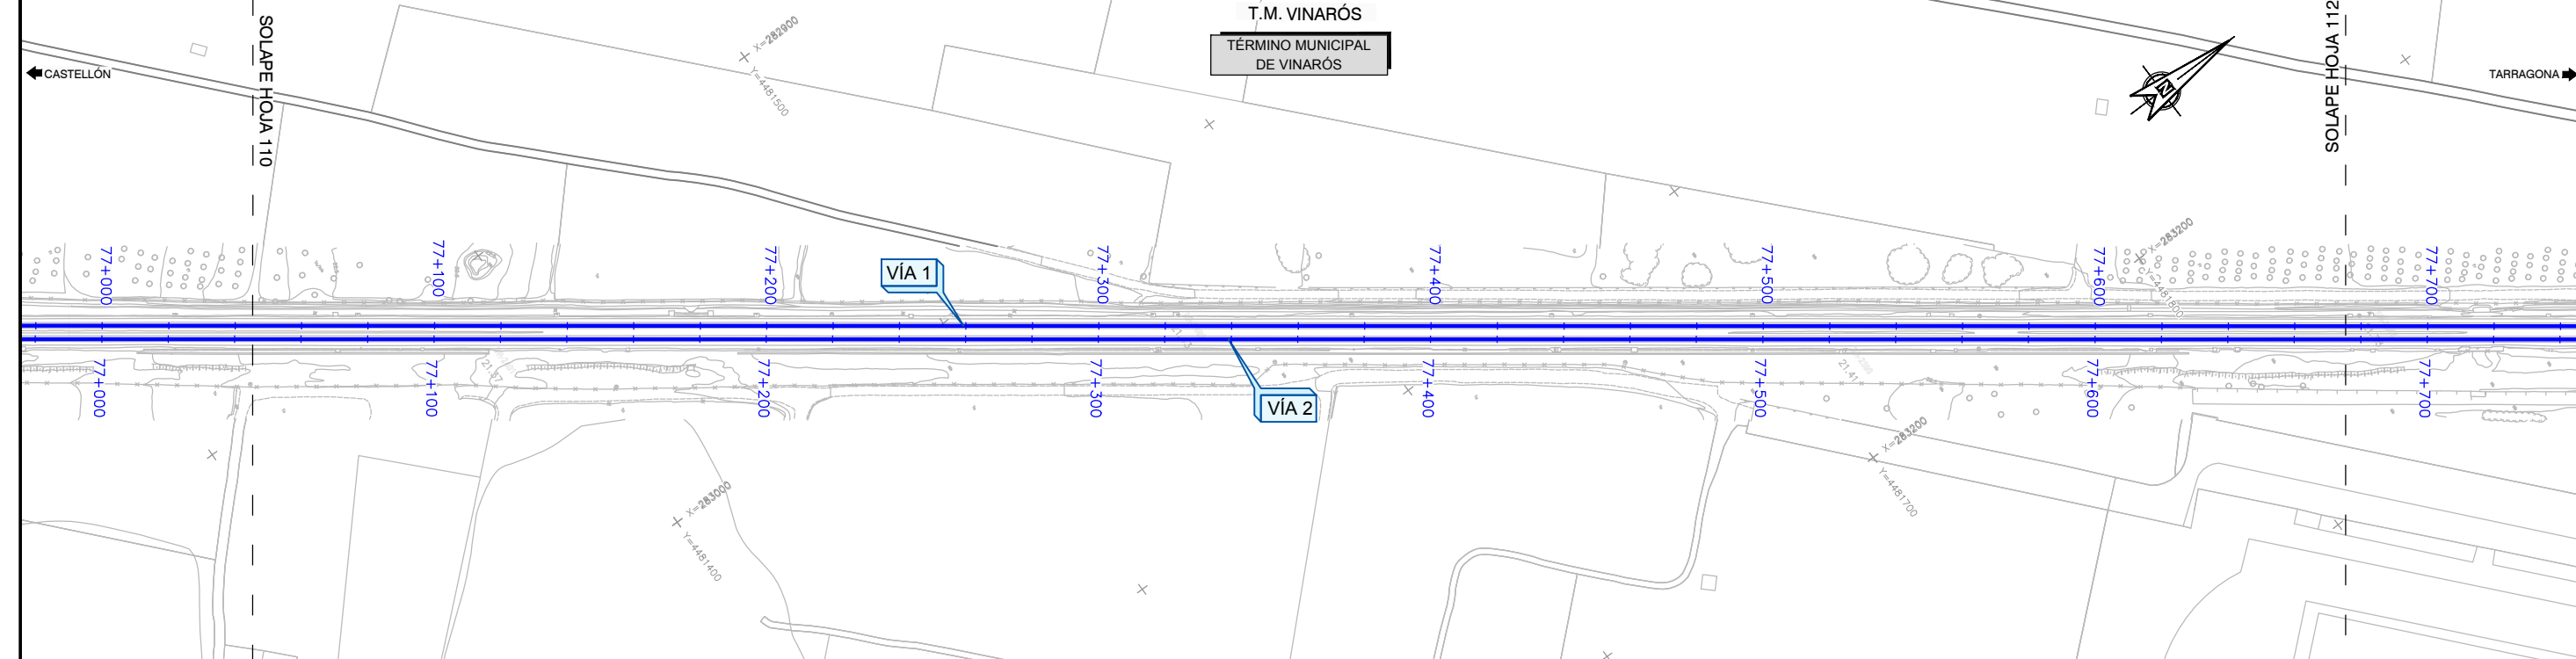

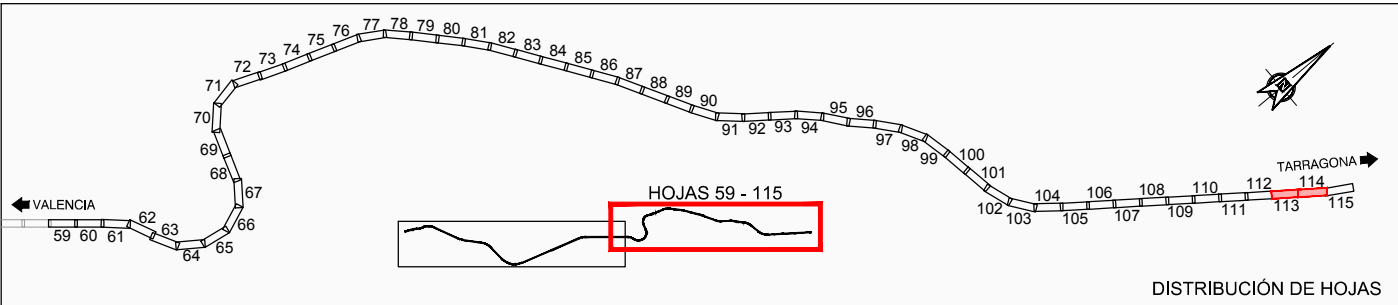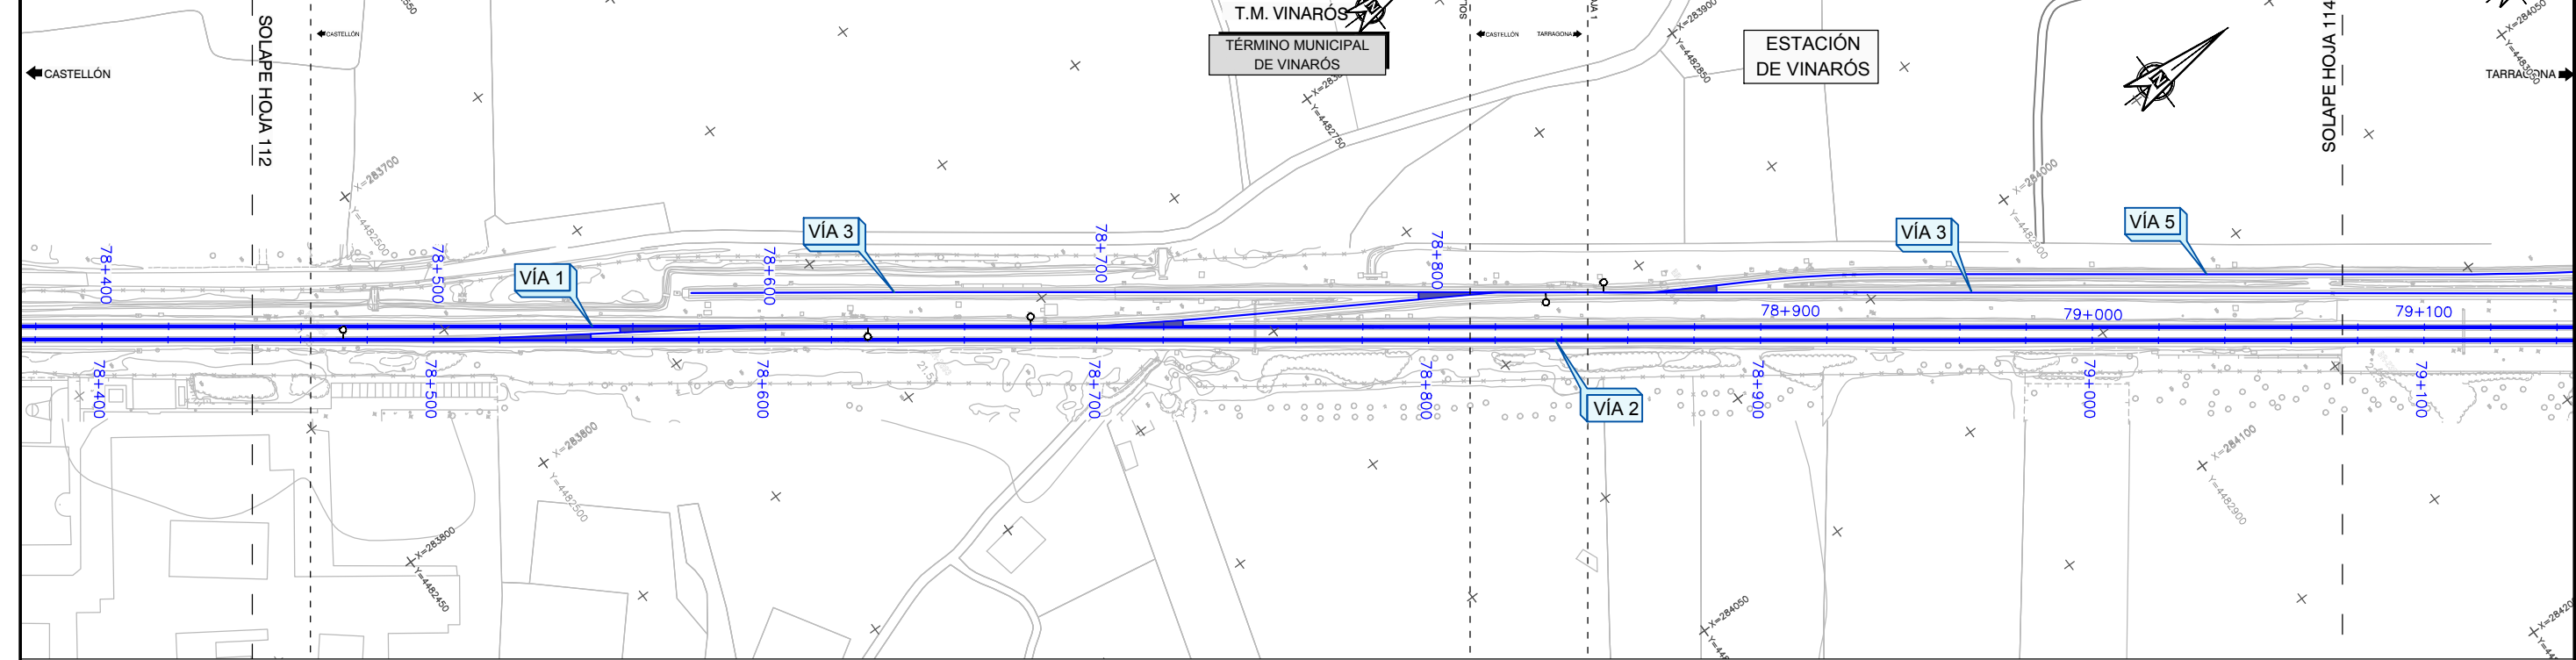

DENOMINACIÓN	PK LÍNEA VALENCIA-TARRAGONA	PK DE PROYECTO CASTELLÓN-VINARÓS
Castellón	73+661	2+192
Inicio del proyecto (vía 1)	74+053	2+584
Inicio del proyecto (vía 2)	77+078	5+609
Les Palmes	79+800	8+331
Benicasim	86+183	14+714
Oropesa del Mar	94+942	23+473
Cabanes	102+178	30+709
Torreblanca	109+372	37+903
Alcalá de Chivert	123+331	51+862
Santa Magdalena de Pulpis	131+693	60+224
Benicarló - Peñíscola	144+962	73+493
Vinarós	150+935	79+466
Fin de proyecto	151+616	80+147



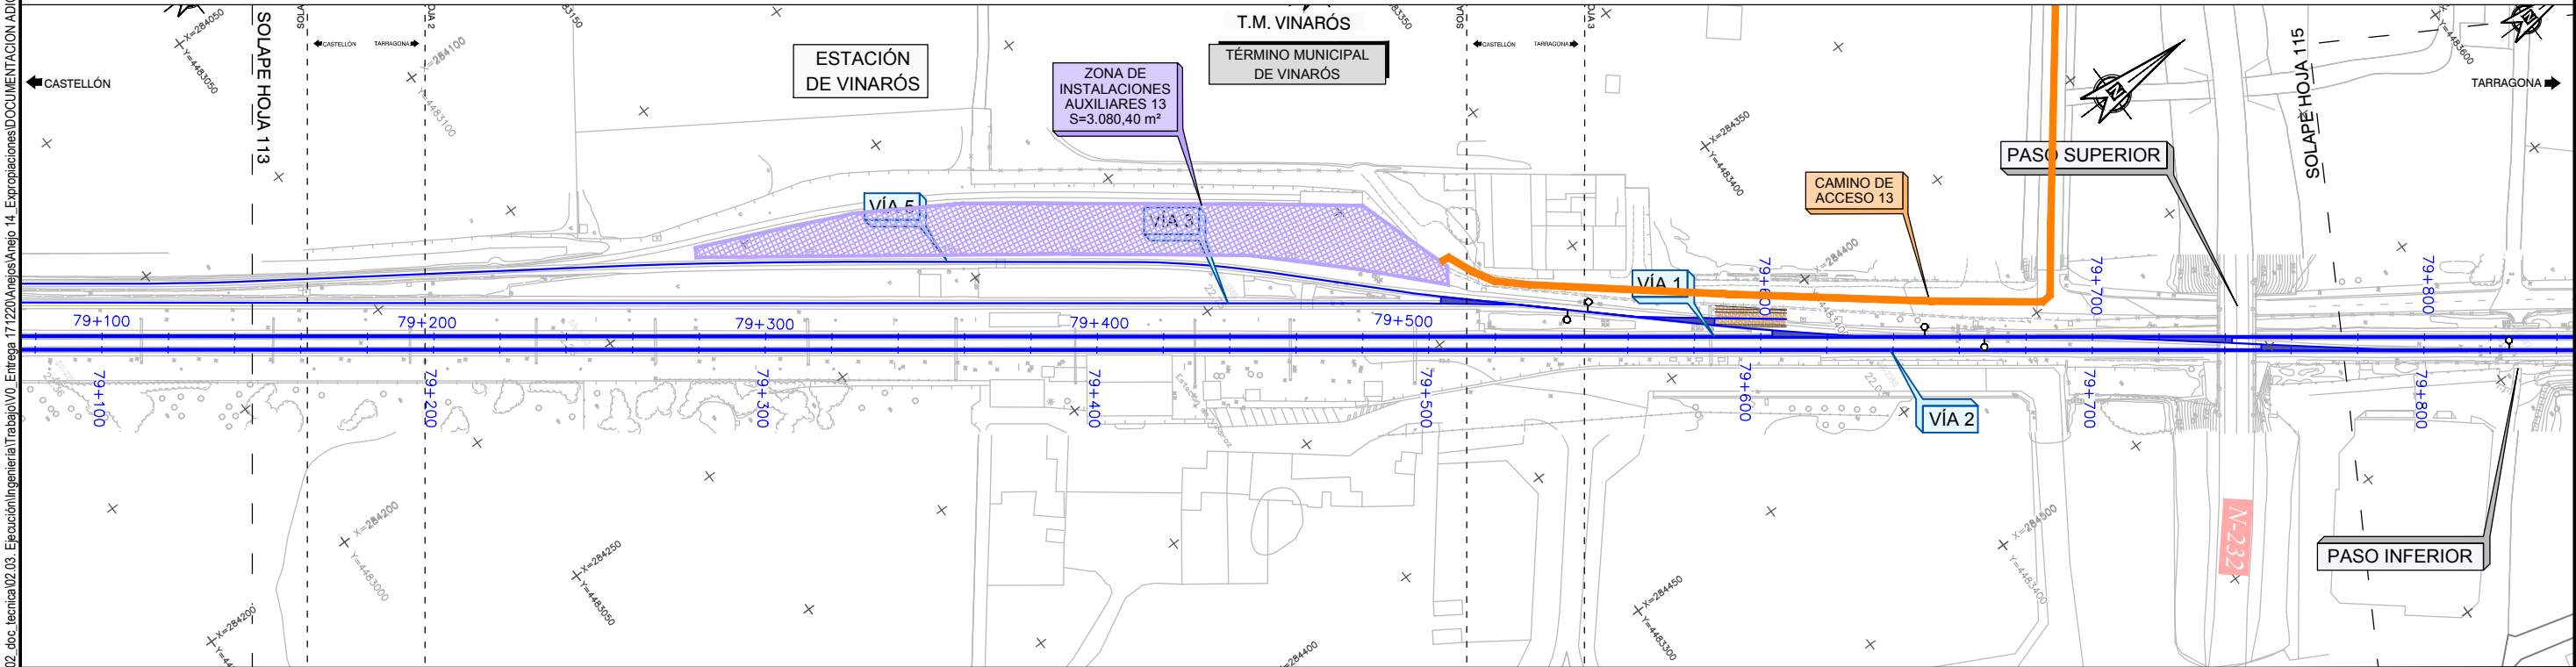



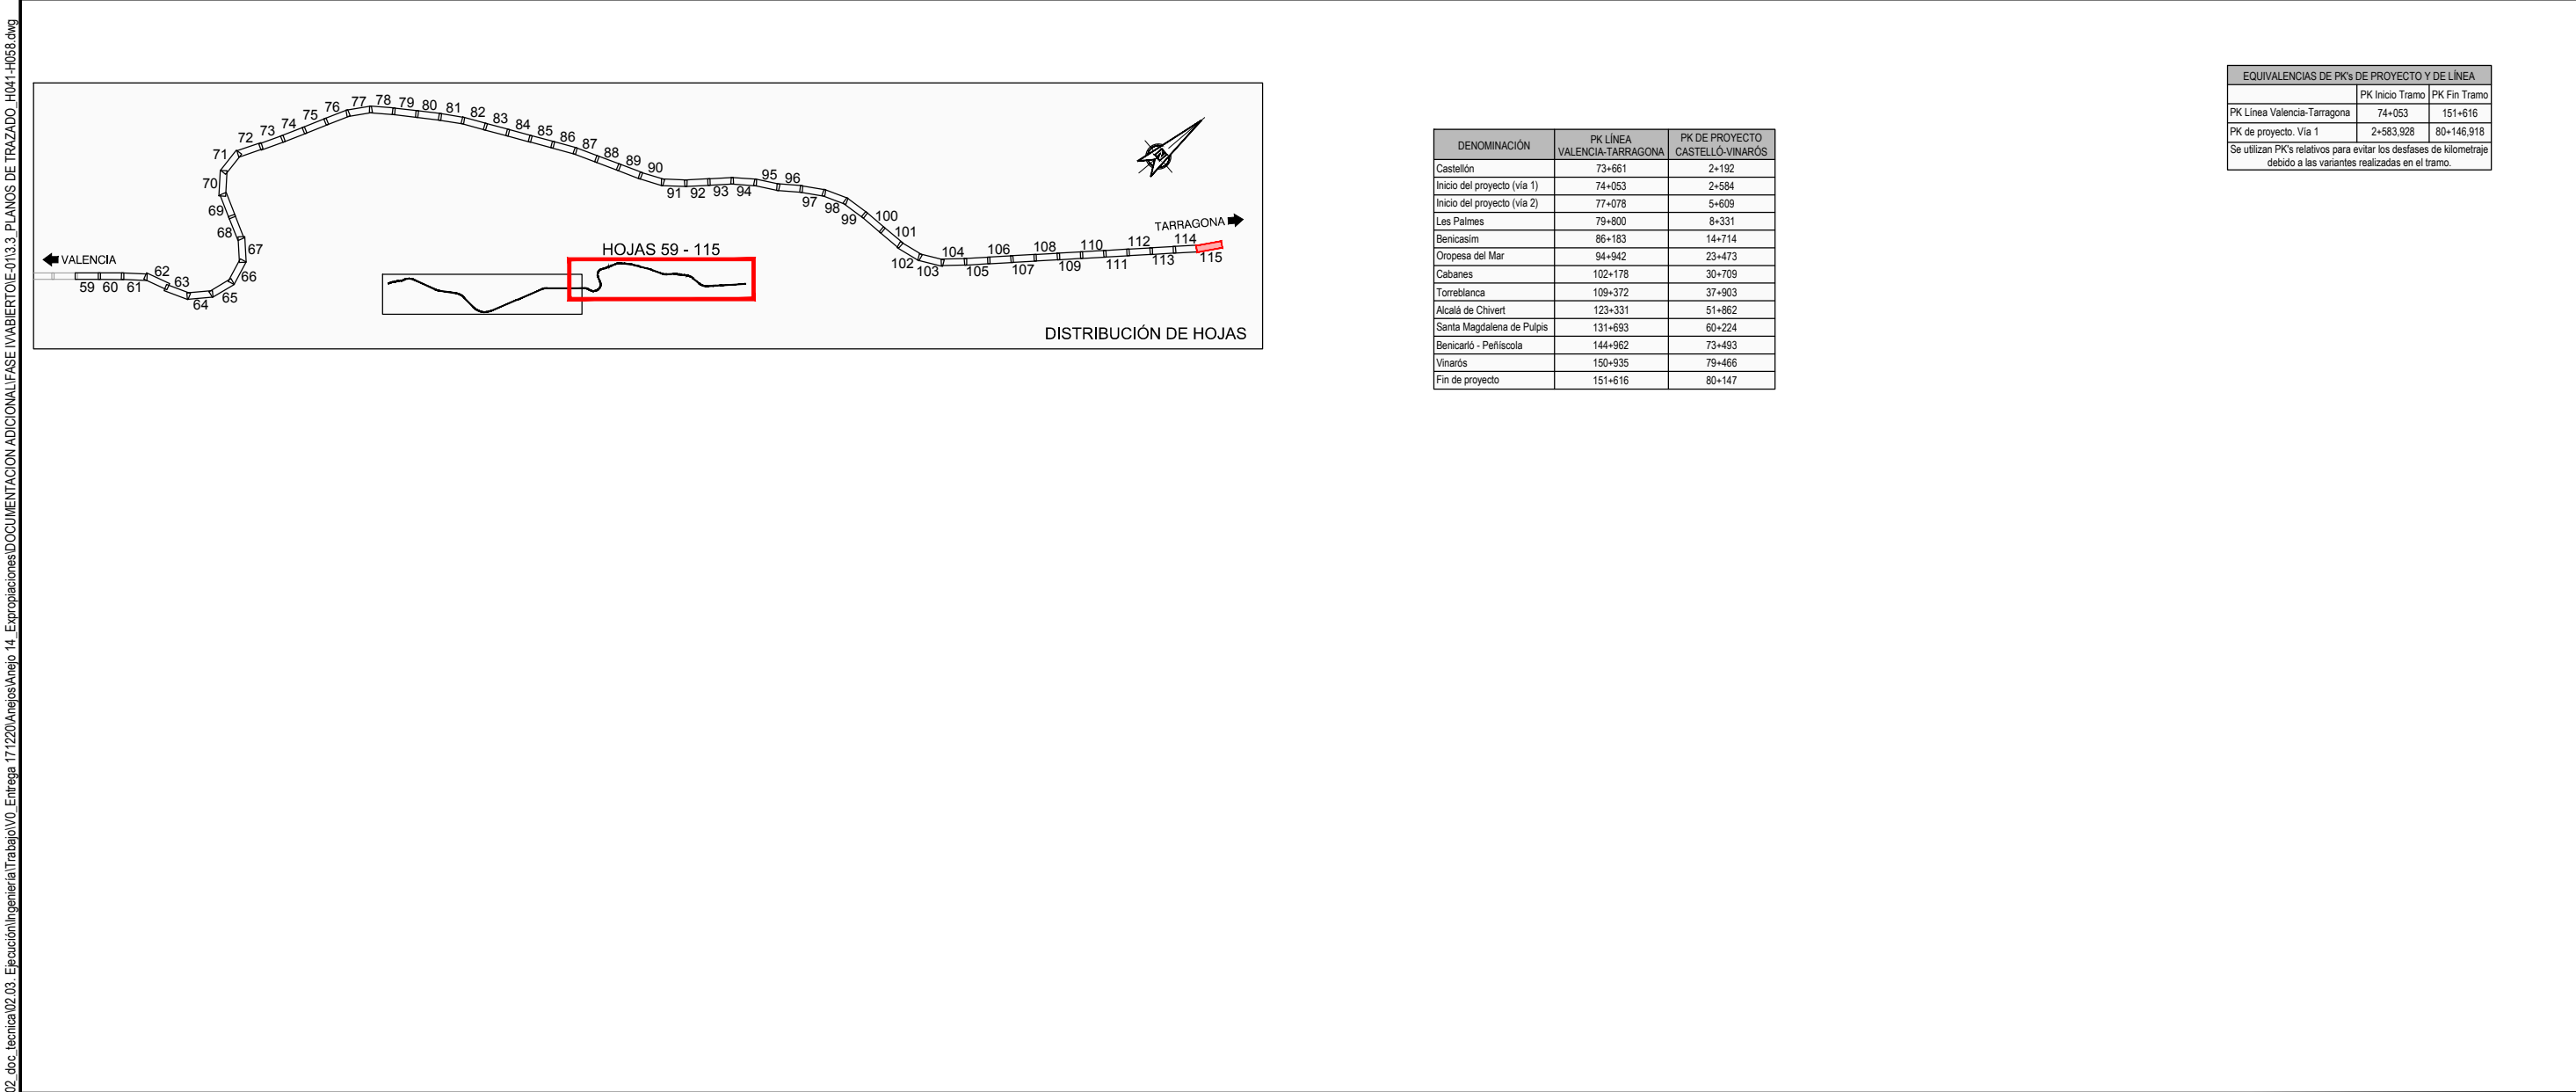
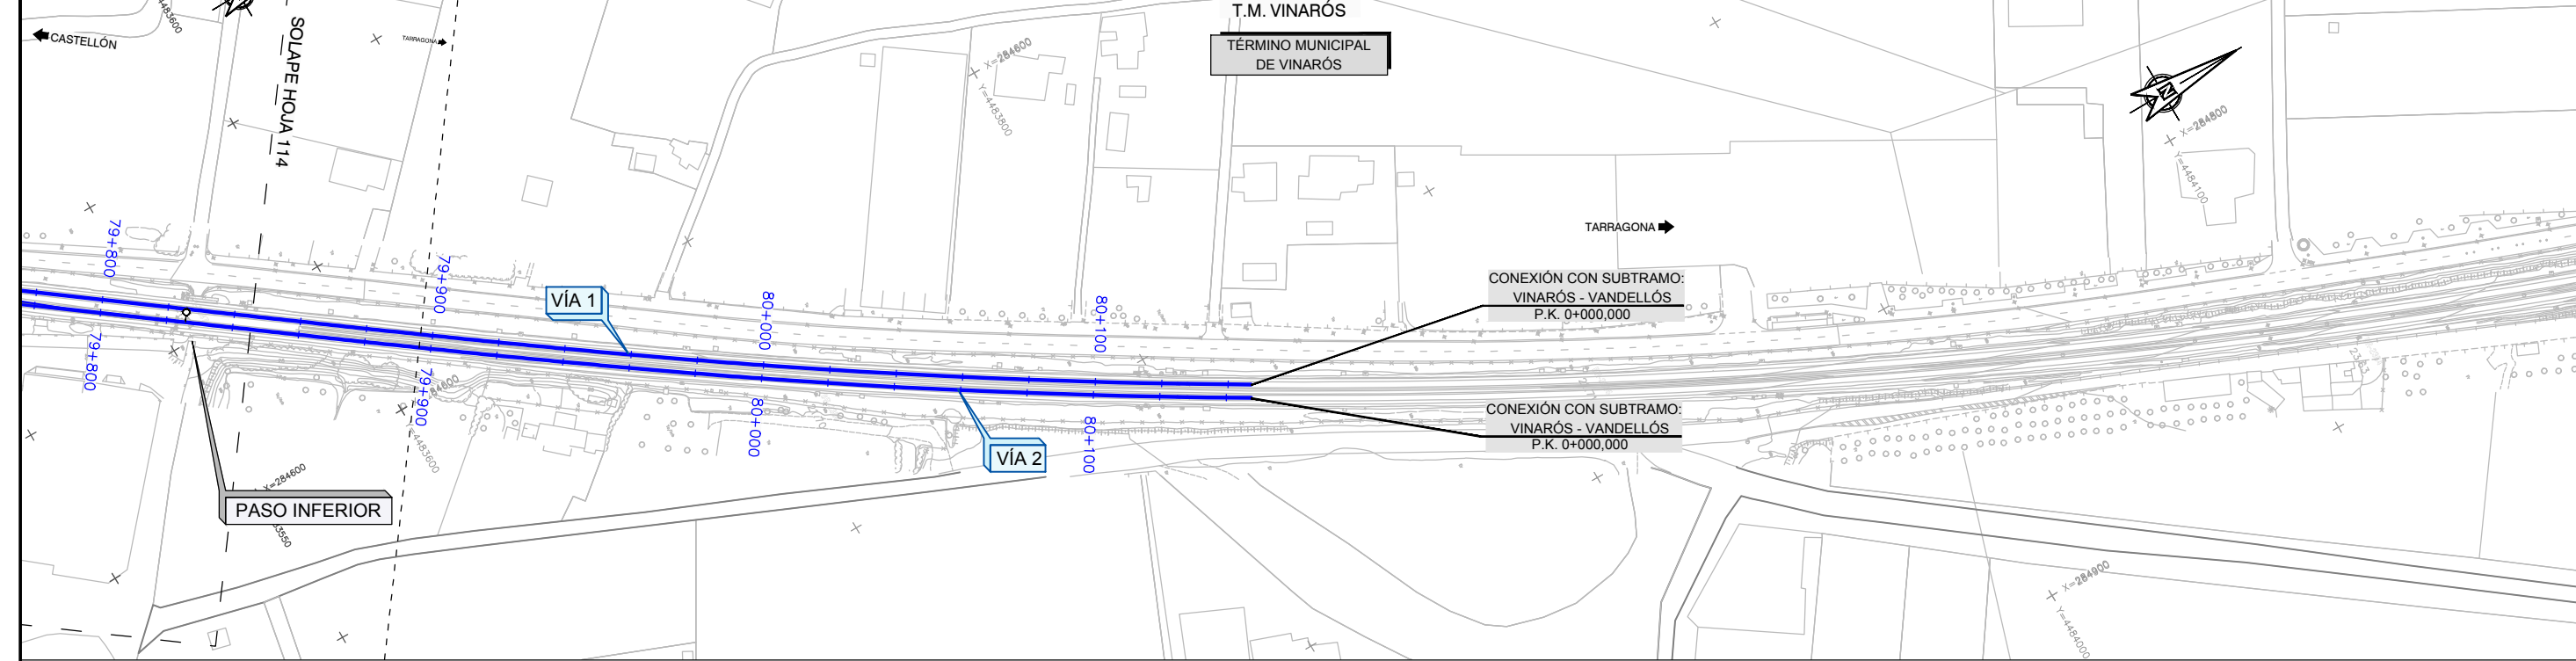


DENOMINACIÓN	PK LÍNEA VALENCIA-TARRAGONA	PK DE PROYECTO CASTELLÓ-VINARÓS
Castellón	73+661	2+192
Inicio del proyecto (vía 1)	74+053	2+584
Inicio del proyecto (vía 2)	77+078	5+609
Les Palmes	79+800	8+331
Benicasim	86+183	14+714
Oropesa del Mar	94+942	23+473
Cabanes	102+178	30+709
Torreblanca	109+372	37+903
Alcalá de Chivert	123+331	51+862
Santa Magdalena de Pulpis	131+693	60+224
Benicarló - Petiscola	144+962	73+493
Vinarós	150+935	79+466
Fin de proyecto	151+616	80+147

EQUIVALENCIAS DE PK'S DE PROYECTO Y DE LÍNEA		
	PK Inicio Tramo	PK Fin Tramo
PK Línea Valencia-Tarragona	74+053	151+616
PK de proyecto. Vía 1	2+583.928	80+146.918
Se utilizan PK's relativos para evitar los desfases de kilometraje debido a las variantes realizadas en el tramo.		

ORTOFOTOPLANOS

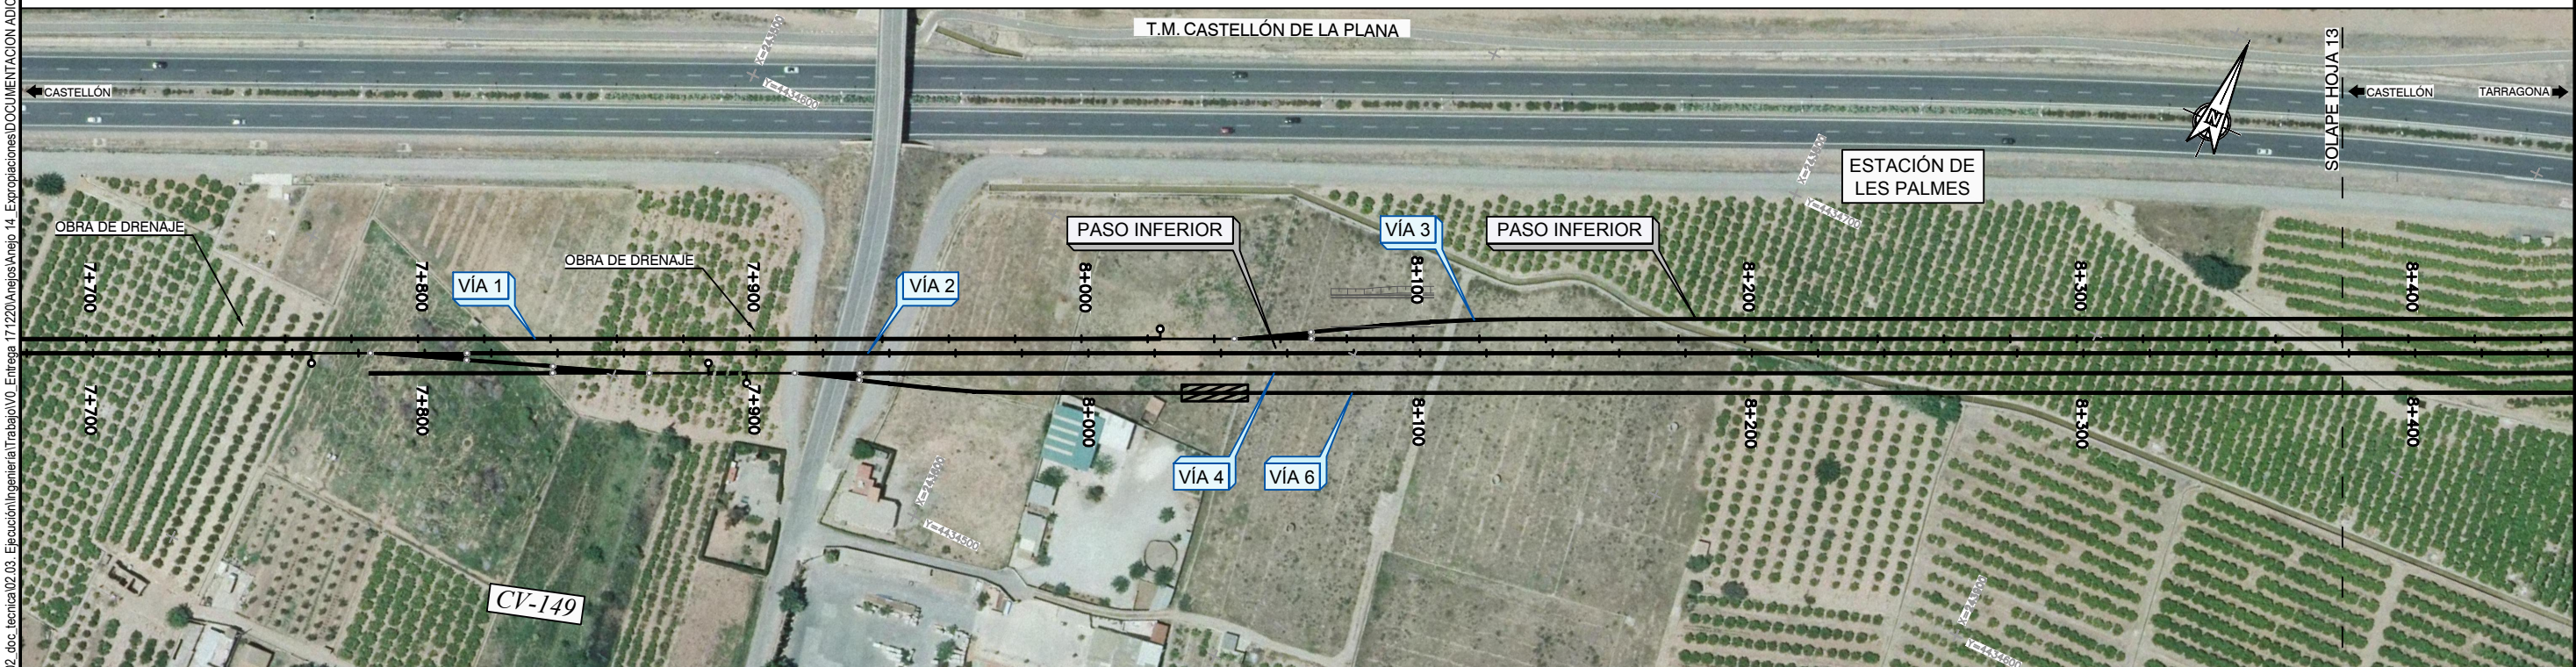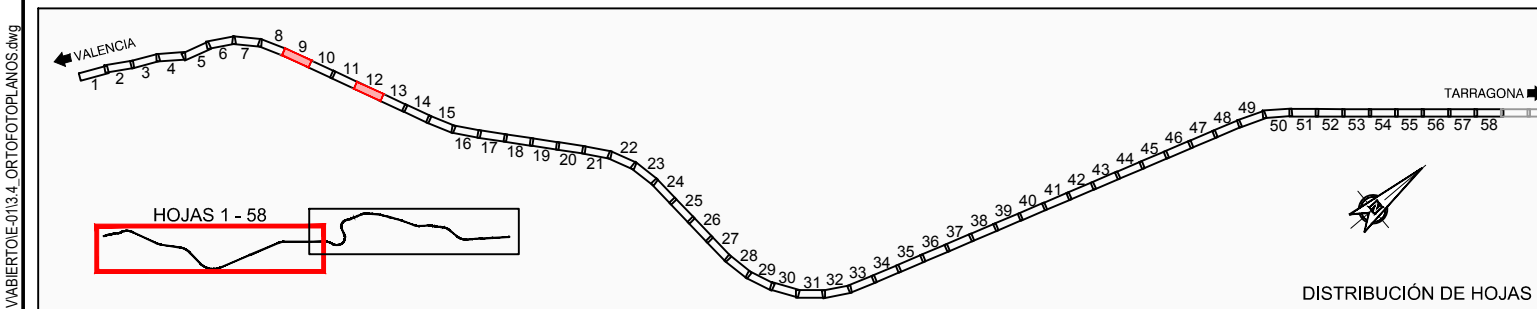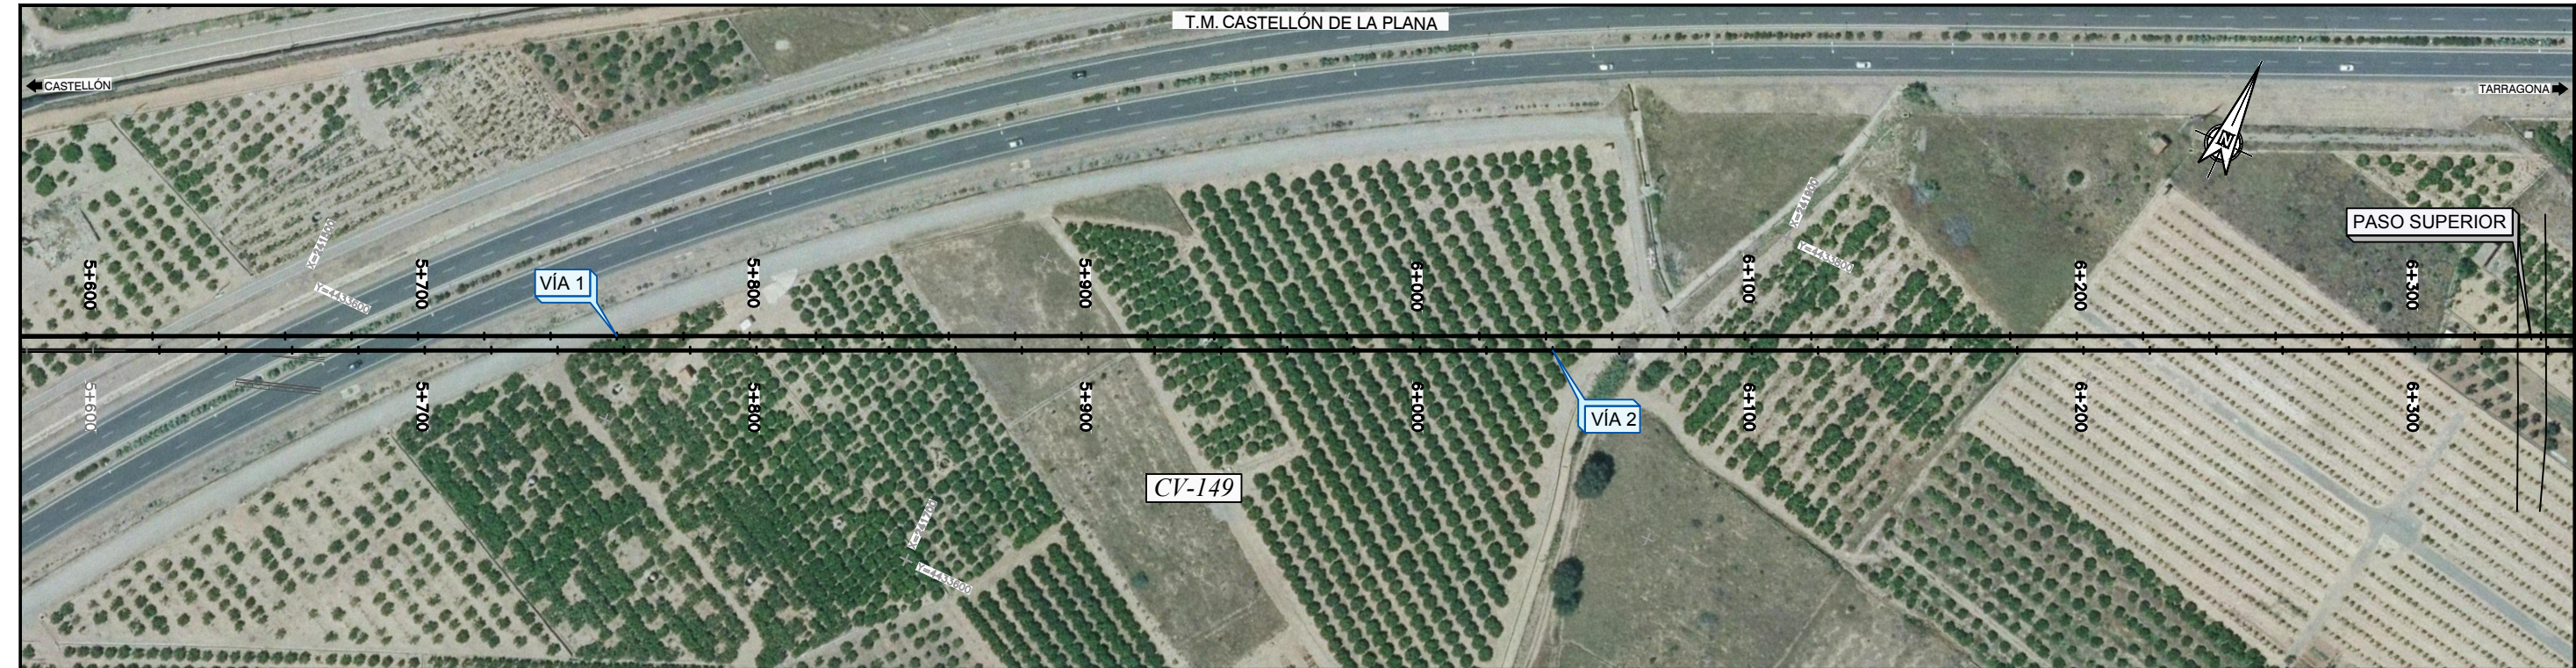

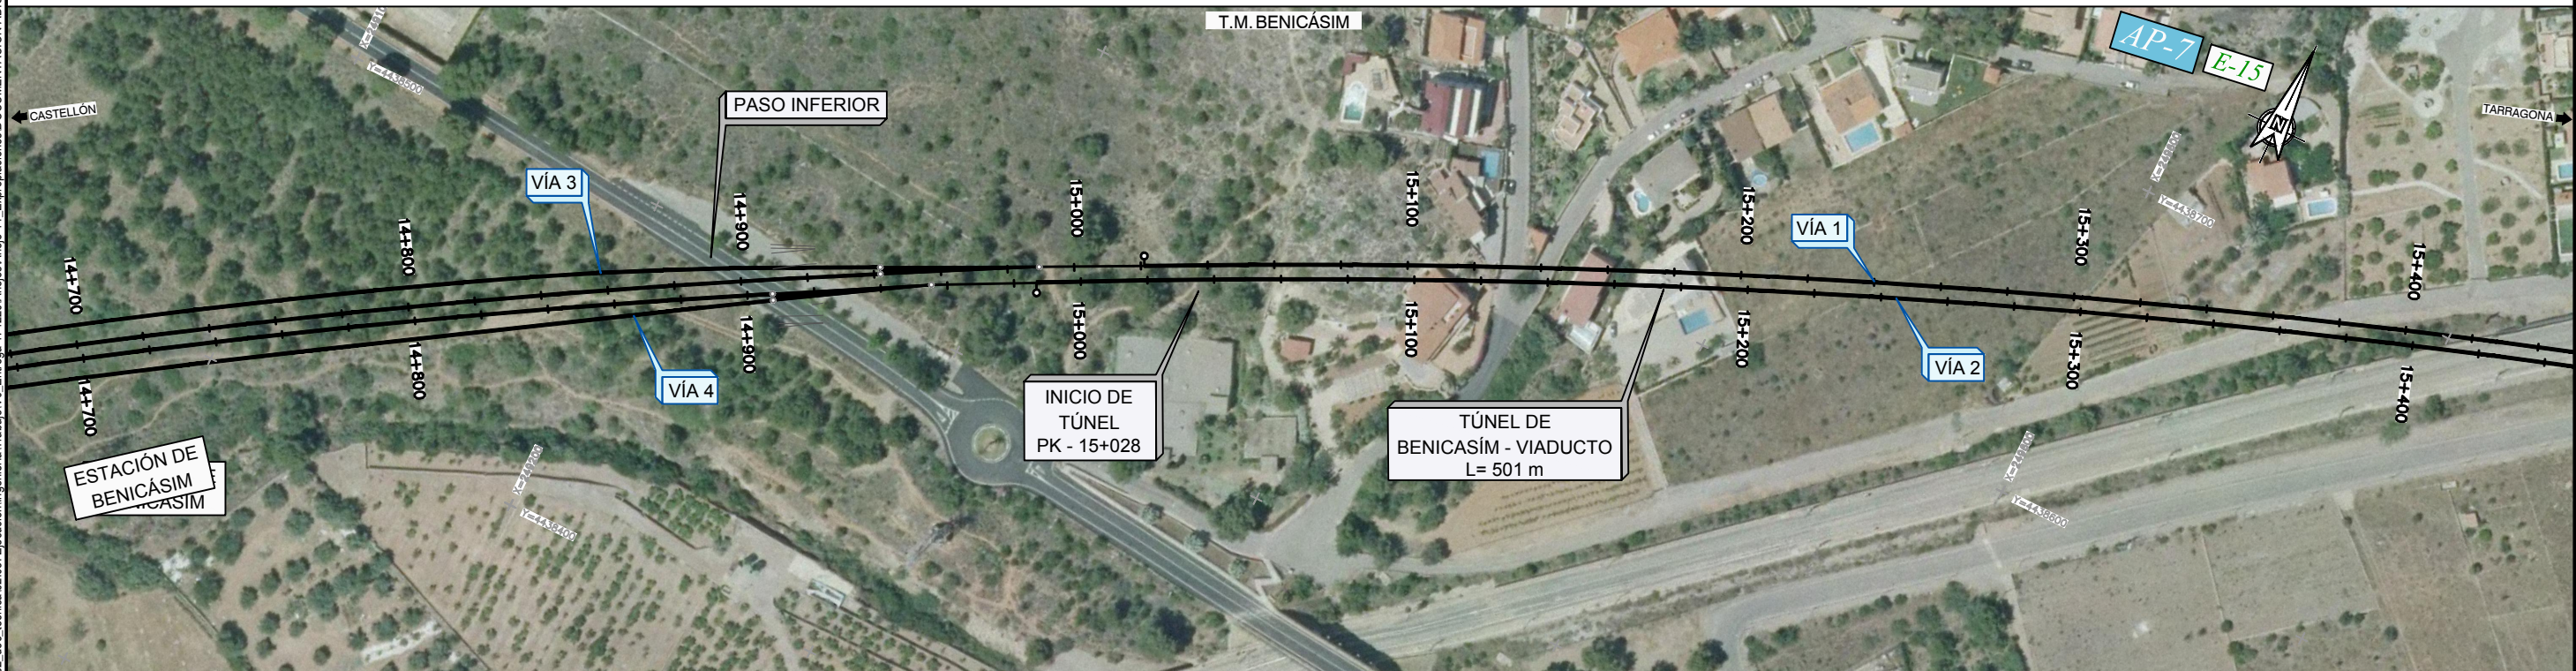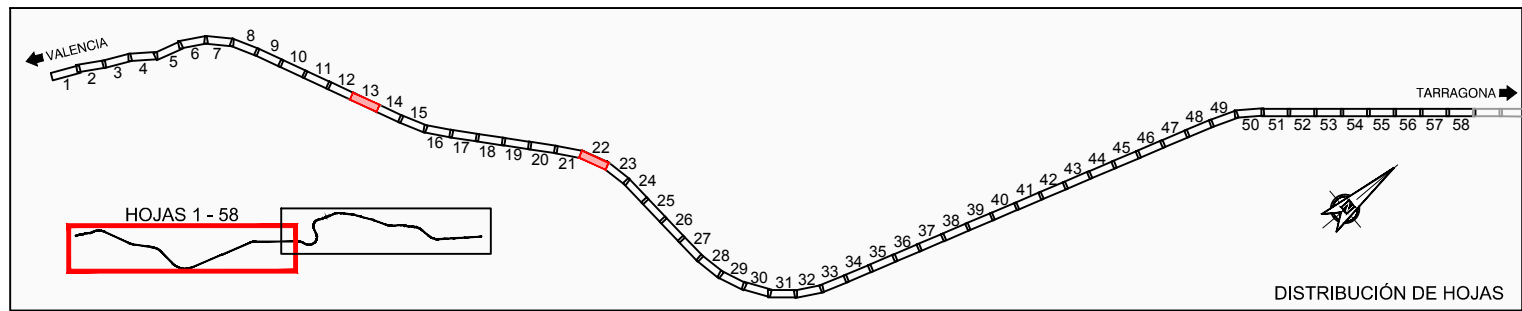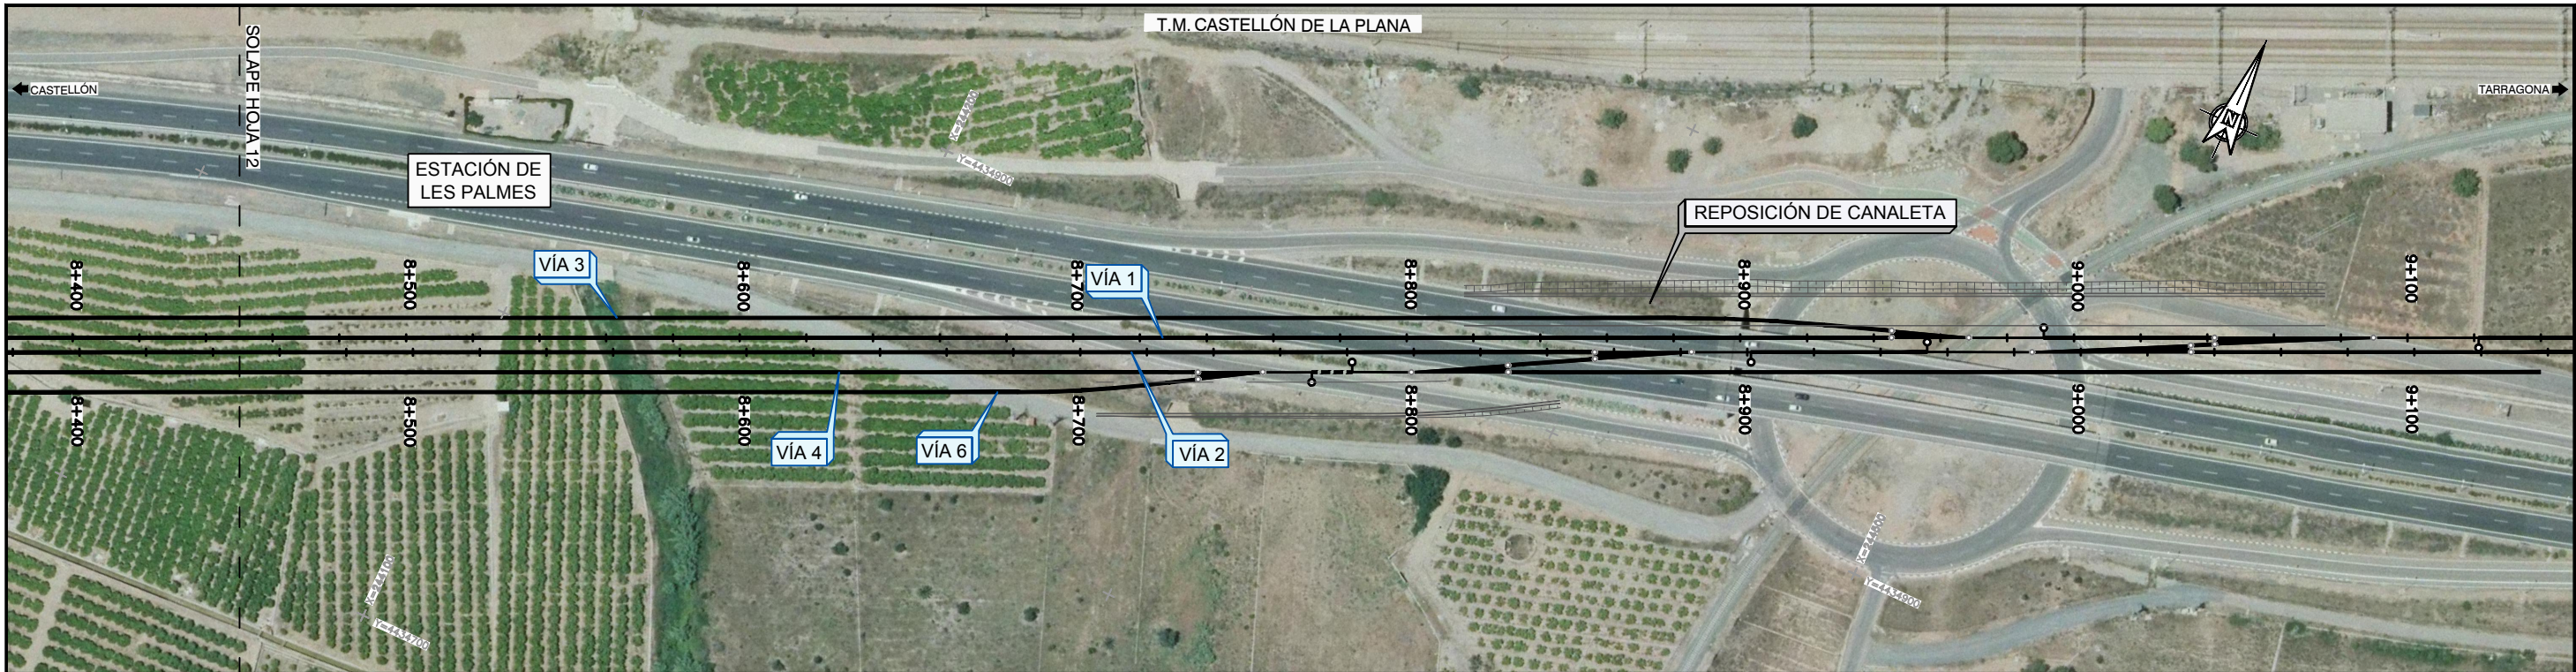

P:\2017\171469\02_doc_tecnica\02.03_Ejecución\Ingeniería\Trabajo\VO_Entrega_17\1220\Anexos\Anexo_14_ Expropiaciones\DOCUMENTACIÓN ADICIONAL\FASE IV\ABERTO\IE-013.4_ORTOFOTOPLANOS.dwg




TÍTULO
PROYECTO DE CONSTRUCCIÓN PARA LA IMPLANTACIÓN DEL
ANCHO ESTÁNDAR EN EL CORREDOR MEDITERRÁNEO.
TRAMO: CASTELLBISBAL - MURCIA.
SUBTRAMO: CASTELLÓN - VINARÓZ. VÍA Y ELECTRIFICACIÓN

AUTOR DEL PROYECTO
 
Mª VICTORIA PAREJO DELGADO

DIRECTOR DEL PROYECTO
 
ANA Mª FERNÁNDEZ ESCRIBÁ




ESCALA NORMAL
1:2.000
Numérica Gráfica


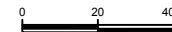




FECHA
DICIEMBRE
2017

TÍTULO DEL PLANO
ORTOFOTOPLANOS

Nº DE PLANO
3.4
Hoja 2 de 10

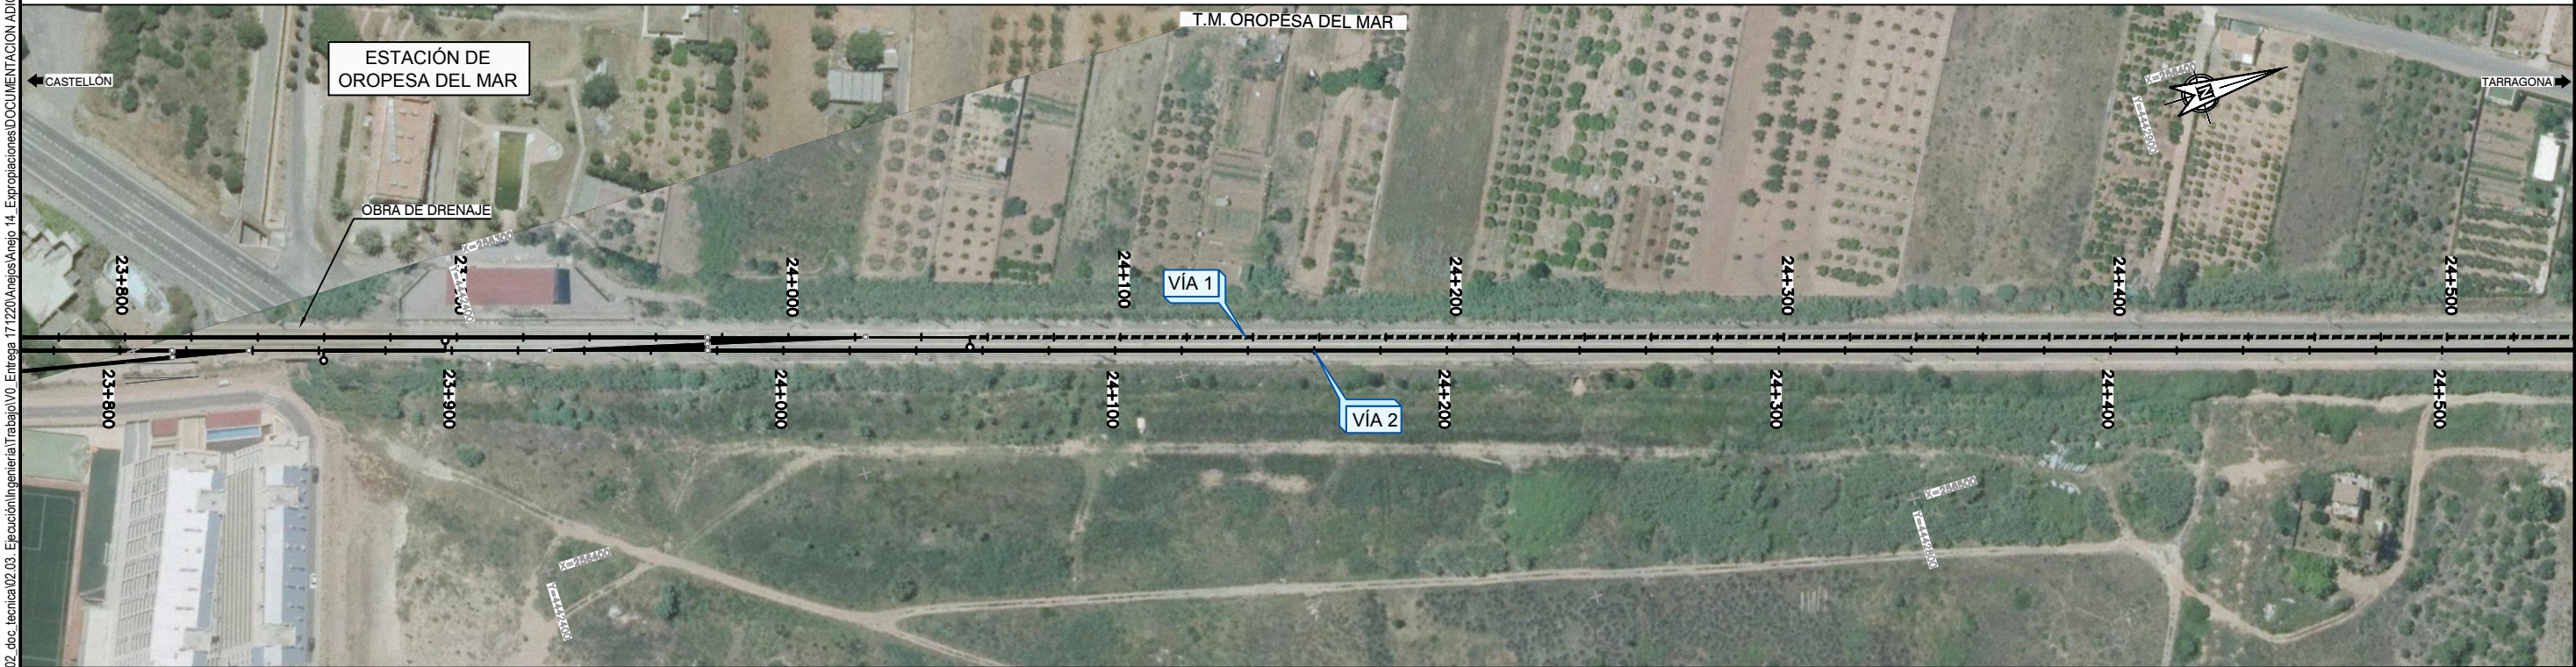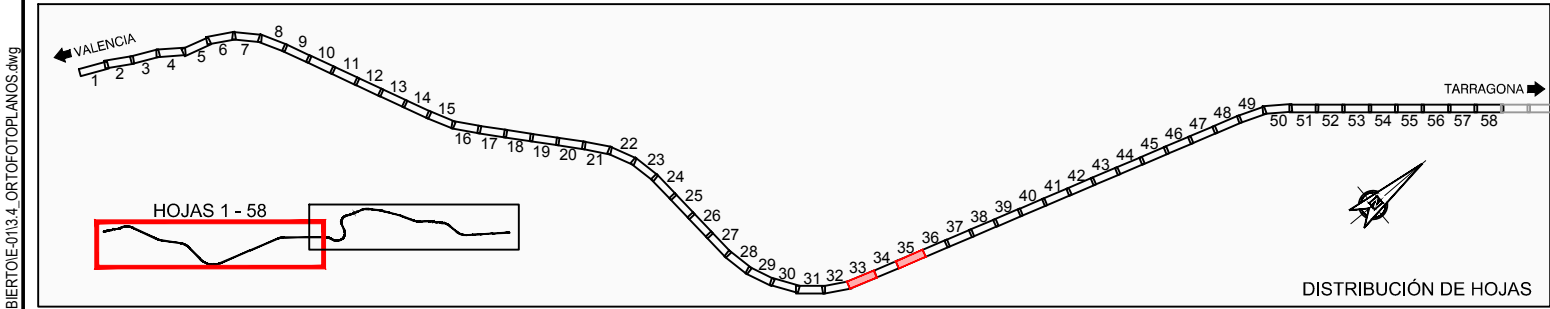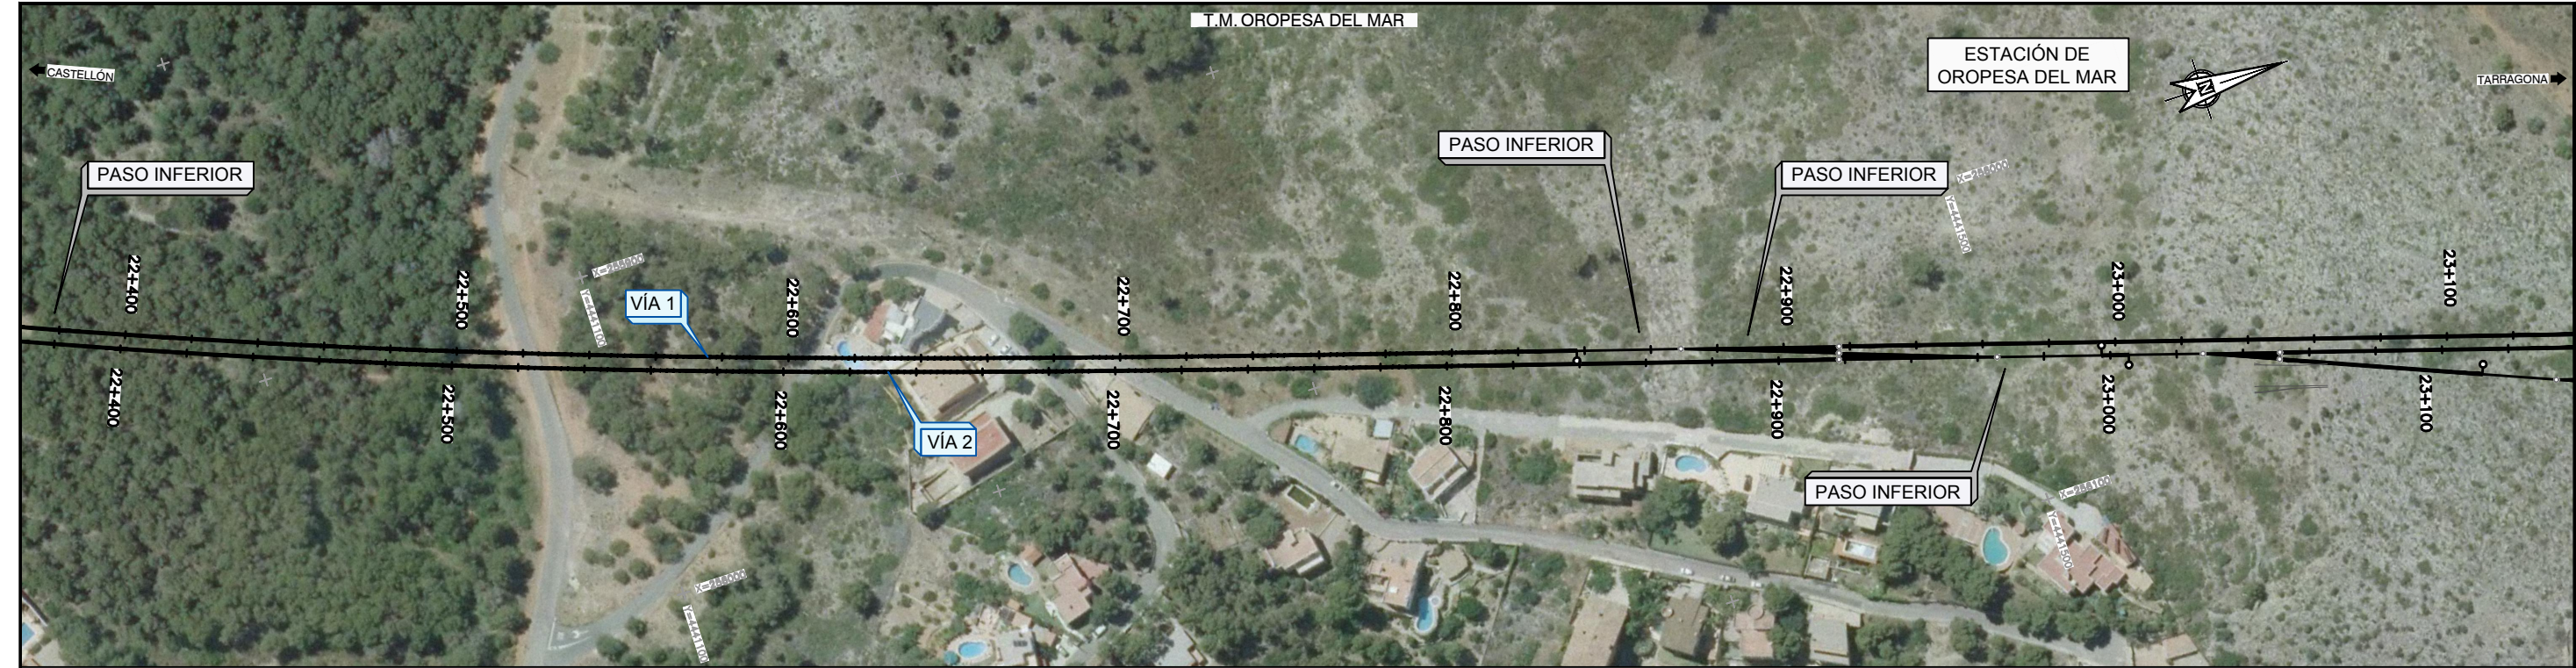

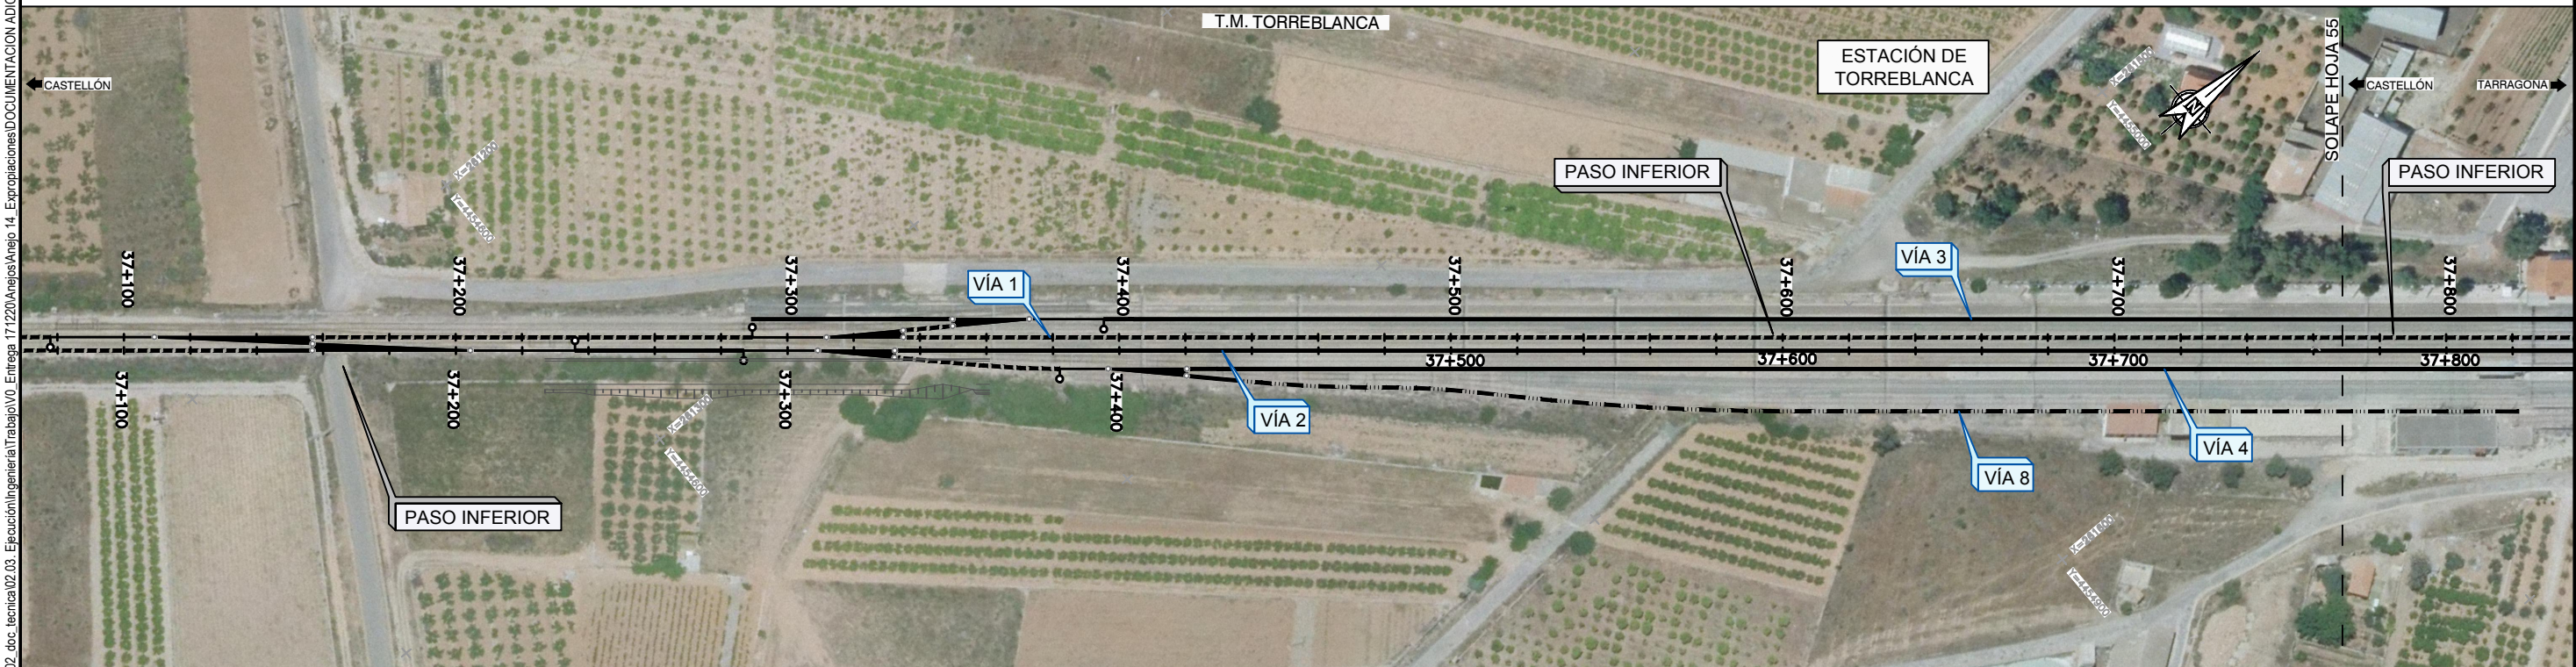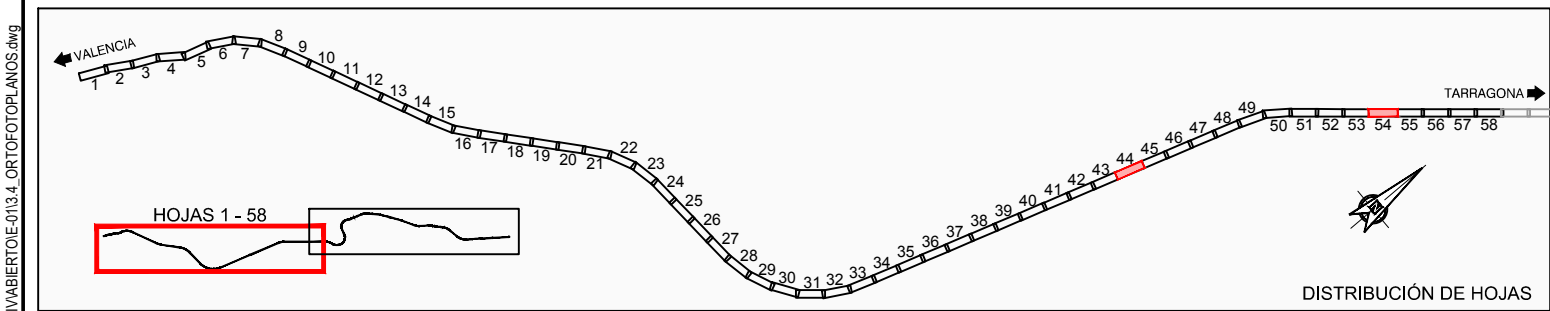

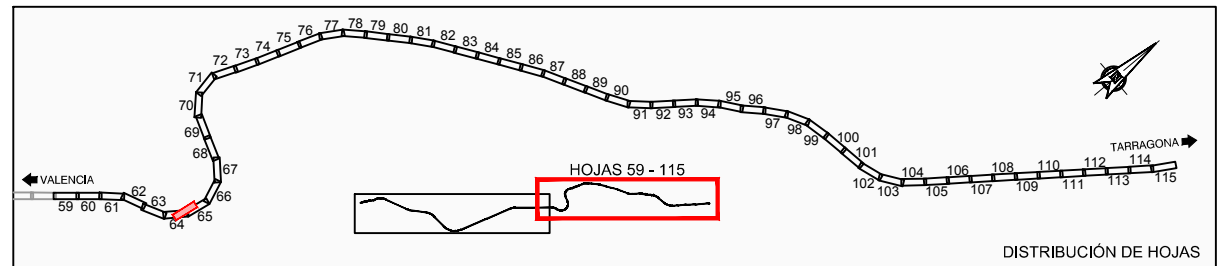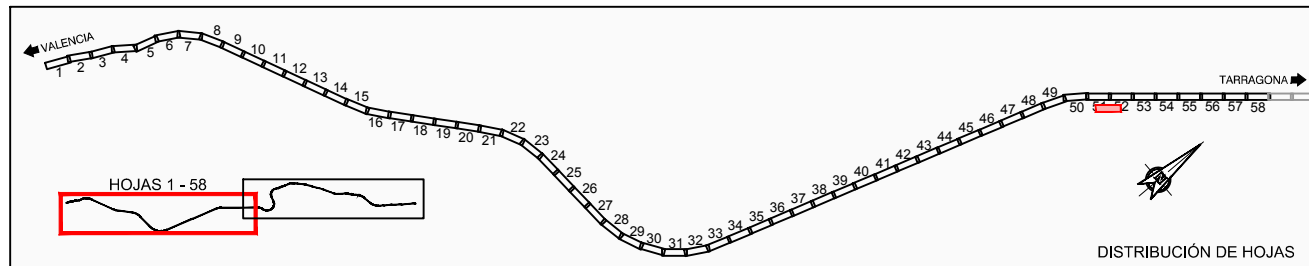

P:\2017\171469\02_dcc_tecnica\02.03_Ejecución\Ingeniería\Trabajo\00_Entrega_17\1220\Anexo\Anexo_14_Expropiaciones\DOCUMENTACIÓN ADICIONAL\FASE IV\BIBERTOE-01\3.4_ORTOFOTOPANOS.dwg




TÍTULO
PROYECTO DE CONSTRUCCIÓN PARA LA IMPLANTACIÓN DEL
ANCHO ESTÁNDAR EN EL CORREDOR MEDITERRÁNEO.
TRAMO: CASTELLÓN - MURCIA.
SUBTRAMO: CASTELLÓN - VINARÓZ. VÍA Y ELECTRIFICACIÓN

AUTOR DEL PROYECTO
ineco
M^a VICTORIA PAREJO DELGADO

DIRECTOR DEL PROYECTO
adif
ANA M^a FERNÁNDEZ ESCRIB


ESCALA NORMAL
1:2.000
Numérica Gráfica



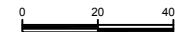




FECHA
DICIEMBRE
2017


TÍTULO DEL PLANO
ORTOFOTOPANOS




Nº DE PLANO
3.4
Hoja 5 de 10

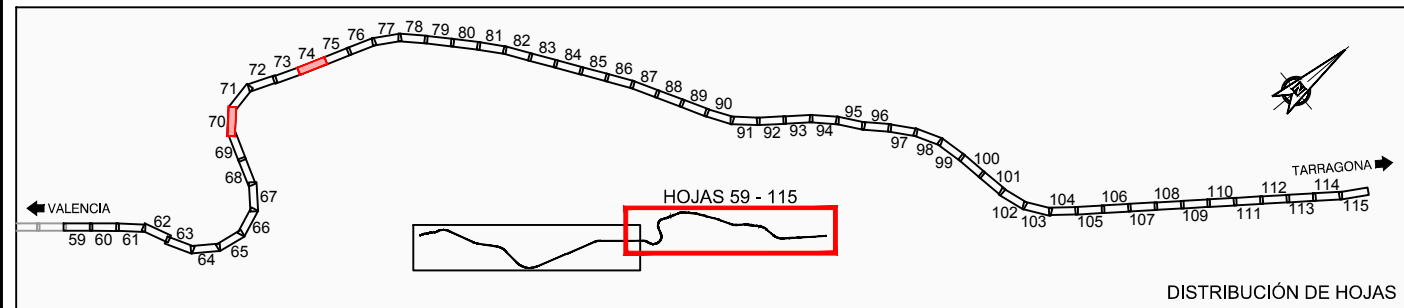


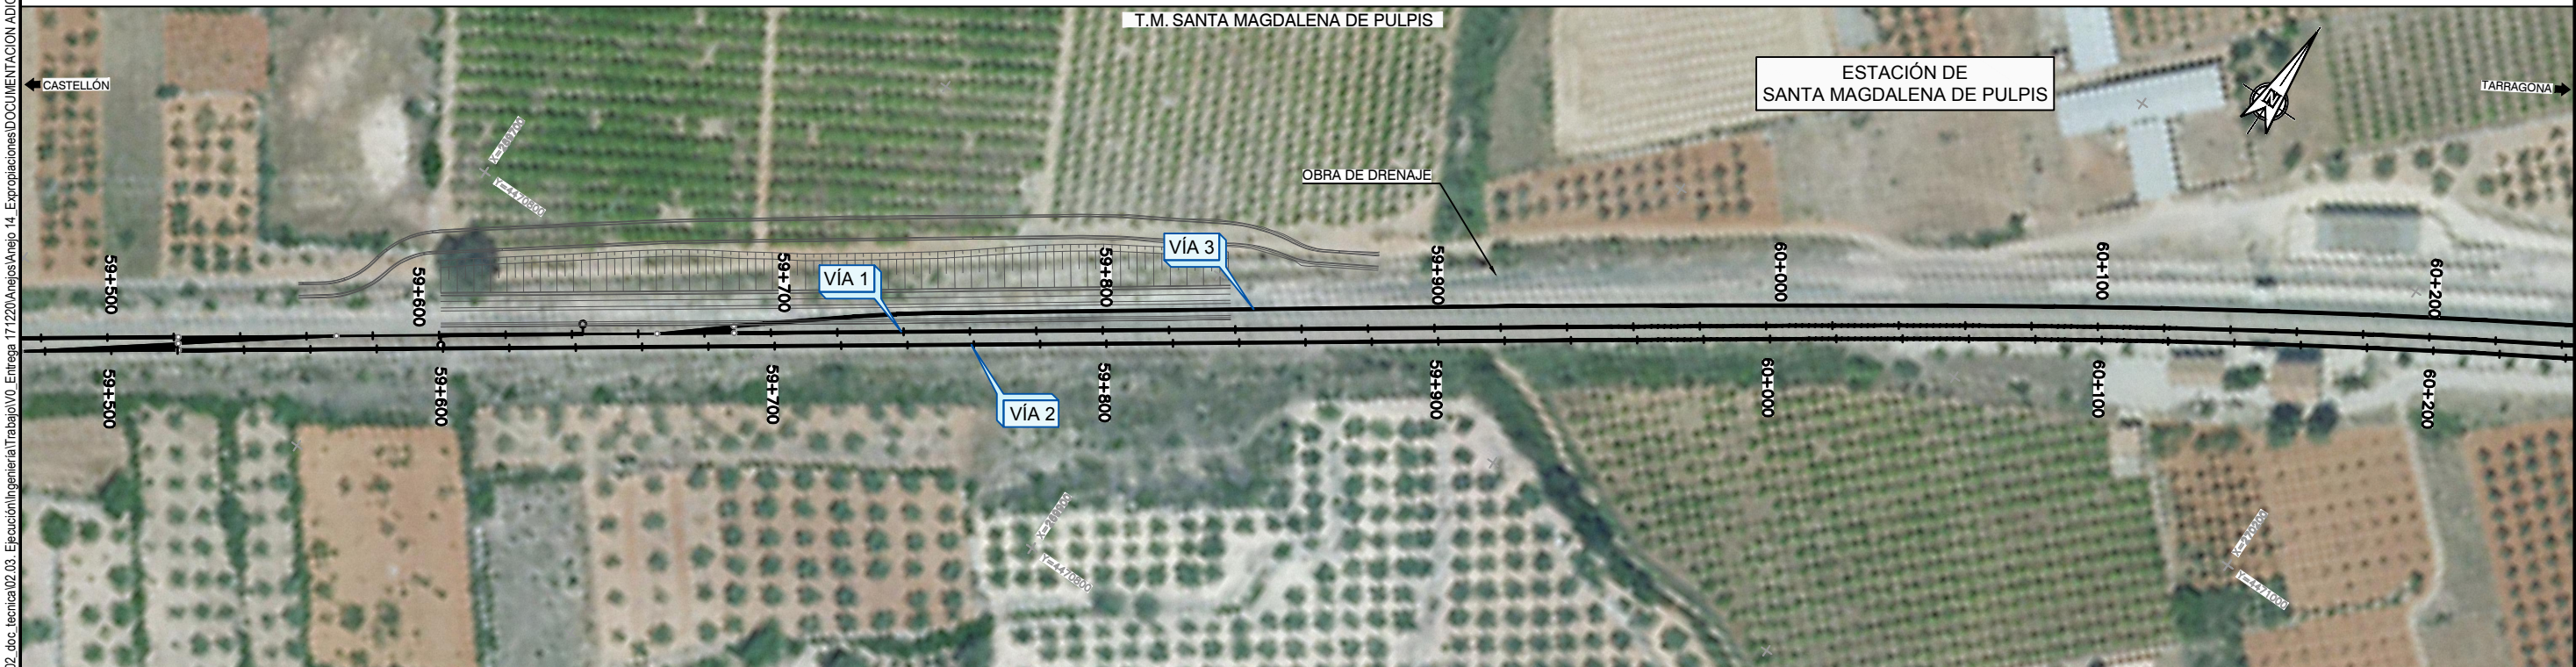
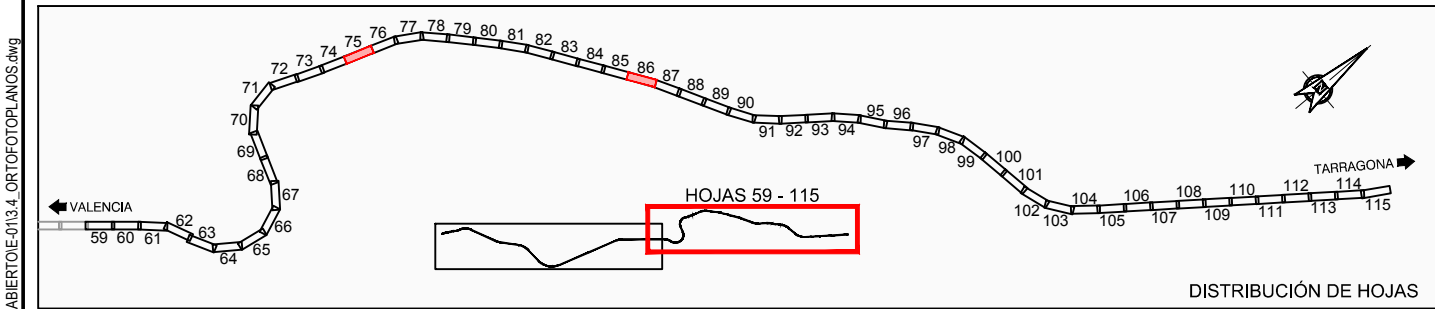
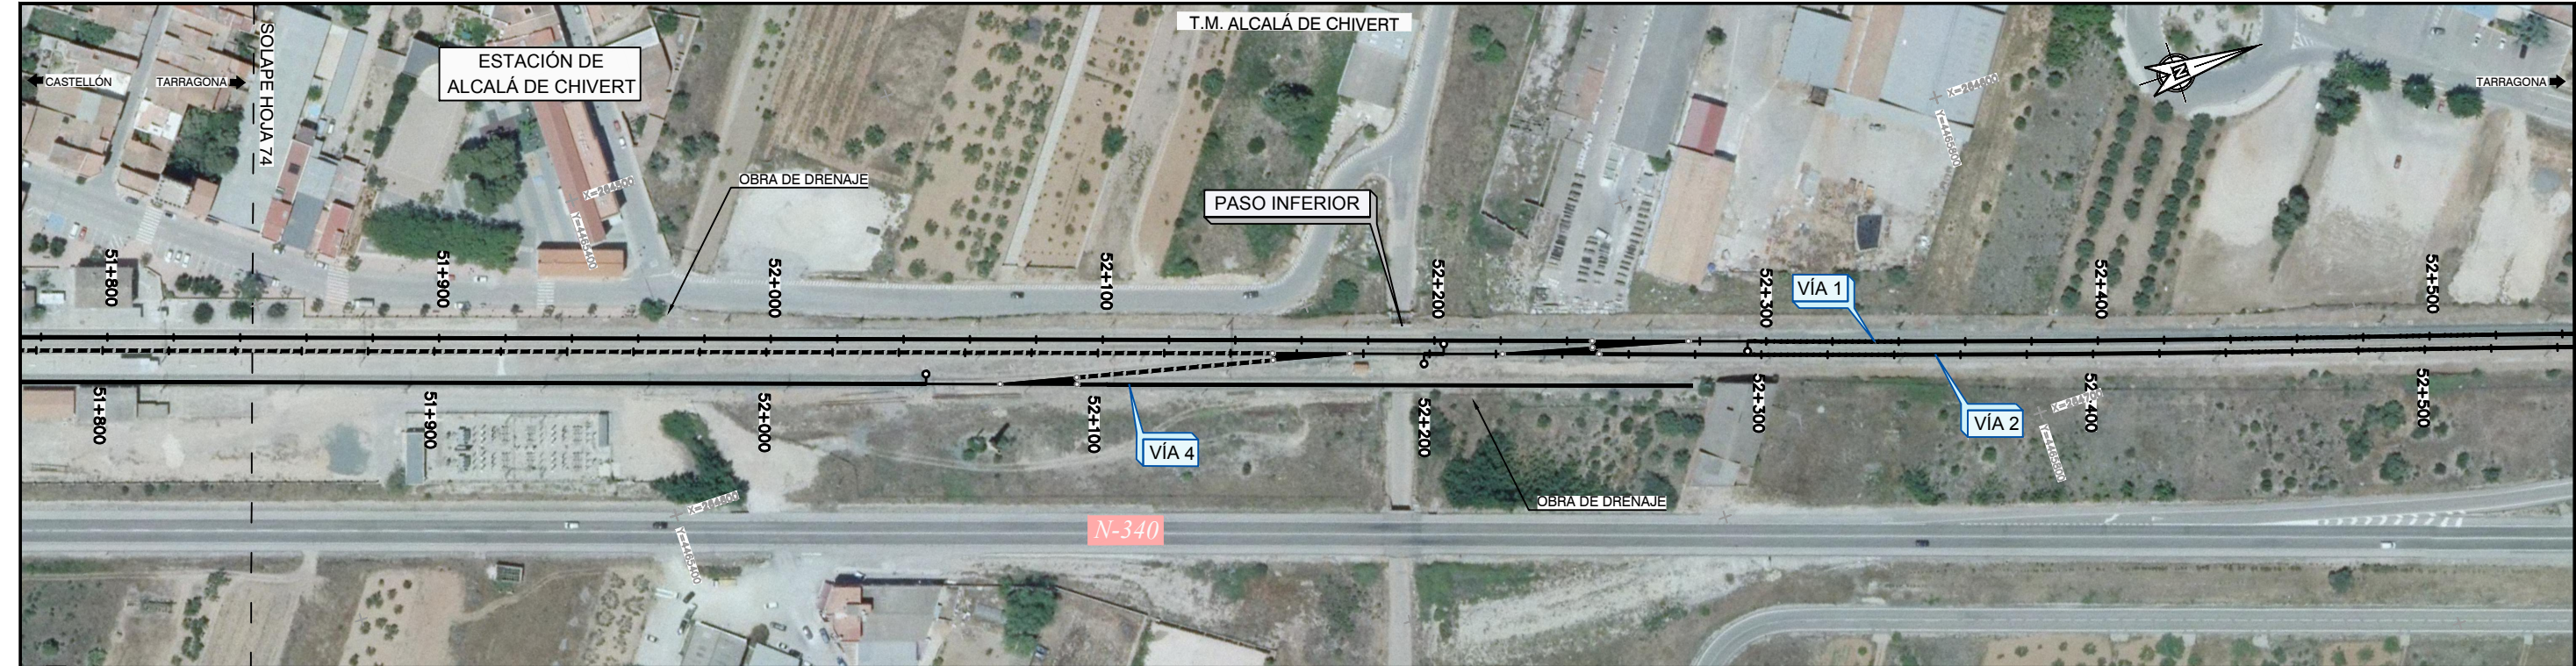


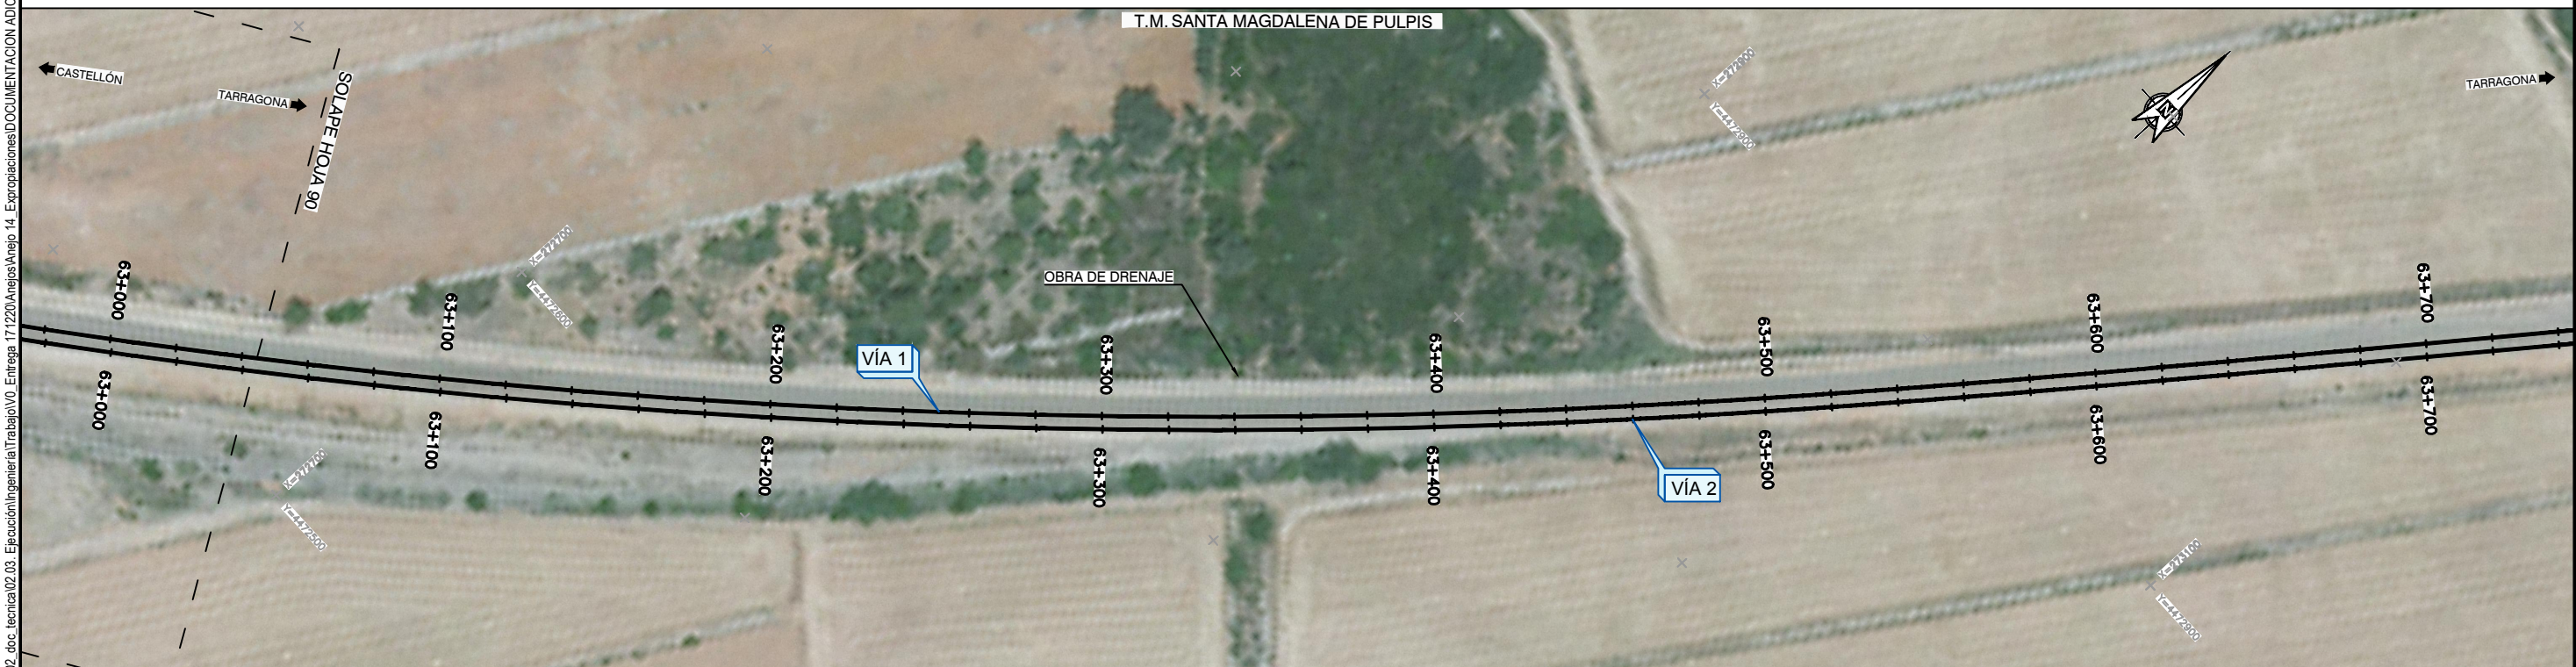
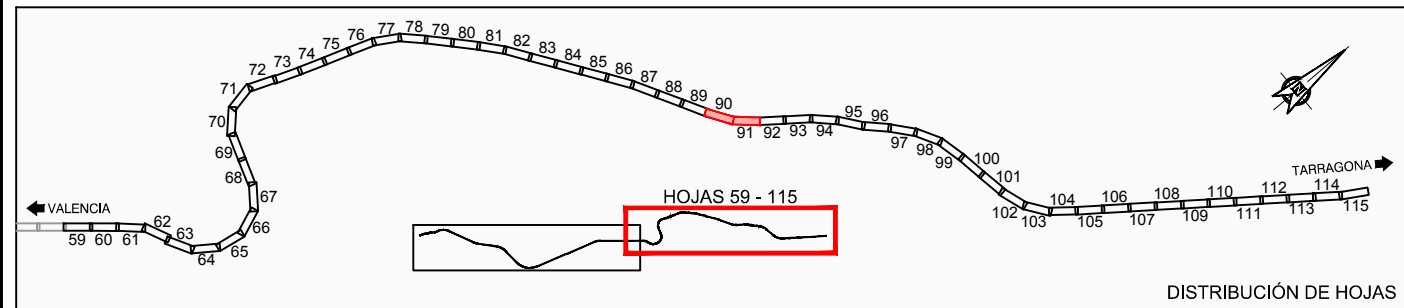


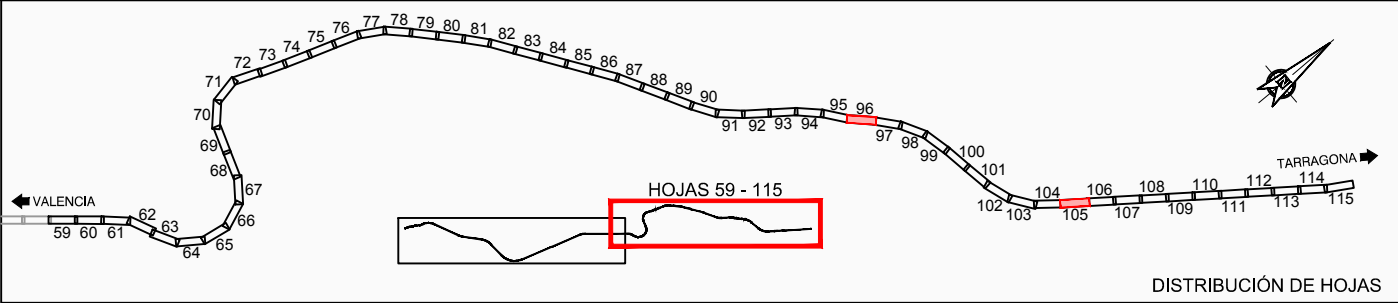

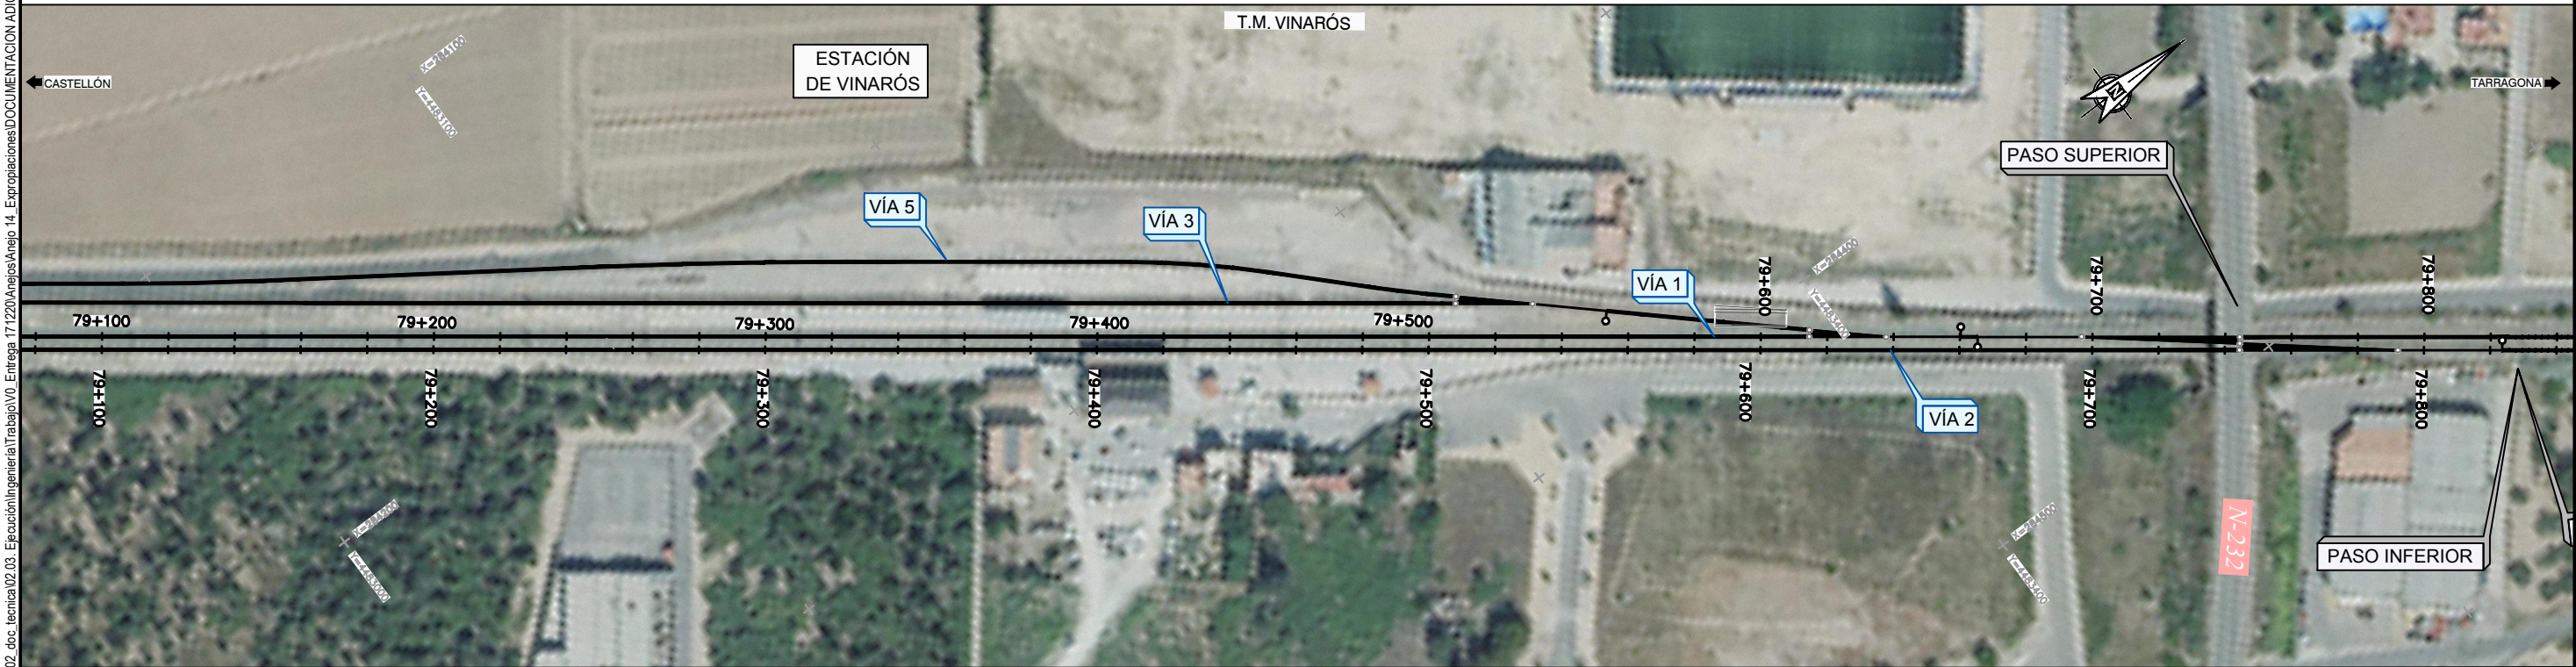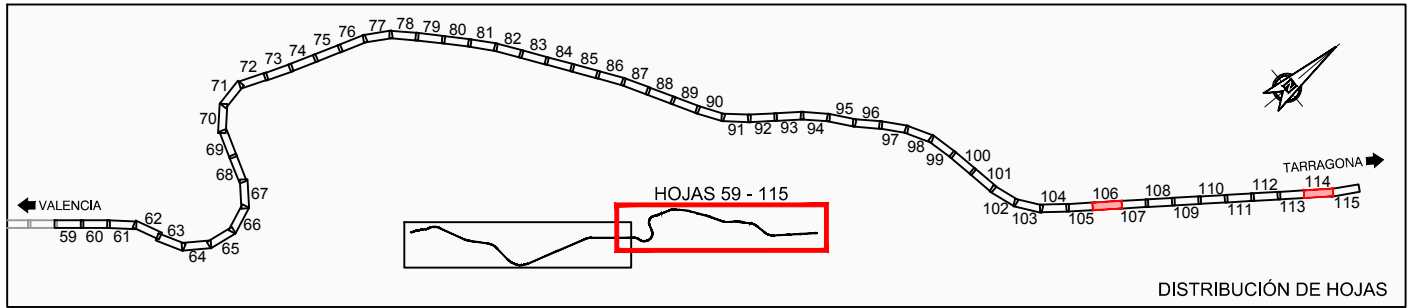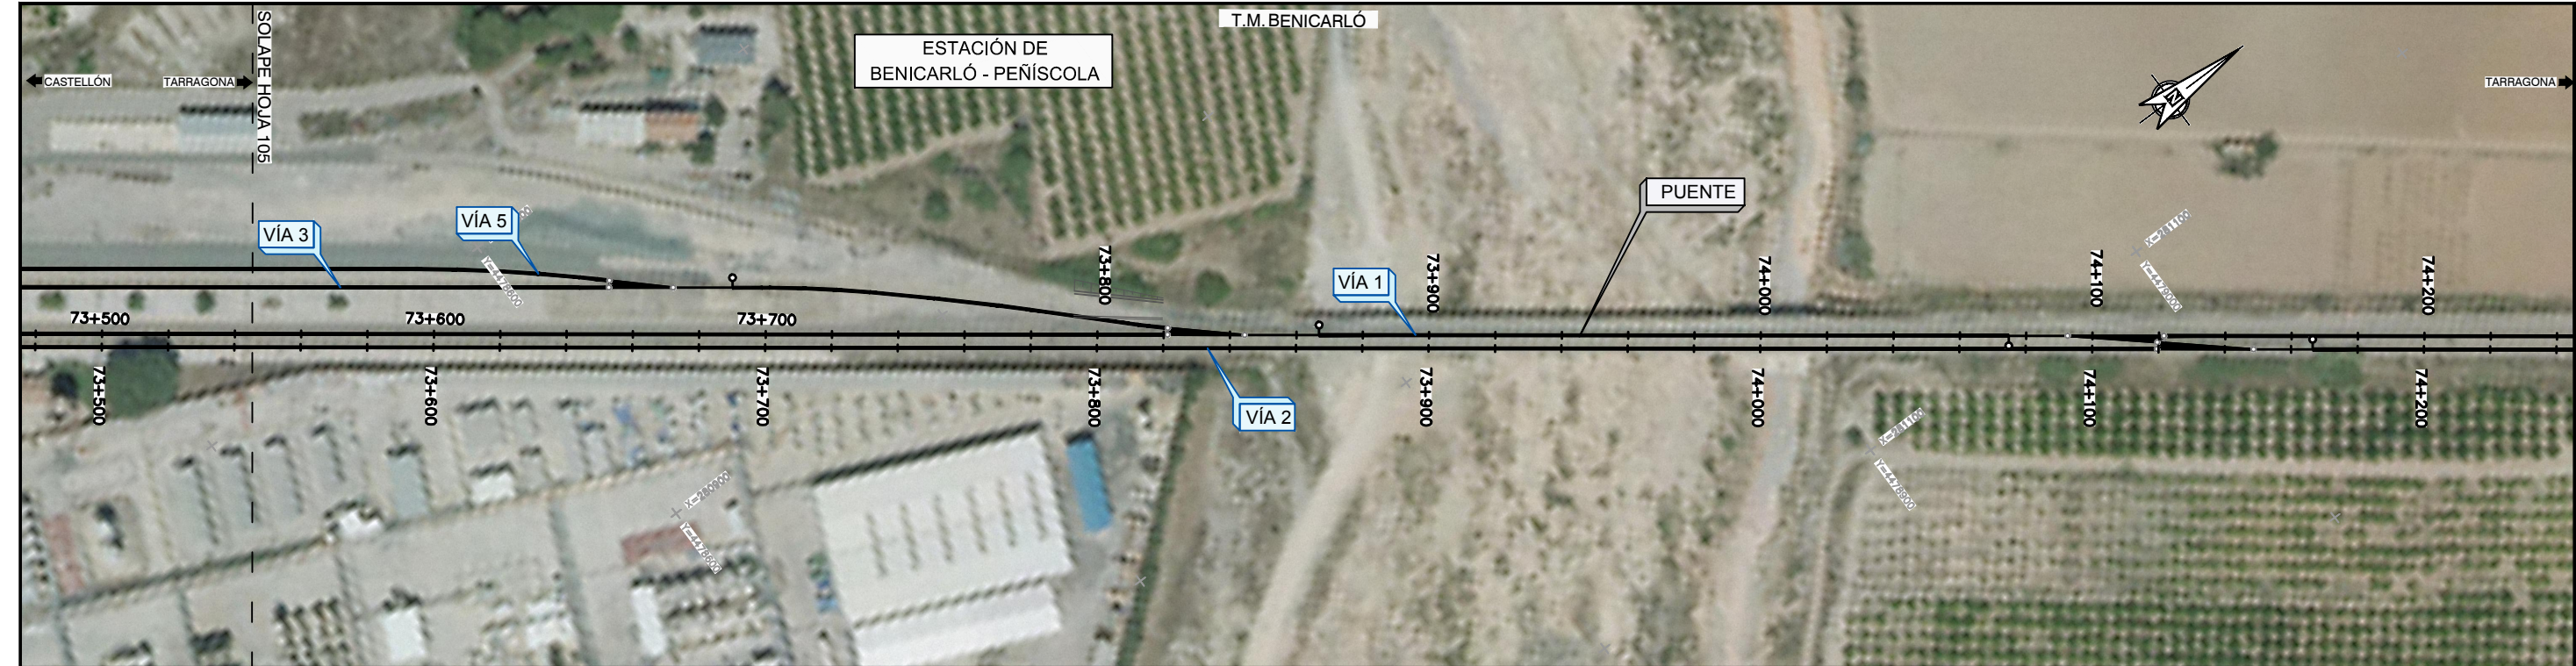

PLANOS DE EXPROPIACIONES

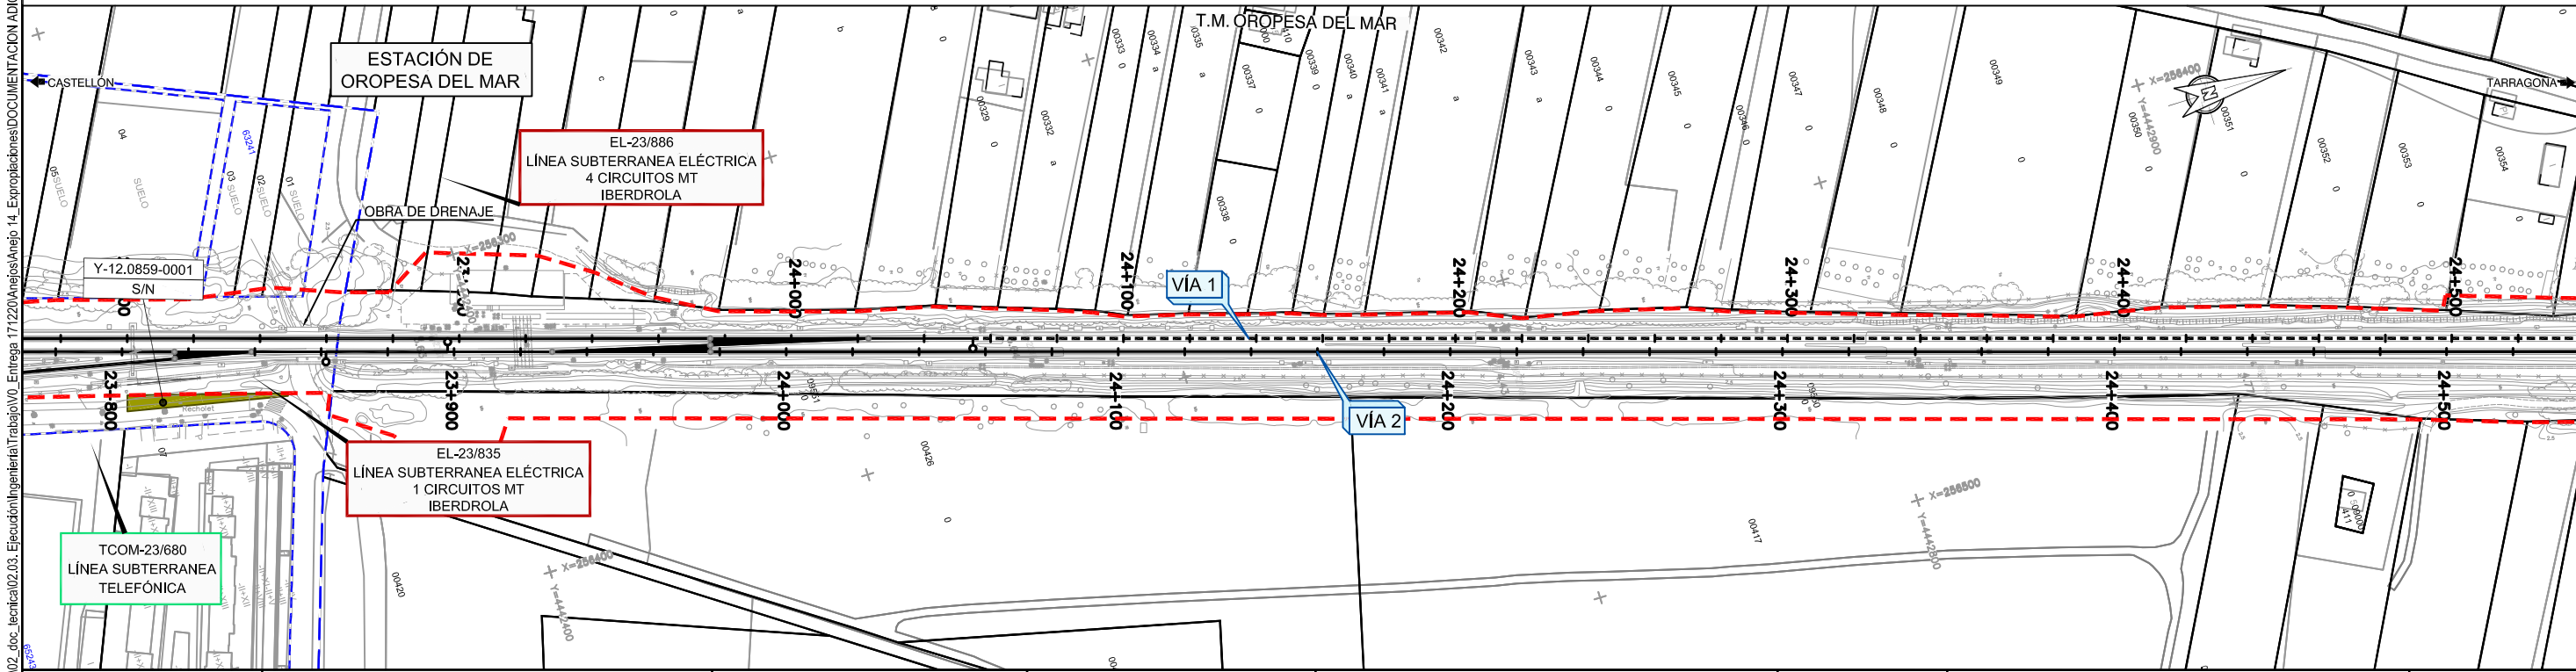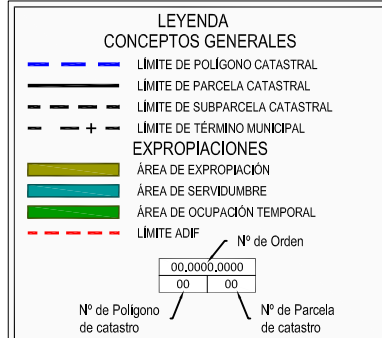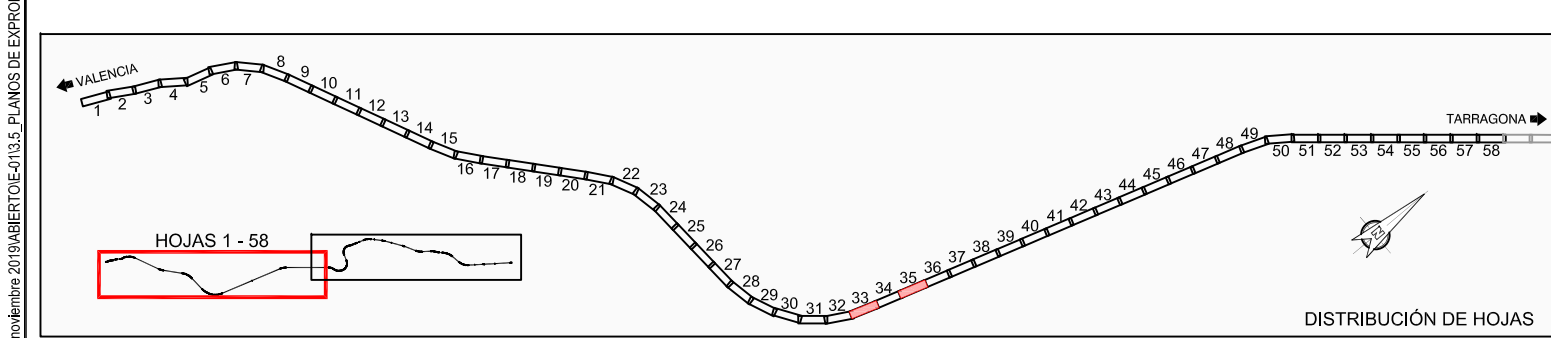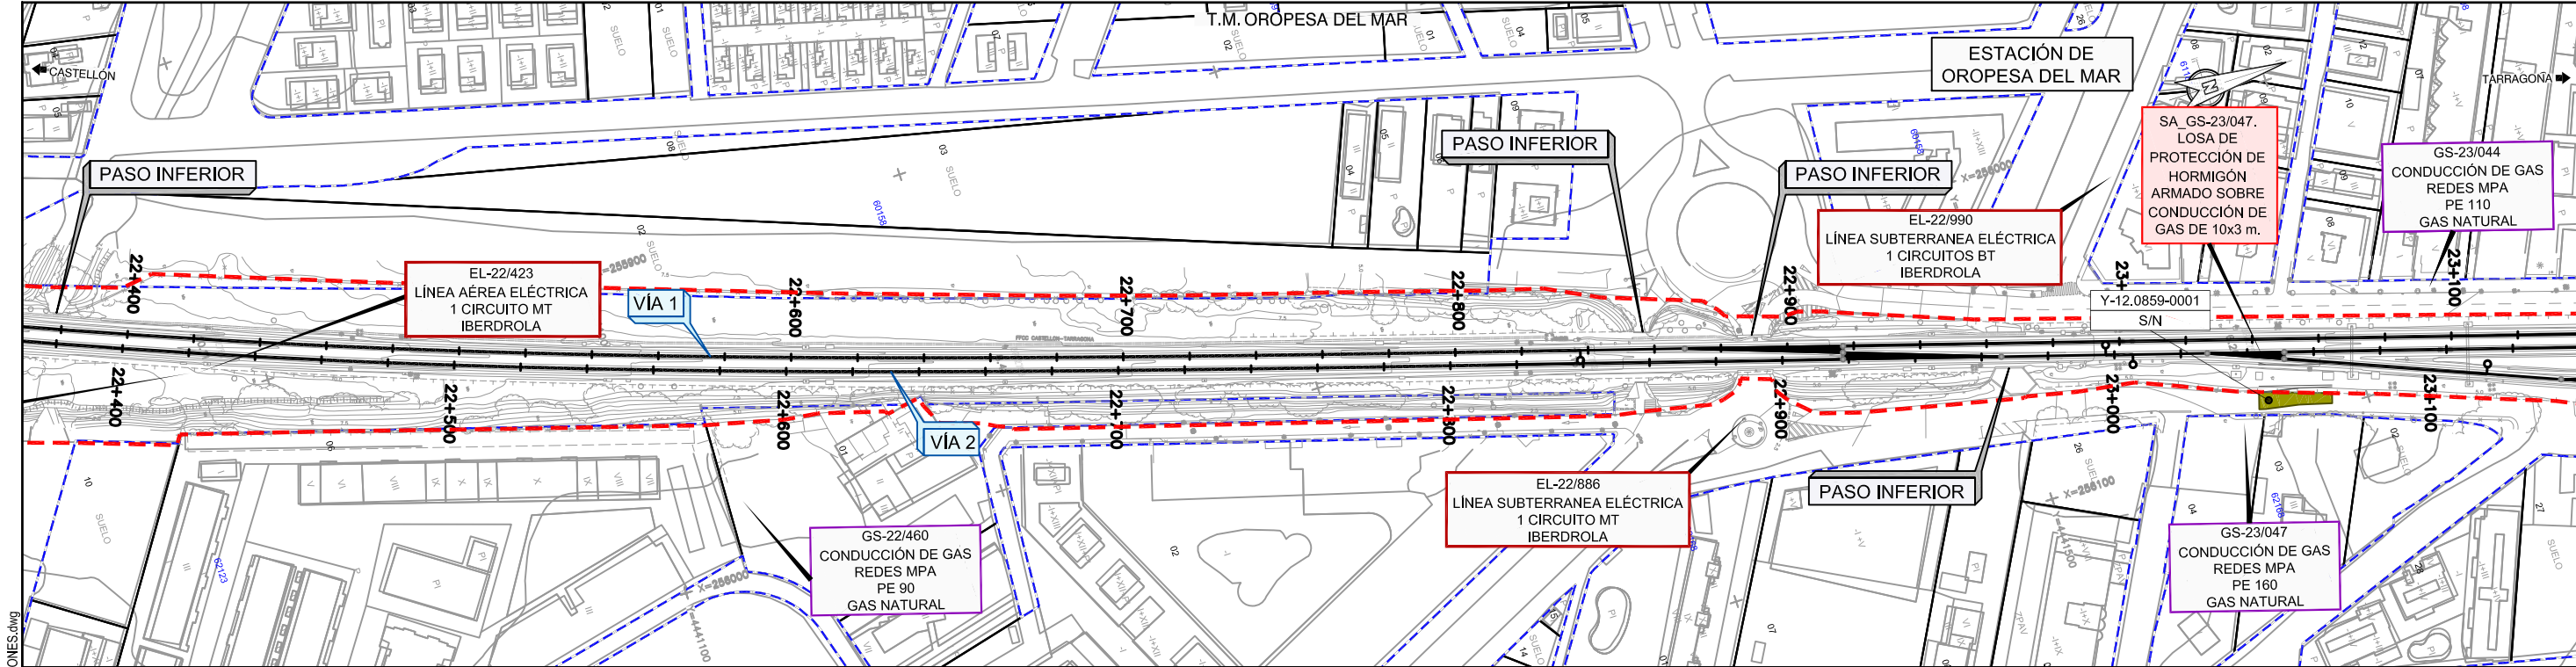

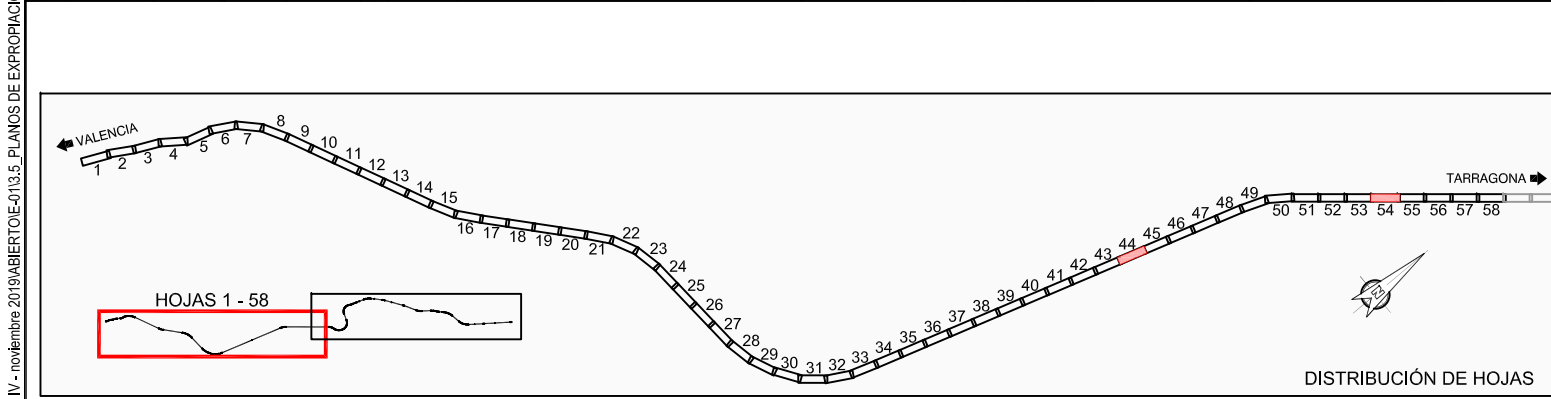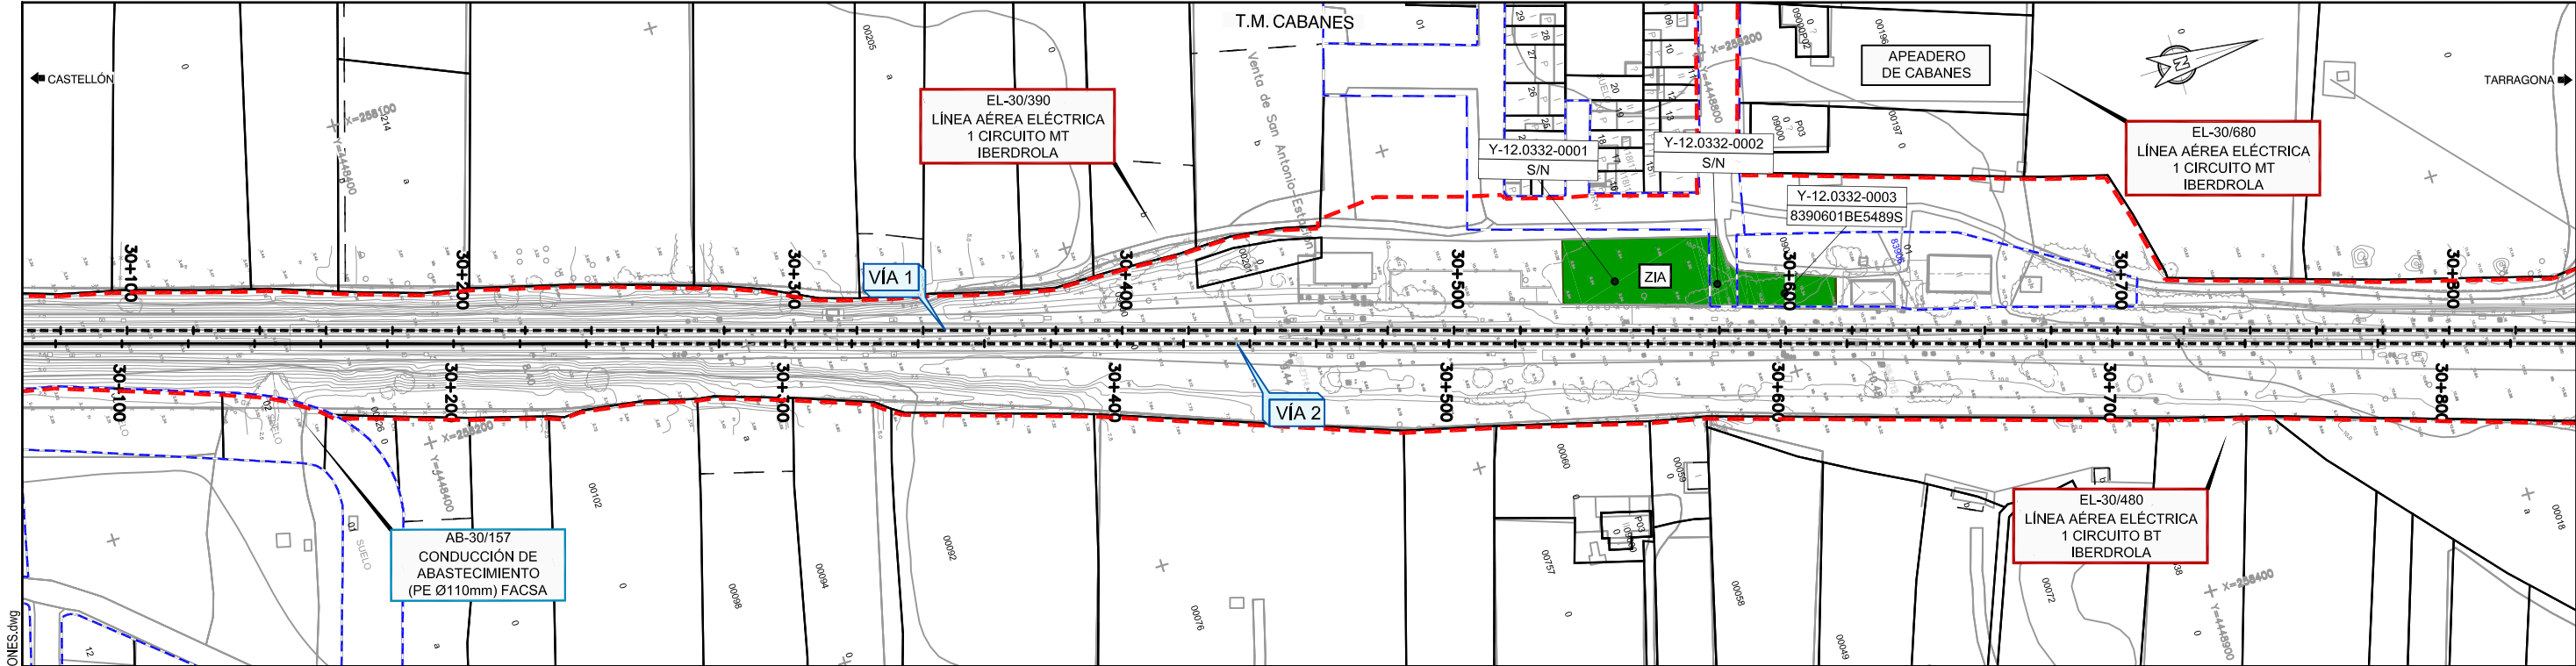

LEYENDA
CONCEPTOS GENERALES

- LIMITE DE POLIGONO CATASTRAL
- LIMITE DE PARCELA CATASTRAL
- LIMITE DE SUBPARCELA CATASTRAL
- + - LIMITE DE TERMINO MUNICIPAL


EXPROPIACIONES

- ÁREA DE EXPROPIACIÓN
- ÁREA DE SERVIDUMBRE
- ÁREA DE OCUPACIÓN TEMPORAL
- LIMITE ADIF






Nº de Orden




00,0000,0000
00 00

Nº de Polígono de catastro Nº de Parcela de catastro



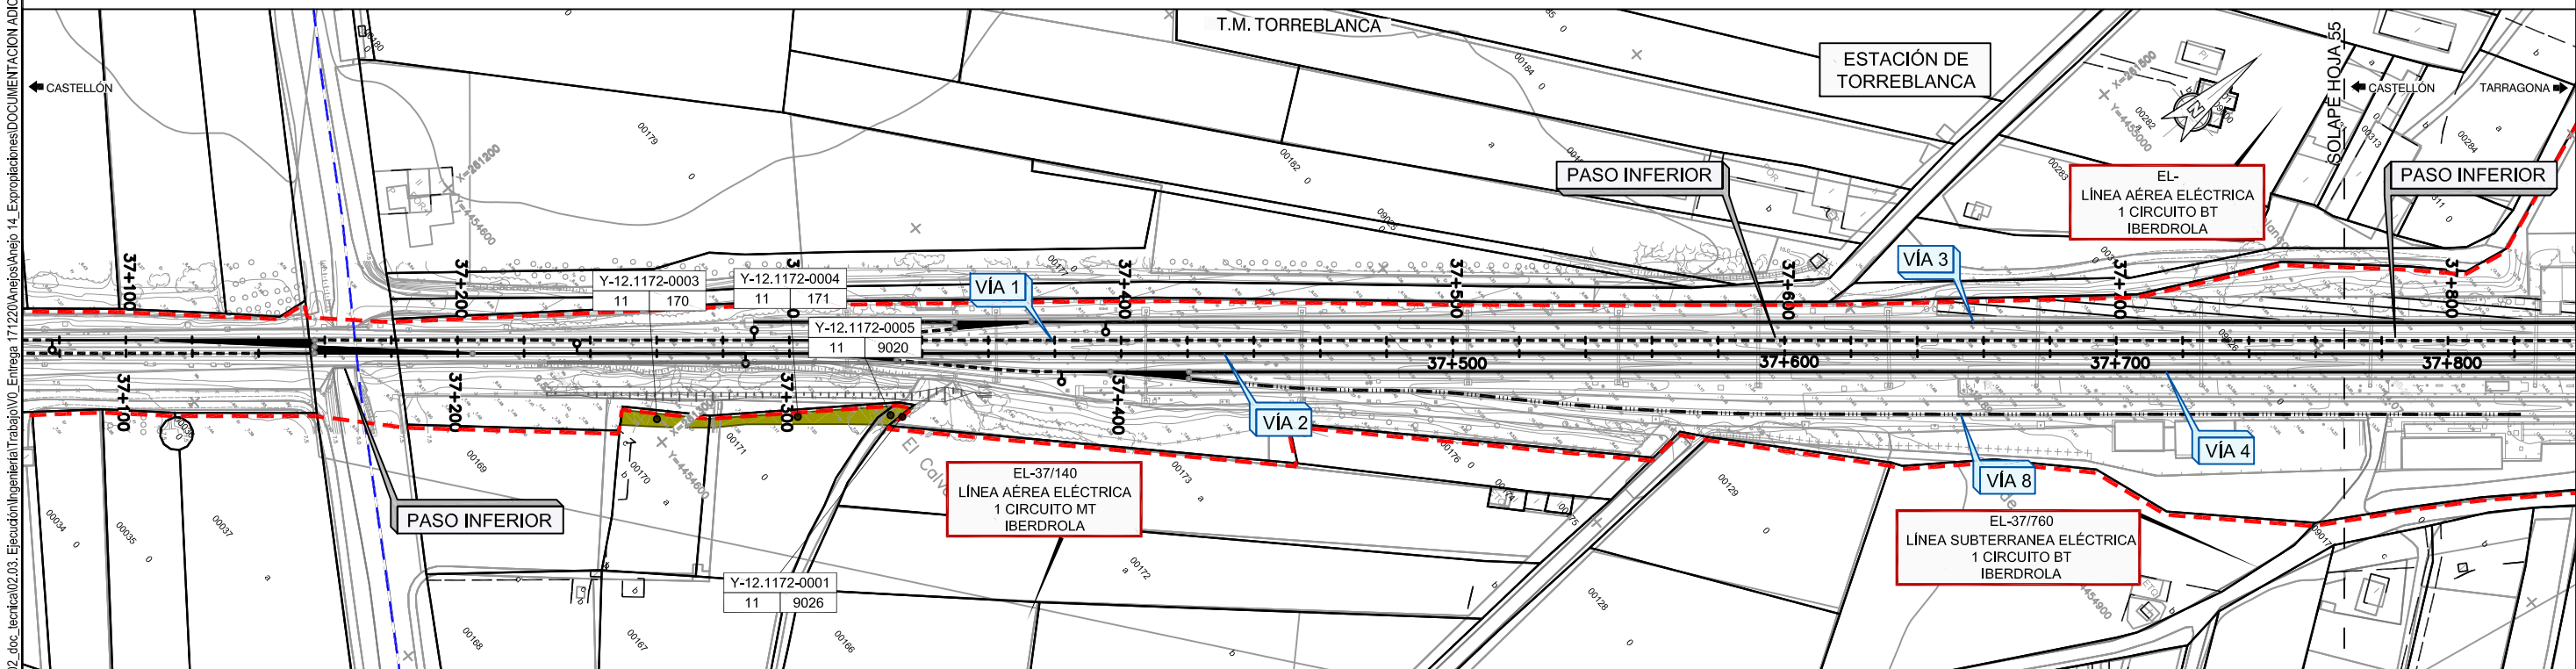


P:2017117148902_d0c_lecnicai02.03_EjecucionIngenieriaTrabajoV0_Entrega 171220AnexoAnejo 14_ExpropiacionesDOCUMENTACION ADICIONAL FASE IV - noviembre 2019ABIERTOIE-0113.5- PLANOS DE EXPROPIACIONES.dwg

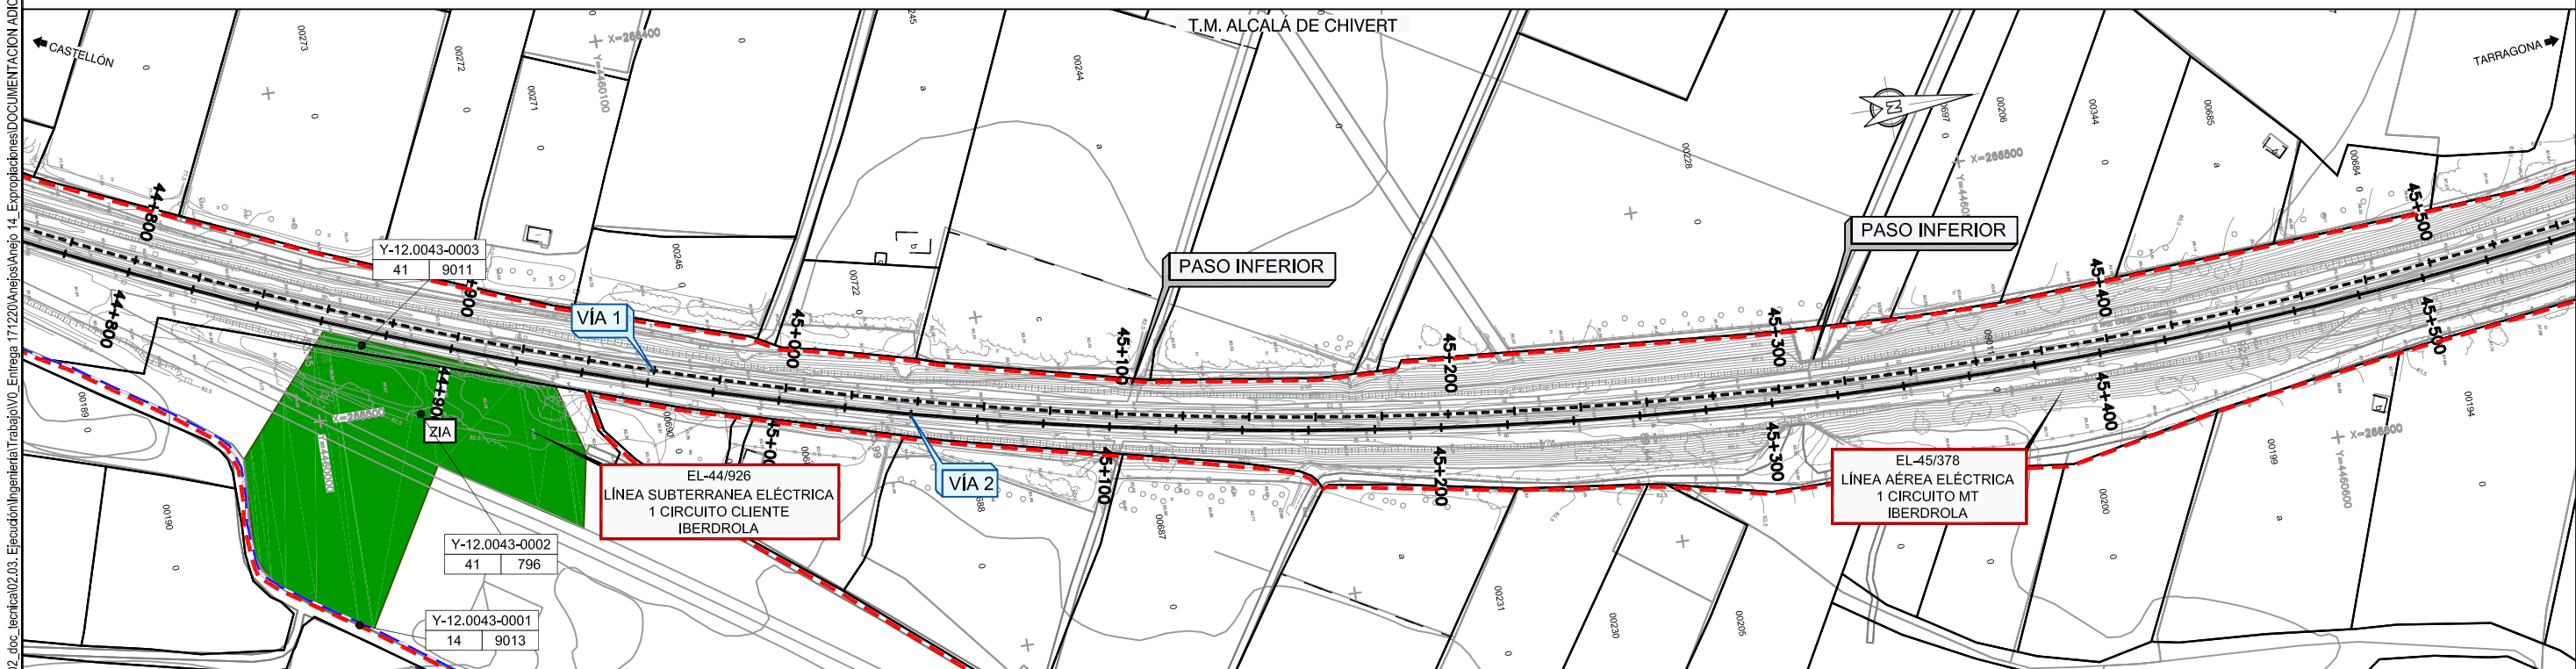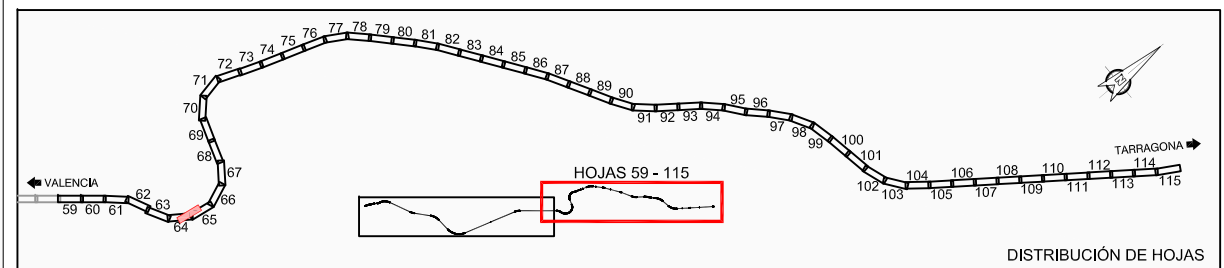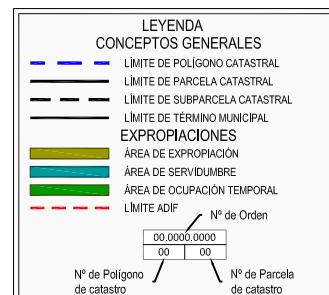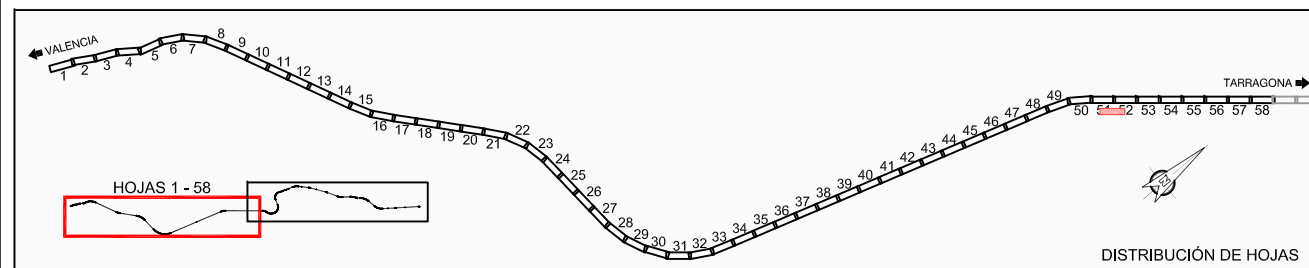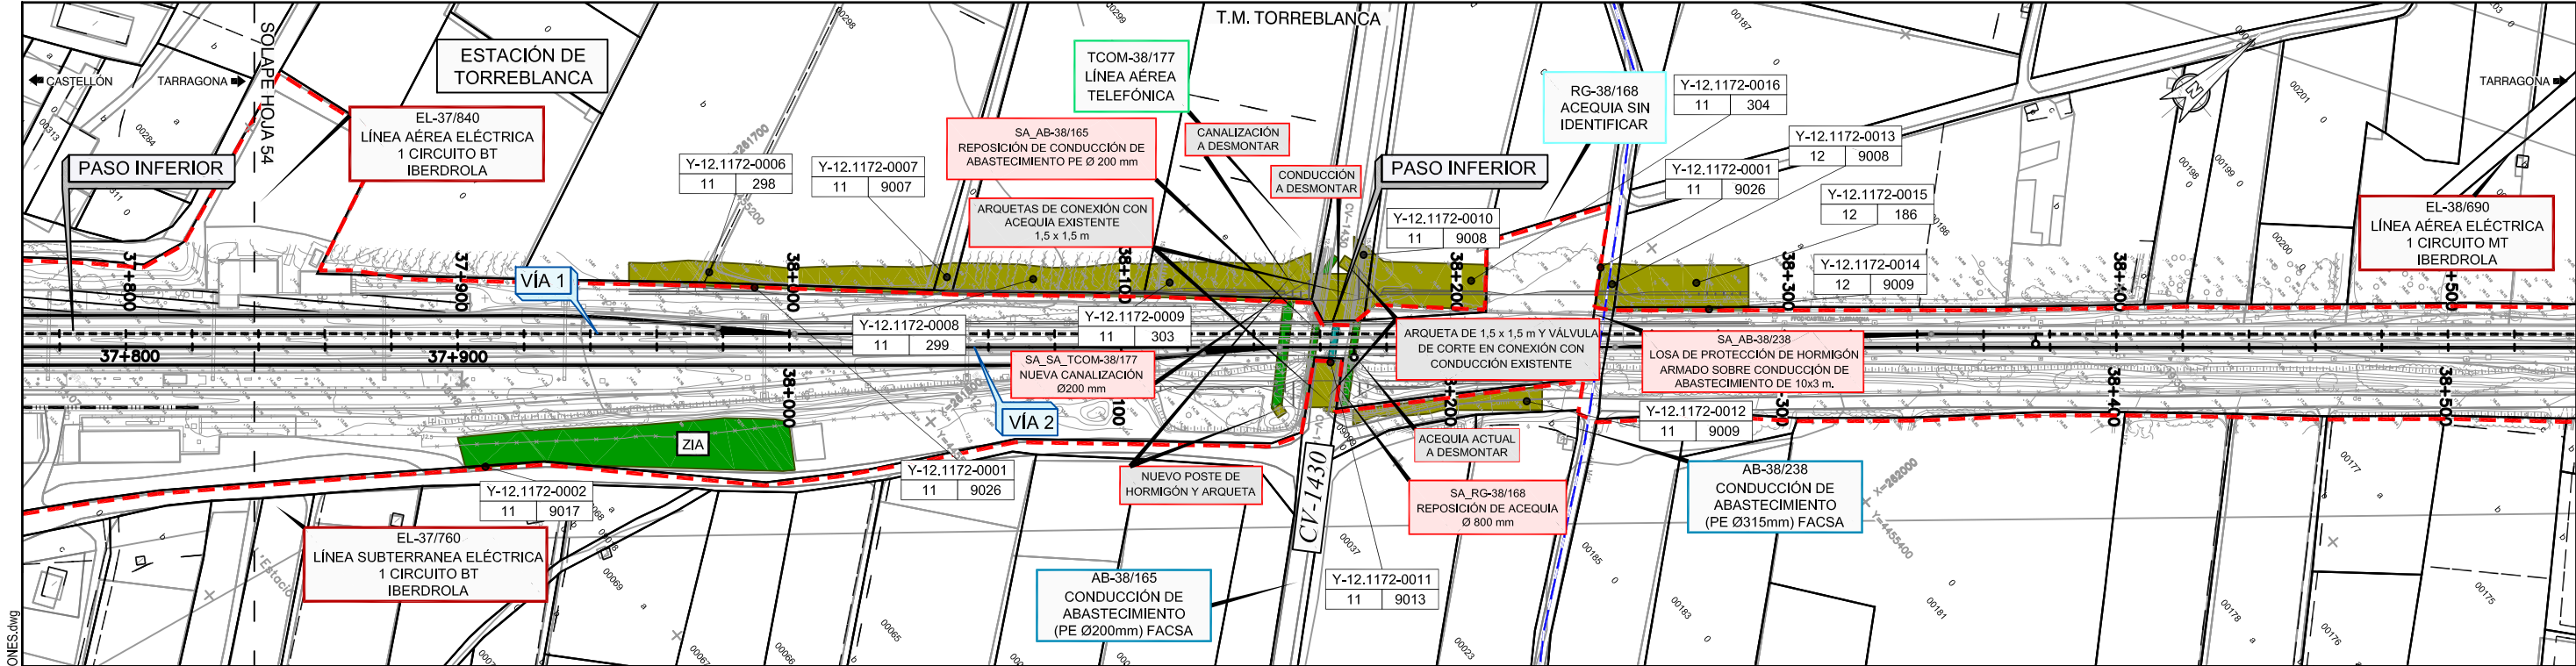

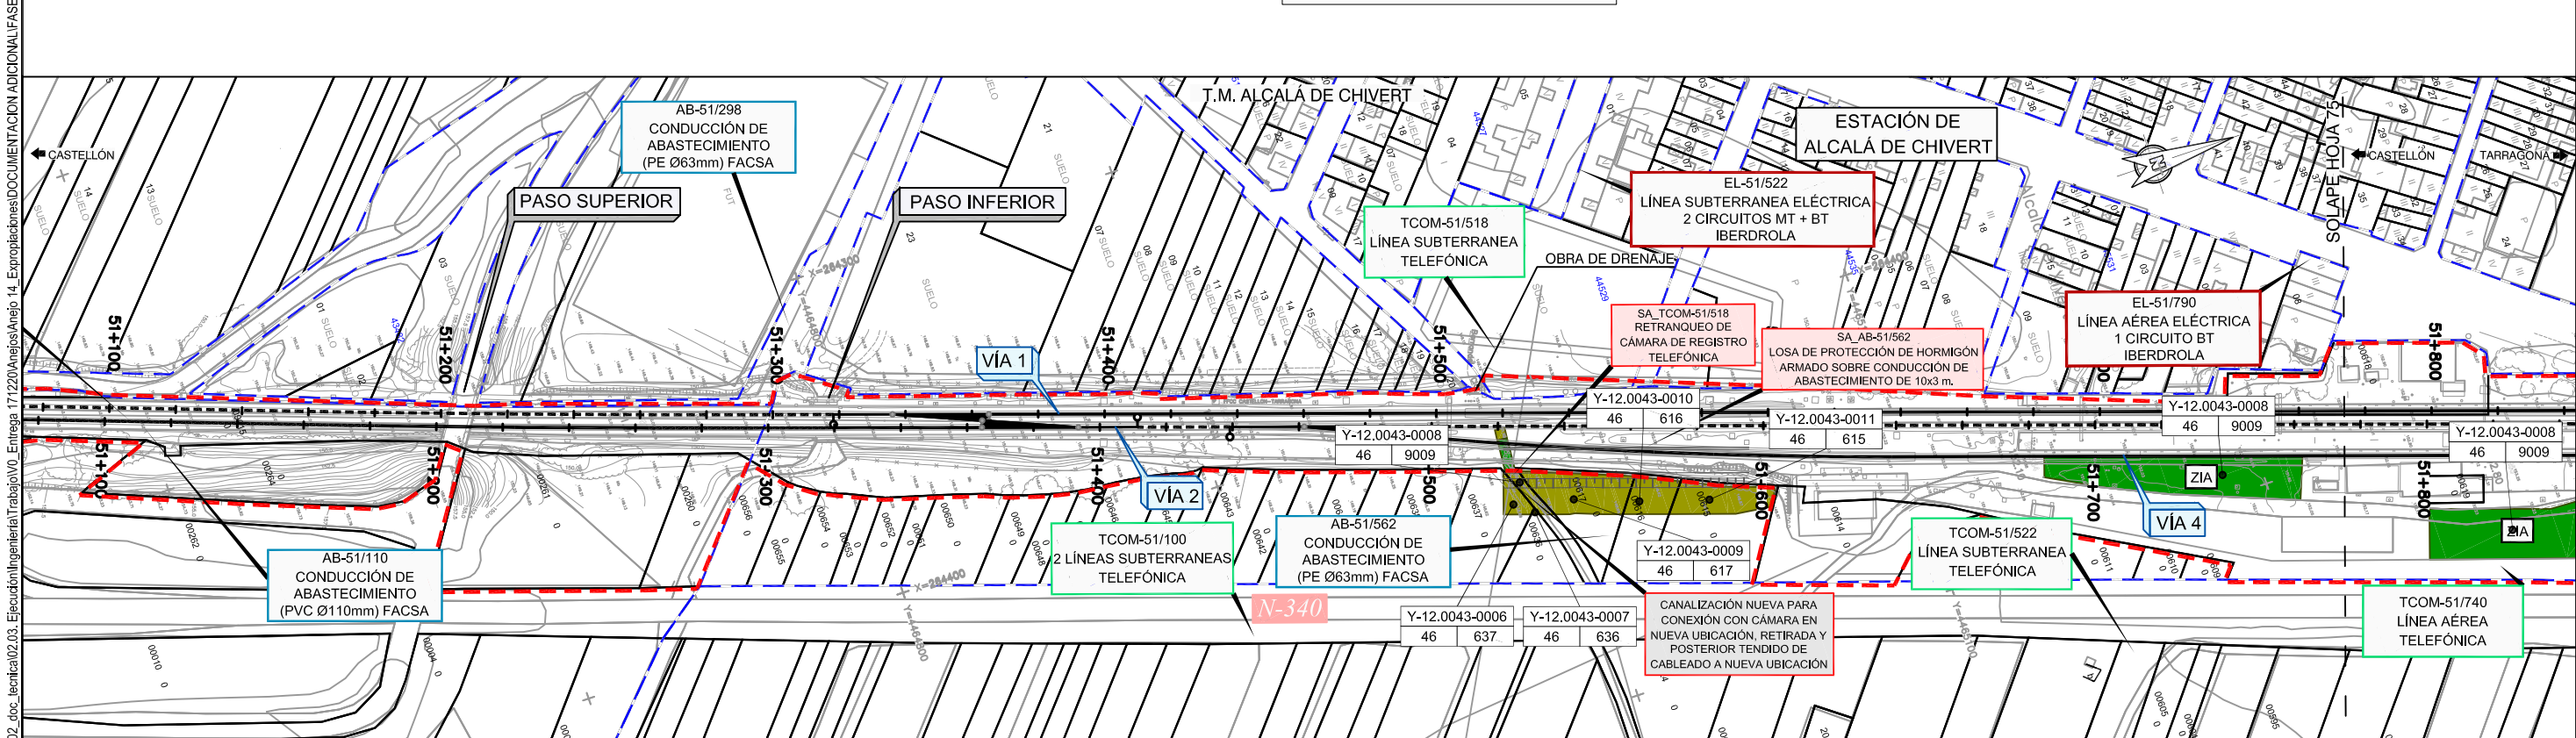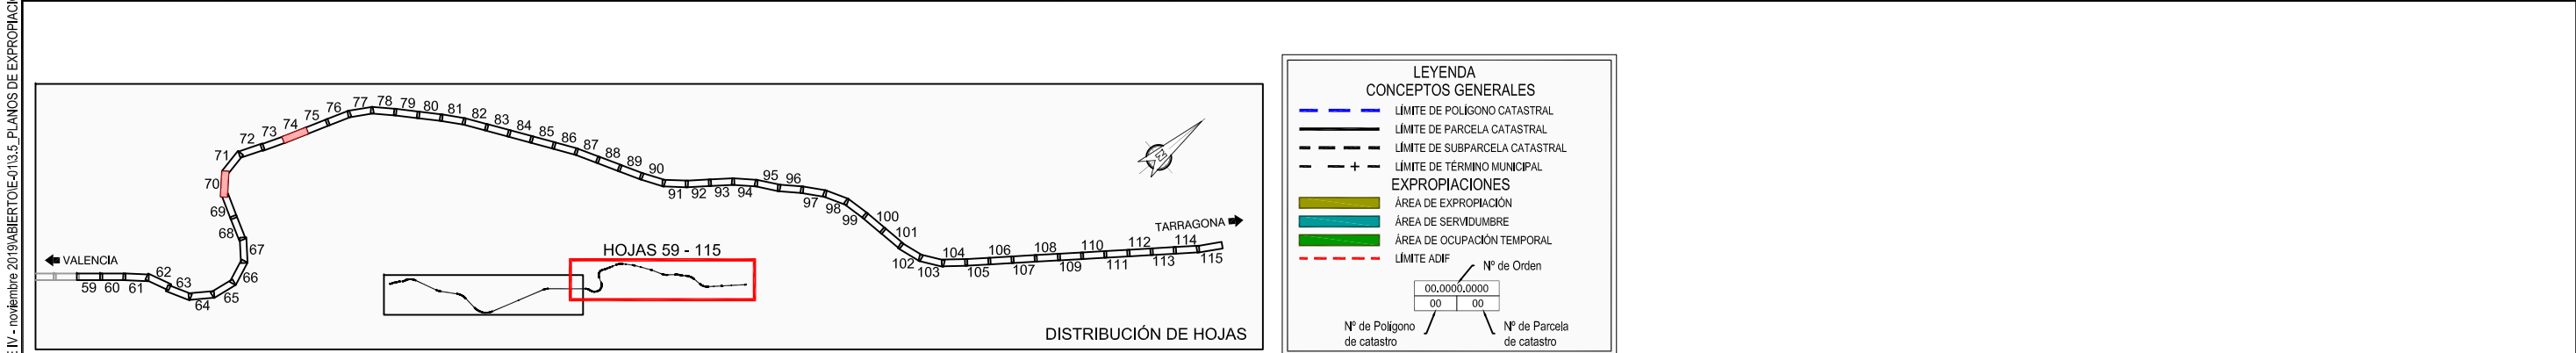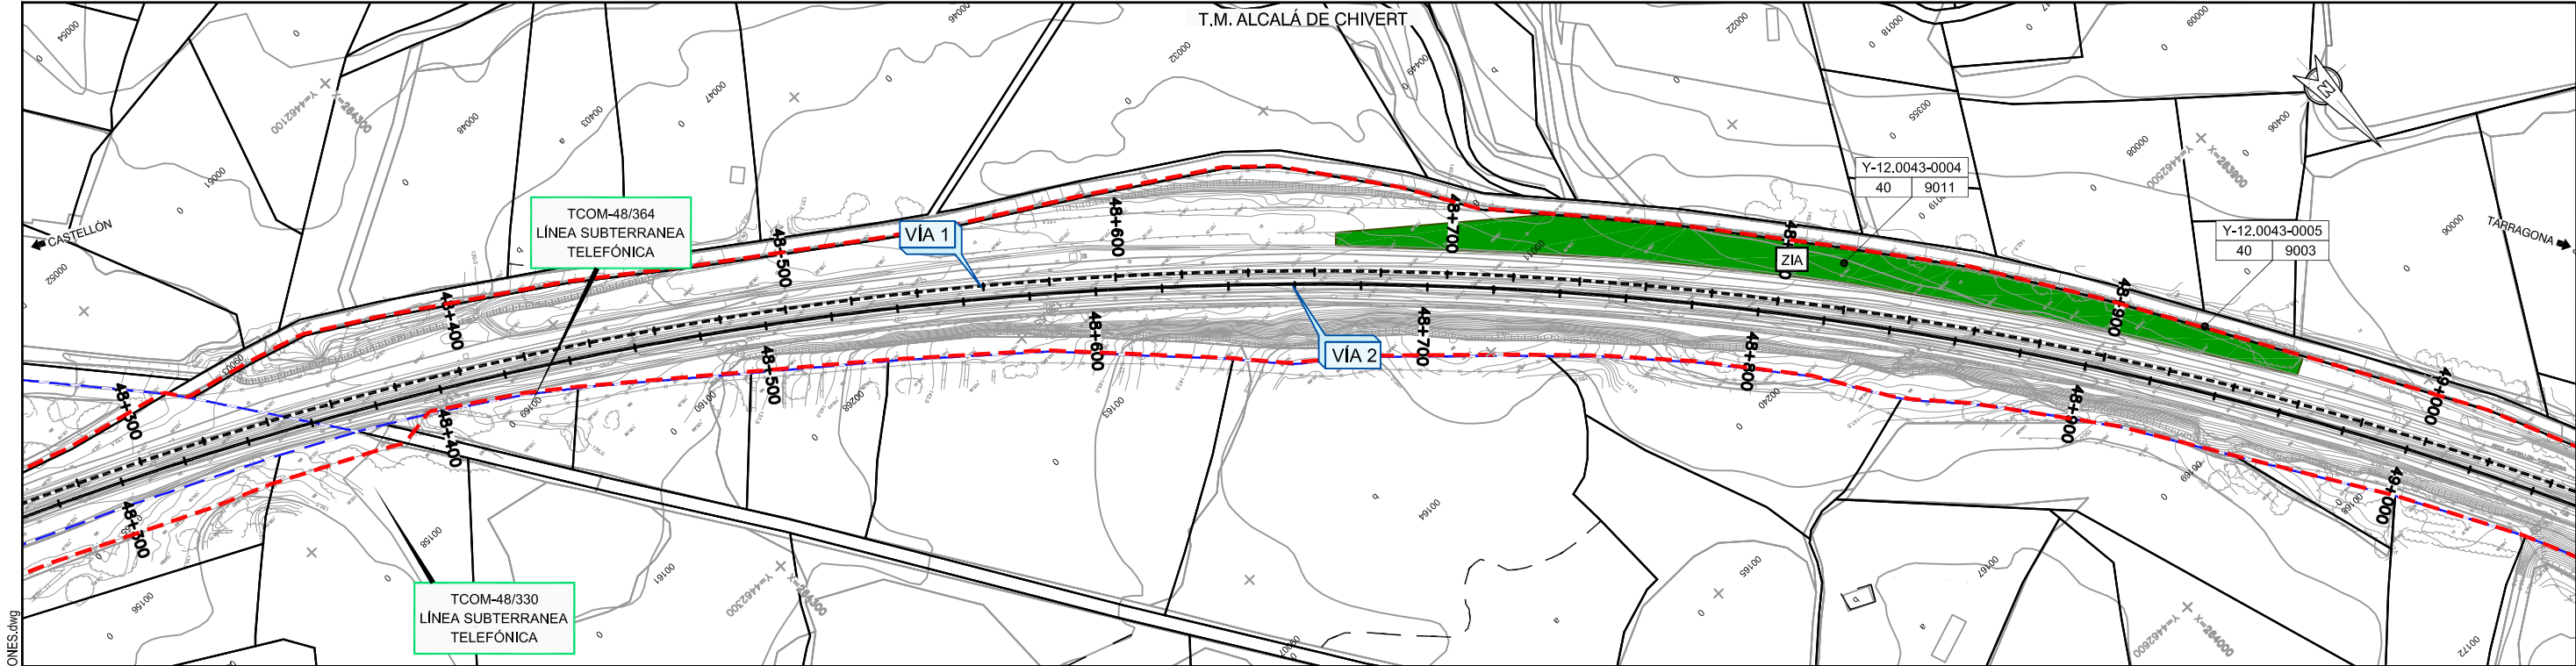

P:2017117148902.doc lecnal02.03. Ejección Ingeniería Trabajo V0. Entrega 17/12/2017 Anexo 14. Expropiaciones DOCUMENTACIÓN ADICIONAL FASE IV - noviembre 2019 ABIERTO DE-0113.5. PLANOS DE EXPROPIACIONES.dwg

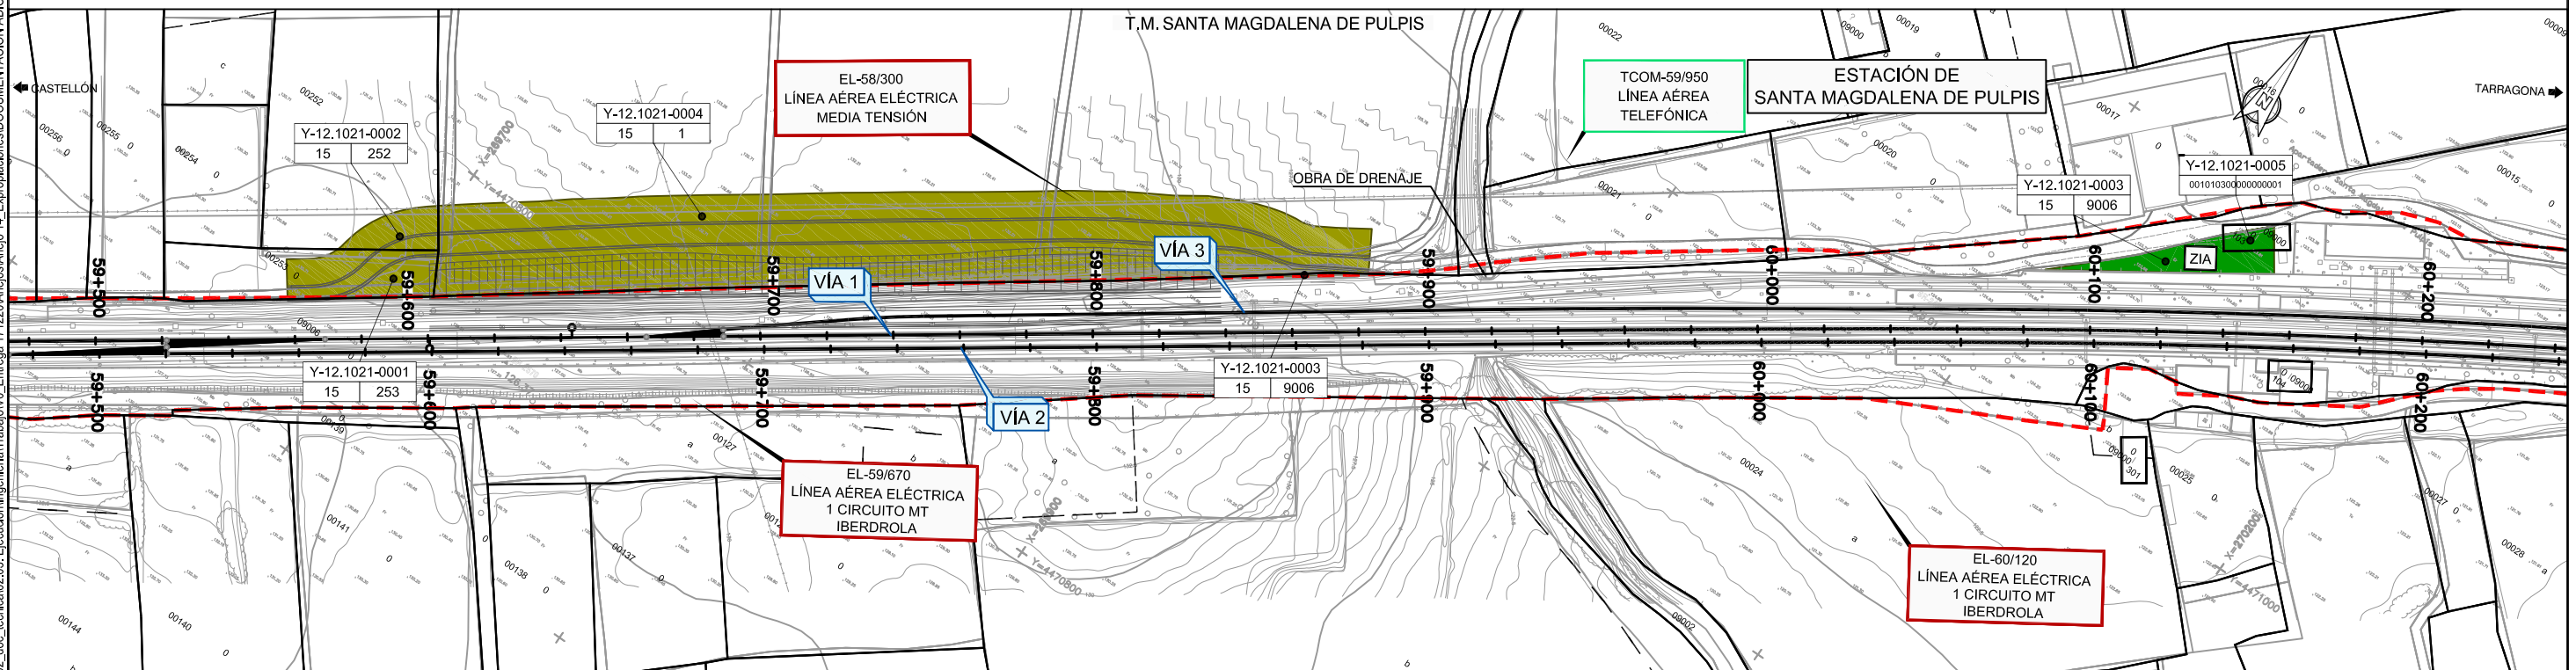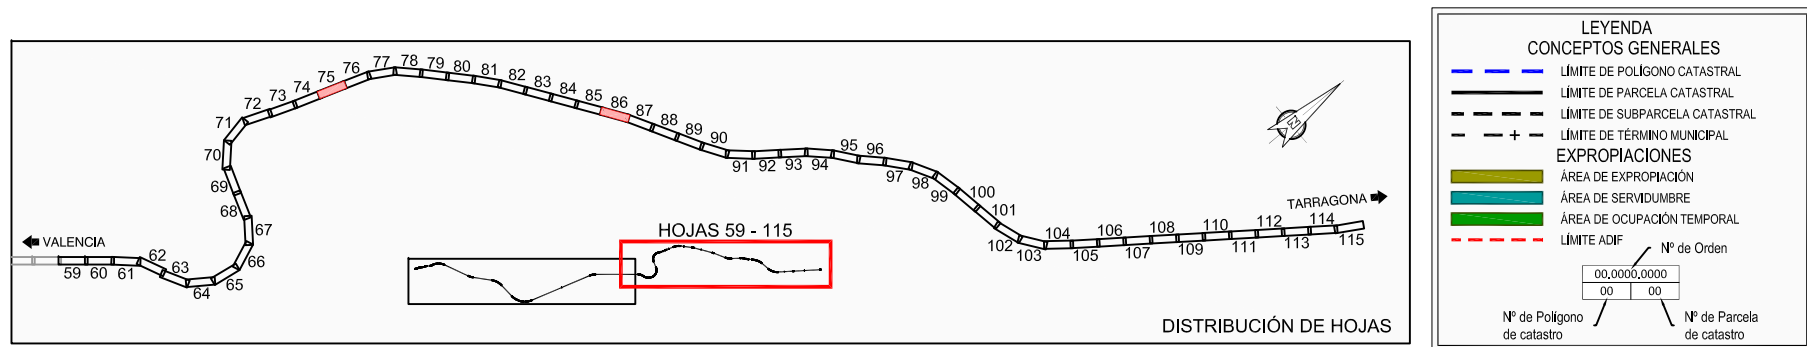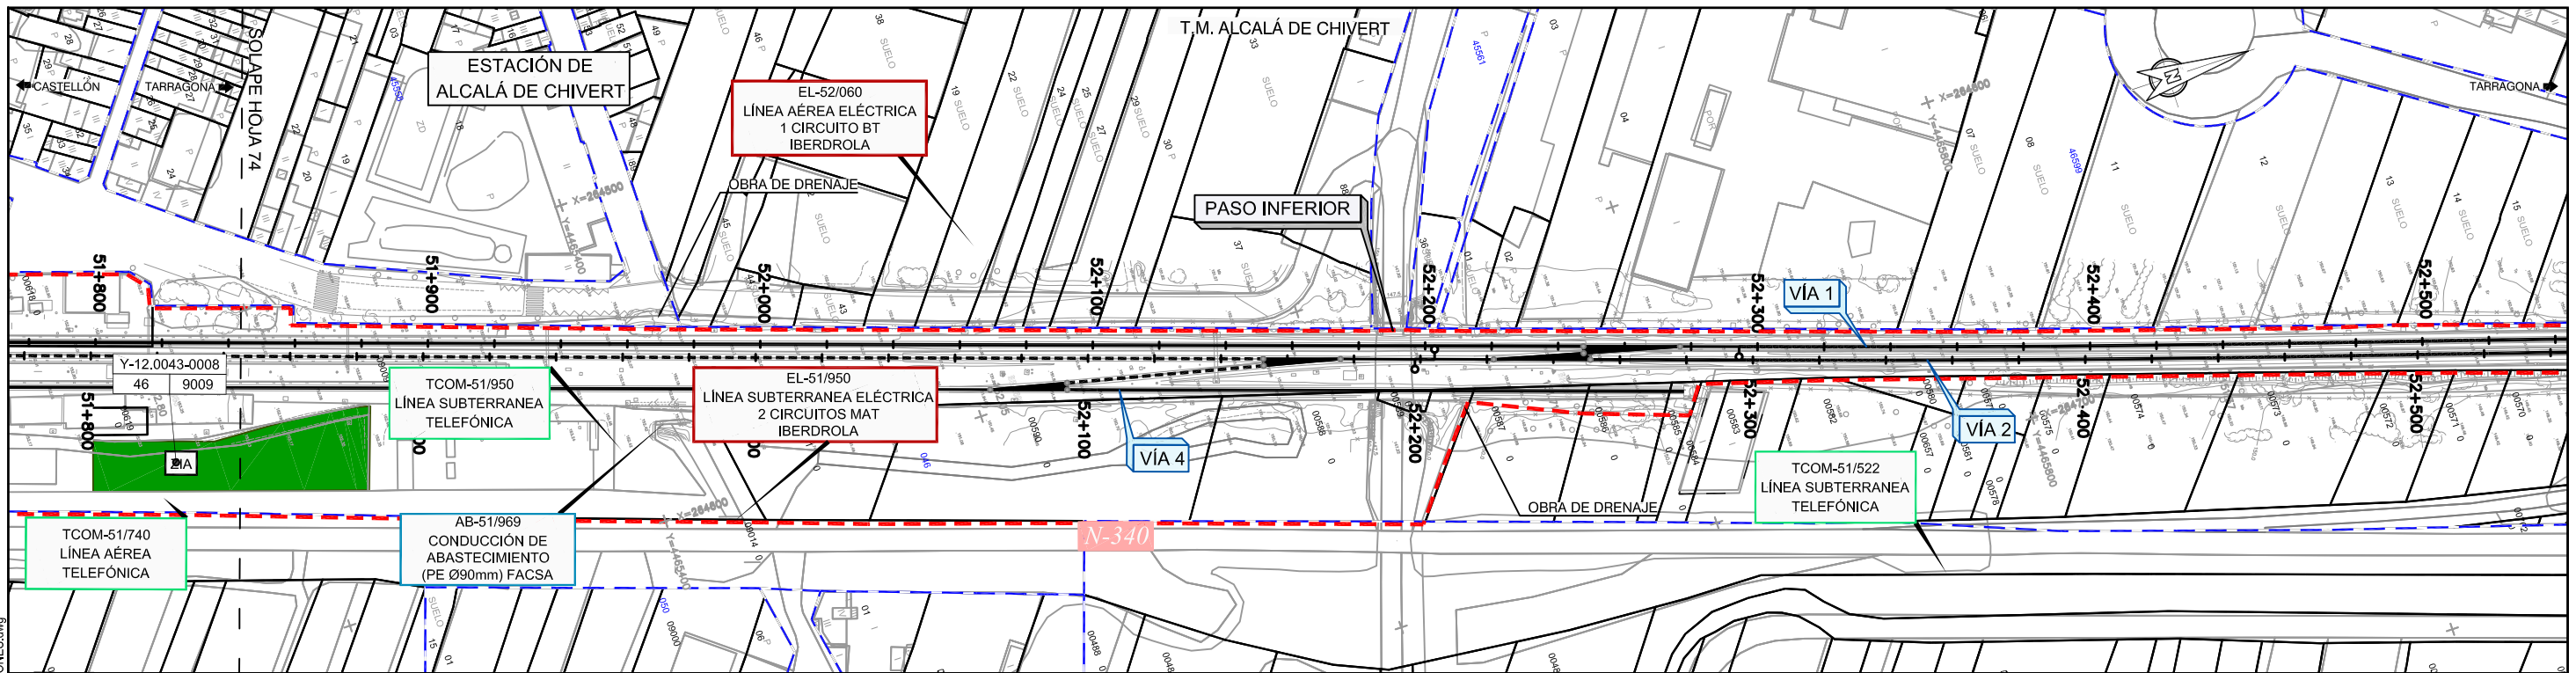


TÍTULO
PROYECTO DE CONSTRUCCIÓN PARA LA IMPLANTACIÓN DEL
ANCHO ESTÁNDAR EN EL CORREDOR MEDITERRÁNEO.
TRAMO: CASTELLÓN - VÍCAROZ. VÍA Y ELECTRIFICACIÓN
SUBTRAMO: CASTELLÓN - VÍCAROZ. VÍA Y ELECTRIFICACIÓN

AUTOR DEL PROYECTO
ineco
M^a VICTORIA PAREJO DELGADO

DIRECTOR DEL PROYECTO
adif
ANA M^a FERNÁNDEZ ESCRIB




ESCALA NORMAL
1:2.000
Numérica Gráfica

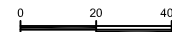





FECHA
DICIEMBRE
2017


TÍTULO DEL PLANO
PLANOS DE EXPROPIACIONES

Nº DE PLANO
3.5
Hoja 7 de 10


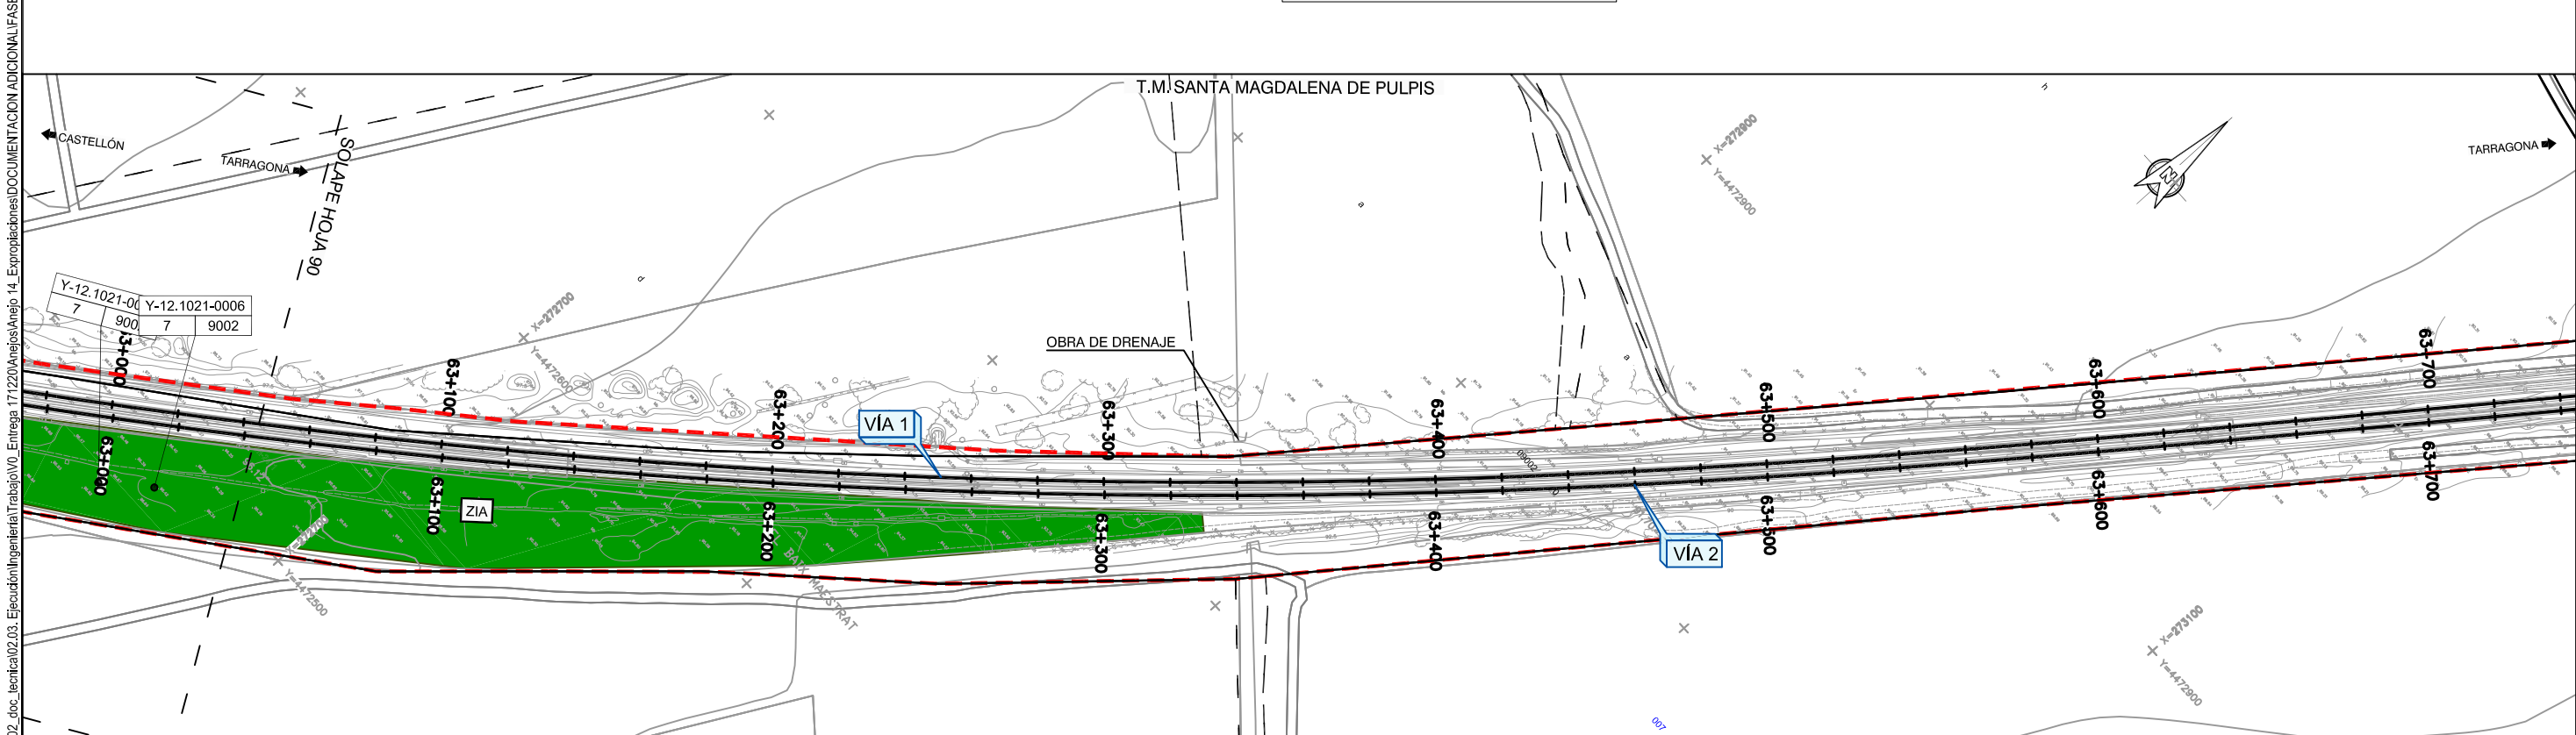
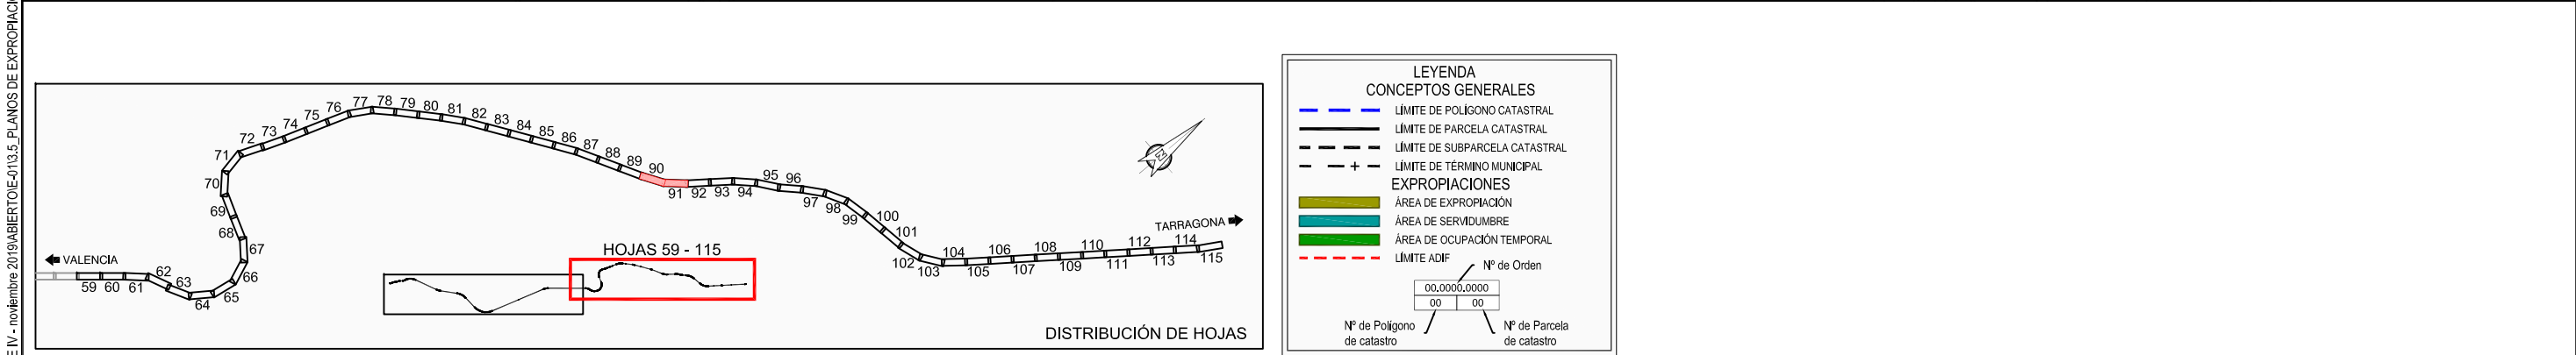
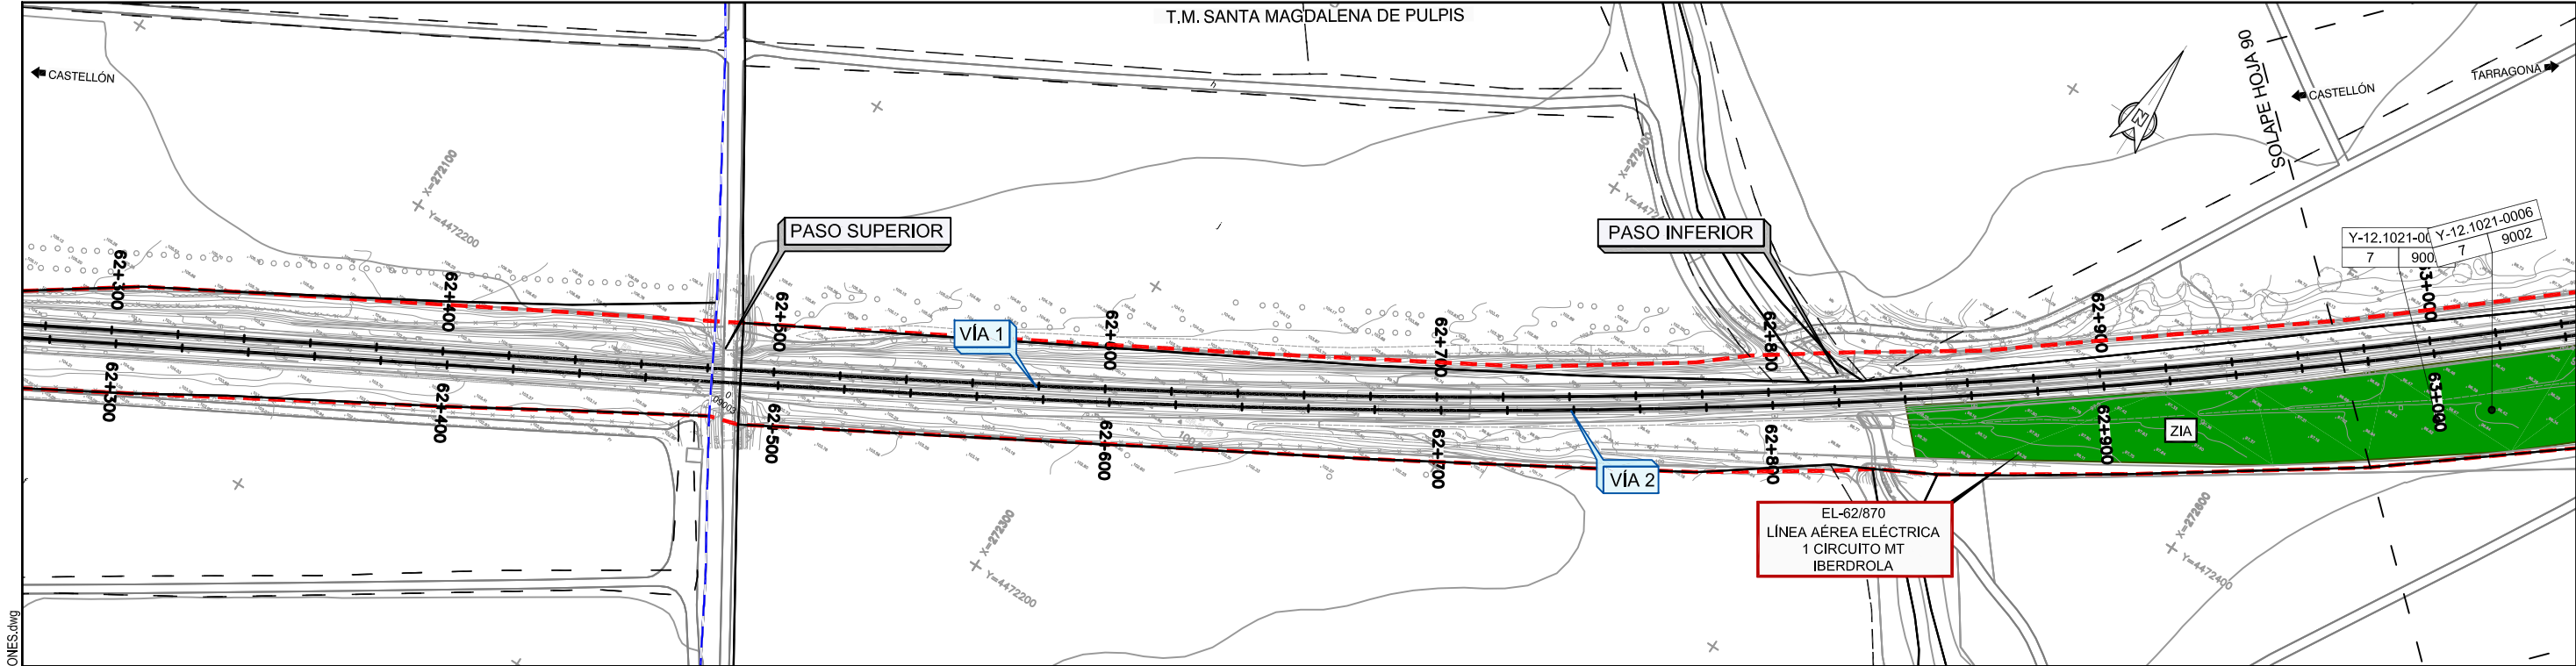


P:20171148902_dcc_lectica02.03_EjecucionIngenieriaTrabajoV0_Entraga 171220AnexoAnejo 14_ExpropiacionesDOCUMENTACION ADICIONAL Entrega DOC ADICIONAL ENERO 2020ABIERTOIE-02BENICARLO3.5 PLANOS DE EXPROPIACIONES Benicarlo.dwg

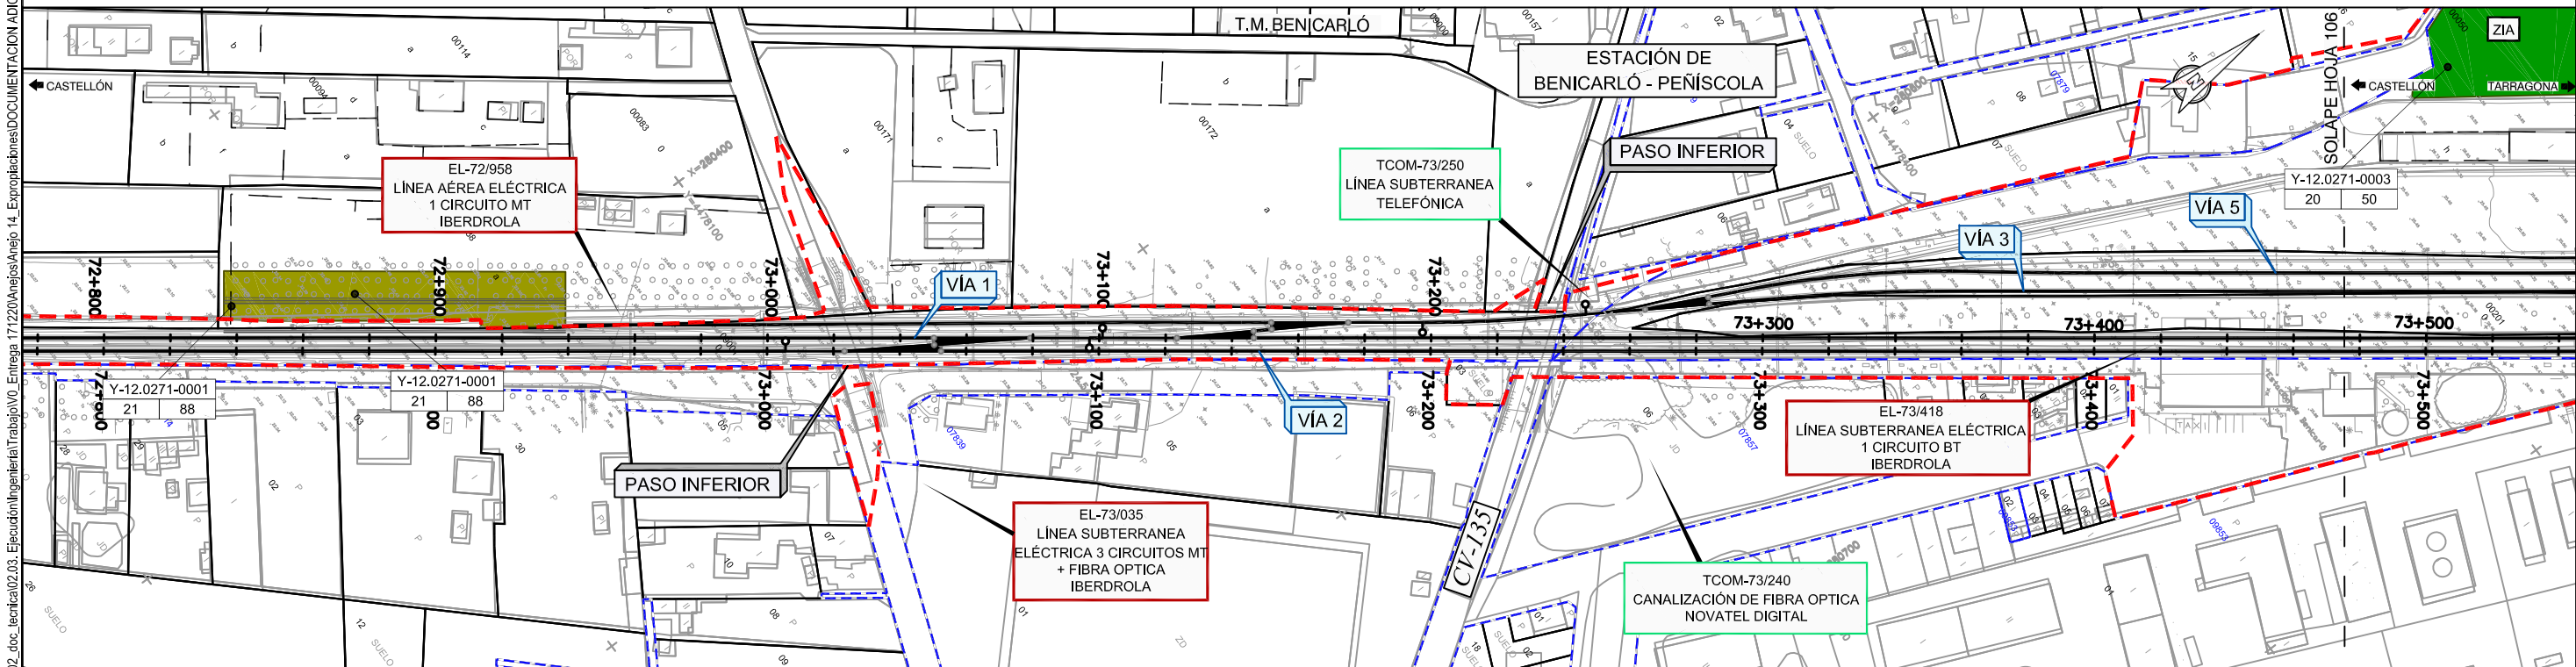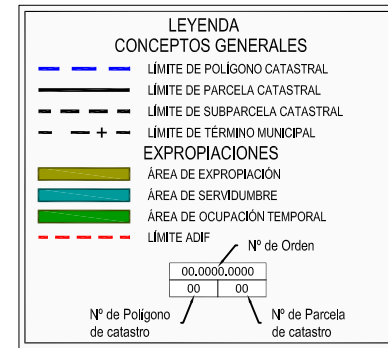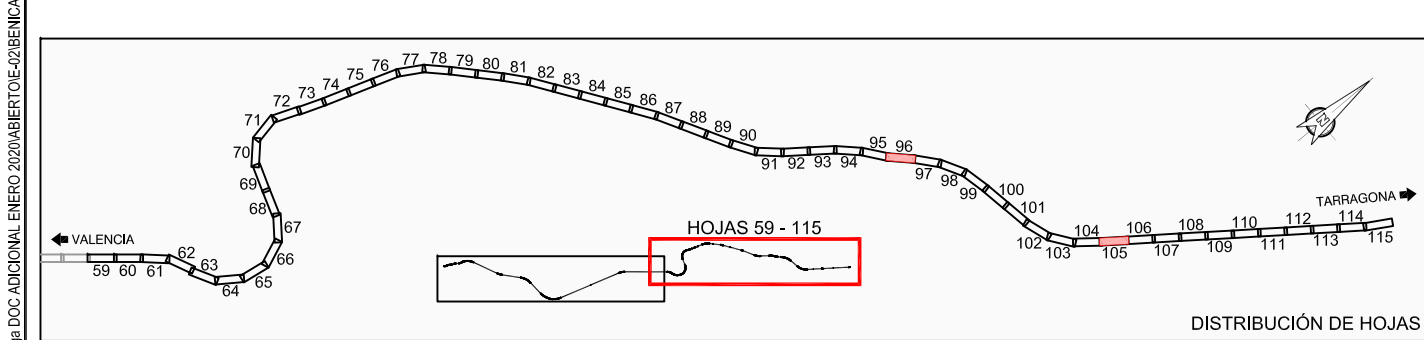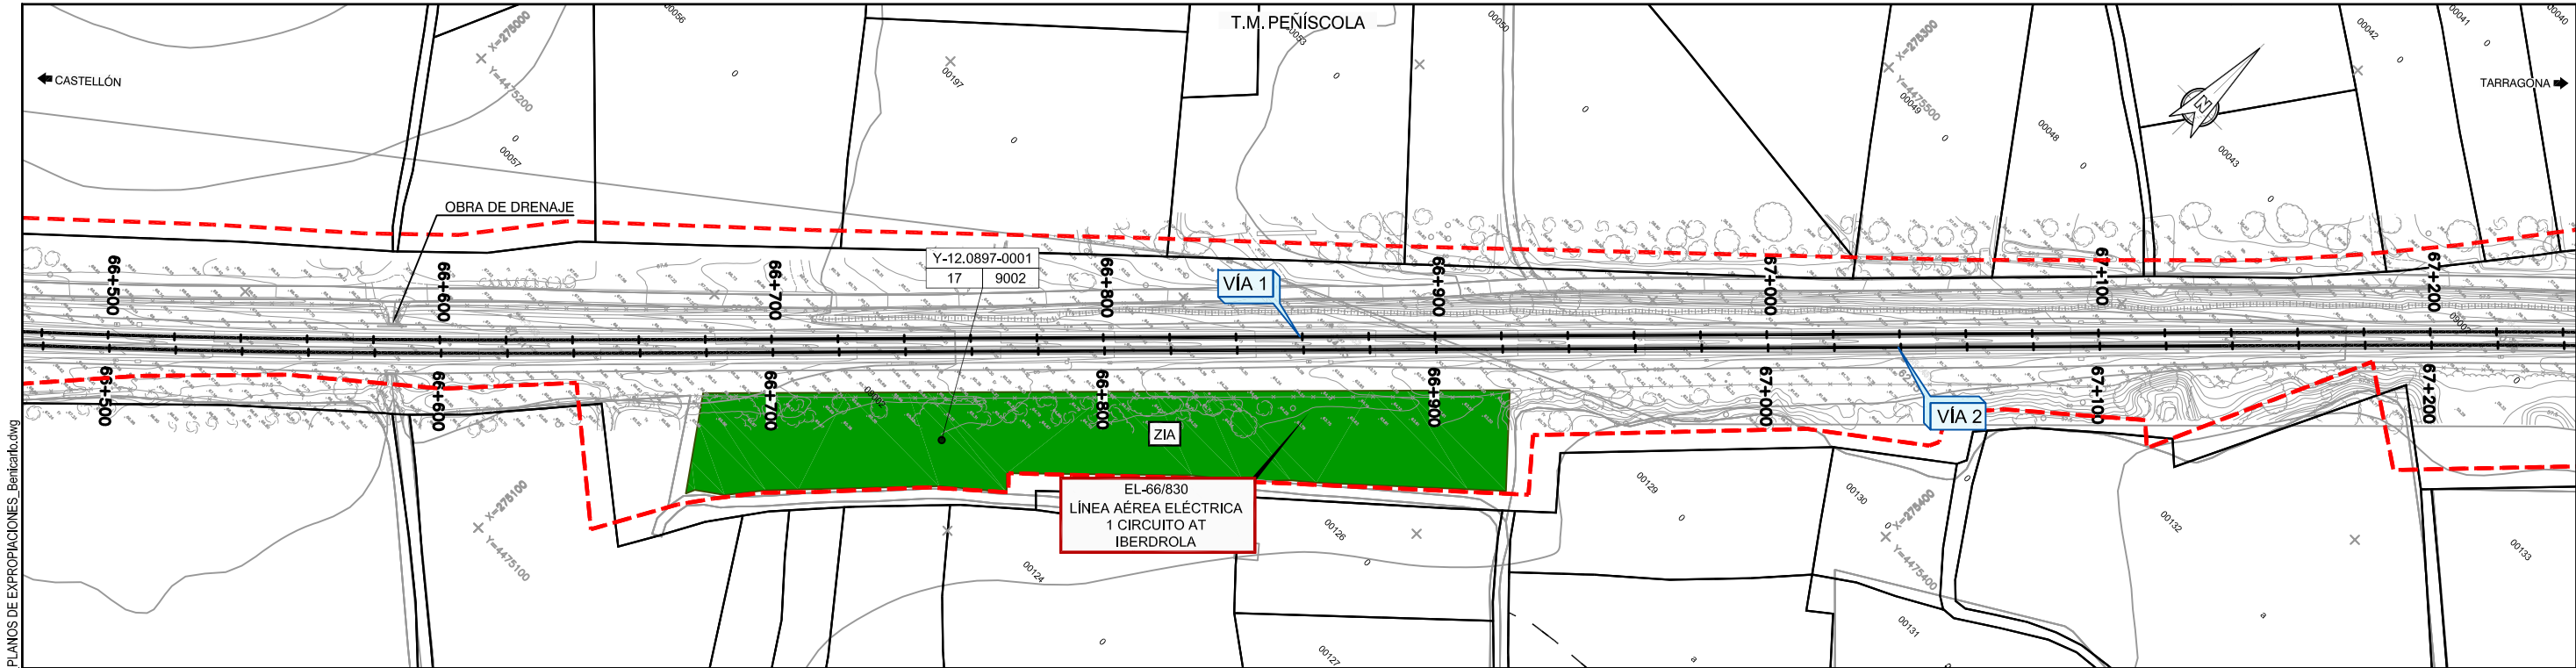

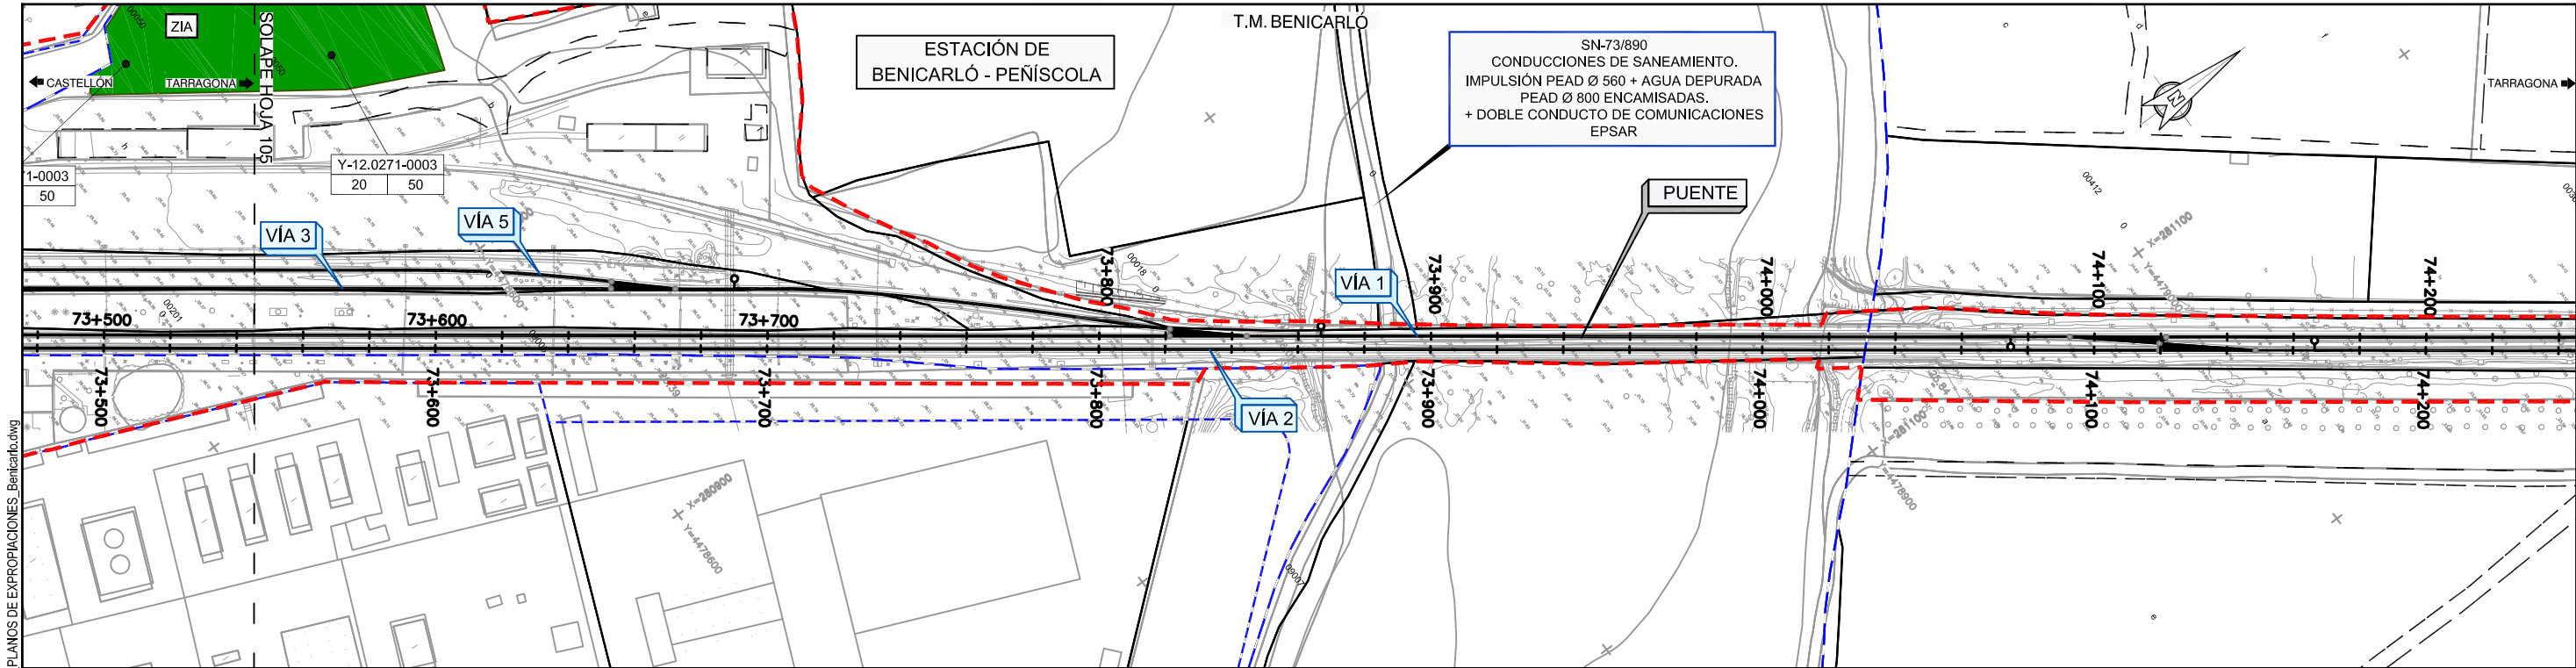

P:2017117148902.doc lecnica/02.03. Ejecución/Ingeniería/Trabajo/0. Entrega 17/12/2017/Anexo/14. Expropiaciones/DOCUMENTACION ADICIONAL/Entrega 03.5. PLANOS DE EXPROPIACIONES. Benicarló.dwg

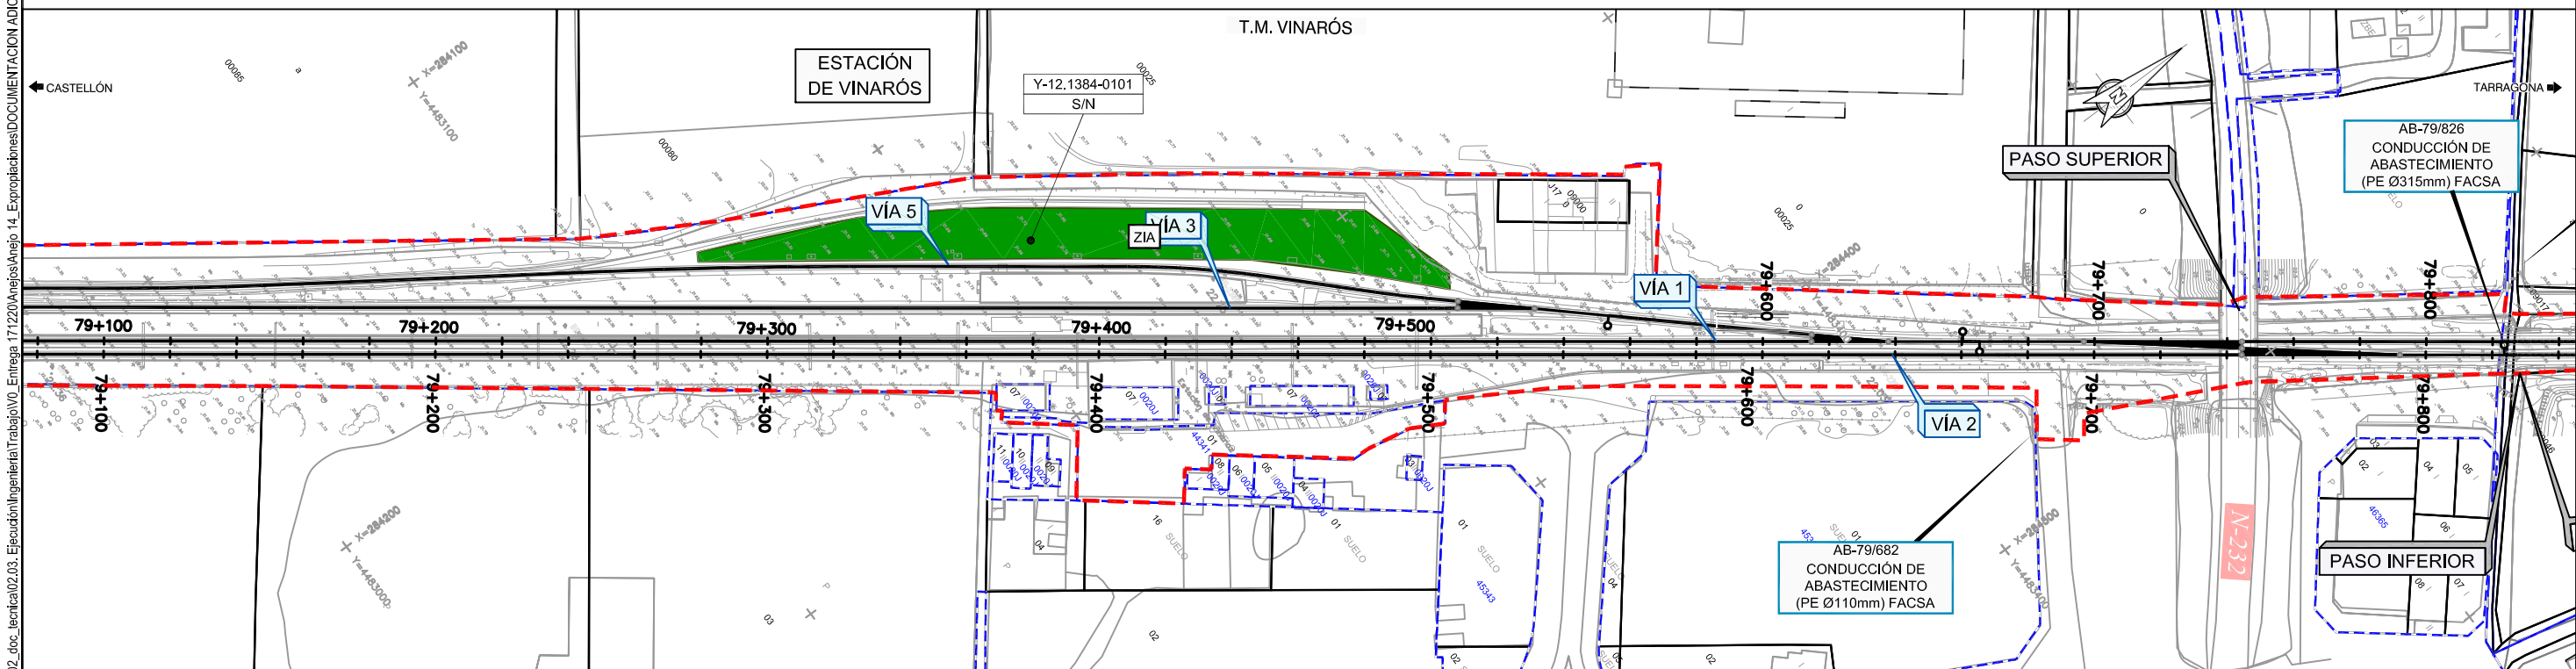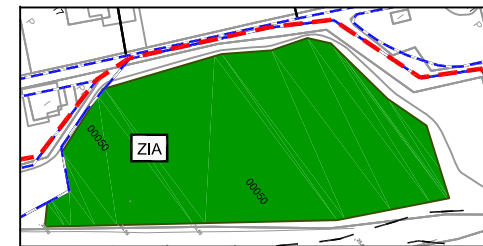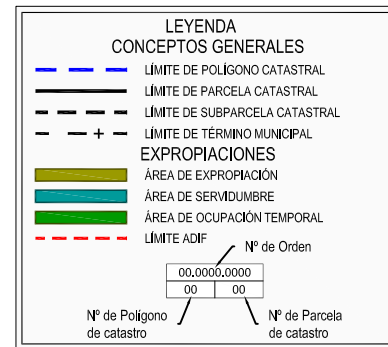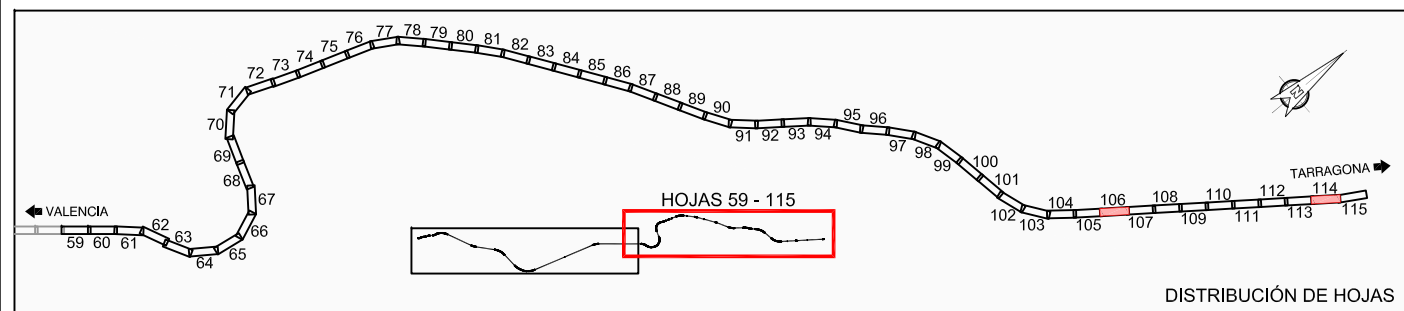


TÍTULO
PROYECTO DE CONSTRUCCIÓN PARA LA IMPLANTACIÓN DEL
ANCHO ESTÁNDAR EN EL CORREDOR MEDITERRÁNEO.
TRAMO: CASTELLBISBAL - MURCIA.
SUBTRAMO: CASTELLÓN - VINARÓZ. VÍA Y ELECTRIFICACIÓN

AUTOR DEL PROYECTO
ineco
M^a VICTORIA PAREJO DELGADO

DIRECTOR DEL PROYECTO
adif
ANA M^a FERNÁNDEZ ESCRIB

ESCALA NORMAL
1:2.000
Numérica Gráfica

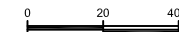

FECHA
DICIEMBRE
2017

TÍTULO DEL PLANO
PLANOS DE EXPROPIACIONES

Nº DE PLANO
3.5
Hoja 10 de 10