

Mapas

Declaración
sobre la red
2019



MAPAS DE LA RED TITULARIDAD DE ADIF ALTA VELOCIDAD

MAPAS DE LA RED FERROVIARIA DE INTERÉS GENERAL TITULARIDAD DE ADIF ALTA VELOCIDAD

Mapa

- * Red Ferroviaria de Interés General, titularidad de ADIF ALTA VELOCIDAD.

Mapa 1

- * Líneas, Estaciones especificando su Categoría, Longitudes máximas de los trenes de viajeros y de los trenes de mercancías y Velocidades máximas de las líneas.

Mapa 2

- * Distancias kilométricas y Rampas características expresadas en milésimas.

Mapa 3

- * Ancho de vías y cambiadores de ancho y sus Tipos.


Mapa 4

- * Tipología de la electrificación especificando el tipo de Catenaria, Sistemas de Seguridad y Bloqueos.

Estos mapas están disponibles en la Web de Adif Alta Velocidad, como documento anexo a esta Declaración sobre la Red, en formato Pdf interactivo que permite agregar y desagregar capas para visualizar e imprimir, individualmente el contenido de cada uno de ellos.



ADIF ALTA VELOCIDAD

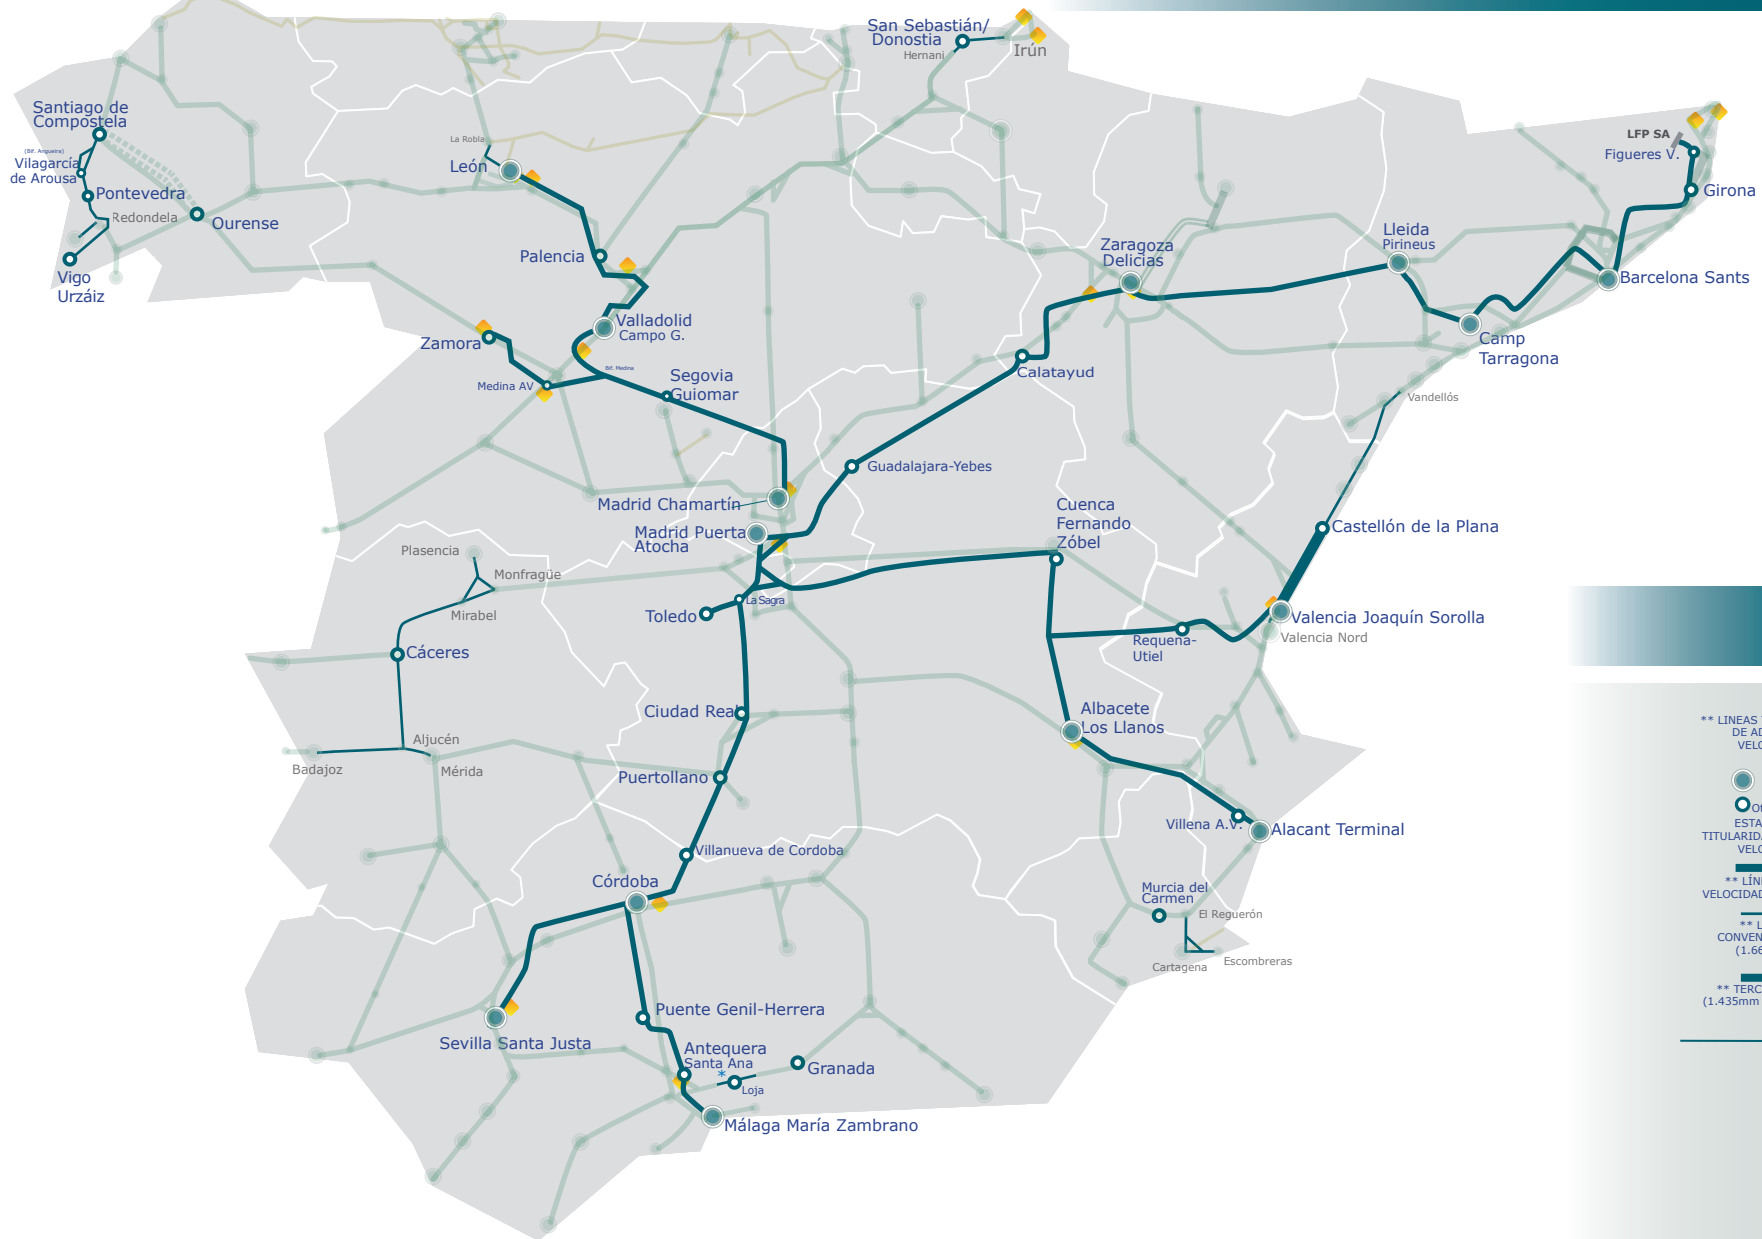

31 Julio 2018



* Este tramo provisionalmente sin servicio (del Pk. 86,5 al Pk. 59.7).

MAPA 1

ADIF ALTA VELOCIDAD



31 Julio 2018

VELOCIDAD MÁXIMA
xxx Km/h

● Categ 1
○ Otras Categ

ESTACIONES
TITULARIDAD ADIF ALTA VELOCIDAD

LONGITUD MÁXIMA TRENES DE MERCANCÍAS (metros)

BÁSICA ESPECIAL

LONGITUD MÁXIMA TRENES DE VIAJEROS (metros)

** LÍNEAS ALTA VELOCIDAD (1.435 mm)

** LÍNEAS CONVENCIONALES (1.668 mm)

** TERCER CARRIL (1.435mm y 1.668 mm)

** LÍNEAS TITULARIDAD DE ADIF ALTA VELOCIDAD

* LÍNEAS TITULARIDAD DE ADIF

● Categ 1
○ Categ 2

ESTACIONES TITULARIDAD ADIF

* LÍNEAS CONVENCIONALES (1.668 mm)

* LÍNEAS ALTA VELOCIDAD (1.435 mm)


* TERCER CARRIL (1.435 mm y 1.668 mm)

* LÍNEAS ANCHO MÉTRICO

* LÍNEAS ALTA VELOCIDAD (1.435 mm)

* Este tramo provisionalmente sin servicio (del Pk. 86,5 al Pk. 59.7).

MAPA 2 ADIF ALTA VELOCIDAD

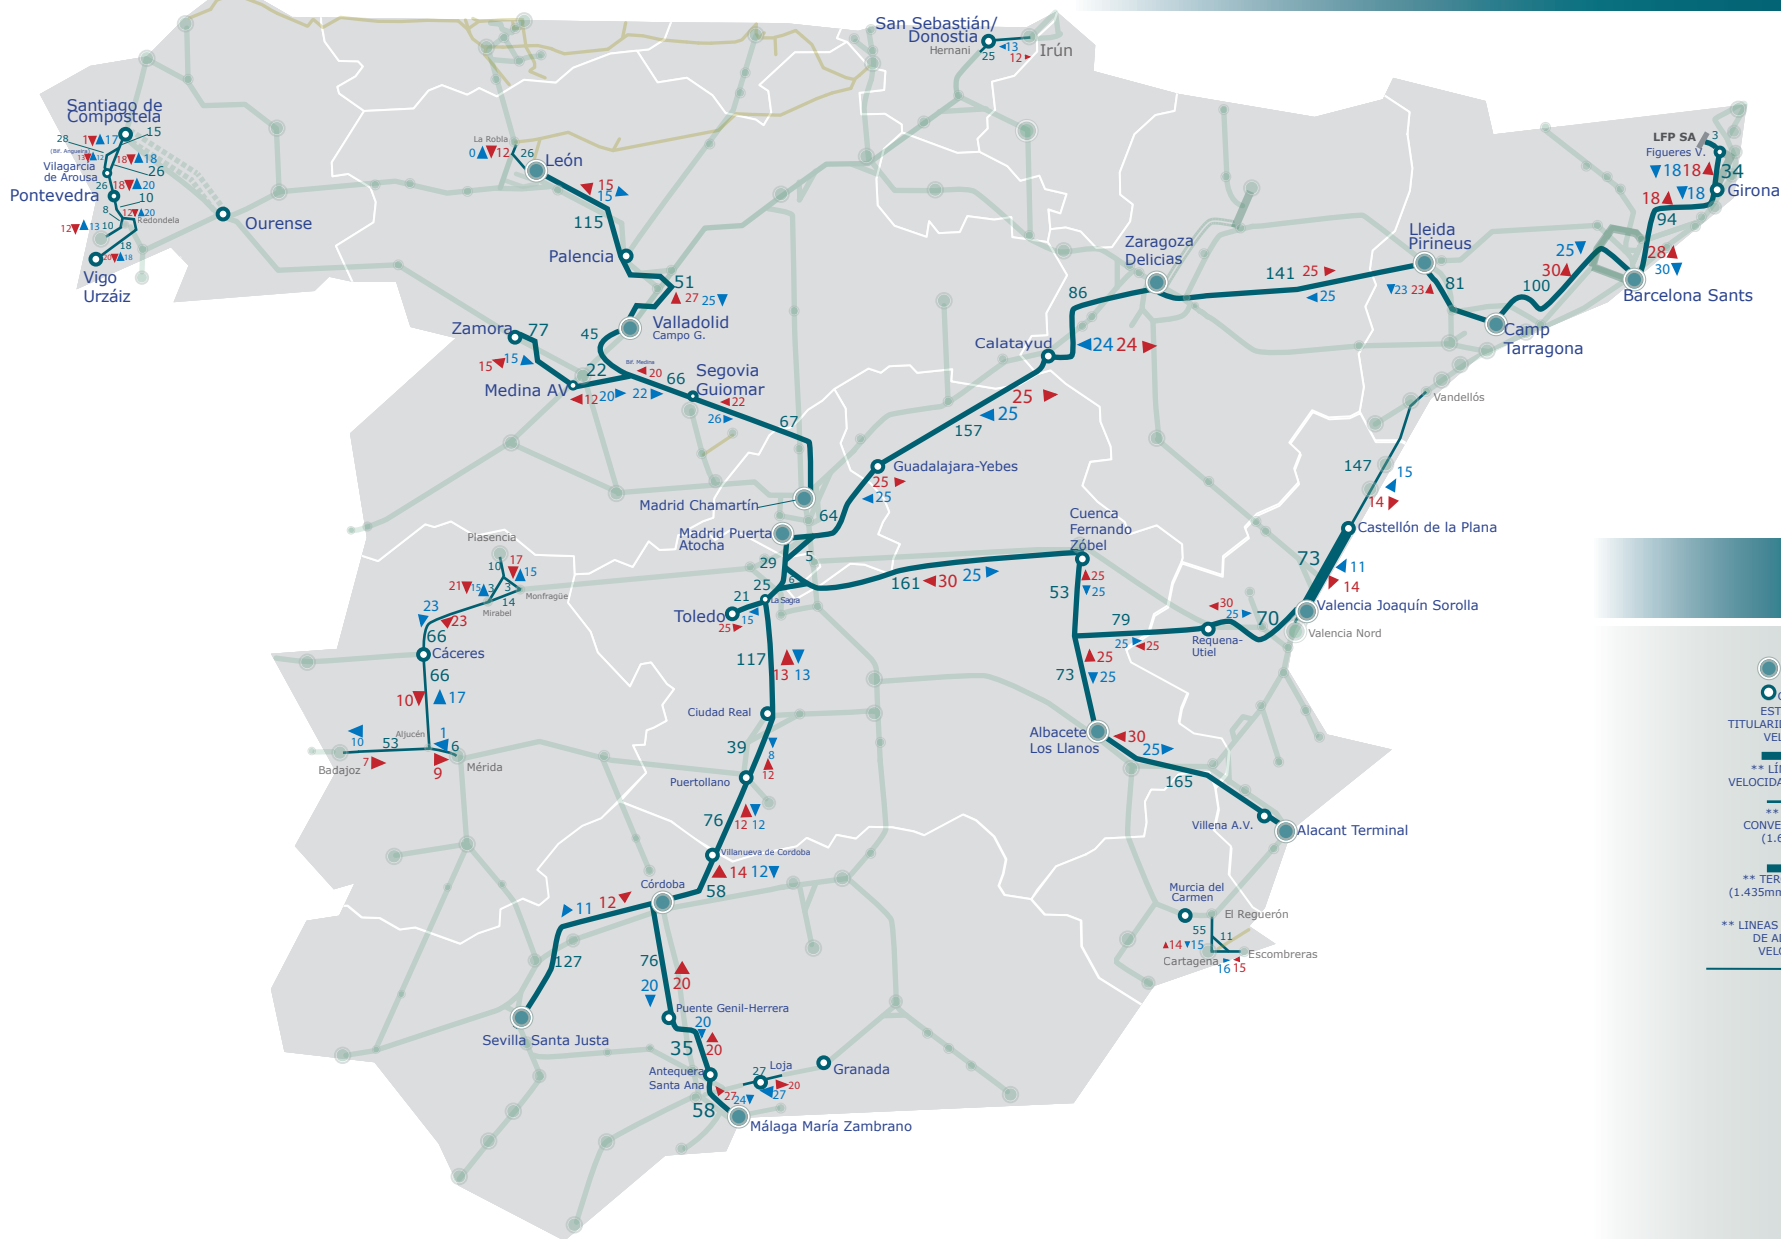

31 Julio 2018

DISTANCIA KILOMETROS xxx Km

RAMPAS (milésimas)


SENTIDO PAR (Blue triangle) / **SENTIDO IMPAR** (Red triangle)

*** LÍNEAS TITULARIDAD DE ADIF**

Legend:

- Categ 1
- Otras Categ
- ESTACIONES TITULARIDAD ADIF ALTA VELOCIDAD
- ** LÍNEAS ALTA VELOCIDAD (1.435 mm)
- ** LÍNEAS CONVENCIONALES (1.668 mm)
- ** TERCER CARRIL (1.435mm y 1.668 mm)
- ** LÍNEAS TITULARIDAD DE ADIF ALTA VELOCIDAD
- Categ 1
- Categ 2
- ESTACIONES TITULARIDAD ADIF
- * LÍNEAS CONVENCIONALES (1.668 mm)
- * LÍNEAS ALTA VELOCIDAD (1.435 mm)
- * TERCER CARRIL (1.435 mm y 1.668 mm)
- * LÍNEAS ANCHO MÉTRICO
- * LÍNEAS ALTA VELOCIDAD (1.435 mm)

MAPA 3 ADIF ALTA VELOCIDAD

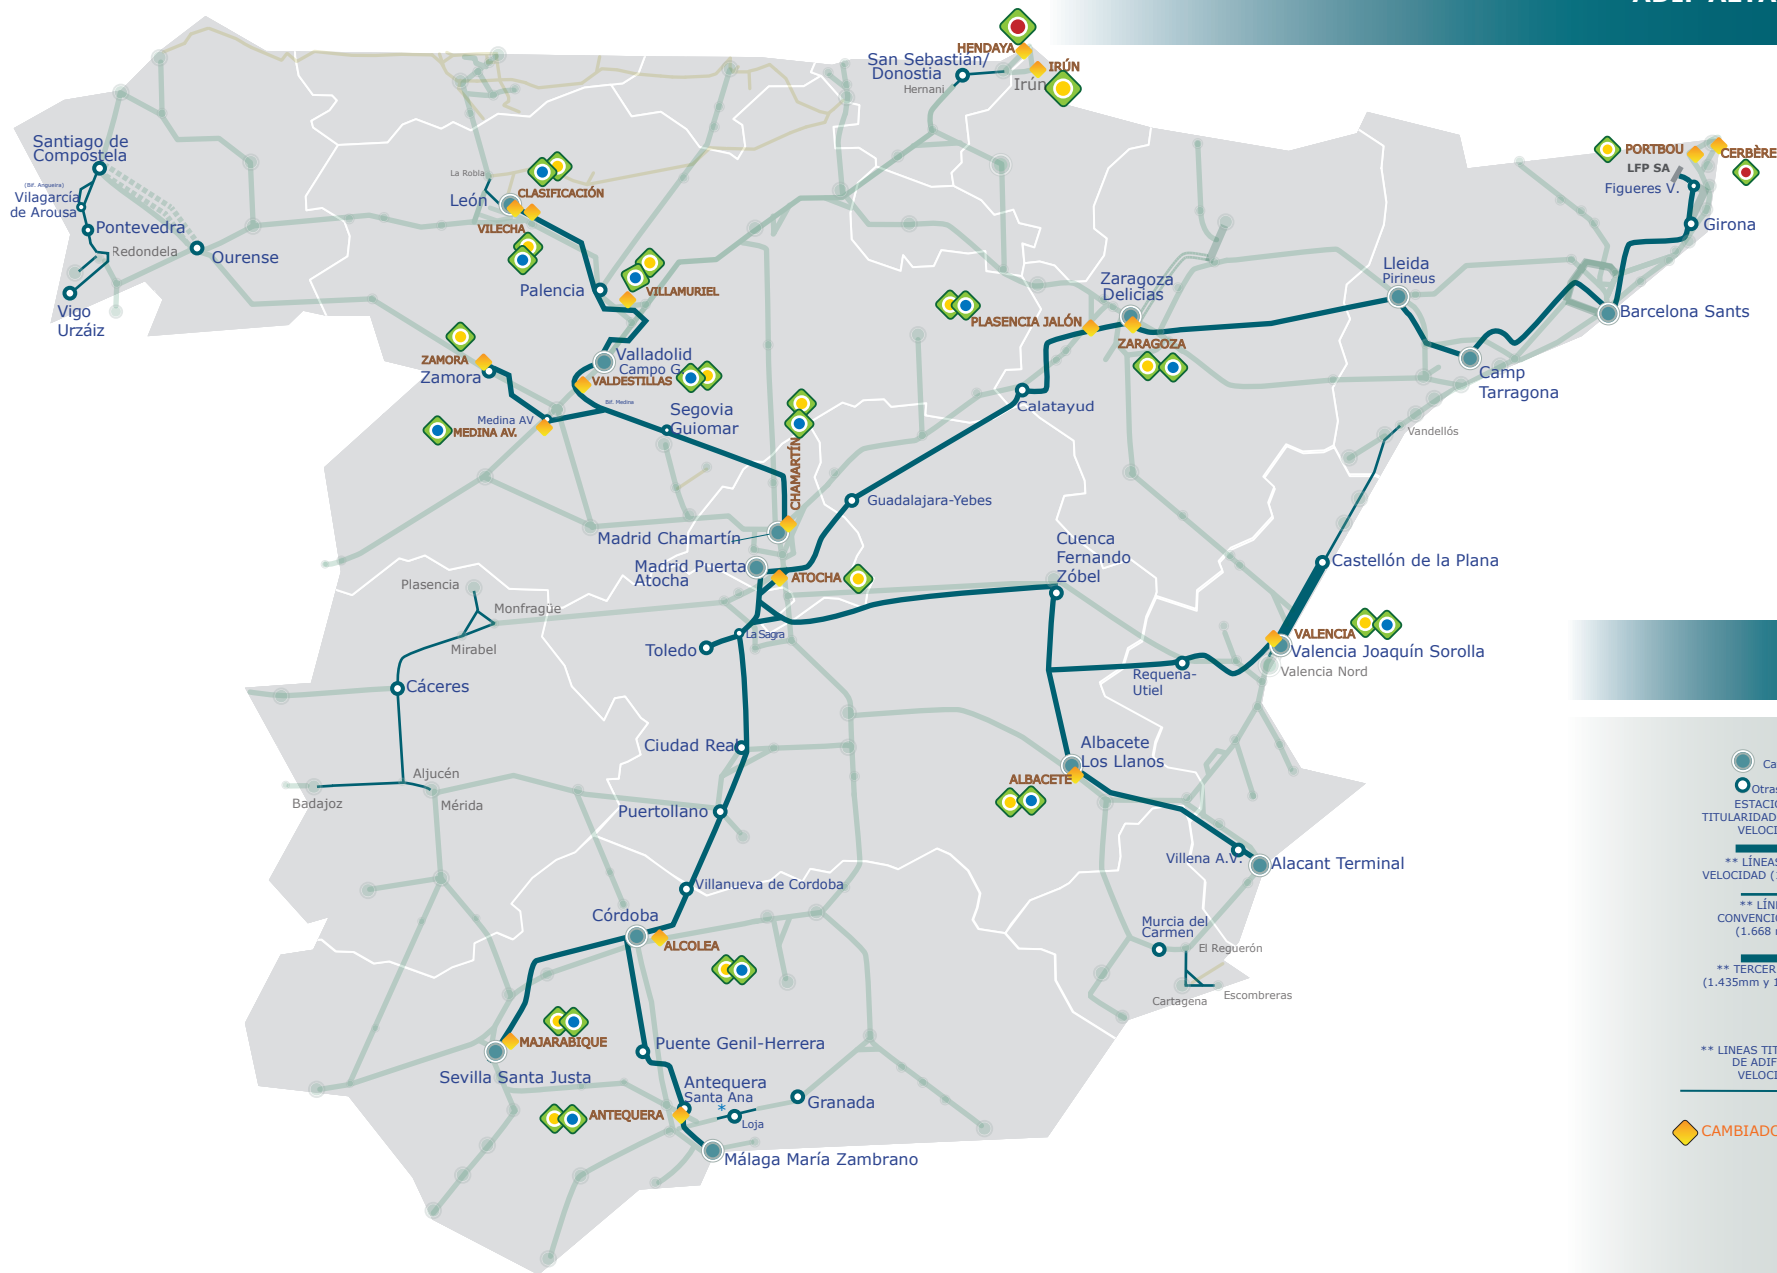


31 Julio 2018



* Este tramo provisionalmente sin servicio (del Pk. 86,5 al Pk. 59.7).

MAPA 4 ADIF ALTA VELOCIDAD

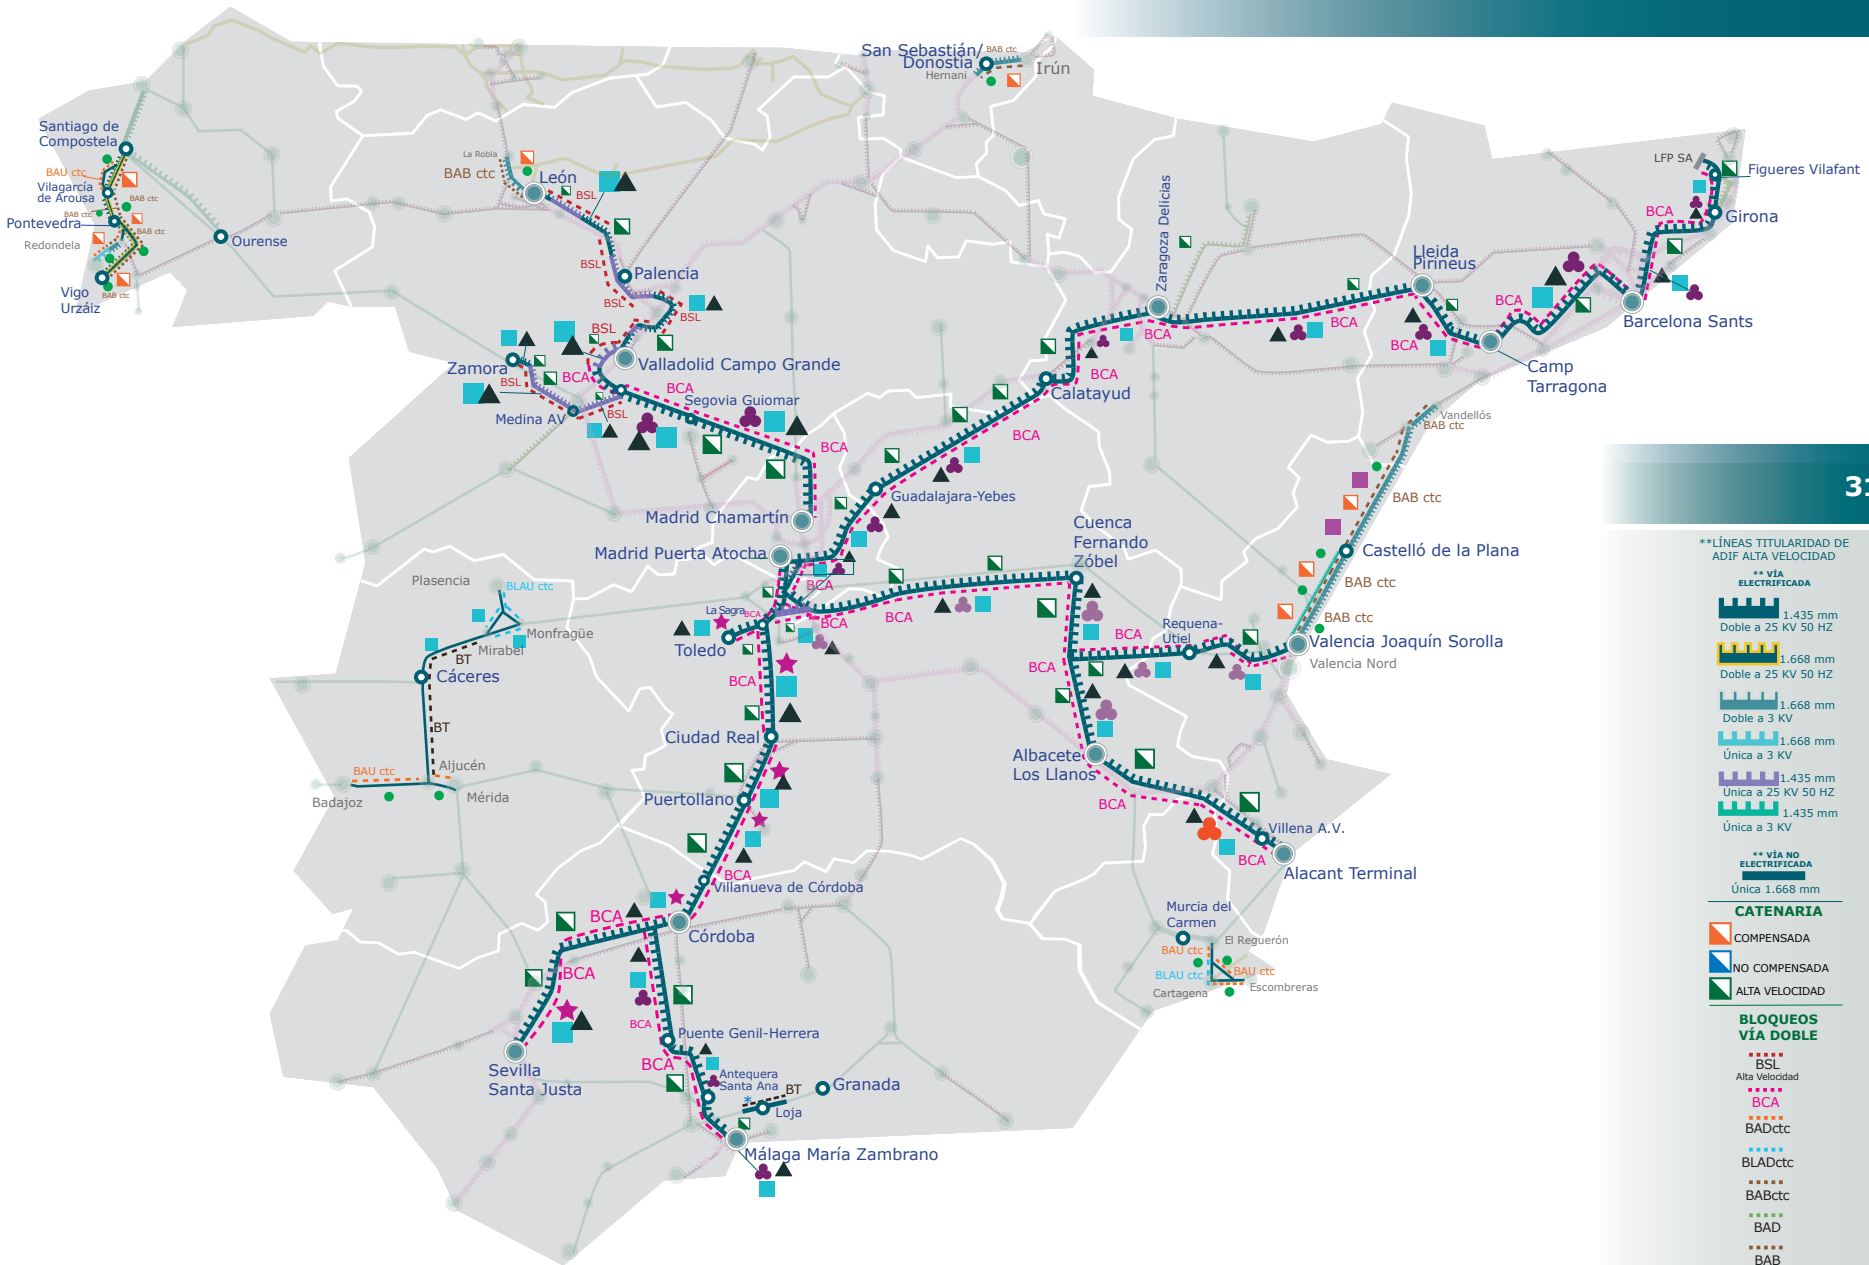

31 Julio 2018

**LÍNEAS TITULARIDAD DE ADIF ALTA VELOCIDAD

** VÍA ELECTRIFICADA

1.435 mm
Doble a 25 KV 50 HZ

1.668 mm
Doble a 25 KV 50 HZ

1.668 mm
Doble a 3 KV

1.668 mm
Única a 3 KV

1.435 mm
Única a 25 KV 50 HZ

1.435 mm
Única a 3 KV

** VÍA NO ELECTRIFICADA

Única 1.668 mm

Única 1.668 mm

* LÍNEAS TITULARIDAD DE ADIF

* VÍA ELECTRIFICADA

Doble a 25 KV 50 HZ

Doble a 3 KV

Única a 25 KV 50 HZ

Única a 3 KV

Única a 1,5 KV

* VÍA NO ELECTRIFICADA

Doble 1.668 mm

Única 1.668 mm

Única 1.668 mm

CATENARIA

COMPENSADA

NO COMPENSADA

ALTA VELOCIDAD

BLOQUEOS VÍA ÚNICA

BSL

Alta Velocidad

BCA

BADctc

BLADctc

BABctc

BAD

BAB

BLOQUEOS VÍA DOBLE

BAUctc

BLAUctc

BAU

BLAU

BT

BEM

BCA

BLOQUEOS VÍA ÚNICA

BLOQUEOS VÍA DOBLE

SISTEMAS DE SEGURIDAD

ERTMS N1

L2B

ASFA

GSMR

ERTMS N2

TREN TIERRA

TREN TIERRA Y ASFA

ERTMS N1/2

ATP-EDUCAB

* Este tramo provisionalmente sin servicio (del Pk. 86,5 al Pk. 59.7).