

DECLARACIÓ SOBRE LA XARXA 2026



9

MAPES



/ 1. INF. GRAL

/ 2. INFRAESTR.

/ 3. COND. ACCÉS

/ 4. ADJUDICACIÓ
DE CAPACITAT

/ 5. SERVEIS I
R. ECONÒMIC

/ 6. O.G. TRÀNSIT

/ 7. INSTAL·LACIONS
DE SERVEI

/ 8. ANNEXOS

/ **9. MAPES**

/ 10. CATÀLEGS

MAPES RFIG

Mapa RFIG

Xarxa Ferroviària d'Interès General.

Mapa 1

Estacions de viatgers, longitud màxima de trens de viatgers, nuclis de rodalies i distàncies en quilòmetres.

Mapa 2

Principals terminals de càrrega, punts fixos de subministrament de gasoil, longitud màxima dels trens de mercaderies, bàscules dinàmiques, rampes característiques en mil·lèsimes i ports d'interès general amb conveni de connexió a la Xarxa Ferroviària d'Interès General (RFIG).

Mapa 3


Velocitats màximes, tipus d'electrificació i catenàries.


Mapa 4


Sistemes de seguretat, bloquejos.


NOTA:


Aquests mapes estan disponibles al lloc web d'Adif - Alta Velocidad com a fitxer adjunt a aquesta Declaració sobre la xarxa, en format PDF interactiu que permet afegir i desagregar capes per visualitzar i imprimir, individualment, el contingut de cada un.

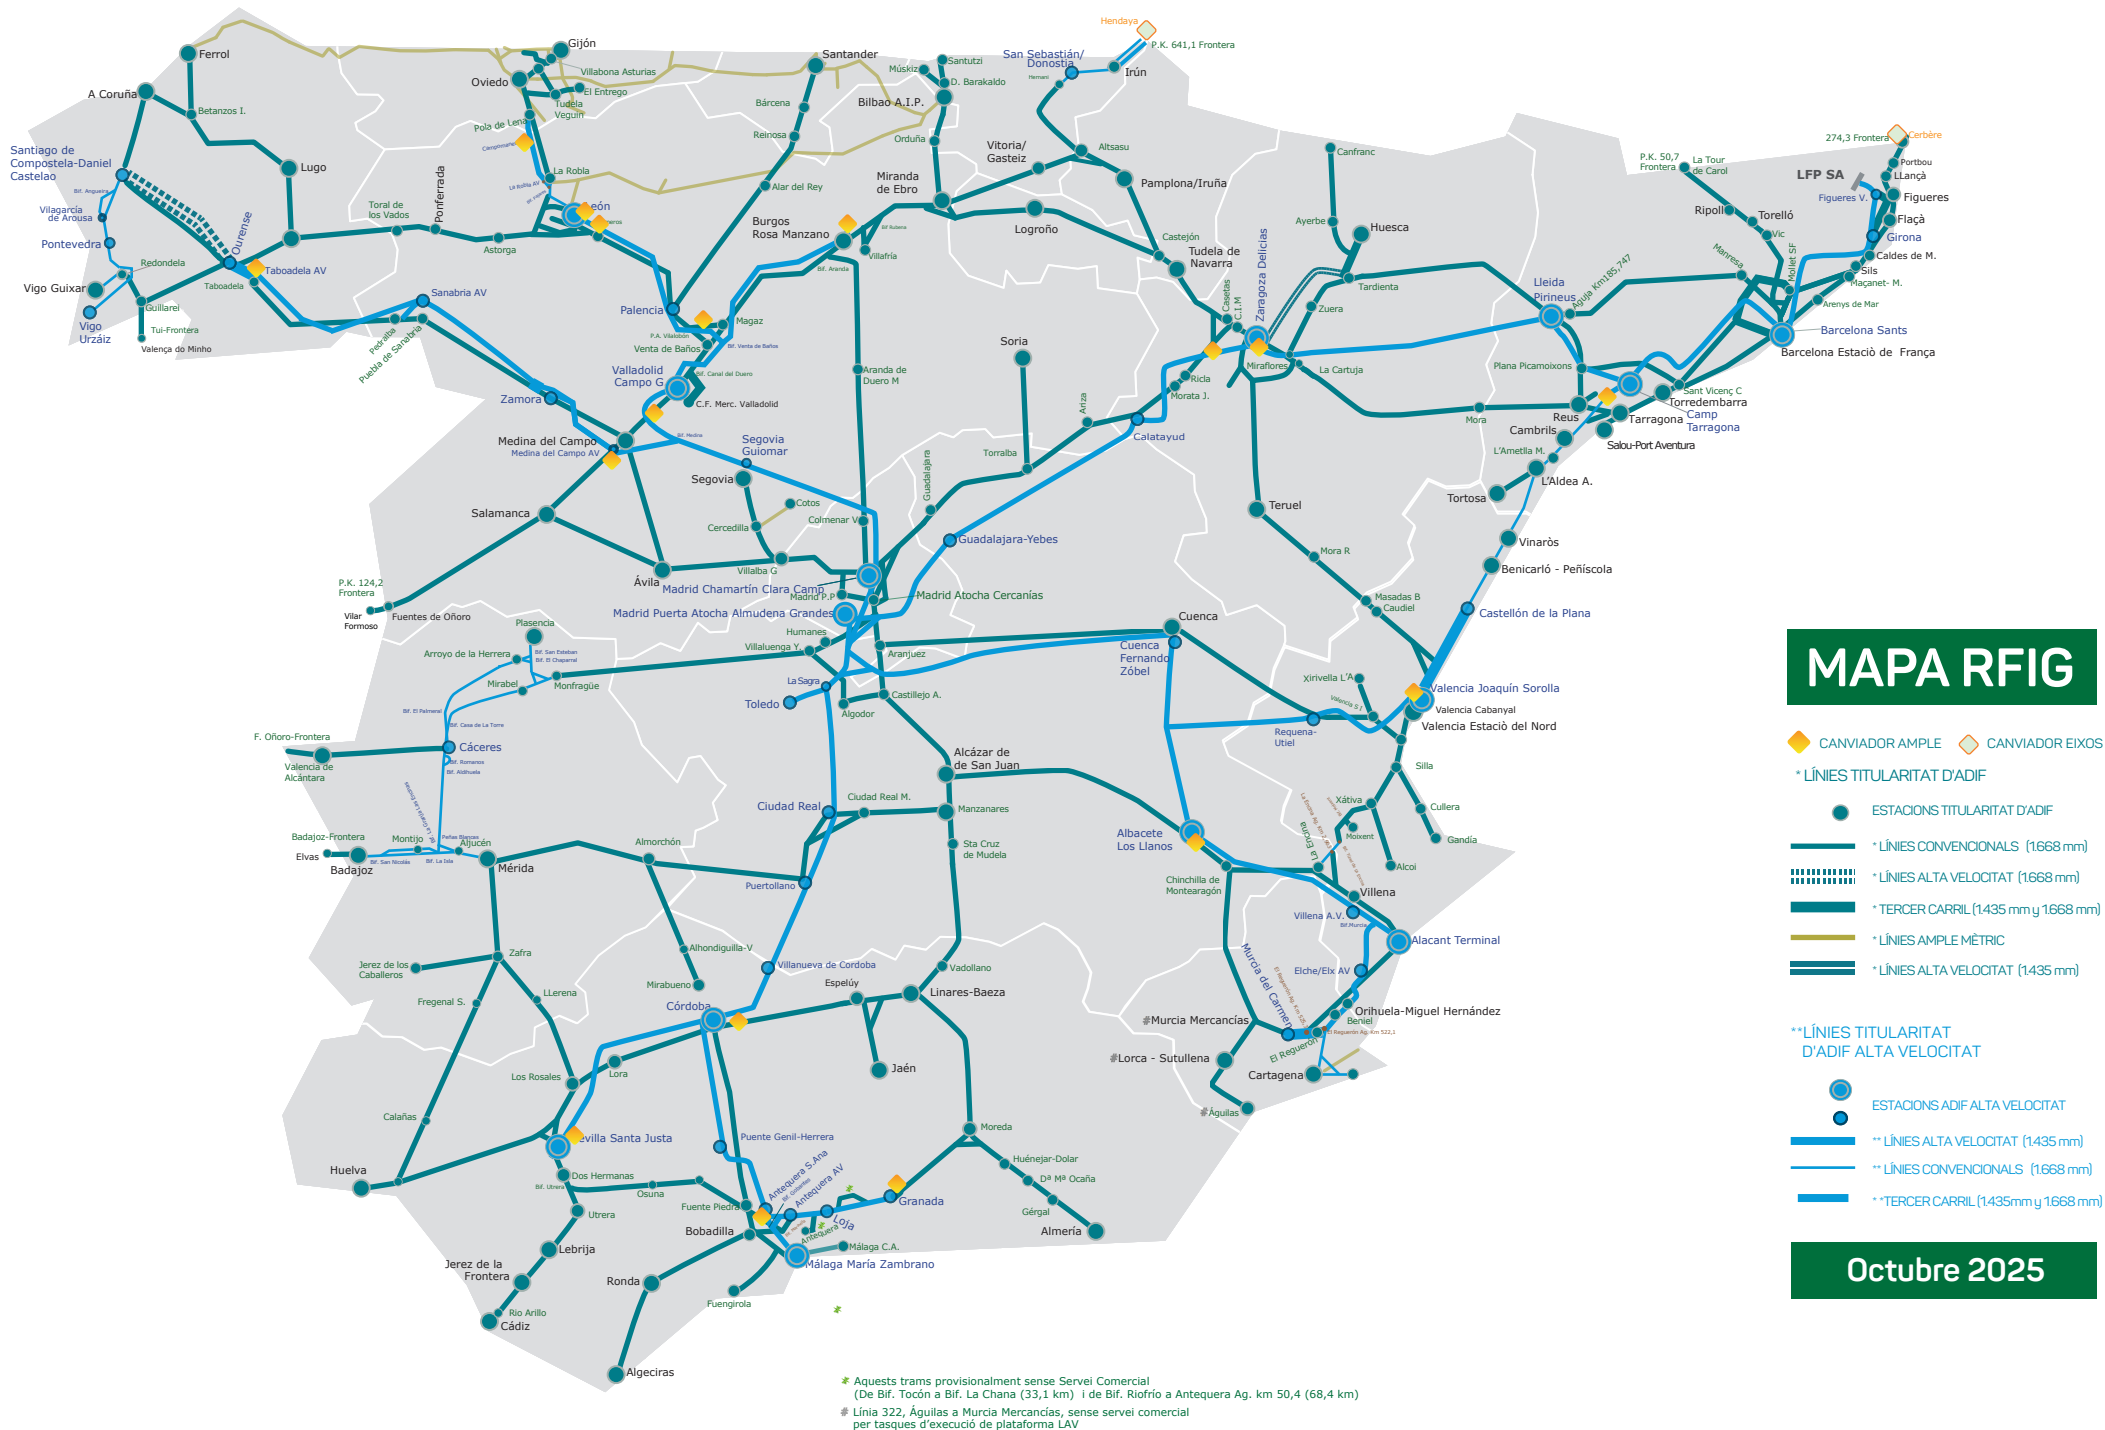

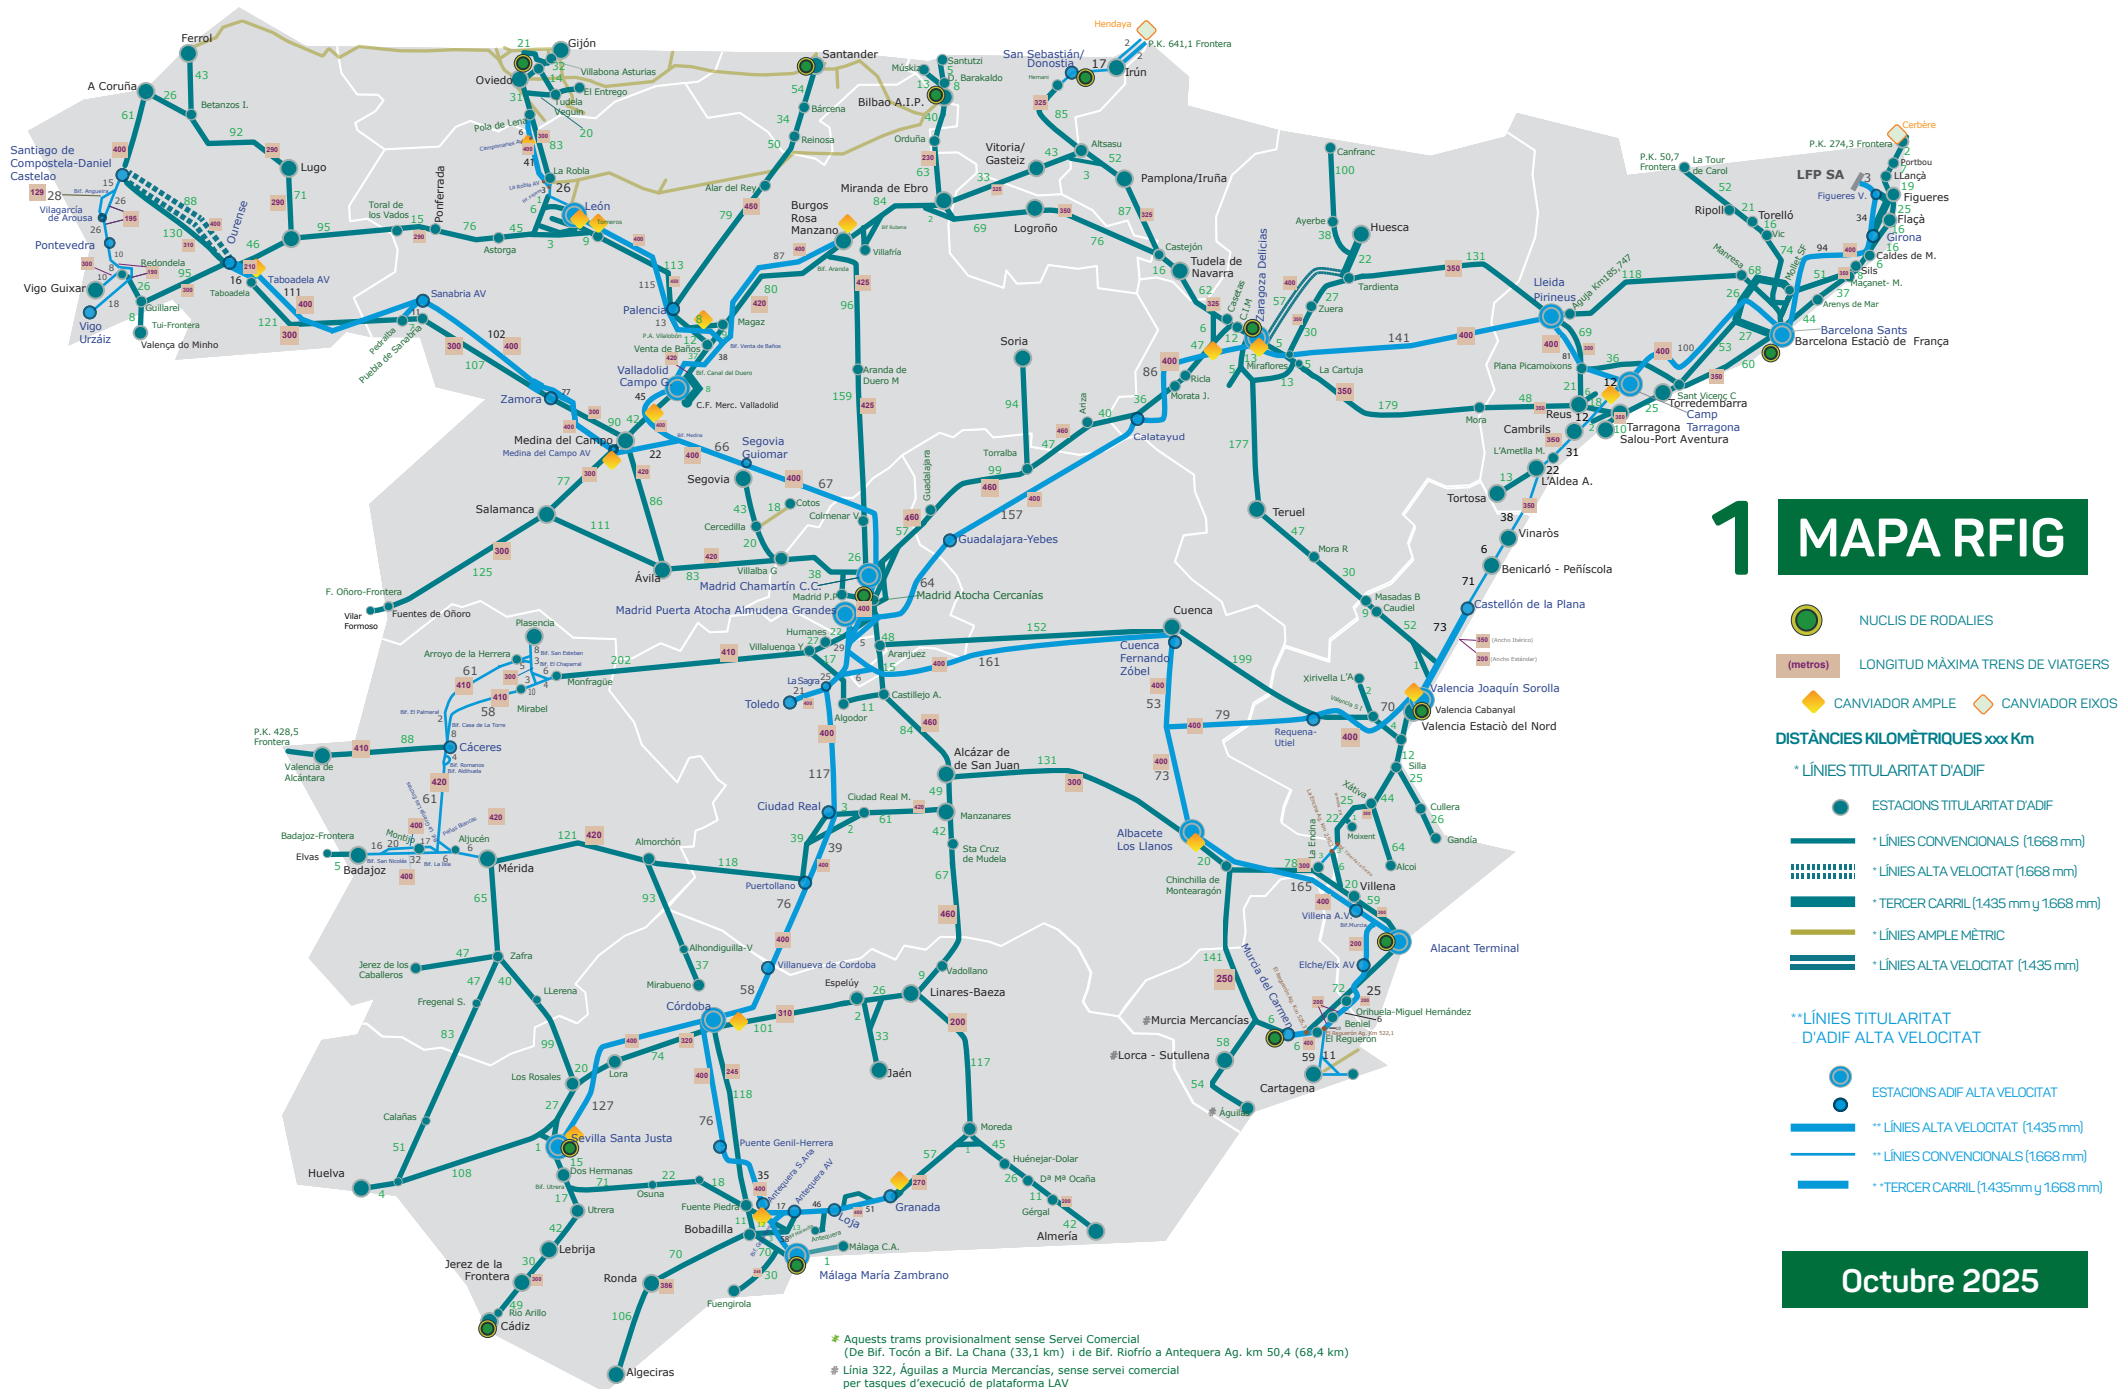

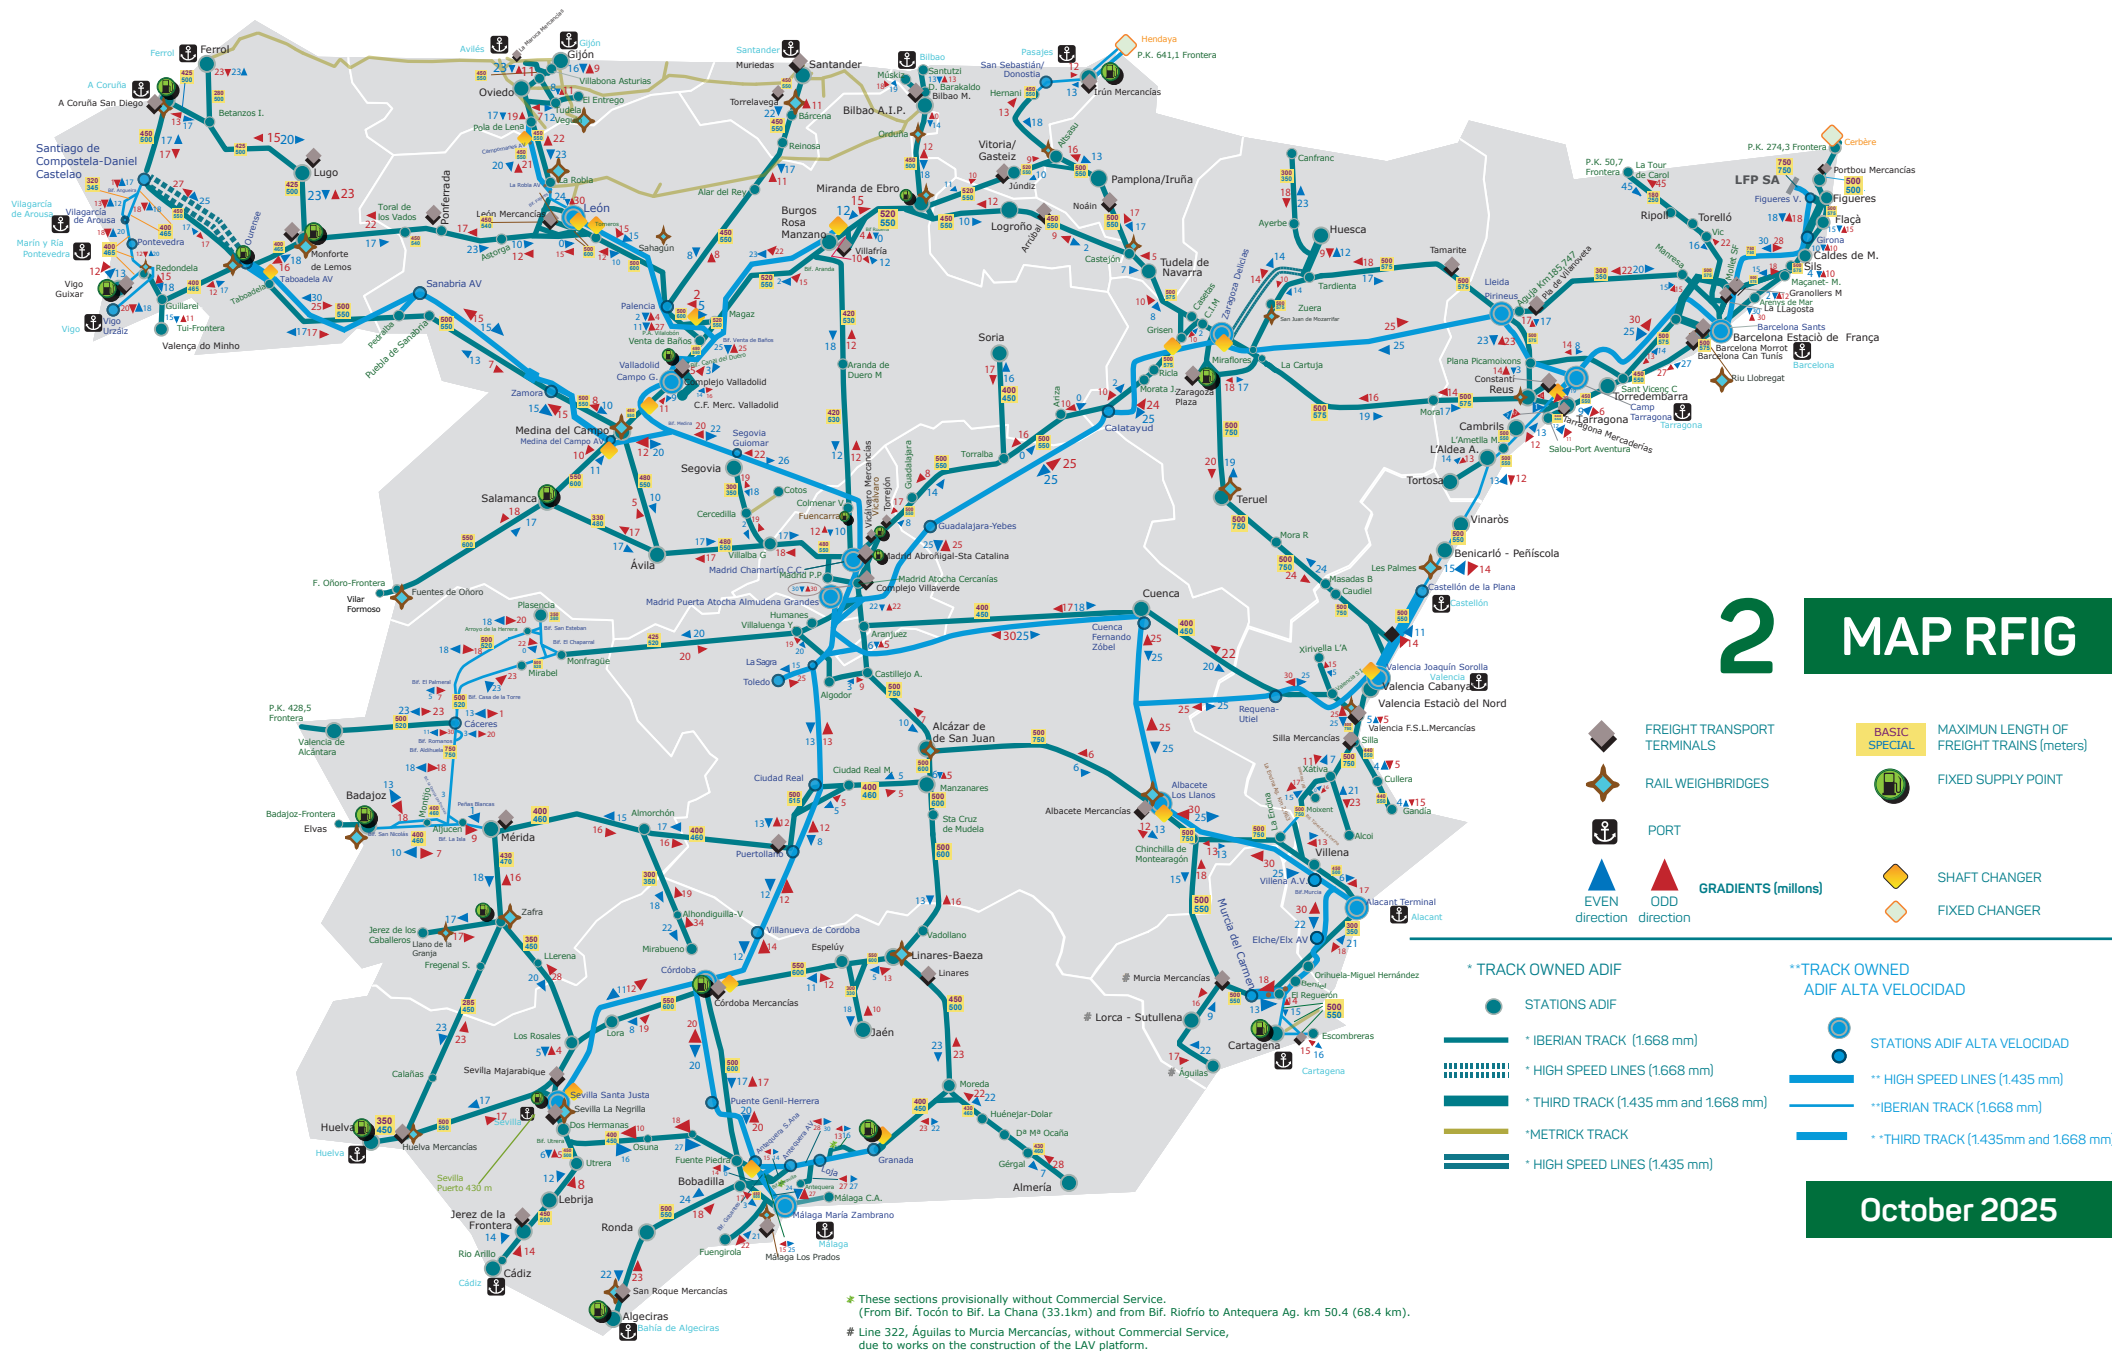

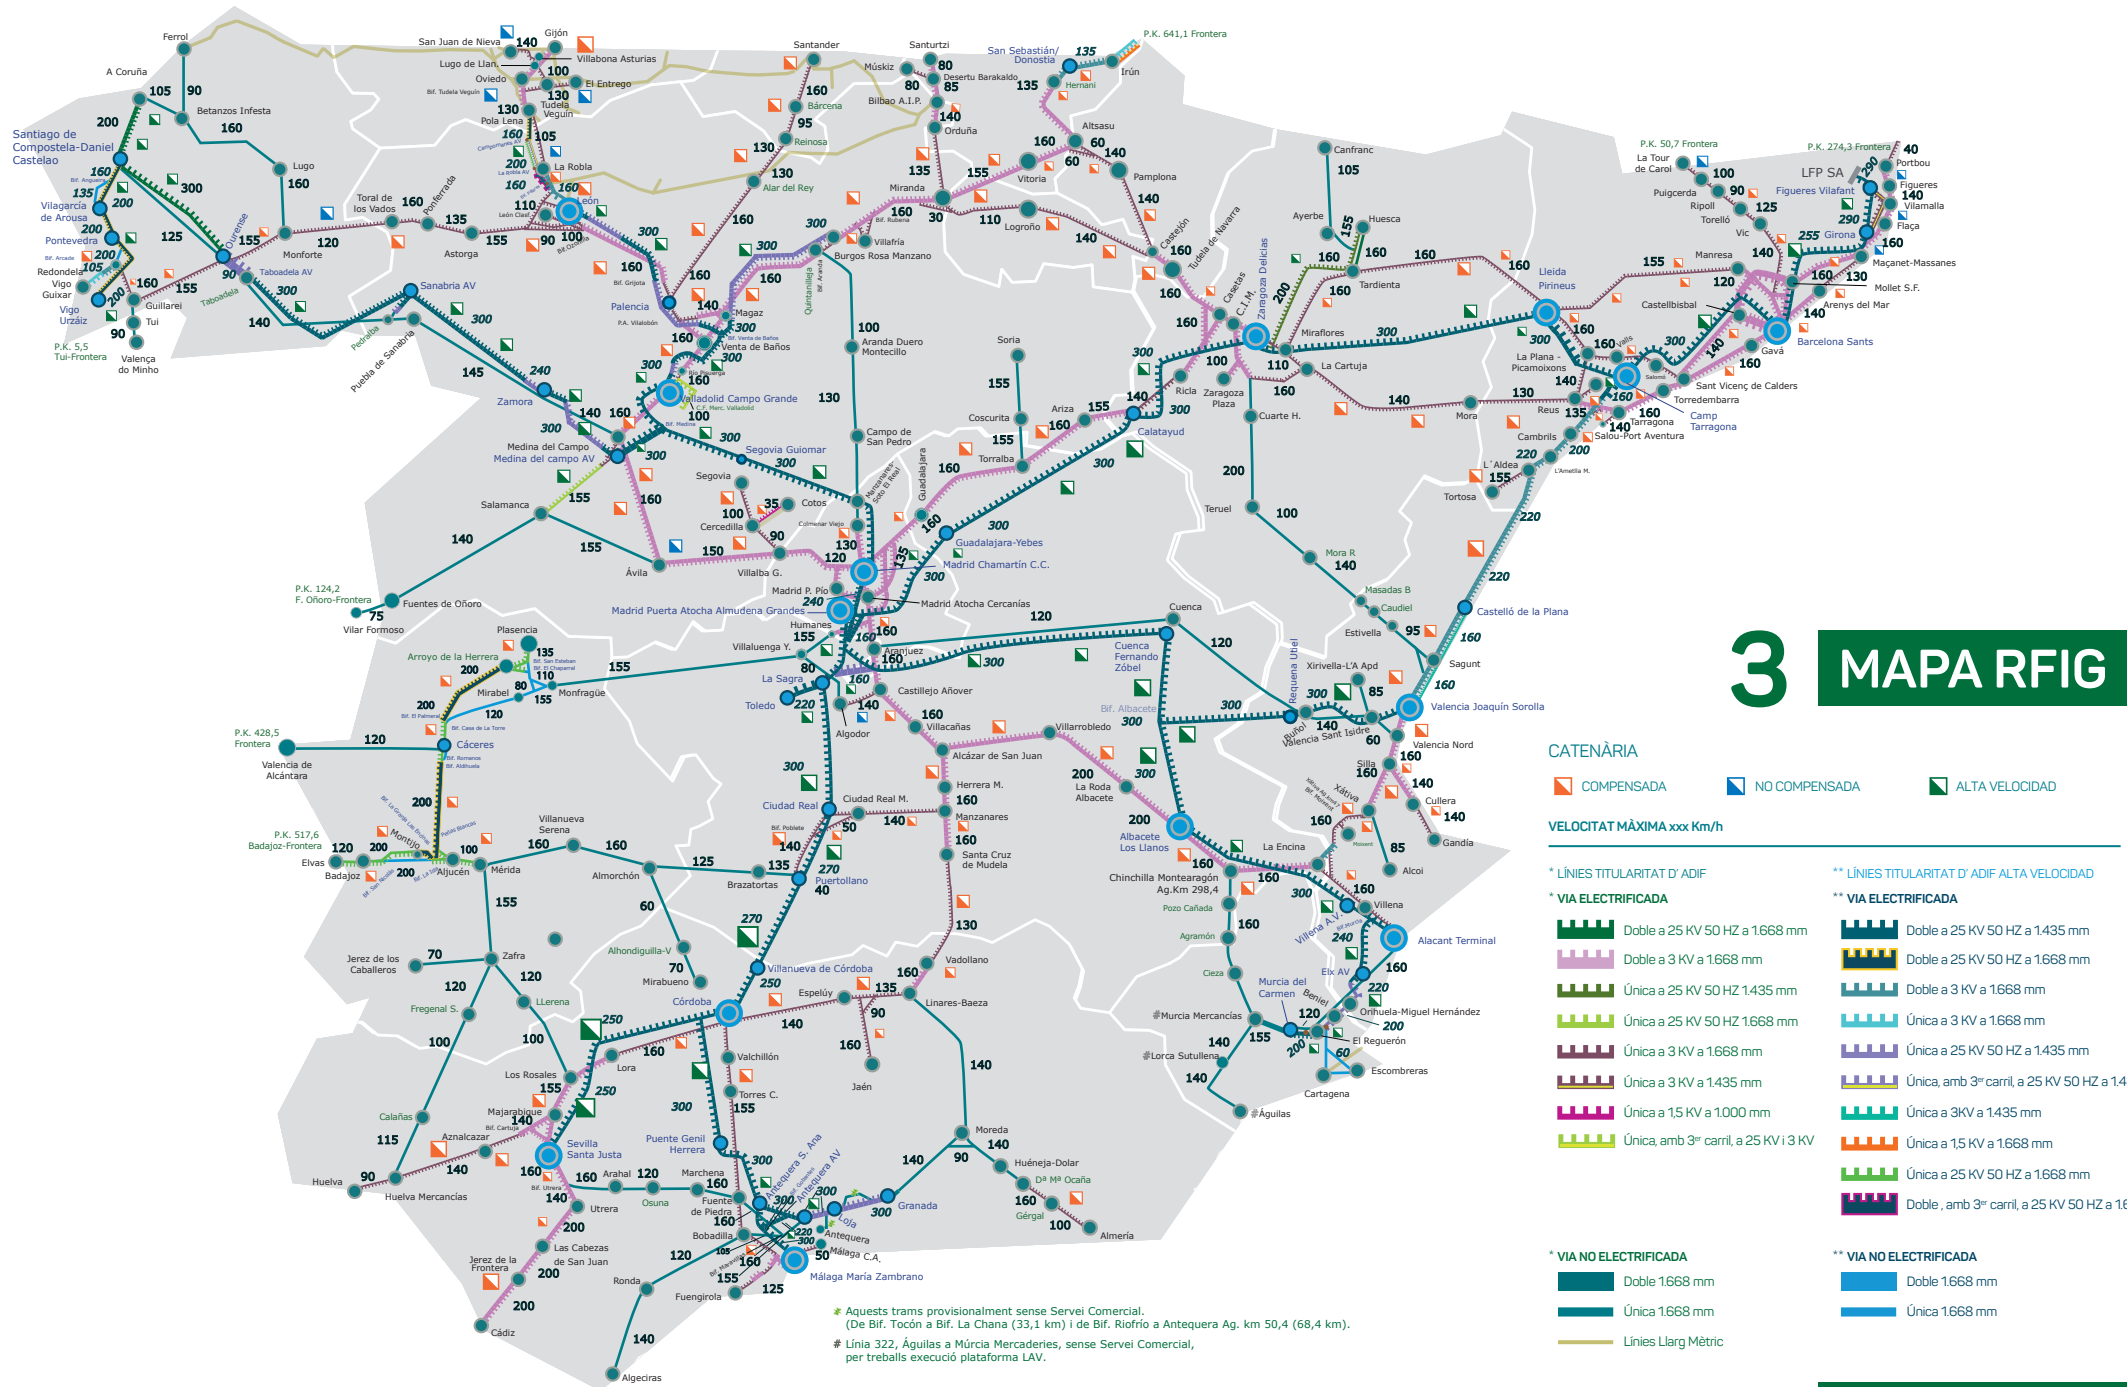

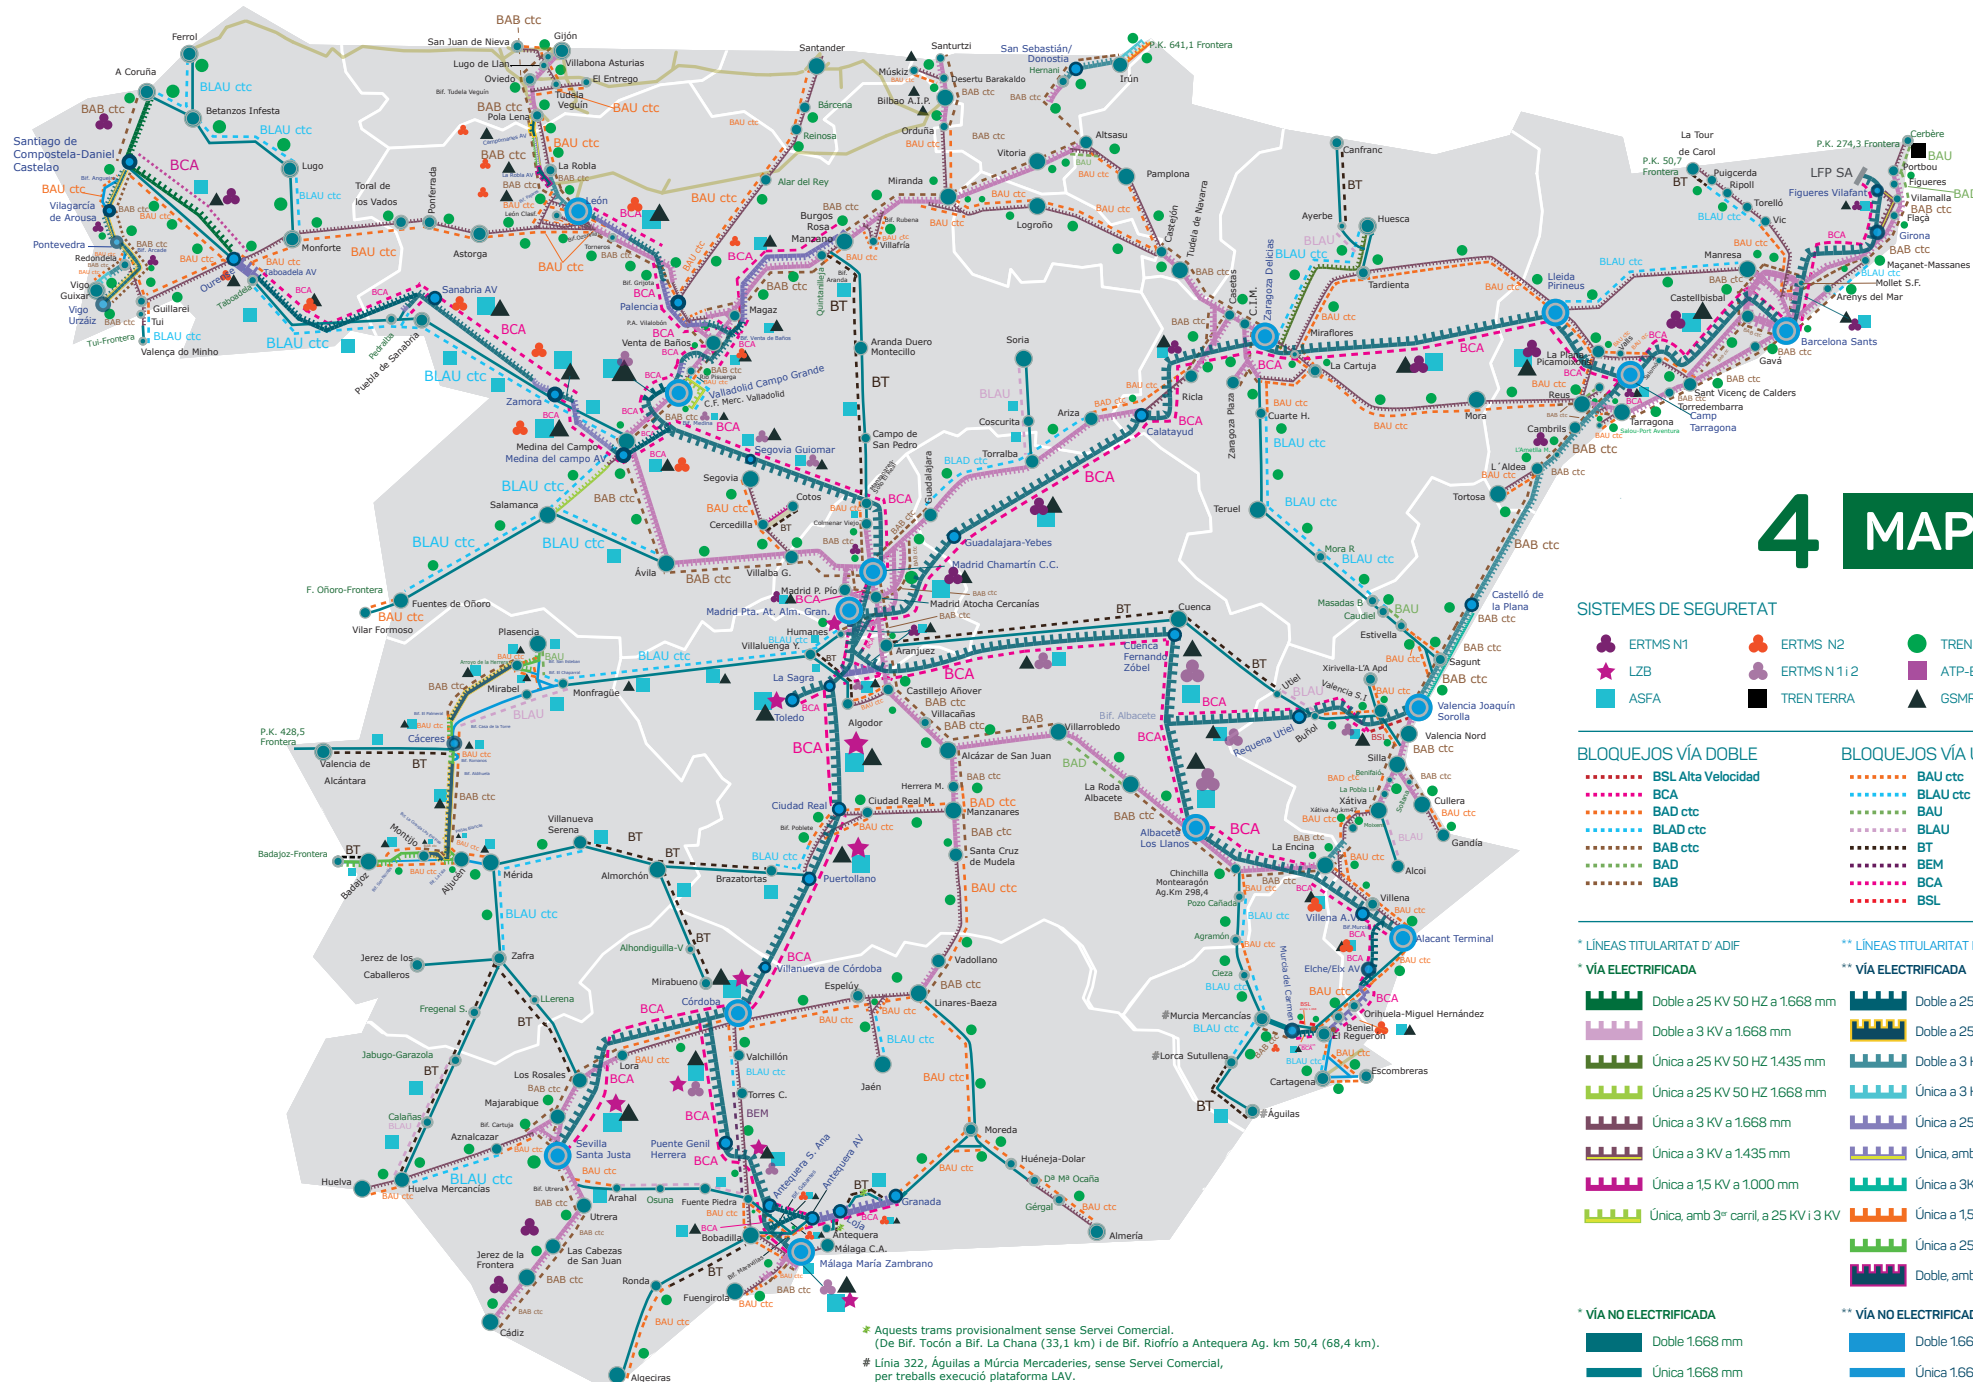

4 MAPA RFIG

SISTEMES DE SEGURETAT

- ERTMS N1
- LZB
- ASFA
- ERTMS N2
- ERTMS N 1 i 2
- TREN TERRA
- TREN TERRA I ASFA
- ATP-EBICAB
- GSMR

BLOQUEJOS VÍA DOBLE

- BSL Alta Velocidad
- BSA
- BAD ctc
- BLAD ctc
- BAB ctc
- BAD
- BAB

BLOQUEJOS VÍA ÚNICA

- BAU ctc
- BLAU ctc
- BAU
- BLAU
- BT
- BEM
- BCA
- BSL

* LÍNEAS TITULARITAT D'ADIF

* VÍA ELECTRIFICADA

- Doble a 25 KV 50 HZ a 1668 mm
- Doble a 3 KV a 1668 mm
- Única a 25 KV 50 HZ 1435 mm
- Única a 25 KV 50 HZ 1668 mm
- Única a 3 KV a 1668 mm
- Única a 3 KV a 1435 mm
- Única a 1,5 KV a 1000 mm
- Única, amb 3^{er} carril, a 25 KV i 3 KV

* VÍA NO ELECTRIFICADA

- Doble 1668 mm
- Única 1668 mm
- Línies Llarg Mètric

** LÍNEAS TITULARITAT D'ADIF ALTA VELOCIDAD

** VÍA ELECTRIFICADA

- Doble a 25 KV 50 HZ a 1435 mm
- Doble a 25 KV 50 HZ a 1668 mm
- Doble a 3 KV a 1668 mm
- Única a 3 KV a 1668 mm
- Única a 25 KV 50 HZ a 1435 mm
- Única, amb 3^{er} carril, a 25 KV 50 HZ a 1435 mm
- Única a 3KV a 1435 mm
- Única a 1,5 KV a 1668 mm
- Única a 25 KV 50 HZ a 1668 mm
- Doble, amb 3^{er} carril, a 25 KV 50 HZ a 1668 mm

** VÍA NO ELECTRIFICADA

- Doble 1668 mm
- Única 1668 mm

Octubre 2025

