

DECLARACIÓ SOBRE LA XARXA 2025



9

MAPES



MAPES RFIG

Mapa RFIG

Xarxa Ferroviària d'Interès General.

Mapa 1

Estacions de viatgers, Longitud màxima de trens de viatgers, Nuclis de Rodalies i distàncies en quilòmetres.

Mapa 2

Principals terminals de càrrega, punts fixos de subministrament de gasoil, longitud màxima dels trens de mercaderies, bàscules dinàmiques, rampes Característiques en mil·lèsimes i ports d'interès general amb conveni de connexió a la RFIG.

Mapa 3


Velocitats màximes, tipus d'electrificació i catenàries.

Mapa 4

Sistemes de seguretat, bloquejos.

NOTA:

Aquests mapes estan disponibles al lloc web d'Adif - Alta Velocidad com a fitxer adjunt a aquesta Declaració sobre la xarxa, en format PDF interactiu que permet afegir i desagregar capes per visualitzar i imprimir, individualment, el contingut de cada un.

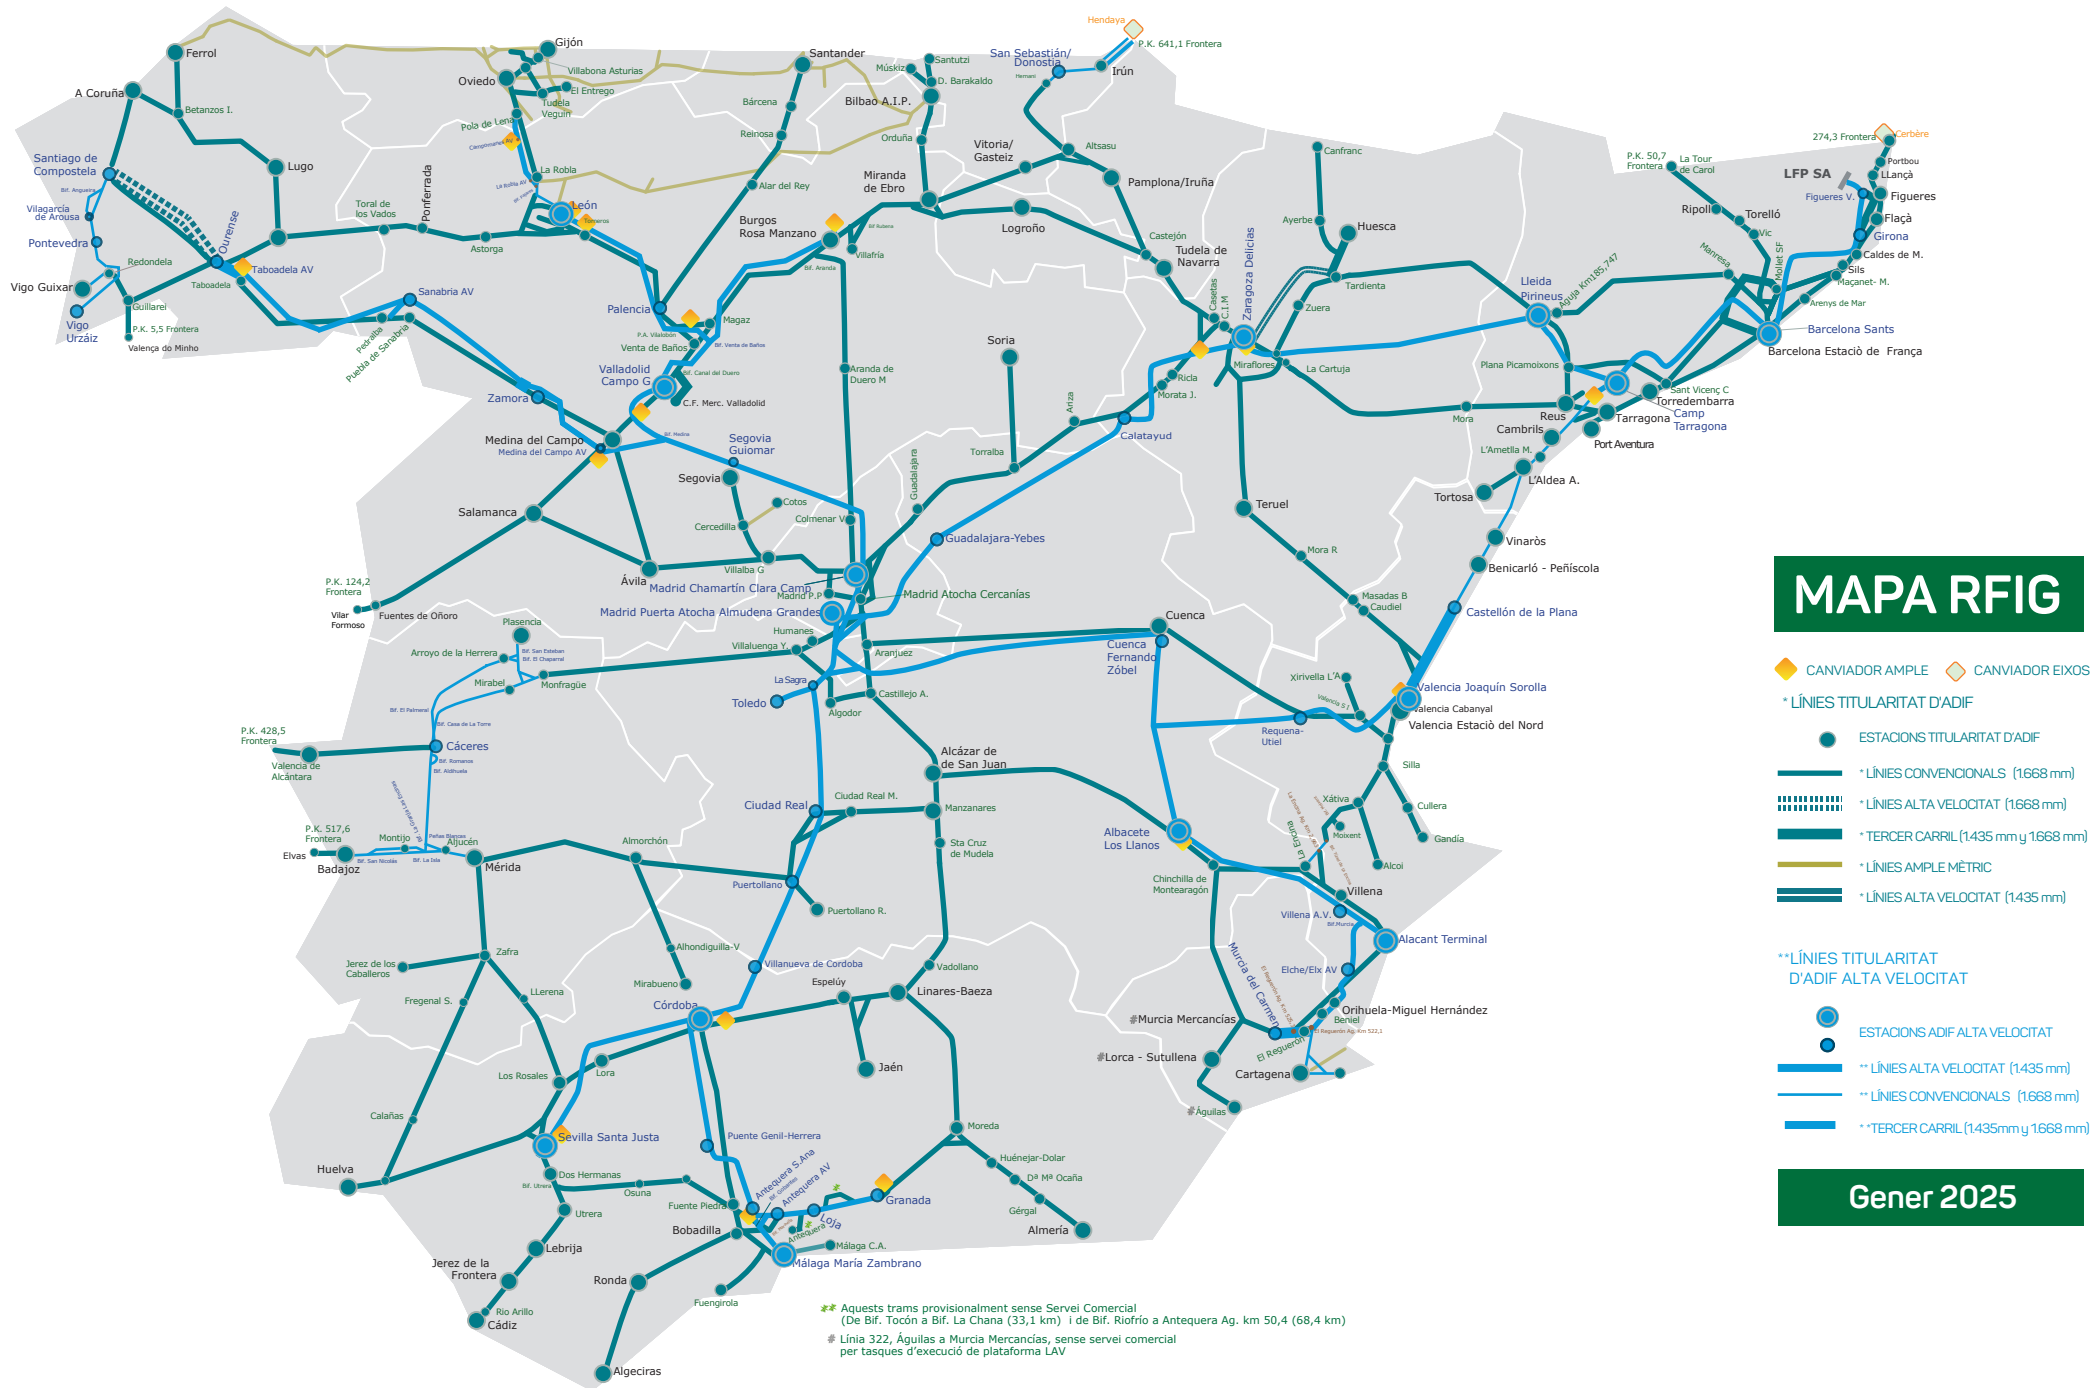

MAPA RFIG

CANVIADOR AMPL CANVIADOR EIXOS

* LÍNIES TITULARITAT D'ADIF


- ESTACIONS TITULARITAT D'ADIF
- * LÍNIES CONVENCIONALS (1668 mm)
- * LÍNIES ALTA VELOCITAT (1668 mm)
- * TERCER CARRIL (1435 mm y 1668 mm)
- * LÍNIES AMPL MÈTRIC
- * LÍNIES ALTA VELOCITAT (1435 mm)


** LÍNIES TITULARITAT D'ADIF ALTA VELOCITAT

- ESTACIONS ADIF ALTA VELOCITAT
- ** LÍNIES ALTA VELOCITAT (1435 mm)
- ** LÍNIES CONVENCIONALS (1668 mm)
- * TERCER CARRIL (1435 mm y 1668 mm)

Gener 2025

⚡ Aquests trams provisionalment sense Servei Comercial
(De Bif. Tocón a Bif. La Chana (33,1 km) i de Bif. Riofrío a Antequera Ag. km 50,4 (68,4 km))
Línia 322, Aguilas a Murcia Mercancias, sense servei comercial
per tasques d'execució de plataforma LAV

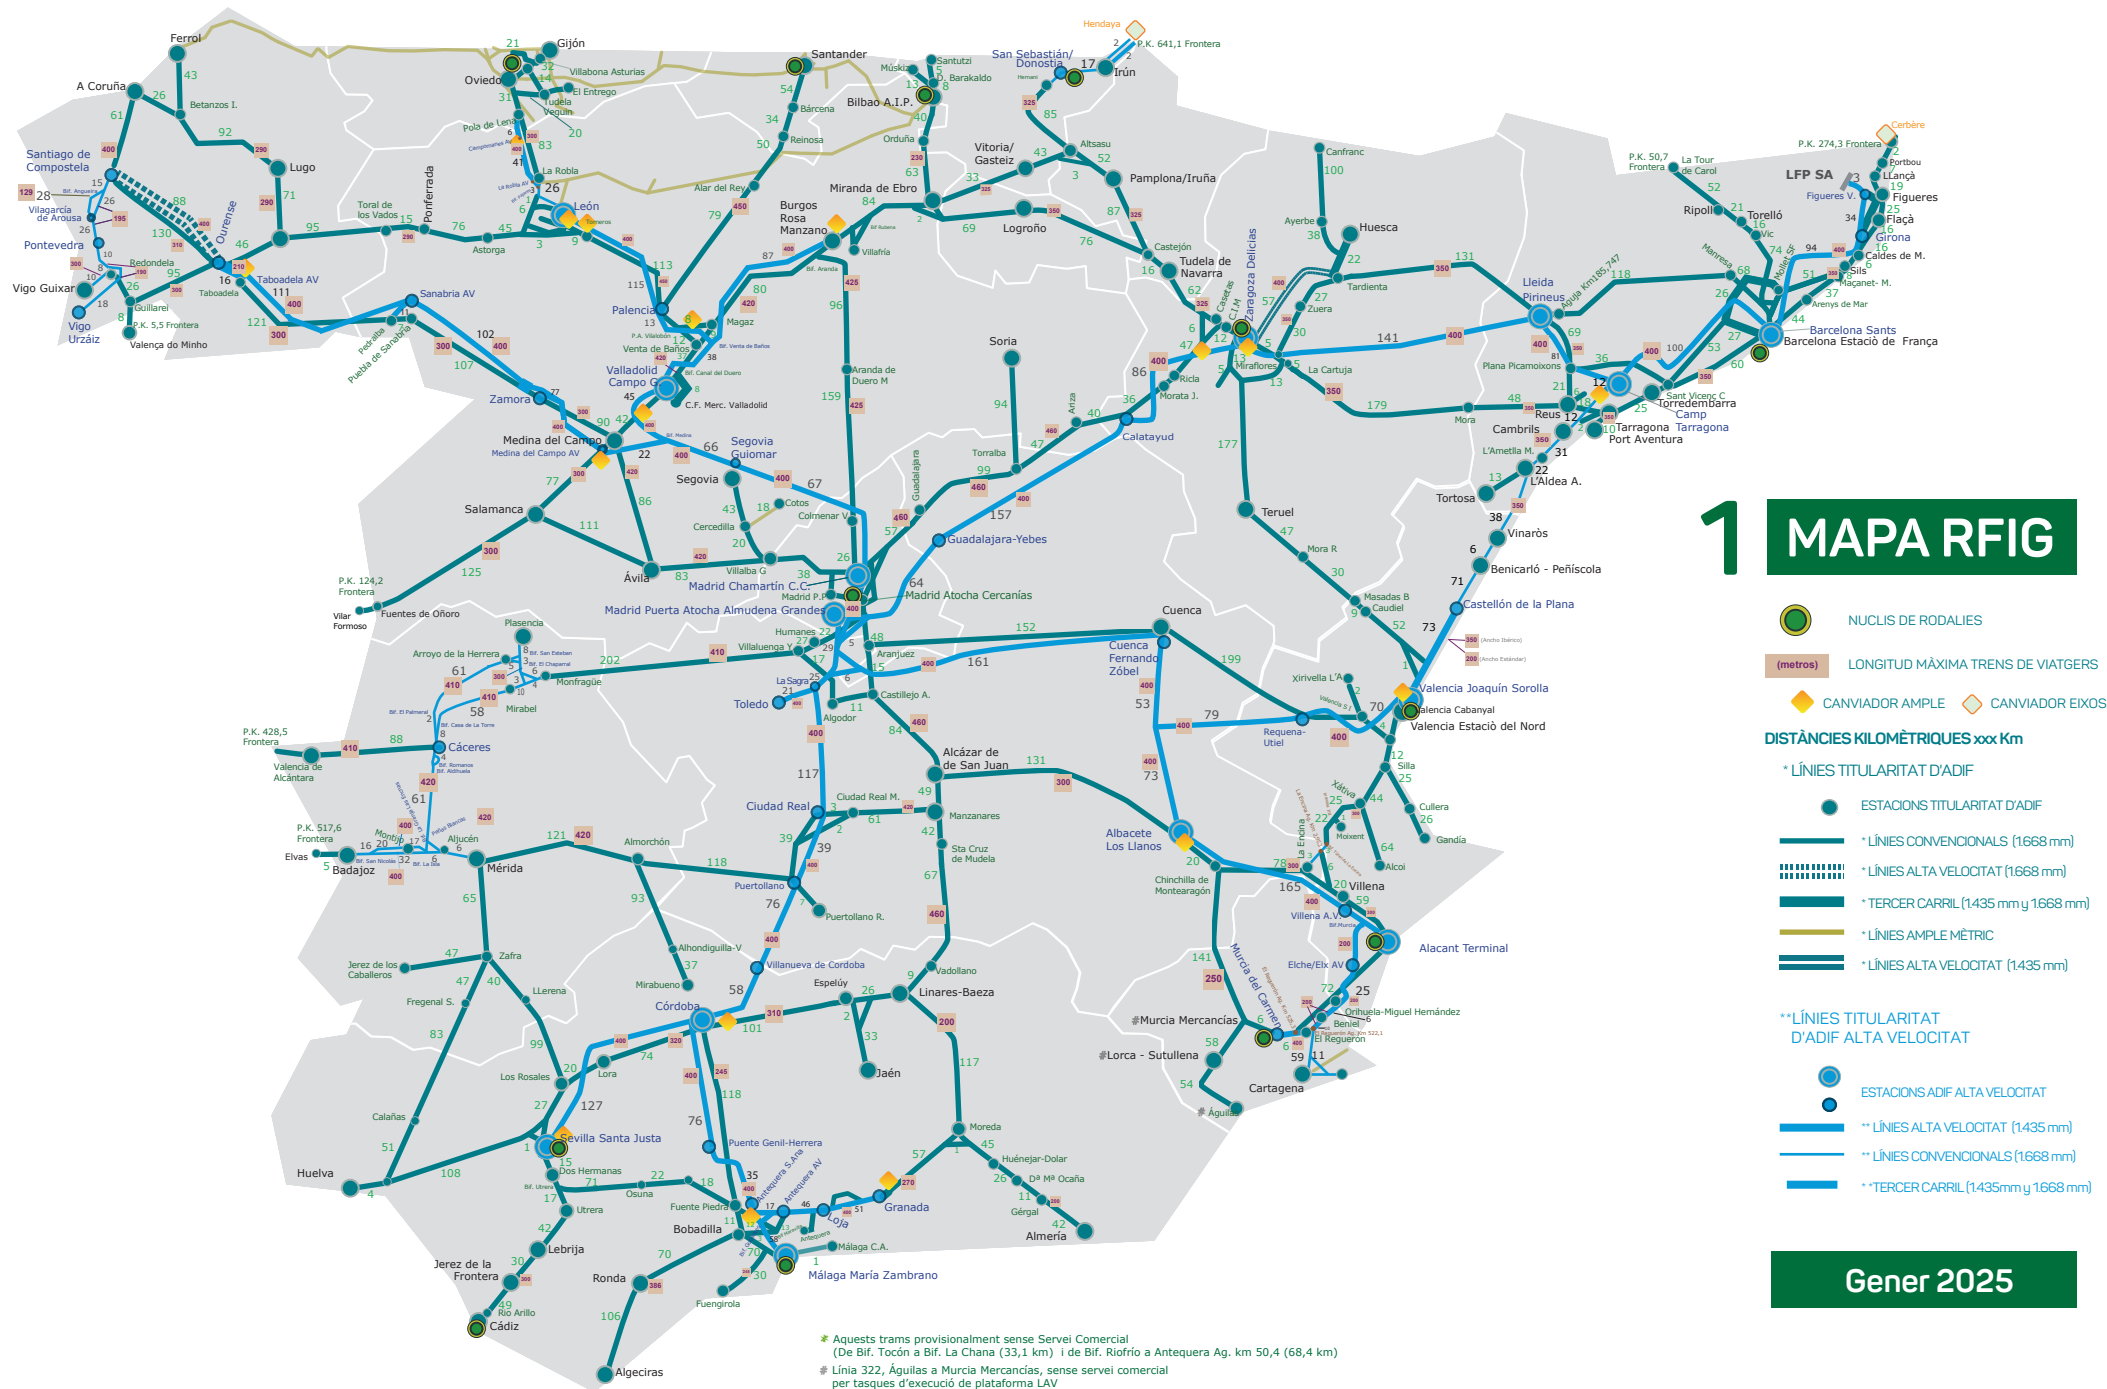

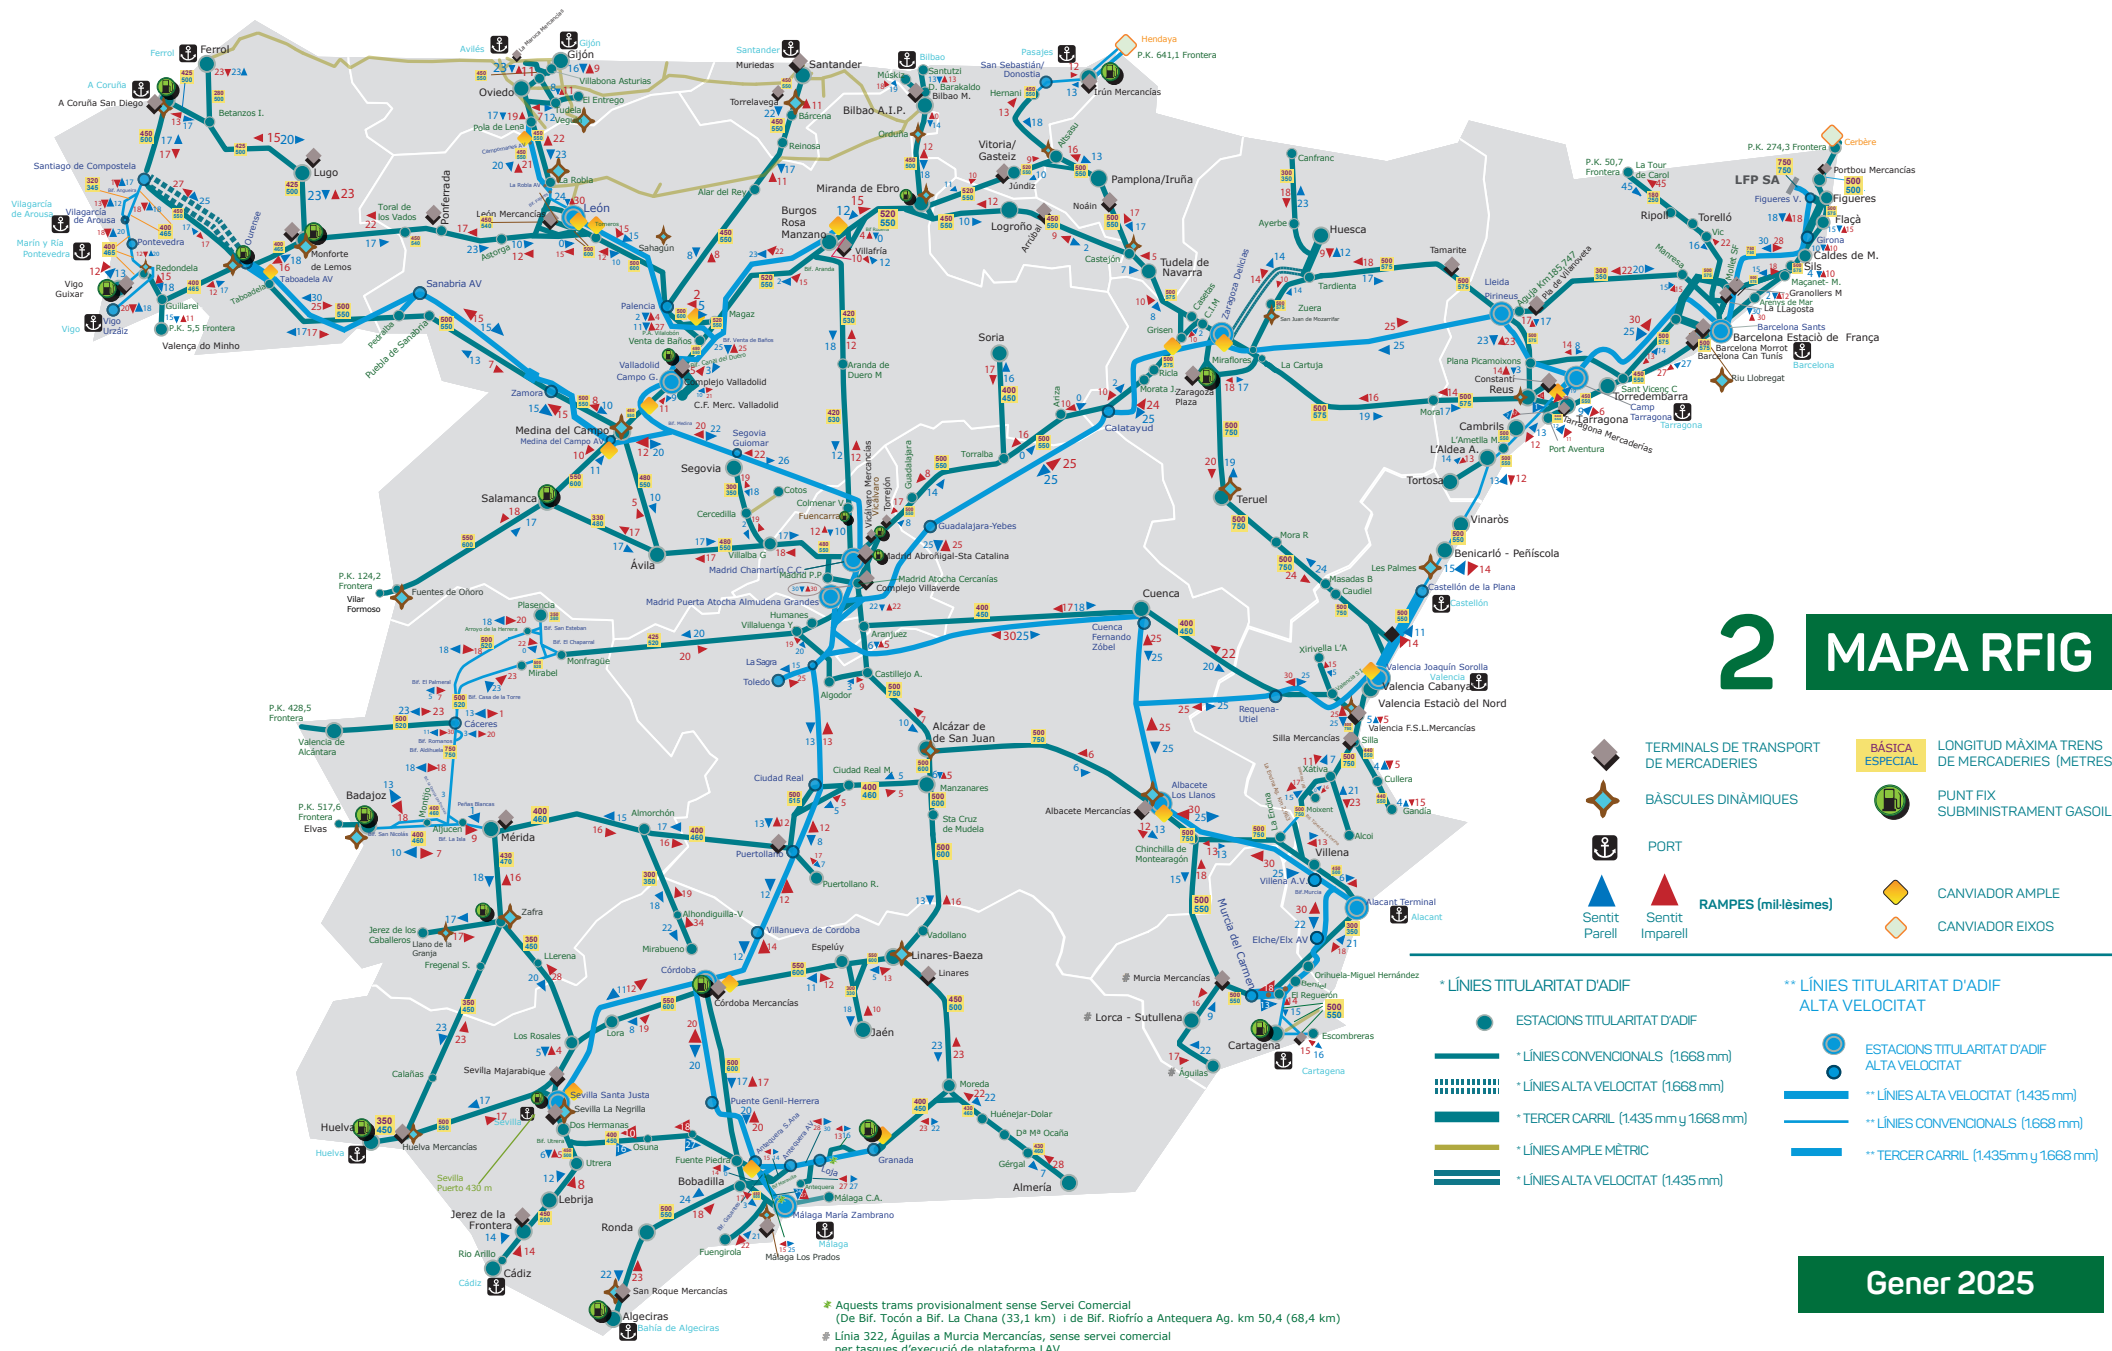


2 MAPA RFIG

- TERMINALS DE TRANSPORT DE MERCADERIES
- BÀSCULES DINÀMIQUES
- PORT
- RAMPES (mil·lèsimes)
- BÀSICA ESPECIAL
- PUNT FIX SUBMINISTRAMENT GASOL
- CANVIADOR AMPLA
- CANVIADOR EIXOS

* LÍNIES TITULARITAT D'ADIF	** LÍNIES TITULARITAT D'ADIF ALTA VELOCITAT
● ESTACIONS TITULARITAT D'ADIF	● ESTACIONS TITULARITAT D'ADIF ALTA VELOCITAT
— * LÍNIES CONVENCIONALS (1668 mm)	— ** LÍNIES ALTA VELOCITAT (1435 mm)
— * LÍNIES ALTA VELOCITAT (1668 mm)	— ** LÍNIES CONVENCIONALS (1668 mm)
— * TERCER CARRIL (1435 mm y 1668 mm)	— ** TERCER CARRIL (1435mm y 1668 mm)
— * LÍNIES AMPLA MÈTRIC	
— * LÍNIES ALTA VELOCITAT (1435 mm)	

Gener 2025

* Aquests trams provisionalment sense Servei Comercial (De Bif. Tocón a Bif. La Chana (39,1 km) i de Bif. Riofrio a Antequera Ag. km 50,4 (68,4 km)
Línia 322, Àguilas a Murcia Mercaderies, sense servei comercial per tasques d'execució de plataforma LAV

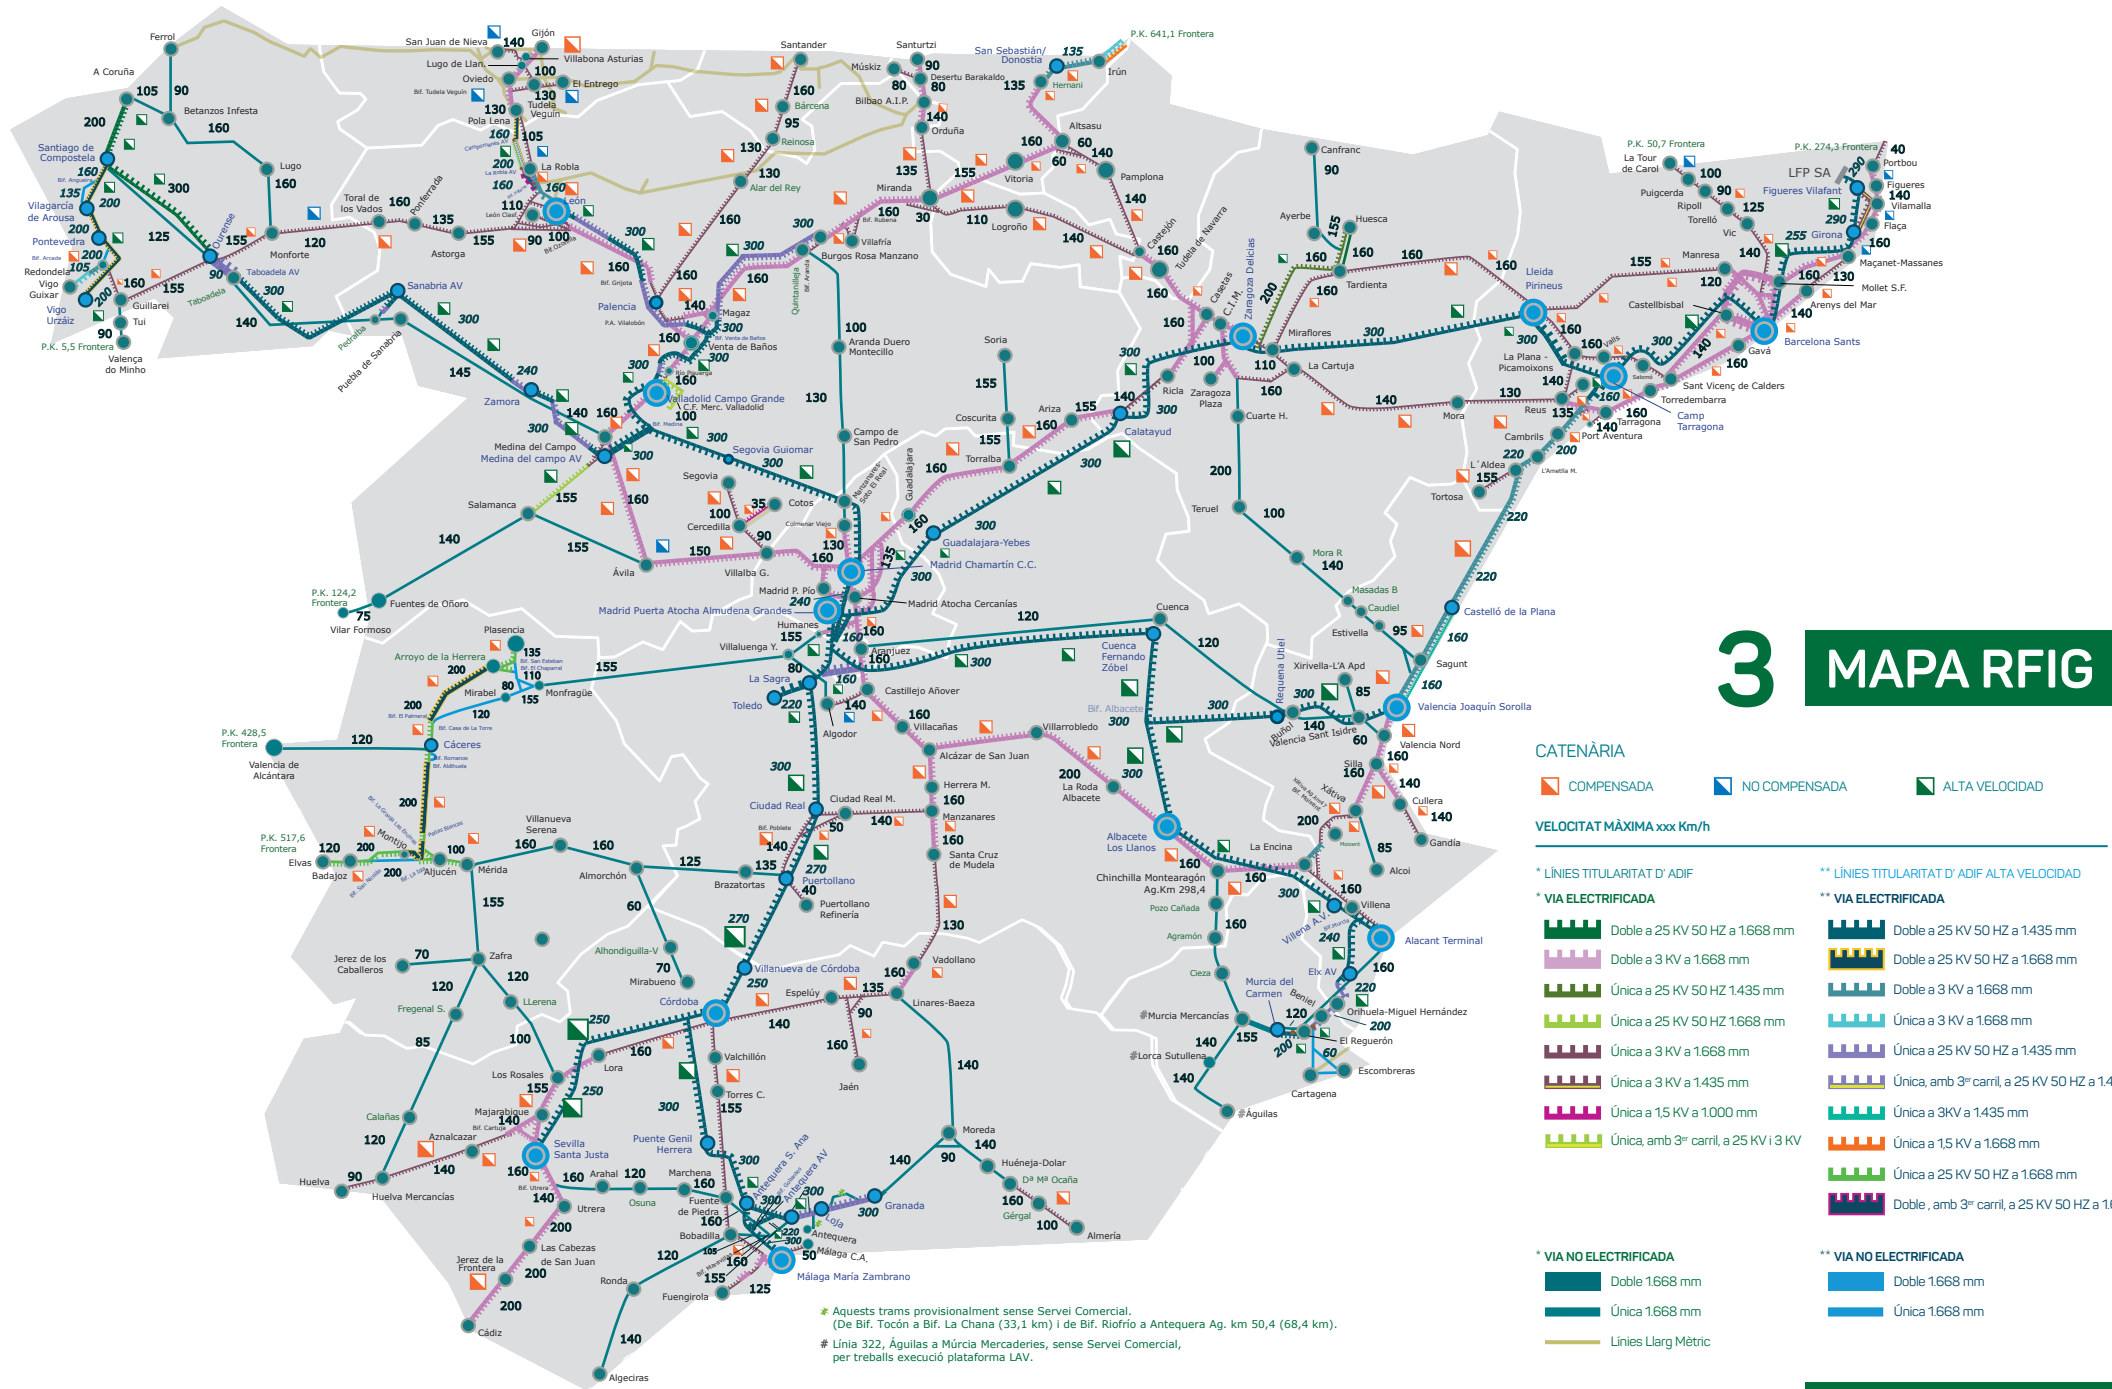

3 MAPA RFIG


CATENÀRIA

- COMPENSADA
- NO COMPENSADA
- ALTA VELOCIDAD

VELOCITAT MÀXIMA xxx Km/h

* LÍNIES TITULARITAT D' ADIF	** LÍNIES TITULARITAT D' ADIF ALTA VELOCIDAD
* VIA ELECTRIFICADA	** VIA ELECTRIFICADA
Doble a 25 KV 50 HZ a 1.668 mm	Doble a 25 KV 50 HZ a 1.435 mm
Doble a 3 KV a 1.668 mm	Doble a 25 KV 50 HZ a 1.668 mm
Única a 25 KV 50 HZ 1.435 mm	Doble a 3 KV a 1.668 mm
Única a 25 KV 50 HZ 1.668 mm	Única a 3 KV a 1.668 mm
Única a 3 KV a 1.668 mm	Única a 25 KV 50 HZ a 1.435 mm
Única a 3 KV a 1.668 mm	Única a 25 KV 50 HZ a 1.435 mm
Única a 1.5 KV a 1.000 mm	Única a 3KV a 1.435 mm
Única, amb 3 ^{er} carril, a 25 KV i 3 KV	Única a 1.5 KV a 1.668 mm
* VIA NO ELECTRIFICADA	** VIA NO ELECTRIFICADA
Doble 1.668 mm	Doble 1.668 mm
Única 1.668 mm	Única 1.668 mm

* Aquests trams provisionalment sense Servei Comercial.
(De Bif. Tocón a Bif. La Chana (33,1 km) i de Bif. Riofrio a Antequera Ag. km 50,4 (68,4 km).
Línia 322, Àgules a Múrcia Mercaderies, sense Servei Comercial,
per treballs execució plataforma LAV.

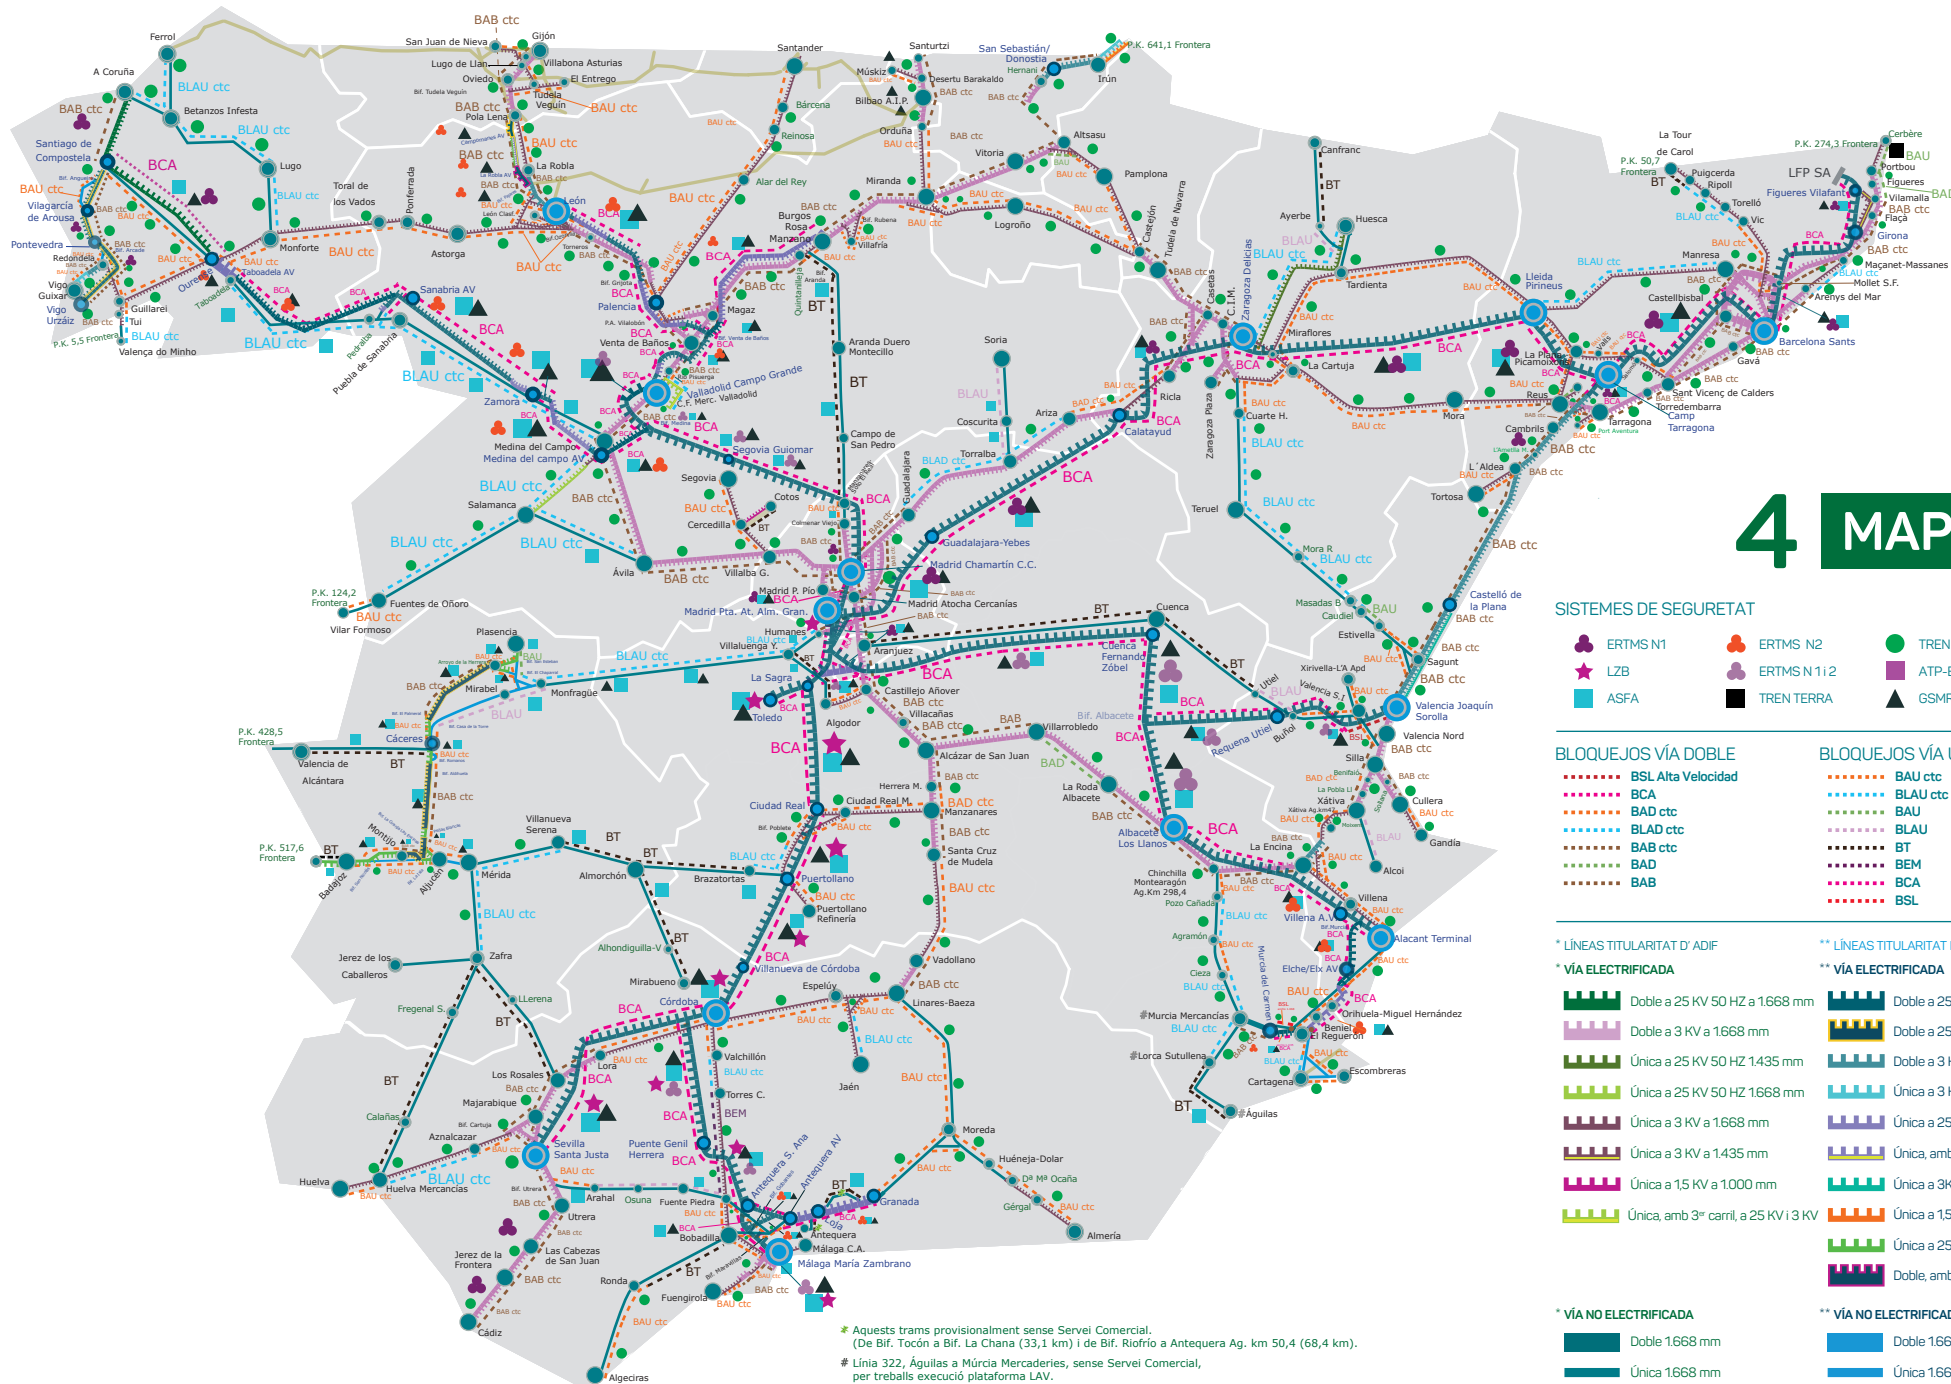

4 MAPA RFIG

SISTEMES DE SEGURETAT

- ERTMS N1
- LZB
- ASFA
- ERTMS N2
- ERTMS N 1+2
- TREN TERRA
- TREN TERRA | ASFA
- ATP-EBICAB
- GSMR

BLOQUEJOS VÍA DOBLE

- BSL Alta Velocidad
- BSA
- BAD ctc
- BLAD ctc
- BAB ctc
- BAD
- BAB

BLOQUEJOS VÍA ÚNICA

- BAU ctc
- BLAU ctc
- BAU
- BLAU
- BT
- BEM
- BCA
- BSL

* LÍNEAS TITULARITAT D'ADIF

* VÍA ELECTRIFICADA

- Doble a 25 KV 50 HZ a 1668 mm
- Doble a 3 KV a 1668 mm
- Única a 25 KV 50 HZ 1435 mm
- Única a 25 KV 50 HZ 1668 mm
- Única a 3 KV a 1668 mm
- Única a 3 KV a 1435 mm
- Única a 1,5 KV a 1000 mm
- Única, amb 3^{er} carril, a 25 KV i 3 KV

* VÍA NO ELECTRIFICADA

- Doble 1668 mm
- Única 1668 mm
- Línies Llarg Mètric

** LÍNEAS TITULARITAT D'ADIF ALTA VELOCIDAD

** VÍA ELECTRIFICADA

- Doble a 25 KV 50 HZ a 1435 mm
- Doble a 25 KV 50 HZ a 1668 mm
- Doble a 3 KV a 1668 mm
- Única a 3 KV a 1668 mm
- Única a 25 KV 50 HZ a 1435 mm
- Única a 3KV a 1435 mm
- Única a 1,5 KV a 1668 mm
- Única a 25 KV 50 HZ a 1668 mm
- Doble, amb 3^{er} carril, a 25 KV 50 HZ a 1668 mm

** VÍA NO ELECTRIFICADA

- Doble 1668 mm
- Única 1668 mm

Gener 2025

