

DECLARACIÓ SOBRE LA XARXA 2025



9

MAPES



1. INF.GRAL

2. INFRAESTR.

3. COND. ACCÉS

4. ADJUDICACIÓ
DE CAPACITAT

5. SERVEIS I
R. ECONÓMIC

6. O.G. TRÀNSIT

7. INSTAL·LACIONS
DE SERVEI

8. ANNEXOS

9. MAPES

10. CATÁLEGS

MAPES RFIG

Mapa RFIG

Xarxa Ferroviària d'Interès General.

Mapa 1

Estacions de Viatgers, Longitud màxima de trens de Viatgers, Nuclis de Rodalies i Distàncies a Quilòmetres.

Mapa 2

Principals terminals de càrrega, Punts fixos de Subministrament de Gasoil, Longitud màxima dels Trens de Mercaderies, Bàscules dinàmiques, Rampes característiques en mil·lèsimes i Ports d'Interès General amb Conveni de Connexió a la RFIG.

Mapa 3


Velocitats màximes, Tipus d'Electrificació i Catenàries.


Mapa 4


Sistemes de Seguretat, Bloquejos.

Ús:

Aquests mapes estan disponibles a la Web d'ADIF Alta Velocitat com a fitxer adjunt a aquesta Declaració sobre la Xarxa, en format Pdf interactiu que permet afegir i desagregar capes per visualitzar i imprimir, individualment el contingut de cada un

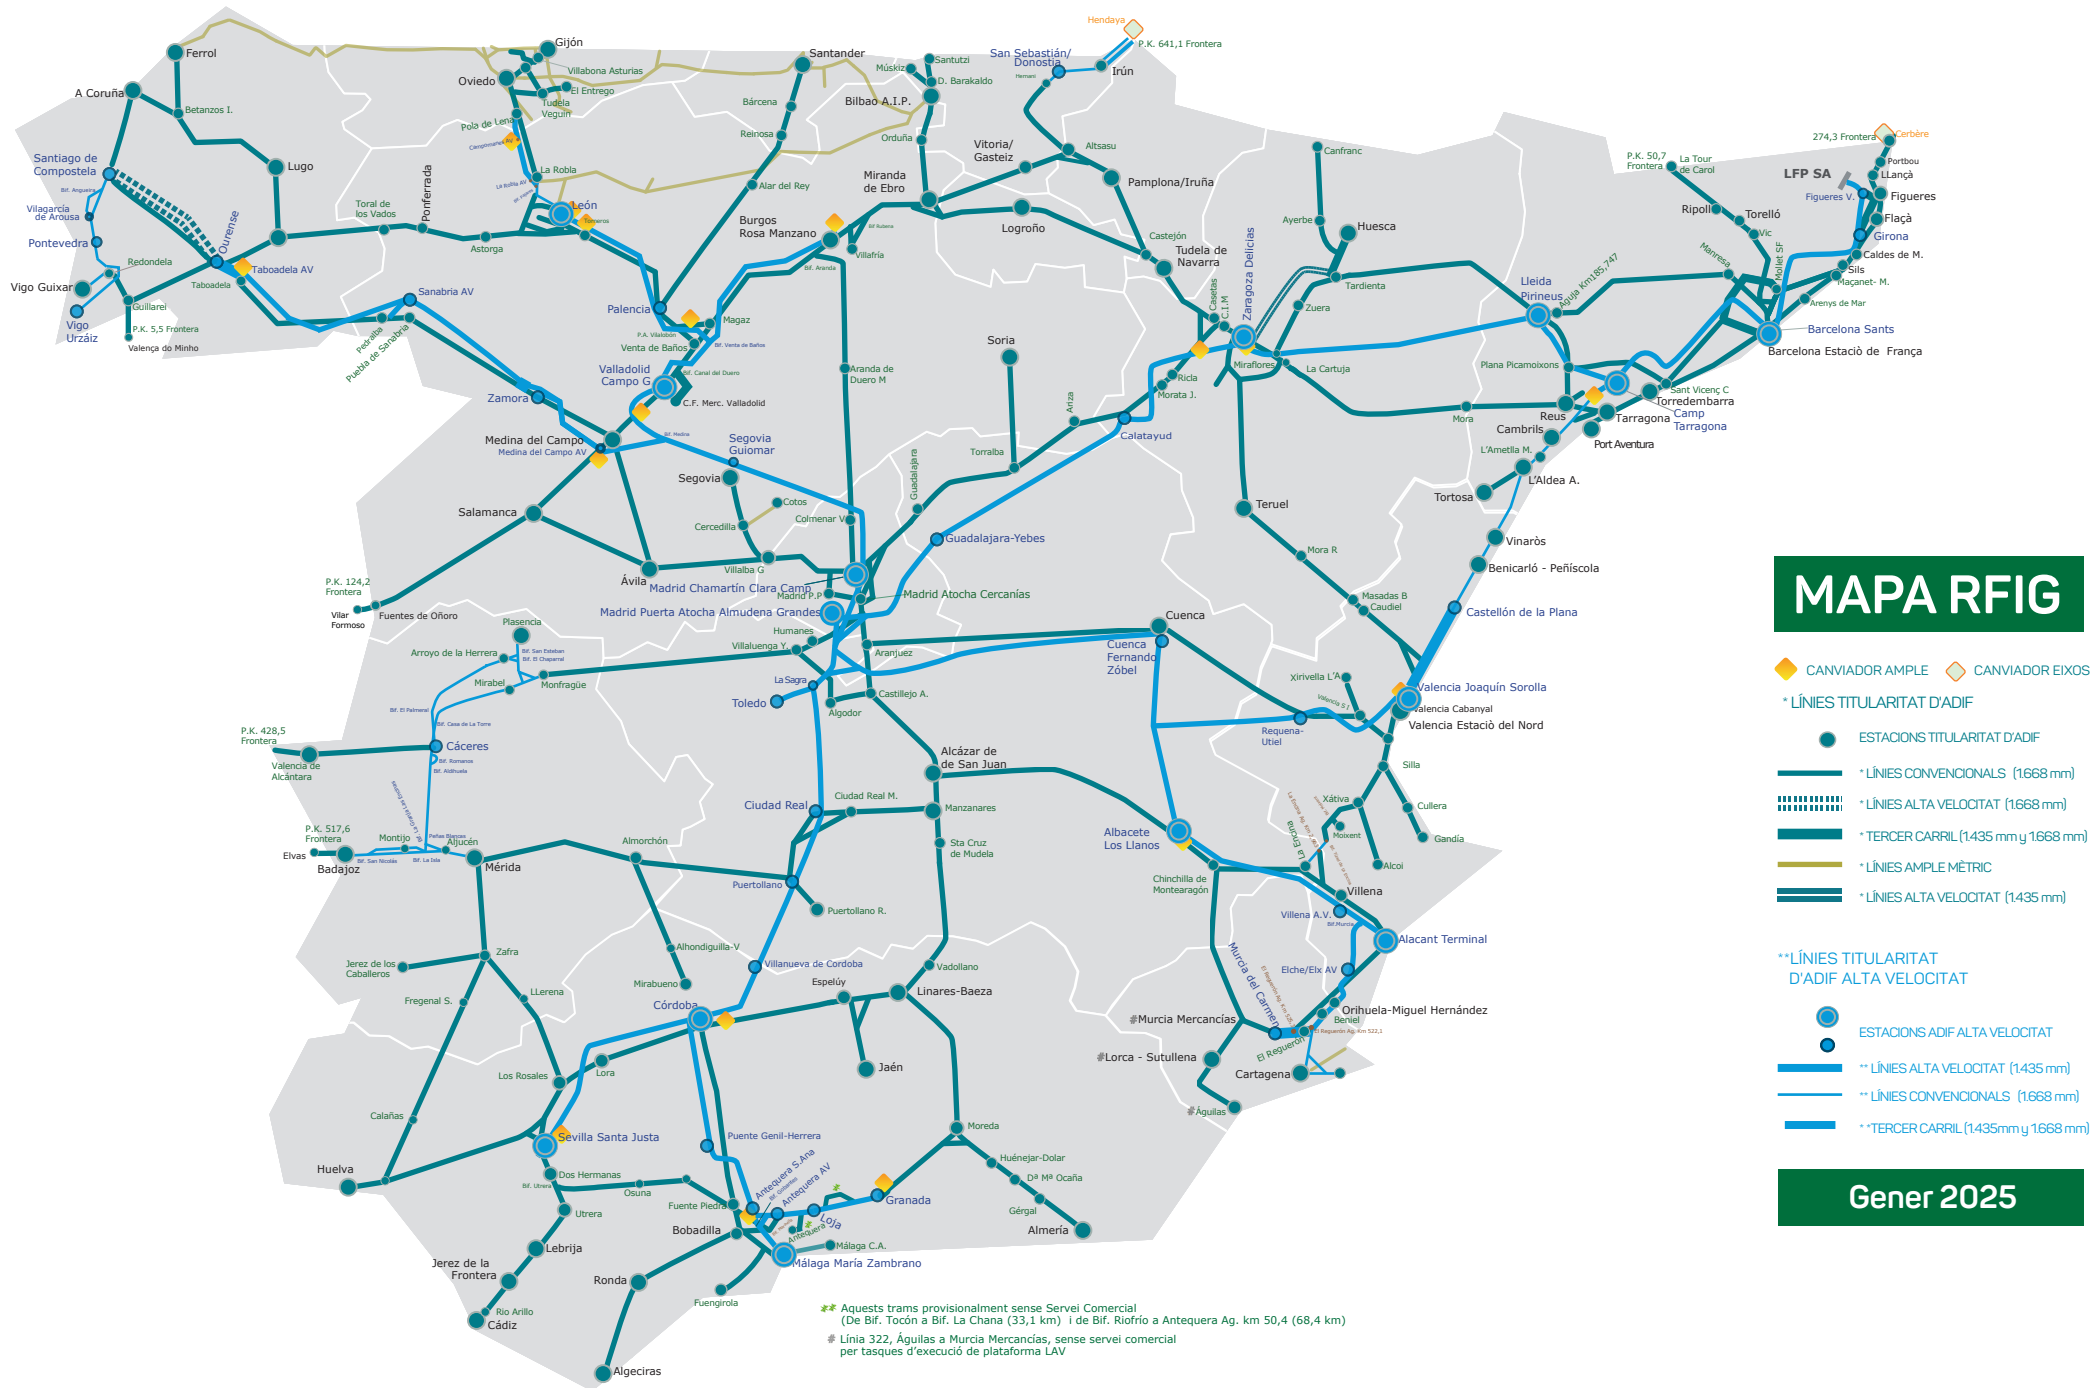

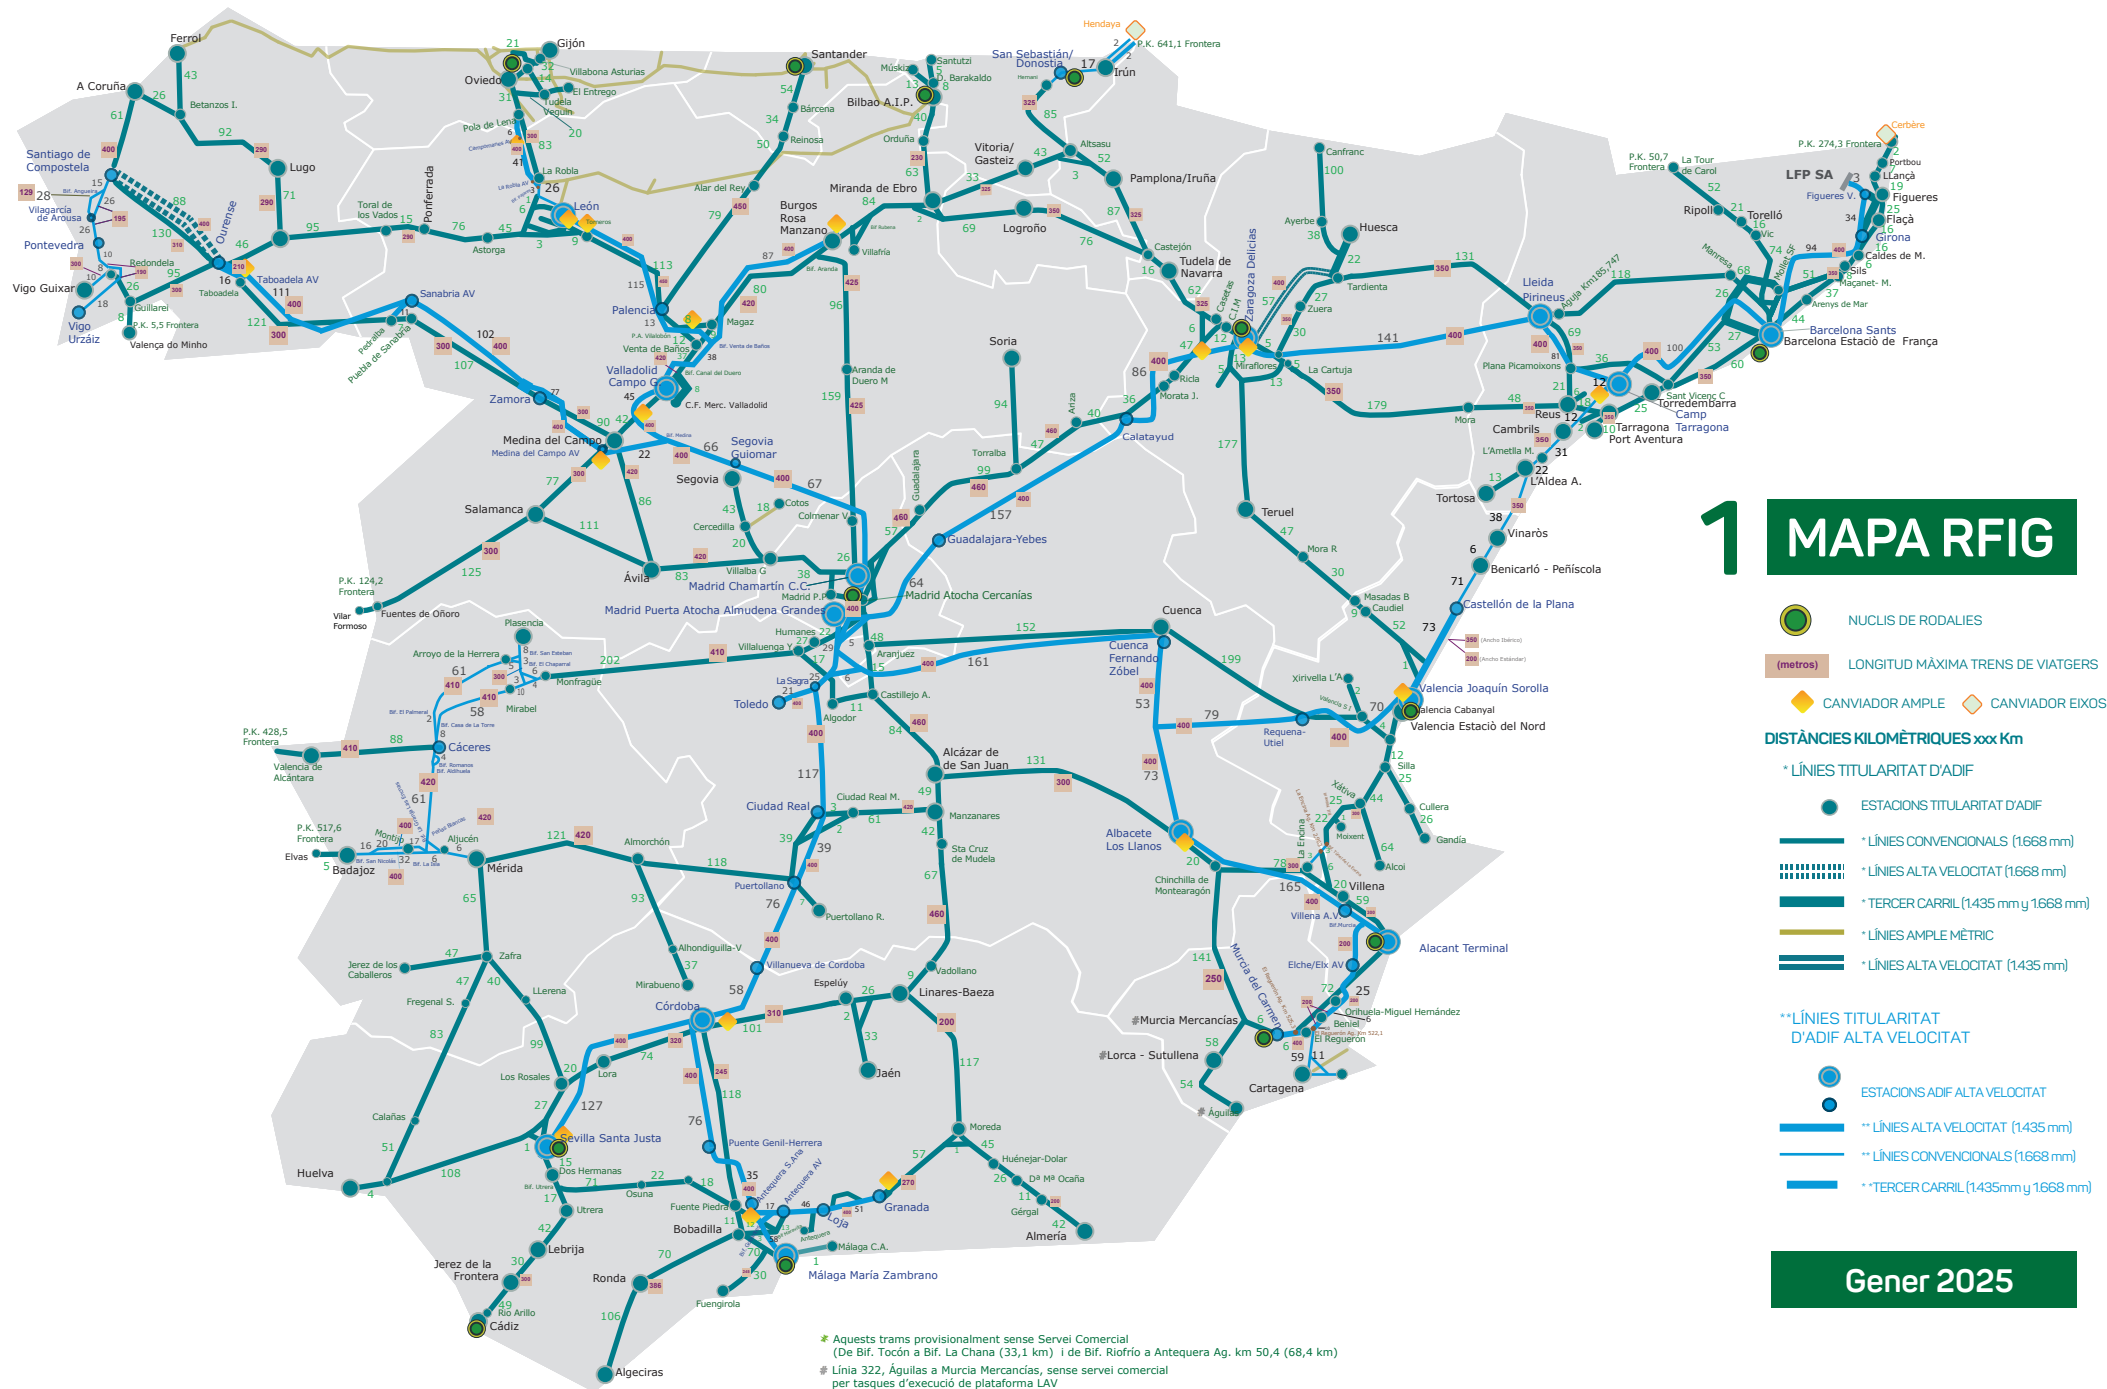

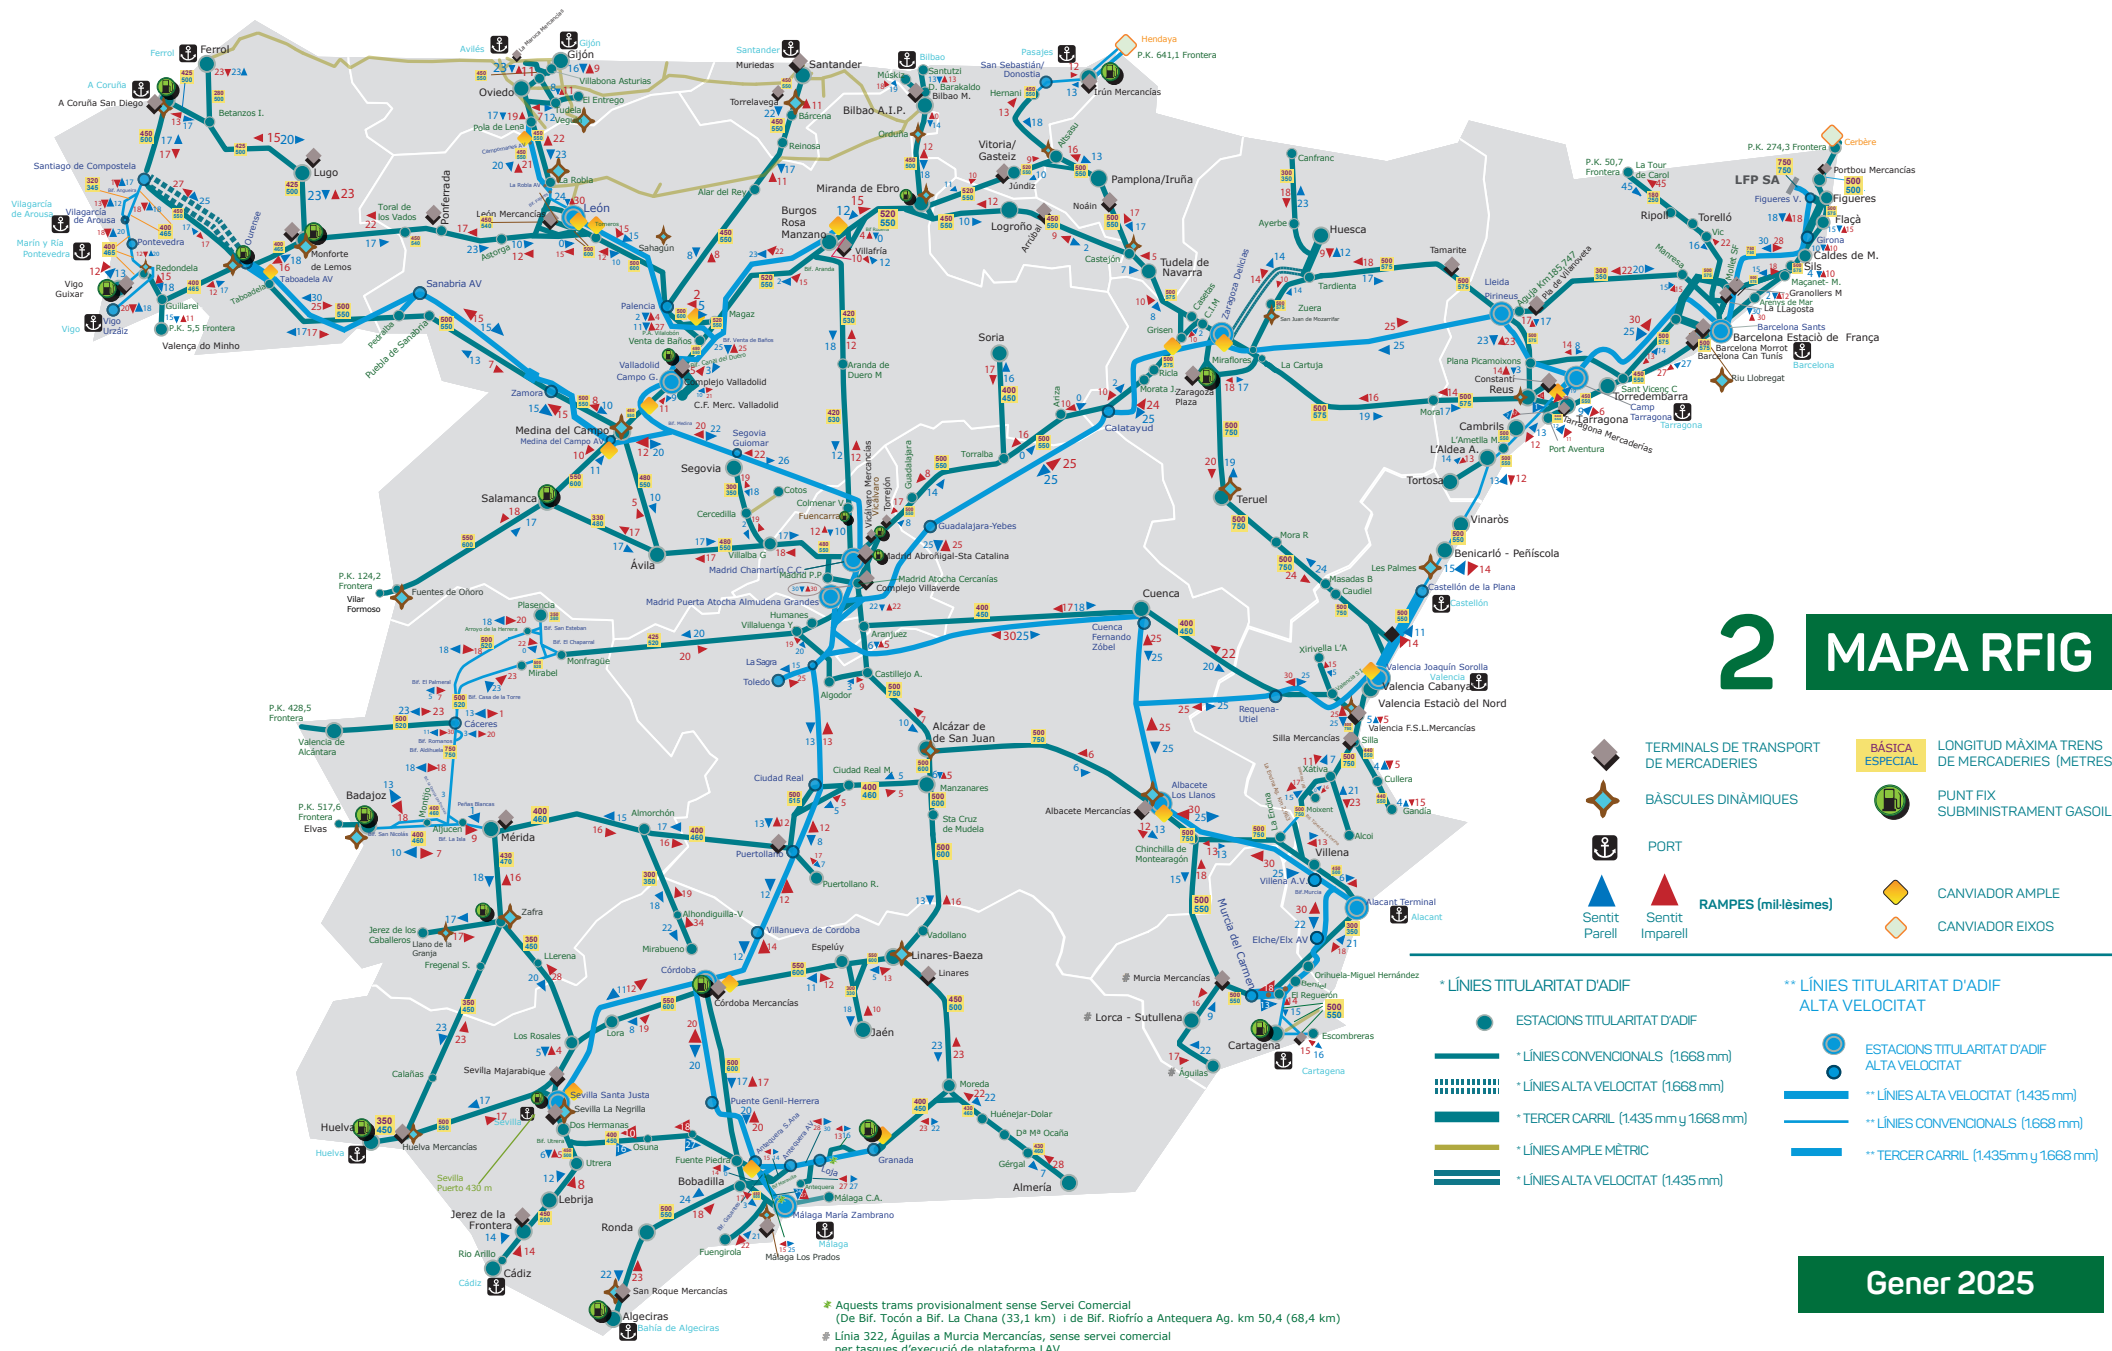


2 MAPA RFIG


- TERMINALS DE TRANSPORT DE MERCADERIES
- BÀSCULES DINÀMIQUES
- PORT
- RAMPES (mil·lèsimes)
- Sentit Parell
- Sentit Imparell
- BÀSICA ESPECIAL
- LONGITUD MÀXIMA TRENS DE MERCADERIES (METRES)
- PUNT FIX SUBMINISTRAMENT GASOL
- CANVIADOR AMPL
- CANVIADOR EIXOS

* LÍNIES TITULARITAT D'ADIF	** LÍNIES TITULARITAT D'ADIF ALTA VELOCITAT
ESTACIONS TITULARITAT D'ADIF	ESTACIONS TITULARITAT D'ADIF ALTA VELOCITAT
* LÍNIES CONVENCIONALS (1668 mm)	** LÍNIES ALTA VELOCITAT (1435 mm)
* LÍNIES ALTA VELOCITAT (1668 mm)	** LÍNIES CONVENCIONALS (1668 mm)
* TERCER CARRIL (1435 mm y 1668 mm)	** TERCER CARRIL (1435mm y 1668 mm)
* LÍNIES AMPLÈTRIC	
* LÍNIES ALTA VELOCITAT (1435 mm)	

Gener 2025

* Aquests trams provisionalment sense Servei Comercial (De Bif. Tocón a Bif. La Chana (39,1 km) i de Bif. Riofrio a Antequera Ag. km 50,4 (68,4 km)
Línia 322, Àguilas a Murcia Mercaderies, sense servei comercial per tasques d'execució de plataforma LAV

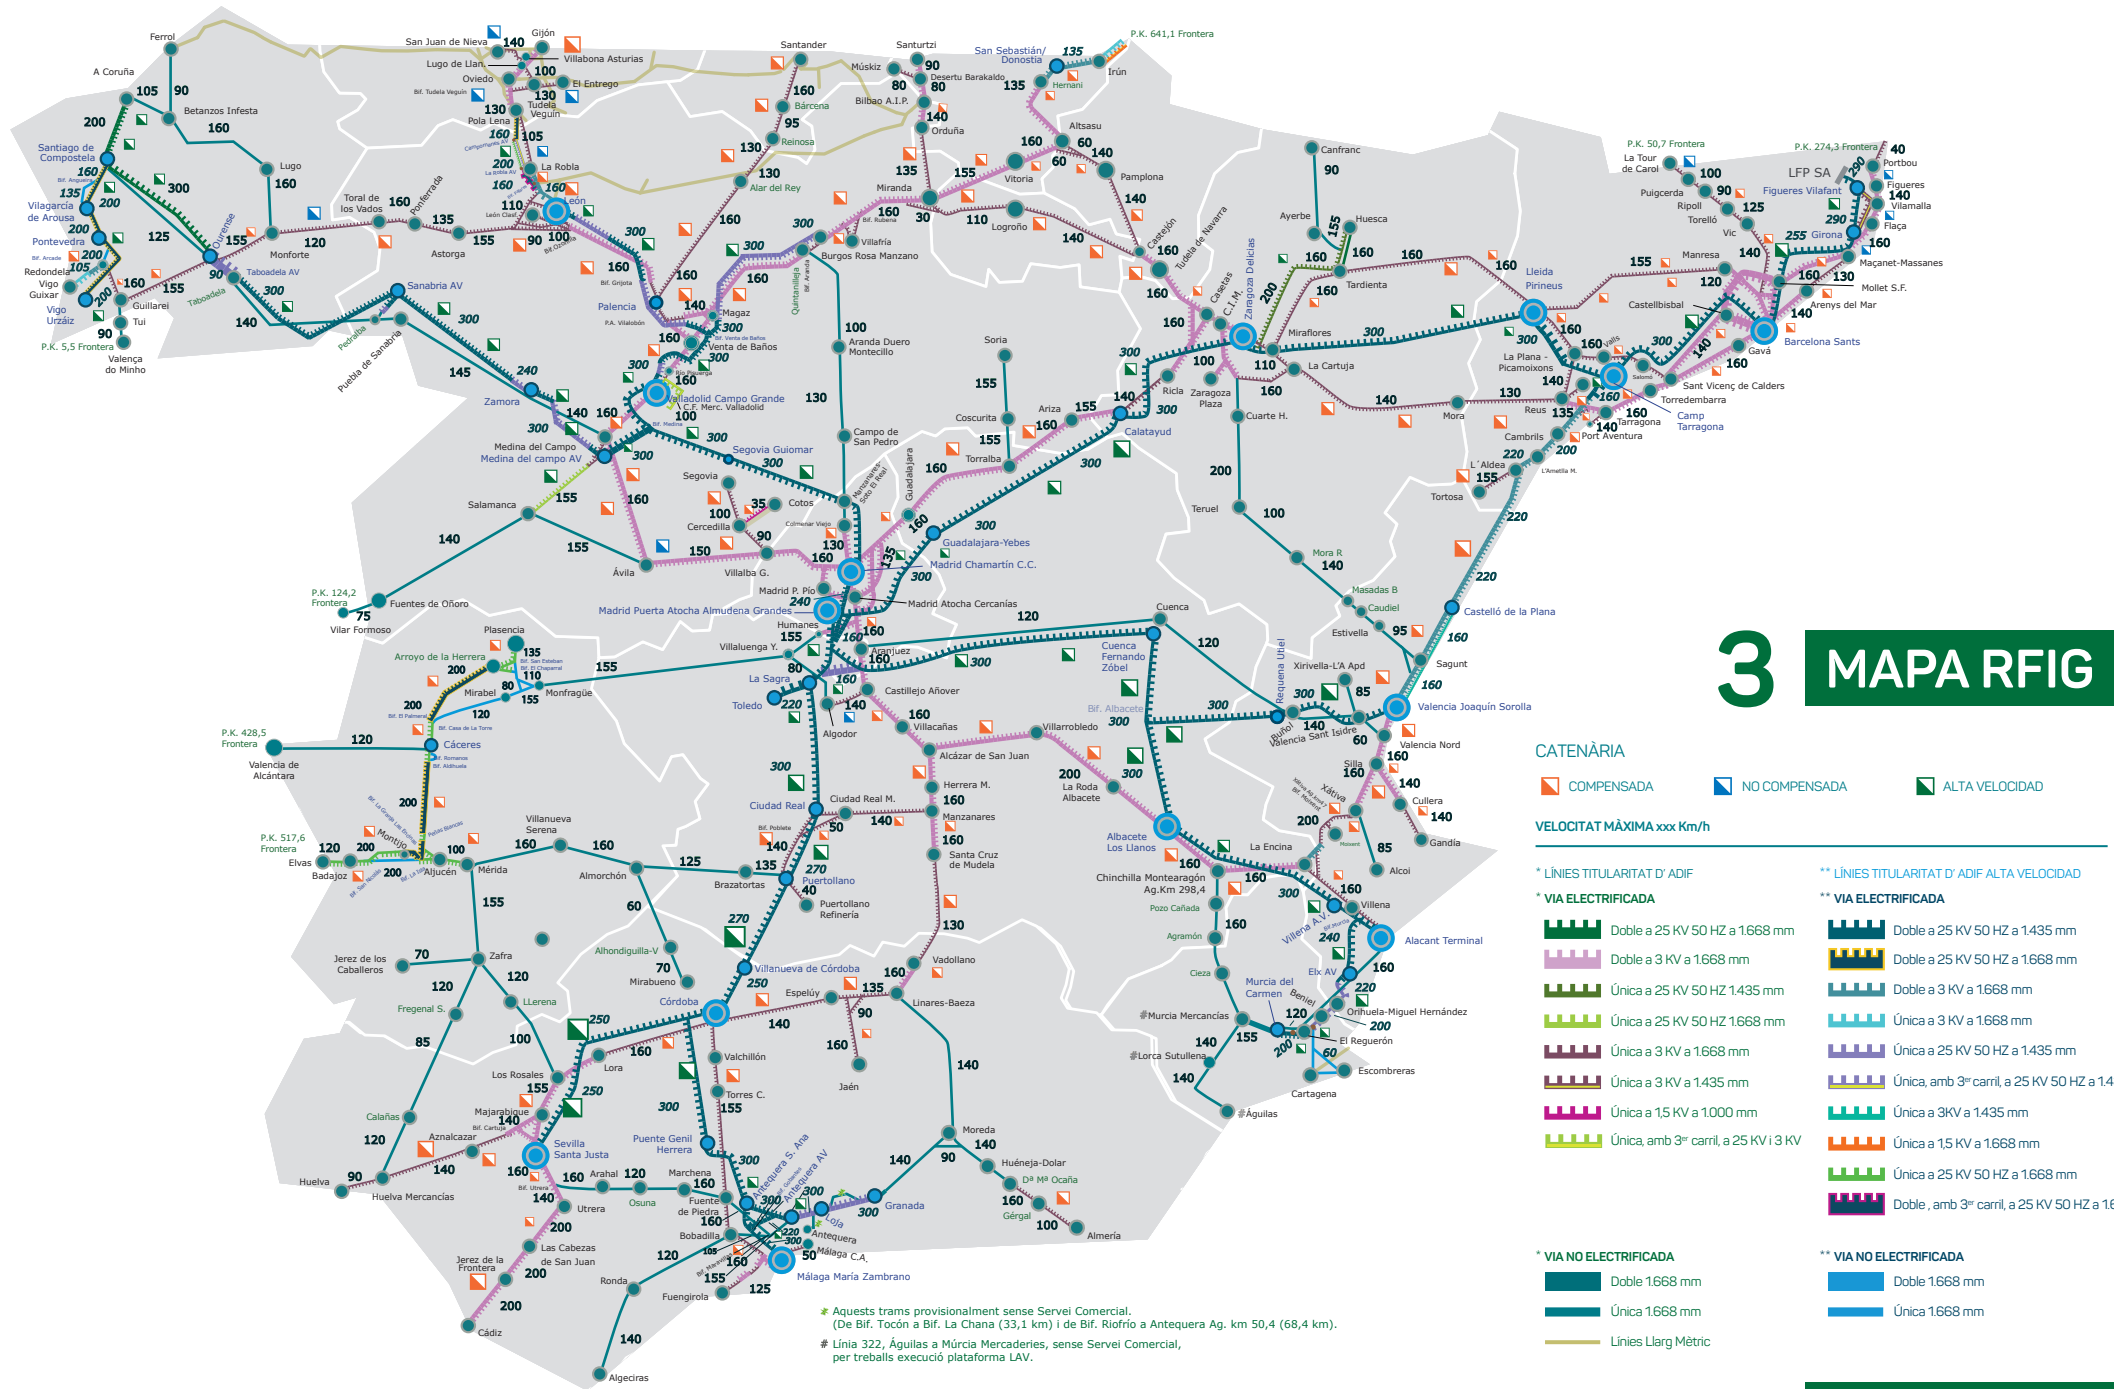

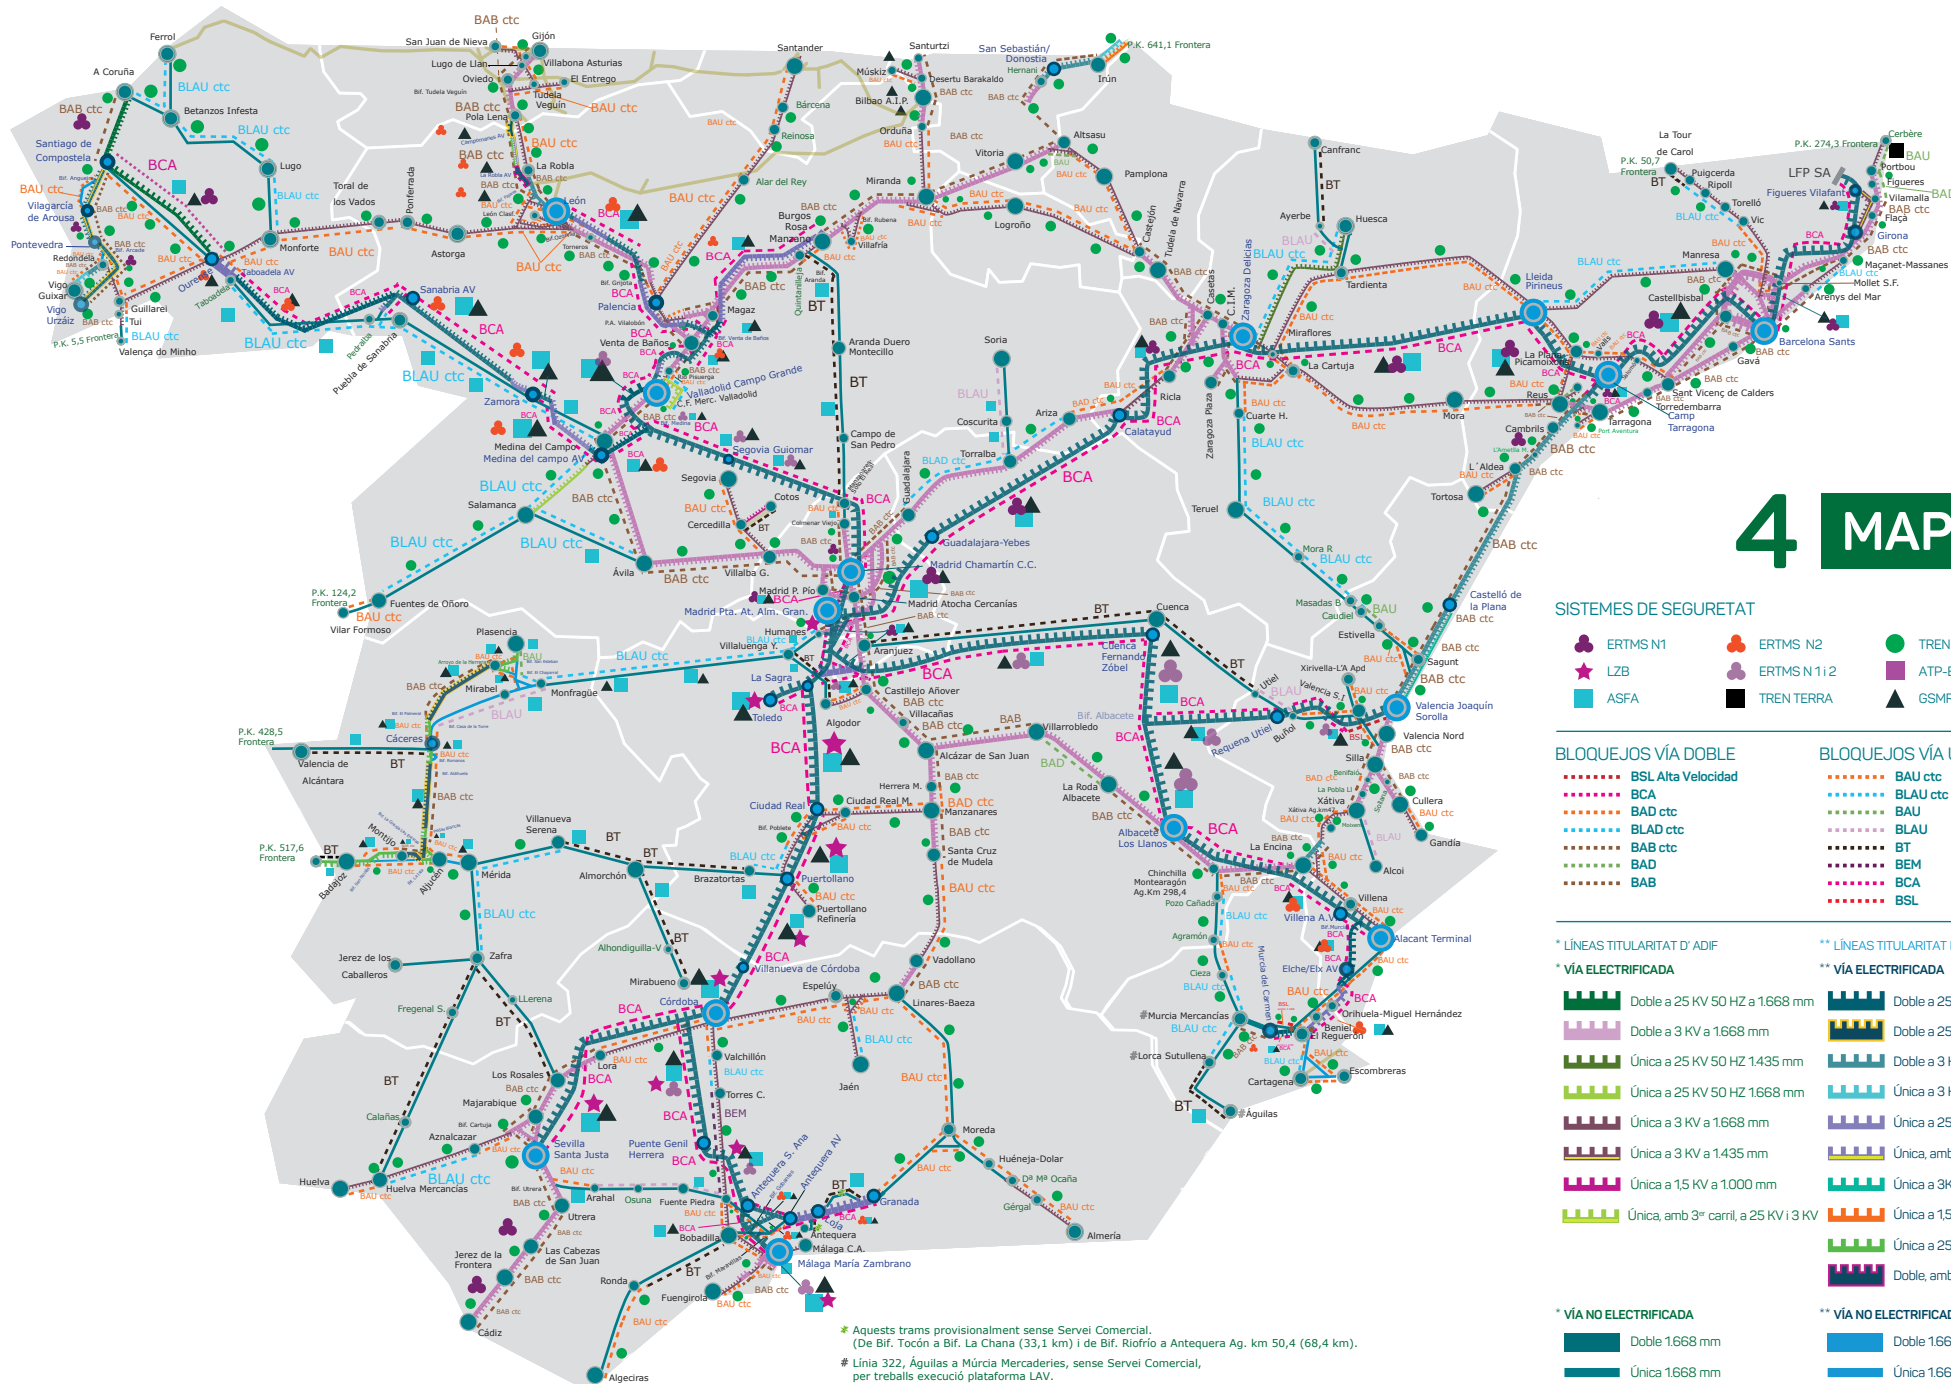

4 MAPA RFIG

SISTEMES DE SEGURETAT

- ERTMS N1
- LZB
- ASFA
- ERTMS N2
- ERTMS N1+2
- TREN TERRA
- ATP-EBICAB
- GSMR
- TREN TERRA I ASFA

BLOQUEJOS VÍA DOBLE

- BSL Alta Velocidad
- BSA
- BAD ctc
- BLAD ctc
- BAB ctc
- BAD
- BAB

BLOQUEJOS VÍA ÚNICA

- BAU ctc
- BLAU ctc
- BAU
- BLAU
- BT
- BEM
- BCA
- BSL

* LÍNEAS TITULARITAT D'ADIF

* VÍA ELECTRIFICADA

- Doble a 25 KV 50 HZ a 1668 mm
- Doble a 3 KV a 1668 mm
- Única a 25 KV 50 HZ 1435 mm
- Única a 25 KV 50 HZ 1668 mm
- Única a 3 KV a 1668 mm
- Única a 3 KV a 1435 mm
- Única a 1,5 KV a 1000 mm
- Única, amb 3^{er} carril, a 25 KV i 3 KV

* VÍA NO ELECTRIFICADA

- Doble 1668 mm
- Única 1668 mm
- Línes Llarg Mètric

** LÍNEAS TITULARITAT D'ADIF ALTA VELOCIDAD

** VÍA ELECTRIFICADA

- Doble a 25 KV 50 HZ a 1435 mm
- Doble a 25 KV 50 HZ a 1668 mm
- Doble a 3 KV a 1668 mm
- Única a 3 KV a 1668 mm
- Única a 25 KV 50 HZ a 1435 mm
- Única a 3KV a 1435 mm
- Única a 1,5 KV a 1668 mm
- Única a 25 KV 50 HZ a 1668 mm
- Doble, amb 3^{er} carril, a 25 KV 50 HZ a 1668 mm

** VÍA NO ELECTRIFICADA

- Doble 1668 mm
- Única 1668 mm

Gener 2025

