

DECLARACIÓN SOBRE A REDE 2026



9

MAPAS



/ 1. INF. XRAL

/ 2. INFRAESTR.

/ 3. CONDICIÓN
DE ACCESO

/ 4. ADXUDICACIÓN
DE CAPACIDADE

/ 5. SERVICIOS E
R. ECONÓMICO

/ 6. O.X. TRÁFICO

/ 7. INSTALACIÓN
DE SERVICIO

/ 8. ANEXOS

/ **9. MAPAS**

/ 10. CATÁLOGOS

MAPAS RFIG

Mapa RFIG

Rede Ferroviaria de Interese Xeral.

Mapa 1

Estacións de Viaxeiros, Lonxitude máxima de trens de Viaxeiros, Núcleos de Proximidades e Distancias en quilómetros.

Mapa 2

Principais Terminais de Carga, Puntos fixos de Subministración de Gasóleo, Lonxitude máxima dos Trens de Mercadorías, Básculas dinámicas, Ramplas características en milésimas e Portos de Interese Xeral con Acordo de Conexión á RFIG.

Mapa 3


Velocidades máximas, Tipos de Electrificación e Catenarias.


Mapa 4


Sistemas de Seguridade, Bloqueos.

NOTA:

Estes mapas están dispoñibles na web de ADIF Alta Velocidade como anexo a esta Declaración sobre a Rede, en formato .pdf interactivo que permite agregar e desagregar capas para visualizar e imprimir, individualmente, o contido de cada un deles.

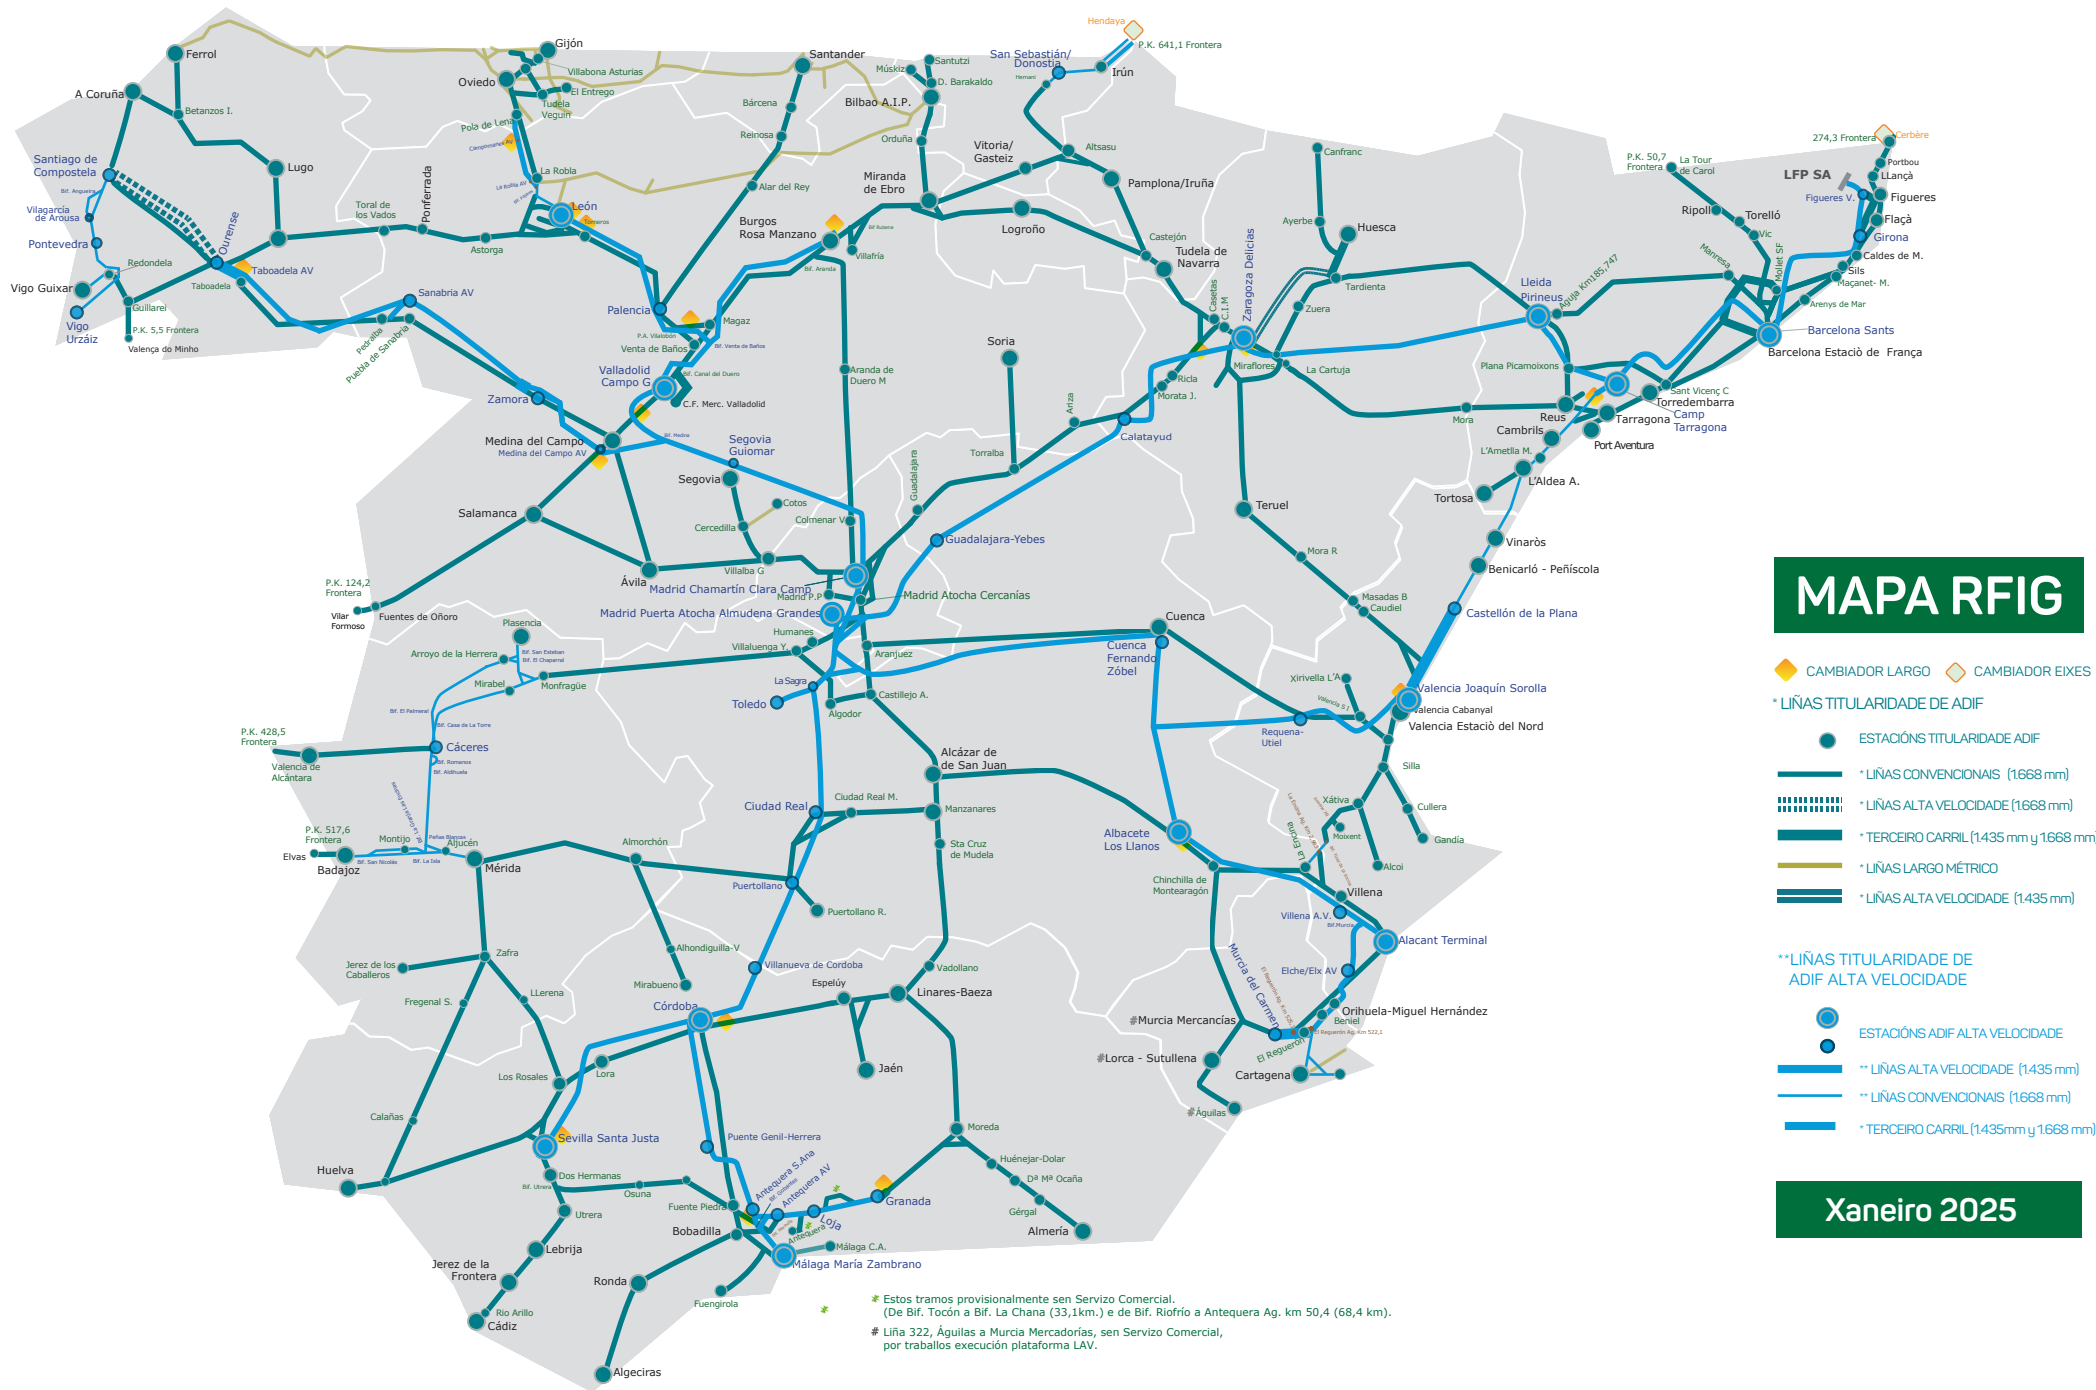

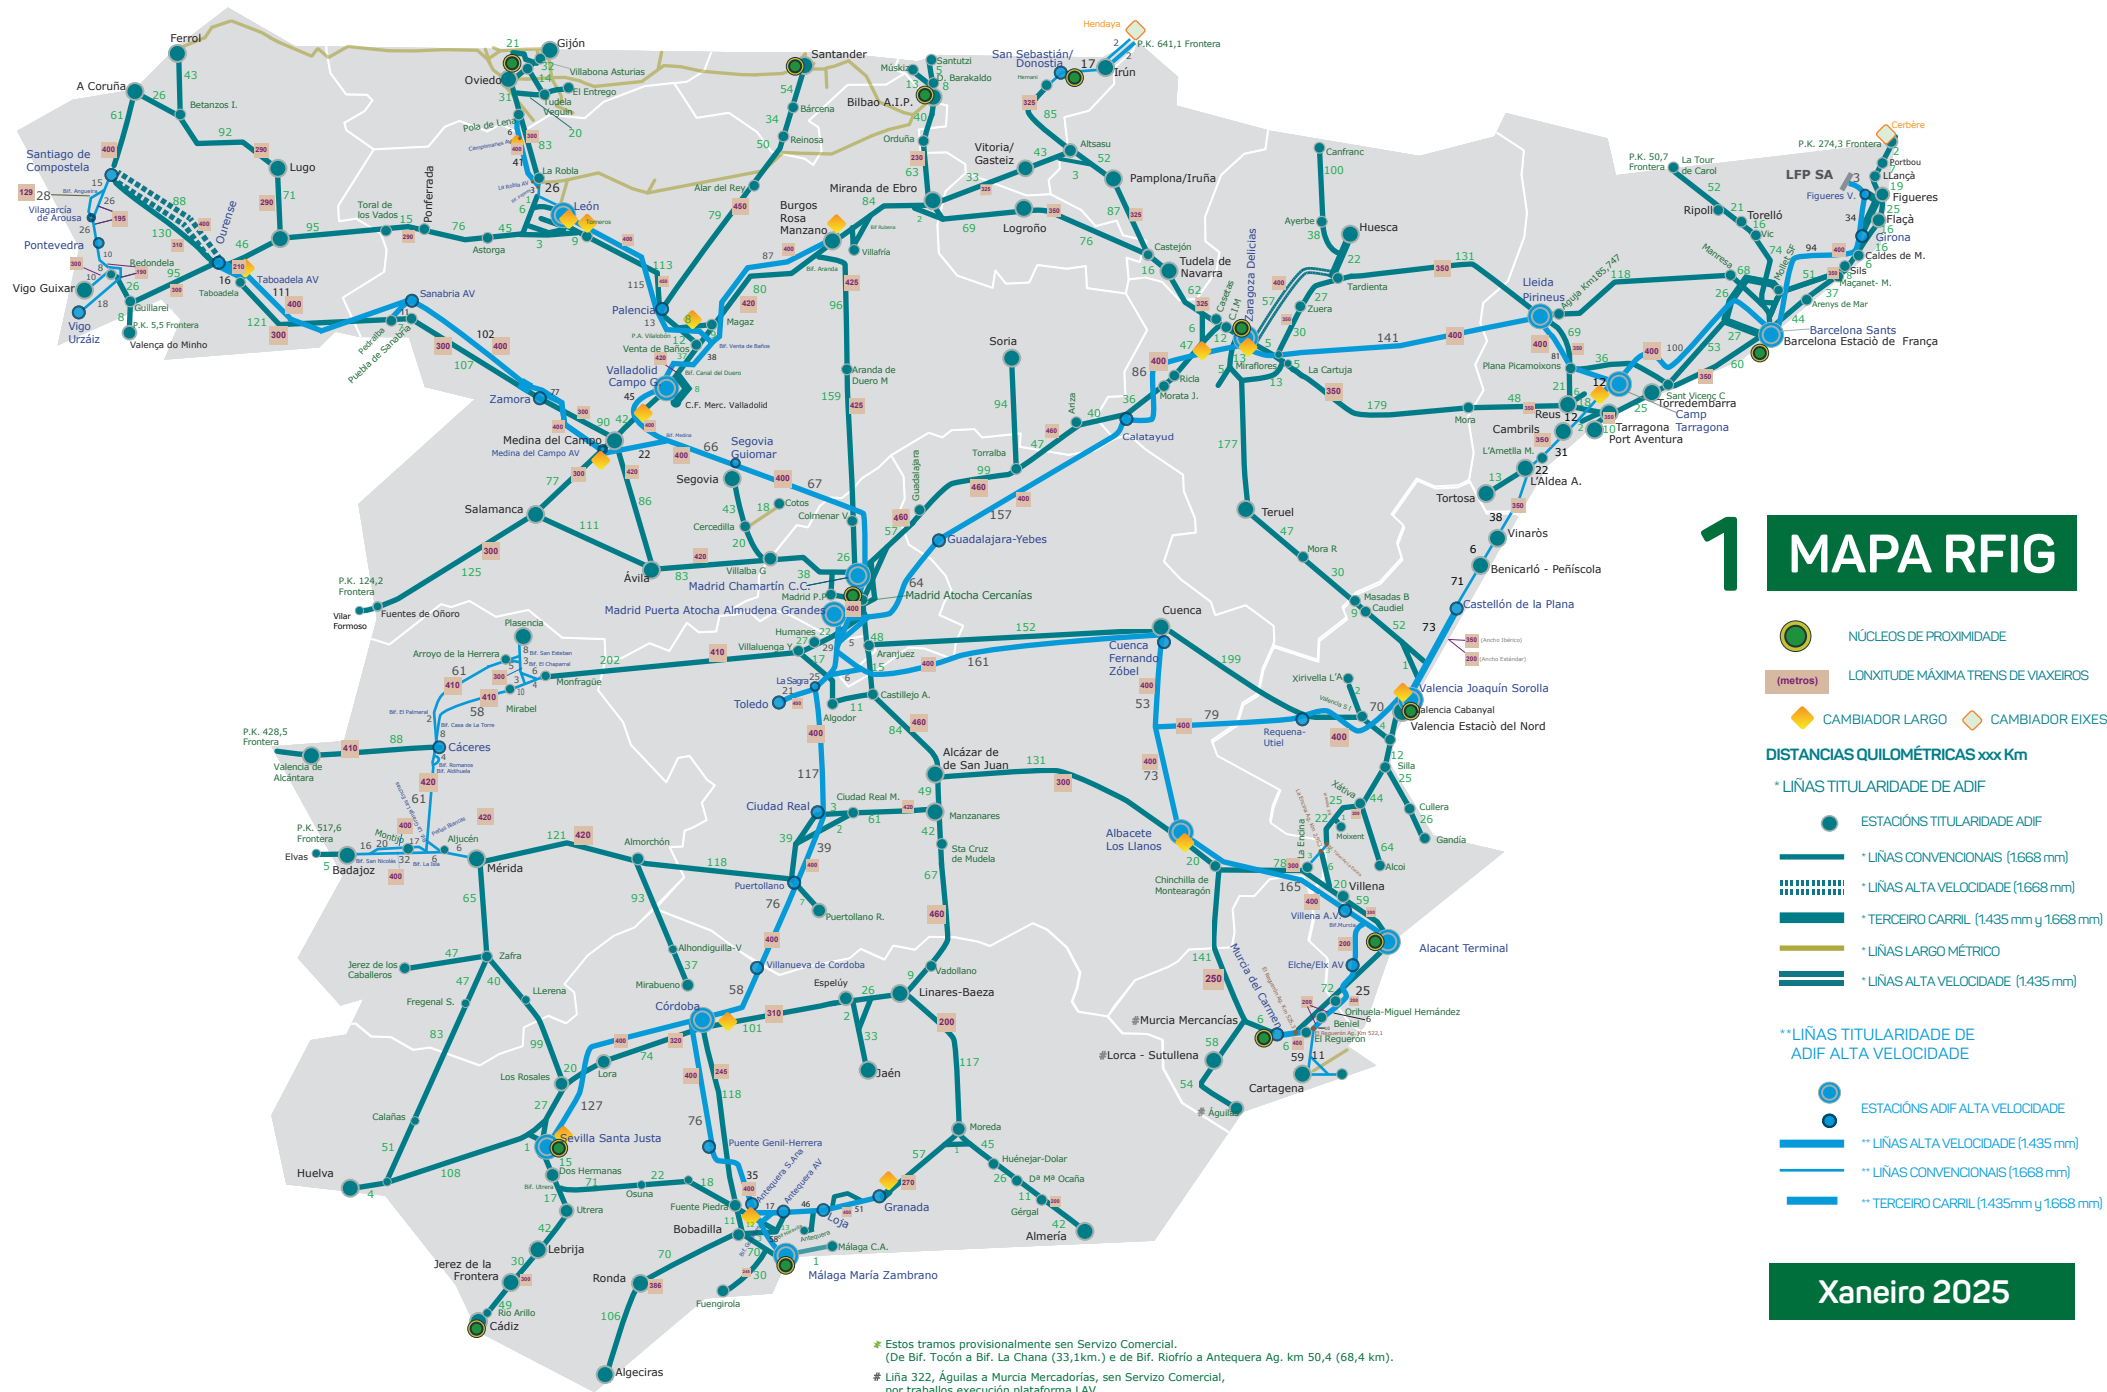


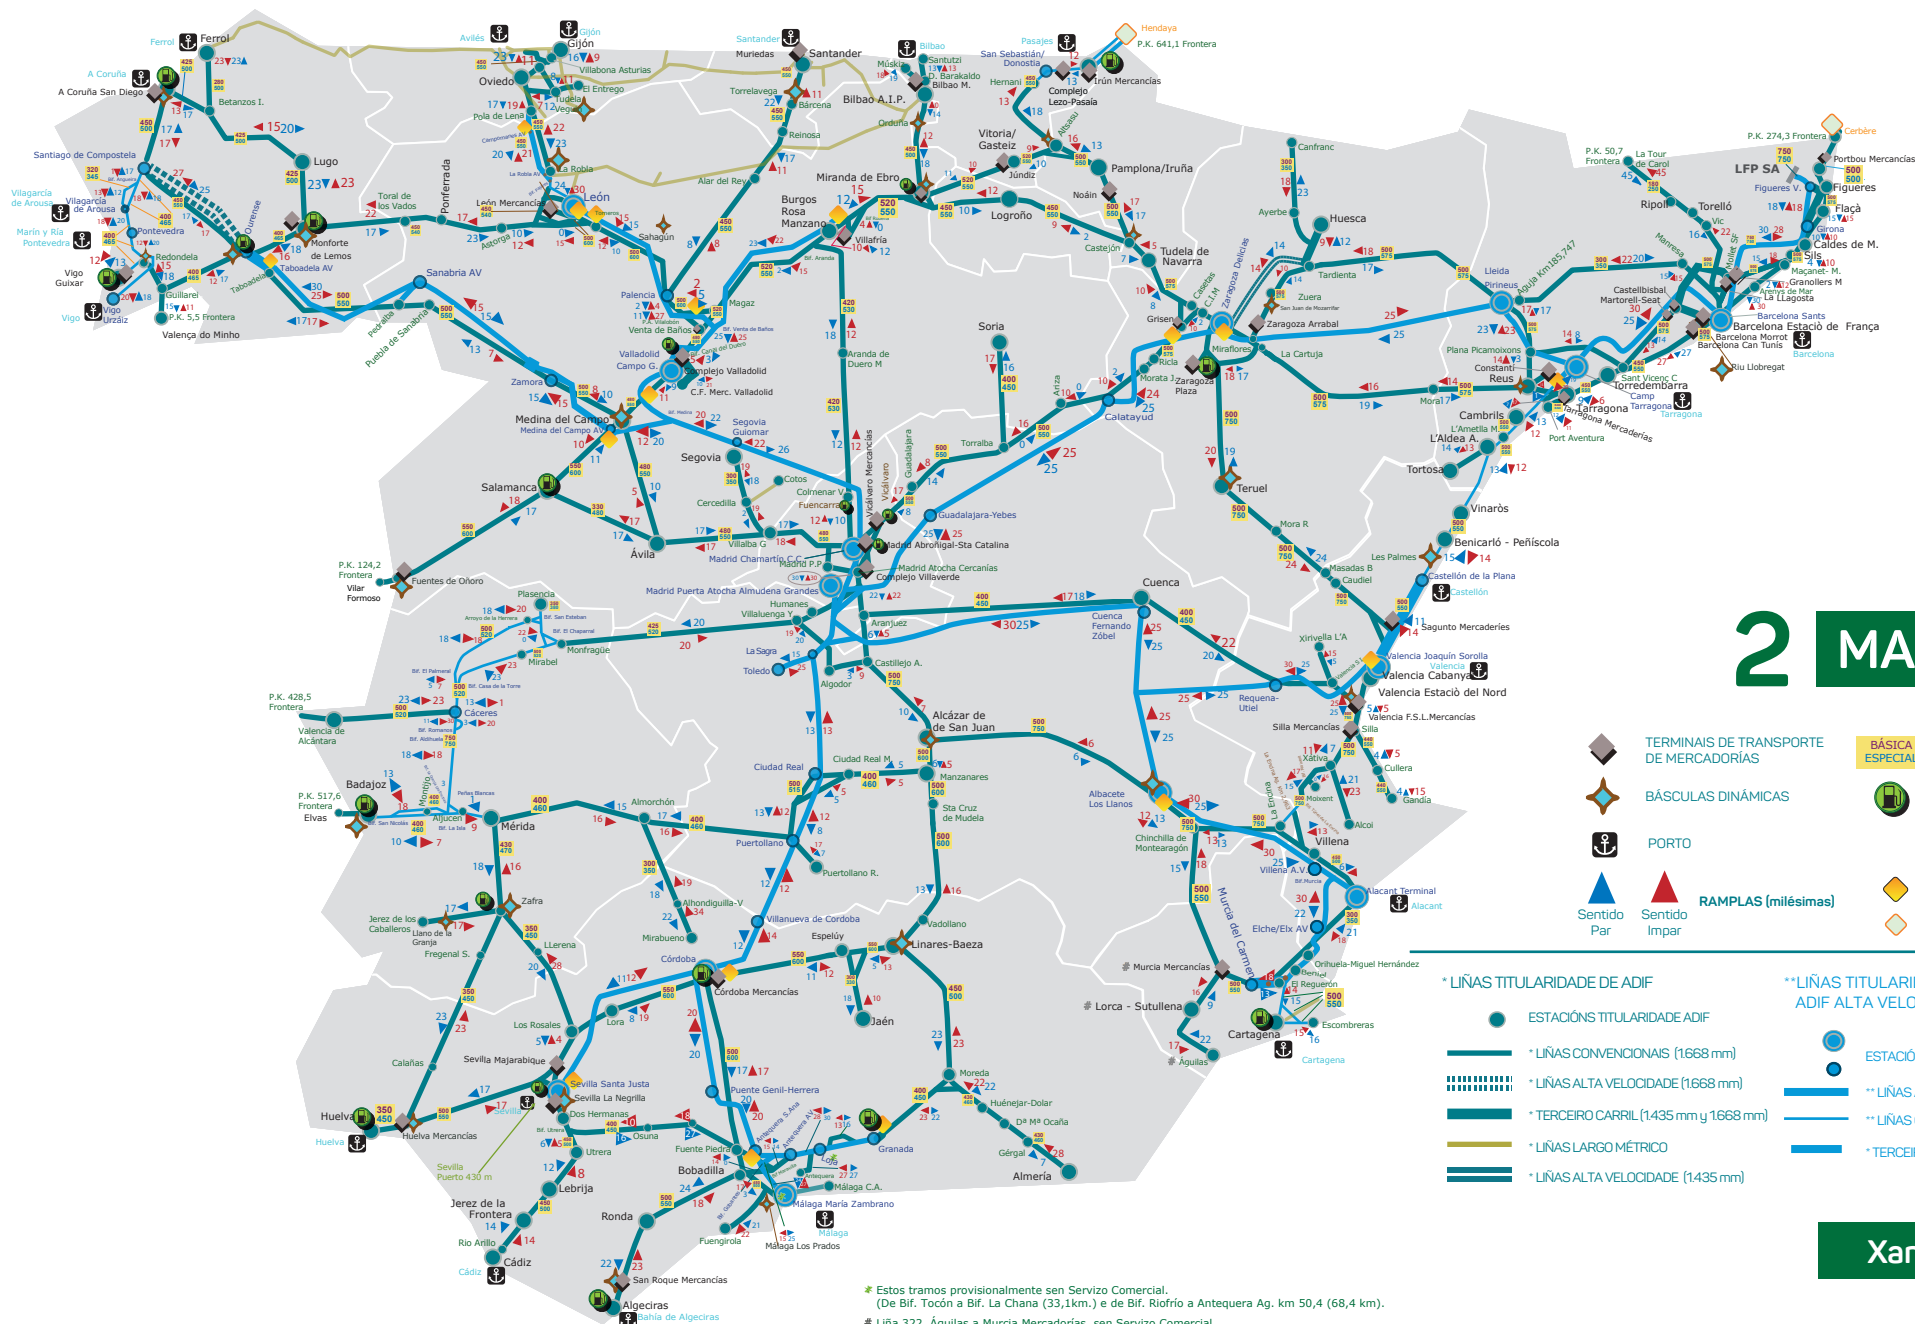


2 MAPA RFIG

* Estos tramos provisionalmente sen Servicio Comercial.
(De Bif. Tocón a Bif. La Chana (33,1km.) e de Bif. Riofrio a Antequera Ag. km 50,4 (68,4 km).
Liña 322, Águilas a Murcia Mercaderías, sen Servicio Comercial,
por traballos execución plataforma LAV.

Xaneiro 2025

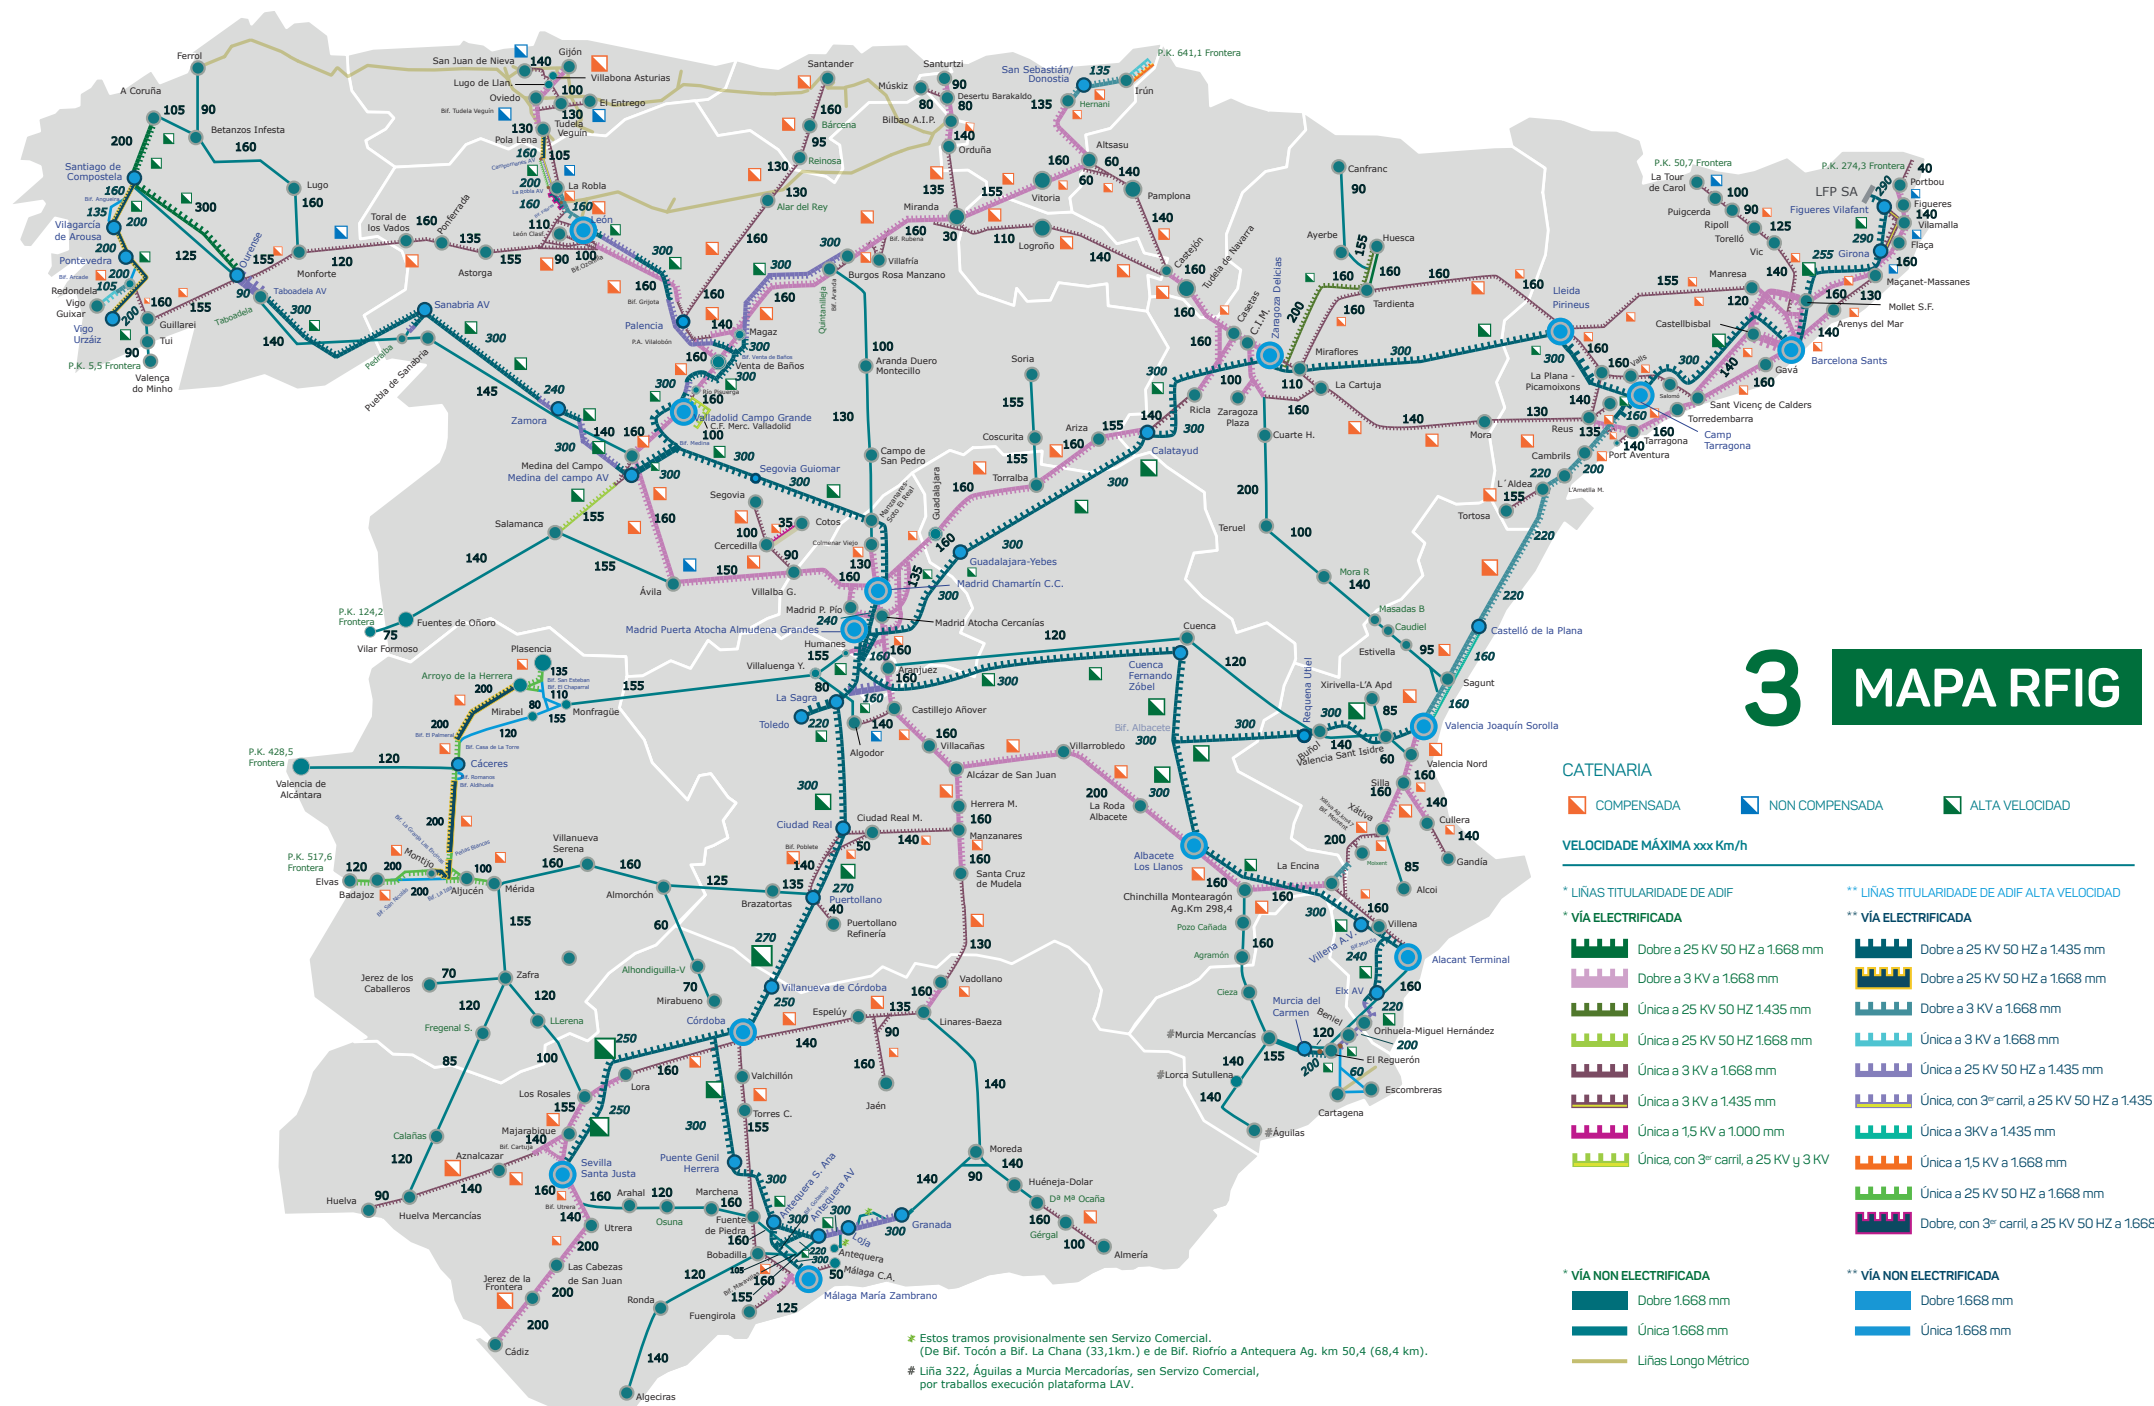

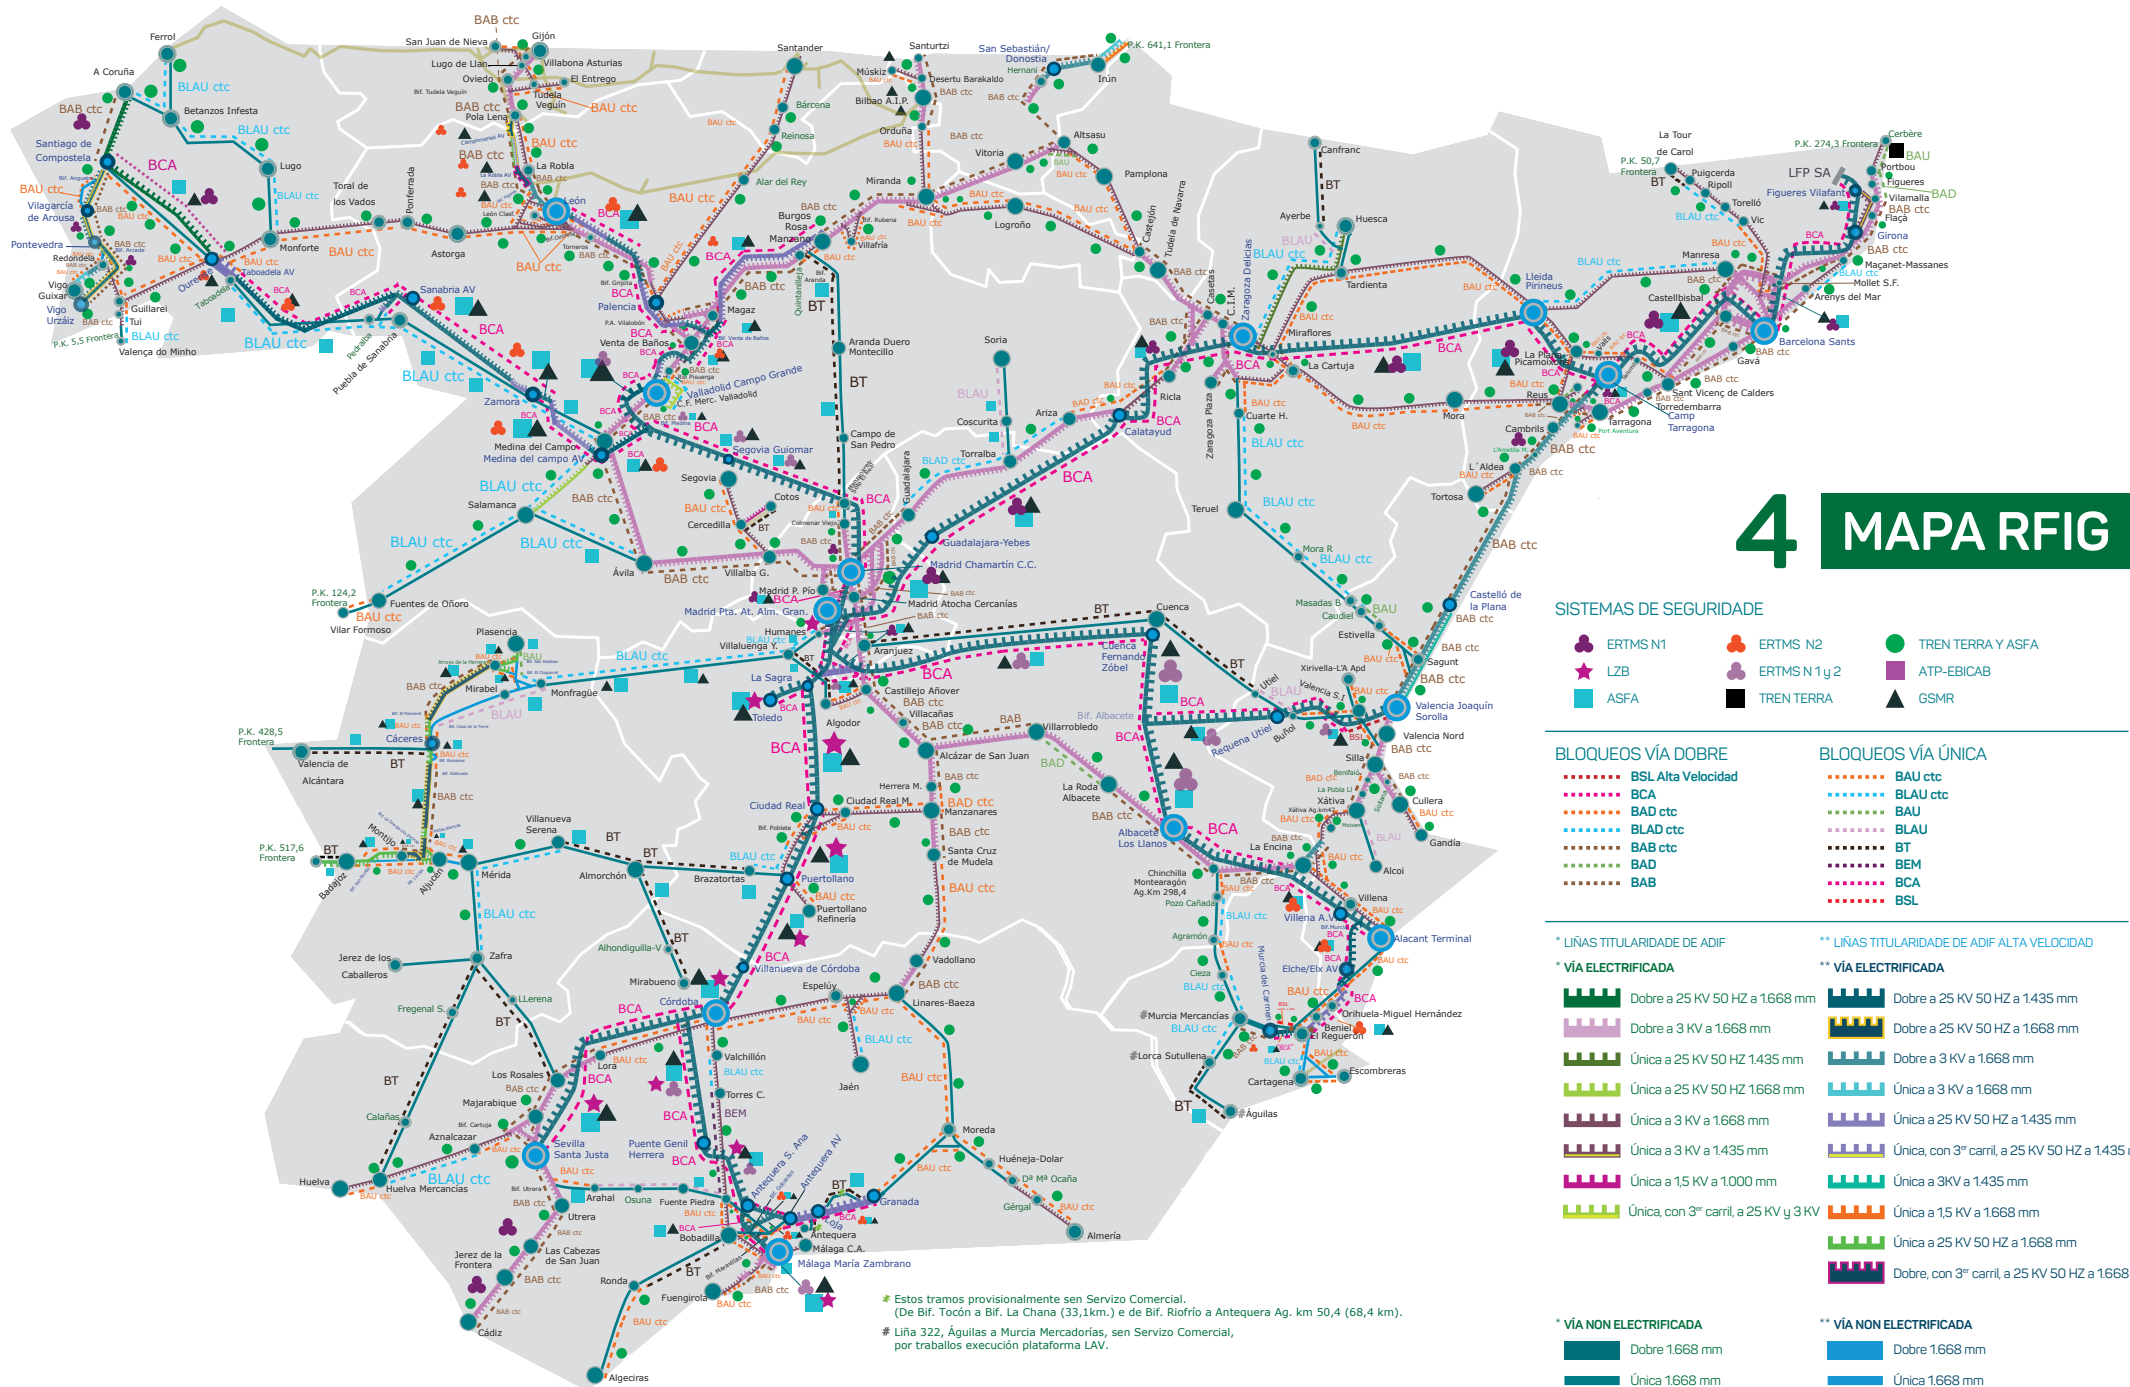

4 MAPA RFIG

SISTEMAS DE SEGURIDADE

- ERTMS N1
- LZB
- ASFA
- ERTMS N2
- ERTMS N1y2
- TREN TERRA
- TREN TERRA Y ASFA
- ATP-EBICAB
- GSMR

BLOQUEOS VÍA DOBLE

- BSL Alta Velocidad
- BCA
- BAD ctc
- BLAD ctc
- BAB ctc
- BAD
- BAB

BLOQUEOS VÍA ÚNICA

- BAU ctc
- BLAU ctc
- BAU
- BLAU
- BT
- BEM
- BCA
- BSL

* LIÑAS TITULARIDADE DE ADIF

* VÍA ELECTRIFICADA

- Dobre a 25 KV 50 HZ a 1668 mm
- Dobre a 3 KV a 1668 mm
- Única a 25 KV 50 HZ 1435 mm
- Única a 25 KV 50 HZ 1668 mm
- Única a 3 KV a 1668 mm
- Única a 3 KV a 1435 mm
- Única a 1,5 KV a 1000 mm
- Única, con 3º carril, a 25 KV y 3 KV

* VÍA NON ELECTRIFICADA

- Dobre 1668 mm
- Única 1668 mm
- Liñas Longo Métrico

** LIÑAS TITULARIDADE DE ADIF ALTA VELOCIDADE

** VÍA ELECTRIFICADA

- Dobre a 25 KV 50 HZ a 1435 mm
- Dobre a 25 KV 50 HZ a 1668 mm
- Dobre a 3 KV a 1668 mm
- Única a 3 KV a 1668 mm
- Única a 25 KV 50 HZ a 1435 mm
- Única, con 3º carril, a 25 KV 50 HZ a 1435 mm
- Única a 3KV a 1435 mm
- Única a 1,5 KV a 1668 mm
- Única a 25 KV 50 HZ a 1668 mm
- Dobre, con 3º carril, a 25 KV 50 HZ a 1668 mm

** VÍA NON ELECTRIFICADA

- Dobre 1668 mm
- Única 1668 mm

* Estos tramos provisionalmente sen Servicio Comercial.
(De Bif. Tocón a Bif. La Chana (33,1km.) e de Bif. Ríofrío a Antequera Ag. km 50,4 (68,4 km).
Línea 322, Águilas a Murcia Mercadorías, sen Servicio Comercial, por traballos execución plataforma LAV.

