

DECLARACIÓN SOBRE LA RED 2025



9

MAPAS



/ 1. INF. GRAL

/ 2. INFRAESTR.

/ 3. COND. ACCESO

/ 4. ADJUDICACIÓN
DE CAPACIDAD

/ 5. SERVICIOS Y
R. ECONÓMICO

/ 6. O.G. TRÁFICO

/ 7. INSTALACIONES
DE SERVICIO

/ 8. ANEXOS

/ **9. MAPAS**

/ 10. CATÁLOGOS

MAPAS RFIG

Mapa RFIG

Red Ferroviaria de Interés General.

Mapa 1

Estaciones de transportes de Viajeros, Longitud máxima de trenes de Viajeros, Núcleos de Cercanías y Distancias en Kilómetros.

Mapa 2

Principales Terminales de Transporte de Mercancías, Puntos fijos de Suministro de Gasoil, Longitud máxima de los Trenes de Mercancías, Basculas dinámicas, Rampas características en milésimas y Puertos de Interés General con Convenio de Conexión a la RFIG.

Mapa 3


Velocidades máximas, Tipos de Electrificación y Catenarias.


Mapa 4


Sistemas de Seguridad, Bloqueos.


NOTA:


Estos mapas están disponibles en la Web de ADIF Alta Velocidad como archivo adjunto a esta Declaración sobre la Red, en formato Pdf interactivo que permite agregar y desagregar capas para visualizar e imprimir, individualmente el contenido de cada uno de ellos

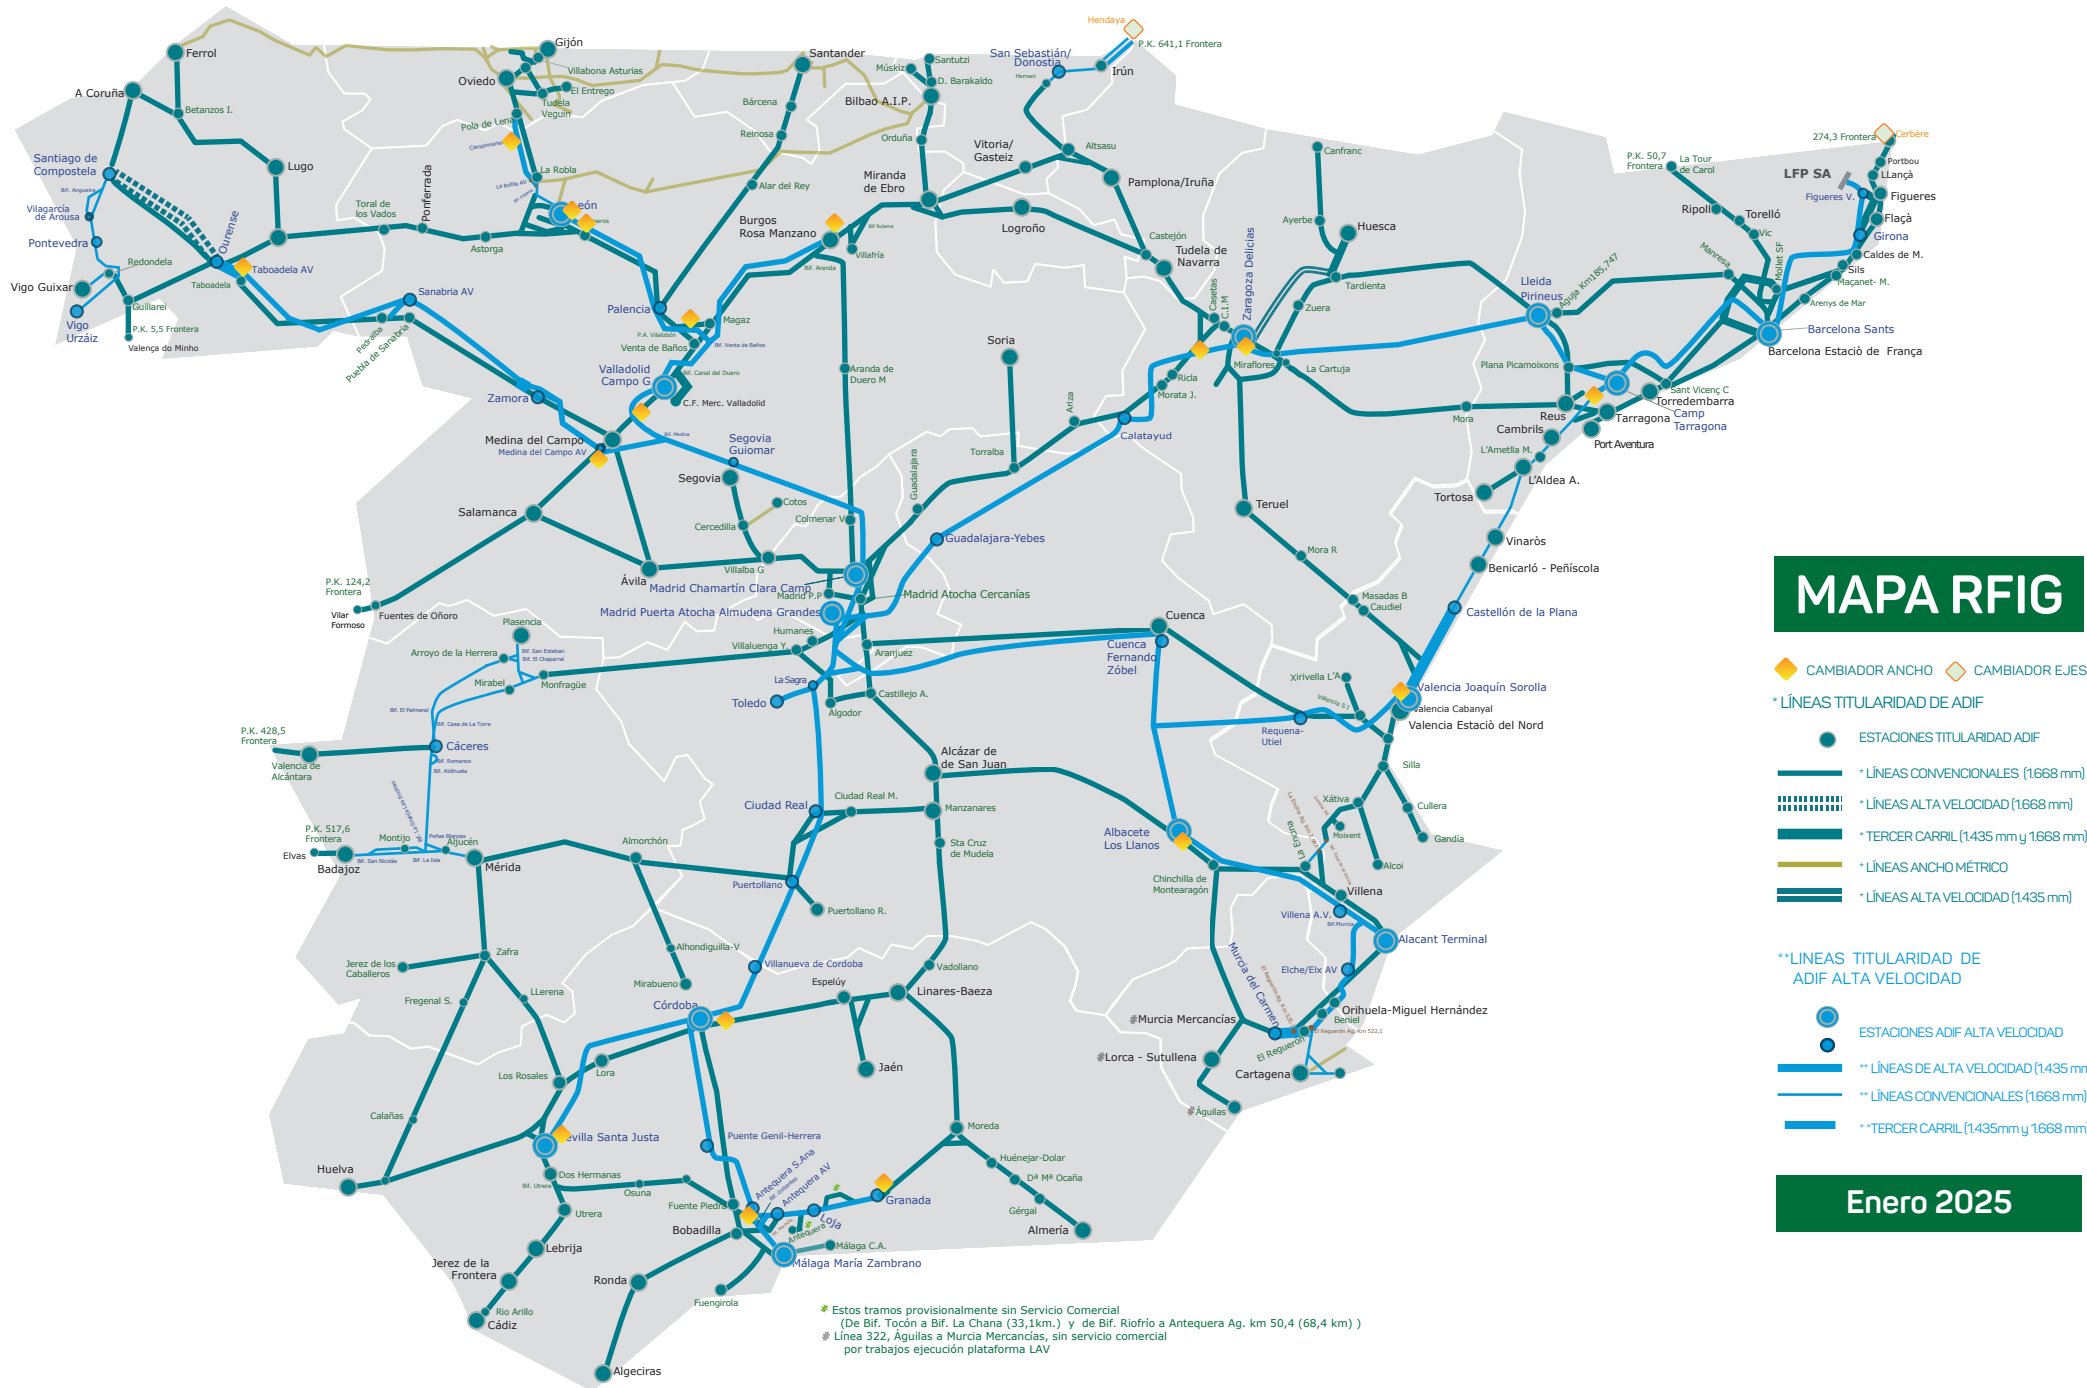

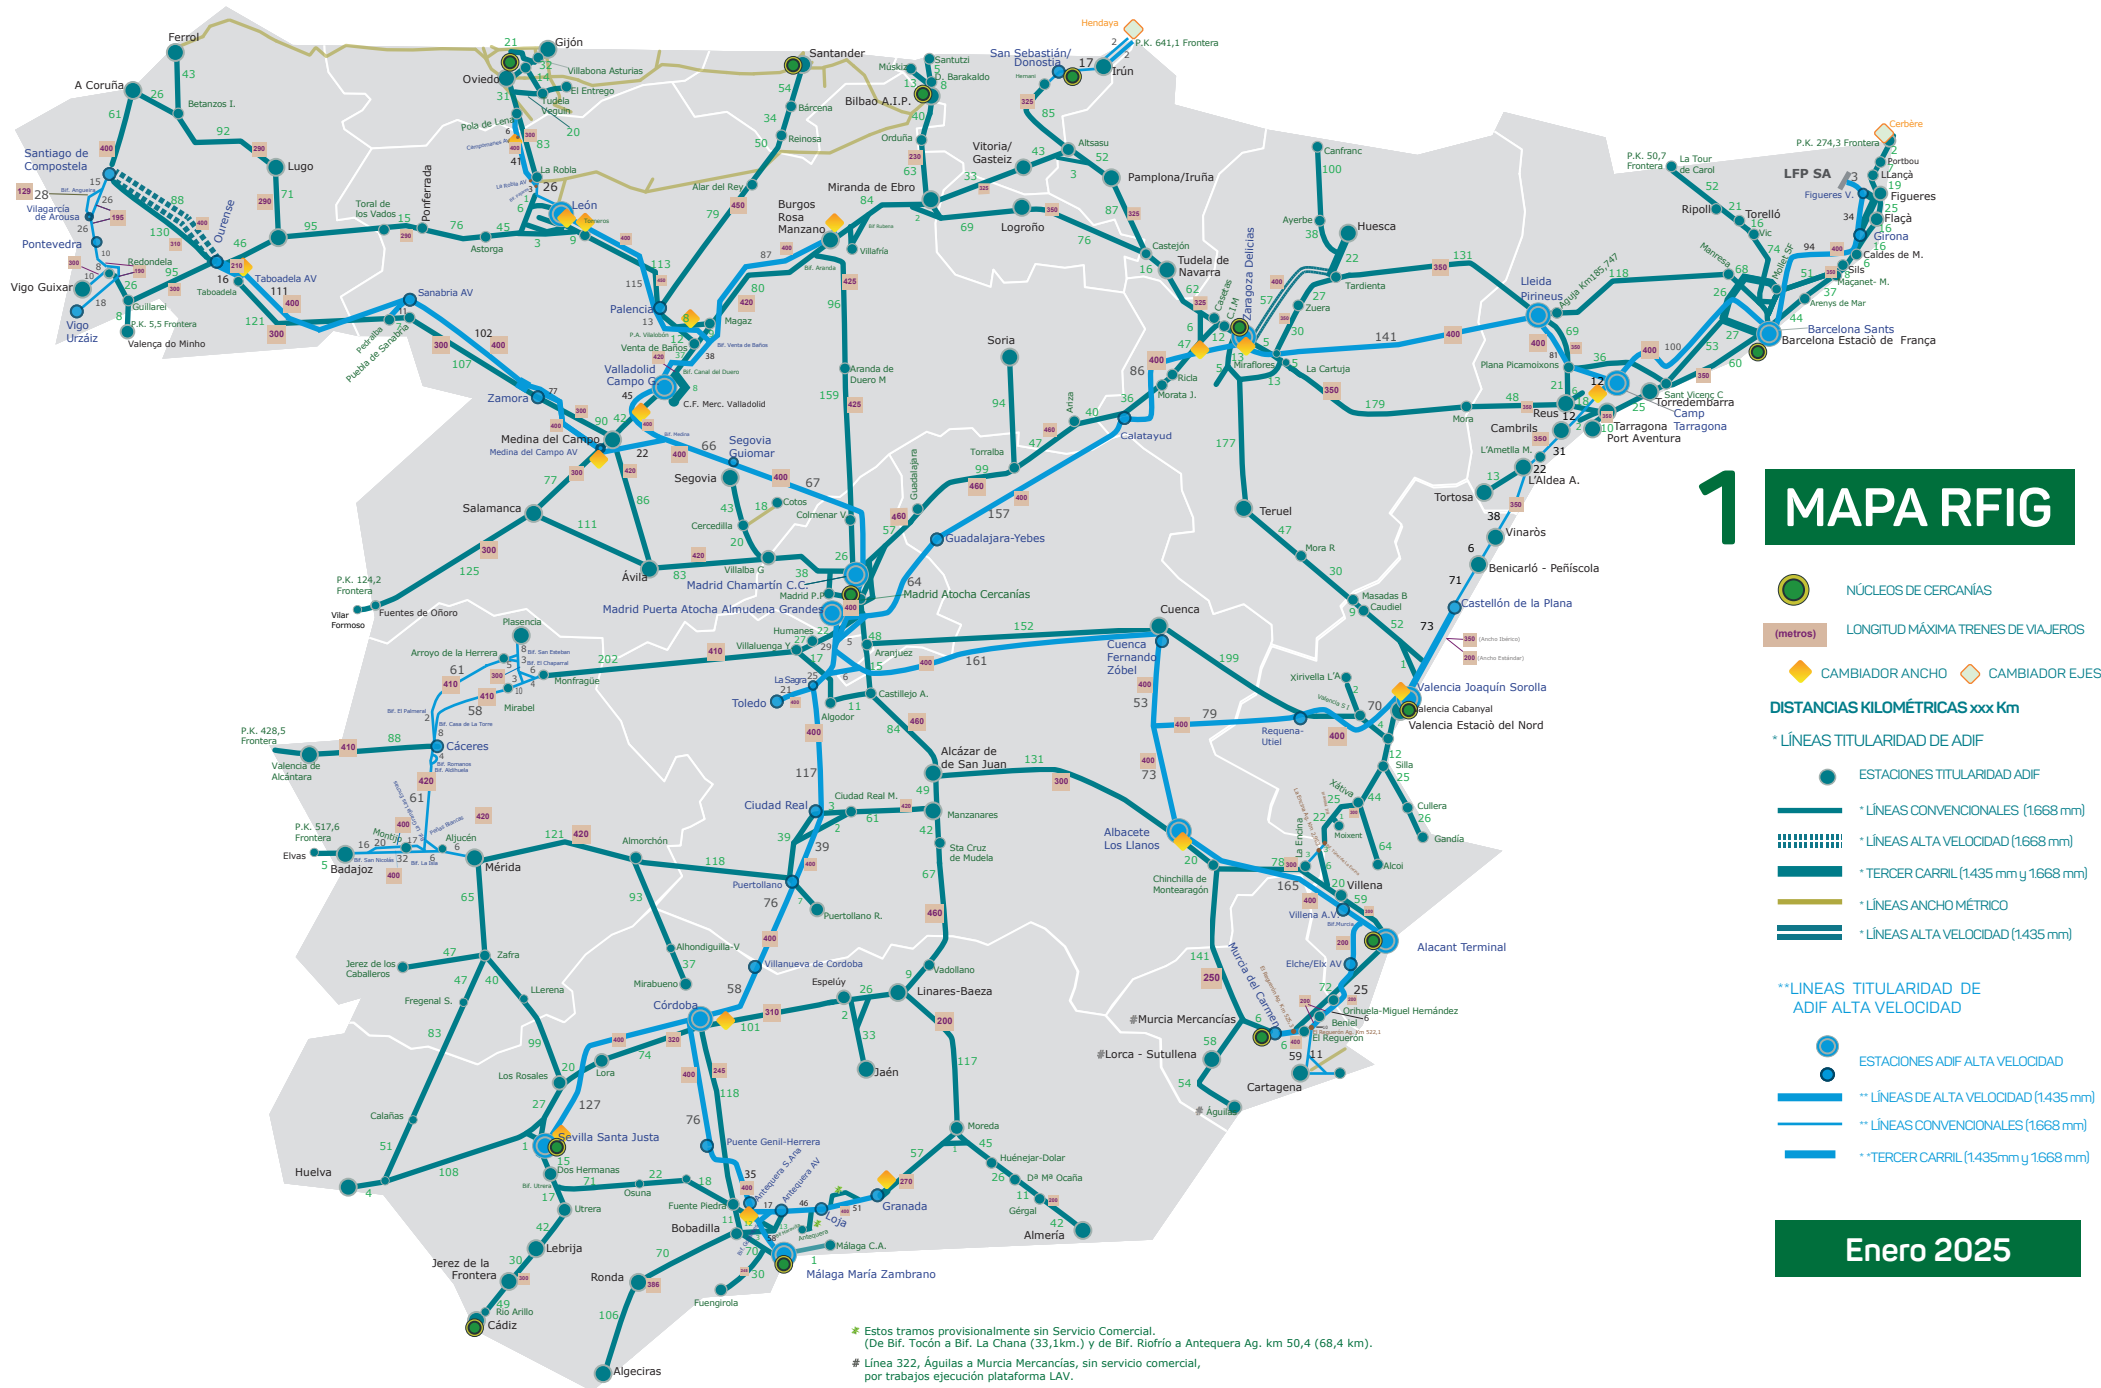

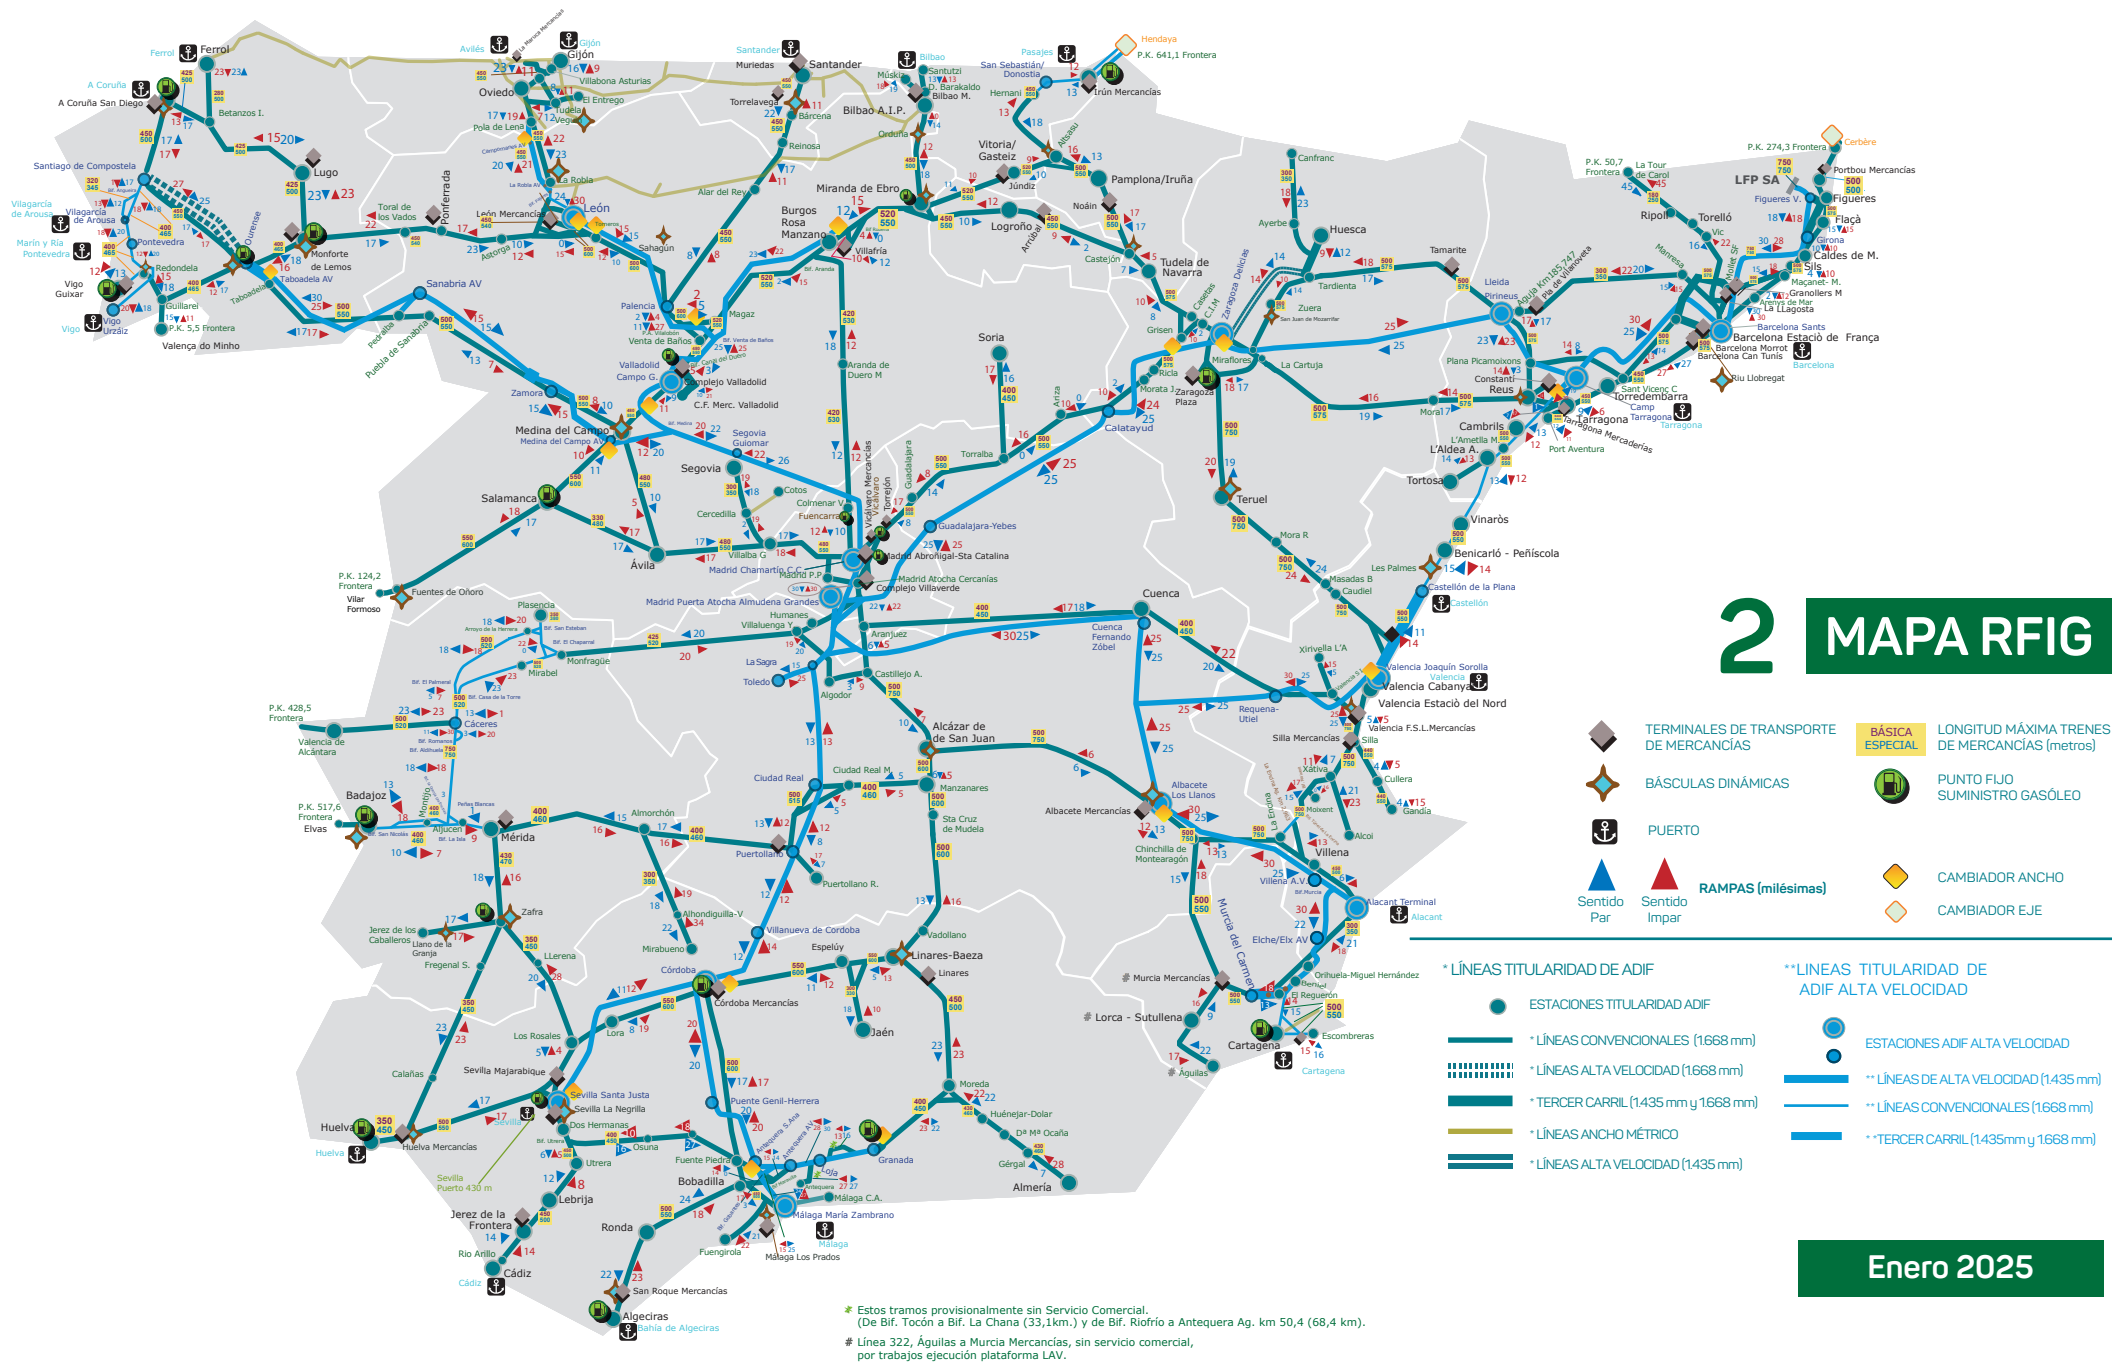

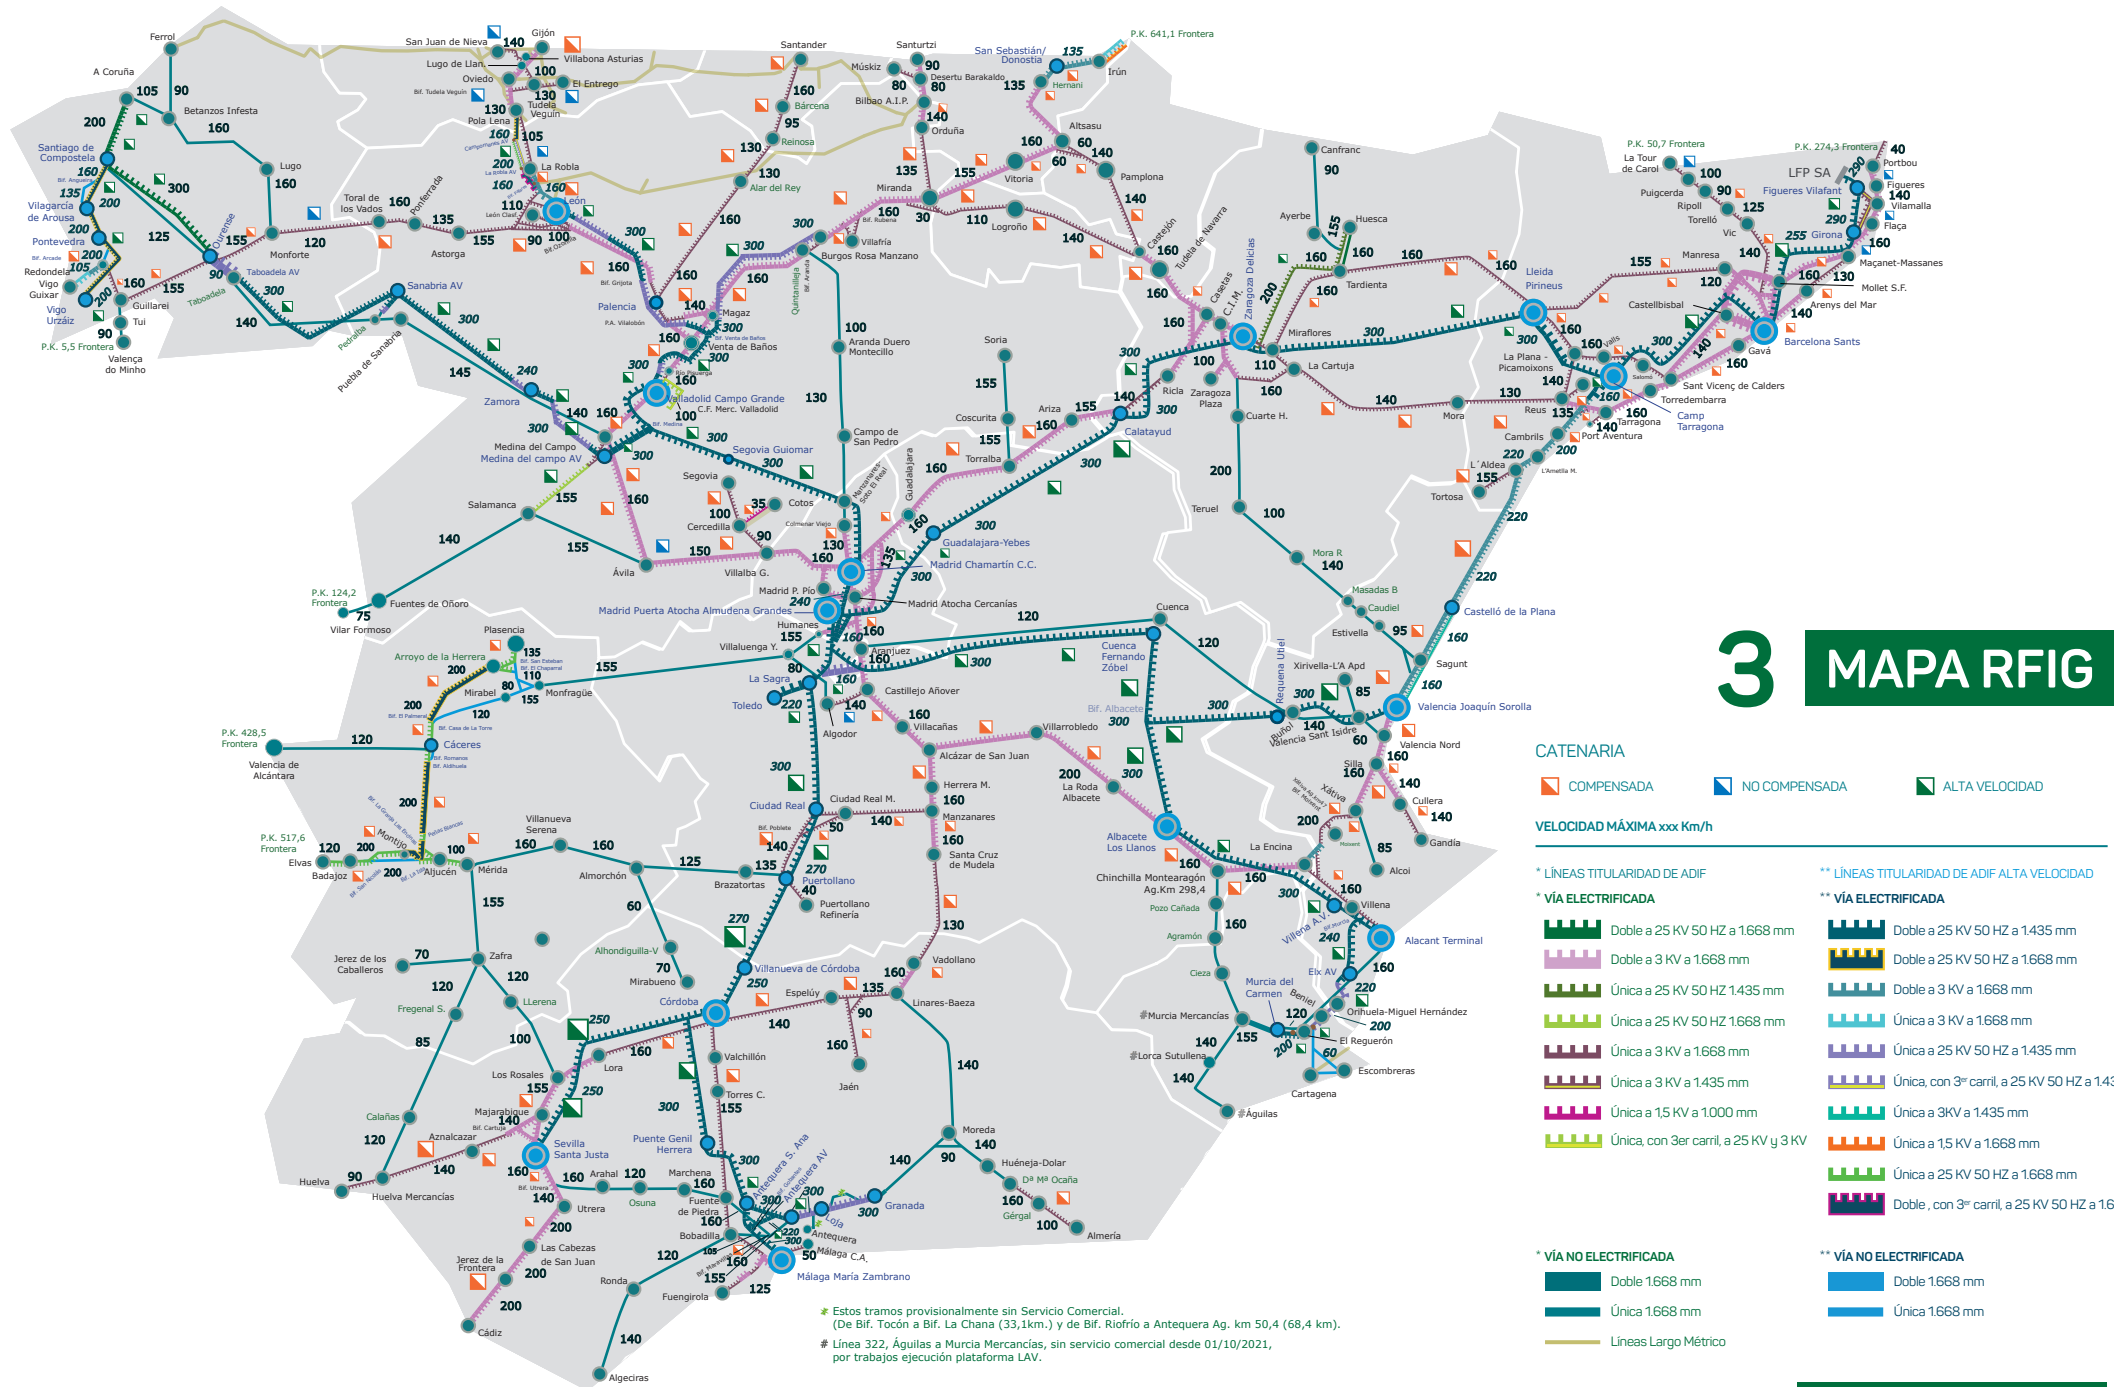

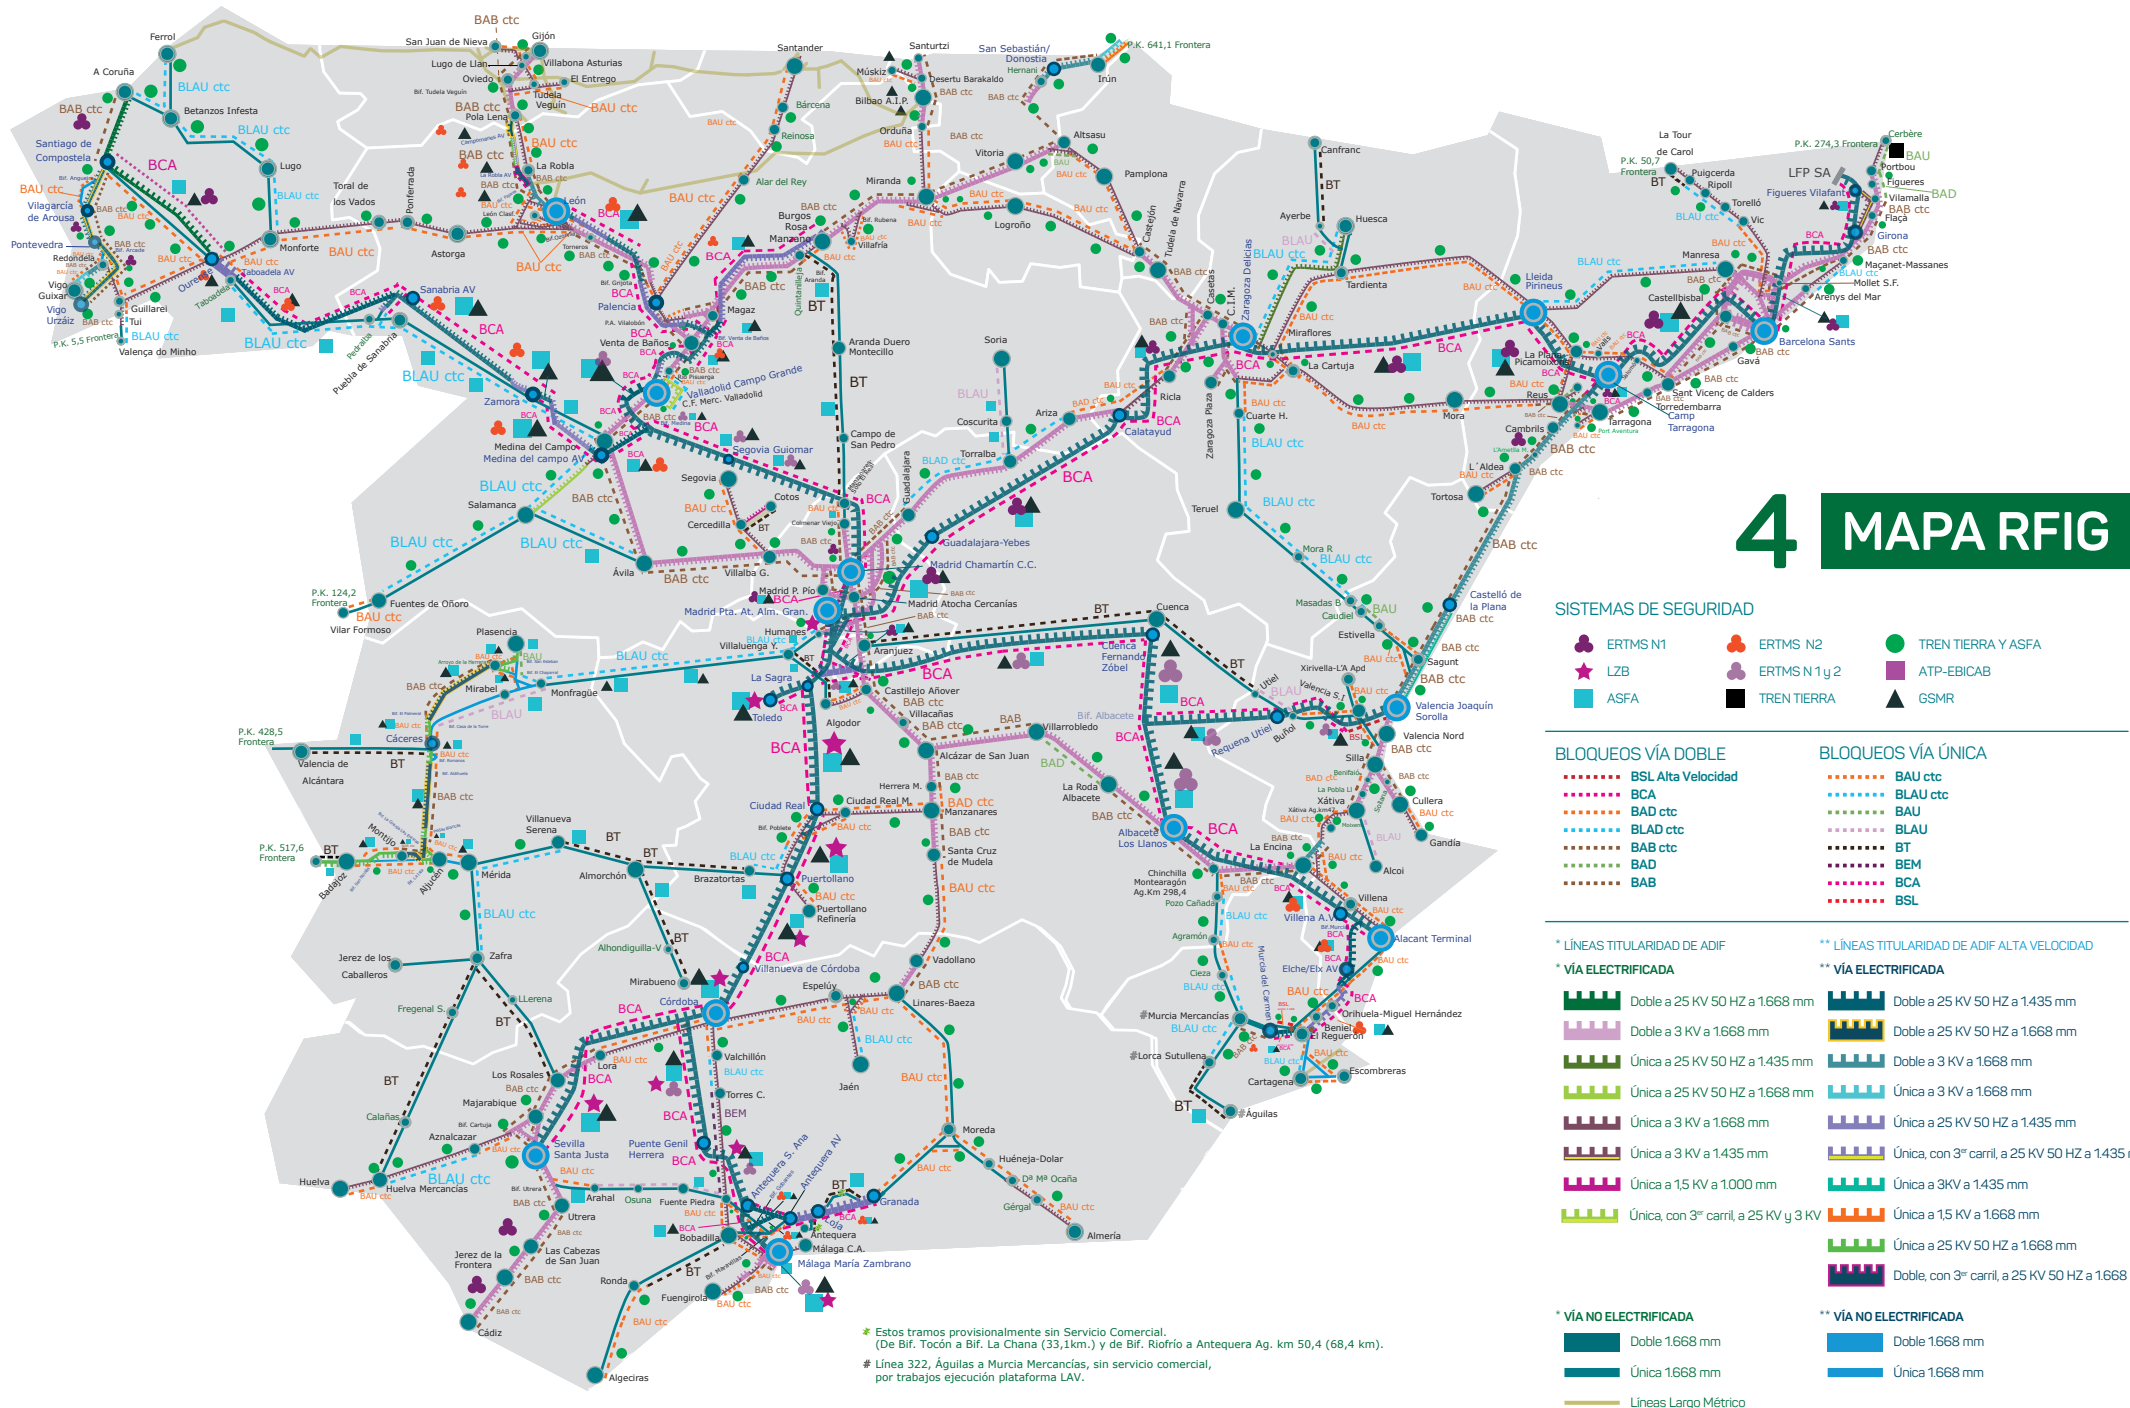

4 MAPA RFIG

SISTEMAS DE SEGURIDAD

- ERTMS N1
- LZB
- ASFA
- ERTMS N2
- ERTMS N 1y2
- TREN TIERRA
- TREN TIERRA Y ASFA
- ATP-EBICAB
- GSMR

BLOQUEOS VÍA DOBLE

- BSL Alta Velocidad
- BCA
- BAD ctc
- BLAD ctc
- BAB ctc
- BAD
- BAB

BLOQUEOS VÍA ÚNICA

- BAU ctc
- BLAU ctc
- BAU
- BLAU
- BT
- BEM
- BCA
- BSL

* LÍNEAS TITULARIDAD DE ADIF

* VÍA ELECTRIFICADA

- Doble a 25 KV 50 HZ a 1668 mm
- Doble a 3 KV a 1668 mm
- Única a 25 KV 50 HZ a 1435 mm
- Única a 25 KV 50 HZ a 1668 mm
- Única a 3 KV a 1668 mm
- Única a 3 KV a 1435 mm
- Única a 1,5 KV a 1000 mm
- Única, con 3º carril, a 25 KV y 3 KV

* VÍA NO ELECTRIFICADA

- Doble 1668 mm
- Única 1668 mm
- Líneas Largo Métrico

** LÍNEAS TITULARIDAD DE ADIF ALTA VELOCIDAD

** VÍA ELECTRIFICADA

- Doble a 25 KV 50 HZ a 1435 mm
- Doble a 25 KV 50 HZ a 1668 mm
- Doble a 3 KV a 1668 mm
- Única a 3 KV a 1668 mm
- Única a 25 KV 50 HZ a 1435 mm
- Única, con 3º carril, a 25 KV 50 HZ a 1435 mm
- Única a 3KV a 1435 mm
- Única a 1,5 KV a 1668 mm
- Única a 25 KV 50 HZ a 1668 mm
- Doble, con 3º carril, a 25 KV 50 HZ a 1668 mm

** VÍA NO ELECTRIFICADA

- Doble 1668 mm
- Única 1668 mm

* Estos tramos provisionalmente sin Servicio Comercial.
(De Bif. Tocón a Bif. La Chana (33,1km.) y de Bif. Riofrio a Antequera Ag. km 50,4 (68,4 km).
Línea 322, Águilas a Murcia Mercancias, sin servicio comercial, por trabajos ejecución plataforma LAV.

